


## SCHÉMA TĚLES

UT 1

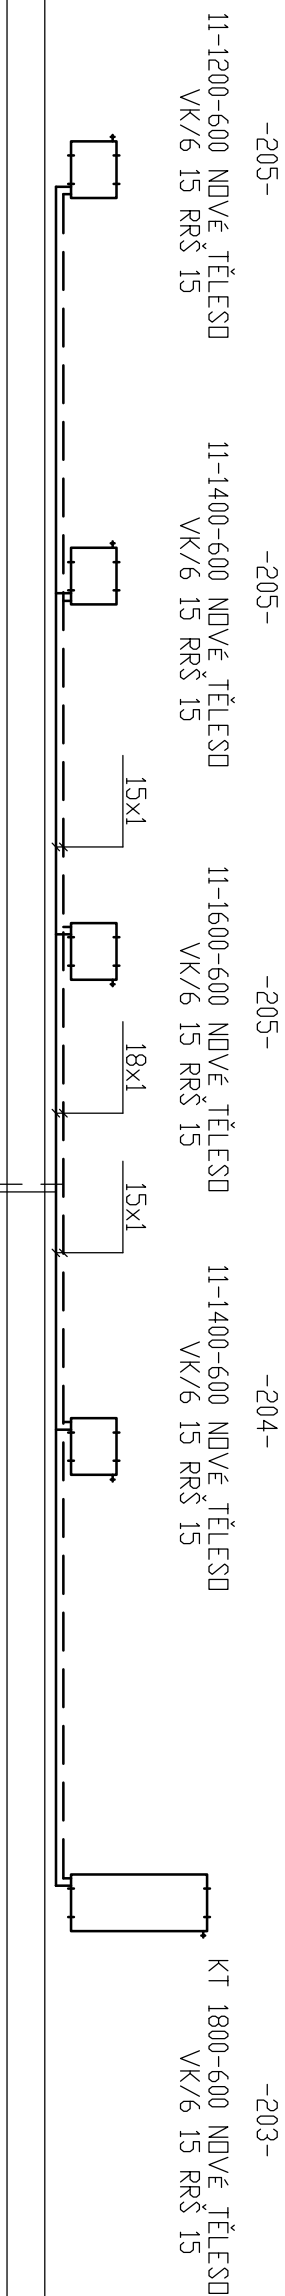

## LEGENDA UT

SKLON POTRUBÍ 0,3%  
ZÁVĚS POTRUBÍ



OTOPNÉ TRUBKOVÉ KOUPELNOVÉ TĚLESO  
RRŠ (DIM) RHDVÉ REGLAČNÍ UZAVÍRACÍ ŠRUBENÍ PRO VK  
POZI: VEŠKERÉ NEJASTNOSTI KONZULTOVAT S PROJEKTANTEM

## LEGENDA MÍSTNOSTÍ:

ČÍSLO	NAZEV MÍSTNOSTI	PLOCHA (m <sup>2</sup> )
201	SCHODIŠTĚ	6,94
202	CHODBA	6,47
203	KOUPELNA	5,89
204	POKOJ	14,20
205	POKOJ	22,38
206	POKOJ	9,94



ZODPOVĚDNÝ PROJEKTANT			VYPRACOVAL	KONTROLOVAL
STAVEBNÍ ČÁST	UT			
ING. PETR VAGNER	ING. MICHAL KARLIK	ING. MICHAL KARLIK	ING. MICHAL KARLIK	
KRAJ:	KRALOVÉHRADSKÝ	OBEC:	HAJNICE	
INVESTOR: Barevné domky Hojnice, příspěvková organizace, Hojnice 46, 544 66 Hojnice				
DISPOZIČNÍ ÚPRAVY OBJEKTŮ A AREÁLU				
BAREVNÉ DOMKY HAJNICE				
FIALOVÝ DOMEK				
D.1.4 ÚSTŘEDNÍ VYTÁPĚNÍ				
PŮDORYS 2.NP				
D.1.4. – UT – 2				