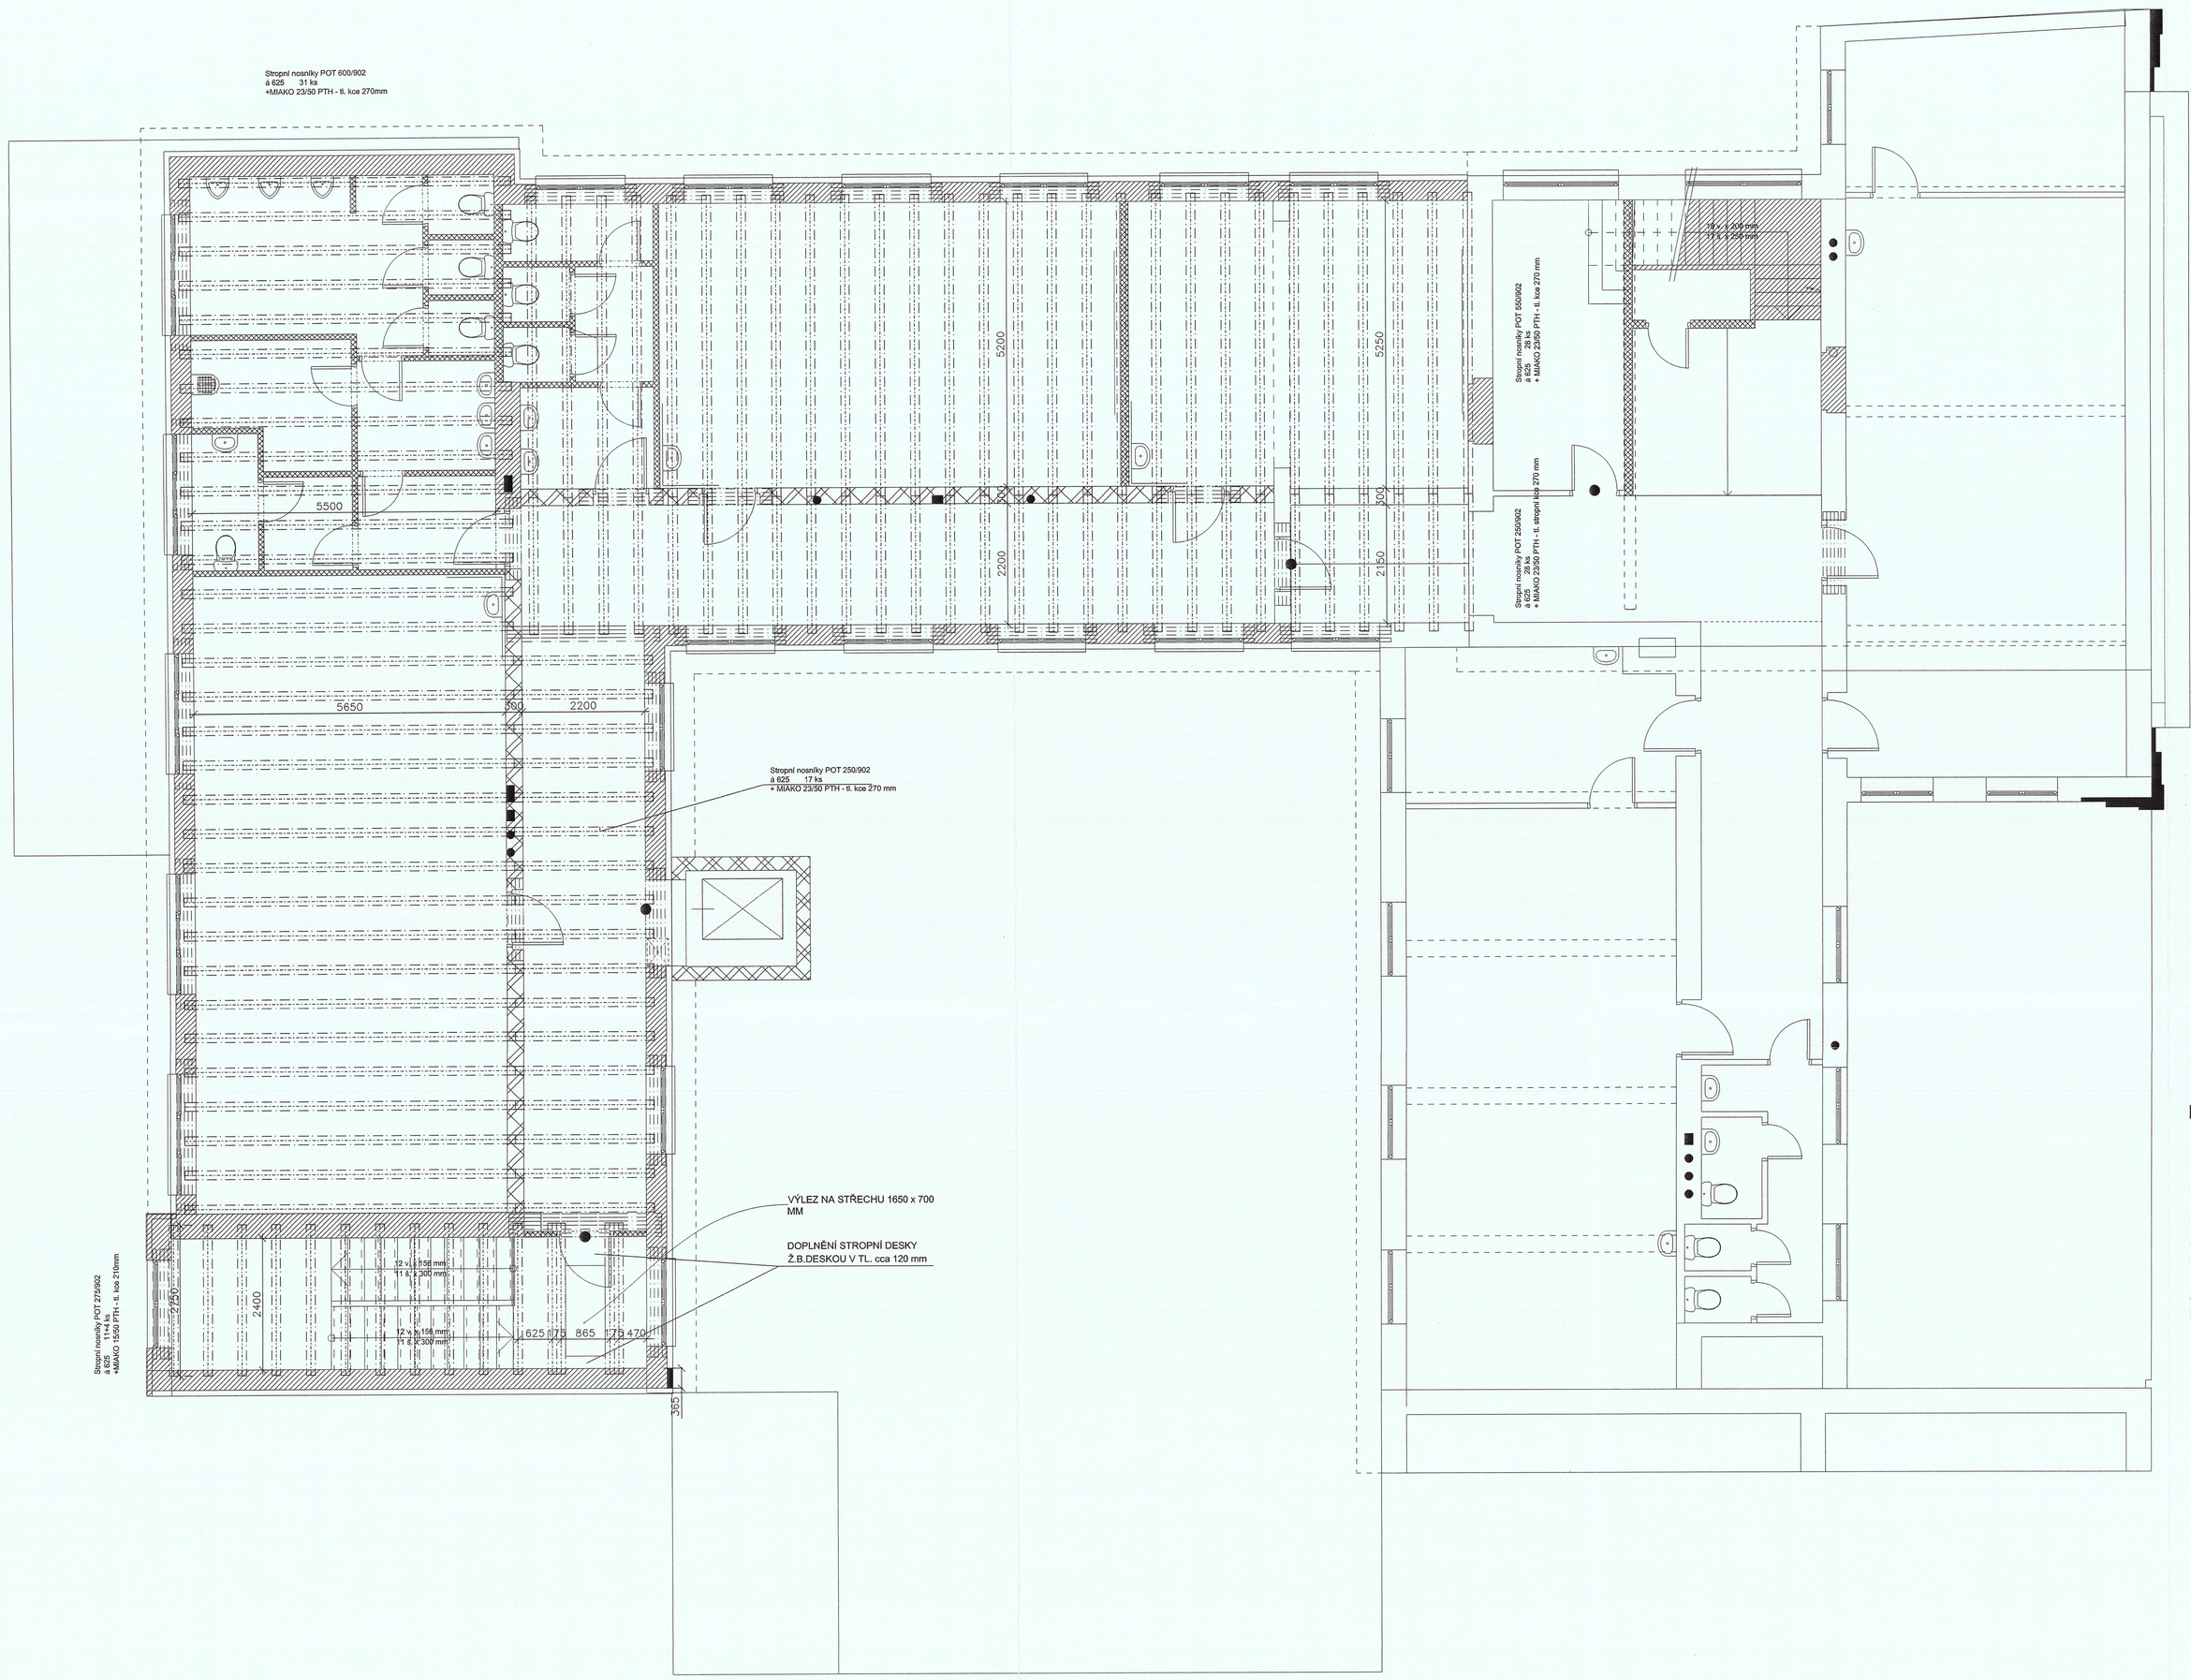

SKLADBA NOVÉHO STROPU 4.N.P.

POZNÁMKY :

PROVEDENÍ KONSTRUKCE STROPU - DLE "PODKLADU PRO NARHOVÁNÍ" - POROTHERM (Wienerberger)
= PROVEDENÍ PŘÍLOŽEK DO OBVODOVÝCH VĚNCŮ,
PROVEDENÍ SPOJOVACÍ VÝZTUŽE V MÍSTĚ NOSNÍKŮ NAD SVNITŘNÍ CHODBOVOU STĚNOU,... (viz detaily)
ZTUŽUJÍCÍ VĚNCE NOSNÝCH STĚN JSOU SOČÁSTÍ STROPNÍ DESKY

PRO ZVÝŠENÍ ÚNOSNOSTI STROPNÍ KCE JE NAVRŽENO VLOŽENÍ SÍTĚ KARI (Ø6-oka 100x100) DO HORNÍ BET. VRSTVY - MIN. V ROZPONECH PŘES 5 m

DOBETONÁVKA STROPNÍ KCE U VÝLEZU NA STŘECHU JE POPSÁNA NA VÝKRESE

NAPOJENÍ Ž.B. KONSTRUKCE OBVODOVÝCH ATIK JE NA SAMOSTATNÉ PŘÍLOZE " DETAILY"

ABSOLUTNÍ VÝŠKY STROPŮ - VIZ STAVEBNÍ ČÁST (ŘEZY)

Ověřeno stavebním úřadem
MěÚ Nová Paka při
stavebním řízení
čj. SÚ: Sp/15777/2011/Pap
dne 12. 10. 2011

BETON C16/20 (B20)
VÝZTUŽ : R 10 505, E 10216, SÍŤ KARI

MĚSTSKÝ ÚŘAD NOVÁ PAKA
Stavební úřad
509 24 Nová Paka

ZODP. PROJEKTANT–stavební část: Arch. Pavel Mikulášt	ZODP. PROJEKTANT– profese statika: Ing. M. Pospíšil	HIP	Ing. Milan Pospíšil, Obránců míru 33, 503 02 Předměřice L., tel.:495059260, IČO 13536117
OBJEDNAVATEL: SŠGS Masarykovo nám. 2, 509 27 Nová Paka			
AKCE: PŮDNÍ VESTAVBA - SŠ GASTRONOMIE A SLUŽEB MASARYKOVO NÁM. 2, NOVÁ PAKA	MÍSTO: NOVÁ PAKA	ZAK. ČÍSLO: 2411	
		DATUM: 05/2011	
		POČET A4: 13	
OBJEKT:		DRUH PROJEKTOVÉ DOKUMENTACE: DPS	
ČÁST DOKUMENTACE: F.1.2 – STAVEBNĚ KONSTRUKČNÍ ČÁST (statika)		MĚŘÍTKO: 1:100	
PŘÍLOHA: SKLADBA NOVÉHO STROPU 4.N.P.		ČÍSLO PŘÍLOHY: F1.2.1-ST01	