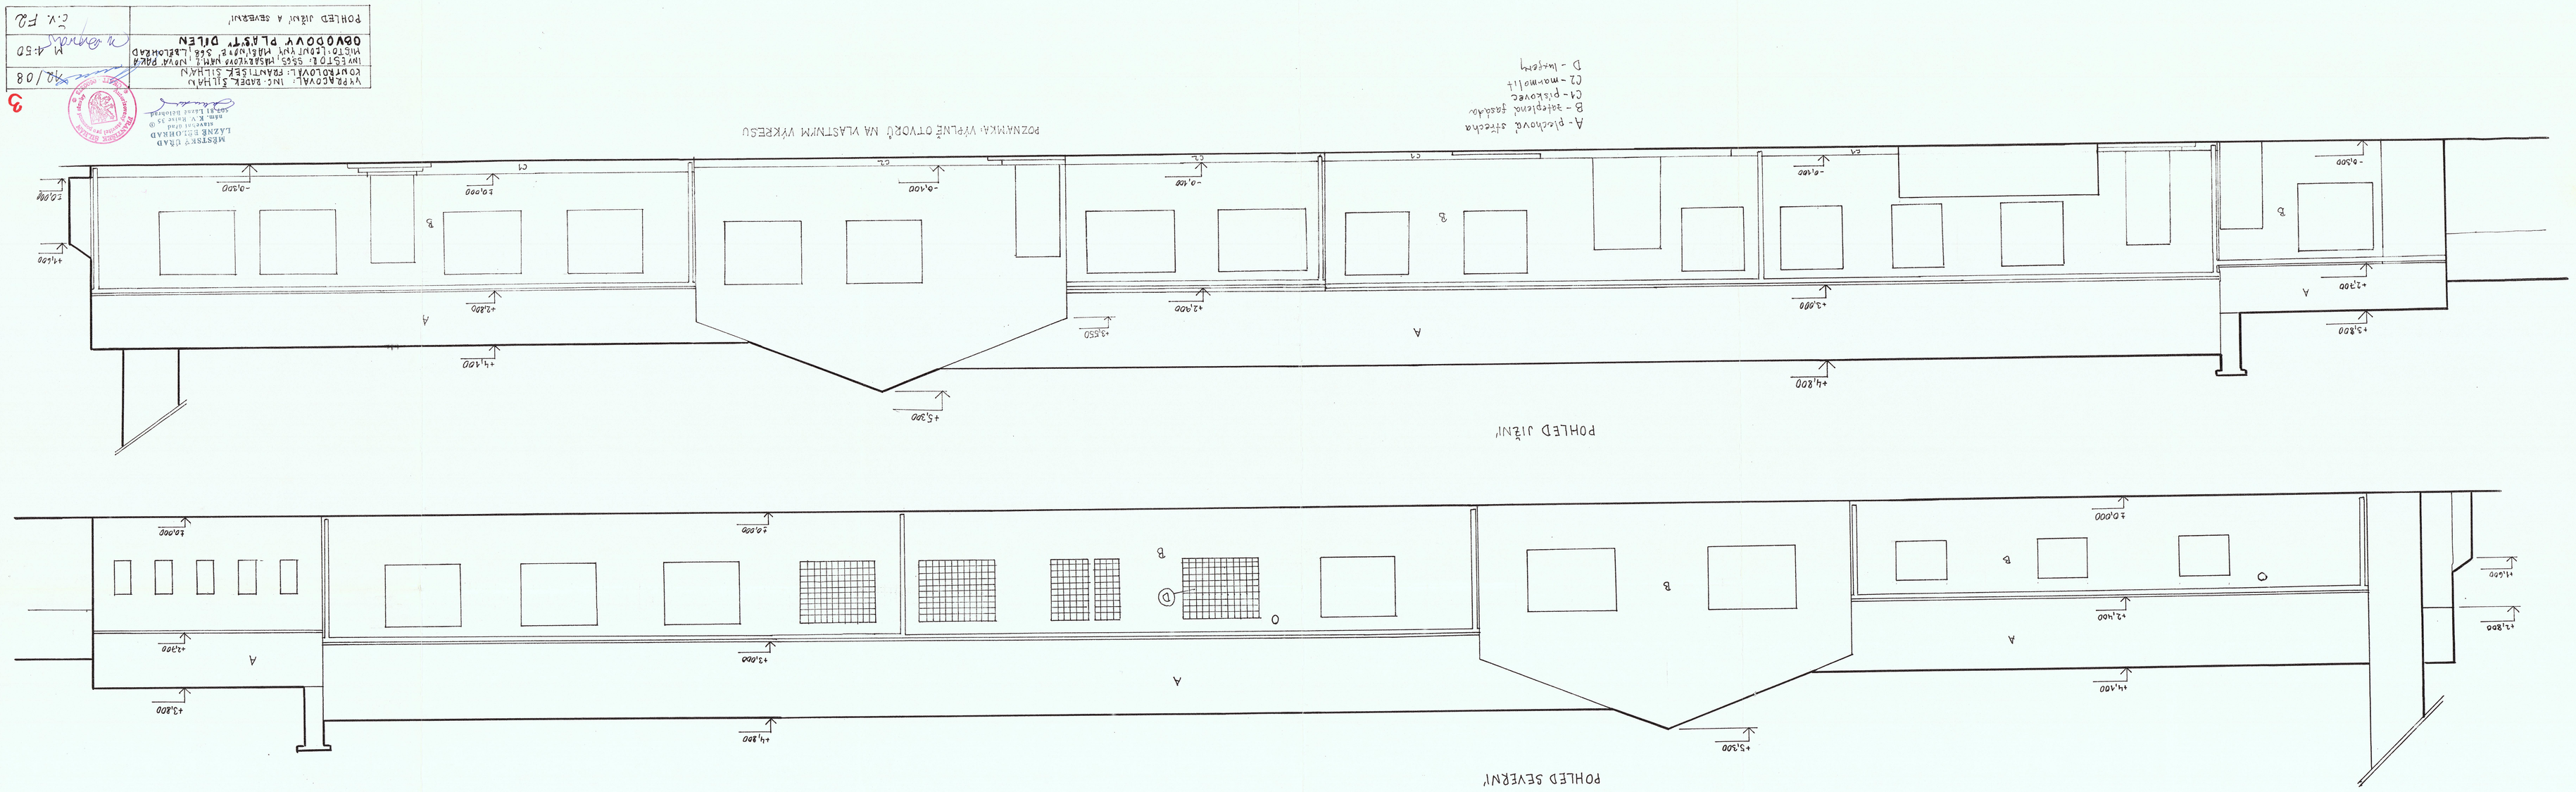
POHLED JIŽNÍ
POHLED SEVERNÍ
POZNÁMKA: VÝPLNĚ OTVORŮ NA VLASTNÍM VÝKRESU
A - plechová střecha
B - zateplená fasáda
C1 - pískovec
C2 - marmolit
D - lamperie
VYPRACOVAL: INC. RADEK ŠILHÁN
CO-DIRECTOR: FRANTIŠEK ŠILHÁN
INVESTOR: SSSS, MĚSTSKÝ NÁM.2, NOVÁ PAKA
MÍSTO: LOUNY NÁM.NÍ MIERU 568, LIBEROZEC
OBVODOVÝ PLÁŠŤ DŘEVĚN
POHLED JIŽNÍ A SEVERNÍ
M 1:50
42/08
č.v. F2
3