

AUTORIZACE

ČÍSLO PARE

ČÍSLO ZMĚNY	DATUM ZMĚNY	POPIS/OBSAH ZMĚNY	PODPIS

STARÁ PAKA, ZASTÁVKY BUS PODÉL SILNICE II/284

název akce





stavební objekt

Obec Stará Paka Revoluční 180	.
objednatel	spolupráce
Stará Paka místo stavby	Královéhradecký kraj

DÍK


DOPRAVNĚ INŽENÝRSKÁ KANCELÁŘ
 Bozděchova 1668, 500 02 Hradec Králové
 tel : 495 219 036, 495 212 647, fax : 495 221 677
 e-mail : dik@dik - hk.cz, http : www.dik-hk.cz

SOUHLASY VLASTNÍKŮ		DSP+ PDPS
výkres	měřítko	stupeň

ING. M. BURIANEC kontroloval		ING. L. BURIANEC hlavní inženýr projektu		A094/22 číslo zakázky	E4 číslo přílohy
ING. M. BURIANEC zodpovědný projektant		ING. L. BURIANEC vypracoval		11/2023 datum	

02 ZASTÁVKA ÚSTÍ, TOVÁRNA

1:250

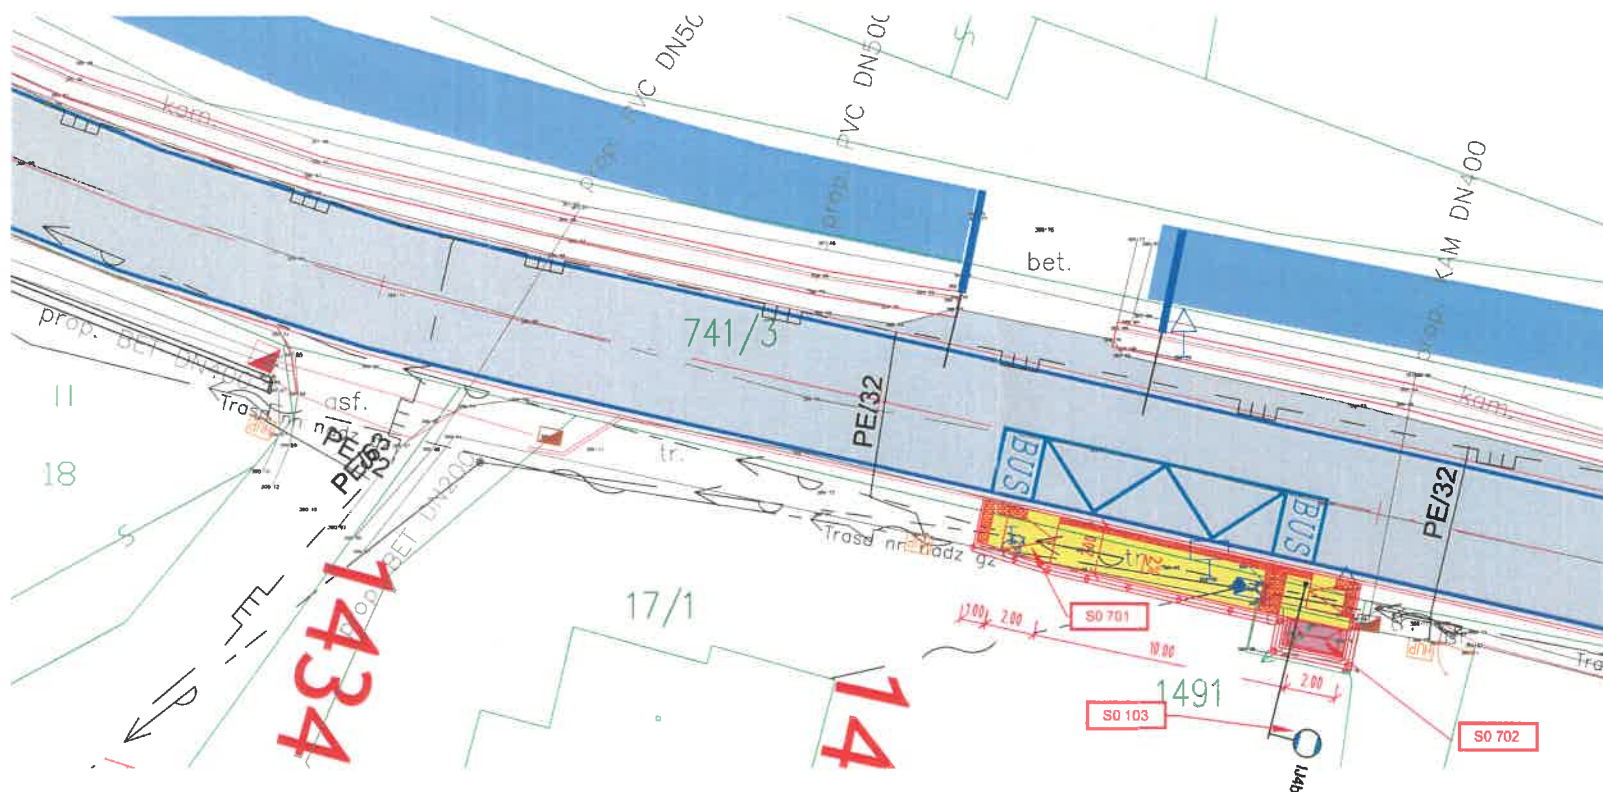

LEGENDA PLOCH:

- KONSTRUKCE A - BETONOVÁ DLAŽBA NÁSTUPIŠTĚ A CHODNÍK
- KONSTRUKCE A - KONTRASTNÍ PÁS
- KONSTRUKCE A - RELIÉFNÍ DLAŽBA
- KONSTRUKCE B - BETONOVÁ DLAŽBA POD PRÍSTŘEŠKY
- ZELEN
- DLAŽBA Z LOM. KAMENE

LEGENDA:

- OBRUBA NÁSTUPJŠTNÍ 250/300/500 NÁSLAP 20 CM
- OBRUBA SILNIČNÍ SNÍŽENÁ 150/150/1000 NÁSLAP 2 CM
- OBRUBA ZÁHONOVÁ 100/250/1000 NÁSLAP 6 CM
- DOPRAVNÍ ZNAČENÍ
- DEMOLICE
- PRÍSTŘEŠEK (PODCHOZÍ)

STAVEBNÍ OBJEKTY:

- S0 101 NÁSTUPIŠTĚ
- S0 102 ZASTÁVKOVÝ ZÁLIV
- S0 103 DOPRAVNÍ ZNAČENÍ
- S0 701 NÁSTUPNÍ OSTRŮVKY
- S0 702 PRÍSTŘEŠKY

LEGENDA - INŽENÝRSKÉ SÍTĚ - STAV


- VODOVOD VOS A.S.
- DEŠŤOVÁ KANALIZACE (VOS A.S./OBEC/ÚS)
- SPLAŠKOVÁ KANALIZACE VOS A.S.
- JEDNOTNÁ KANALIZACE VOS A.S.
- NÍZKÉ NAPĚTÍ ČEZ DISTRIBUCE A.S.
- VYSOKÉ NAPĚTÍ ČEZ DISTRIBUCE A.S.
- SDĚLOVACÍ VEDENÍ CETIN A.S.
- SDĚLOVACÍ VEDENÍ SŽ S.O.
- PLYNOVOD GASNET A.S.
- ELEKTROS SPOL S.R.O.

Souhlasím se situačním výkresem
 Be. Lenka Spratková, vlastník pozemků
 p.č. 14/1 k.ú. listu u St. Paky

03 ZASTÁVKA ROŠKOPOV, STS

Akce: Stará Paka, zastávky BUS podél silnice II/284

1:250

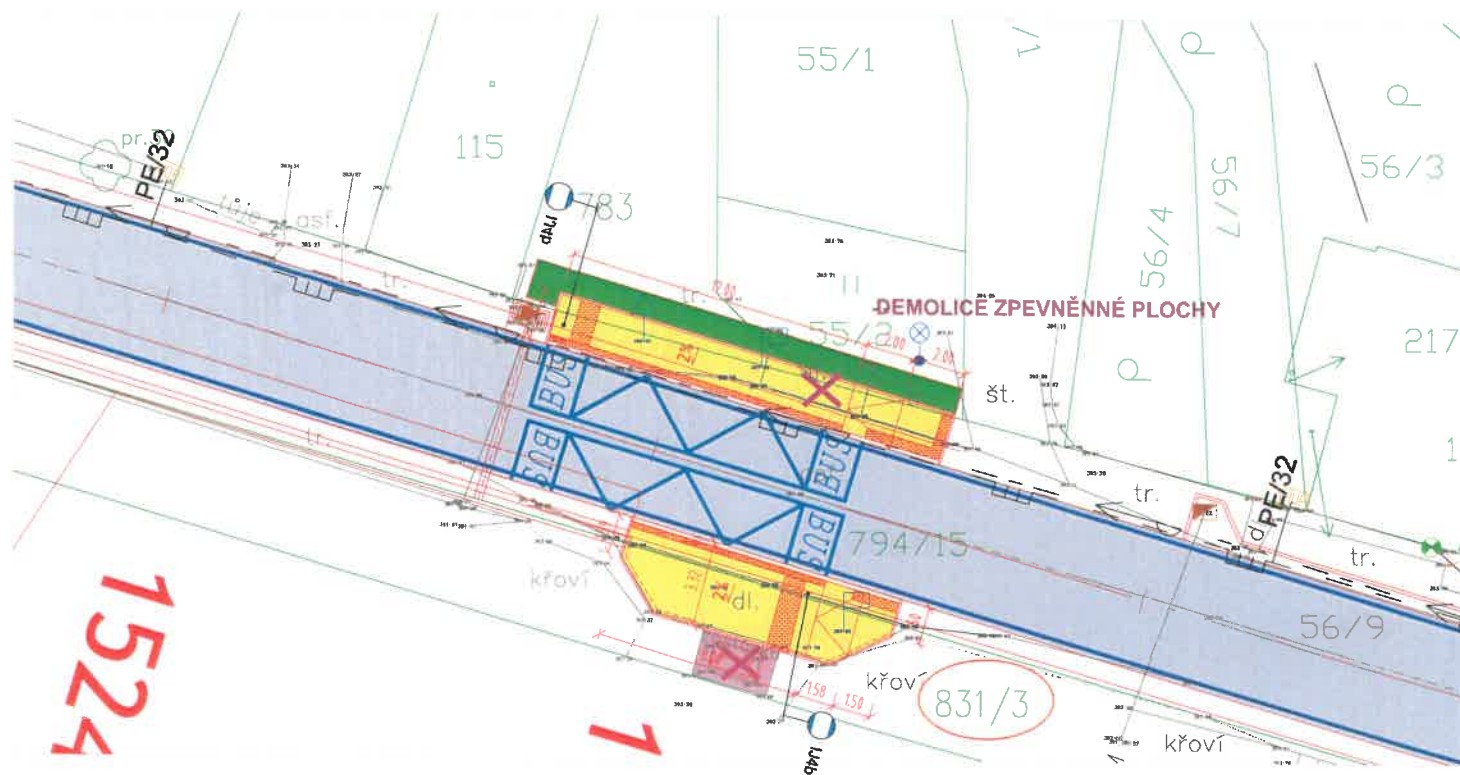

ÚSTÍ U STARÉ PAKY

ROŠKOPOV

II/284

N

STARÁ PAKA

LEGENDA PLOCH:

KONSTRUKCE A - BETONOVÁ DLAŽBA
NÁSTUPIŠTĚ A CHODNÍK

KONSTRUKCE A - KONTRASTNÍ PÁS

KONSTRUKCE A - RELIÉFNÍ DLAŽBA

KONSTRUKCE B - BETONOVÁ DLAŽBA
POD PRÍSTŘEŠKY

ZELEN

DLAŽBA Z LOM. KAMENE

STAVEBNÍ OBJEKTY:

S0 101 NÁSTUPIŠTĚ

S0 701 PRÍSTŘEŠKY

LEGENDA:

— OBRUBA NÁSTUPIŠTNÍ
250/300/500 NÁŠLAP 20 CM

--- OBRUBA SILNIČNÍ SNÍŽENÁ
150/150/1000 NÁŠLAP 2 CM

— OBRUBA ZÁHONOVÁ
100/250/1000 NÁŠLAP 6 CM

L4b DOPRAVNÍ ZNAČENÍ

X POPIS
DEMOLICE

PRÍSTŘEŠEK
(VÝŠKOVÉ PŘESAZENÍ)

SOUHLAS VLASTNÍKA POZEMKU
S NAVRHOVANÝM STAVEBNÍM ZÁMĚREM

JMÉNO František Wolf

BYDLIŠTĚ Č.p. 202, 507 82 Pecka

DATUM NAROZENÍ 24. 01. 1969 LIST VLASTNICTVÍ 355


PODPIS: DATUM: 20. 11. 2023

LEGENDA - INŽENÝRSKÉ SÍTĚ - STAV

- VODOVOD VOS A.S.
- DEŠŤOVÁ KANALIZACE (VOS A.S./OBEČ/OS)
- SPLAŠKOVÁ KANALIZACE VOS A.S.
- JEDNOTNÁ KANALIZACE VOS A.S.
- NÍZKÉ NAPĚTÍ ČEZ DISTRIBUCE A.S.
- VYSOKÉ NAPĚTÍ ČEZ DISTRIBUCE A.S.
- SDĚLOVACÍ VEDENÍ CETIN A.S.
- SDĚLOVACÍ VEDENÍ SŽ S.O.
- PLYNOVOD GASNET A.S.
- VO ELEKTROS SPOL S.R.O.

04 ZASTÁVKA ROŠKOPOV, KULT. DŮM

Akce: Stará Paka, zastávky BUS podél silnice II/284 1:250

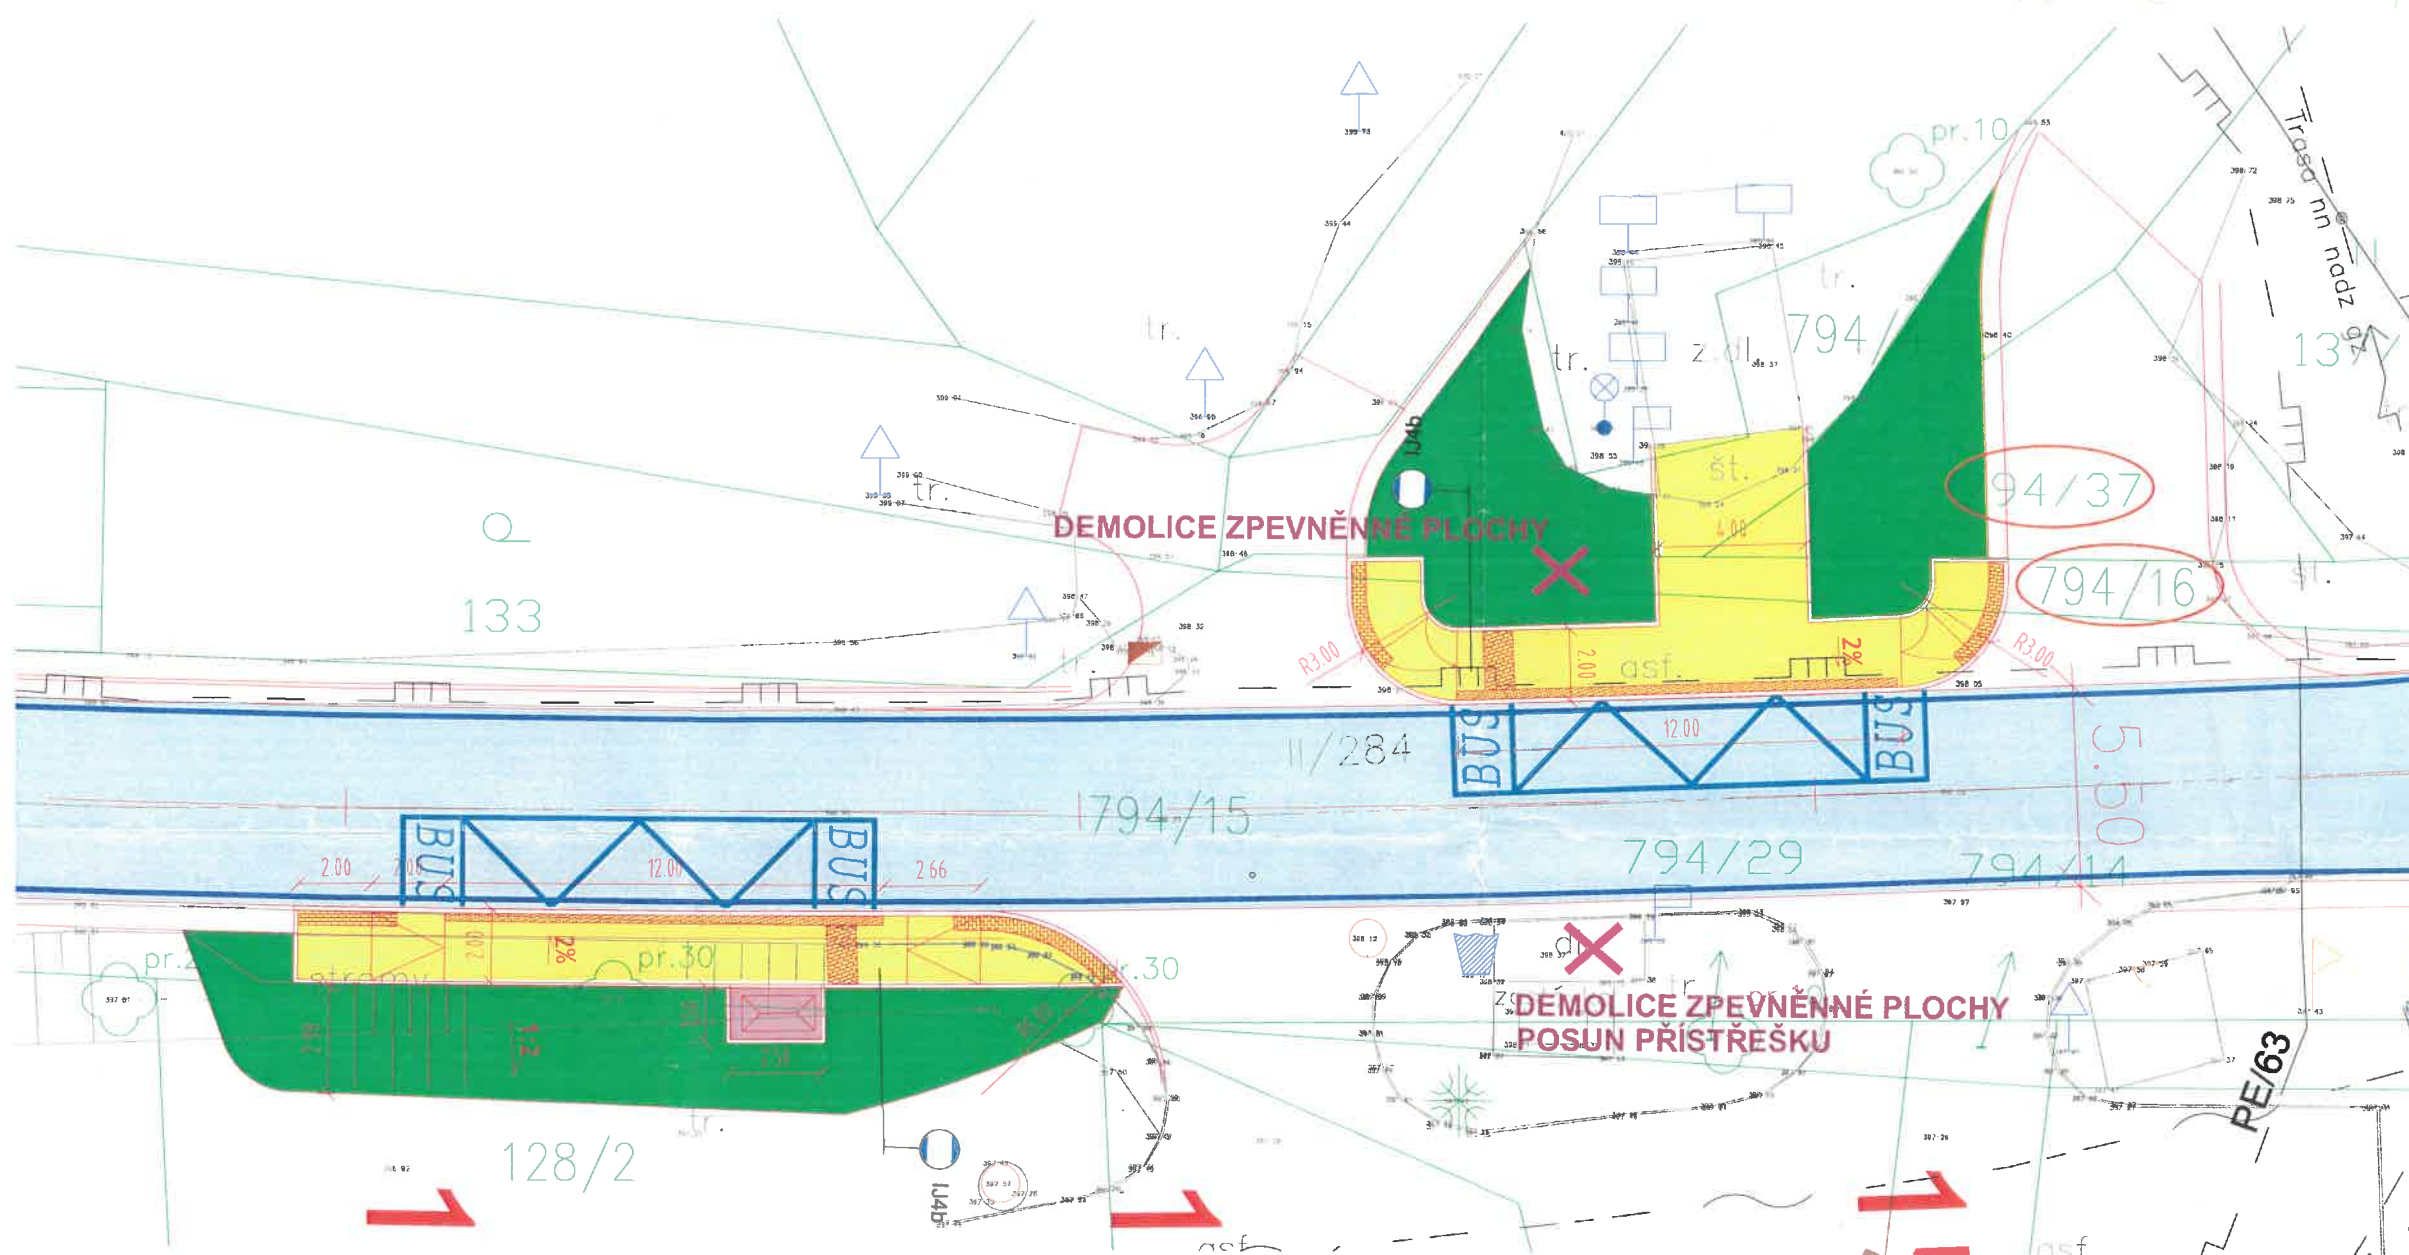

LEGENDA:

- OBRUBA NÁSTUPIŠTNÍ
250/300/500 NÁŠLAP 20 CM
- OBRUBA SILNIČNÍ SNÍŽENÁ
150/150/1000 NÁŠLAP 2 CM
- OBRUBA ZÁHONOVÁ
100/250/1000 NÁŠLAP 6 CM



DOPRAVNÍ ZNAČENÍ



DEMOLICE



PŘÍSTŘEŠEK
(PŘESUN)

SOUHLAS VLASTNÍKA POZEMKŮ PARC.Č. 794/16 A 794/37
V K.Ú. ROŠKOPOV S NAVRHOVANÝM STAVEBNÍM
ZÁMĚREM

JMÉNO Ing. Petr Šulc

BYDLIŠTĚ Nová 119, 507 91 Stará Paka

DATA NAROZENÍ 20.5.1964 LIST VLASTNICTVÍ 107

PODPIS: Petr Šulc DATA: 5.9.2023

LEGENDA - INŽENÝRSKÉ SÍTĚ - STAV

- VODOVOD VOS A.S.
- DEŠŤOVÁ KANALIZACE (VOS A.S./OBEC/ÚS)
- SPLAŠKOVÁ KANALIZACE VOS A.S.
- JEDNOTNÁ KANALIZACE VOS A.S.
- NÍZKÉ NAPĚTÍ ČEZ DISTRIBUCE A.S.
- VYSOKÉ NAPĚTÍ ČEZ DISTRIBUCE A.S.
- SDĚLOVACÍ VEDENÍ CETIN A.S.
- SDĚLOVACÍ VEDENÍ SŽ S.O.
- PLYNOVOD GASNET A.S.
- VO ELEKTROS POL S.R.O.

ÚSTÍ U STARÉ PAKY

ROŠKOPOV

II/284

N

STARÁ PAKA

LEGENDA PLOCH:

KONSTRUKCE A - BETONOVÁ DLAŽBA
NÁSTUPIŠTĚ A CHODNÍK

KONSTRUKCE A - KONTRASTNÍ PÁS

KONSTRUKCE A - RELIÉFNÍ DLAŽBA

KONSTRUKCE B - BETONOVÁ DLAŽBA
POD PŘÍSTŘEŠKY

ZELEN

DLAŽBA Z LOM. KAMENE


STAVEBNÍ OBJEKTY:

S0 101 NÁSTUPIŠTĚ

S0 701 PŘÍSTŘEŠKY

09 ZASTÁVKA STARÁ PAKA, U SPLAVU

1:250

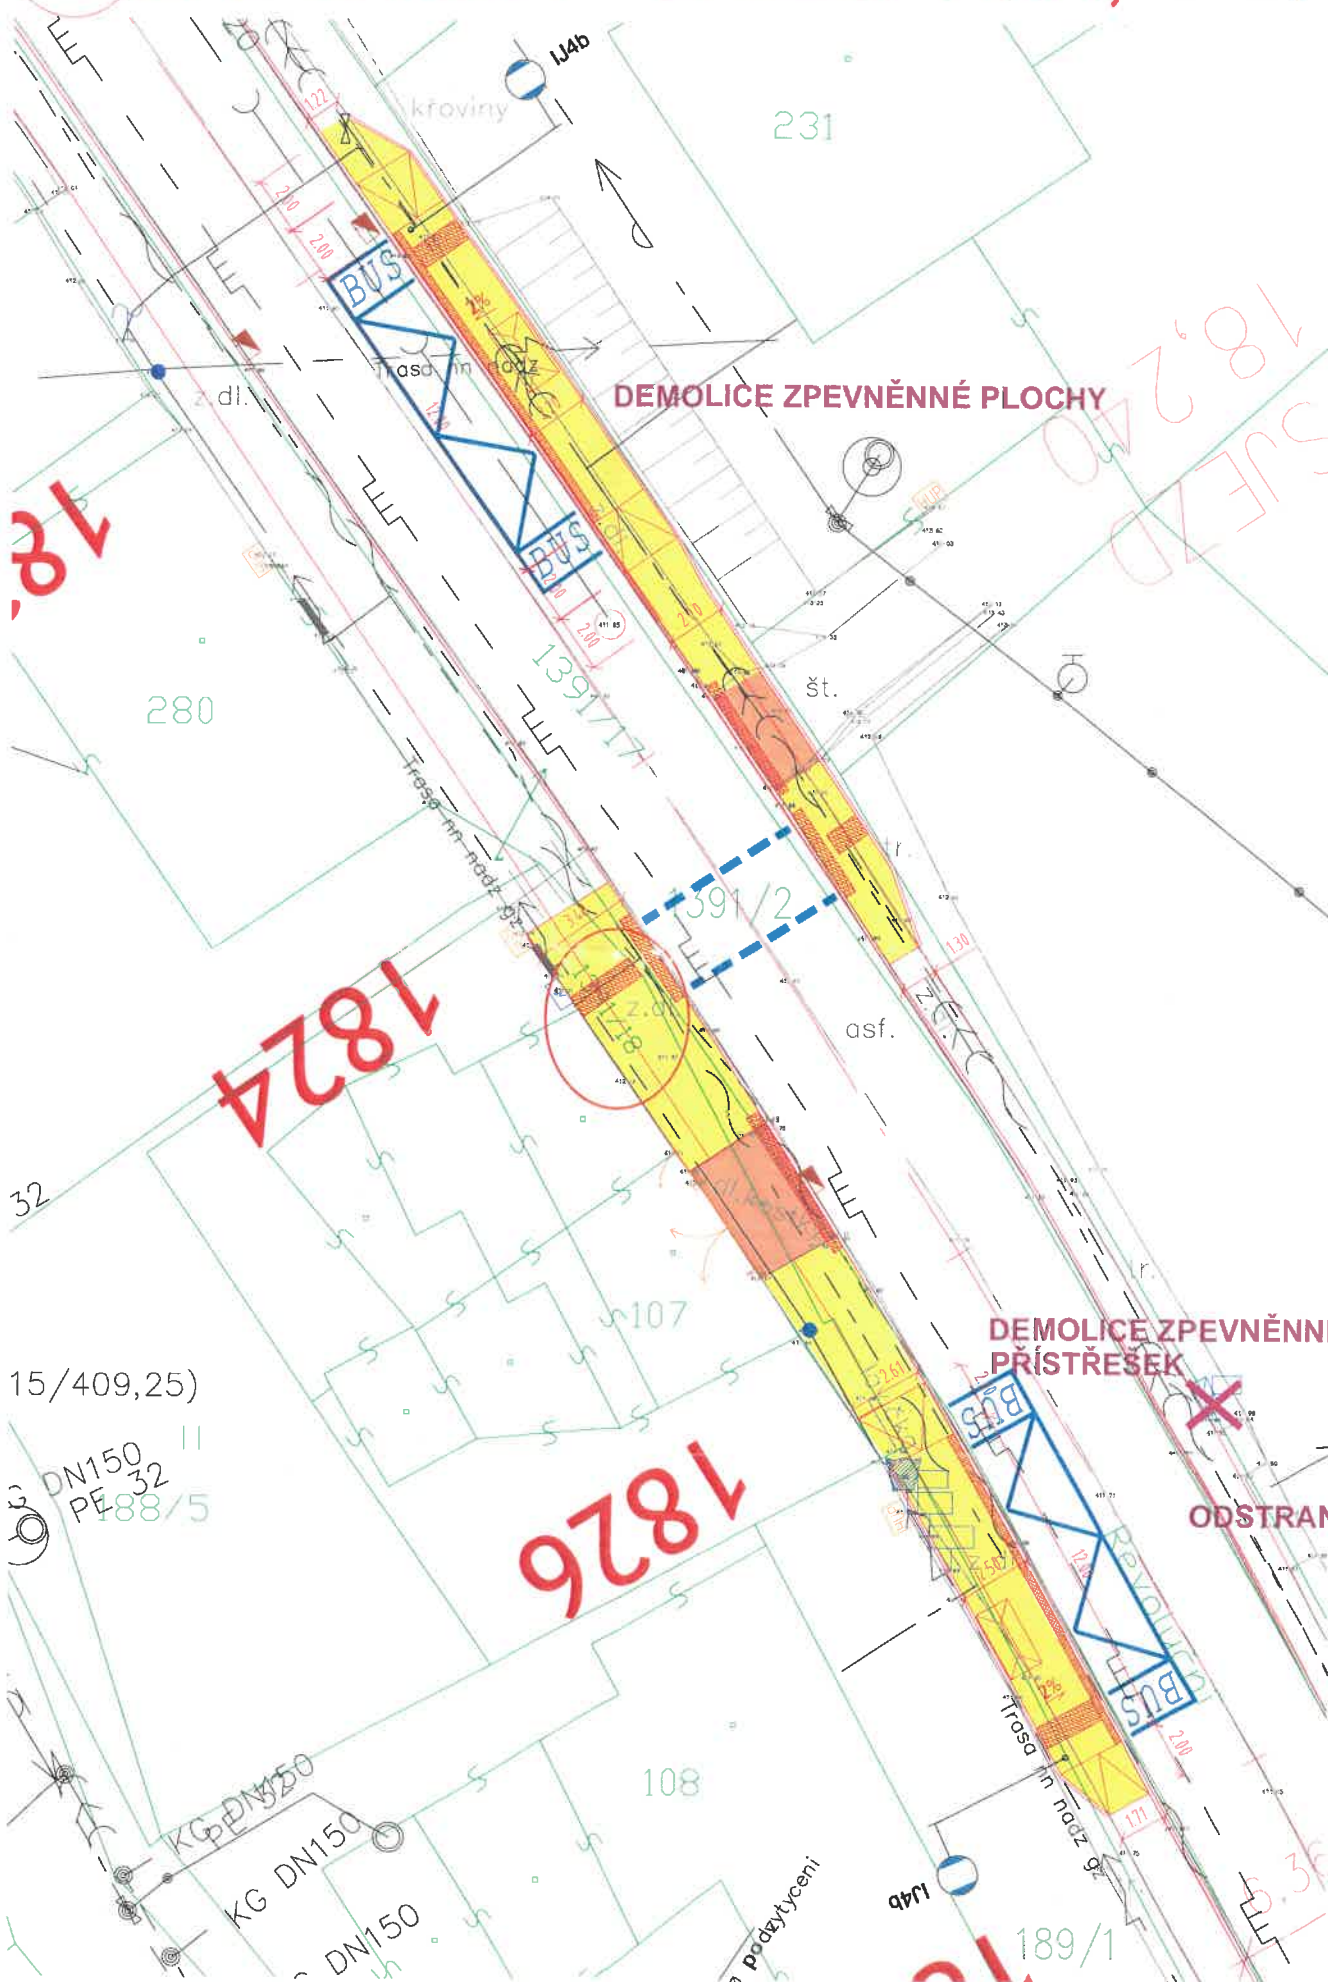

LEGENDA:


- OBRUBA NÁSTUPIŠTNÍ
250/300/500 NÁŠLAP 20 CM
- OBRUBA SILNIČNÍ SNÍŽENÁ
150/150/1000 NÁŠLAP 2 CM
- OBRUBA ZÁHONOVÁ
100/250/1000 NÁŠLAP 6 CM



DOPRAVNÍ ZNAČENÍ



DEMOLICE

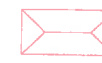

PŘÍSTŘEŠEK
(PODCHOZÍ)

Akce: Stará Paka, zastávky BUS podél silnice II/284

SOUHLAS VLASTNÍKA POZEMKU PARC.Č.1391/18 V K.Ú.
STARÁ PAKA S NAVRHOVANÝM STAVEBNÍM ZÁMĚREM

JMÉNO Ing. Josef Černohorský

BYDLIŠTĚ čp. 59, 468 21 Pěnčín

DATA NAROZENÍ 12.10.1979

LIŠT VLASTNICTVÍ 84

PODPIS: . . .

DATA: 13.9.2023

JOSEF.CERNOHORSKY@TUL.CZ

725 167 200

LEGENDA PLOCH:

KONSTRUKCE A - BETONOVÁ DLAŽBA
NÁSTUPIŠTĚ A CHODNÍK

KONSTRUKCE A - KONTRASTNÍ PÁS

KONSTRUKCE A - RELIÉFNÍ DLAŽBA

KONSTRUKCE B - BETONOVÁ DLAŽBA
POD PŘÍSTŘEŠKY

ZELEN

DLAŽBA Z LOM. KAMENE

STAVEBNÍ OBJEKTY:

S0 101 NÁSTUPIŠTĚ


S0 701 PŘÍSTŘEŠKY

LEGENDA - INŽENÝRSKÉ SÍTĚ - STAV

- VODOVOD VOS A.S.
- DEŠŤOVÁ KANALIZACE (VOS A.S./OBEC/ÚS)
- SPLAŠKOVÁ KANALIZACE VOS A.S.
- JEDNOTNÁ KANALIZACE VOS A.S.
- NÍZKÉ NAPĚTÍ ČEZ DISTRIBUCE A.S.
- VYSOKÉ NAPĚTÍ ČEZ DISTRIBUCE A.S.
- SDĚLOVACÍ VEDENÍ CETIN A.S.
- SDĚLOVACÍ VEDENÍ SŽ S.O.
- PLYNOVOD GASNET A.S.
- VO ELEKTROS SPOL S.R.O.

09 ZASTÁVKA STARÁ PAKA, U SPLAVU

1:250

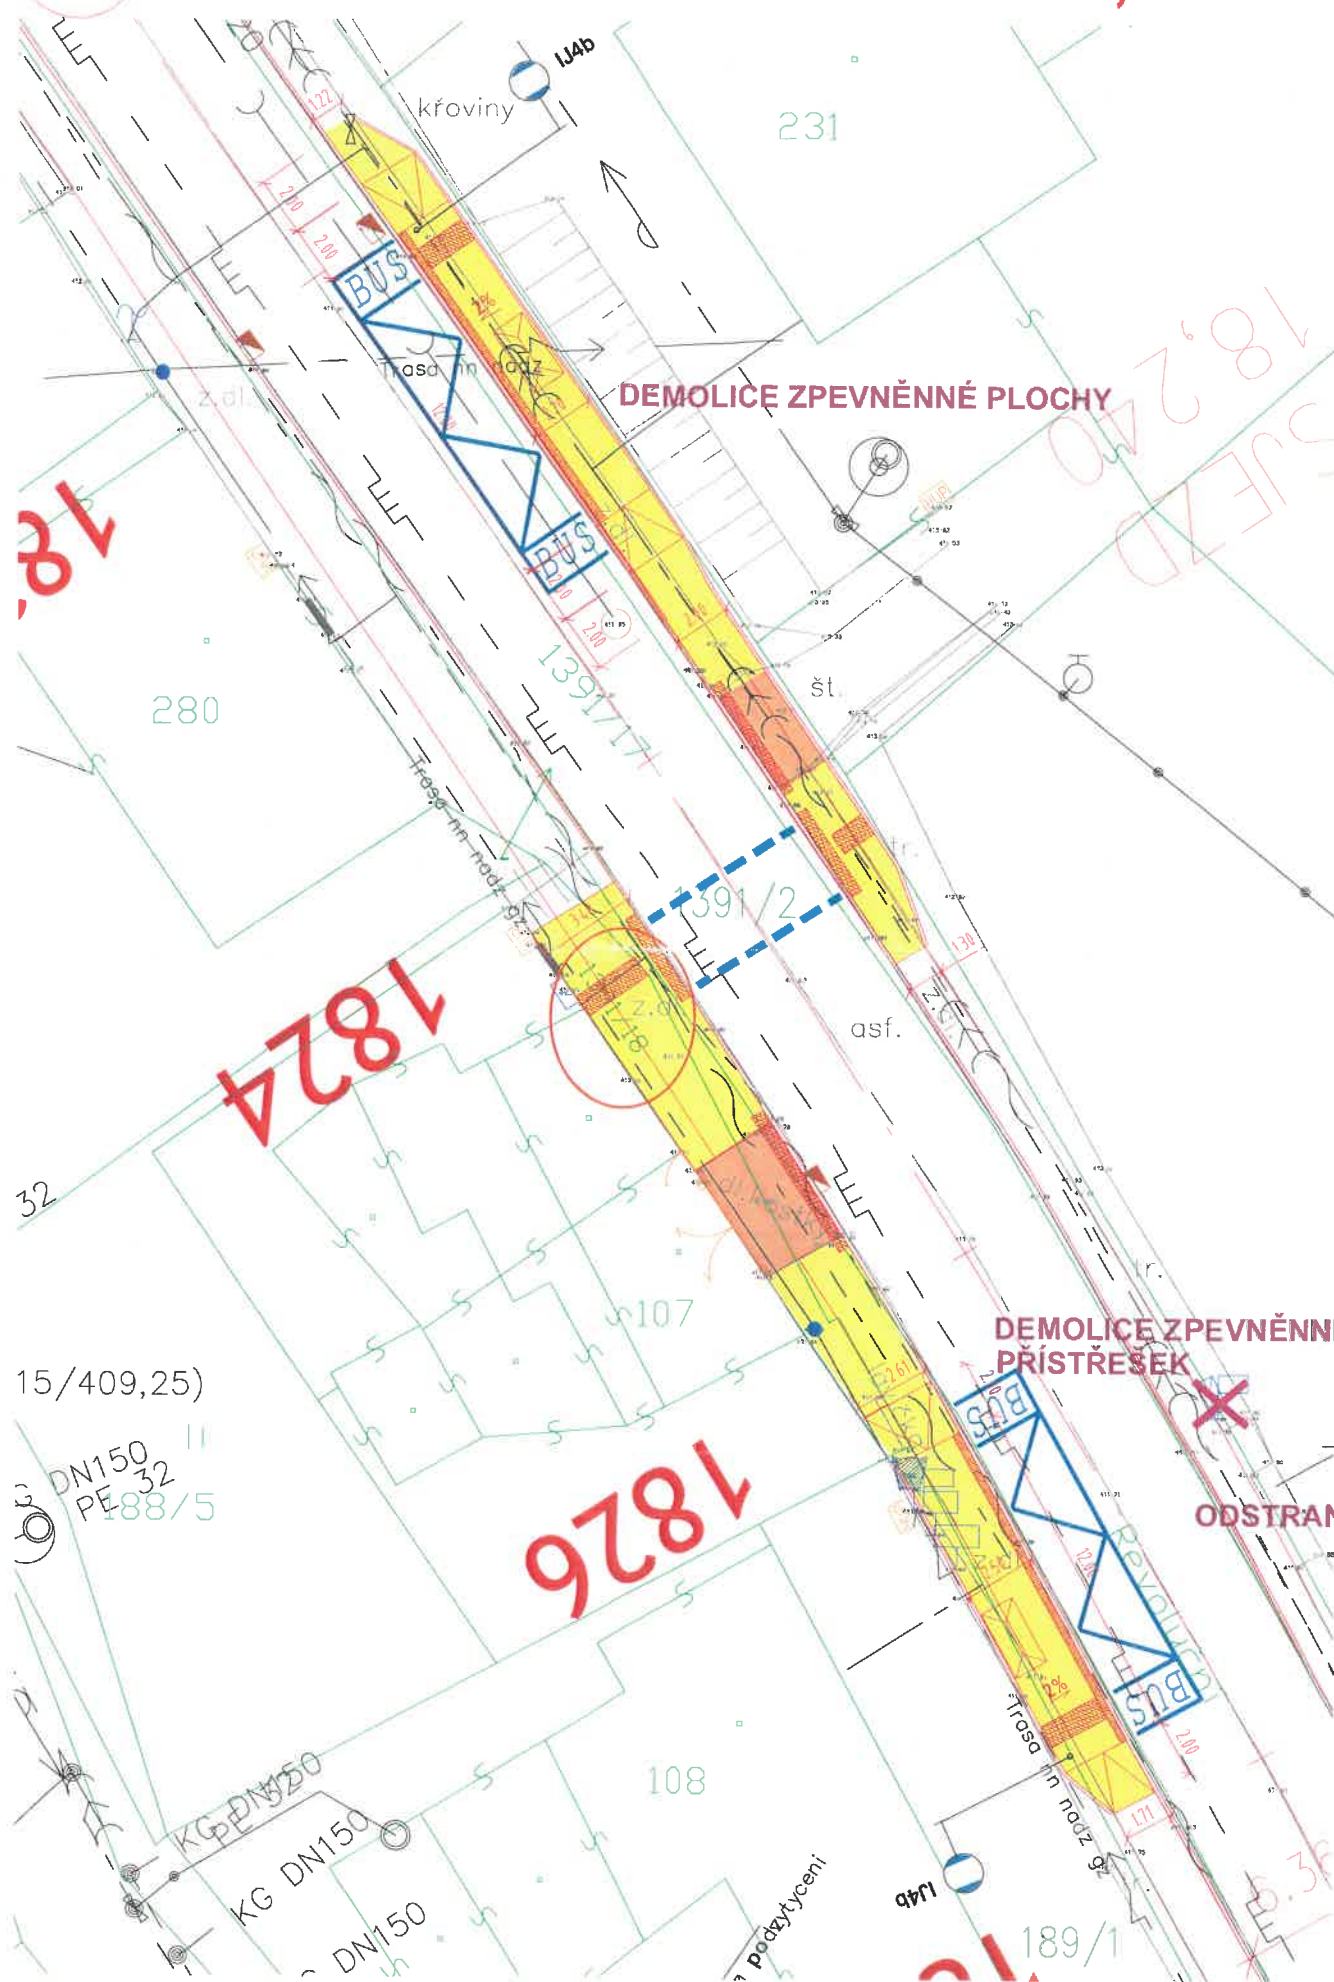

LEGENDA:

- OBRUBA NÁSTUPIŠTNÍ
250/300/500 NÁŠLAP 20 CM
- OBRUBA SILNIČNÍ SNÍŽENÁ
150/150/1000 NÁŠLAP 2 CM
- OBRUBA ZÁHONOVÁ
100/250/1000 NÁŠLAP 6 CM



DOPRAVNÍ ZNAČENÍ



DEMOLICE



PŘÍSTŘEŠEK
(PODCHOZÍ)

Akce: Stará Paka, zastávky BUS podél silnice II/284

SOUHLAS VLASTNÍKA POZEMKU PARC.Č.1391/18 V K.Ú.
STARÁ PAKA S NAVRHOVANÝM STAVEBNÍM ZÁMĚREM

JMÉNO Ing. Jaroslav Hanuš

BYDLIŠTĚ Vaňurova 819/12f, 460 07 Liberec III - Jeřáb

DATUM NAROZENÍ 2.4.1942 LIST VLASTNICTVÍ 84

PODPIS: *[Signature]* DATUM: 5.10.2023

tel: 737 535 854

email: hanus33@seznam.cz

[Signature]

ROŠKOPOV

II/284

ÚSTÍ U STARÉ PAKY



LEGENDA PLOCH:

KONSTRUKCE A - BETONOVÁ DLAŽBA
NÁSTUPIŠTĚ A CHODNÍK

KONSTRUKCE A - KONTRASTNÍ PÁS

KONSTRUKCE A - RELIÉFNÍ DLAŽBA

KONSTRUKCE B - BETONOVÁ DLAŽBA
POD PŘÍSTŘEŠKY

ZELÉN

DLAŽBA Z LOM. KAMENE

STAVEBNÍ OBJEKTY:

S0 101

NÁSTUPIŠTĚ

S0 701

PŘÍSTŘEŠKY

LEGENDA - INŽENÝRSKÉ SÍŤ - STAV

- VODOVOD VOS A.S.
- DEŠŤOVÁ KANALIZACE (VOS A.S./OBEC/ÚS)
- SPLAŠKOVÁ KANALIZACE VOS A.S.
- JEDNOTNÁ KANALIZACE VOS A.S.
- NÍZKÉ NAPĚTÍ ČEZ DISTRIBUCE A.S.
- VYSOKÉ NAPĚTÍ ČEZ DISTRIBUCE A.S.
- SDĚLOVACÍ VEDENÍ CETIN A.S.
- SDĚLOVACÍ VEDENÍ SŽ S.O.
- PLYNOVOD GASNET A.S.
- VO ELEKTROS SPOL S.R.O.

09 ZASTÁVKA STARÁ PAKA, U SPLAVU

1:250

LEGENDA:

- OBRUBA NÁSTUPJŠTNÍ
250/300/500 NÁŠLAP 20 CM
- - - - - OBRUBA SILNIČNÍ, SNÍŽENÁ
150/150/1000 NÁŠLAP 2 CM
- OBRUBA ZÁHONOVÁ
100/250/1000 NÁŠLAP 6 CM



DOPRAVNÍ ZNAČENÍ



DEMOLICE



PŘÍSTŘEŠEK
(PODCHOZÍ)

STAVEBNÍ OBJEKTY:

- S0 101** NÁSTUPIŠTĚ
- S0 102** ZASTÁVKOVÝ ZÁLIV
- S0 103** DOPRAVNÍ ZNAČENÍ
- S0 701** NÁSTUPNÍ OSTRŮVKY
- S0 702** PŘÍSTŘEŠKY

LEGENDA PLOCH:


- KONSTRUKCE A - BETONOVÁ DLAŽBA
NÁSTUPIŠTĚ A CHODNÍK
- KONSTRUKCE A - KONTRASTNÍ PÁS
- KONSTRUKCE A - RELIÉFNÍ DLAŽBA
- KONSTRUKCE B - BETONOVÁ DLAŽBA
POD PŘÍSTŘEŠKY
- ZELEN
- DLAŽBA Z LOM. KAMENE

LEGENDA - INŽENÝRSKÉ SÍTĚ - STAV

- VODOVOD VOS A.S.
- DEŠTOVÁ KANALIZACE (VOS A.S./OBEC/ÚS)
- SPLAŠKOVÁ KANALIZACE VOS A.S.
- JEDNOTNÁ KANALIZACE VOS A.S.
- NÍZKÉ NAPĚTÍ ČEZ DISTRIBUCE A.S.
- VYSOKÉ NAPĚTÍ ČEZ DISTRIBUCE A.S.
- SDĚLOVACÍ VEDENÍ CETIN A.S.
- SDĚLOVACÍ VEDENÍ SŽ S.O.
- PLYNOVOD GASNET A.S.
- VO — VO ELEKTROS SPOL S.R.O.

Souhlasíme se situacím
vyměřením.
Štěpánka Janová:
Jiří Jaroš

for
for


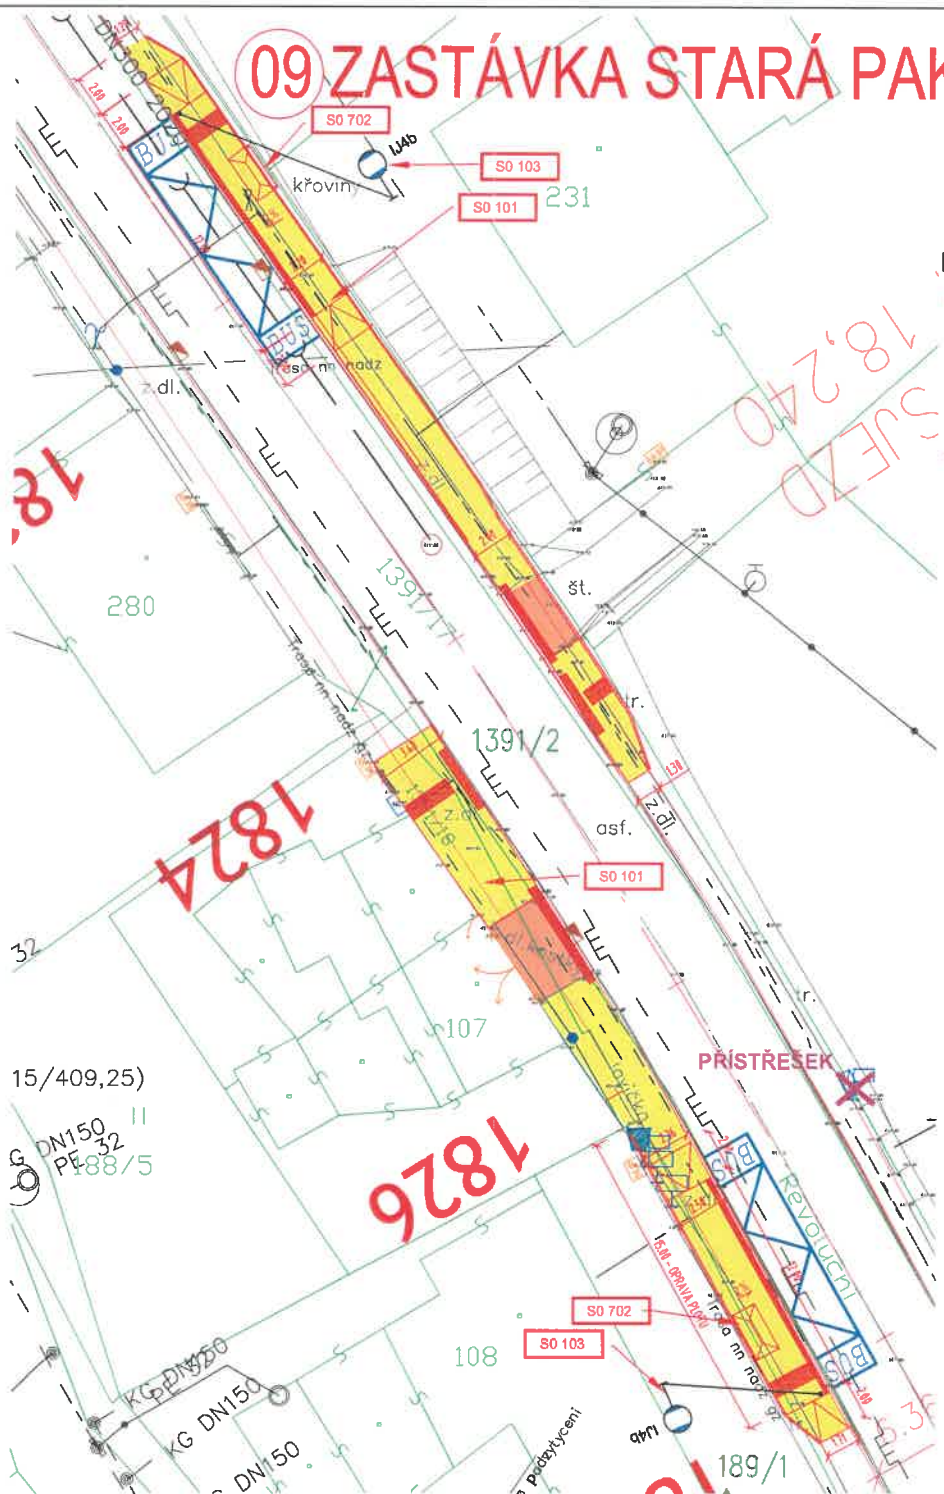


03

ZASTÁVKA ROŠKOPOV, STS

Akce: Stará Paka, zastávky BUS podél silnice II/284

1:250

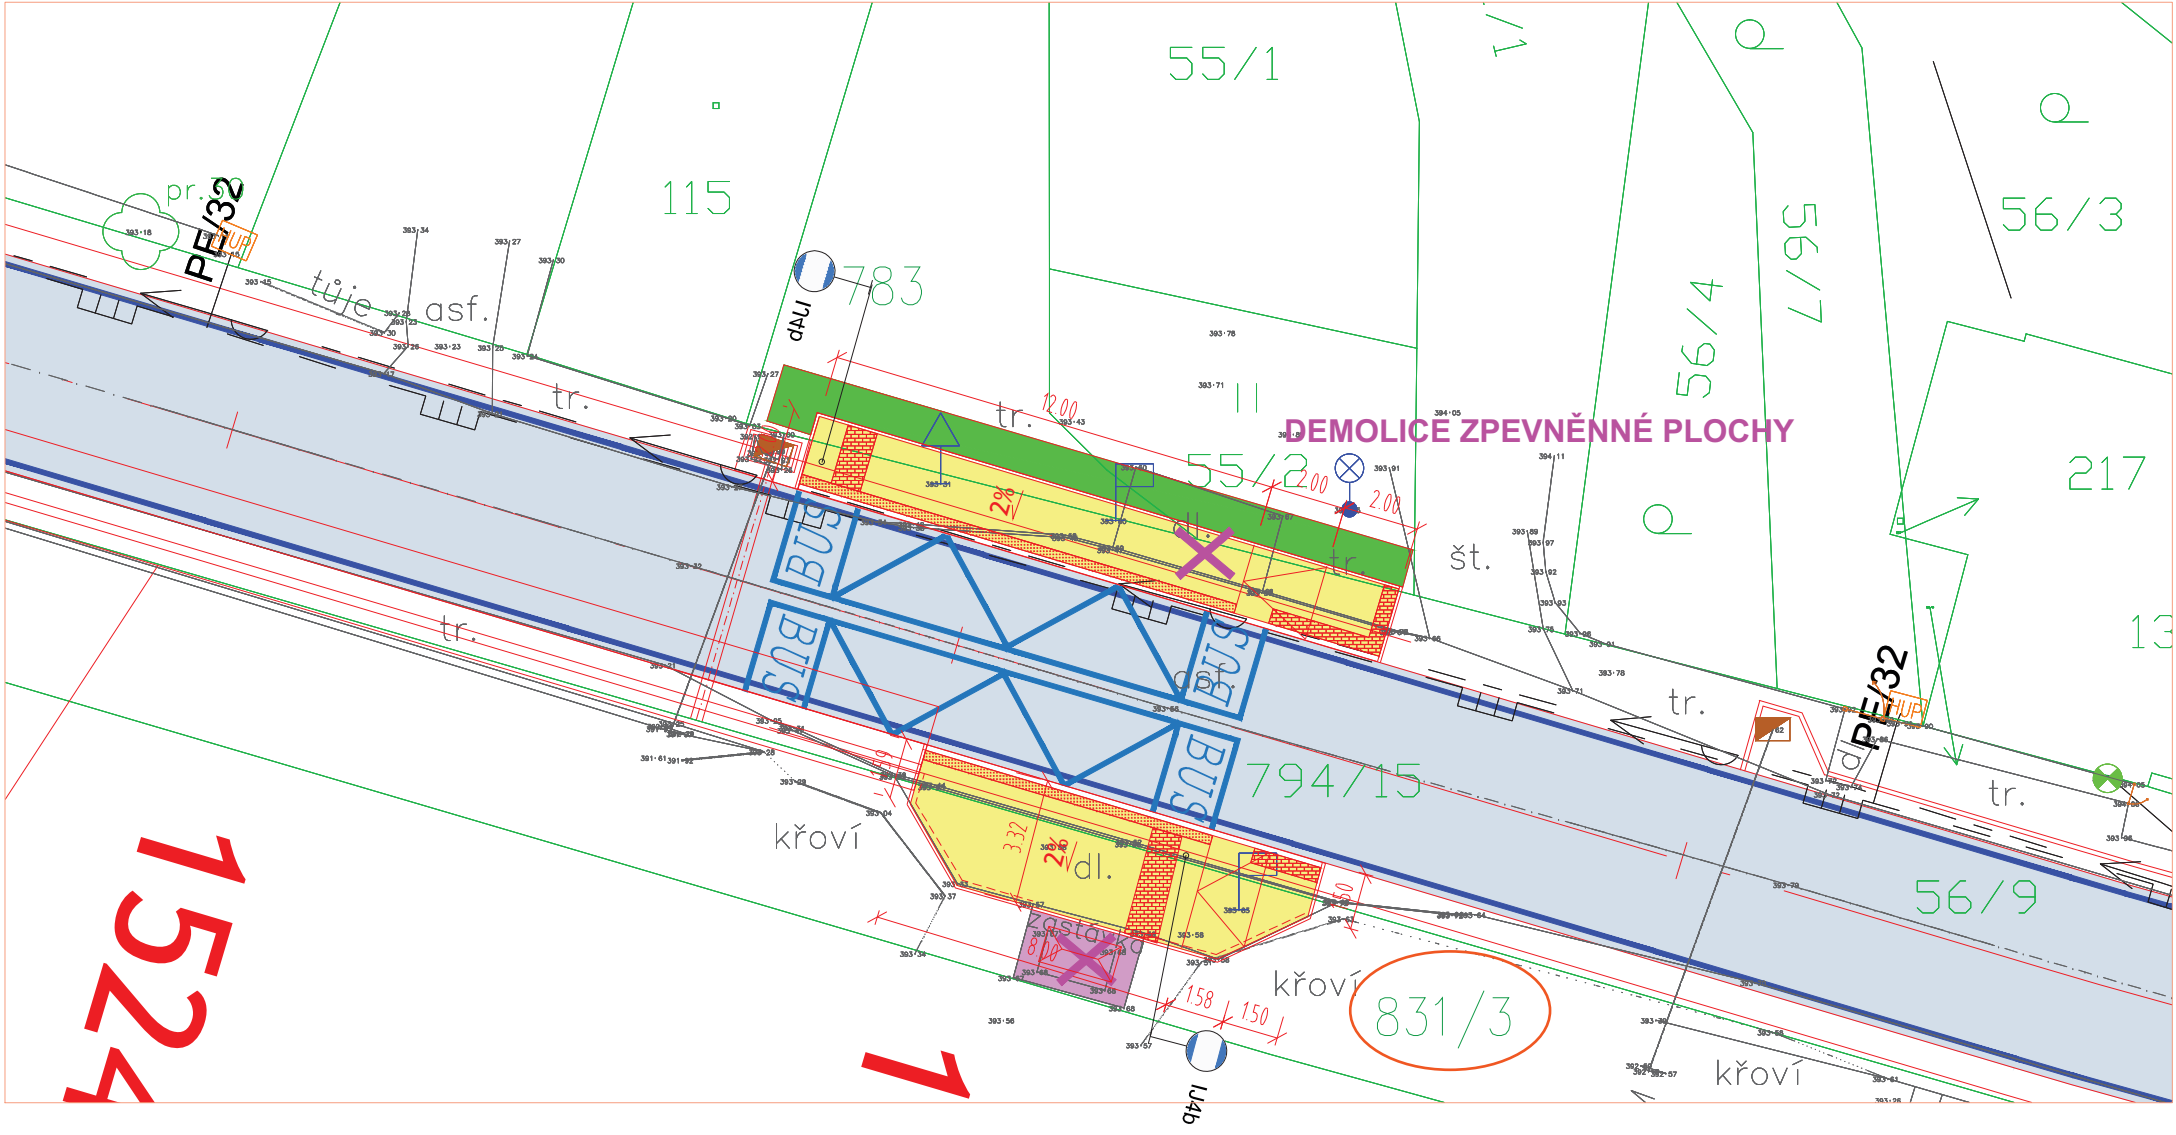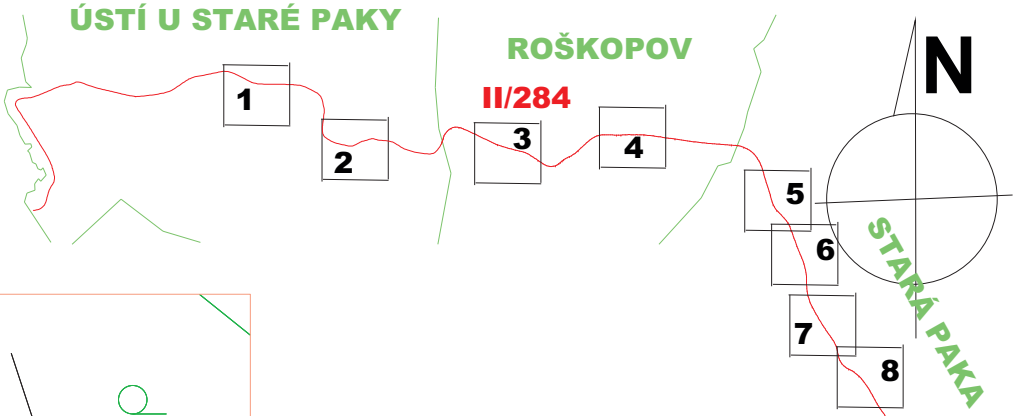

LEGENDA PLOCH:

- KONSTRUKCE A, - BETONOVÁ DLAŽBA NASTUPISTĚ A CHODNÍK
- KONSTRUKCE A - KONTRASTNÍ PÁS
- KONSTRUKCE A - RELIÉFNÍ DLAŽBA
- KONSTRUKCE B - BETONOVÁ DLAŽBA POD PRÍSTŘEŠKY
- ZELEN
- DLAŽBA Z LOM. KAMENE

STAVEBNÍ OBJEKTY:

- S0 101 NÁSTUPIŠTĚ
- S0 701 PŘÍSTŘEŠKY

LEGENDA:

- OBRUBA NÁSTUPJŠTNÍ
250/300/500 NÁŠLAP 20 CM
- OBRUBA SILNIČNÍ SNÍŽENÁ
150/150/1000 NÁŠLAP 2 CM
- OBRUBA ZÁHONOVÁ
100/250/1000 NÁŠLAP 6 CM
- IJ4b DOPRAVNÍ ZNAČENÍ
- DEMOLICE
- PŘÍSTŘEŠEK
(VÝŠKOVÉ PŘESAZENÍ)

VI
S NAV
P
STA
P
Č
ZÁM
V
PŘEK

JMÉNO Úřad pro zastupování státu ve věcech majetkových
Rašínovo nábřeží 390/42, 128 00 Praha 2 - Nové Město

LIŠT VLASTNICTVÍ 355

PODPIS: DATUM:

LEGENDA - INŽENÝRSKÉ SÍTĚ - STAV

- VODOVOD VOS A.S.
- DEŠŤOVÁ KANALIZACE (VOS A.S./OBEC/ÚS)
- SPLAŠKOVÁ KANALIZACE VOS A.S.
- JEDNOTNÁ KANALIZACE VOS A.S.
- NÍZKÉ NAPĚTÍ ČEZ DISTRIBUCE A.S.
- VYSOKÉ NAPĚTÍ ČEZ DISTRIBUCE A.S.
- SDĚLOVACÍ VEDENÍ CETIN A.S.
- SDĚLOVACÍ VEDENÍ SŽ S.O.
- PLYNOVOD GASNET A.S.
- VO ELEKTROS SPOL S.R.O.

AUTORIZACE

ČÍSLO PARE

ČÍSLO ZMĚNY	DATUM ZMĚNY	POPIS/OBSAH ZMĚNY	PODPIS

STARÁ PAKA, ZASTÁVKY BUS PODÉL SILNICE II/284

název akce

stavební objekt

Obec Stará Paka Revoluční 180	.
objednatel	spolupráce
Stará Paka místo stavby	Královéhradecký kraj

DÍK


DOPRAVNĚ INŽENÝRSKÁ KANCELÁŘ
 Bozděchova 1668, 500 02 Hradec Králové
 tel : 495 219 036, 495 212 647, fax : 495 221 677
 e-mail : dik@dik - hk.cz, http : www.dik-hk.cz

KOORDINAČNÍ SITUACE STAVBY	1:250	DUSP
výkres	měřítko	stupeň





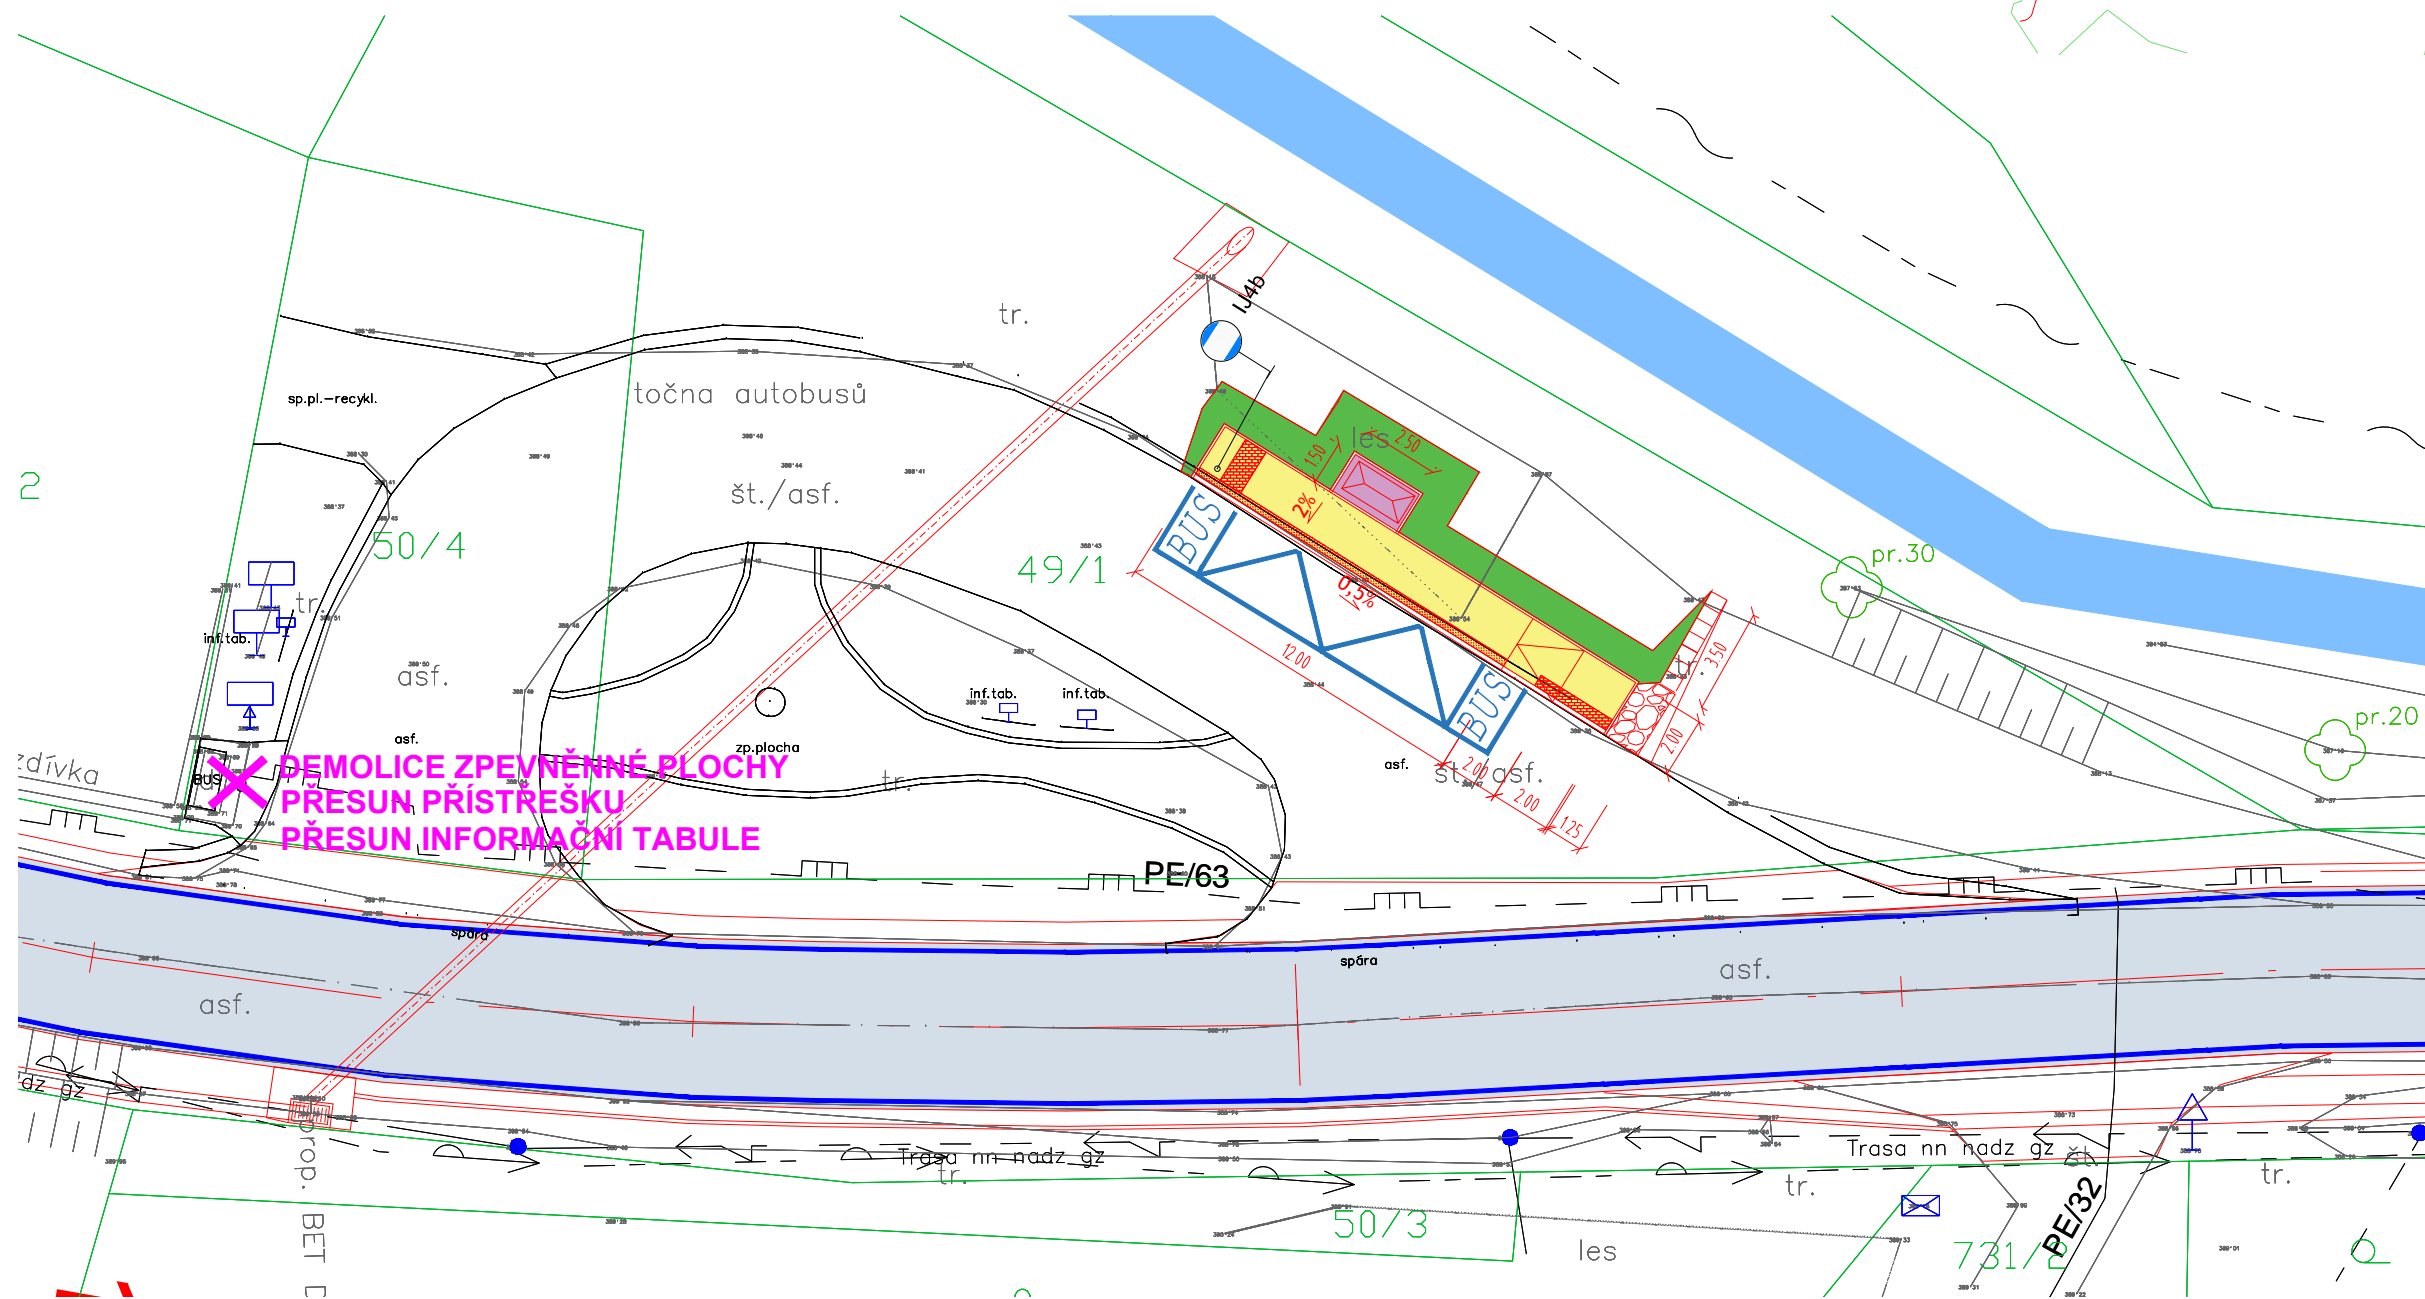

ING. M. BURIANEC kontroloval	<i>Burianec</i>	ING. L. BURIANEC hlavní inženýr projektu	<i>Burianec</i>	A094/22 číslo zakázky	C3
ING. M. BURIANEC zodpovědný projektant	<i>Burianec</i>	ING. L. BURIANEC vypracoval	<i>Burianec</i>	04/2023 datum	


číslo přílohy

01 ZASTÁVKA ÚSTÍ, TOČNA



LEGENDA:

- | | | | |
|---|---|---|-------------------------|
|  | OBRUBA NÁSTUPÍŠTNÍ
250/300/500 NÁŠLAP 20 CM |  | DOPRAVNÍ ZNAČENÍ |
|  | OBRUBA SILNIČNÍ SNÍŽENÁ
150/150/1000 NÁŠLAP 2 CM |  | DEMOLICE |
|  | OBRUBA ZÁHONOVÁ
100/250/1000 NÁŠLAP 6 CM |  | PŘÍSTŘEŠEK (PŘESOUVANÝ) |

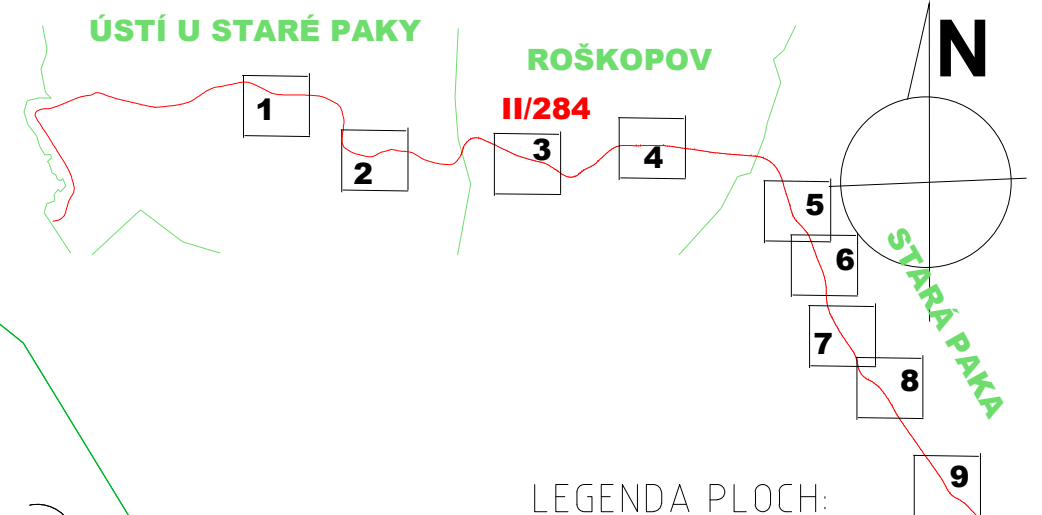

LEGENDA PLOCH:

KONSTRUKCE A, - BETONOVÁ DLAŽBA
NASTUPISTE A CHODNÍK

KONSTRUKCE A – KONTRASTNÍ PÁS

KONSTRUKCE A - RELIÉFNÍ DLAŽBA

KONSTRUKCE B - BETONOVÁ DLAŽBA POD PRISTRESKY

ZELÉN











DLAŽBA Z LOM. KAMENE

STAVEBNÍ OBJEKTY:

SO 101 | NÁSTUPIŠTĚ



S0 701 PŘÍSTŘEŠKY

LEGENDA - INŽENÝRSKÉ SÍTĚ - STAV

-  VODOVOD VOS A.S.
 DEŠŤOVÁ KANALIZACE (VOS A.S./OBEC ÚS)
 SPLAŠKOVÁ KANALIZACE VOS A.S.
 JEDNOTNÁ KANALIZACE VOS A.S.
 NÍZKÉ NAPĚTÍ ČEZ DISTRIBUCE A.S.
 VYSOKÉ NAPĚTÍ ČEZ DISTRIBUCE A.S.
 SDĚLOVACÍ VEDENÍ CETIN A.S.
 SDĚLOVACÍ VEDENÍ SŽ S.O.
 PLYNOVOD GASNET A.S.
 VO ELEKTROS SPOL S.R.O.

03 ZASTÁVKA ROŠKOPOV, STS

1:250

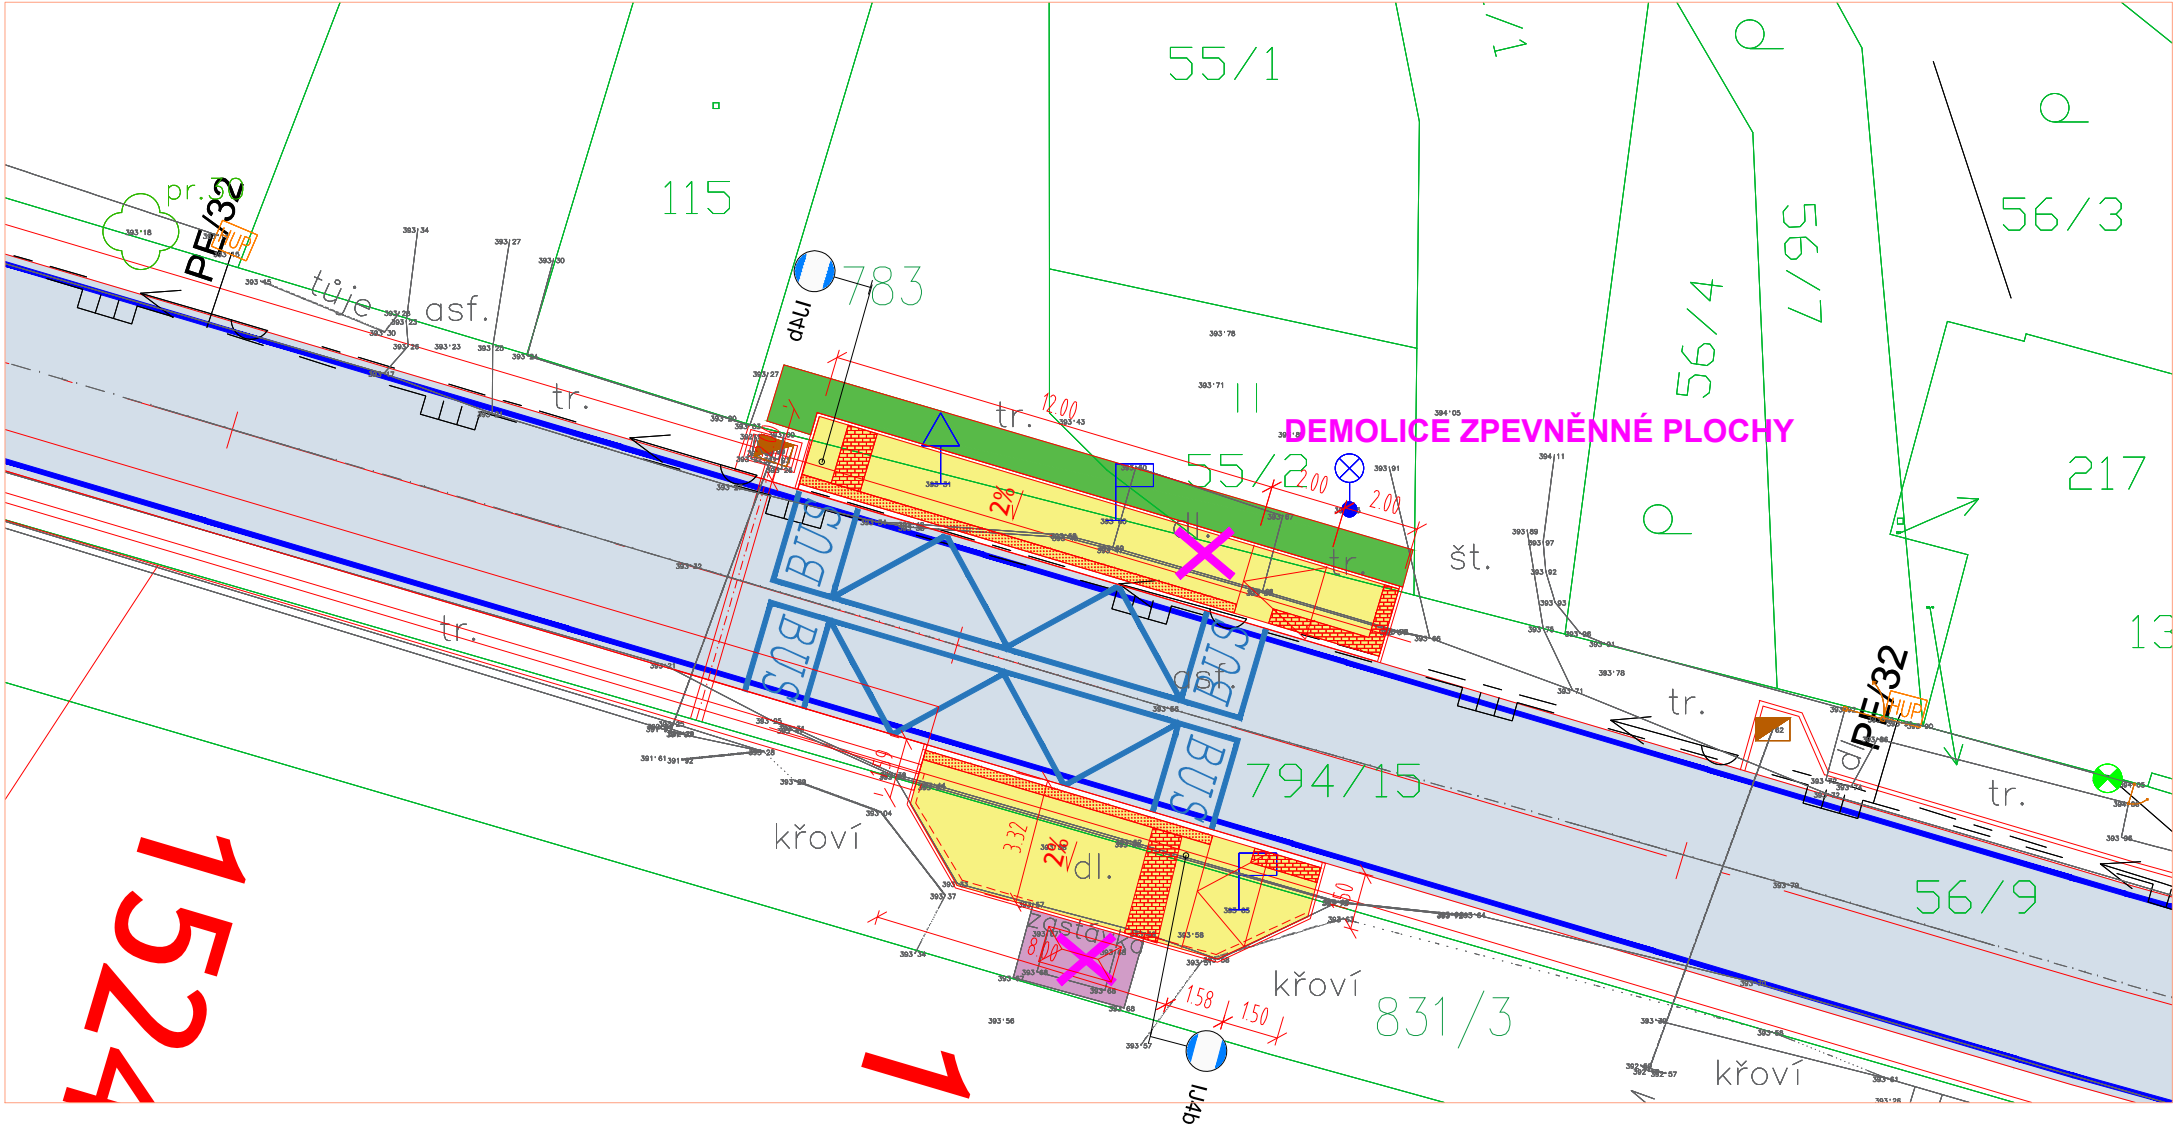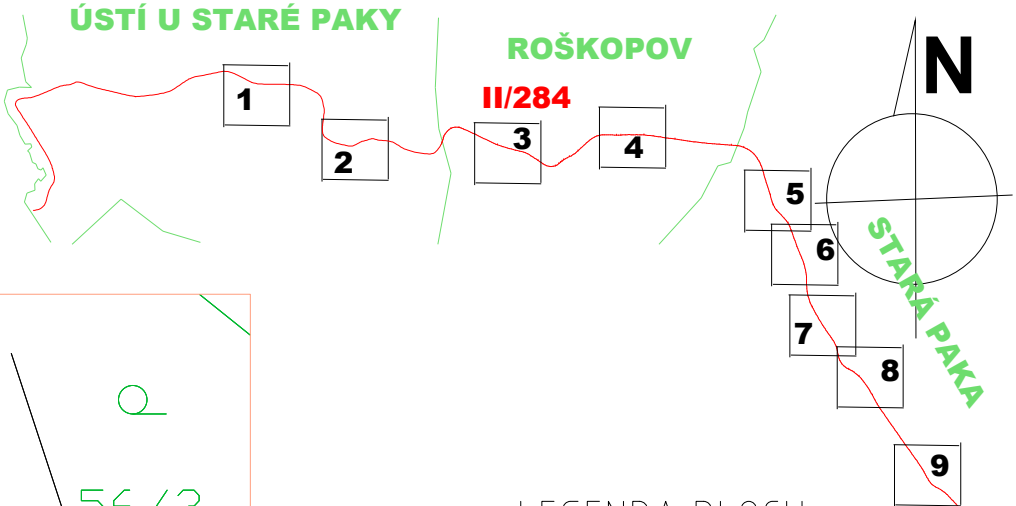

LEGENDA PLOCH:

- KONSTRUKCE A, - BETONOVÁ DLAŽBA NASTUPISTĚ A CHODNÍK
- KONSTRUKCE A - KONTRASTNÍ PÁS
- KONSTRUKCE A - RELIÉFNÍ DLAŽBA
- KONSTRUKCE B - BETONOVÁ DLAŽBA POD PRÍSTŘEŠKY
- ZELEN
- DLAŽBA Z LOM. KAMENE

STAVEBNÍ OBJEKTY:

- S0 101 NÁSTUPISTĚ
- S0 701 PŘÍSTŘEŠKY

LEGENDA:


- OBRUBA NÁSTUPJŠTNÍ 250/300/500 NÁŠLAP 20 CM
- OBRUBA SILNIČNÍ SNÍŽENÁ 150/150/1000 NÁŠLAP 2 CM
- OBRUBA ZÁHONOVÁ 100/250/1000 NÁŠLAP 6 CM
- IJ4b DOPRAVNÍ ZNAČENÍ
- DEMOLICE
- PŘÍSTŘEŠEK (VÝŠKOVÉ PŘESAZENÍ)

LEGENDA - INŽENÝRSKÉ SÍTĚ - STAV

- VODOVOD VOS A.S.
- DEŠŤOVÁ KANALIZACE (VOS A.S./OBEC/ÚS)
- SPLAŠKOVÁ KANALIZACE VOS A.S.
- JEDNOTNÁ KANALIZACE VOS A.S.
- NÍZKÉ NAPĚTÍ ČEZ DISTRIBUCE A.S.
- VYSOKÉ NAPĚTÍ ČEZ DISTRIBUCE A.S.
- SDĚLOVACÍ VEDENÍ CETIN A.S.
- SDĚLOVACÍ VEDENÍ SŽ S.O.
- PLYNOVOD GASNET A.S.
- VO ELEKTROS SPOL S.R.O.

04 ZASTÁVKA ROŠKOPOV, KULT. DŮM

1:250

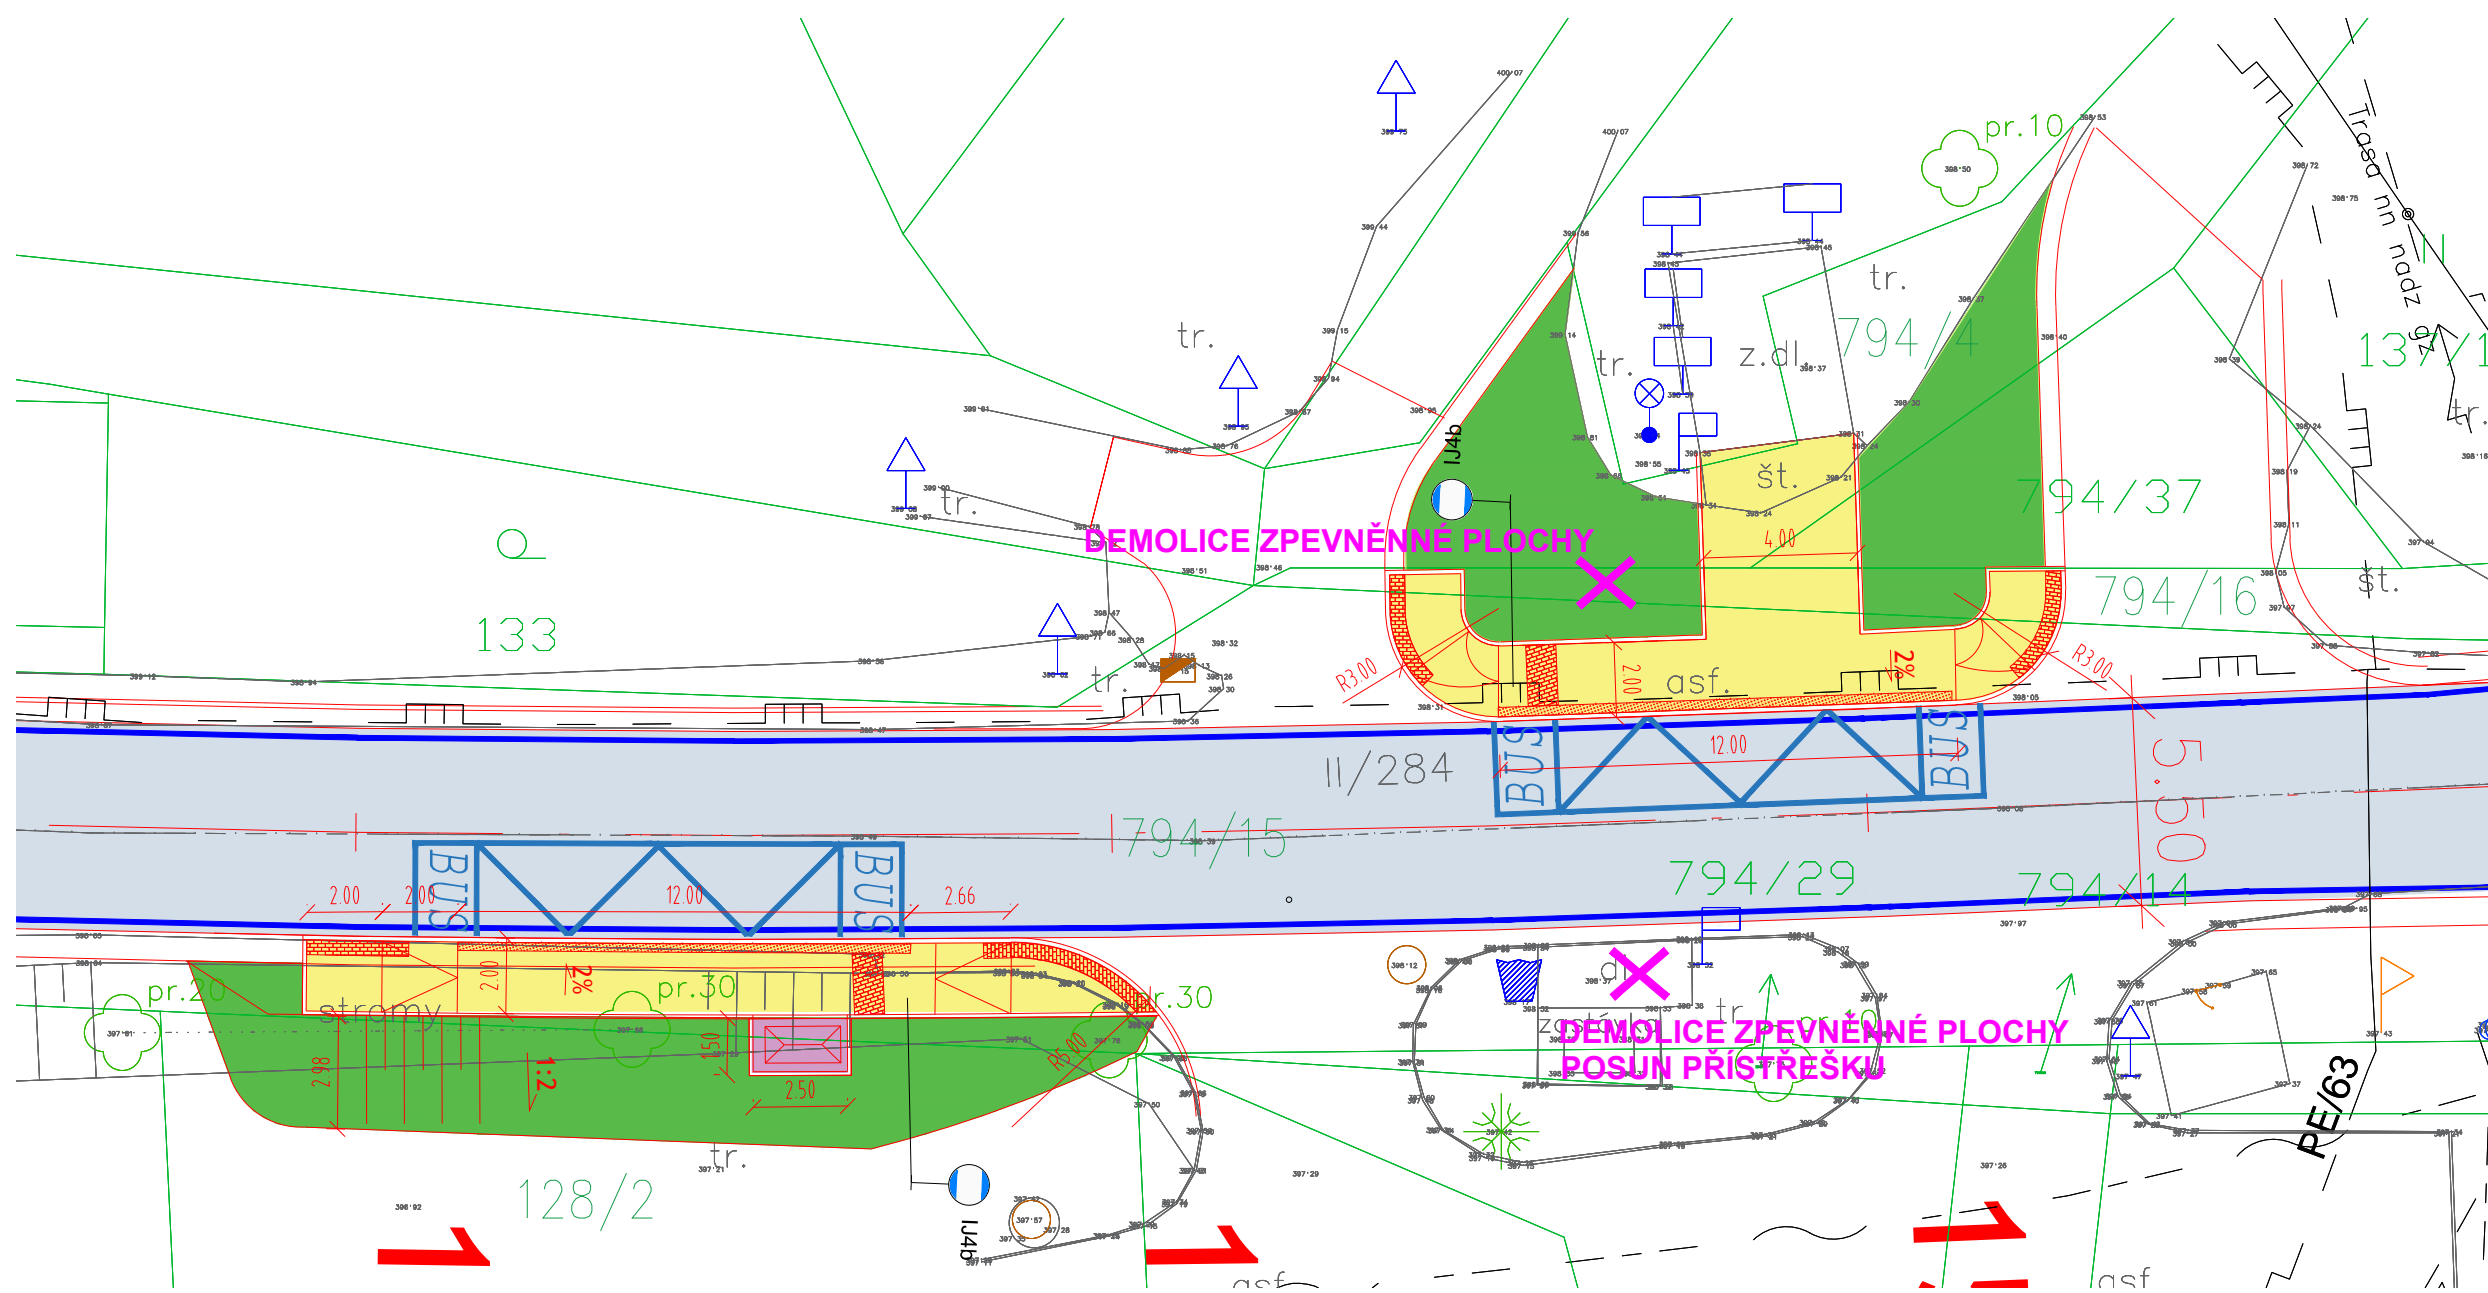

LEGENDA:

- OBRUBA NÁSTUPIŠTNÍ
250/300/500 NÁŠLAP 20 CM
- OBRUBA SILNIČNÍ SNÍŽENÁ
150/150/1000 NÁŠLAP 2 CM
- OBRUBA ZÁHONOVÁ
100/250/1000 NÁŠLAP 6 CM

- IJ4b DOPRAVNÍ ZNAČENÍ
- DEMOLICE
- PŘÍSTŘEŠEK (PŘESUN)

LEGENDA PLOCH:

- KONSTRUKCE A, - BETONOVÁ DLAŽBA
NÁSTUPIŠTĚ A CHODNÍK
- KONSTRUKCE A - KONTRASTNÍ PÁS
- KONSTRUKCE A - RELIÉFNÍ DLAŽBA
- KONSTRUKCE B - BETONOVÁ DLAŽBA
POD PŘÍSTŘEŠKY
- ZELEN
- DLAŽBA Z LOM. KAMENE

STAVEBNÍ OBJEKTY:

- S0 101 NÁSTUPIŠTĚ
- S0 701 PŘÍSTŘEŠKY

LEGENDA - INŽENÝRSKÉ SÍTĚ - STAV

- VODOVOD VOS A.S.
- DEŠŤOVÁ KANALIZACE (VOS A.S./OBEC/ÚS)
- SPLAŠKOVÁ KANALIZACE VOS A.S.
- JEDNOTNÁ KANALIZACE VOS A.S.
- NÍZKÉ NAPĚTÍ ČEZ DISTRIBUCE A.S.
- VYSOKÉ NAPĚTÍ ČEZ DISTRIBUCE A.S.
- SDĚLOVACÍ VEDENÍ CETIN A.S.
- SDĚLOVACÍ VEDENÍ SŽ S.O.
- PLYNOVOD GASNET A.S.
- VO ELEKTROS SPOL S.R.O.

ÚSTÍ U STARÉ PAKY

ROŠKOPOV

II/284

N

STARÁ PAKA

133

794/16

794/37

794/29

794/14


128/2

133

133

06 ZASTÁVKA STARÁ PAKA, SOKOLOVNA

1:250

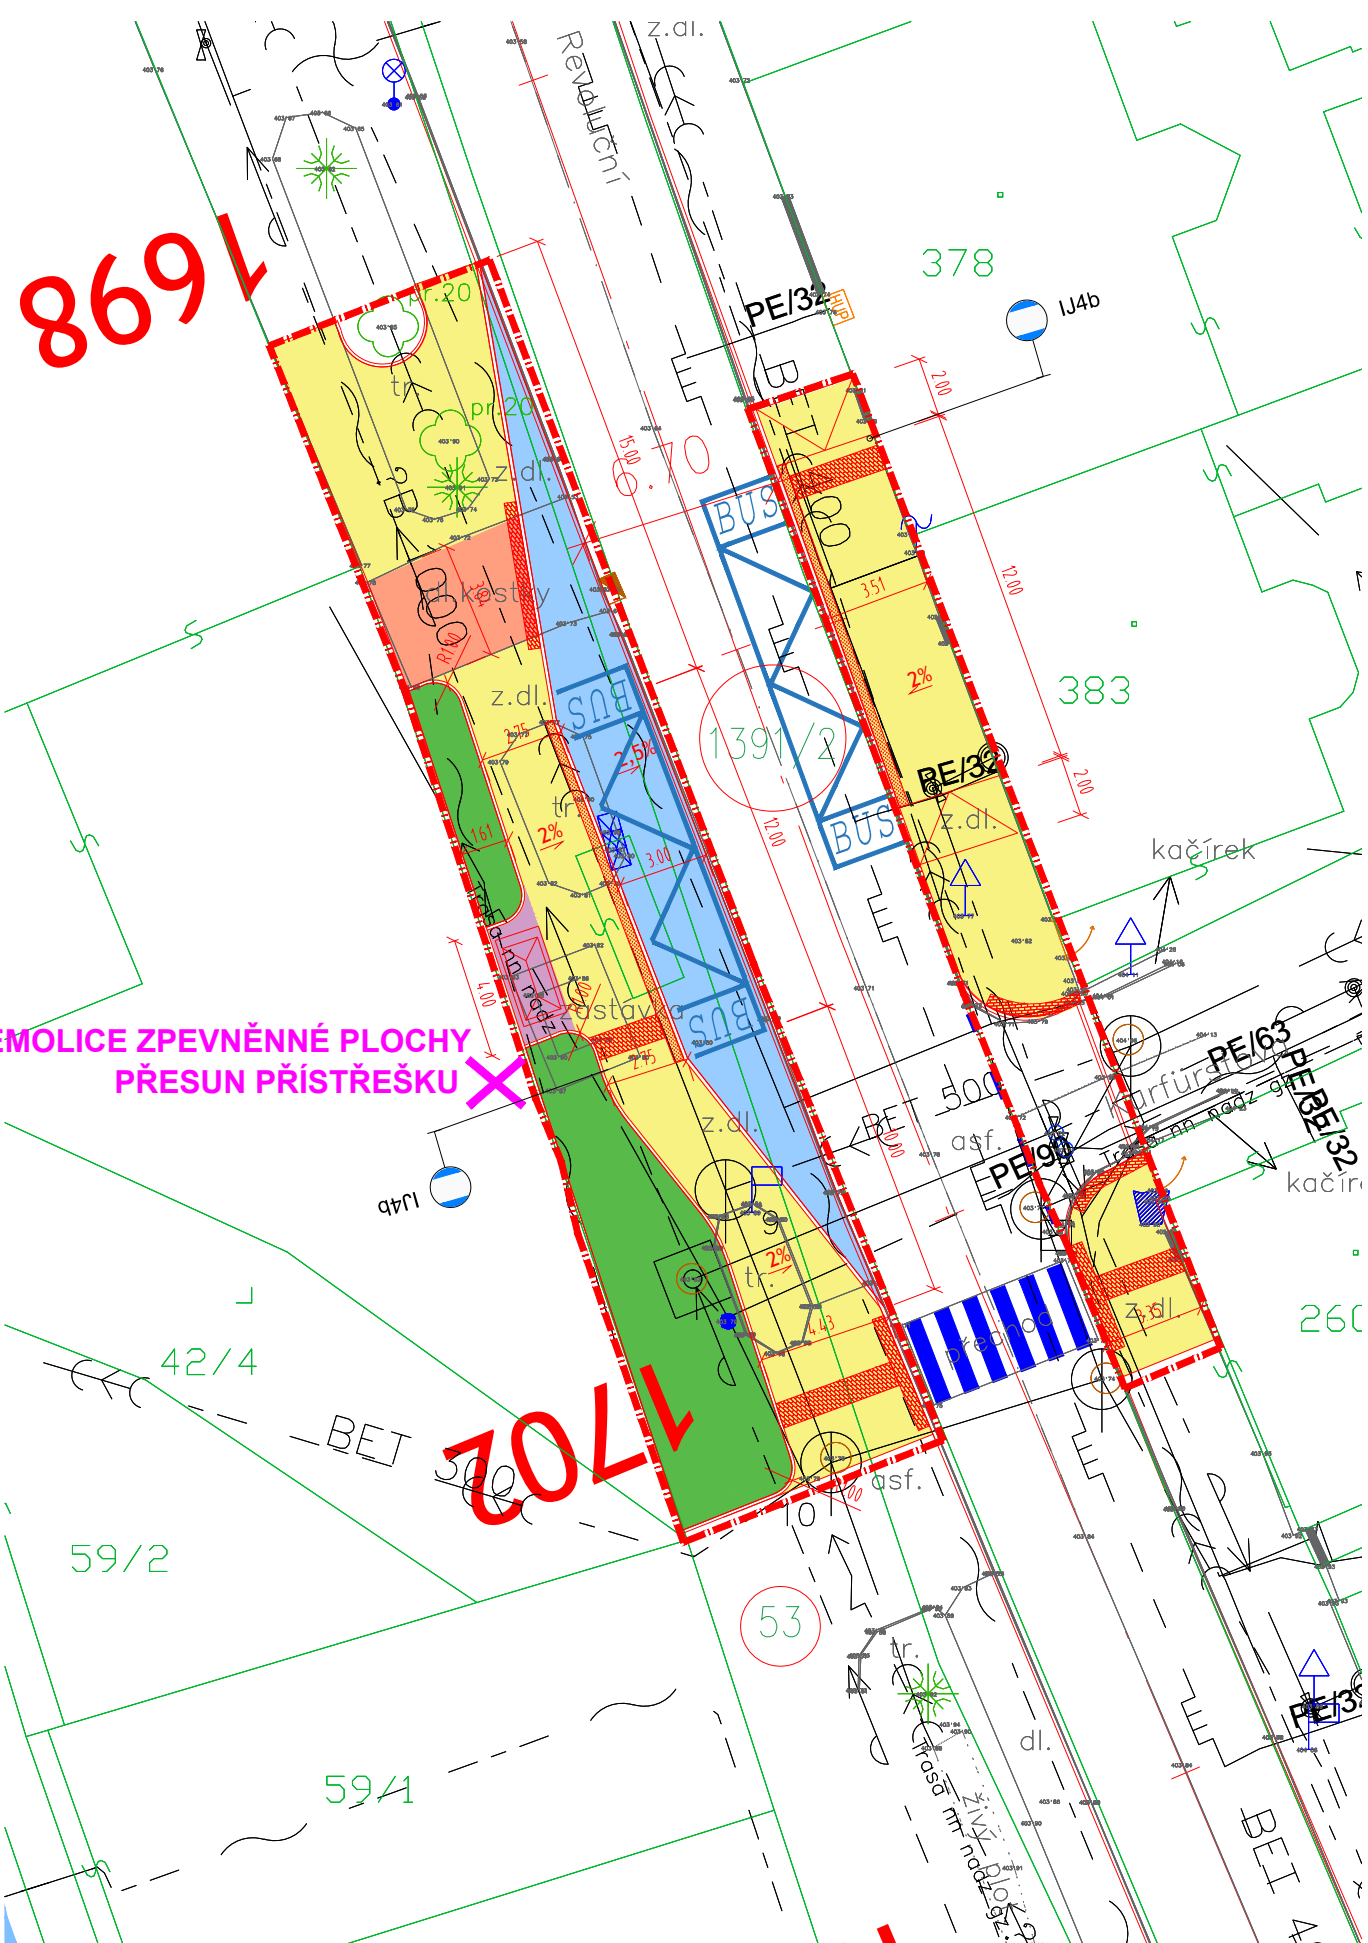


LEGENDA:

- OBRUBA NÁSTUPJŠTNÍ
250/300/500 NÁŠLAP 20 CM
- OBRUBA SILNIČNÍ SNÍŽENÁ
150/150/1000 NÁŠLAP 2 CM
- OBRUBA ZÁHONOVÁ
100/250/1000 NÁŠLAP 6 CM

- IJ4b DOPRAVNÍ ZNAČENÍ
- POPIS DEMOLICE
- PŘÍSTŘEŠEK (PŘESUN)

LEGENDA PLOCH:

- KONSTRUKCE A - BETONOVÁ DLAŽBA
NASTUPISTĚ A CHODNÍK
- KONSTRUKCE A/C - KONTRASTNÍ PÁS
- KONSTRUKCE A/C - RELIÉFNÍ DLAŽBA
- KONSTRUKCE B - BETONOVÁ DLAŽBA
POD PŘÍSTŘEŠKY
- KONSTRUKCE C - BETONOVÁ DLAŽBA
VJEZD
- ZELEN
- KONSTRUKCE D - ZASTÁVKOVÝ ZÁLIV
ŽULOVÁ DLAŽBA

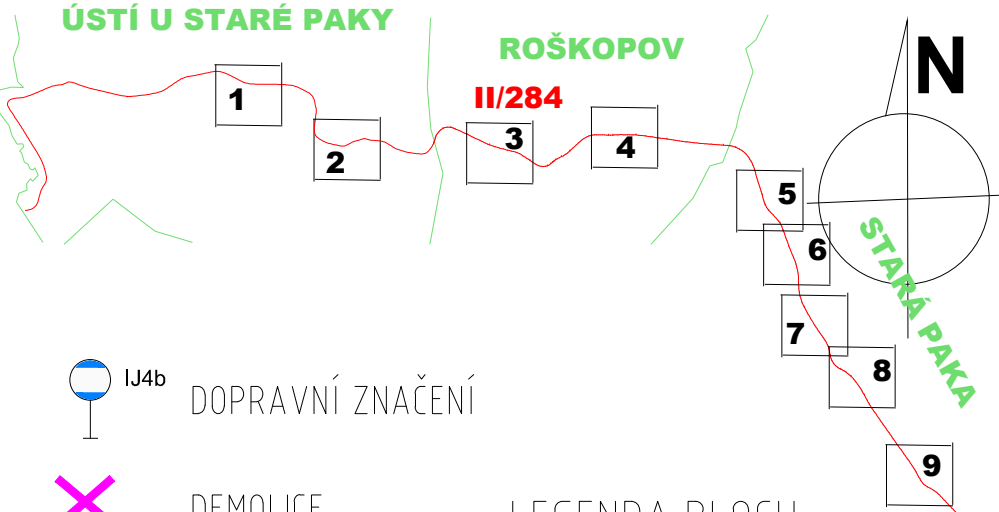

LEGENDA - INŽENÝRSKÉ SÍTĚ - STAV



- VODOVOD VOS A.S.
- DEŠŤOVÁ KANALIZACE (VOS A.S./OBEC/ÚS)
- SPLAŠKOVÁ KANALIZACE VOS A.S.
- JEDNOTNÁ KANALIZACE VOS A.S.
- NÍZKÉ NAPĚTÍ ČEZ DISTRIBUCE A.S.
- VYSOKÉ NAPĚTÍ ČEZ DISTRIBUCE A.S.
- SDĚLOVACÍ VEDENÍ CETIN A.S.
- SDĚLOVACÍ VEDENÍ SŽ S.O.
- PLYNOVOD GASNET A.S.
- VO ELEKTROS SPOL S.R.O.

STAVEBNÍ OBJEKTY:

- S0 101 NÁSTUPISTĚ
- S0 701 PŘÍSTŘEŠKY

07 ZASTÁVKA STARÁ PAKA, ŠKOLA


1:250

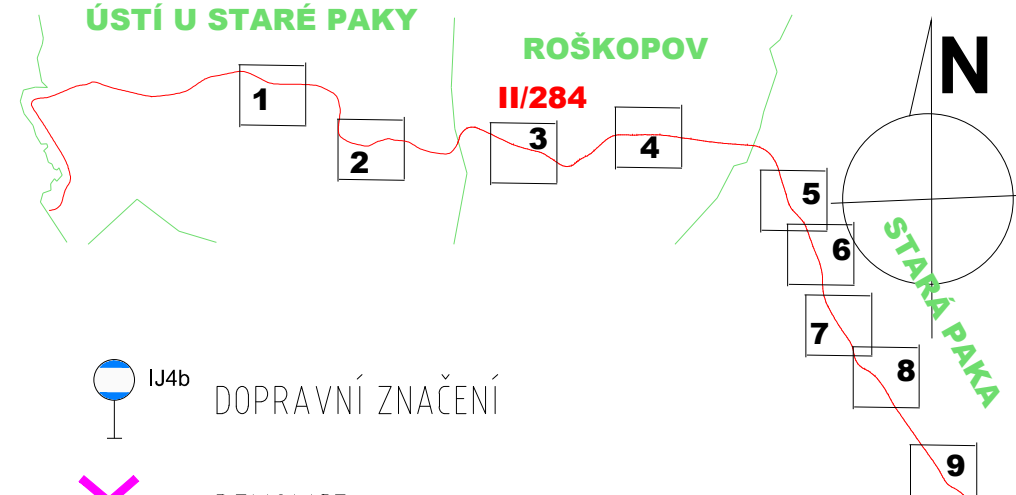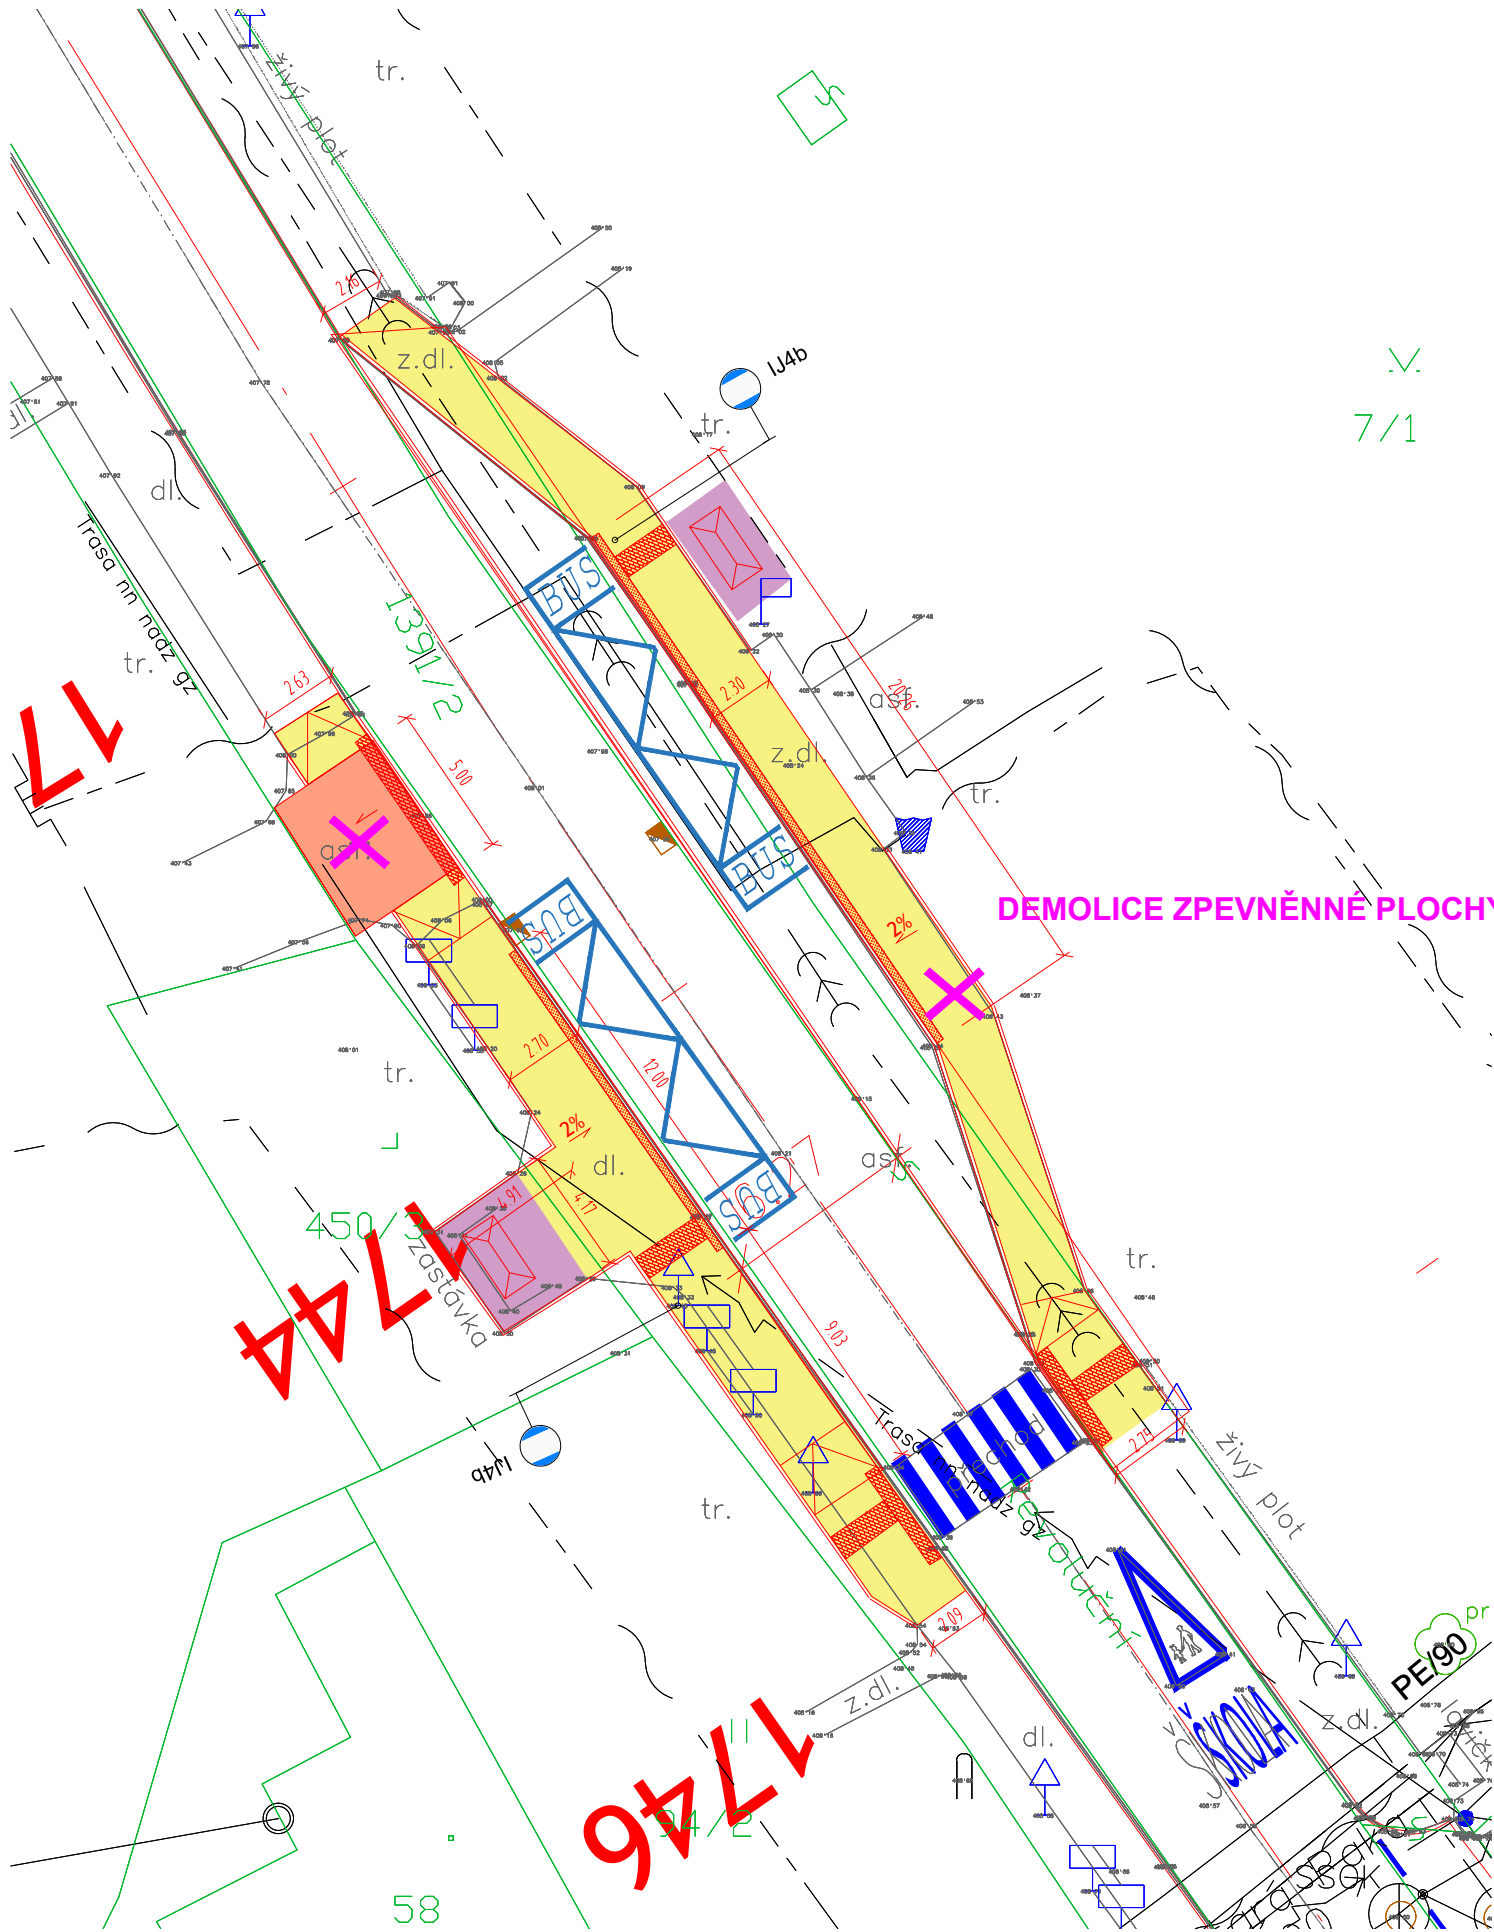






- LEGENDA:**
- OBRUBA NÁSTUPJŠTNÍ 250/300/500 NÁŠLAP 20 CM
 - OBRUBA SILNIČNÍ SNÍŽENÁ 150/150/1000 NÁŠLAP 2 CM
 - OBRUBA ZÁHONOVÁ 100/250/1000 NÁŠLAP 6 CM
 - PŘÍSTŘEŠEK (STÁVAJÍCÍ BEZ ÚPRAVY)
- LEGENDA PLOCH:**
- KONSTRUKCE A - BETONOVÁ DLAŽBA NÁSTUPIŠTĚ A CHODNÍK
 - KONSTRUKCE A/C - KONTRASTNÍ PÁS
 - KONSTRUKCE A/C - RELIÉFNÍ DLAŽBA
 - KONSTRUKCE B - BETONOVÁ DLAŽBA POD PRÍSTŘEŠKY
 - ZELEN
 - KONSTRUKCE C - BETONOVÁ DLAŽBA VJEZD
- STAVEBNÍ OBJEKTY:**
- S0 101 NÁSTUPIŠTĚ
 - S0 701 PŘÍSTŘEŠKY

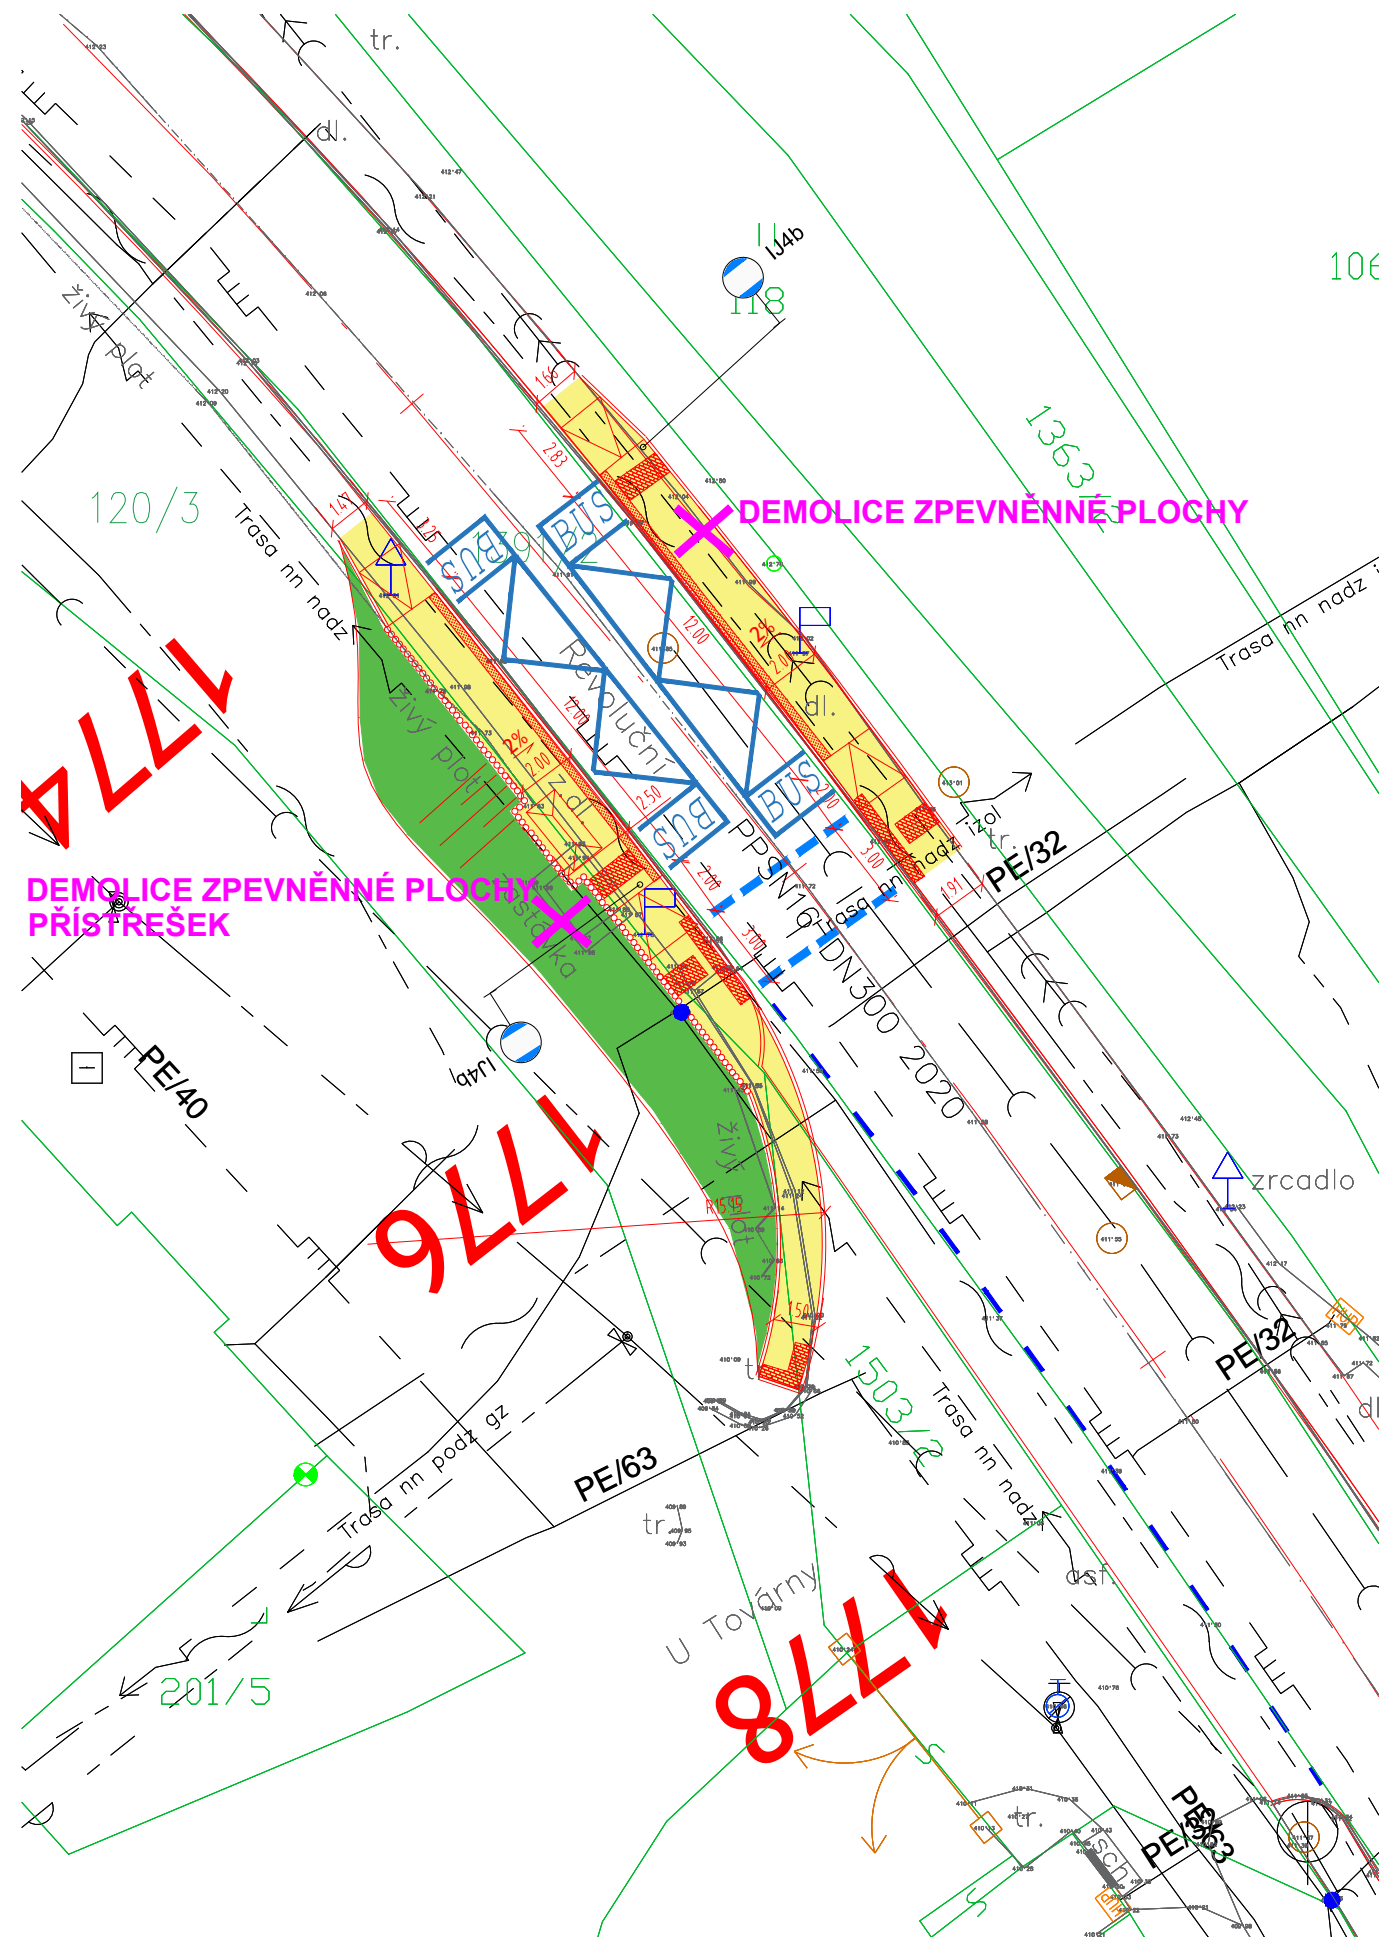- LEGENDA - INŽENÝRSKÉ SÍTĚ - STAV**
- VODOVOD VOS A.S.
 - DEŠŤOVÁ KANALIZACE (VOS A.S./OBEC/ÚS)
 - SPLAŠKOVÁ KANALIZACE VOS A.S.
 - JEDNOTNÁ KANALIZACE VOS A.S.
 - NÍZKÉ NAPĚTÍ ČEZ DISTRIBUCE A.S.
 - VYSOKÉ NAPĚTÍ ČEZ DISTRIBUCE A.S.
 - SDĚLOVACÍ VEDENÍ CETIN A.S.
 - SDĚLOVACÍ VEDENÍ SŽ S.O.
 - PLYNOVOD GASNET A.S.
 - VO ELEKTROS SPOL S.R.O.

08 ZASTÁVKA STARÁ PAKA, ZÁVOD
1:250



LEGENDA:


- | | |
|---|---|
|  | OBRUBA NÁSTUPJŠTNÍ
250/300/500 NÁŠLAP 20 CM |
| 10€ | |
|  | OBRUBA SILNIČNÍ SNÍŽENÁ
150/150/1000 NÁŠLAP 2 CM |
|  | OBRUBA ZÁHONOVÁ
100/250/1000 NÁŠLAP 6 CM |
|  | BEŤONOVÁ PALISÁDA
VÝŠKA 1500 MM |
|  | ZÁBRADLÍ |



DOPRAVNÍ ZNAČENÍ



DEMOLICE

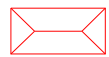

PŘÍSTŘEŠEK
(PODCHOZÍ)

ROŠKOPOV

II/284



LEGENDA PLOCH:

KONSTRUKCE A, - BETONOVÁ DLAŽBA
NASTUPISTĚ A CHODNÍK

KONSTRUKCE A – KONTRASTNÍ PÁS

KONSTRUKCE A - RELIÉFNÍ DLAŽBA

KONSTRUKCE B - BETONOVÁ DLAŽBA
POD PRISTŘESKY

ZELÉN

DLAŽBA Z LOM. KAMENE

STAVEBNÍ OBJEKTY:











S0 101

NÁSTUPIŠTĚ

S0 701


PŘÍSTŘEŠKY

LEGENDA - INŽENÝRSKÉ SÍTĚ - STAV

-  VODOVOD VOS A.S.
 DEŠŤOVÁ KANALIZACE (VOS A.S./OBEC/ÚS)
 SPLAŠKOVÁ KANALIZACE VOS A.S.
 JEDNOTNÁ KANALIZACE VOS A.S.
 NÍZKÉ NAPĚTÍ ČEZ DISTRIBUCE A.S.
 VYSOKÉ NAPĚTÍ ČEZ DISTRIBUCE A.S.
 SĎĚLOVACÍ VEDENÍ CETIN A.S.
 SĎĚLOVACÍ VEDENÍ SŽ S.O.
 PLYNOVOD GASNET A.S.
 — vo — VO ELEKTROS SPOL S.R.O.

09 ZASTÁVKA STARÁ PAKA, U SPLAVU

1:250

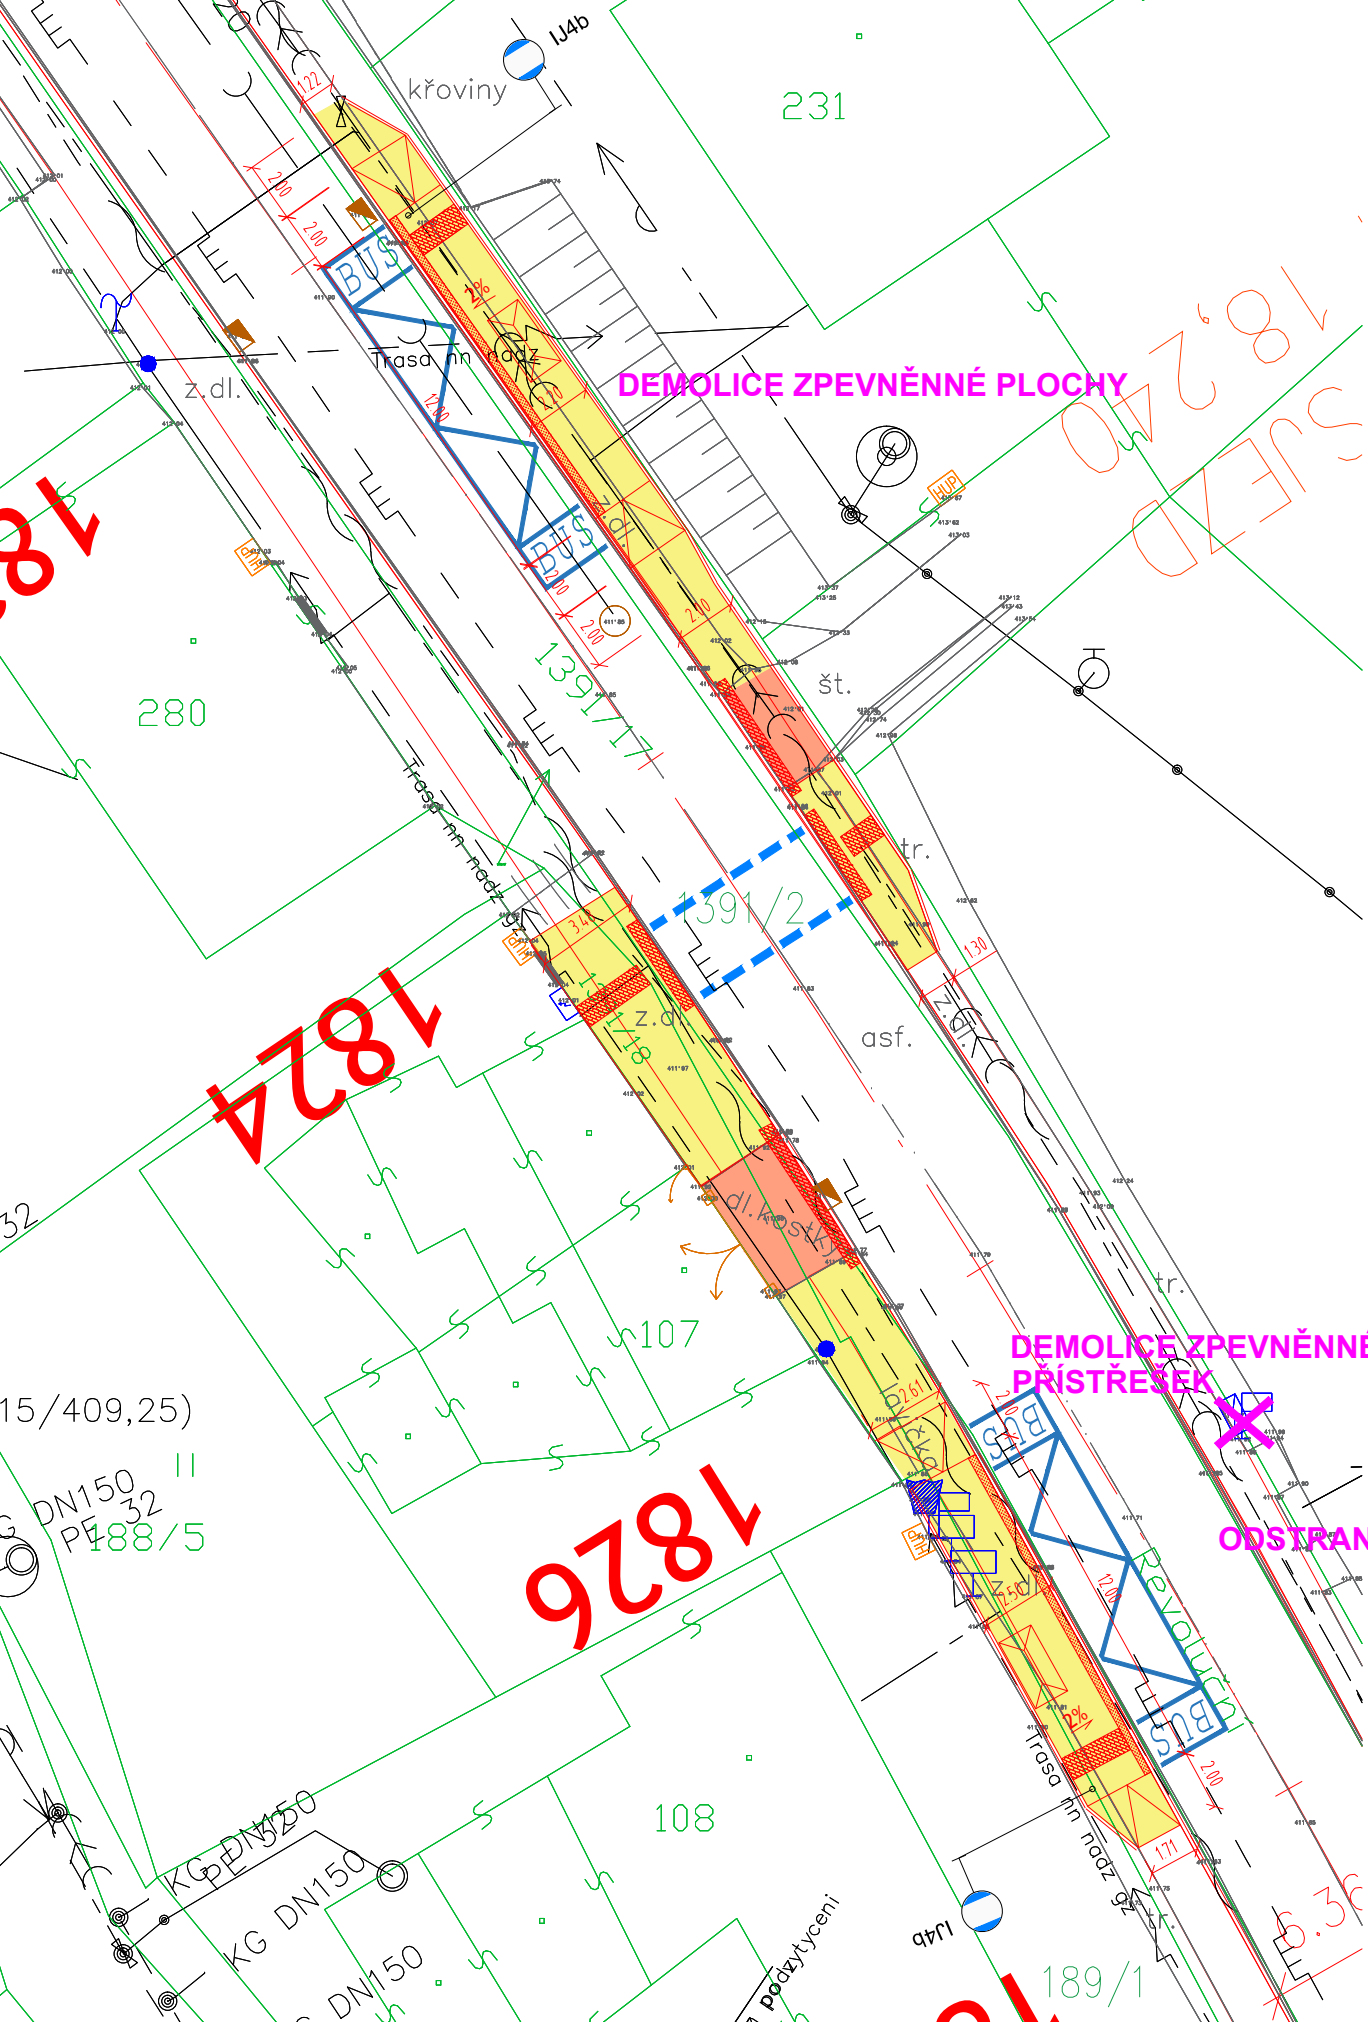


- LEGENDA:
- OBRUBA NÁSTUPJŠTNÍ 250/300/500 NÁŠLAP 20 CM
 - OBRUBA SILNIČNÍ SNÍŽENÁ 150/150/1000 NÁŠLAP 2 CM
 - OBRUBA ZÁHONOVÁ 100/250/1000 NÁŠLAP 6 CM

- DOPRAVNÍ ZNAČENÍ
- DEMOLICE
- PŘÍSTŘEŠEK (PODCHOZÍ)

- LEGENDA PLOCH:
- KONSTRUKCE A - BETONOVÁ DLAŽBA NASTUPISTĚ A CHODNÍK
 - KONSTRUKCE A - KONTRASTNÍ PÁS
 - KONSTRUKCE A - RELIÉFNÍ DLAŽBA
 - KONSTRUKCE B - BETONOVÁ DLAŽBA POD PŘÍSTŘEŠKY
 - ZELEN
 - DLAŽBA Z LOM. KAMENE



- STAVEBNÍ OBJEKTY:
- S0 101 NÁSTUPIŠTĚ
 - S0 701 PŘÍSTŘEŠKY

- LEGENDA - INŽENÝRSKÉ SÍTĚ - STAV
- VODOVOD VOS A.S.
 - DEŠŤOVÁ KANALIZACE (VOS A.S./OBEC/ÚS)
 - SPLAŠKOVÁ KANALIZACE VOS A.S.
 - JEDNOTNÁ KANALIZACE VOS A.S.
 - NÍZKÉ NAPĚTÍ ČEZ DISTRIBUCE A.S.
 - VYSOKÉ NAPĚTÍ ČEZ DISTRIBUCE A.S.
 - SDĚLOVACÍ VEDENÍ ČETIN A.S.
 - SDĚLOVACÍ VEDENÍ SŽ S.O.
 - PLYNOVOD GASNET A.S.
 - VO ELEKTROS SPOL S.R.O.

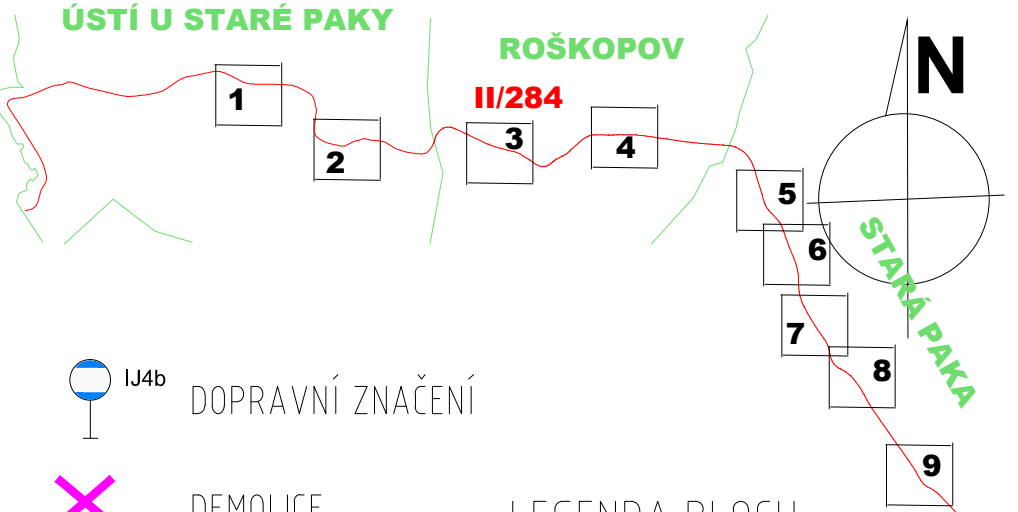

02 ZASTÁVKA ÚSTÍ, TOVÁRNA

1:250

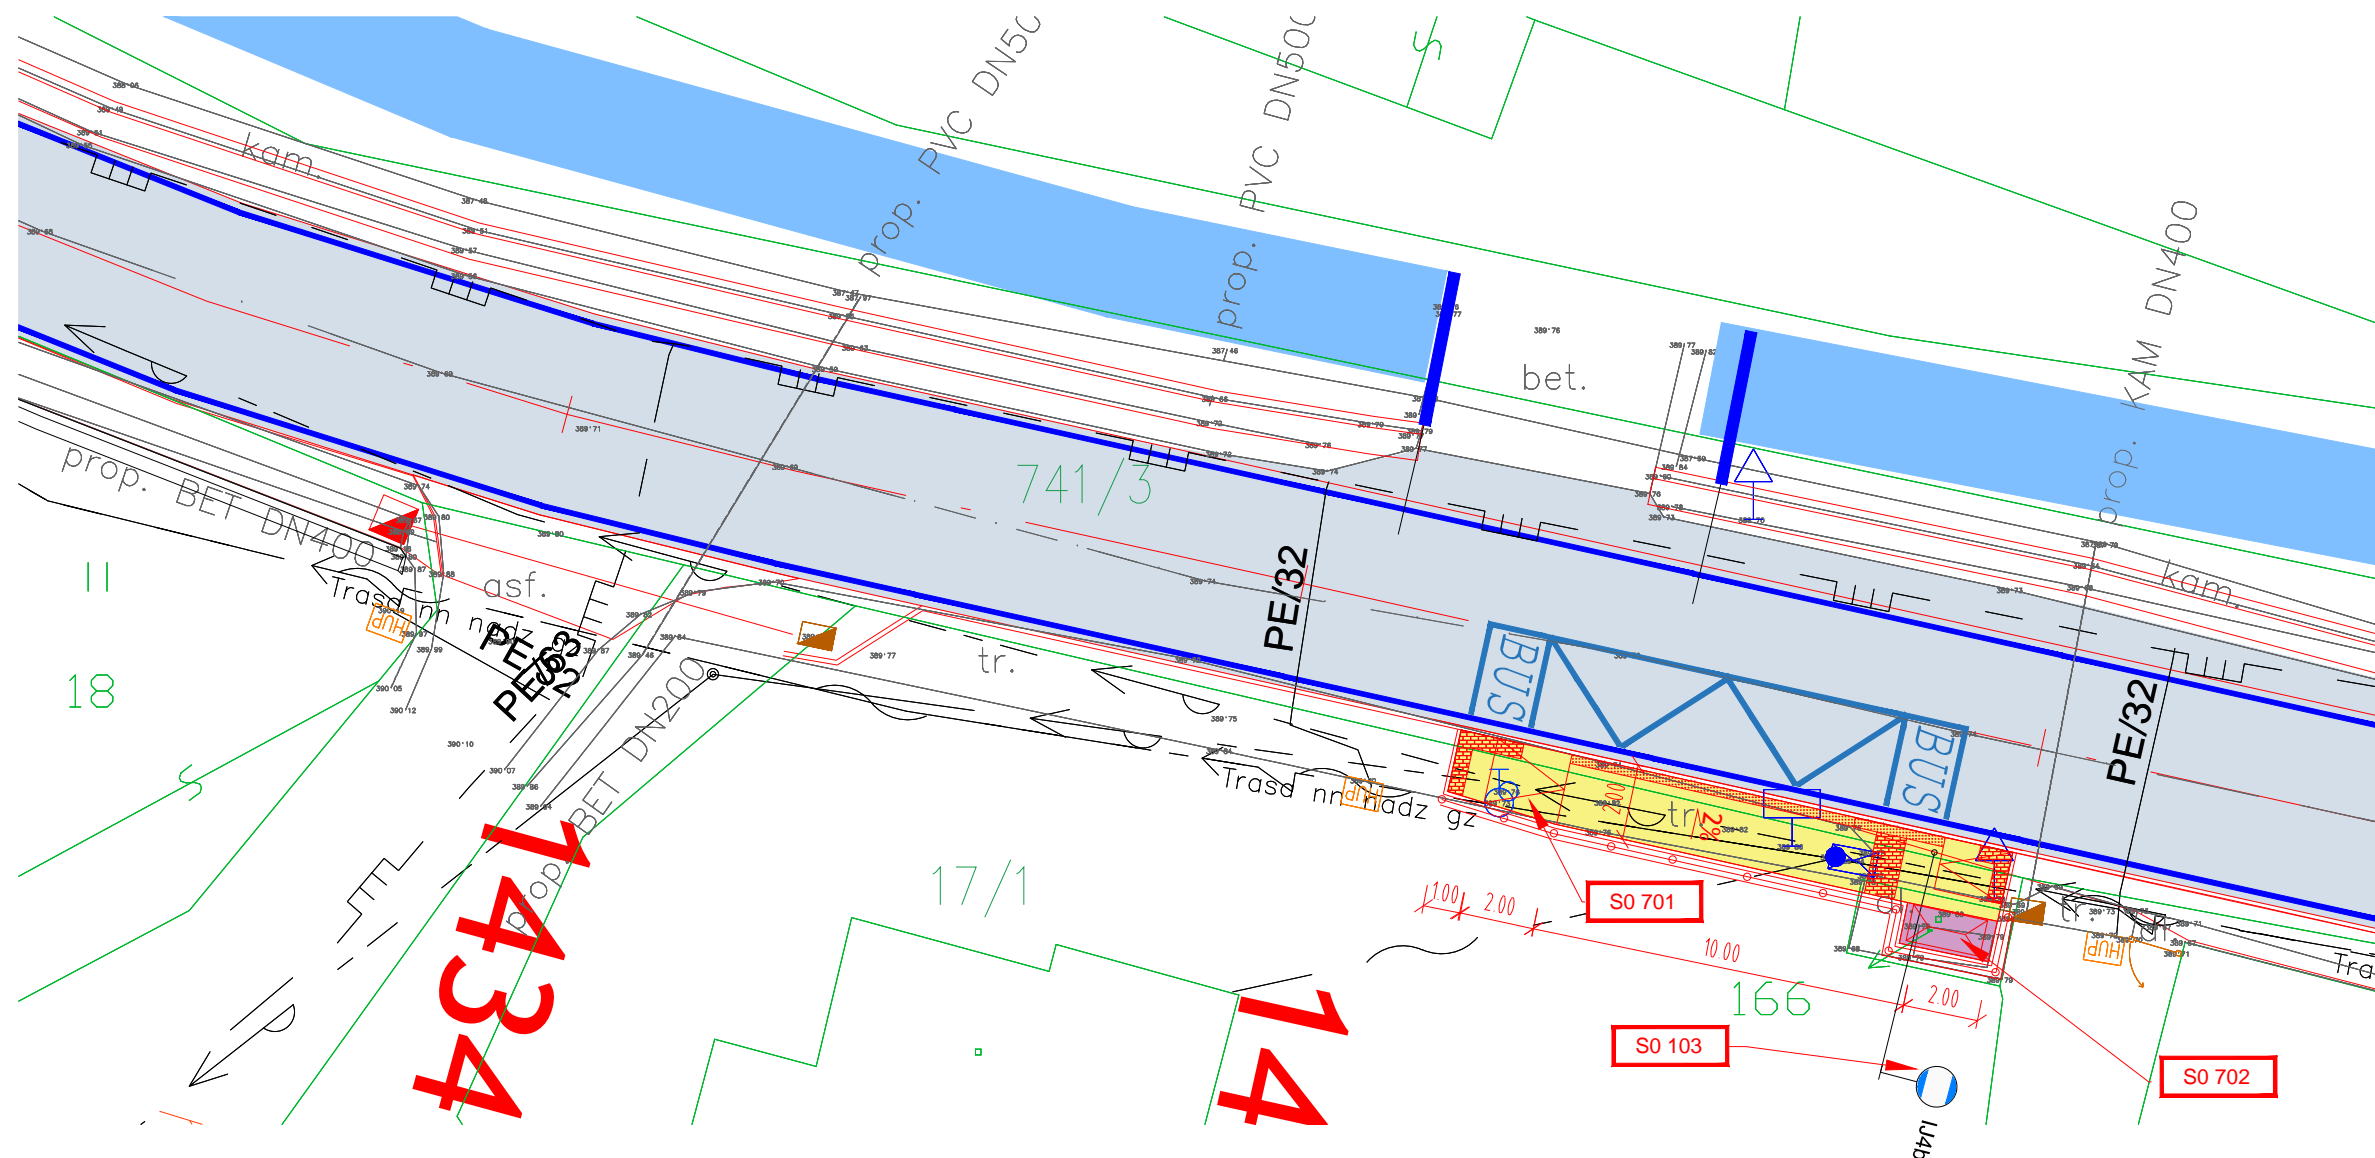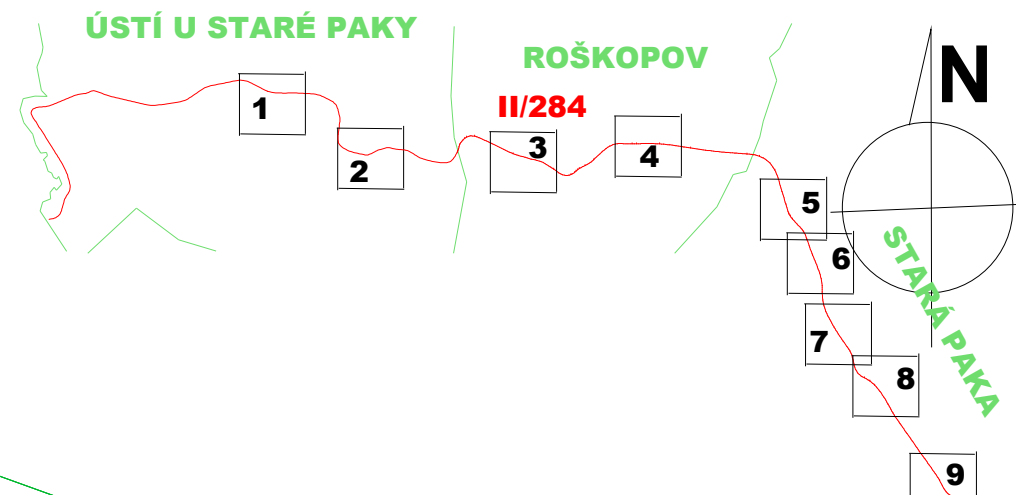

LEGENDA PLOCH

KONSTRUKCE A, - BETONOVÁ DLAŽBA
NASTUPISTĚ A CHODNÍK

KONSTRUKCE A – KONTRASTNÍ PÁS

KONSTRUKCE A - RELIÉFNÍ DLAŽBA

KONSTRUKCE B - BETONOVÁ DLAŽBA
POD PRISTŘEŠKY

ZELÉN

DLAŽBA Z LOM. KAMENE

LEGENDA:

===== OBRUBA NÁSTUPIŠTNÍ
250/300/500 NÁŠLAP 20 CM

----- OBRUBA SILNIČNÍ SNÍŽENÁ
150/150/1000 NÁŠLAP 2 CM

===== OBRUBA ZÁHONOVÁ
100/250/1000 NÁŠLAP 6 CM

 IJ4b DOPRAVNÍ ZNAČENÍ

POPIS DEMOLICE



PŘÍSTŘEŠEK (PODCHOZÍ)

STAVEBNÍ OBJEKTY:

S0 101 NÁSTUPIŠTĚ











S0 102 ZASTÁVKOVÝ ZÁLIV

 S0 103 DOPRAVNÍ ZNAČENÍ

S0 701 NÁSTUPNÍ OSTRŮVKY

S0 702 PŘÍSTŘEŠKY

LEGENDA - INŽENÝRSKÉ SÍTĚ - STAV

-  VODOVOD VOS A.S.
-  DEŠŤOVÁ KANALIZACE (VOS A.S./OBEC/ÚS)
-  SPLAŠKOVÁ KANALIZACE VOS A.S.
-  JEDNOTNÁ KANALIZACE VOS A.S.
-  NÍZKÉ NAPĚTÍ ČEZ DISTRIBUCE A.S.
-  VYSOKÉ NAPĚTÍ ČEZ DISTRIBUCE A.S.
-  SDĚLOVACÍ VEDENÍ CETIN A.S.
-  SDĚLOVACÍ VEDENÍ SŽ S.O.
-  PLYNOVOD GASNET A.S.
-  — VO — VO ELEKTROS SPOL S.R.O.

— v0 —VO ELEKTROS SPOL S.R.O.