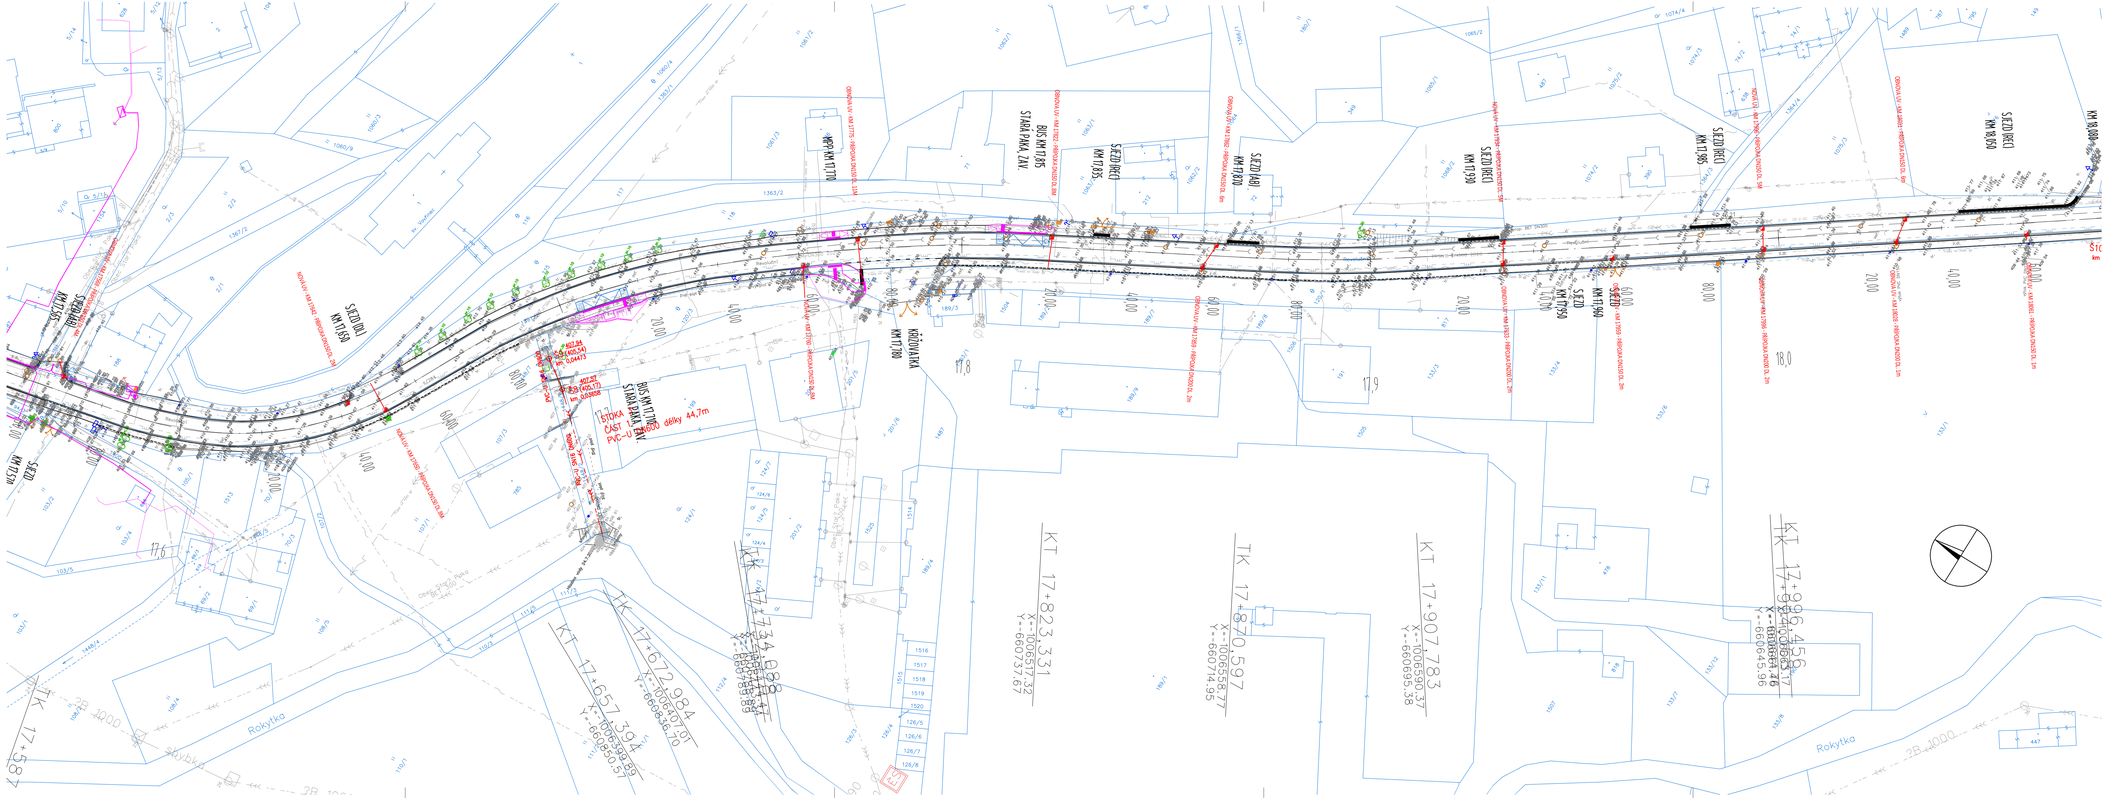

LEGENDA STÁVAJÍCÍ SÍTĚ

- VODOVOD VOS A.S.
- DEŠŤOVÁ KANALIZACE (VOS A.S./OBEC/ÚS)
- SPLAŠKOVÁ KANALIZACE VOS A.S.
- JEDNOTNÁ KANALIZACE VOS A.S.
- NÍZKÉ NAPĚTÍ ČEZ DISTRIBUCE A.S.
- VYSOKÉ NAPĚTÍ ČEZ DISTRIBUCE A.S.
- SDĚLOVACÍ VEDENÍ ČETIN A.S.
- SDĚLOVACÍ VEDENÍ S2 S.O.
- PLYNOVOD GASNET A.S.
- VO ELEKTROS SPOL S.R.O.

LEGENDA

- KOMUNIKACE
- KOORDINACE
- 3464/3 KATASTR NEMOVITOSTÍ
- ZAMĚŘENÍ

ODVODNĚNÍ KOMUNIKACE

- STOKA
- PŘÍPOJKY
- ŠACHTY
- ULIČNÍ VPUSTI

AUTOCAD ČÍSLA FAME

ČÍSLO ZMĚNY	DATUM ZMĚNY	POPIS/OBSAH ZMĚNY	PODPIS

II/284 HR. OKR. JC/SM - STARÁ PAKA, ETAPA 1
název akce

SO 301 ÚPRAVY ODVODNĚNÍ - STARÁ PAKA
stavební objekt

Královéhradecký kraj
Pivovarské náměstí 1245, 500 03 Hradec Králové
objednatel

Stará Paka
místo stavby

spolupracoval
Královéhradecký
kraj

DIPLK
DOPRAVNÍ INŽENÝRSKÁ KANCELÁŘ
Rozdělíkova 1669, 500 02 Hradec Králové
tel.: 495 219 036, 495 212 647, fax.: 495 221 677
e-mail: dik@dik - hk.cz, http: www.dik-hk.cz

SITUACE 3
výkres

1:500
měřítko

POPS
druh

ING. M. BURIANEC		ING. L. BURIANEC		A122/20	D3.1.2.3
komplexně		hlavní inženýr projektu		číslo zakázky	
ING. M. BURIANEC		ING. E. NETOPILOVÁ		8/2025	
zodpovědný projektant		vypracoval		datum	číslo přílohy