



ÚSTÍ U STARÉ PAKY

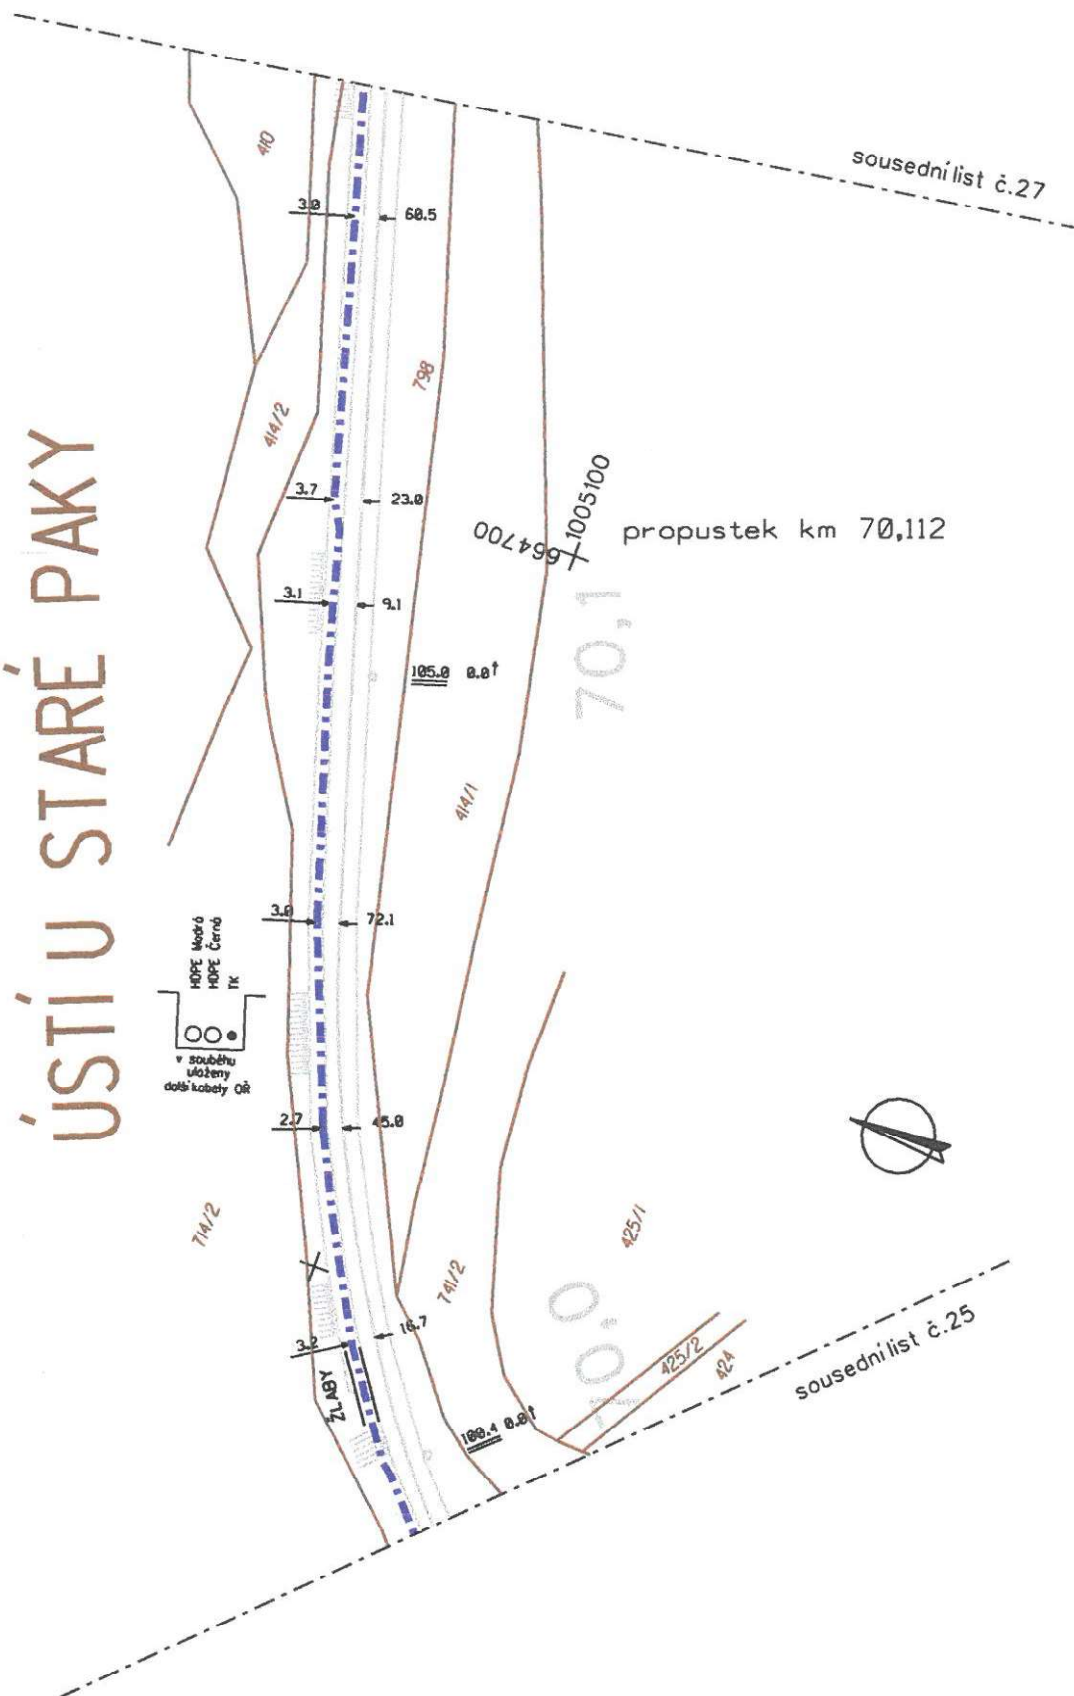



Ing. Petr Váša
Delta G

Lomnice nad Popelkou - Stará Paka

Měřítko
1:1000
Číslo listu
26

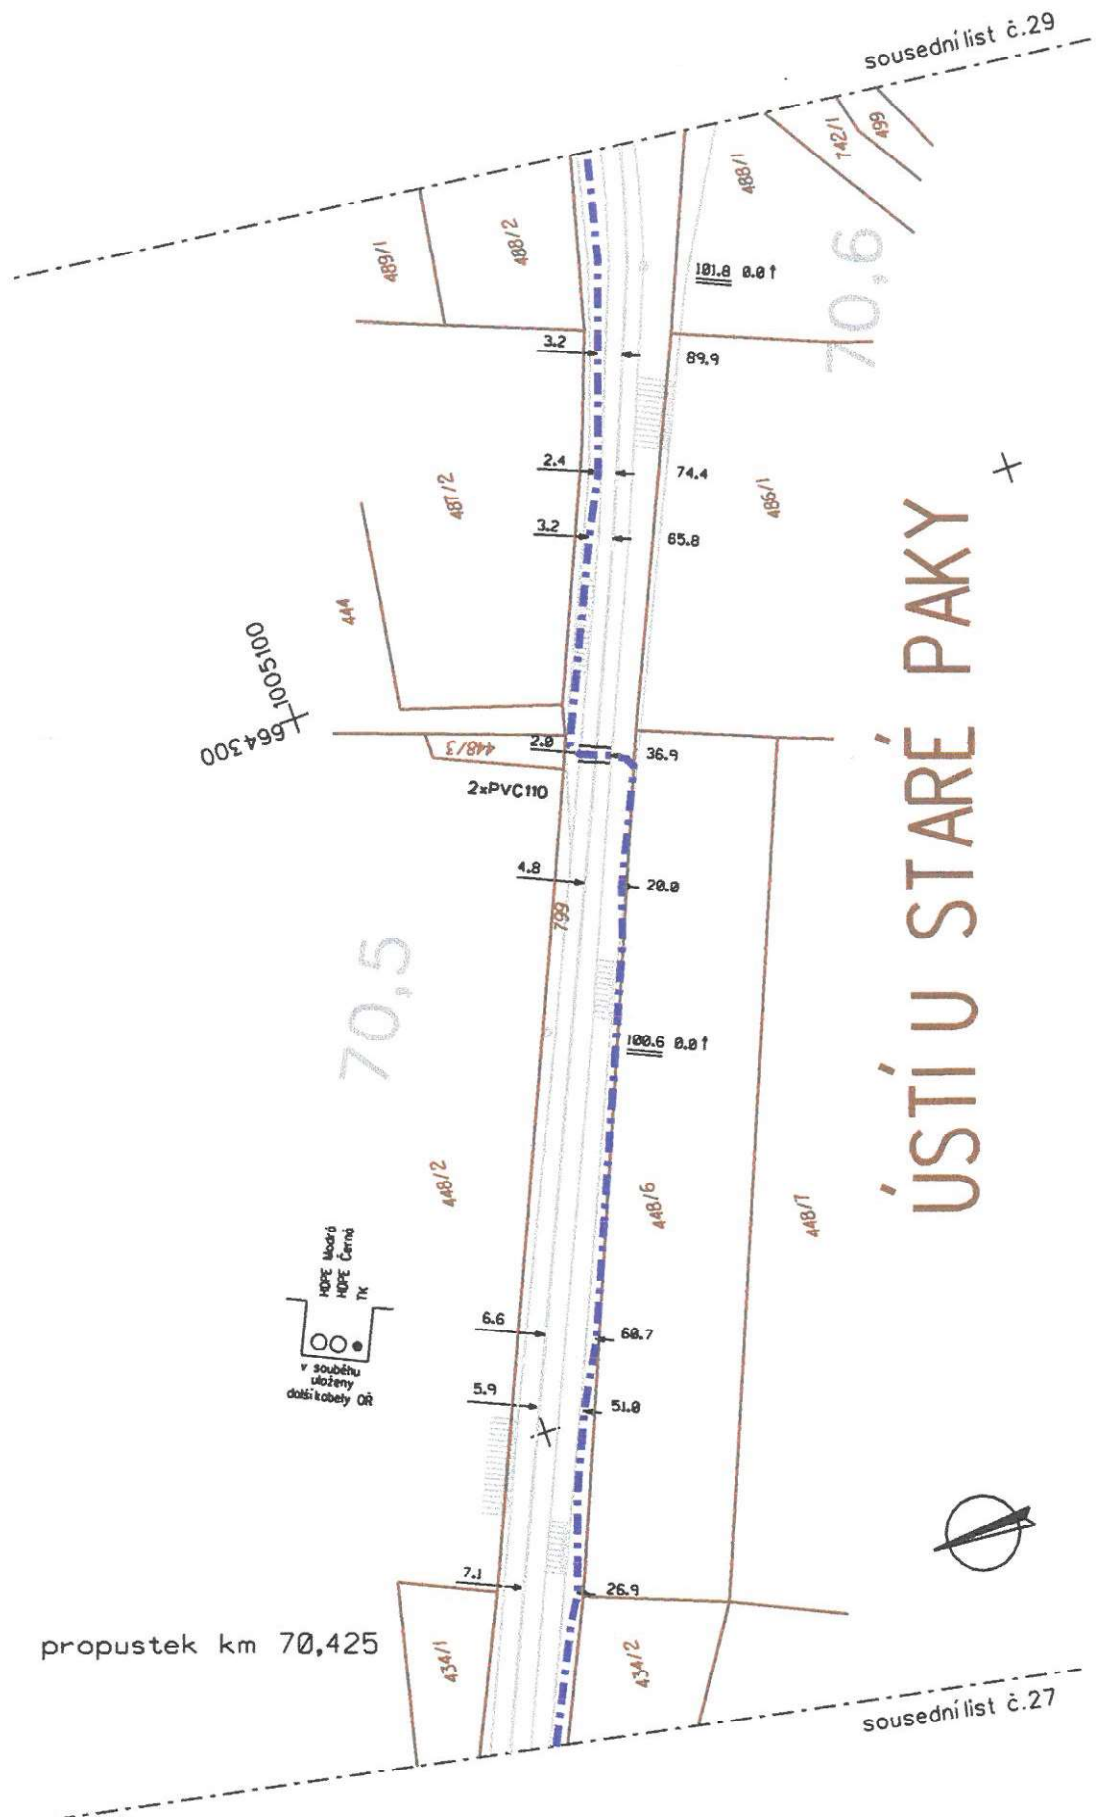

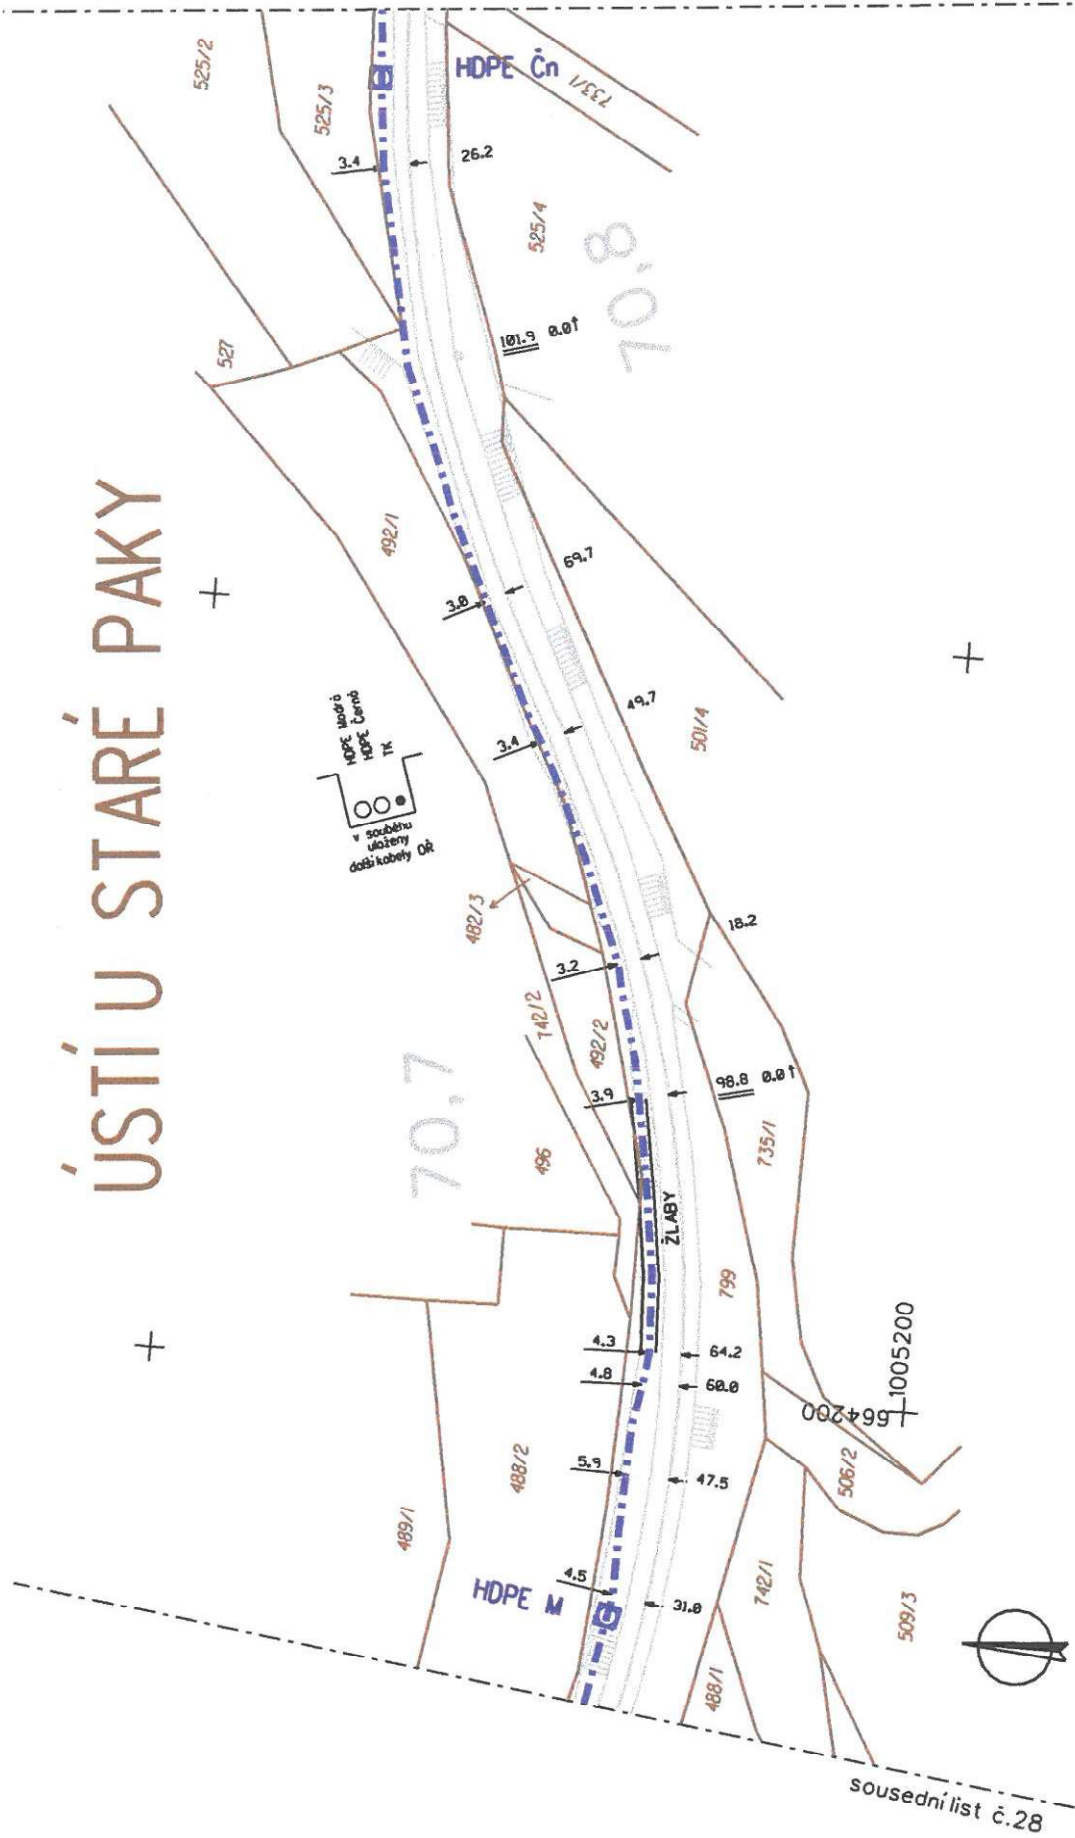

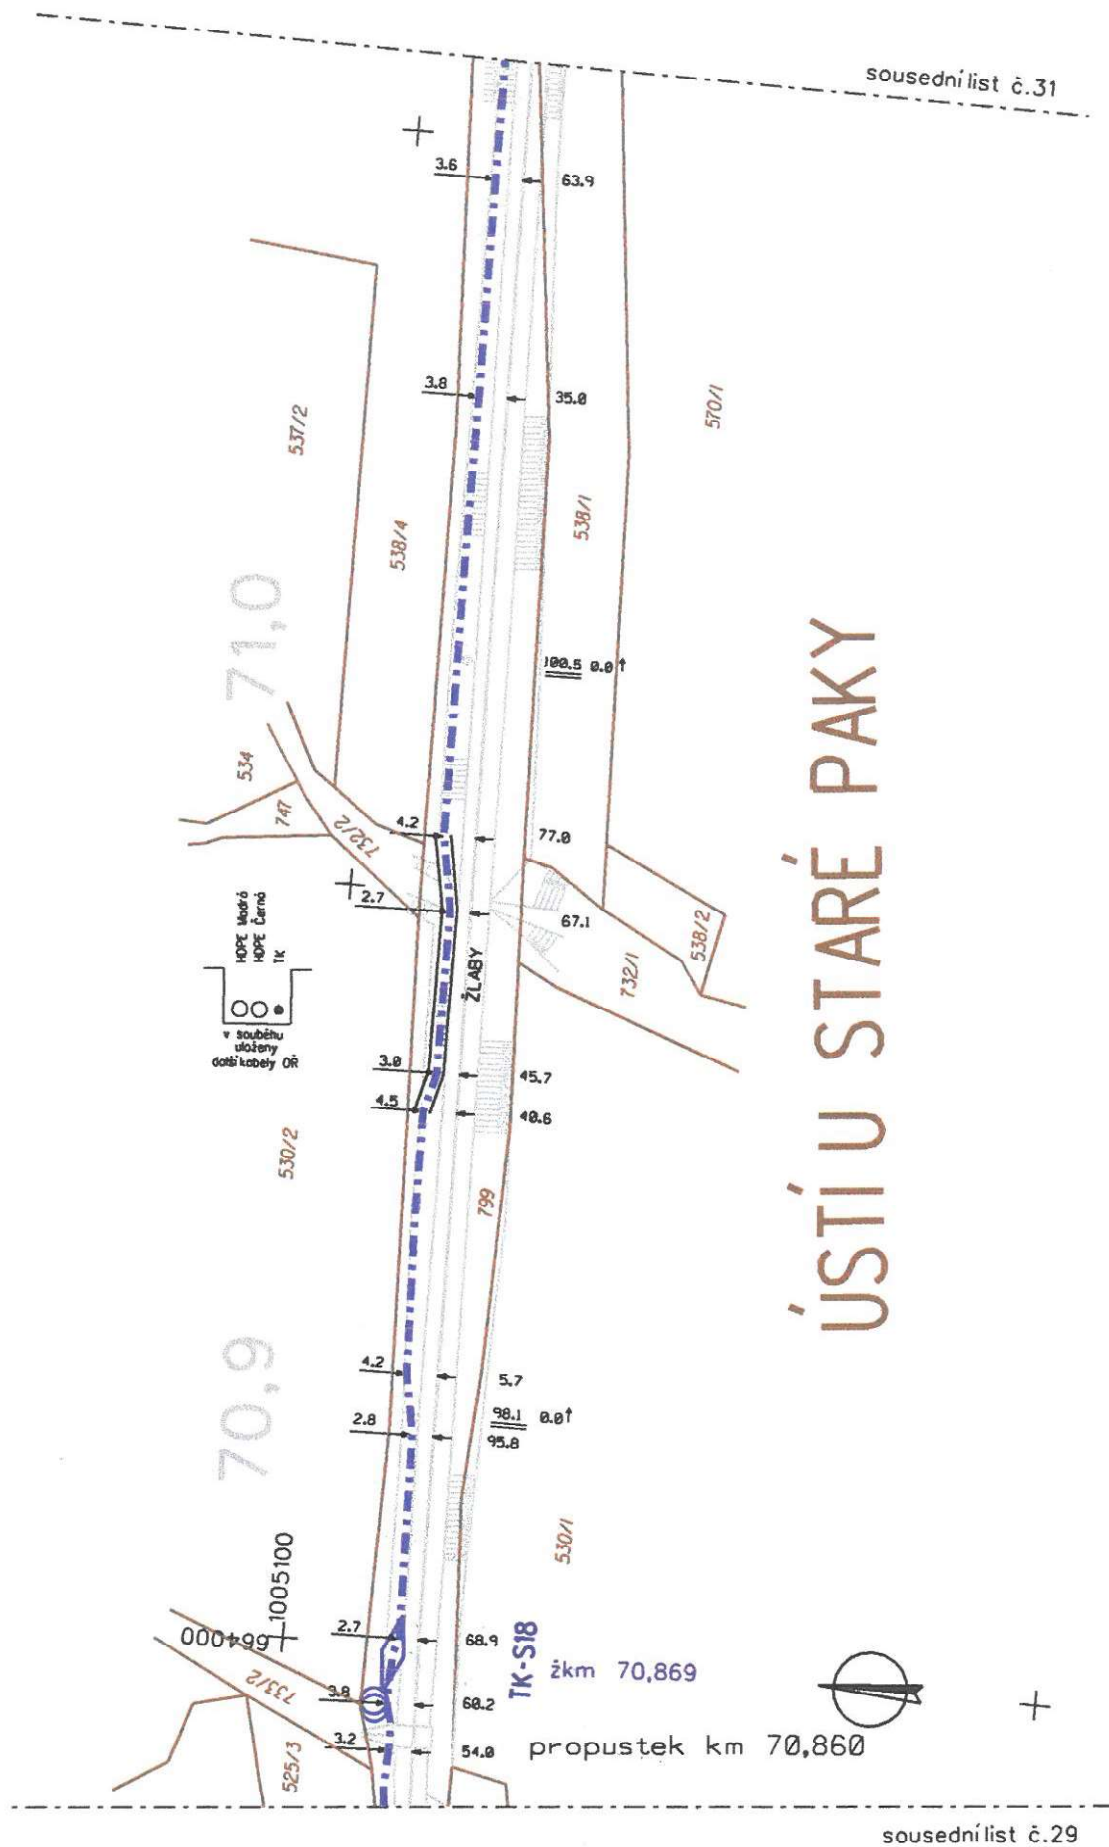

Ing. Petr Váša
Delta G

Lomnice nad Popelkou - Stará Paka

Měřítko
1:1000
Číslo listu
30