



VÝTOKOVÝ OBJEKT PŮDORYS

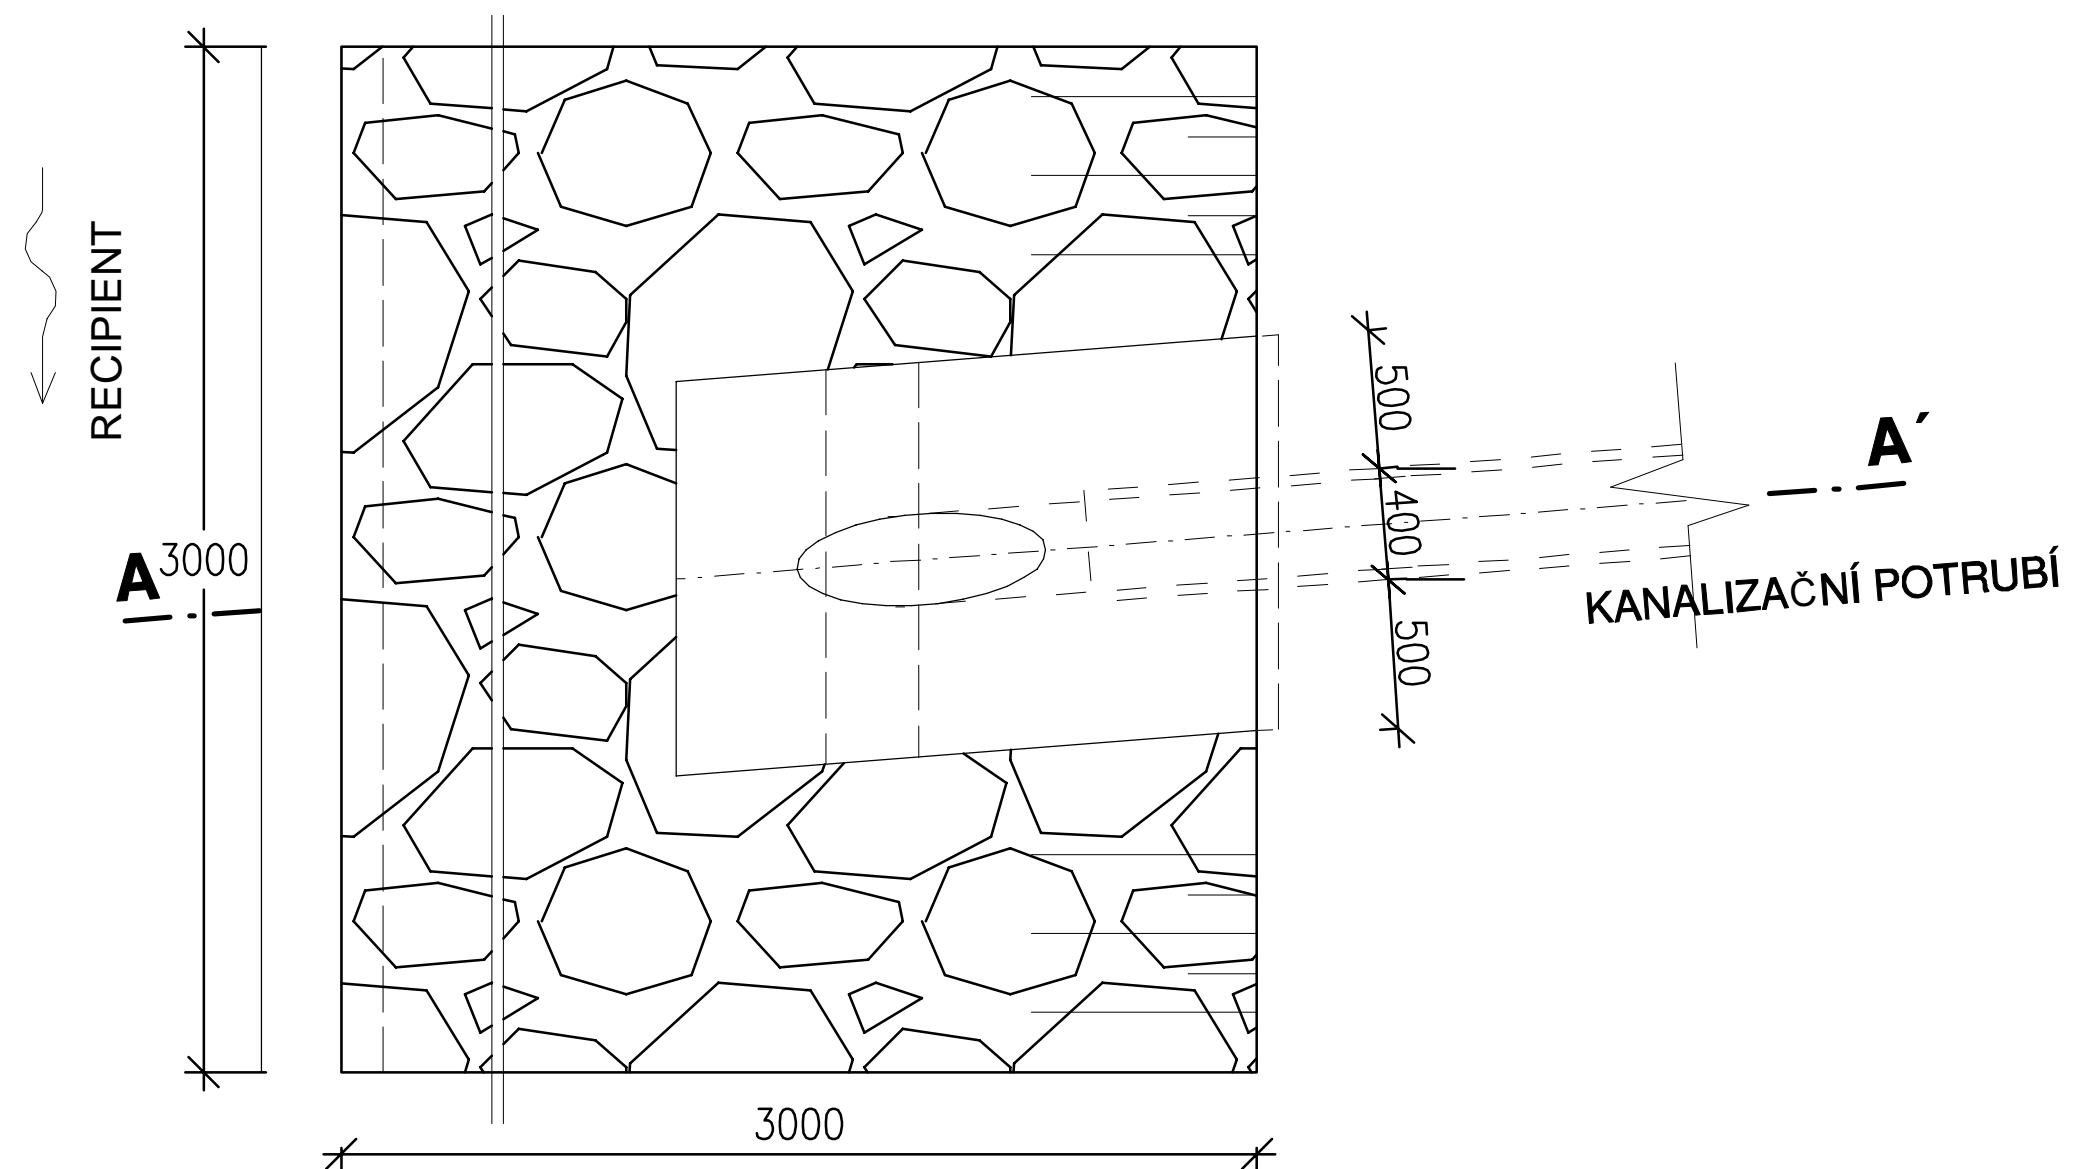

ŘEZ A - A'

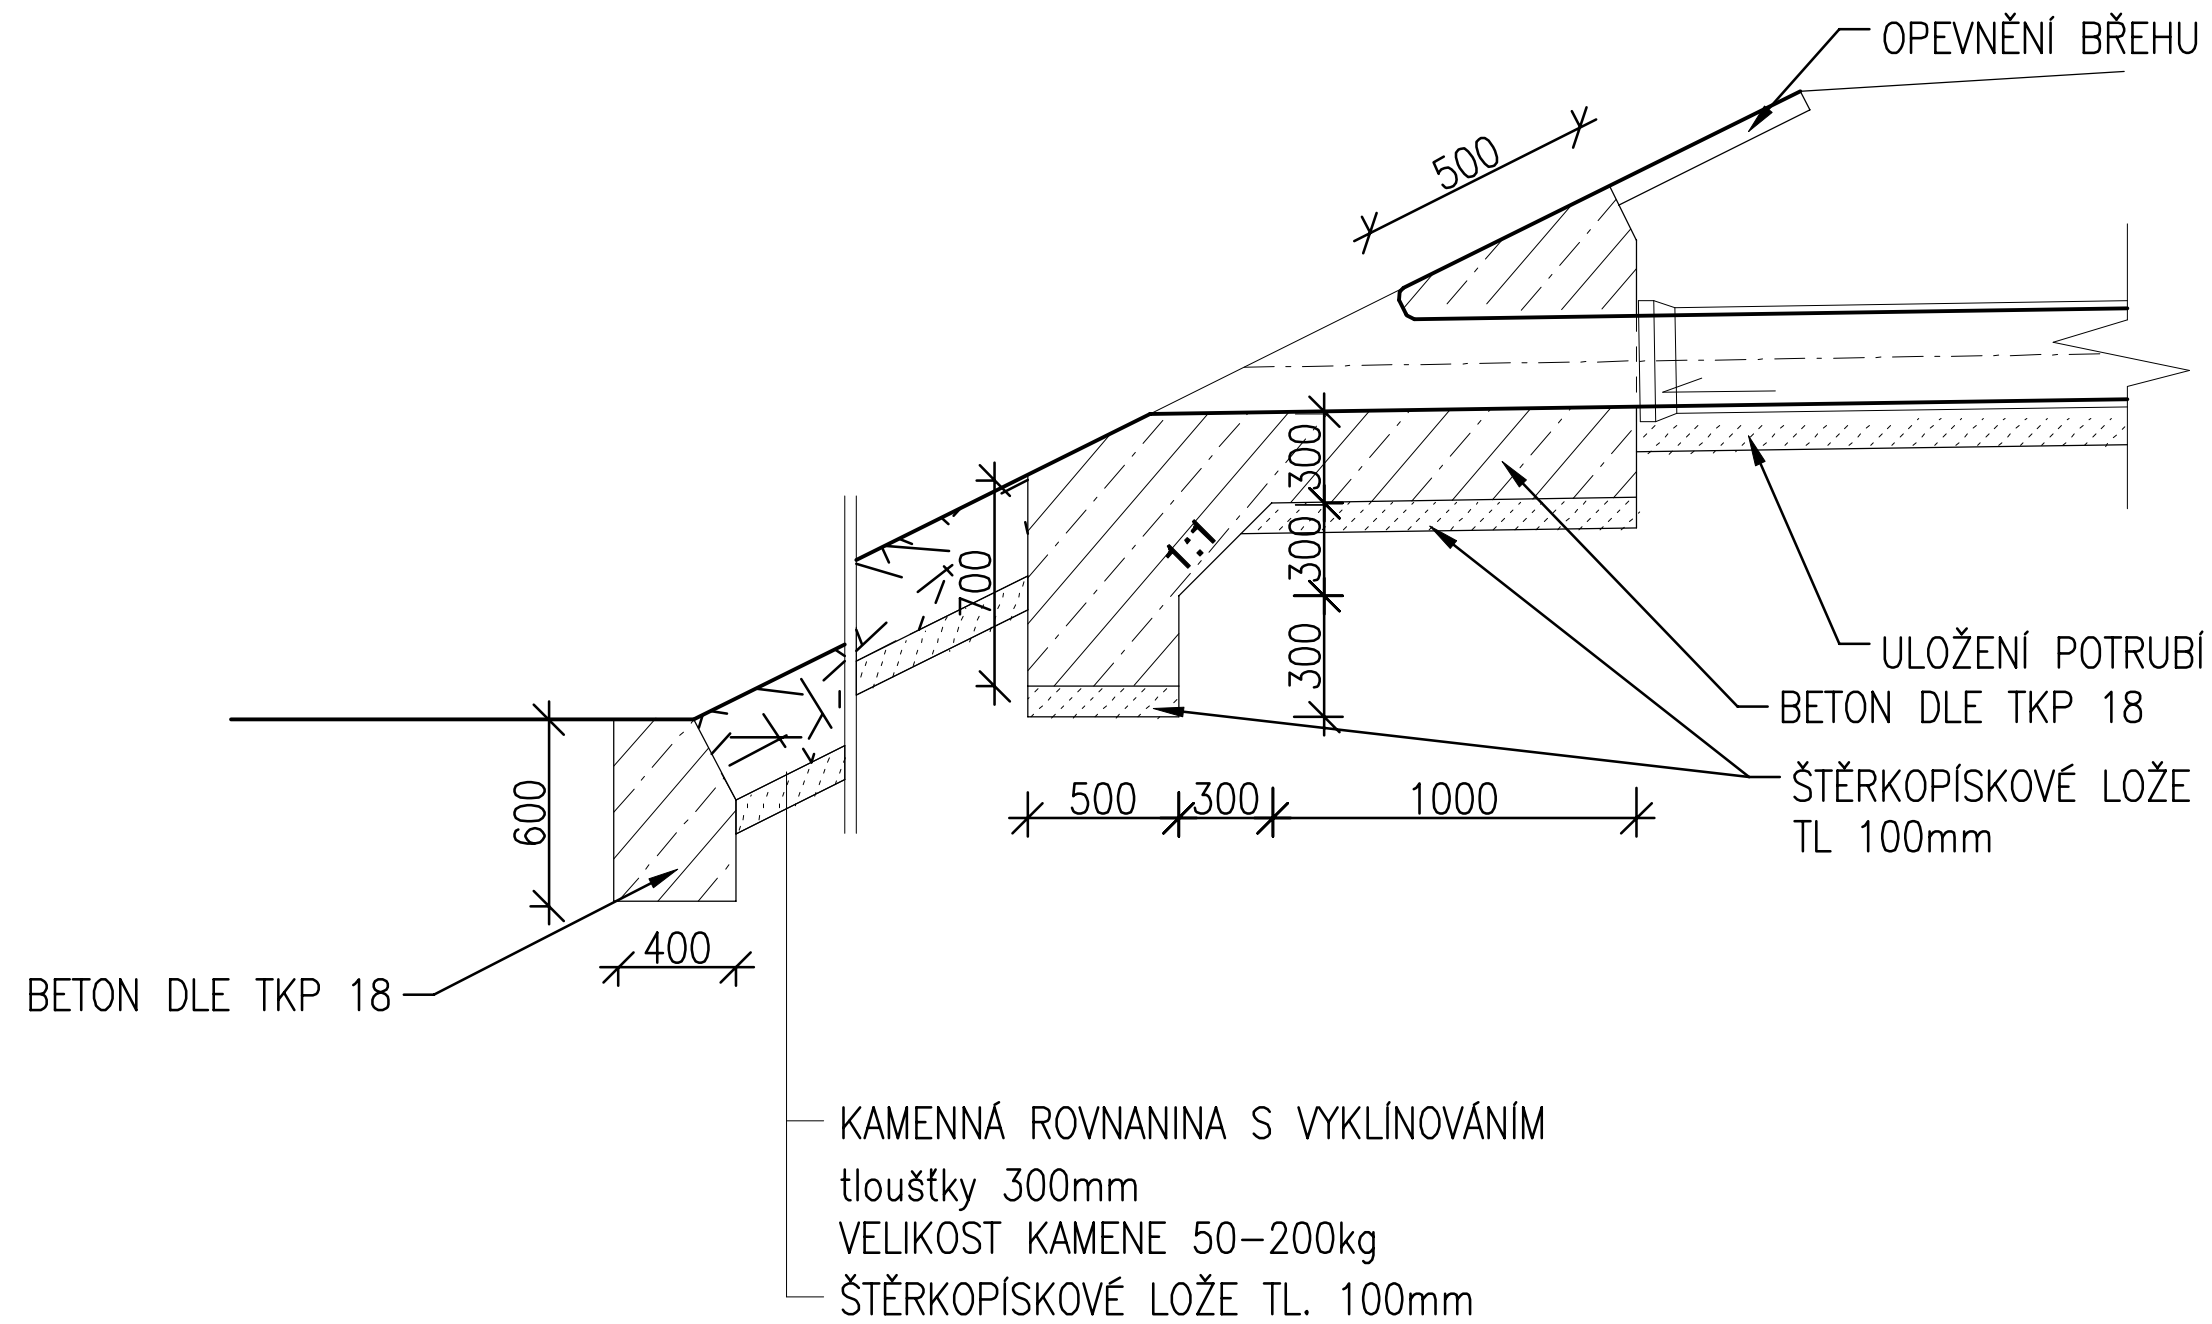


AUTORIZACE		ČÍSLO PŘÍLOHY	
ČÍSLO ZMĚNY	DATUM ZMĚNY	POPIS/OBSAH ZMĚNY	PODPIS

II/284 HR. OKR. JC/SM - STARÁ PAKA, ETAPA 1

název akce


SO 301 ÚPRAVY ODVODNĚNÍ - STARÁ PAKA


stavební objekt


<p>Královéhradecký kraj</p> <p>Pivovarské náměstí 1245, 500 03 Hradec Králové</p>	. .	 <p>DOPRAVNÉ INŽENÝRSKÁ KANCELÁŘ Bozděchova 1668, 500 02 Hradec Králové tel : 495 219 036, 495 212 647, fax : 495 221 677 e-mail : dik@dik - hk.cz, http : www.dik-hk.cz</p>
<p>objednatel</p>	. spolupráce	
<p>Stará Paka</p> <p>místo stavby</p>	<p>Královéhradecký kraj</p>	

<p>VÝTOKOVÉ OBJEKTY</p> <p>výkres</p>	1:100 měřítko	PDPS stupeň
--	------------------	----------------

<p>ING. M. BURIANEC</p> <p>kontroloval</p>	<p>ING. L. BURIANEC</p> <p>hlavní inženýr projektu</p>	<p>A122/20</p> <p>číslo zakázky</p>
<p>ING. M. BURIANEC</p> <p>zodpovědný projektant</p>	<p>ING. E. NETOPILOVÁ</p> <p>vypracoval</p>	<p>8/2025</p> <p>datum</p>





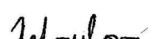

D3.1.7

číslo přílohy