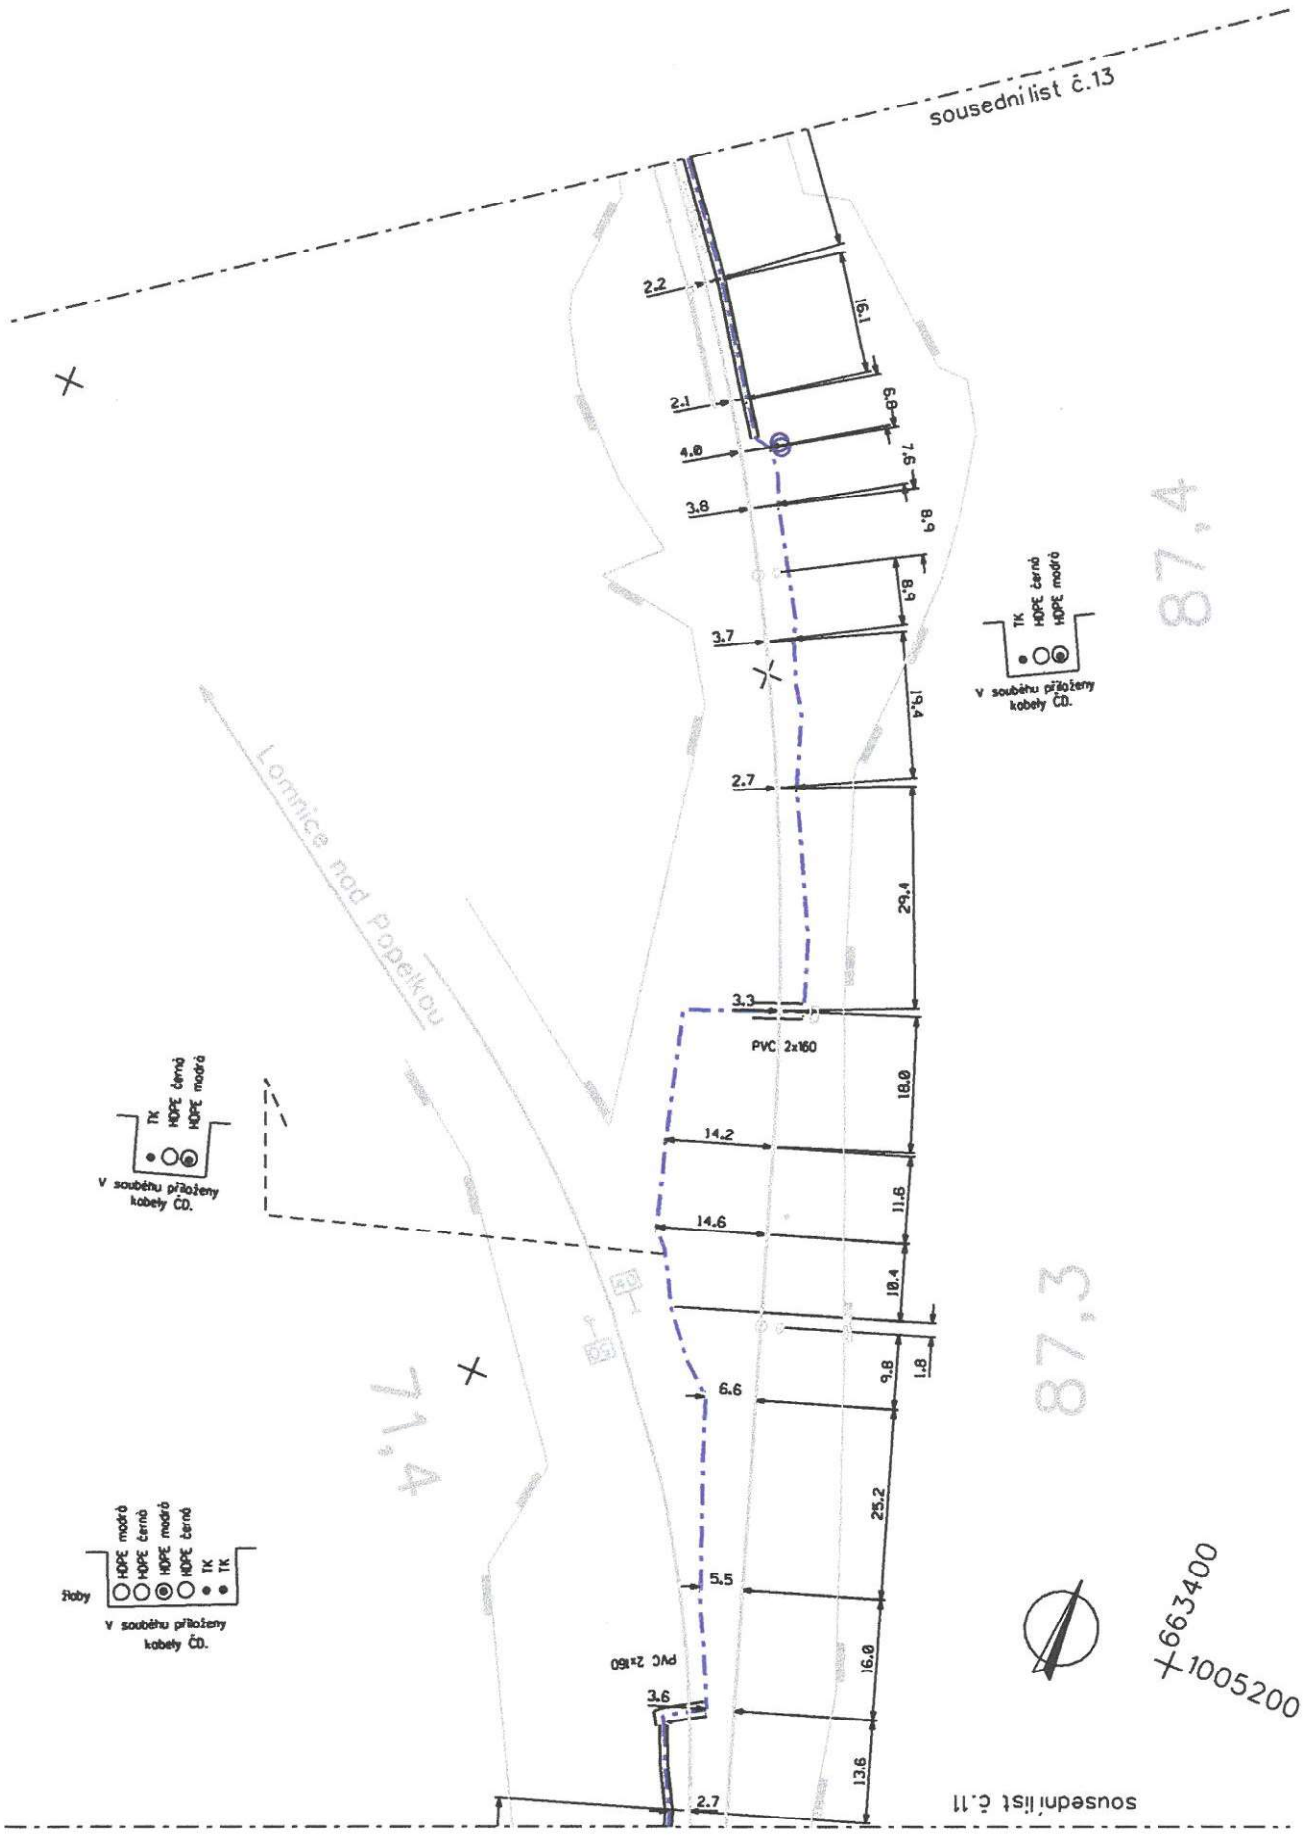
sousední list č.13
sousední list č.11
Lomnice nad Popelkou
87.4
87.3
71.4
2.2
19.1
2.1
6.8
4.8
7.5
3.8
8.9
6.8
3.7
19.4
2.7
29.4
3.3
PVC 2x160
18.0
14.2
11.8
14.6
10.4
1.8
9.8
6.6
25.2
5.5
16.0
PVC 2x160
3.6
13.6
2.7
TK
HDPE černá
HDPE modrá
v souběhu přiložený kabely ČD.
Řaby
HDPE modrá
HDPE černá
HDPE modrá
HDPE černá
TK
TK
v souběhu přiložený kabely ČD.
X 663400
Y 1005200

| | | |

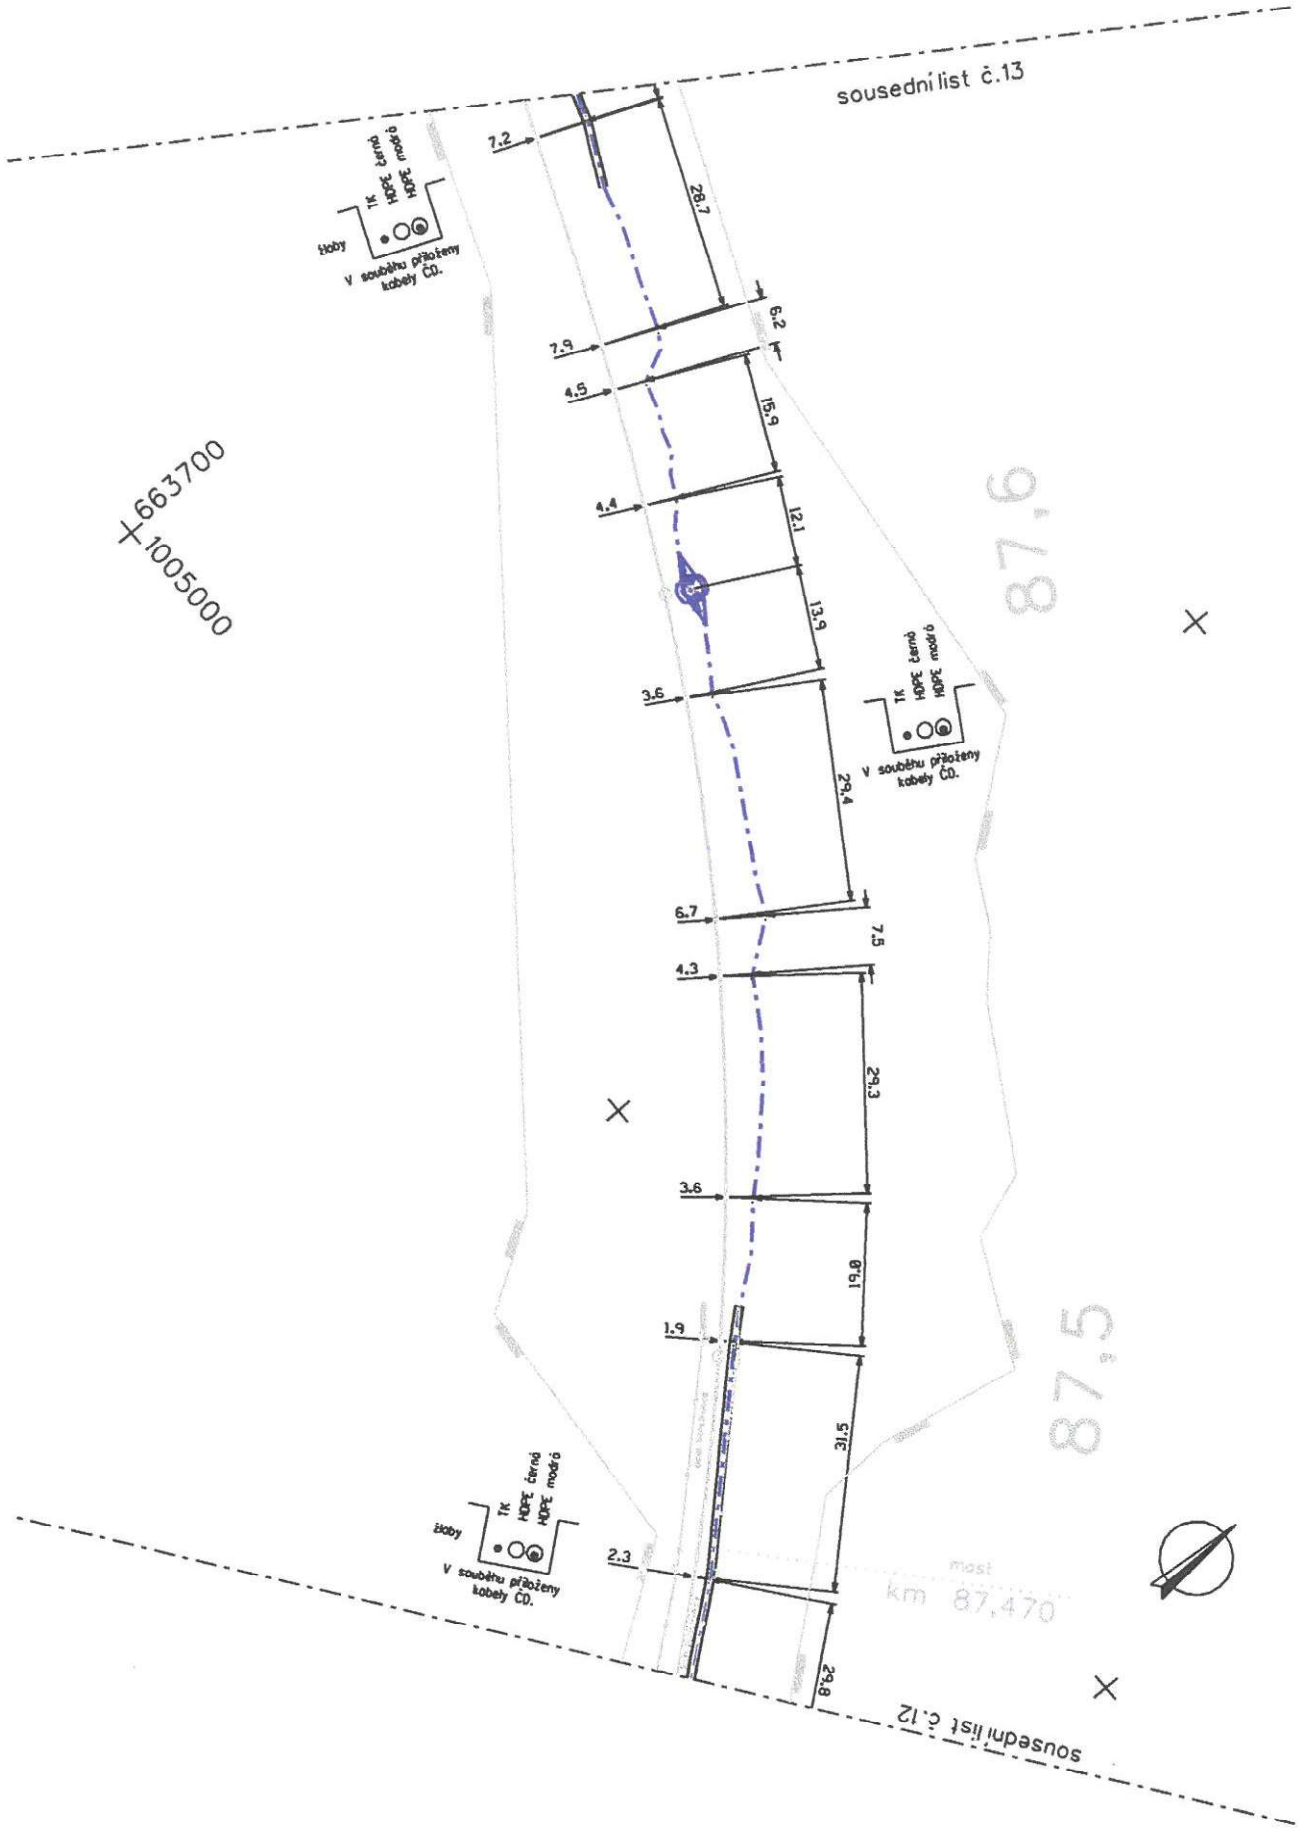
sousední list č.13
7.2
28.7
6.2
7.9
4.5
15.9
4.4
12.1
13.9
3.6
29.4
6.7
7.5
4.3
29.3
3.6
19.8
1.9
31.5
2.3
29.8
sousední list č.12
663700
1005000
87.6
87.5
most
km 87,470
žlaby
1x HDPE červená
HDPE modrá
v souběhu přiložený kabely ČD.

| | | |