




VZOROVÝ ŘEZ ZDÍ
M 1:50

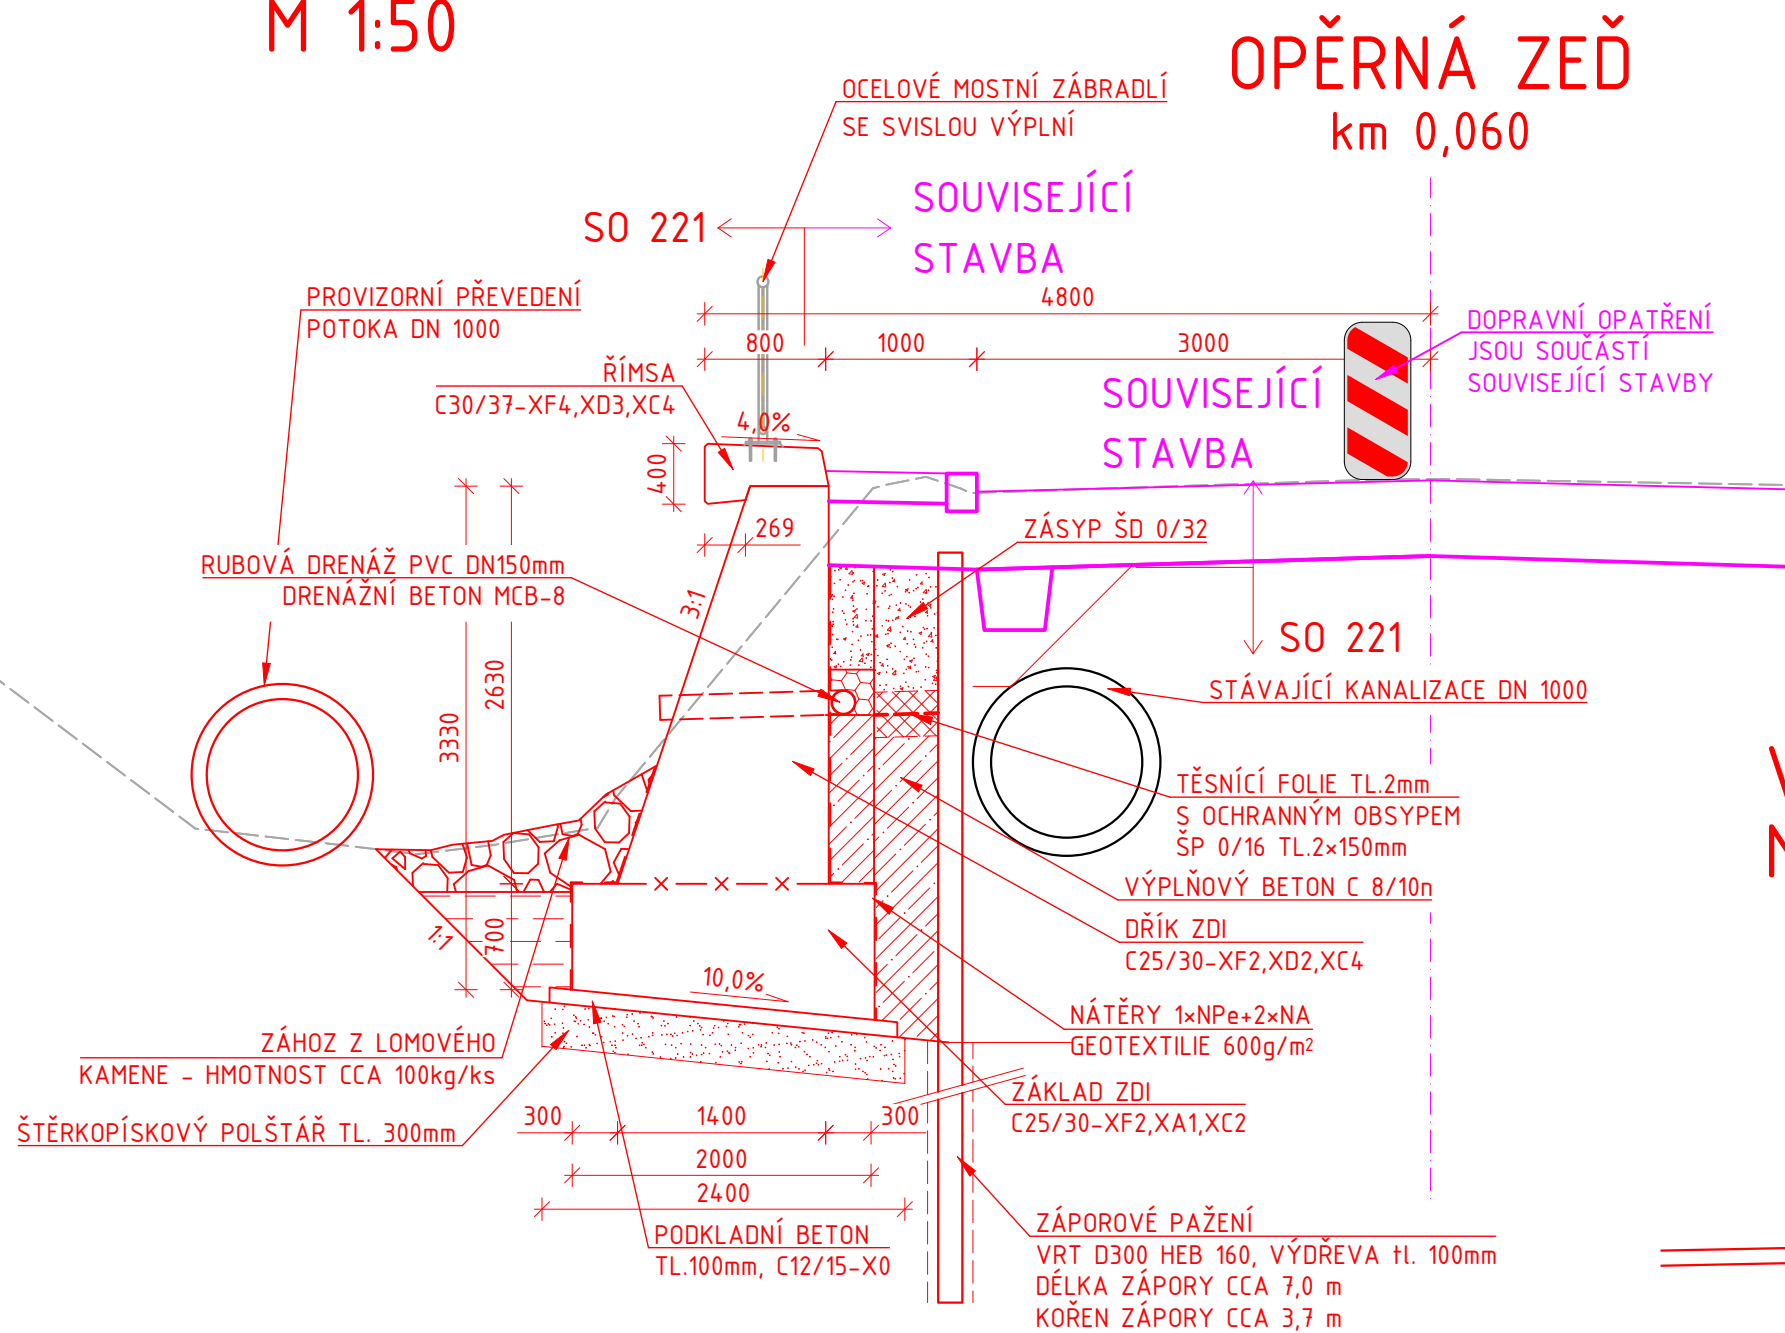


VZOROVÝ VÝKRES
VYZTUŽENÍ ŘÍMSY M 1:25

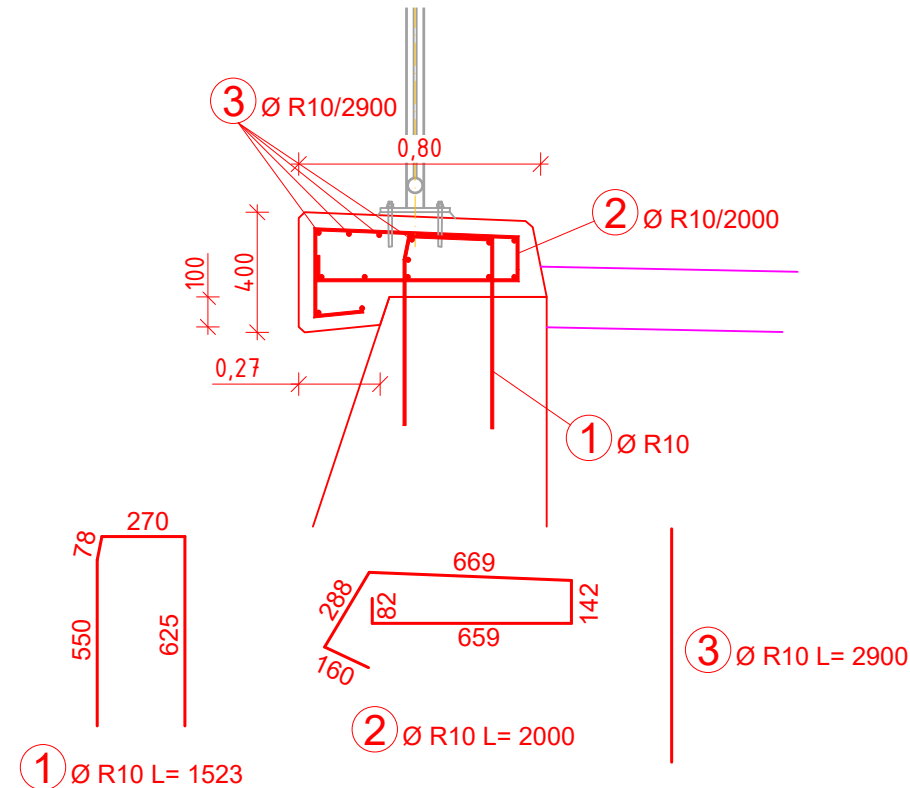


VZOROVÝ VÝKRES VYZTUŽENÍ
ZÁKLADU A DŘÍKU ZDI M 1:25

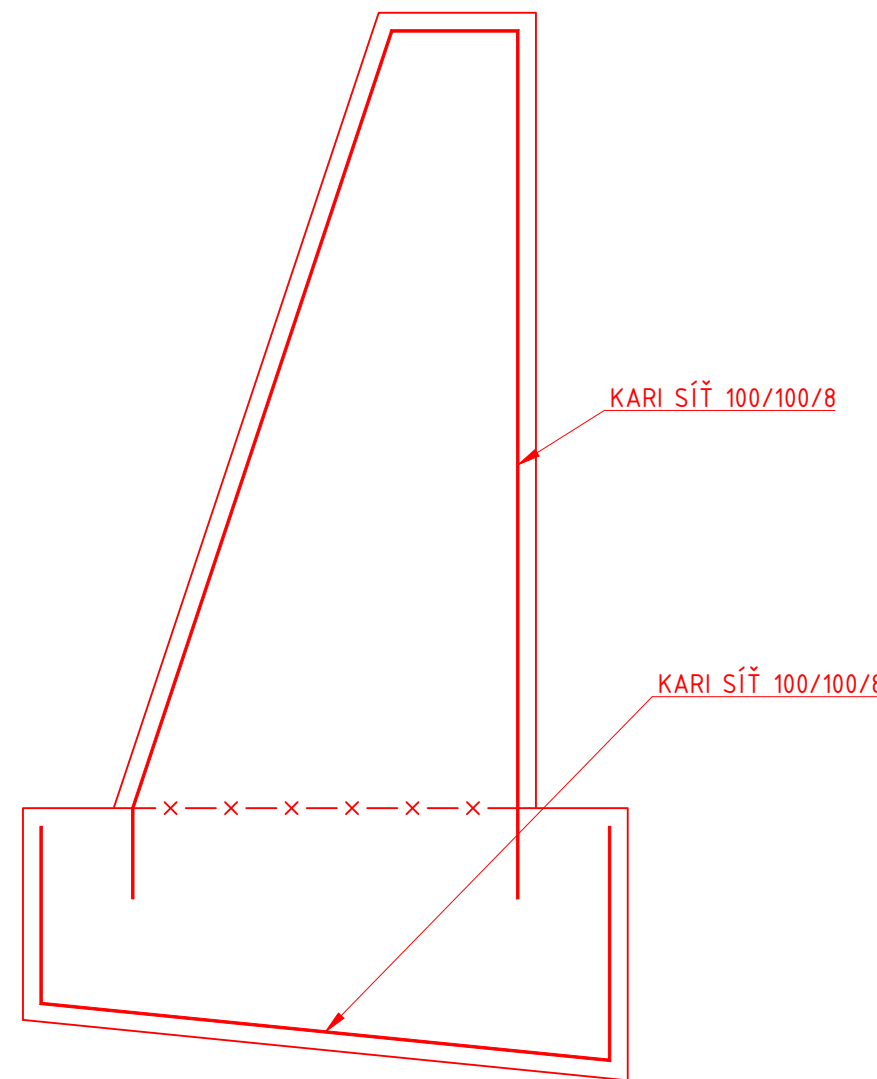

VZOROVÝ ŘEZ ZEMNÍ HRÁZKOU
M 1:50

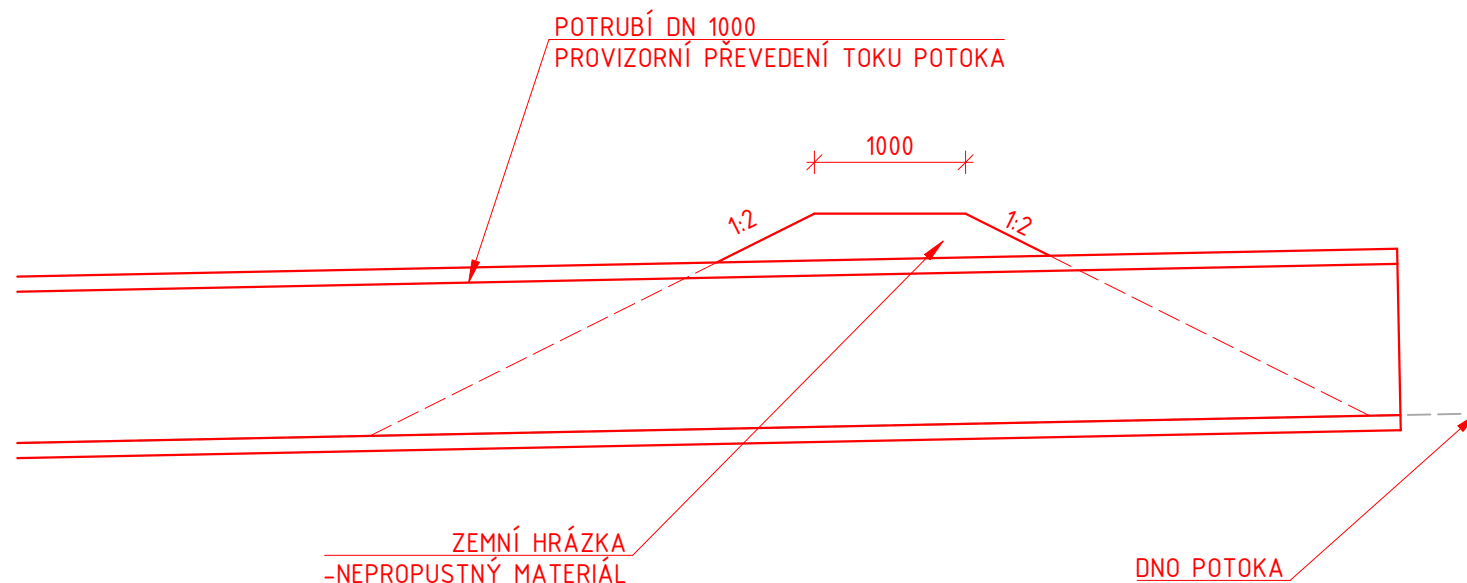

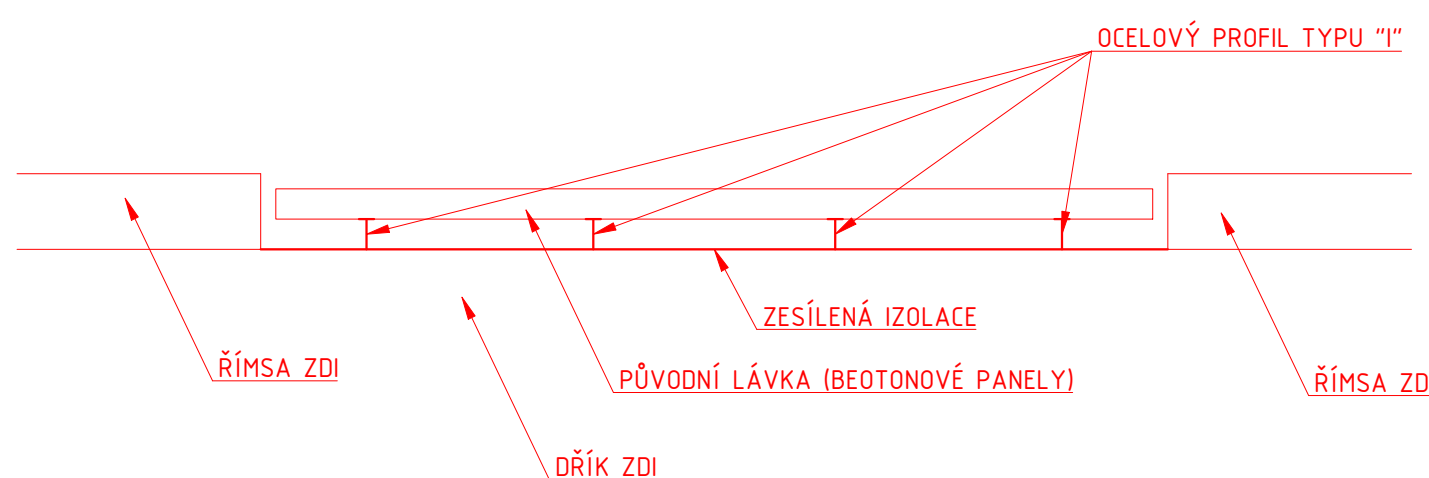




VZOROVÝ VÝKRES
ULOŽENÍ LÁVKY M 1:25



Souřadnicový systém: JTSK
Výškový systém: Bpv

Investor:

 **Královéhradecký kraj**
Pivovarské náměstí 1245, 500 03 Hradec Králové

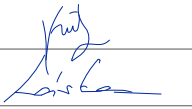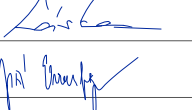OBJEDNATEL:  Královéhradecký kraj Pivovarské náměstí 1245 500 03 Hradec Králové	NÁZEV AKCE: II/284 – Nová Paka – oprava opěrné zdi na pozemní komunikaci v km 18,990 – 19,040							
	ČÁST / STAVEBNÍ OBJEKT: SO 221 - Opěrná stěna v km 0,04050 - 0,09340							
ZHOTOVITEL:  M - PROJEKCE s.r.o. Resslova 956 500 02 Hradec Králové www.m-projekce.cz	ZODP. PROJEKTANT:			Ing. David Kněbort				PARÉ:
	VYPRACOVAL:			Karel Láska				
	KONTROLA:			Ing. Jiří Ehrenberger				
	MĚŘÍTKO:	Č. ZAKÁZKY:	STUPEŇ:	DATUM:	ČÁST:	PŘÍLOHA:		
	1:50	24-054-02	PDPS	10/2025	221	4		