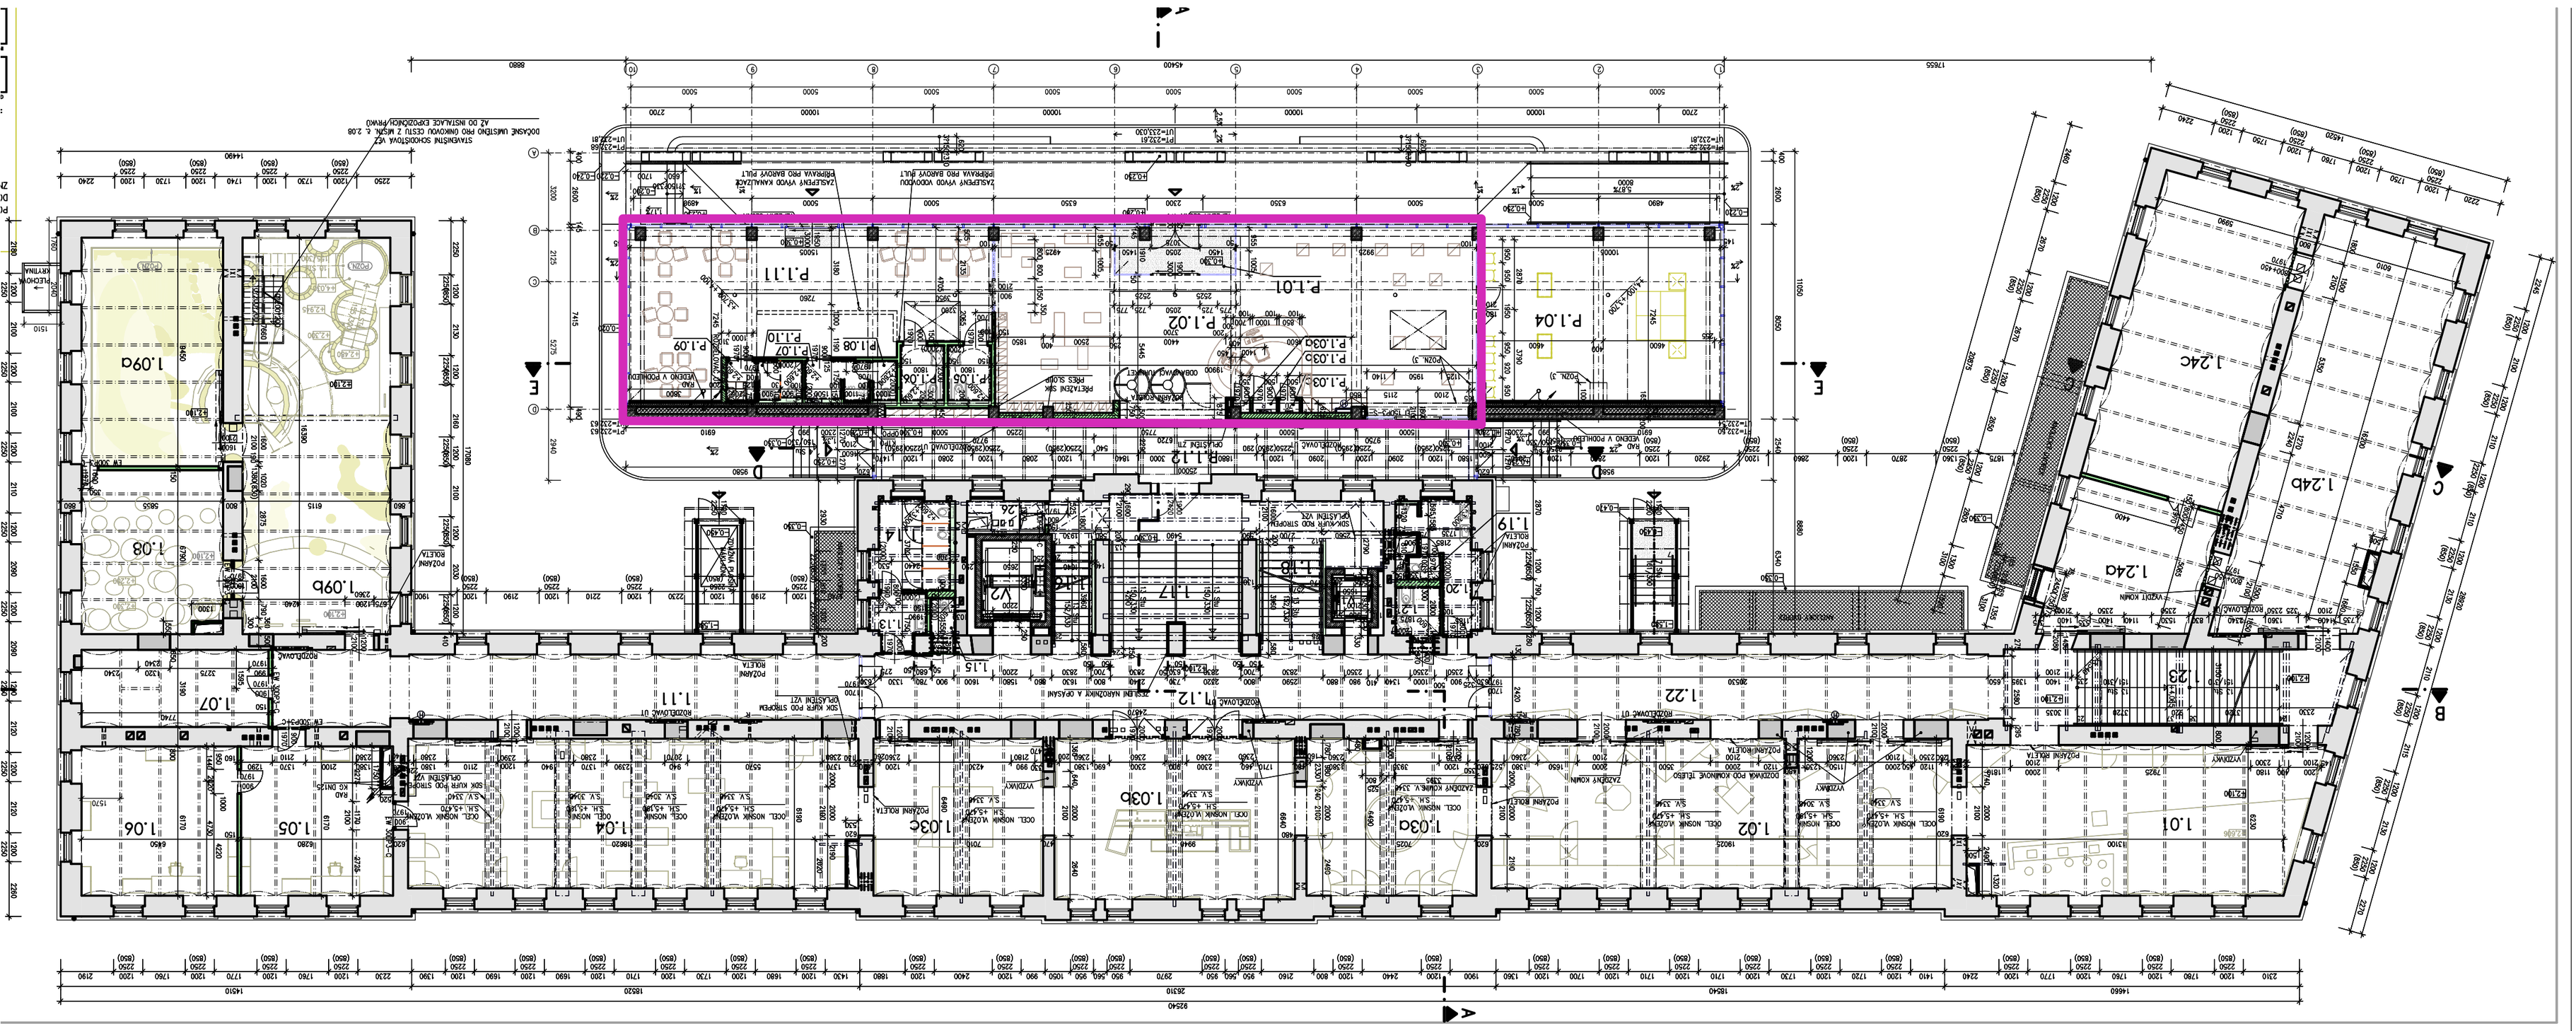
PŮDORYS 1.NP