
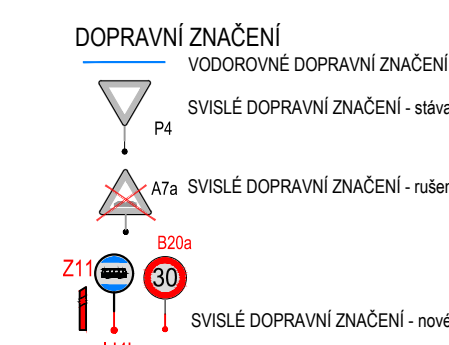



ČÁST D
M 1:250

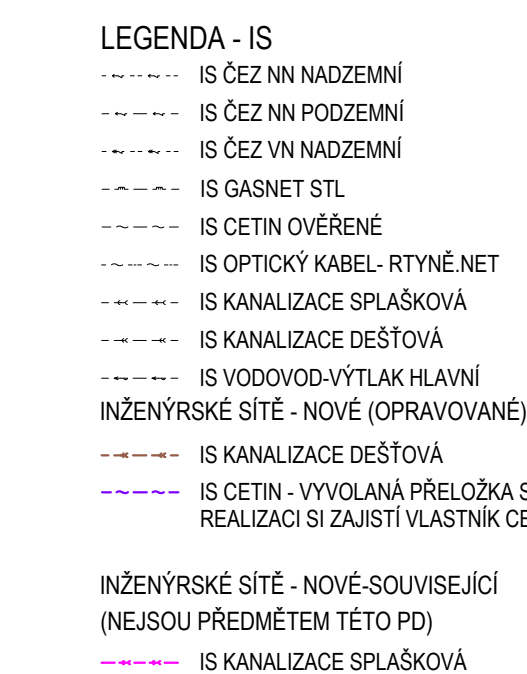

01	PŘÍPRAVA PRO VÝSTAVBU CHODNÍKU	07/2022
ČÍSLO REVIZE:	POPIS ZMĚNY / ODVODNĚNÍ:	DATUM:

OBJEDNATEL: **KRÁLOVÉHRADECKÝ KRAJ**
 Pivovarské náměstí č. p. 1245
 500 03 Hradec Králové
 IČ: 708 89 546

ZÁSTUPCE OBJEDNATELE: **ÚDRŽBA SILNIC Královéhradeckého kraje a.s.**
 Kutnohorská 59
 500 04 Hradec Králové
 IČ: 275 02 988

ZPROTOKEL  projekt a řízení dopravních staveb	ADVISA, s.r.o. Ruběšská 215/1 Praha 9 – 190 00 IČ: 24658613 www.advisa.cz, info@advisa.cz	NÁVRH / VYPRACOVÁNÍ: Ing. Jiří Hoke		
		PROJEKTANT: Ing. Jiří Hoke		
AKCE: II/567 Rtnýn u viaduktu, rekonstrukce komunikace	TECHNICKÁ KONTROLA: Ing. Miroslav Věsířský HLAVNÍ PROJEKTANT: Ing. Jiří Hoke	IČO ZAKÁZKY: 19_029-A		
		DATUM: 05. 2021		REVIZE: 01
ČÍSLO PŘÍLOHY: C.3.2	NÁZEV PŘÍLOHY: Koordináční situační výkres 2	FORMÁT: 12 x A4 MĚŘÍTKO: 1 : 250	STUPEŇ PD: DUSP/PDPS	PARE: