



ULOŽENÍ POTRUBÍ
(HLOUBKY POD 4M)
M 35-135

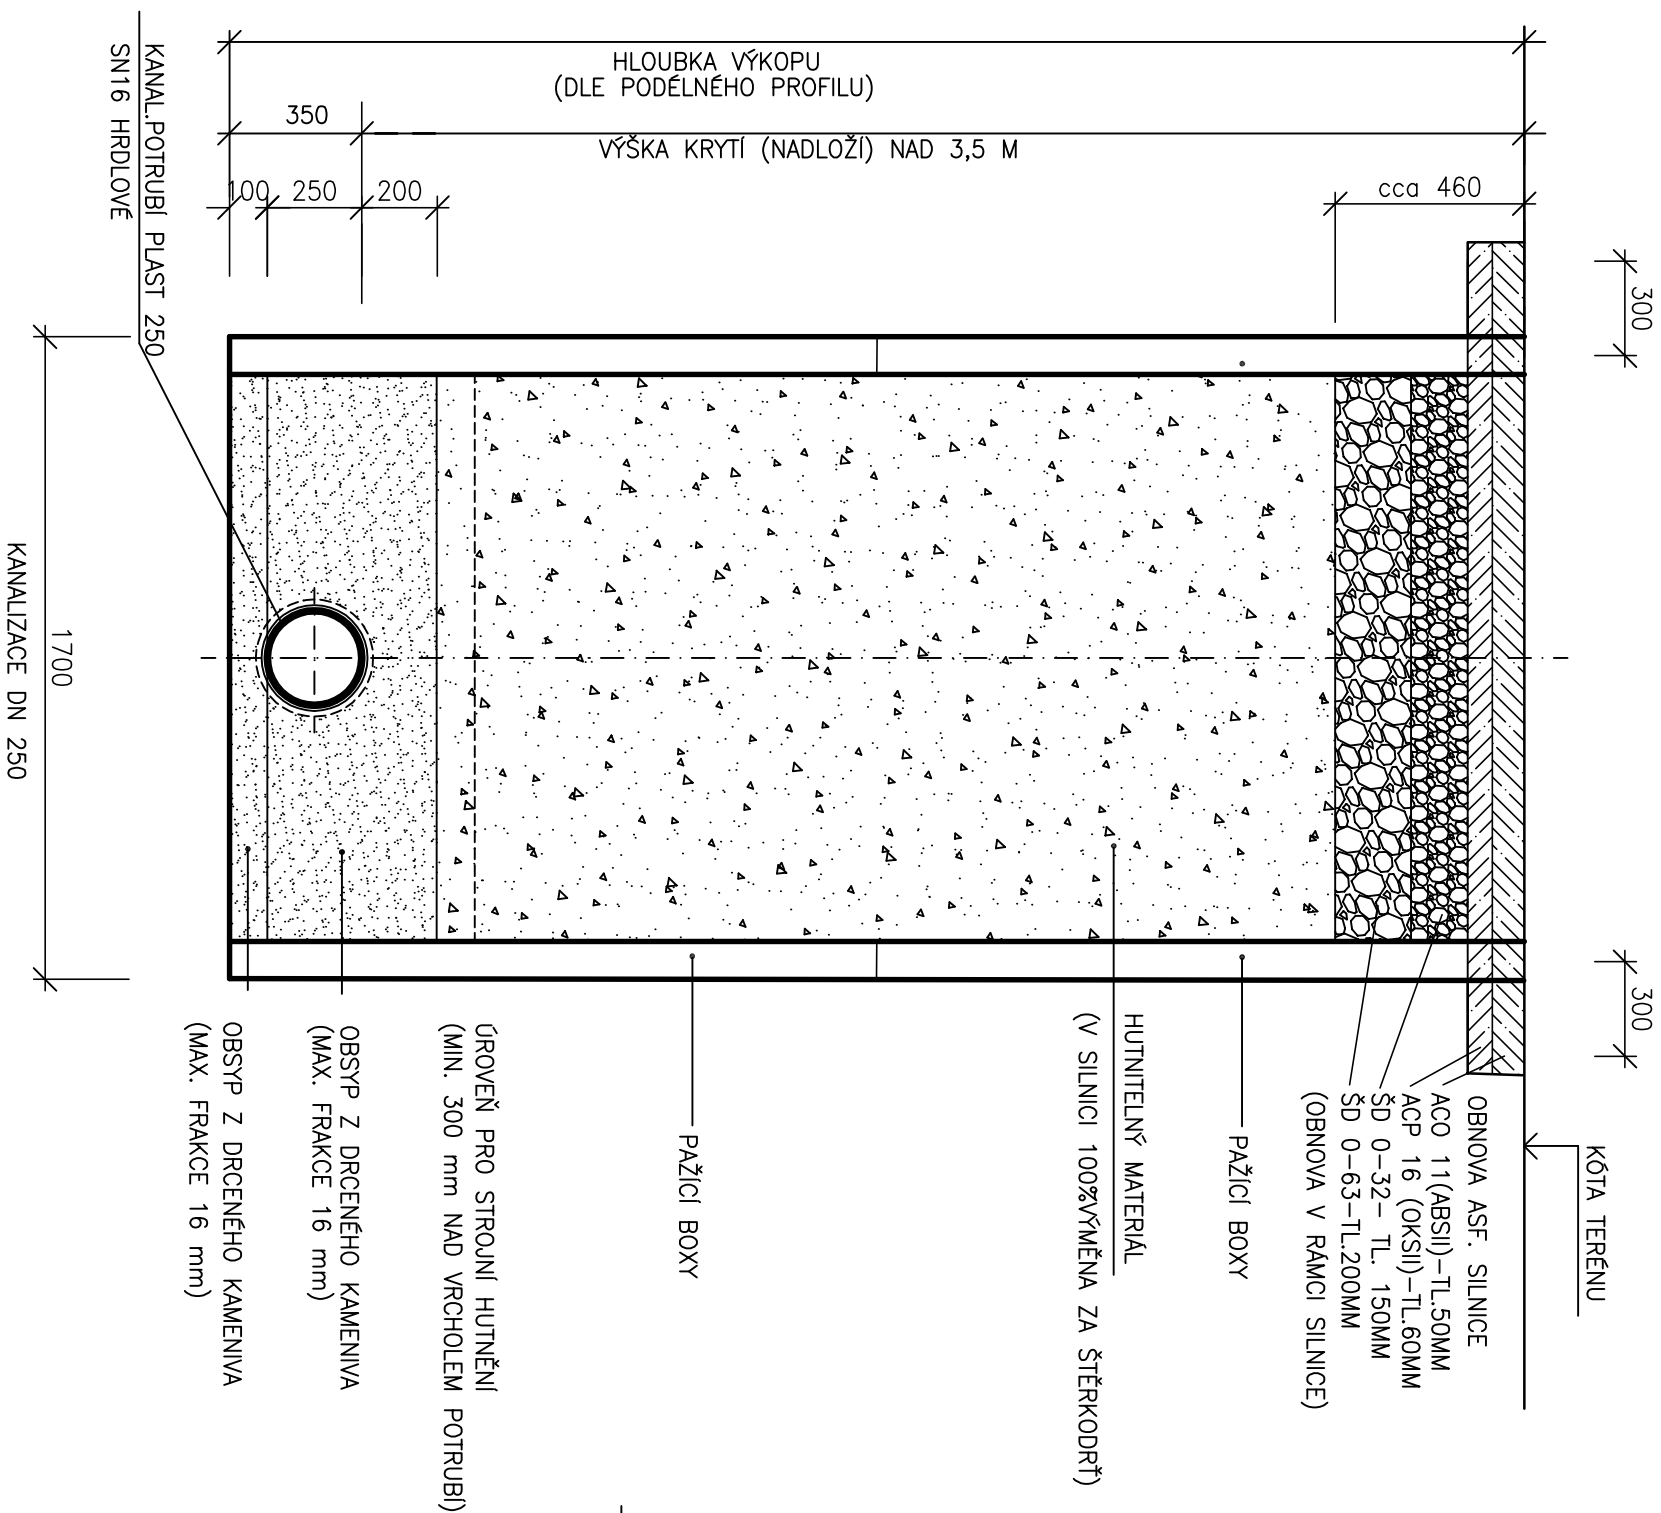

ULOŽENÍ POTRUBÍ
(HLOUBKY NAD 4M)
M 0–35, 135–208

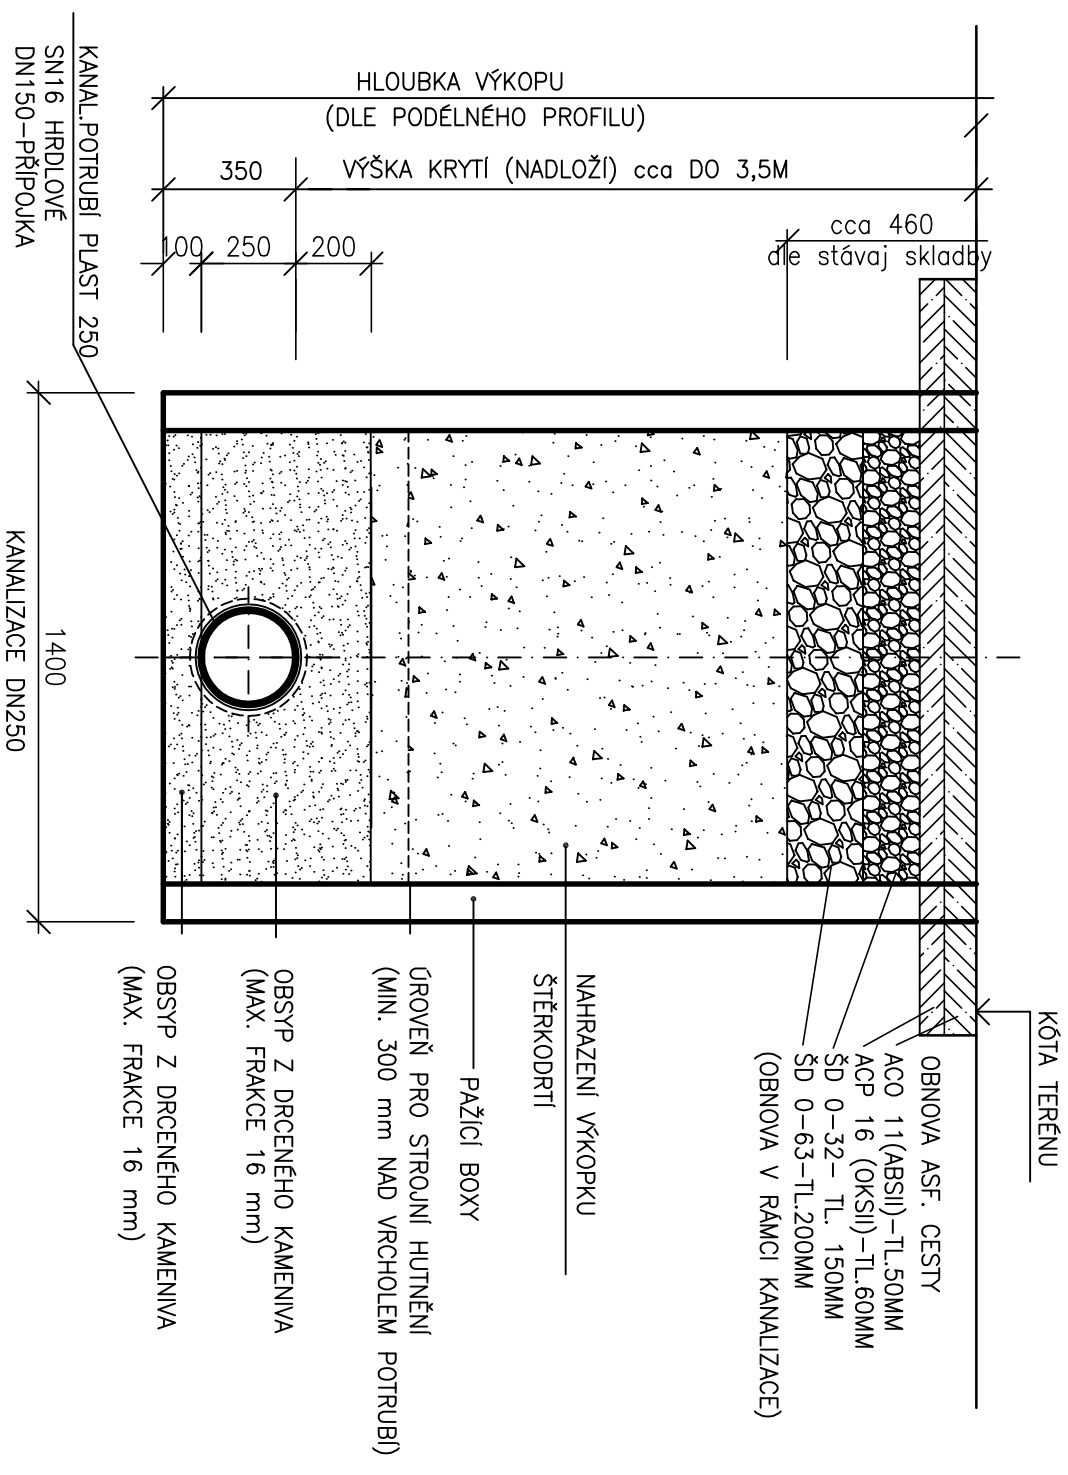

POZNÁMKA:

OD HLUBKY VÝKOPU 1,30 m PŘI NESOUDRŽNÉ ZEMINĚ BUDE VÝKOP PAŽEN V HLUBOKÉM VÝKOPU POUŽIT Z BOXY NAD SEBOU (M26-135)
OBNOVENÍ POVRCHU V SILNICI SE POVEDE V RÁMCI REKONSTRUKCE SILNICE (53M)
OBNOVENÍ POVRCHU V CESTĚ SE PROVEDE V RÁMCI VÝSTAVBY STOKY A PŘÍPOJKY (3+7M)

Investor město Rytyně v Podkrkonoší			VODOHOSPODÁŘSKÁ projektů, inženýrská a konzultační KANCELÁŘ TRUTNOV					
Místo Rytyně	Kraj Královéhradecký							
Č. zak. 2022.02	Stupeň Projekt	Vypracoval Ing. Novotný				Projektant Ing. Novotný	Datum 01.2022	Měřítko 1:20
Akce		Č. přílohy						
RTYNEŽ V PODKORKONOŠI DOSTAVBA VODOVODU A KANALIZACE								
Příloha								
VZOROVÉ ULOŽENÍ POTRUBÍ KANALIZACE								
D9								