




VZOROVÝ PŘÍČNÝ ŘEZ A – A
1 : 50

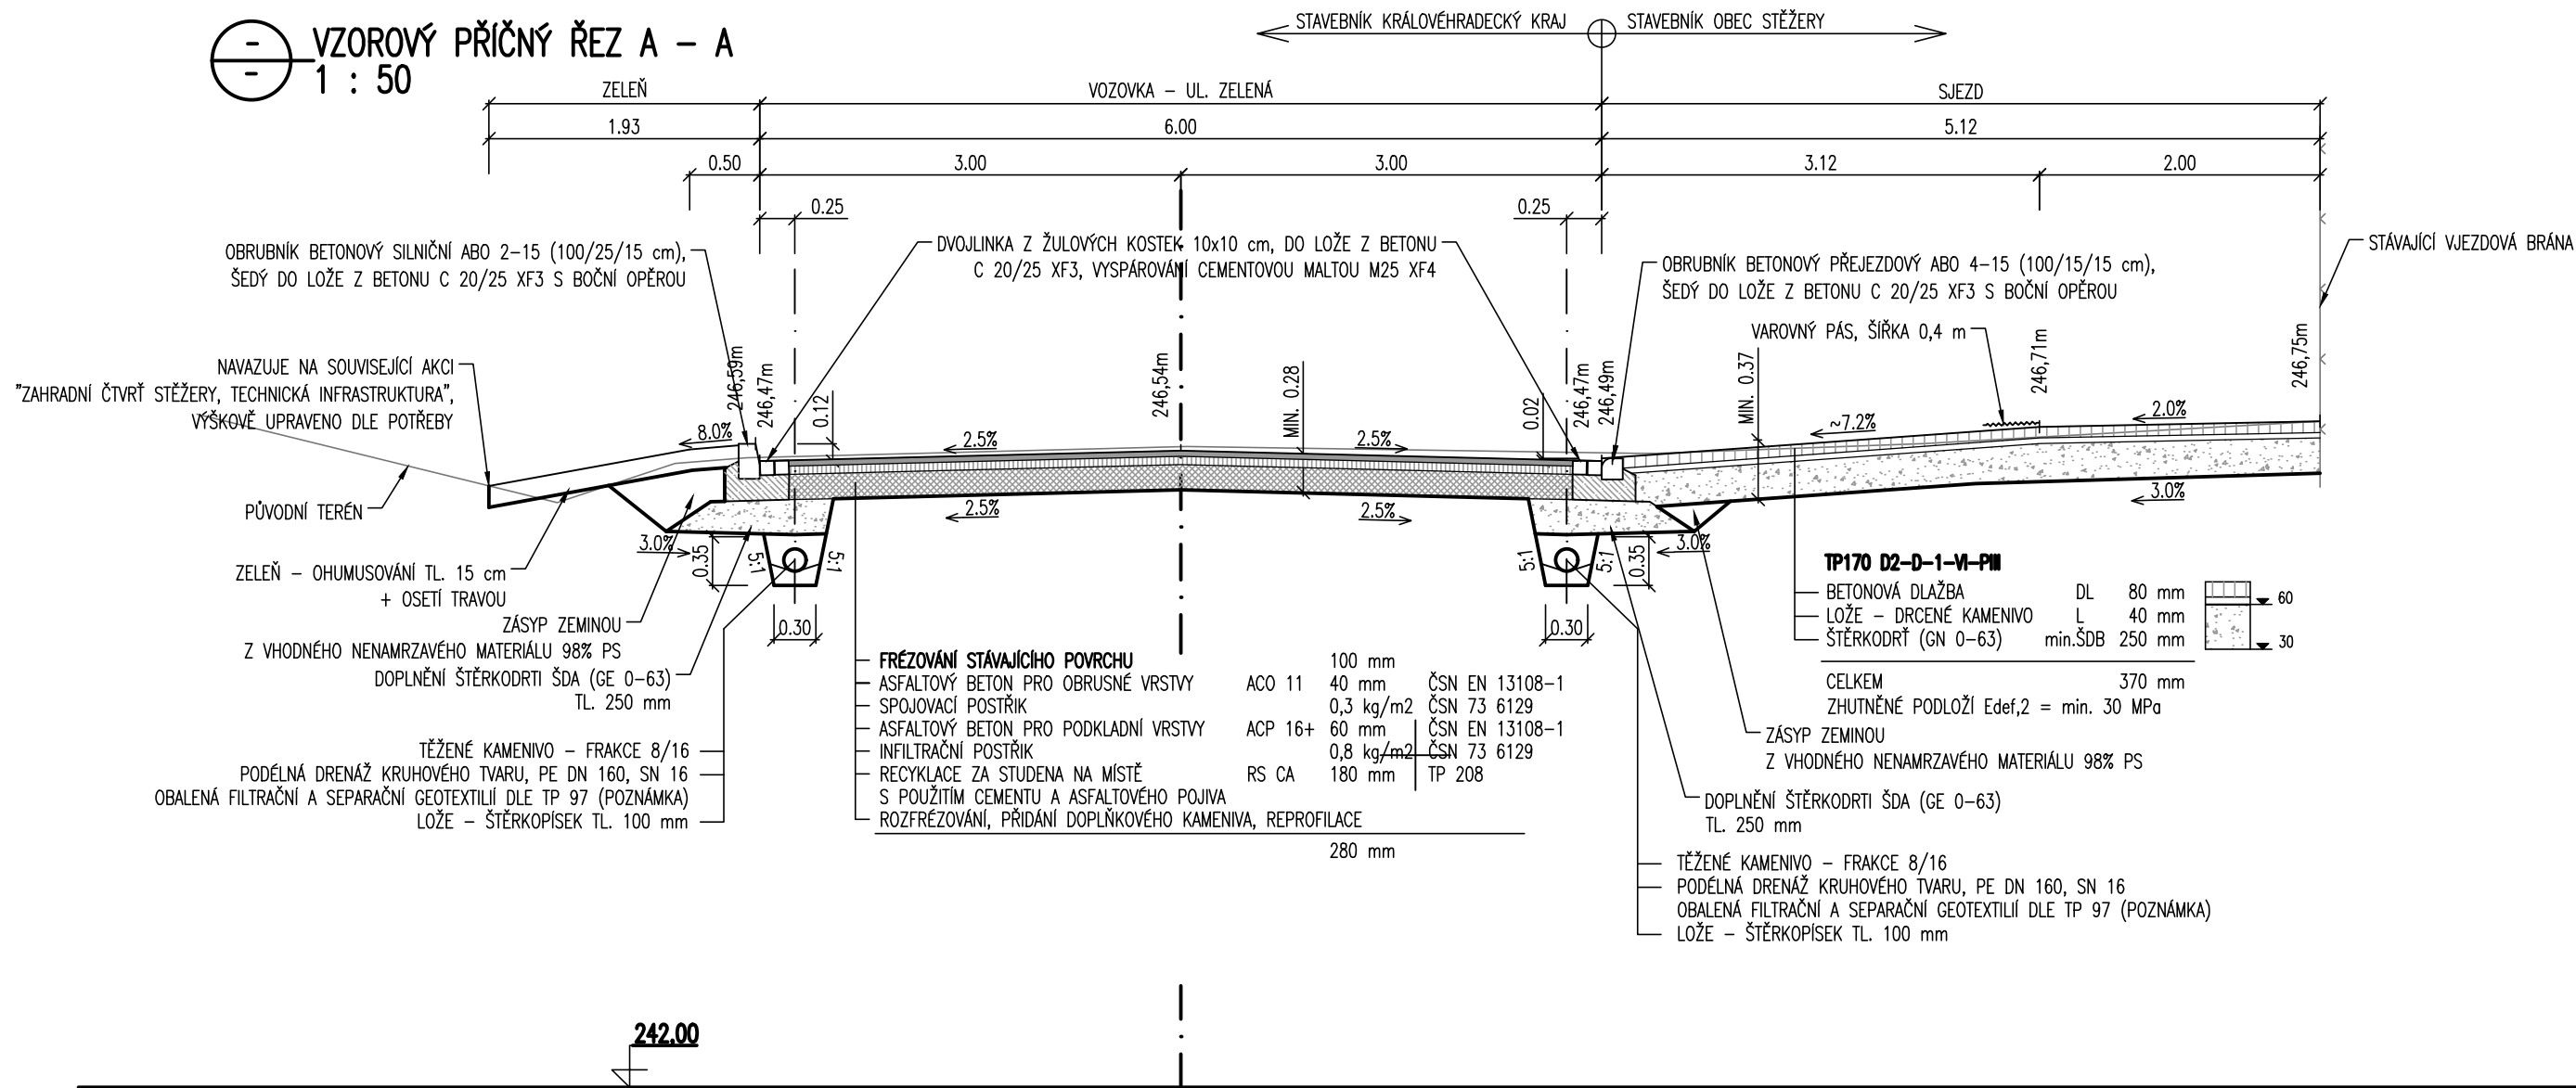

VZOROVÝ PŘÍČNÝ ŘEZ C – C
1 : 50

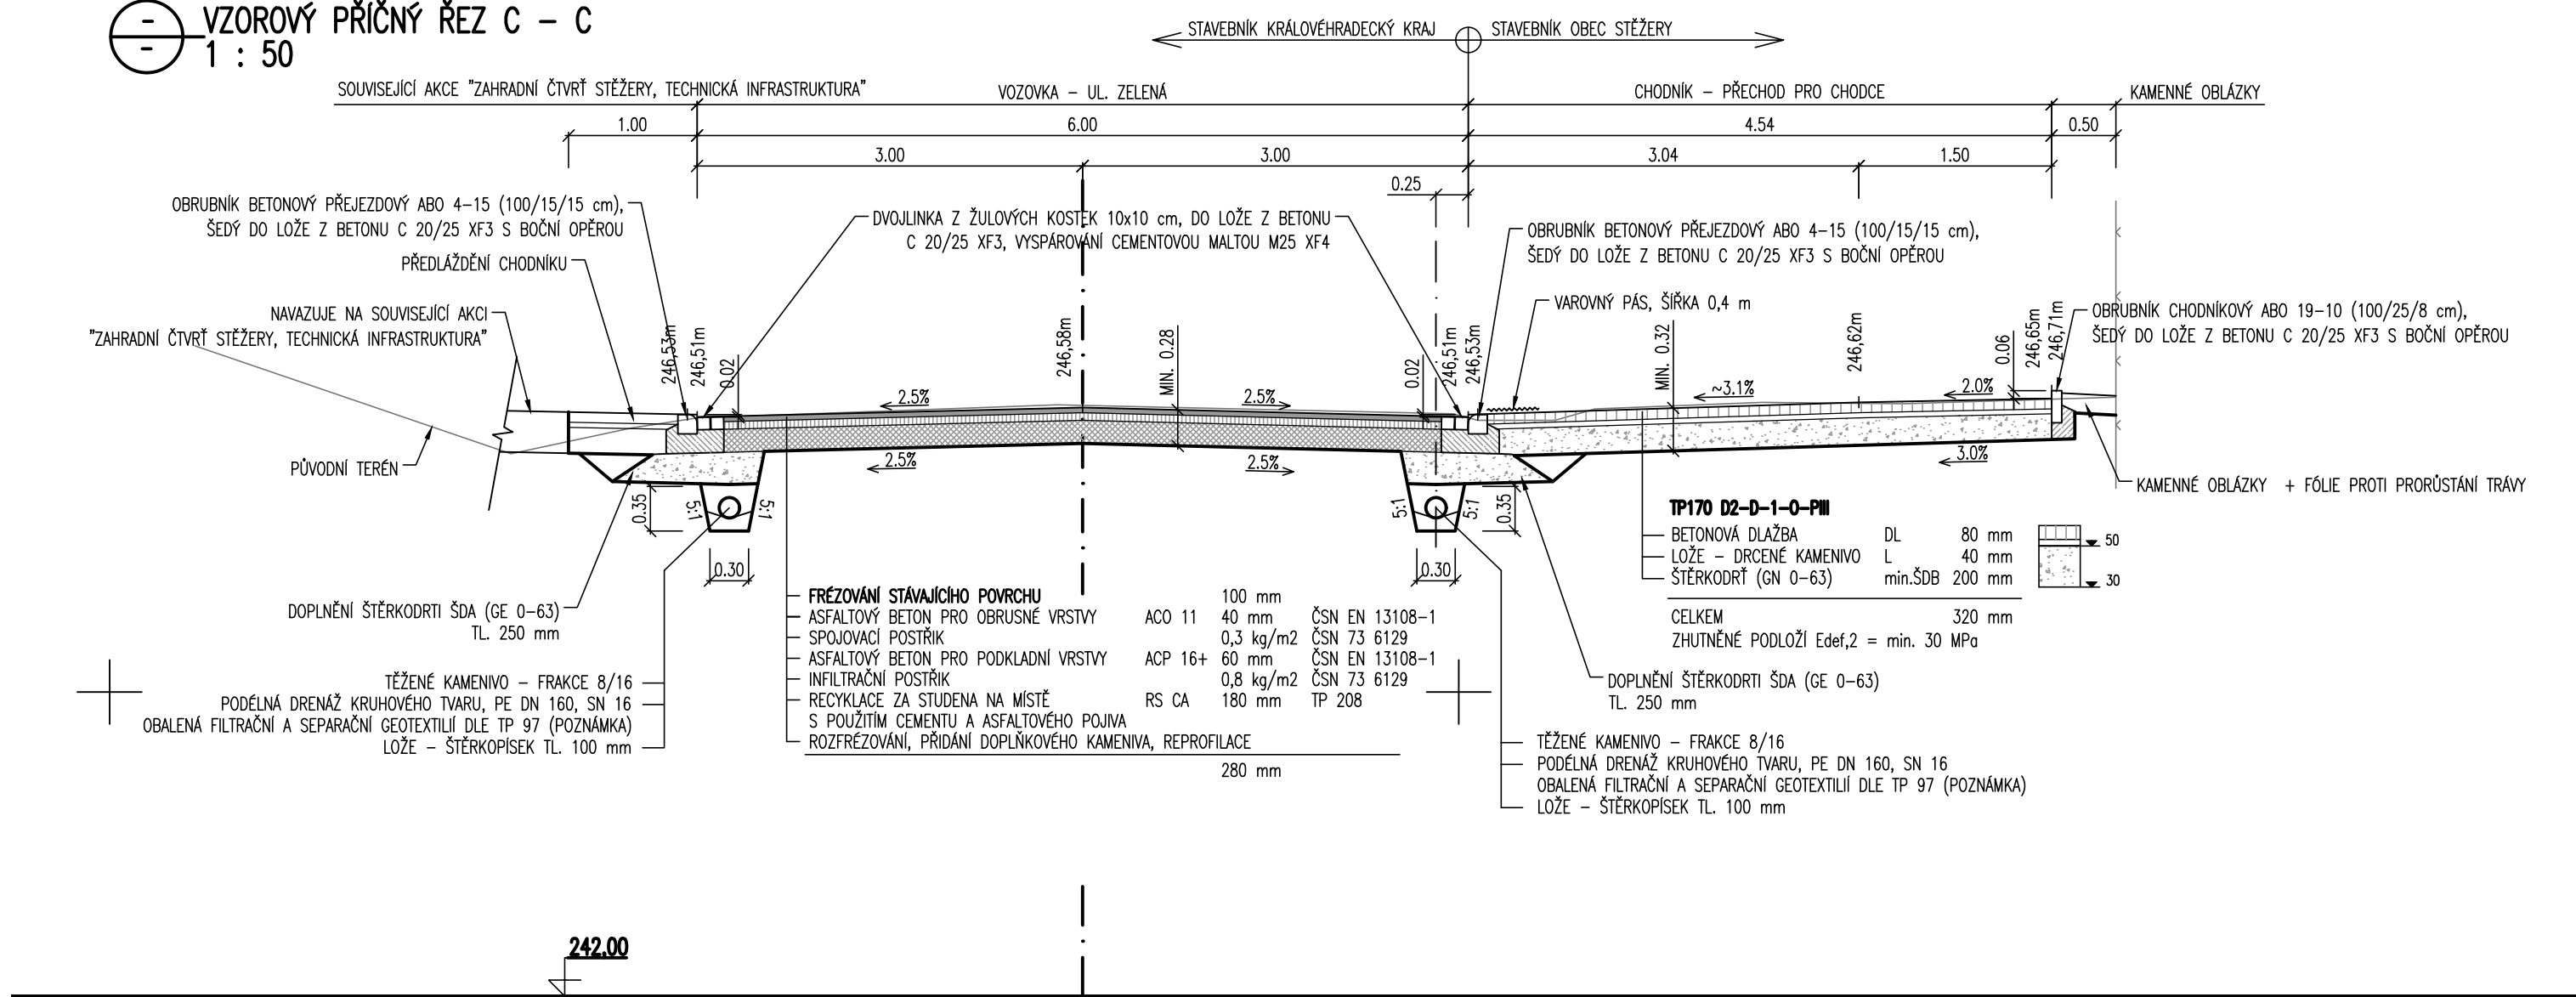


VZOROVÝ PŘÍČNÝ ŘEZ B – B
1 : 50

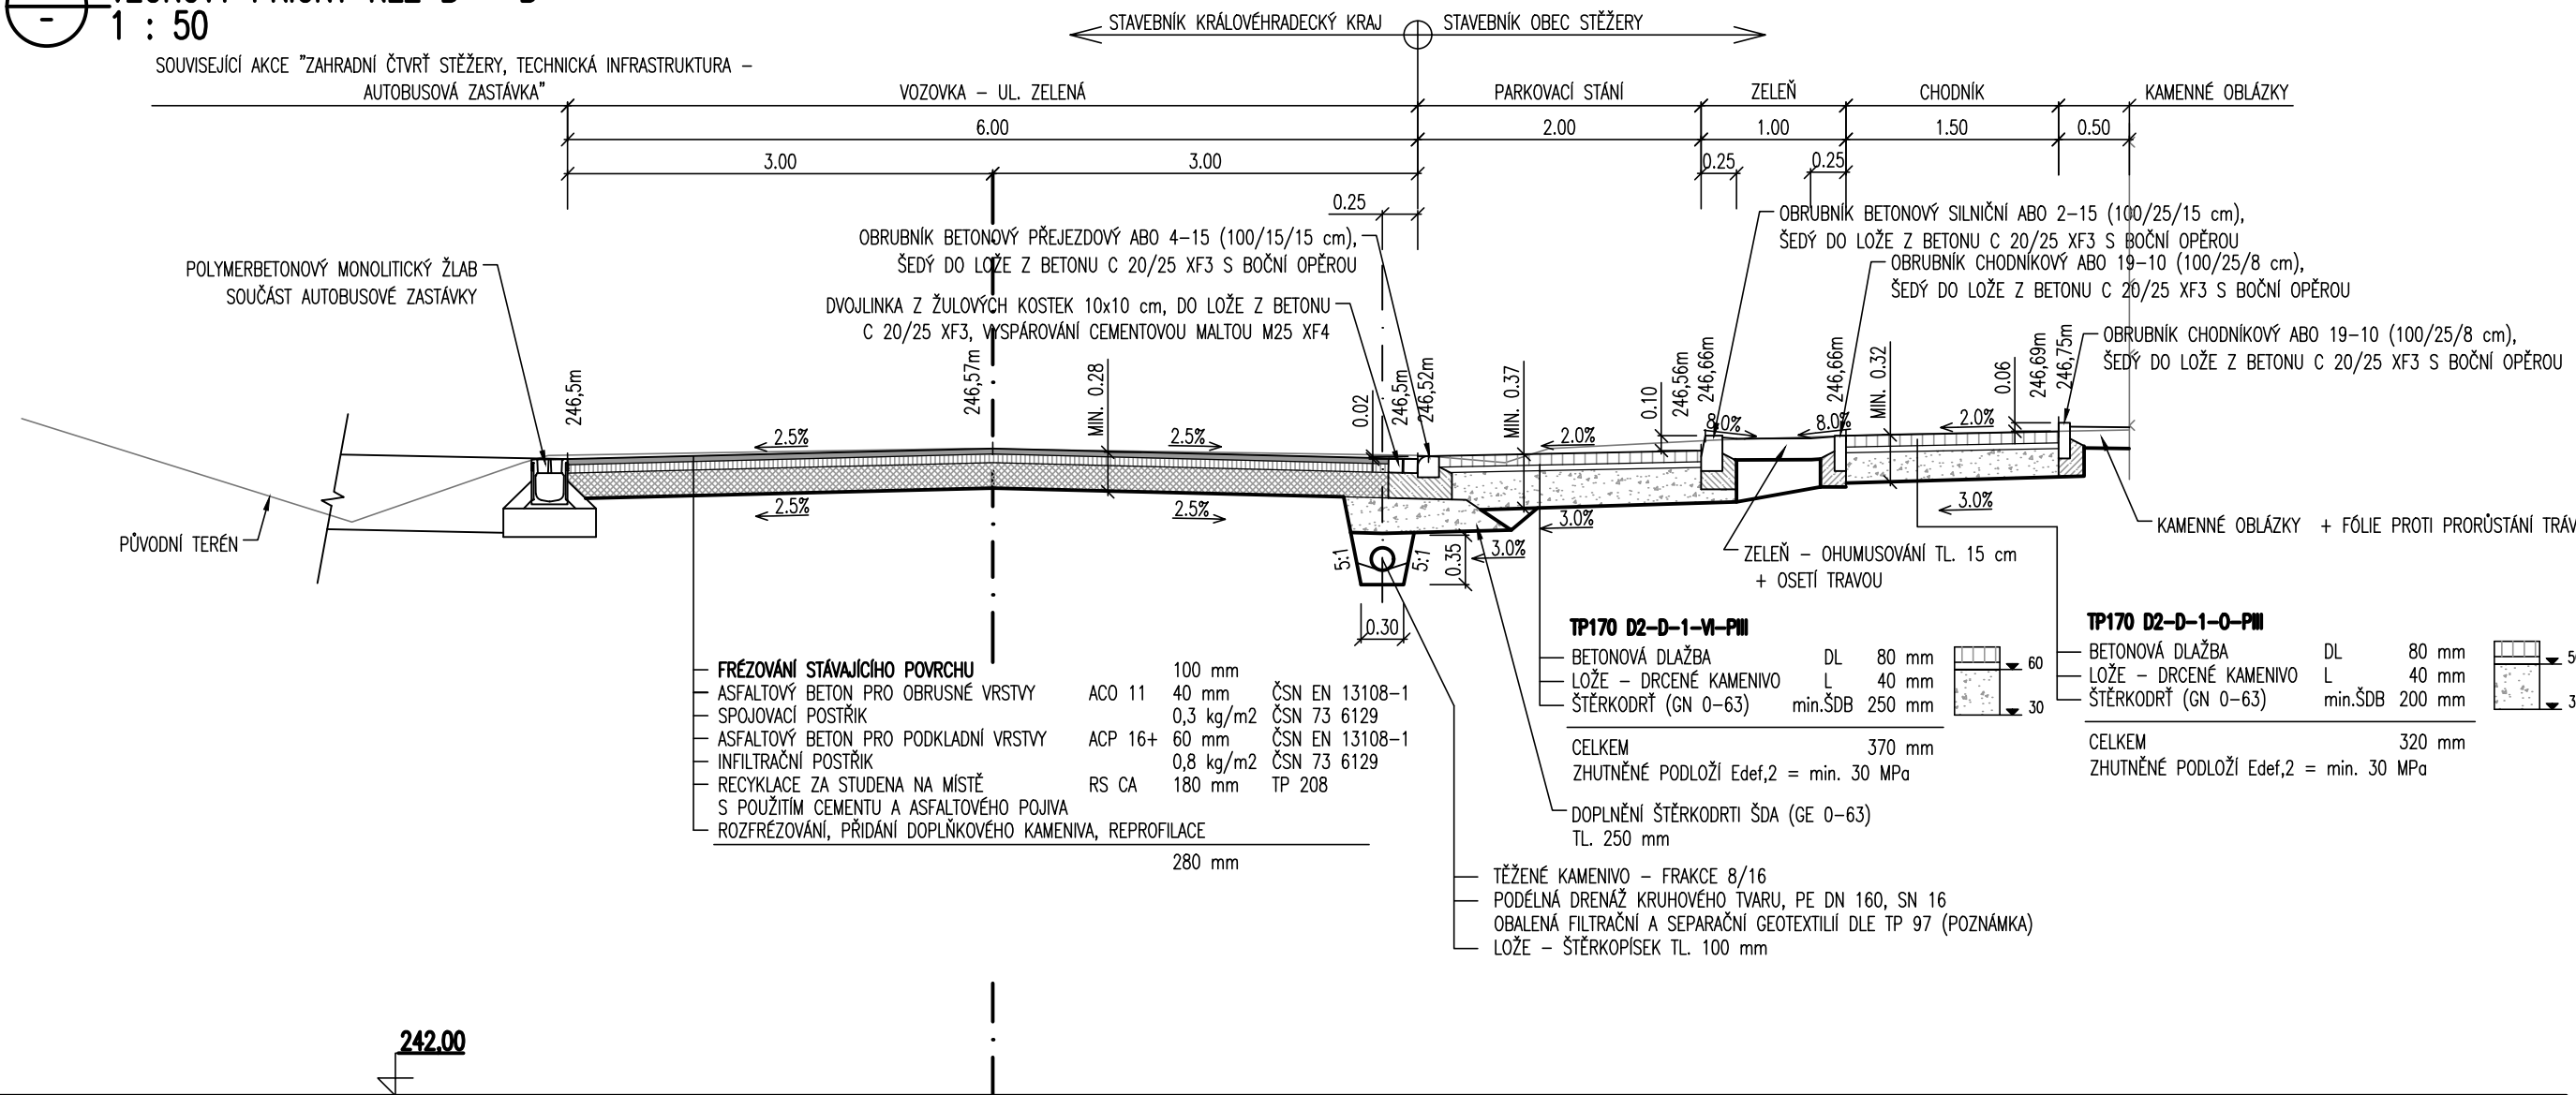

MĚŘITKO:

1 : 50

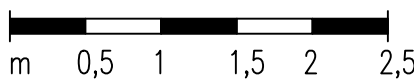

SOUDRNICOVÝ SYSTÉM: JTSK

VÝŠKOVÝ SYSTÉM: BpV

HLAVNÍ PROJEKTANT:	KAMIL HRONOVSKÝ	
ZPRACOVATEL DÍLČÍ ČÁSTI:	KAMIL HRONOVSKÝ	
ZODPOVĚDNÝ PROJEKTANT:	KAMIL HRONOVSKÝ	
VYPRACOVAL:	KAMIL HRONOVSKÝ	
KRAJ: KRALOVÉHRADCEKÝ	OBEČ: STĚŽERY	KAT. OZEMÍ: STĚŽERY
INVESTOR: OBEČ STĚŽERY, LIPOVÁ 31, 503 21 STĚŽERY, KRALOVÉHRADCEKÝ KRAJ; PŘIMÁRSKÉ NÁMĚSTÍ 1245, 500 03 HRADEC KRÁLOVÉ		
AKCE:	OPRAVA CHODNÍKU A SILNICE III/32438, ULICE ZELENÁ, STĚŽERY	STUPEŇ: DPS
		ZAK.ČÍSLO: 009-25-5
		ARCHIVNÍ ČÍSLO: 02/2025
		DATUM: 6 x A4
		FORMÁT: 1 : 50
OBJEKT: SO 134 – CHODNÍKY		
OBSAH: VZOROVÉ PŘÍČNÉ ŘEZY		
	ČÍSLO SOUPRAVY:	ČÍSLO PŘÍLOHY: D.1.1.2.2.3.