

3.NP


- M16. Časová osa
- M15. Rytíř Biener
- M14 Čtyři tváře středověku
- M13 Stěhování národů
- M12 Germáni z dvojí perspektivy
- M11 Keltské tržiště
- M10 Příběh únětičanky
- M9 Šaman
- M8 Archeologie a krajina
- M7 Hospoda U mamuta

2.NP

- M6 Proměny přírody
- M5 Třídíme přírodu
- M4 V Kruhu

1.NP

- M4 V Kruhu
- M3 Pokračujeme v tradici
- M2 Země v pohybu
- M1 Úvodní místnosti

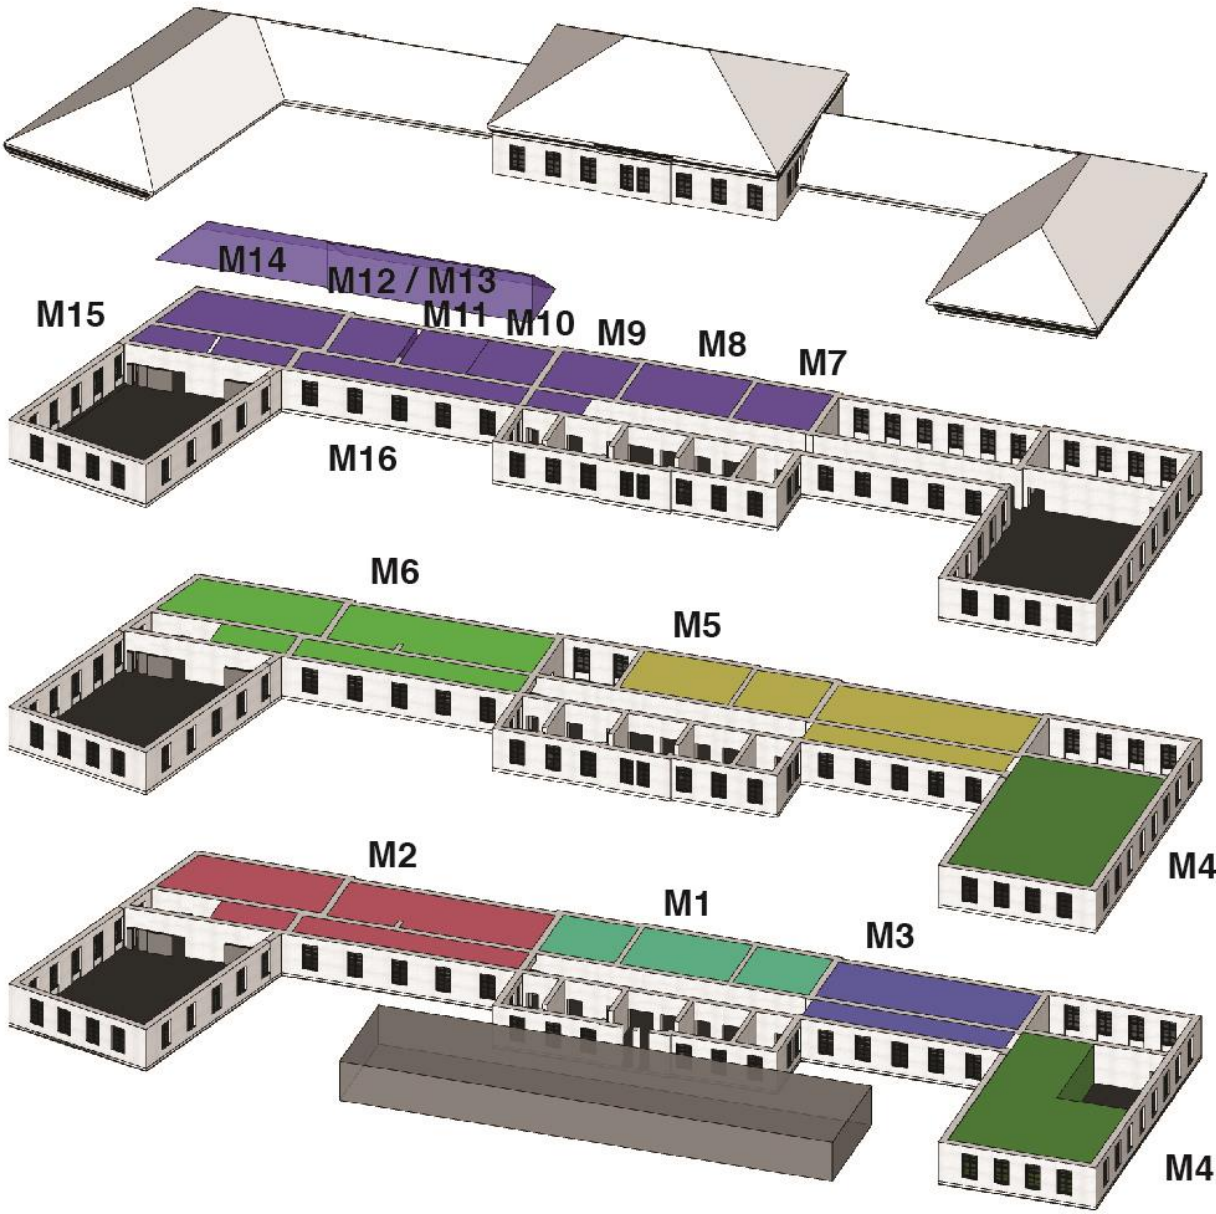

POZNÁMKA:
Výkres nenahrazuje dílenskou dokumentaci
Vykresleno tvarové řešení se základními rozměry a specifikací materiálů.
Přesné rozměry nutno zaměřit na stavbě.
Před zahájením výroby budou předloženy dílenské výkresy, případně vzorky materiálů a provedení ke schválení architektem.

st.dio s.r.o.
Přimská 362, 348 02 Bor

Vypracoval: Ing. arch. Miroslav Kukrál
tel: 731 435 113, kukral@stdio.cz

Název akce:
Expozice Muzea východních Čech v Hradci Králové v tzv. Vrbenského kasárnách

Místo:
Vrbenského kasárna, Československé armády 333/37, 500 03 Hradec Králové

Zadavatel:
Královéhradecký kraj, Pivovarské nám. 1245, 500 03 Hradec Králové

Výkres:
Schéma expozic



Měřítko: 1:50
Formát: A3
Stupeň dokumentace: DRE

Datum: 20.11. 2022


Číslo výkresu:
C.1

ST DIO

M1/01 Vitríny EXPP 1/02, VS1/01-05




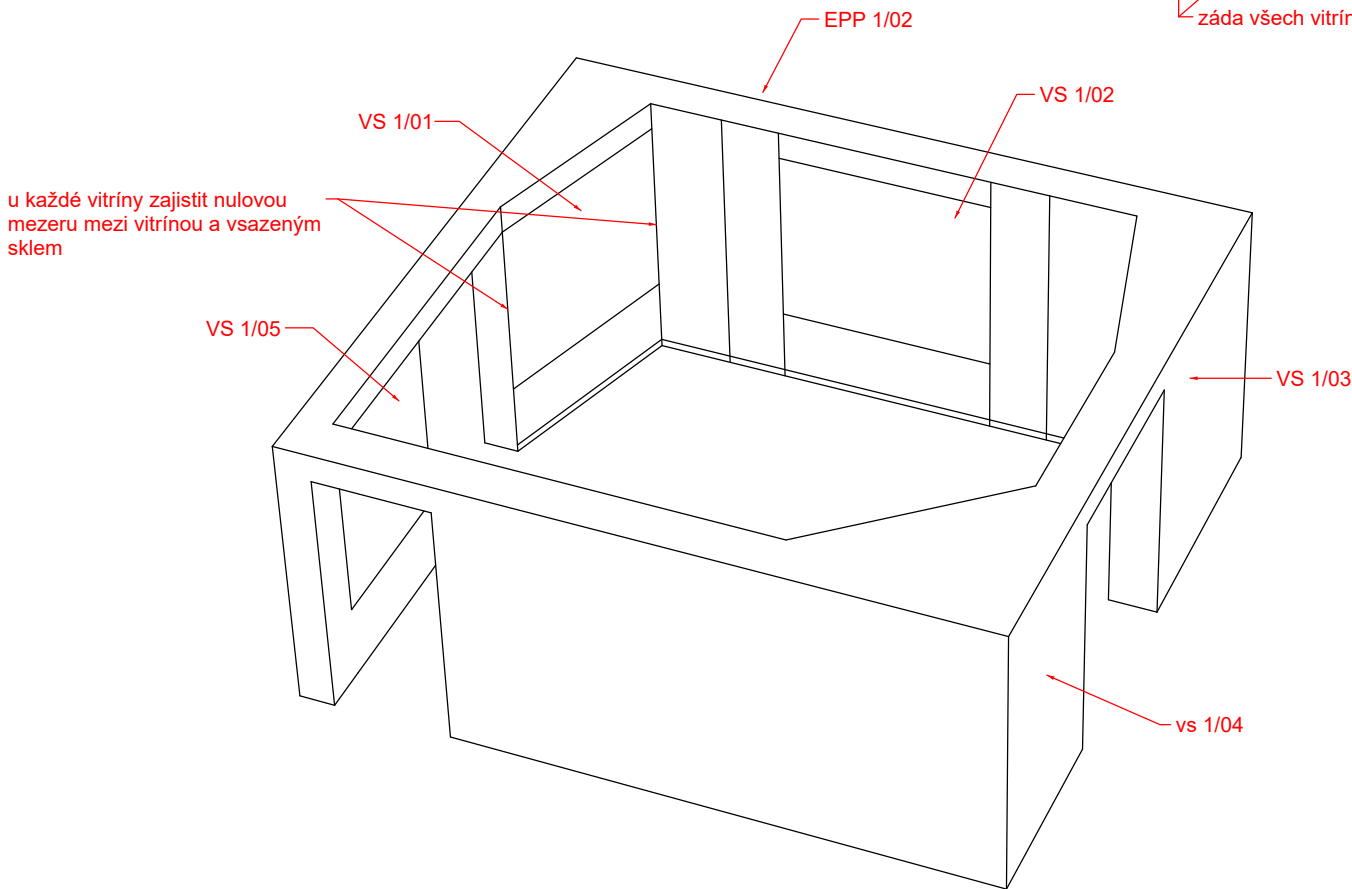
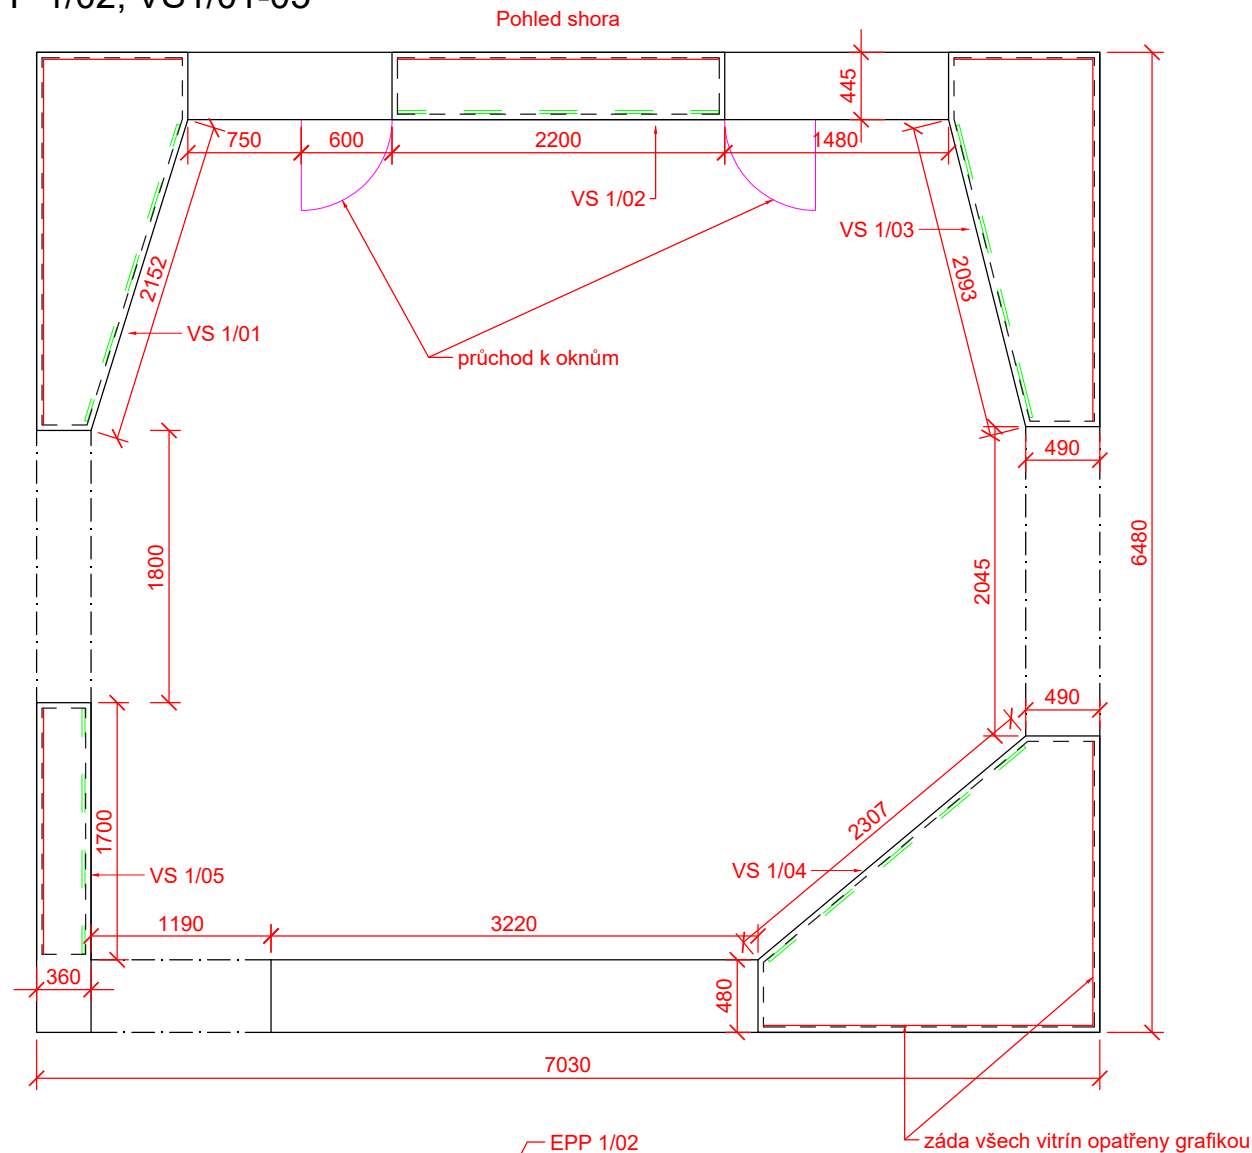


obecný řez vitrínou 1:15

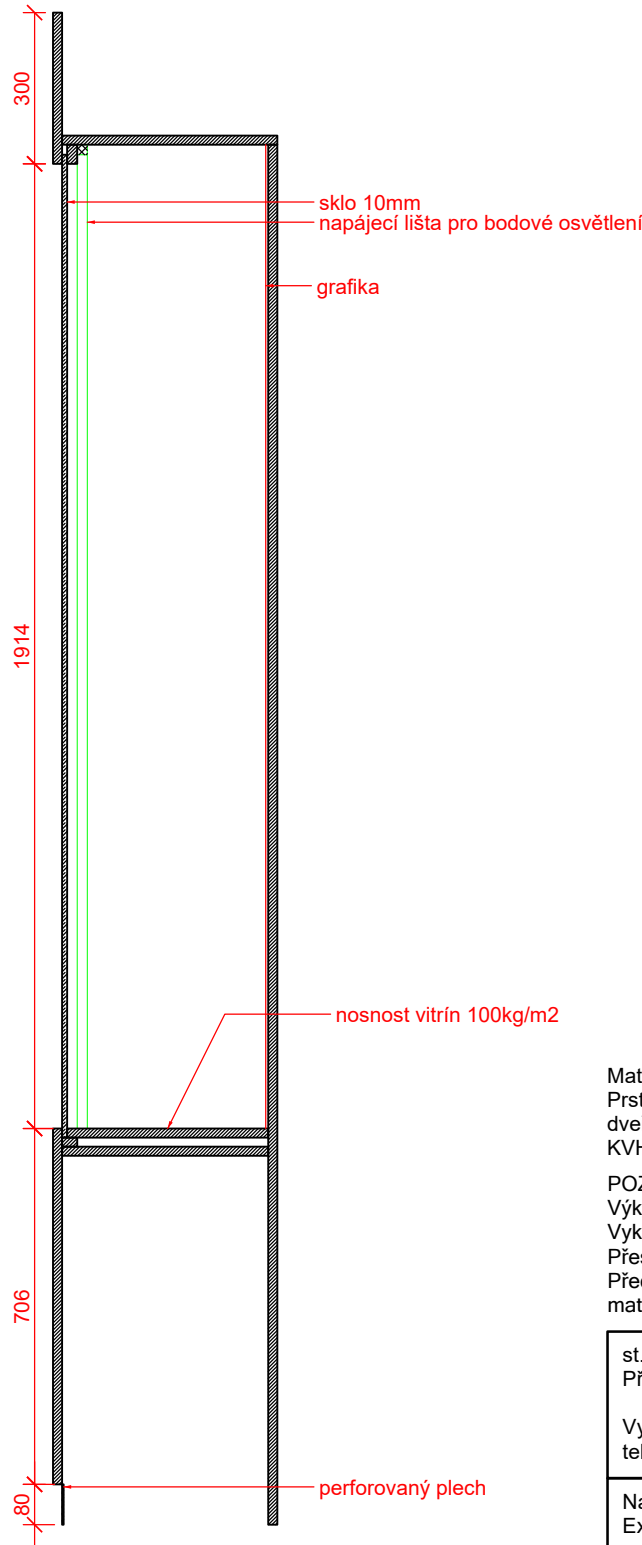

<p>Materiál: Prstenec po obvodě místnosti a panely mezi vitrínami, dveře do prostoru oken. MDF deska, vnitřní konstrukce KVH/DTD. Nosnost vitrín 100kg/m2.</p> <p>POZNÁMKA: Výkres nenahrazuje dílenskou dokumentaci Vykresleno tvarové řešení se základními rozměry a specifikací materiálů. Přesné rozměry nutno zaměřit na stavbě. Před zahájením výroby budou předloženy dílenské výkresy, případně vzorky materiálů a provedení ke schválení architektem.</p>		
<p>st.dio s.r.o. Přimská 362, 348 02 Bor</p> <p>ST DIO</p> <p>Vypracoval: Ing. arch. Miroslav Kukrál tel: 731 435 113, kukral@stdio.cz</p>		
<p>Název akce: Expozice Muzea východních Čech v Hradci Králové v tzv. Vrbenského kasárnách</p> <p>Místo: Vrbenského kasárna, Československé armády 333/37, 500 03 Hradec Králové</p> <p>Zadavatel: Královéhradecký kraj, Pivovarské nám. 1245, 500 03 Hradec Králové</p>		
<p>Výkres: M1/01 Vitríny EXPP 1/02, VS1/01-05</p>		
<p>Měřítko: 1:50 Formát: A3 Stupeň dokumentace: DRE</p>	<p>Datum: 14.03. 2023</p>	<p>Číslo výkresu: C.2</p>




M1/01 Prvek EXPP 1/01

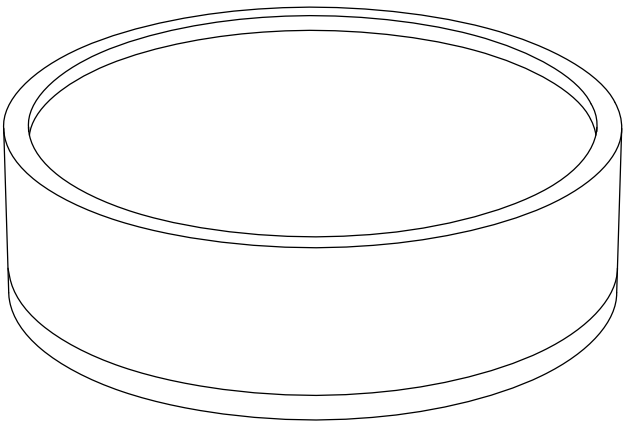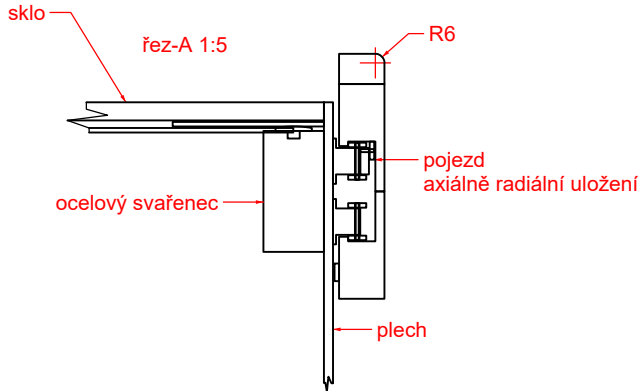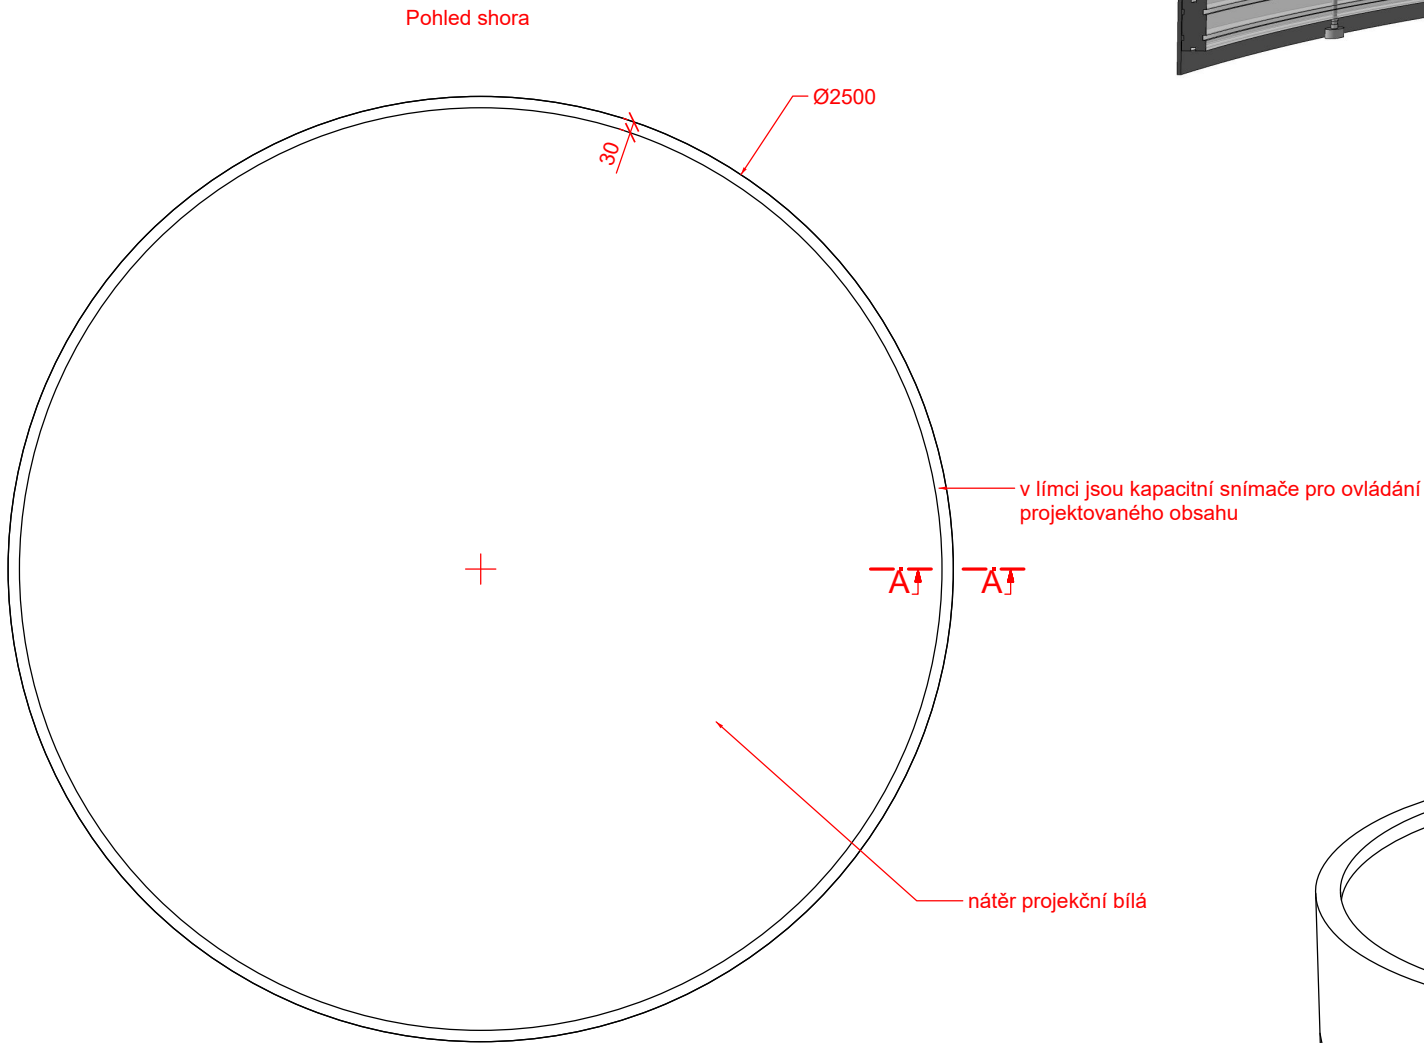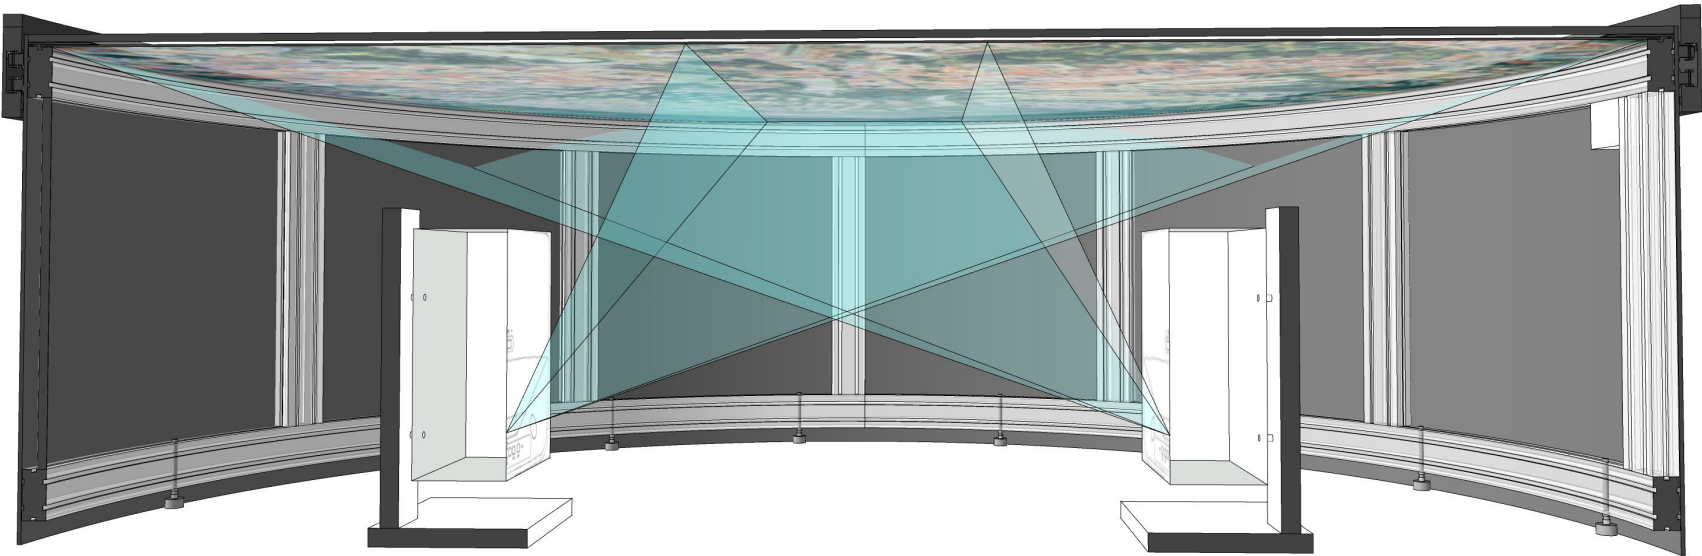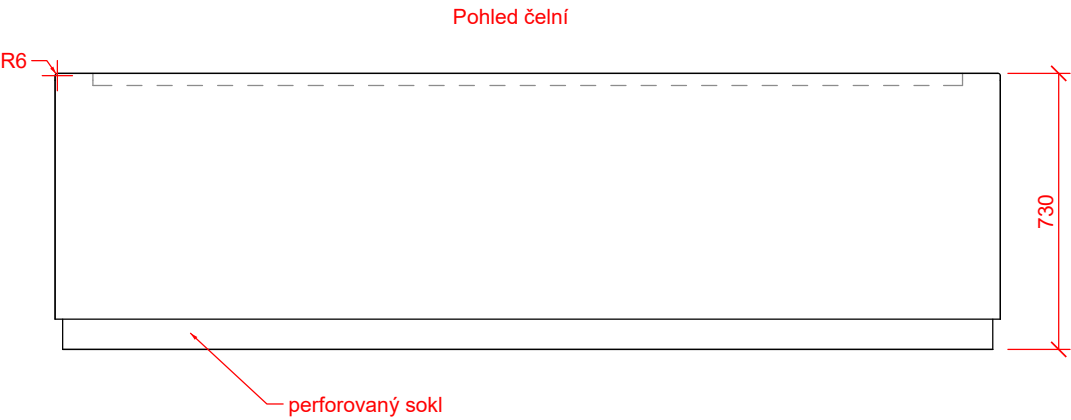


Materiál:
Svařenec z ocelového plechu a jeklů, sklo bezpečnostní lepené.

POZNÁMKA:
Výkres nenahrazuje dílenskou dokumentaci
Vykresleno tvarové řešení se základními rozměry a specifikací materiálů.
Přesné rozměry nutno zaměřit na stavbě.
Před zahájením výroby budou předloženy dílenské výkresy, případně vzorky materiálů a provedení ke schválení architektem.

st.dio s.r.o. Přímáská 362, 348 02 Bor		ST DIO
Vypracoval: Ing. arch. Miroslav Kukrál tel: 731 435 113, kukral@stdio.cz		
Název akce: Expozice Muzea východních Čech v Hradci Králové v tzv. Vrbenského kasárnách		
Místo: Vrbenského kasárna, Československé armády 333/37, 500 03 Hradec Králové		
Zadavatel: Královéhradecký kraj, Pivovarské nám. 1245, 500 03 Hradec Králové		
Výkres: M1/01 Prvek EXPP 1/01		
Měřítko: 1:20 Formát: A3 Stupeň dokumentace: DRE	Datum: 14.03. 2023	Číslo výkresu: C.3

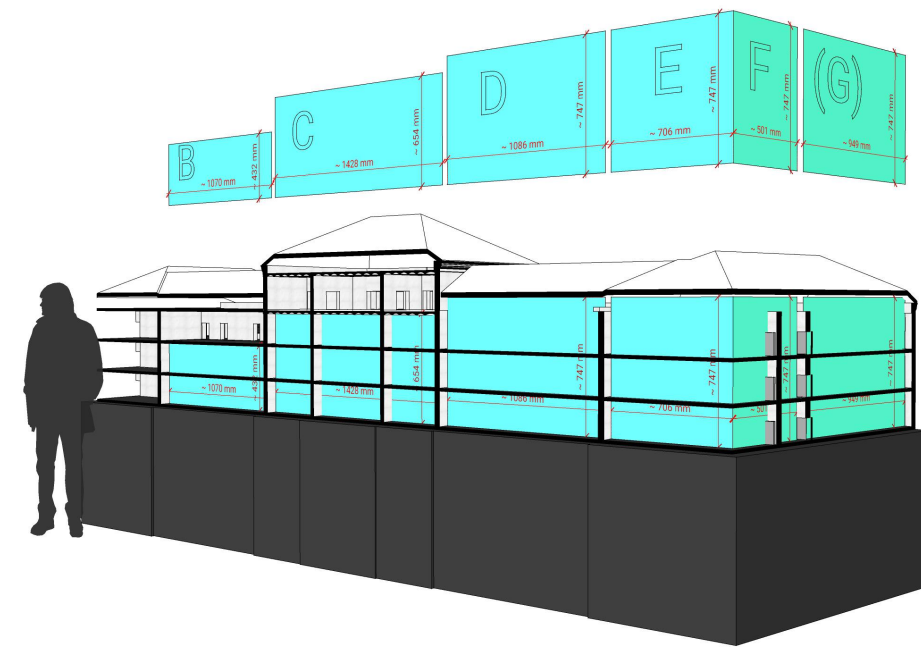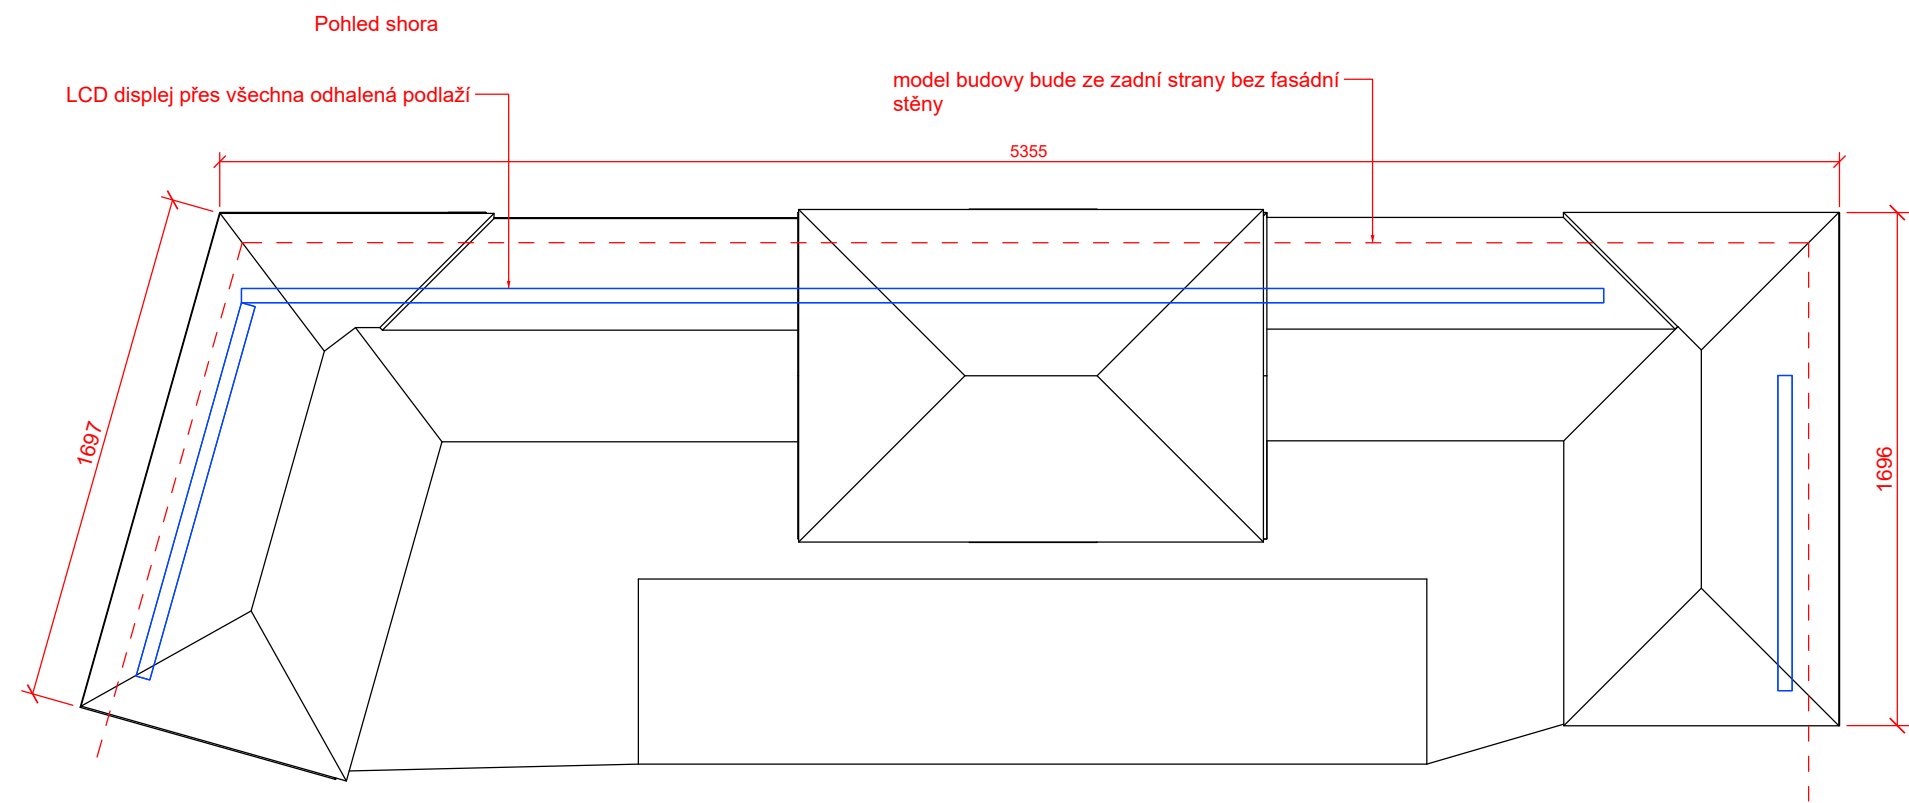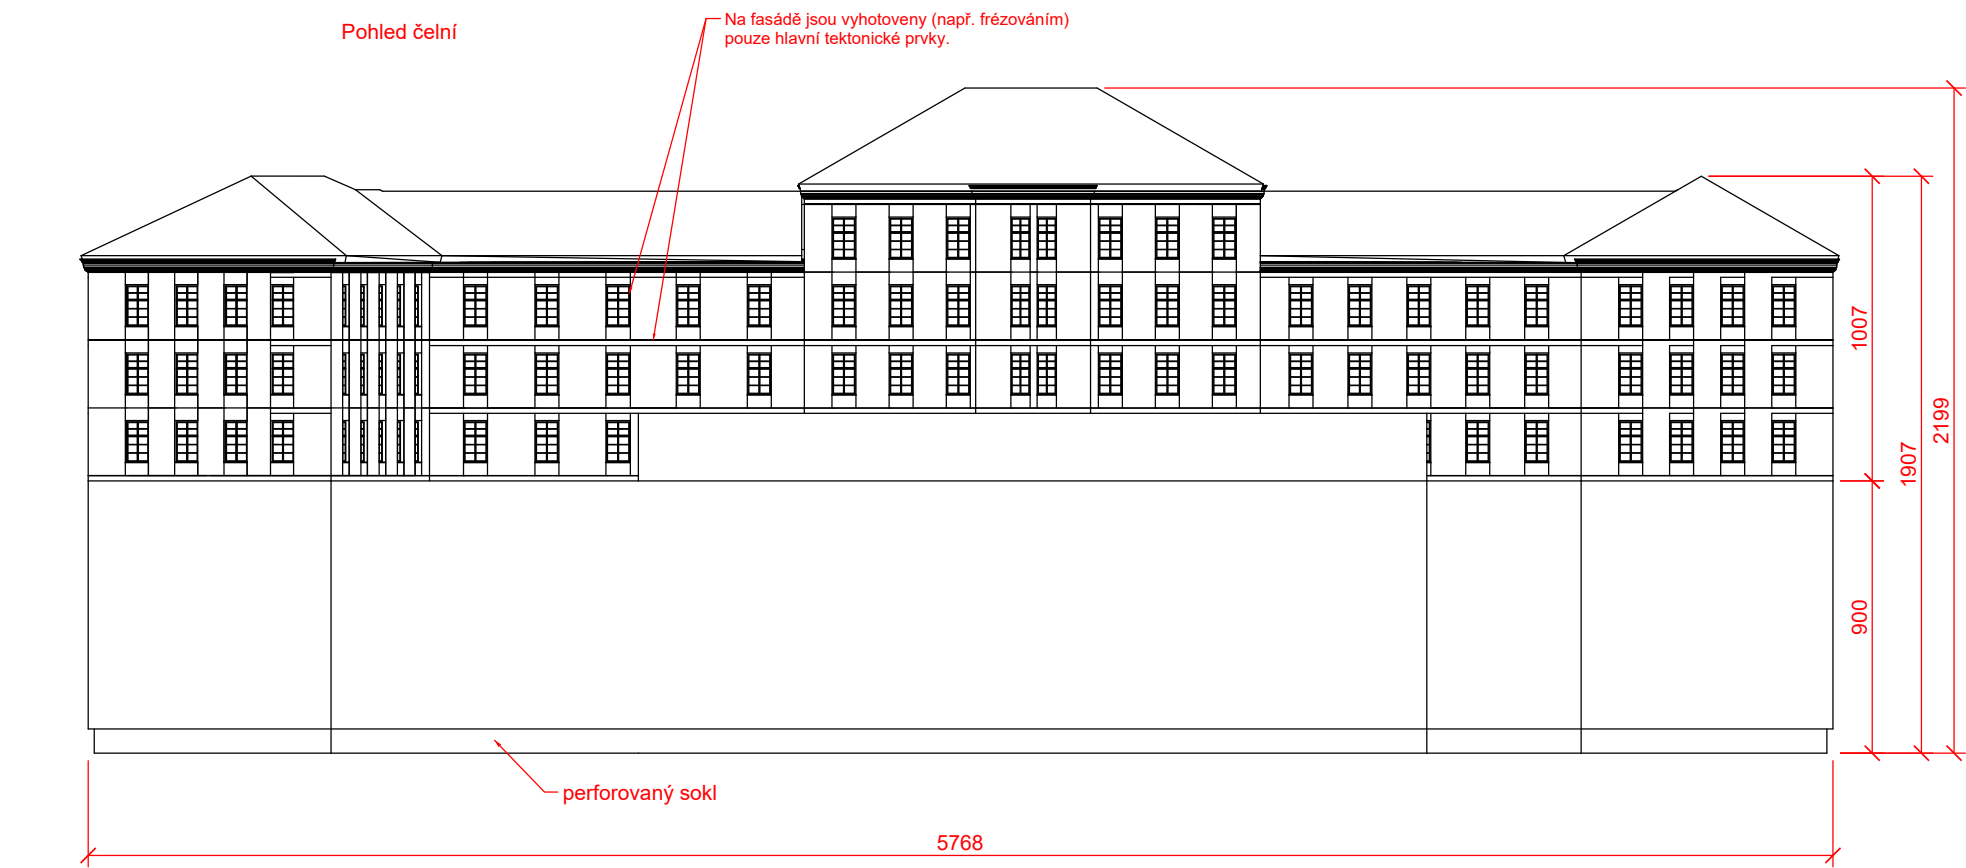

referenční obrázek (molitor-berlin.de)

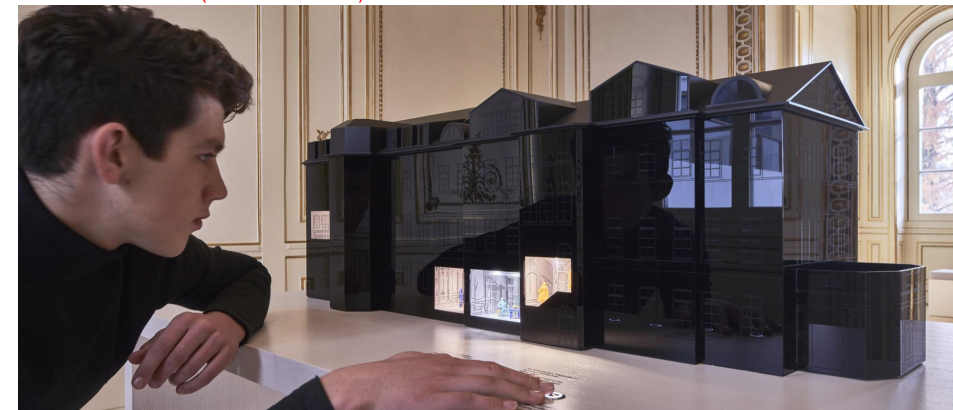

Materiál:
-vnější opláštění MDF
-vnitřní konstrukce DTD/KVH

POZNÁMKA:
Výkres nenahrazuje dílenskou dokumentaci
Vykresleno tvarové řešení se základními rozměry a specifikací materiálů.
Přesné rozměry nutno zaměřit na stavbě.
Před zahájením výroby budou předloženy dílenské výkresy, případně vzorky materiálů a provedení ke schválení architektem.

st.dio s.r.o.
Přimská 362, 348 02 Bor

Vypracoval: Ing. arch. Miroslav Kukrál
tel: 731 435 113, kukral@stdio.cz

ST DIO

Název akce:
Expozice Muzea východních Čech v Hradci Králové v tzv. Vrbenského kasárnách

Místo:
Vrbenského kasárna, Československé armády 333/37, 500 03 Hradec Králové

Zadavatel:
Královéhradecký kraj, Pivovarské nám. 1245, 500 03 Hradec Králové

Výkres:
M1/02 EXPP 1/04


Měřítko: 1:25
Formát: A3
Stupeň dokumentace: DRE

Datum:
14.03. 2023



Číslo výkresu:
C.4

M1/03 Vitrína EXPP 1/06

Pohled čelní

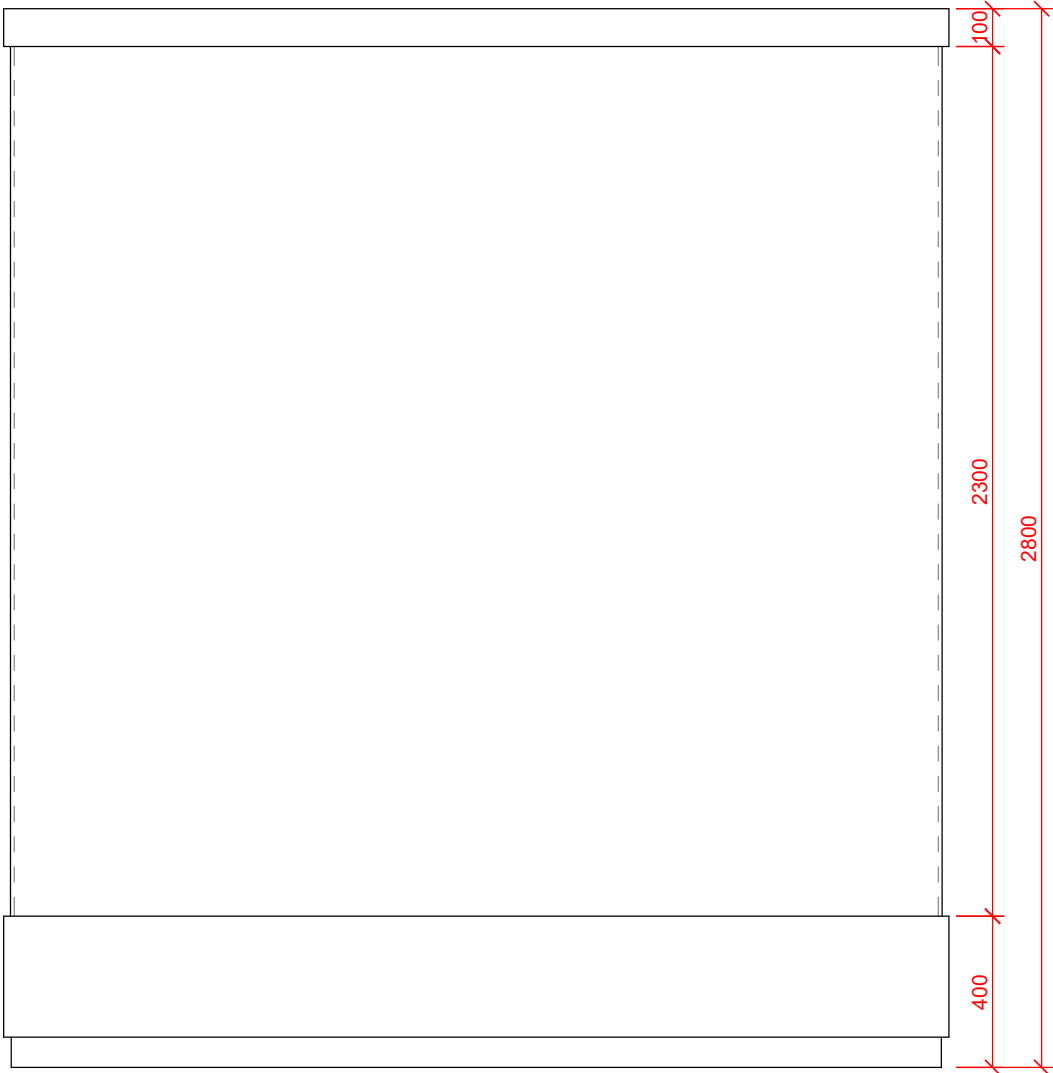


Pohled shora

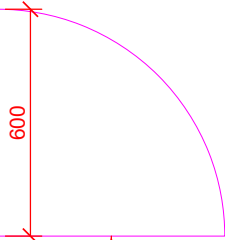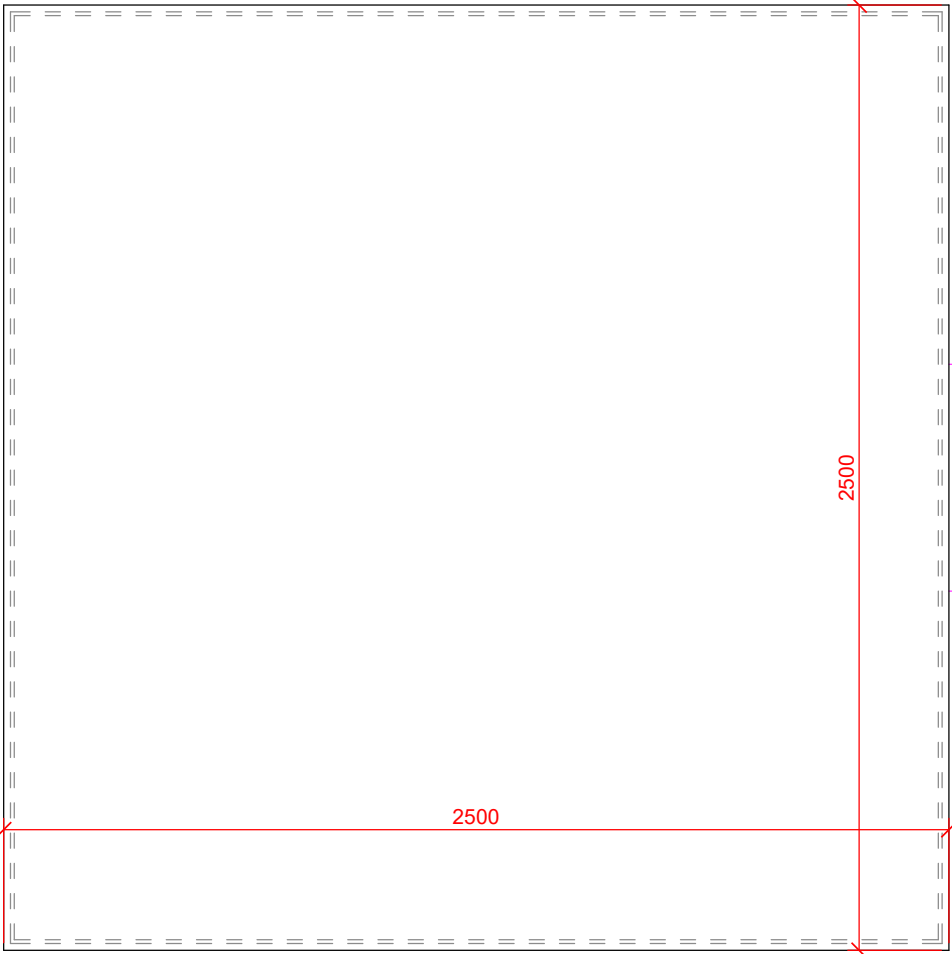

otevíravé křídlo na skryté panty v konstrukci podesty a horního límce

vitřina musí být zamykatelná

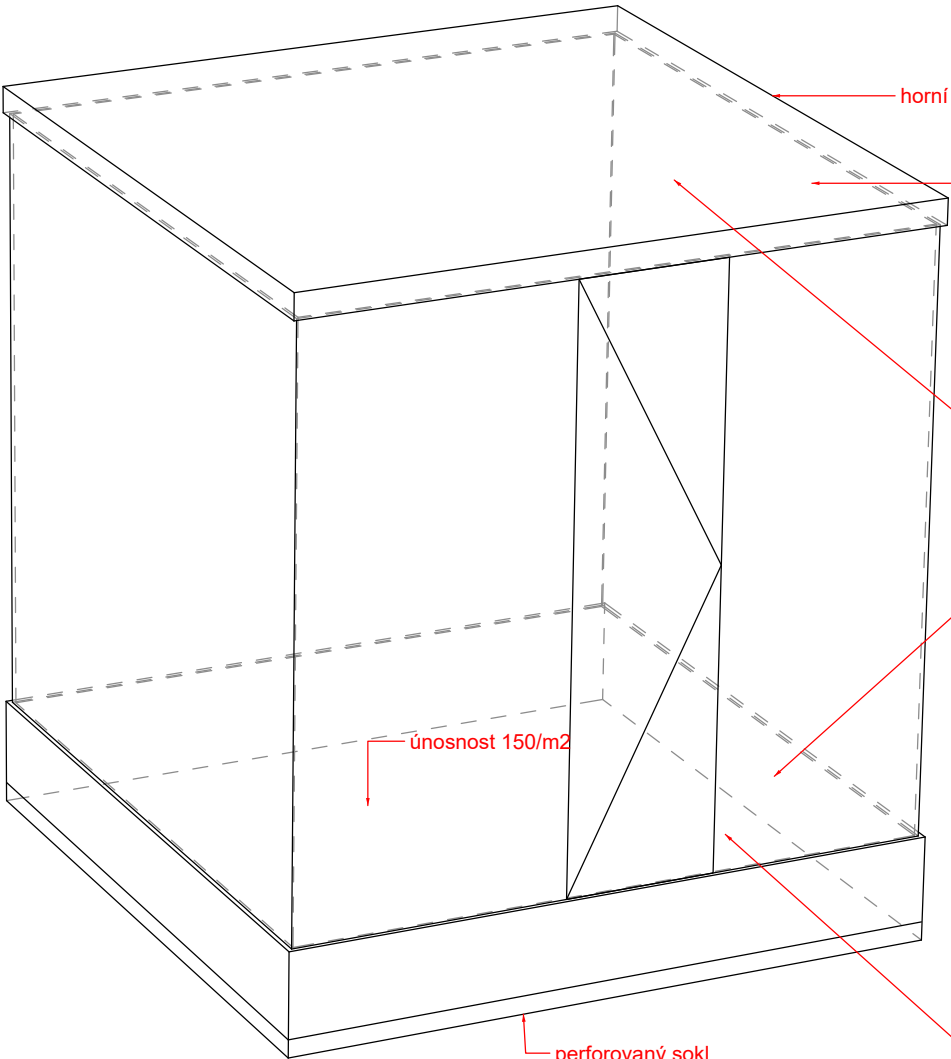

horní část vitríny nesena sklem

9 ks podhledových svítidel ve stropě vitríny (napájecí driverý jsou ve stropní dutině)

v horní i dolní části vitríny jsou umístěna skrytá bodová světla dle potřeb vystavovaných předmětů

únosnost 150/m2

perforovaný sokl

16 ks přisazených svítidel na dně vitríny (napájecí driverý jsou pode dnem)

Materiál:
MDF deska, bezpečnostní lepené sklo. Sklo musí být dimenzováno a kotveno jako nosné, nese horní část vitríny. Prostor vitríny otevíravý. Vedení kabelů k horní části v rohu v trubce Ø20mm v odstínu vitríny .

POZNÁMKA:
Výkres nenahrazuje dílenskou dokumentaci
Vykresleno tvarové řešení se základními rozměry a specifikací materiálů.
Přesné rozměry nutno zaměřit na stavbě.
Před zahájením výroby budou předloženy dílenské výkresy, případně vzorky materiálů a provedení ke schválení architektem.

st.dio s.r.o.
Přímáská 362, 348 02 Bor

Vypracoval: Ing. arch. Miroslav Kukrál
tel: 731 435 113, kukral@stdio.cz

ST DIO

Název akce:
Expozice Muzea východních Čech v Hradci Králové v tzv. Vrbenského kasárnách

Místo:
Vrbenského kasárna, Československé armády 333/37, 500 03 Hradec Králové

Zadavatel:
Královéhradecký kraj, Pivovarské nám. 1245, 500 03 Hradec Králové

Výkres: M1/03 Vitrína EXPP 1/06


Měřítko: 1:20
Formát: A3
Stupeň dokumentace: DRE

Datum:
14.03. 2023


Číslo výkresu:
C.5

M2/02 Vitrína VE 2/01



Pohled zprava

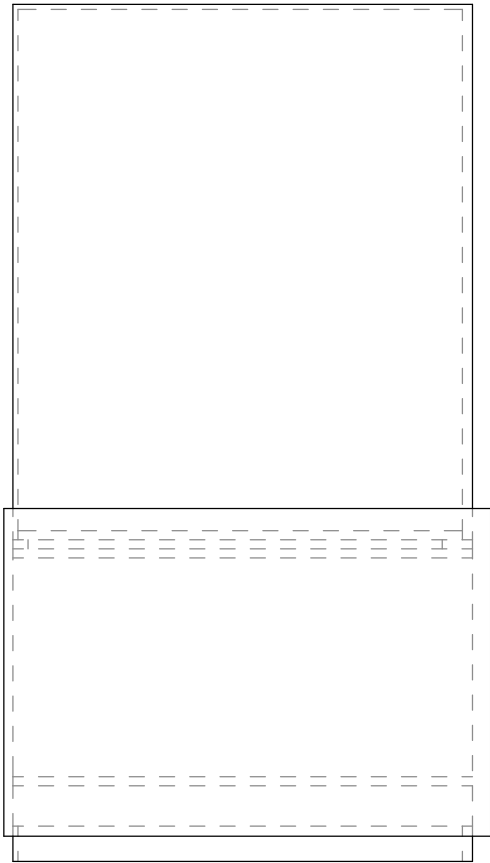


Pohled čelní

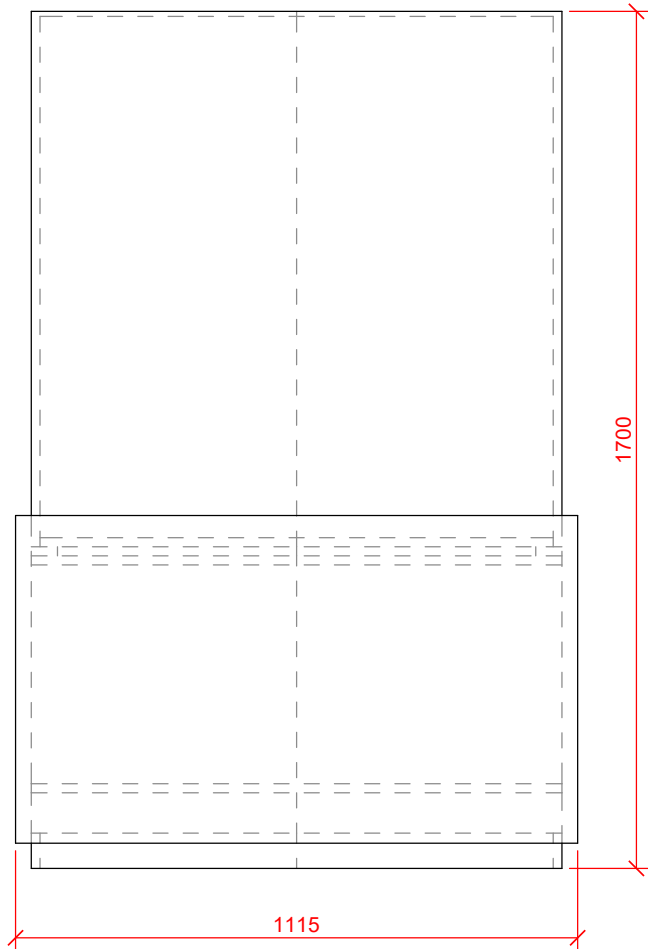

Obecný řez

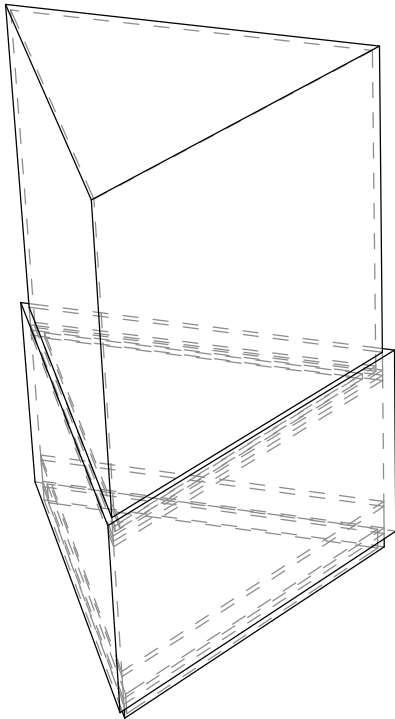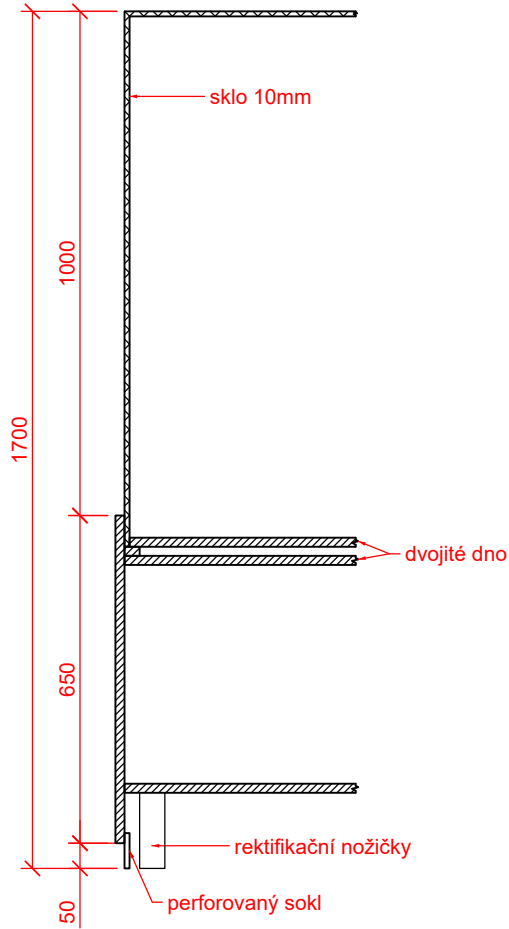

Pohled shora

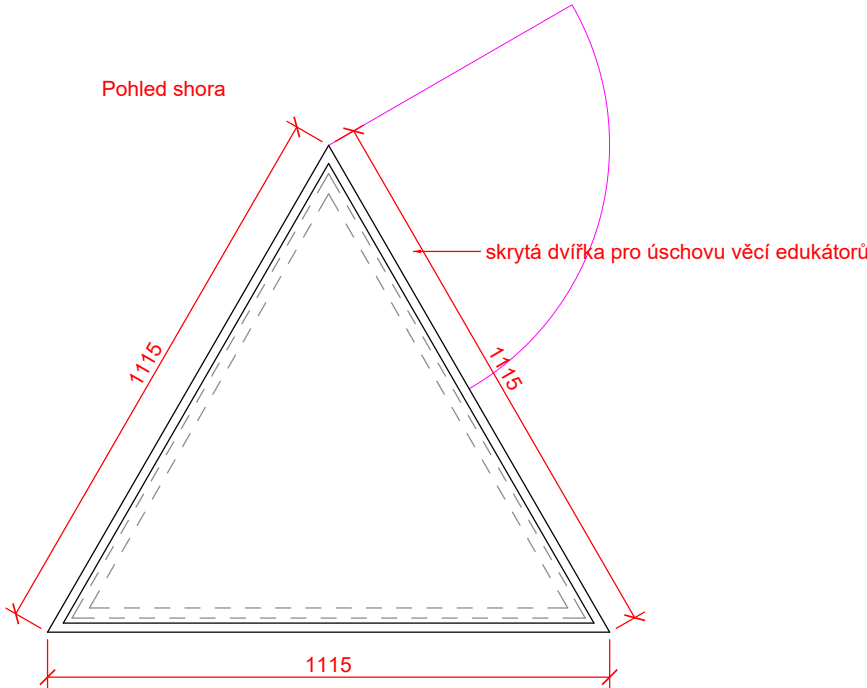


Materiál:
MDF deska, bezpečnostní lepené sklo.

POZNÁMKA:
Výkres nenahrazuje dílenskou dokumentaci
Vykresleno tvarové řešení se základními rozměry a specifikací materiálů.
Přesné rozměry nutno zaměřit na stavbě.
Před zahájením výroby budou předloženy dílenské výkresy, případně vzorky
materiálů a provedení ke schválení architektem.


st.dio s.r.o. Přímáská 362, 348 02 Bor		ST DIO
Vypracoval: Ing. arch. Miroslav Kukrál tel: 731 435 113, kukral@stdio.cz		
Název akce: Expozice Muzea východních Čech v Hradci Králové v tzv. Vrbenského kasárnách		
Místo: Vrbenského kasárna, Československé armády 333/37, 500 03 Hradec Králové		
Zadavatel: Královéhradecký kraj, Pivovarské nám. 1245, 500 03 Hradec Králové		
Výkres: M2/02 Vitrína VE 2/01		
Měřítko: 1:15 Formát: A3 Stupeň dokumentace: DRE	Datum: 14.03. 2023	Číslo výkresu: C.6

M2/02 Vitrína VE 2/02


Pohled zprava

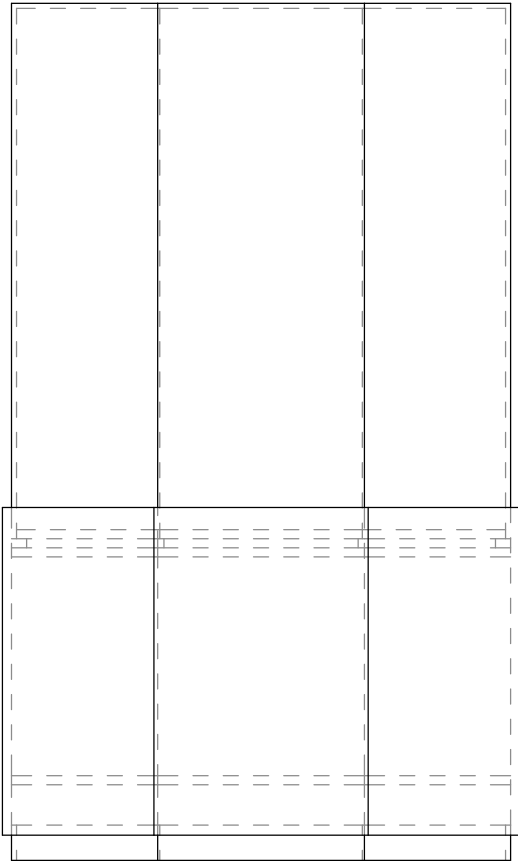



Pohled čelní

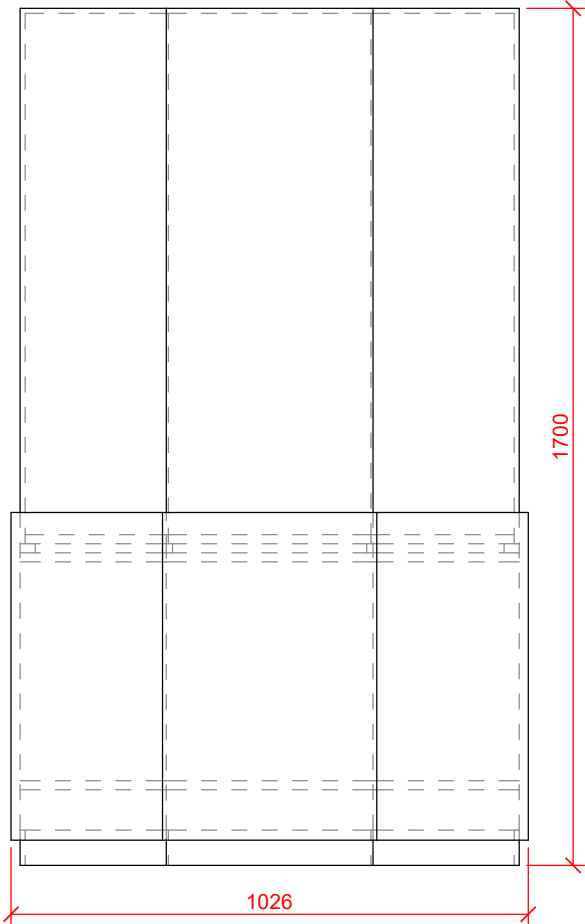

Obecný řez

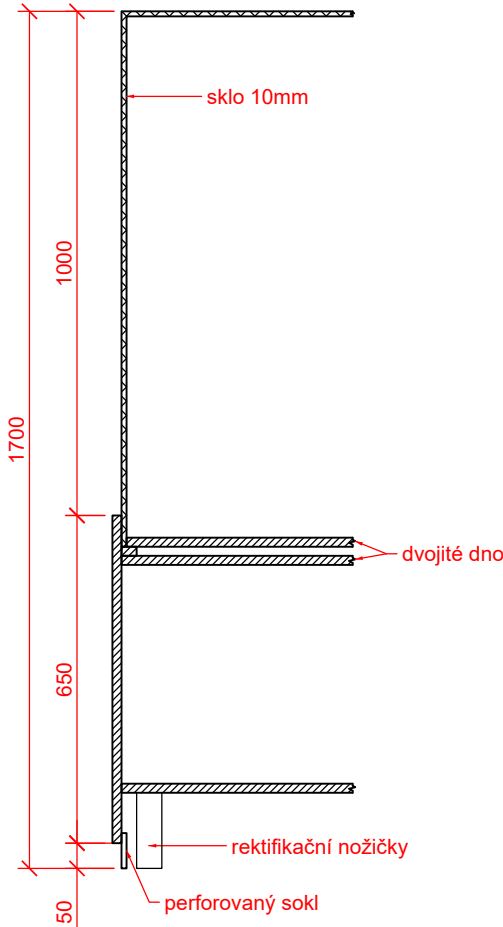

Pohled shora

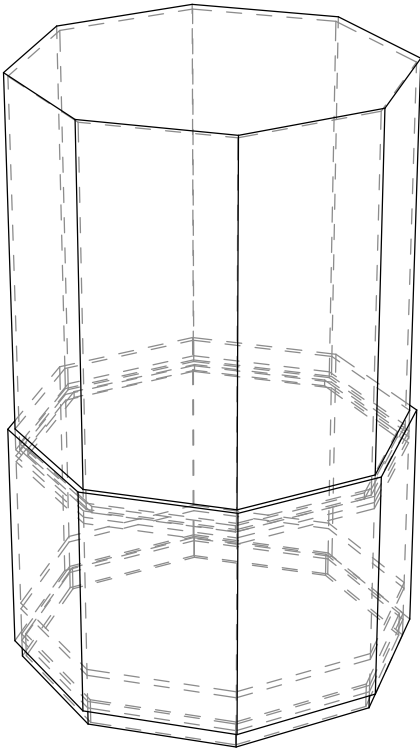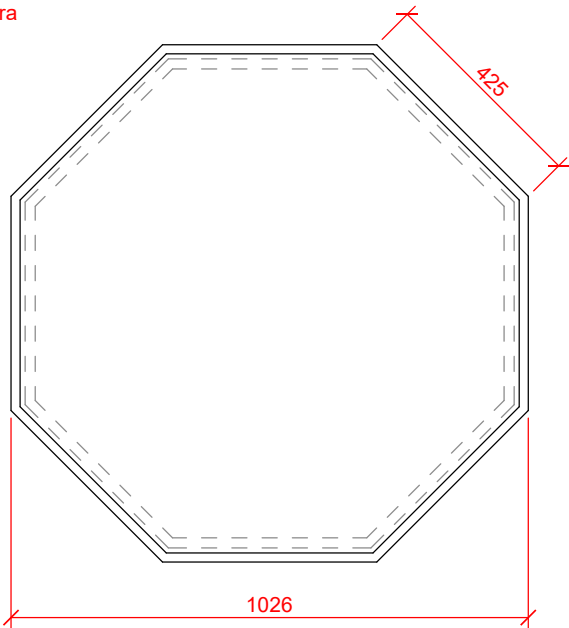


Materiál:
MDF deska, bezpečnostní lepené sklo.


POZNÁMKA:
Výkres nenahrazuje dílenskou dokumentaci
Vykresleno tvarové řešení se základními rozměry a specifikací materiálů.
Přesné rozměry nutno zaměřit na stavbě.
Před zahájením výroby budou předloženy dílenské výkresy, případně vzorky materiálů a provedení ke schválení architektem.

st.dio s.r.o. Přimdská 362, 348 02 Bor		ST DIO
Vypracoval: Ing. arch. Miroslav Kukrál tel: 731 435 113, kukral@stdio.cz		
Název akce: Expozice Muzea východních Čech v Hradci Králové v tzv. Vrbenského kasárnách		
Místo: Vrbenského kasárna, Československé armády 333/37, 500 03 Hradec Králové		
Zadavatel: Královéhradecký kraj, Pivovarské nám. 1245, 500 03 Hradec Králové		
Výkres: M2/02 Vitrína VE 2/02		
Měřítko: 1:15 Formát: A3 Stupeň dokumentace: DRE	Datum: 14.03. 2023	Číslo výkresu: C.7


Pohled zprava

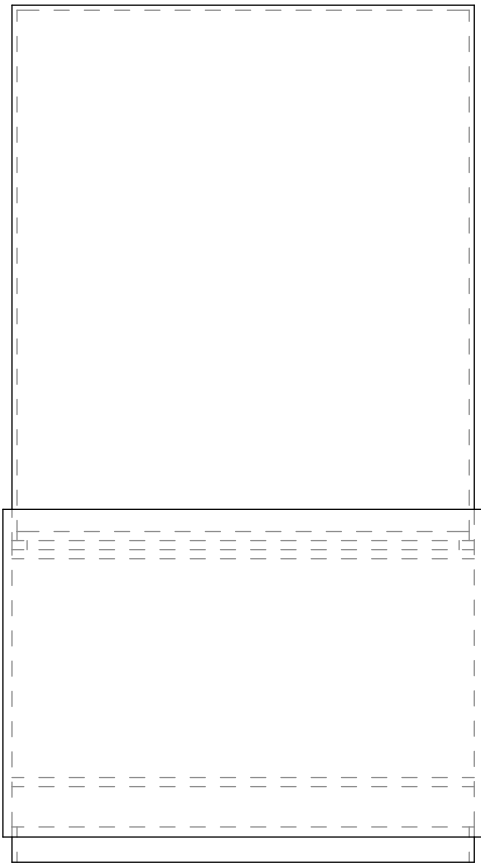



Pohled čelní

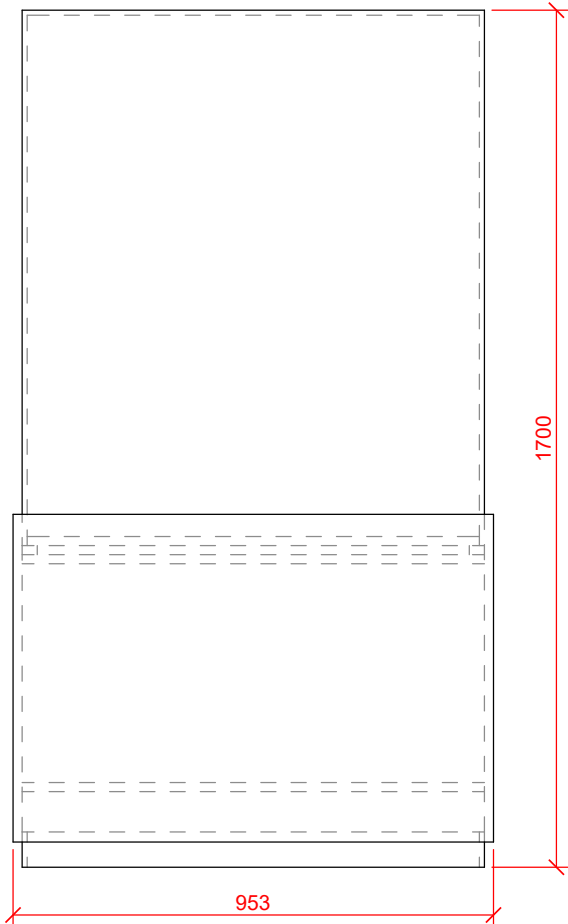

Obecný řez

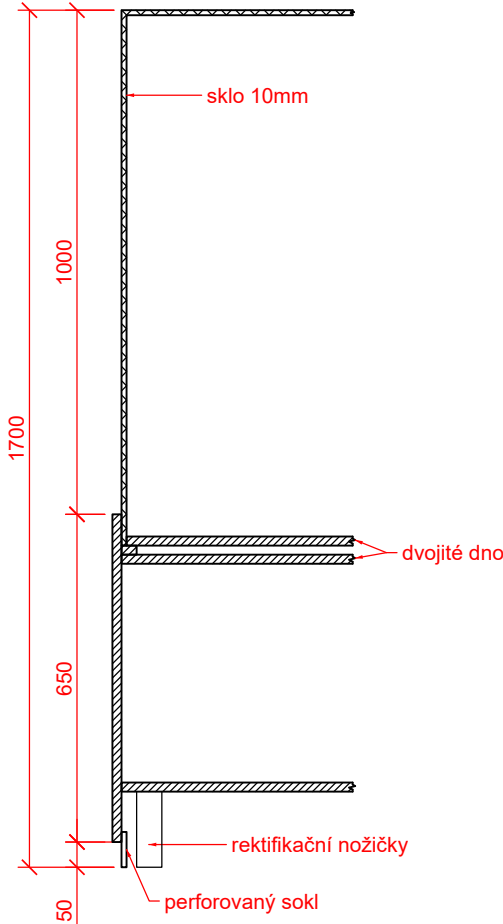

Pohled shora

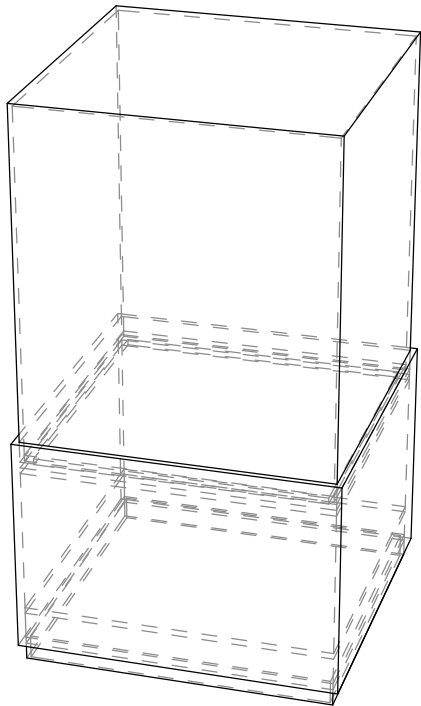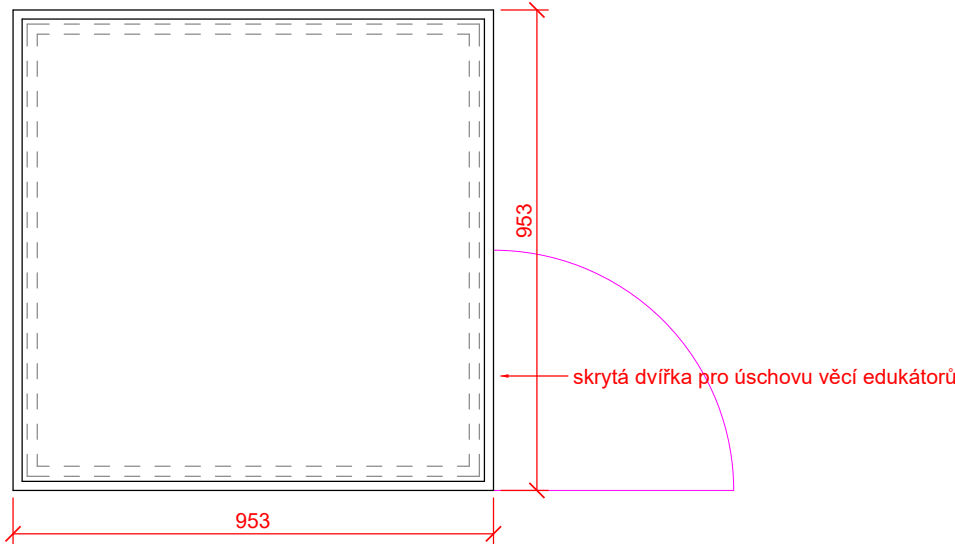

Materiál:
MDF deska, bezpečnostní lepené sklo.

POZNÁMKA:
Výkres nenahrazuje dílenskou dokumentaci
Vykresleno tvarové řešení se základními rozměry a specifikací materiálů.
Přesné rozměry nutno zaměřit na stavbě.
Před zahájením výroby budou předloženy dílenské výkresy, případně vzorky
materiálů a provedení ke schválení architektem.

st.dio s.r.o.
Přímáská 362, 348 02 Bor

ST DIO

Vypracoval: Ing. arch. Miroslav Kukrál
tel: 731 435 113, kukral@stdio.cz

Název akce:
Expozice Muzea východních Čech v Hradci Králové v tzv. Vrbenského kasárnách

Místo:
Vrbenského kasárna, Československé armády 333/37, 500 03 Hradec Králové






Zadavatel:
Královéhradecký kraj, Pivovarské nám. 1245, 500 03 Hradec Králové

Výkres: **M2/02 Vitrína VE 2/03**

Měřítko: 1:15
Formát: A3
Stupeň dokumentace: DRE

Datum:
14.03. 2023

Číslo výkresu:
C.8

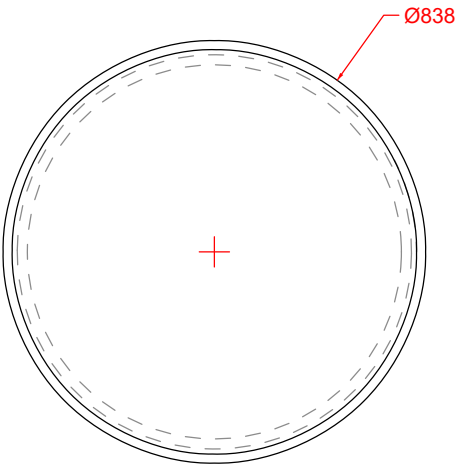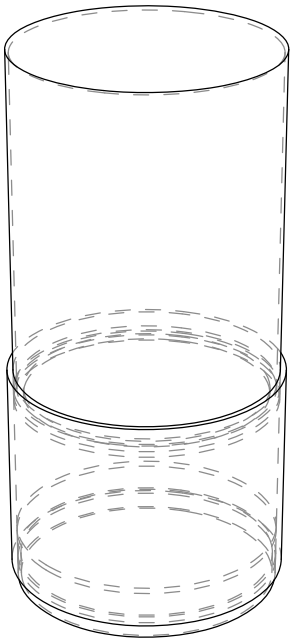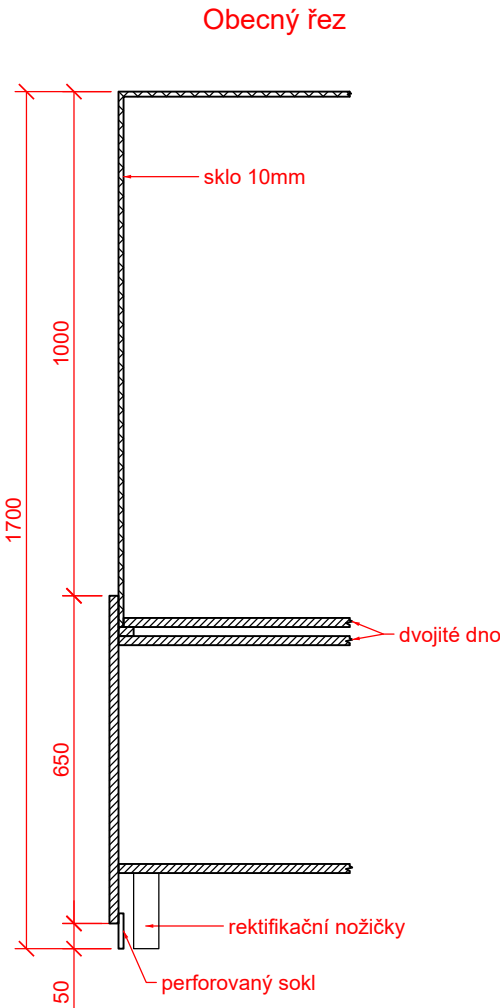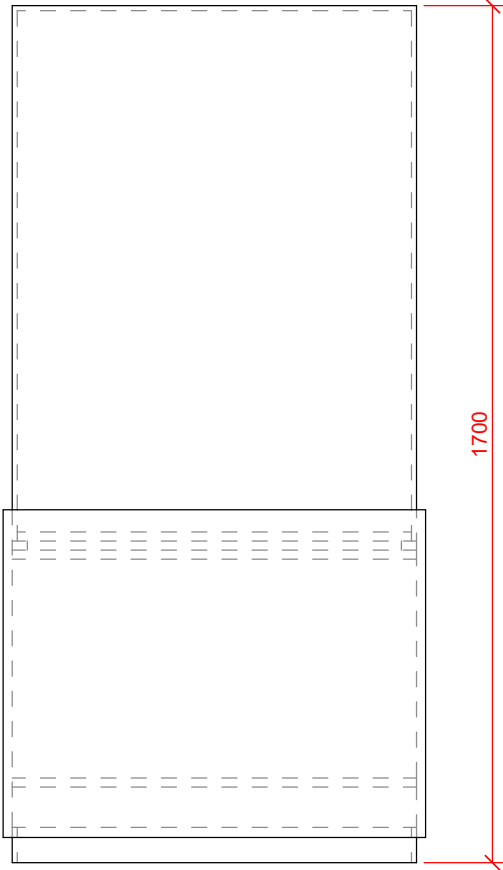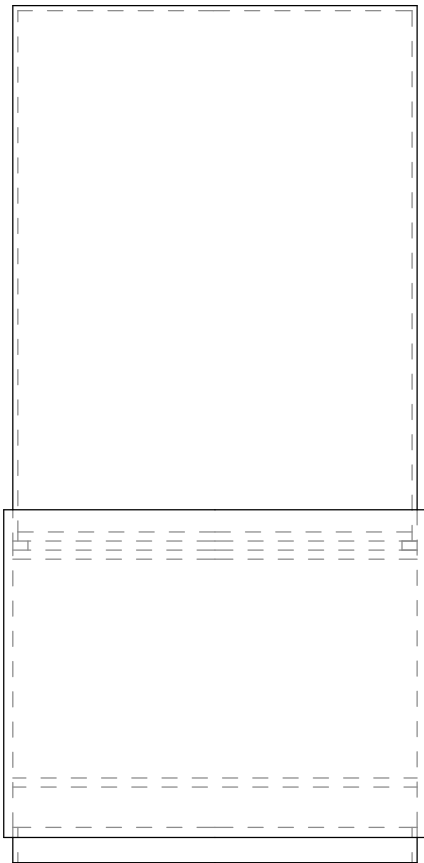

Materiál:
MDF deska, bezpečnostní lepené sklo.

POZNÁMKA:
Výkres nenahrazuje dílenskou dokumentaci
Vykresleno tvarové řešení se základními rozměry a specifikací materiálů.
Přesné rozměry nutno zaměřit na stavbě.
Před zahájením výroby budou předloženy dílenské výkresy, případně vzorky materiálů a provedení ke schválení architektem.

st.dio s.r.o.
Přímá 362, 348 02 Bor

ST DIO

Vypracoval: Ing. arch. Miroslav Kukrál
tel: 731 435 113, kukral@stdio.cz

Název akce:
Expozice Muzea východních Čech v Hradci Králové v tzv. Vrbenského kasárnách

Místo:
Vrbenského kasárna, Československé armády 333/37, 500 03 Hradec Králové


Zadavatel:
Královéhradecký kraj, Pivovarské nám. 1245, 500 03 Hradec Králové

Výkres: M2/02 Vitrína VE 2/04


Měřítko: 1:15
Formát: A3
Stupeň dokumentace: DRE

Datum:
14.03. 2023


Číslo výkresu:
C.9

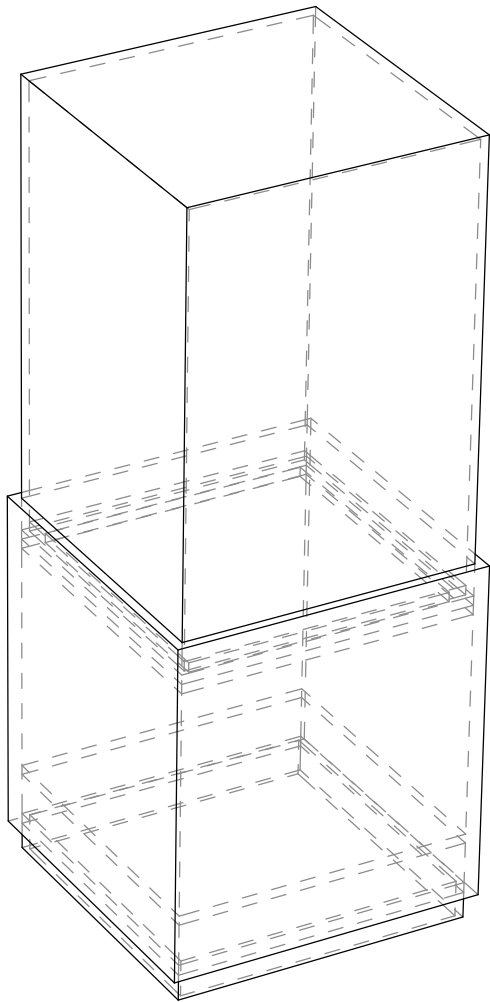


Pohled zprava

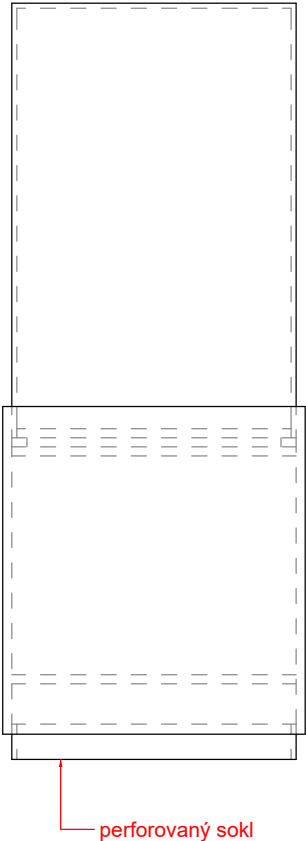

Pohled čelní

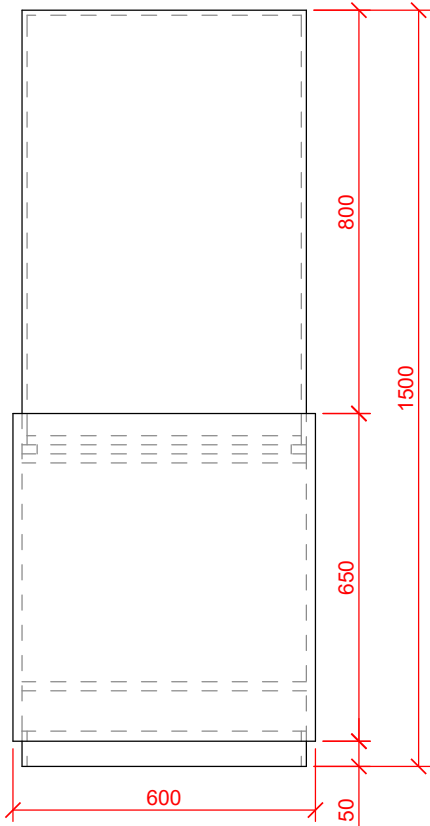

Pohled shora

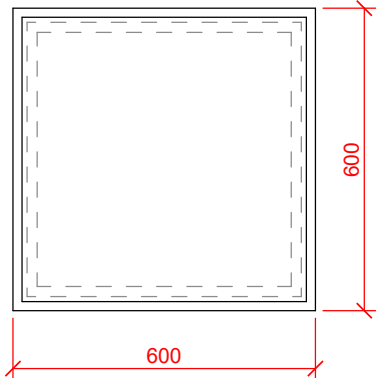

Materiál:
MDF deska, bezpečnostní lepené sklo.


POZNÁMKA:
Výkres nenahrazuje dílenskou dokumentaci
Vykresleno tvarové řešení se základními rozměry a specifikací materiálů.
Přesné rozměry nutno zaměřit na stavbě.
Před zahájením výroby budou předloženy dílenské výkresy, případně vzorky
materiálů a provedení ke schválení architektem.

st.dio s.r.o. Přímá 362, 348 02 Bor		ST DIO
Vypracoval: Ing. arch. Miroslav Kukrál tel: 731 435 113, kukral@stdio.cz		
Název akce: Expozice Muzea východních Čech v Hradci Králové v tzv. Vrbenského kasárnách		
Místo: Vrbenského kasárna, Československé armády 333/37, 500 03 Hradec Králové		
Zadavatel: Královéhradecký kraj, Pivovarské nám. 1245, 500 03 Hradec Králové		
Výkres: M2/03 Vitrína VE 2/05		
Měřítko: 1:15 Formát: A3 Stupeň dokumentace: DRE	Datum: 14.03. 2023	Číslo výkresu: C.10


M2/01 Vitrína VP 2/05

VP 2/05


Pohled zprava

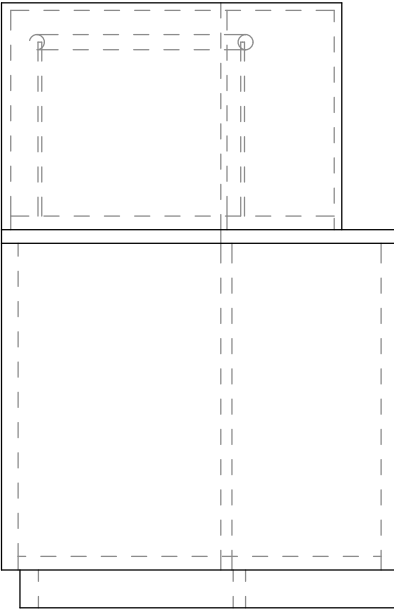

Pohled čelní

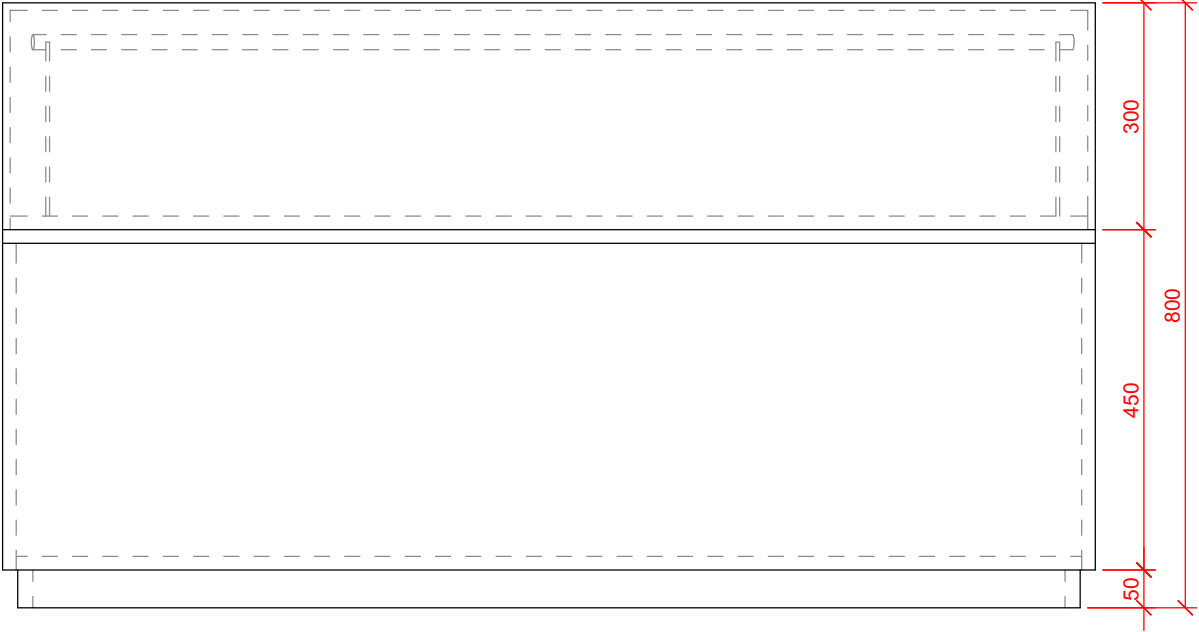

řez-A

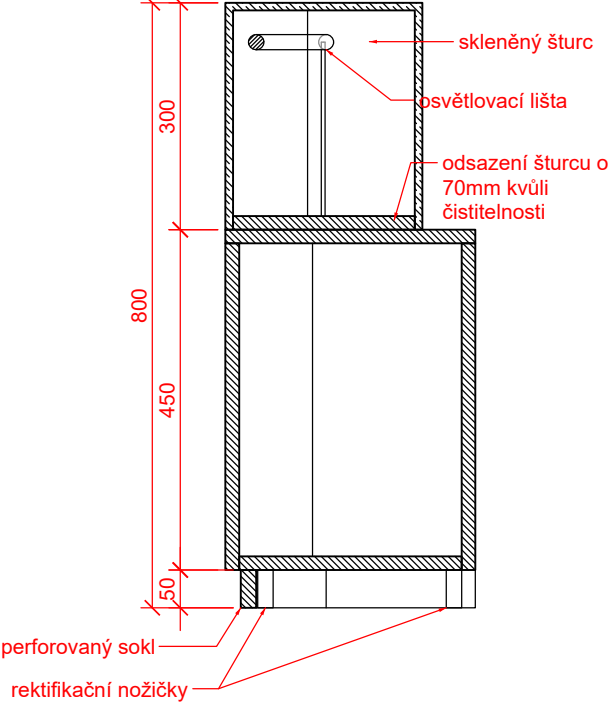

Materiál:
MDF deska, šturc lepený z bezpečnostního lepeného skla, zajištěný (uzamčený) k soklu otvory ve šturcu šrouby v černé barvě.

POZNÁMKA:
Výkres nenahrazuje dílenskou dokumentaci
Vykresleno tvarové řešení se základními rozměry a specifikací materiálů.
Přesné rozměry nutno zaměřit na stavbě.
Před zahájením výroby budou předloženy dílenské výkresy, případně vzorky materiálů a provedení ke schválení architektem.

st.dio s.r.o.
Přimská 362, 348 02 Bor

Vypracoval: Ing. arch. Miroslav Kukrál
tel: 731 435 113, kukral@stdio.cz

ST DIO

Název akce:
Expozice Muzea východních Čech v Hradci Králové v tzv. Vrbenského kasárnách

Místo:
Vrbenského kasárna, Československé armády 333/37, 500 03 Hradec Králové




Zadavatel:
Královéhradecký kraj, Pivovarské nám. 1245, 500 03 Hradec Králové

Výkres:
M2/01 Vitrína VP 2/05





Měřítko: 1:10
Formát: A3
Stupeň dokumentace: DRE

Datum:
14.03. 2023

Číslo výkresu:
C.11

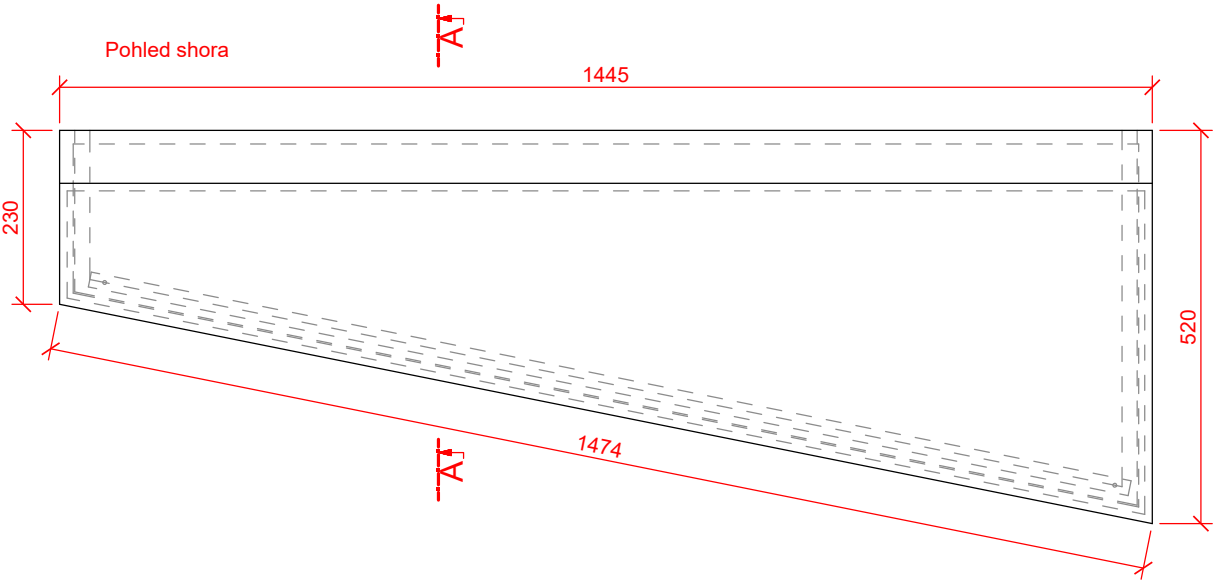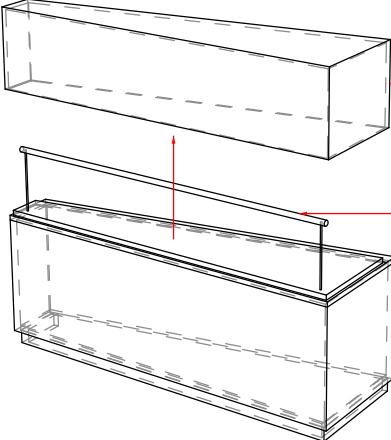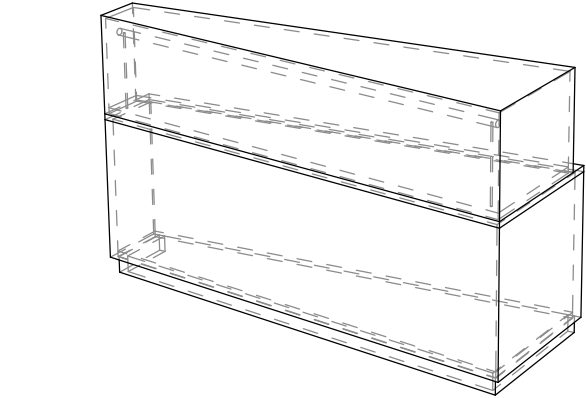

M2/01 Vitríny VP 2/01-05

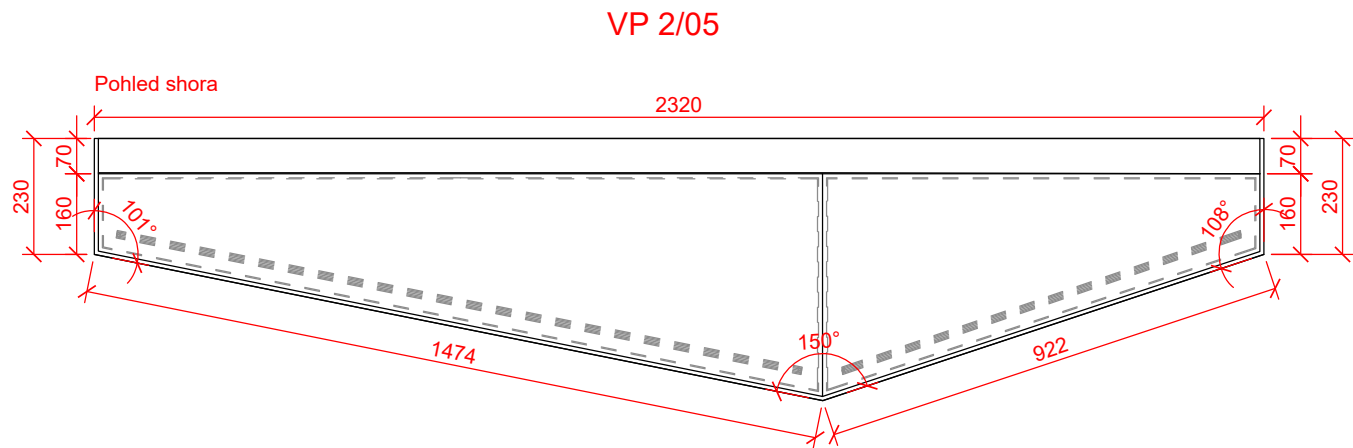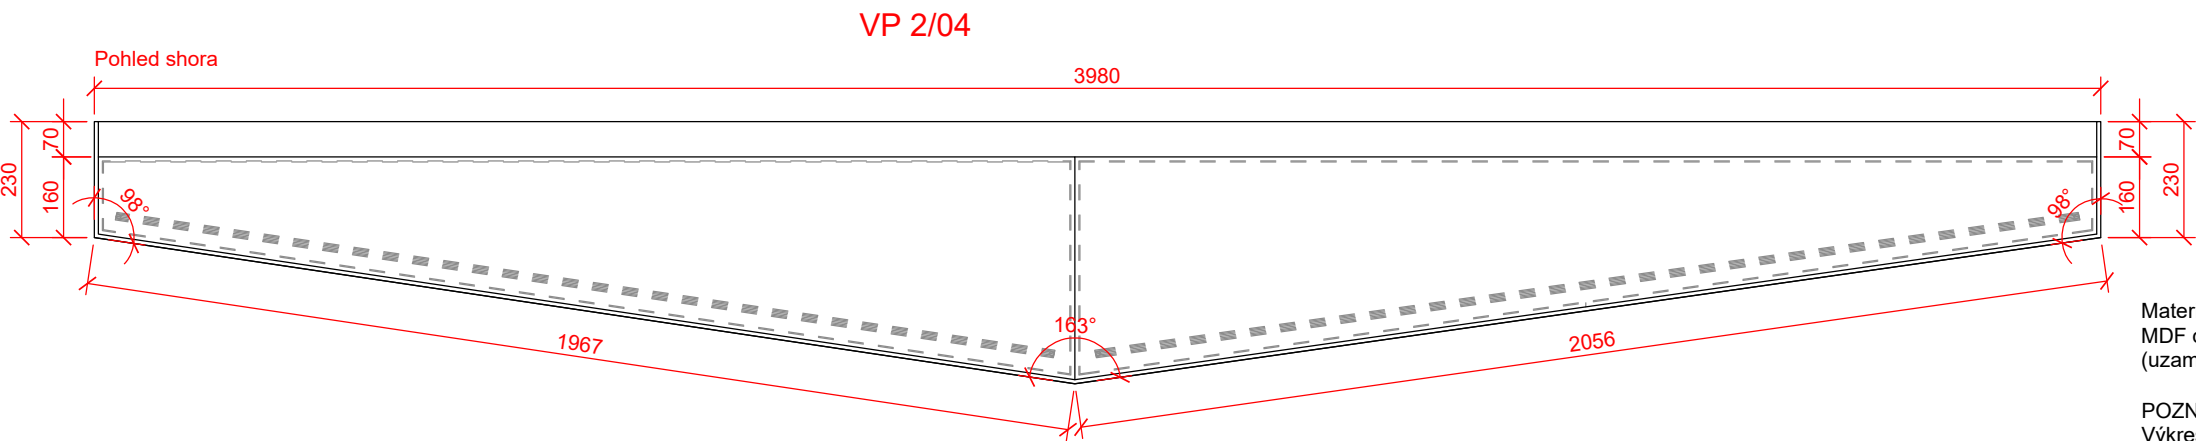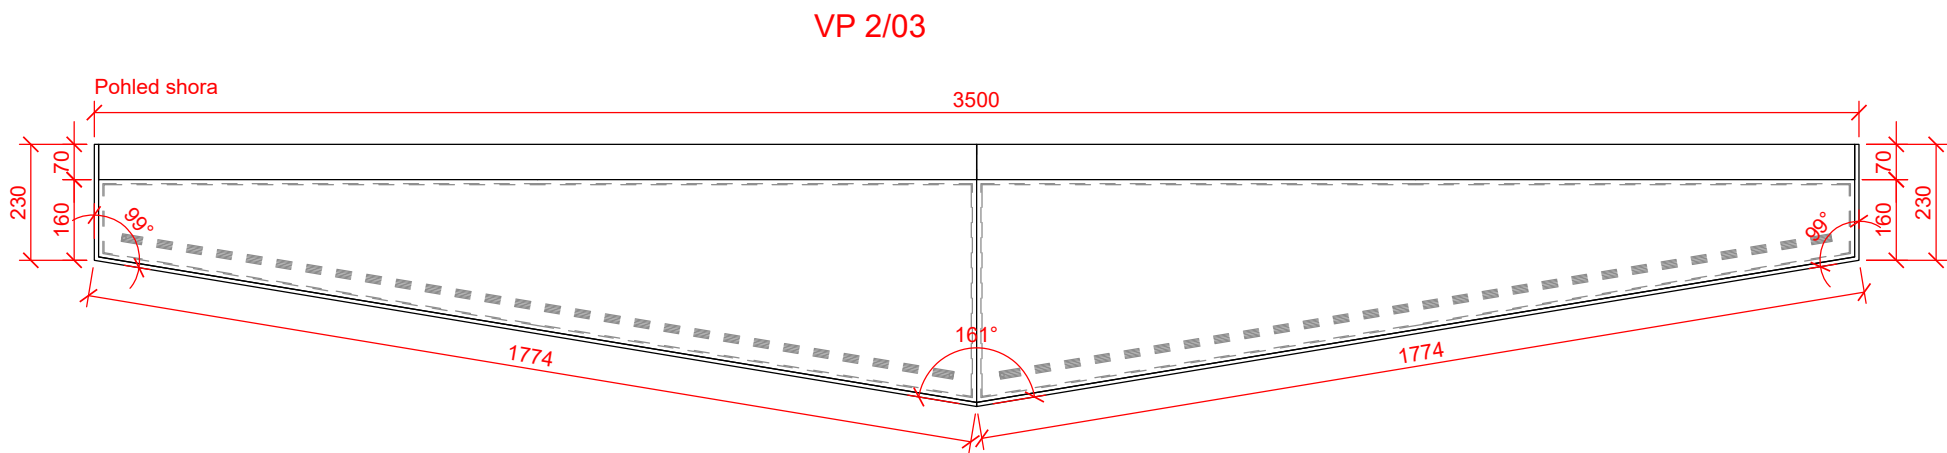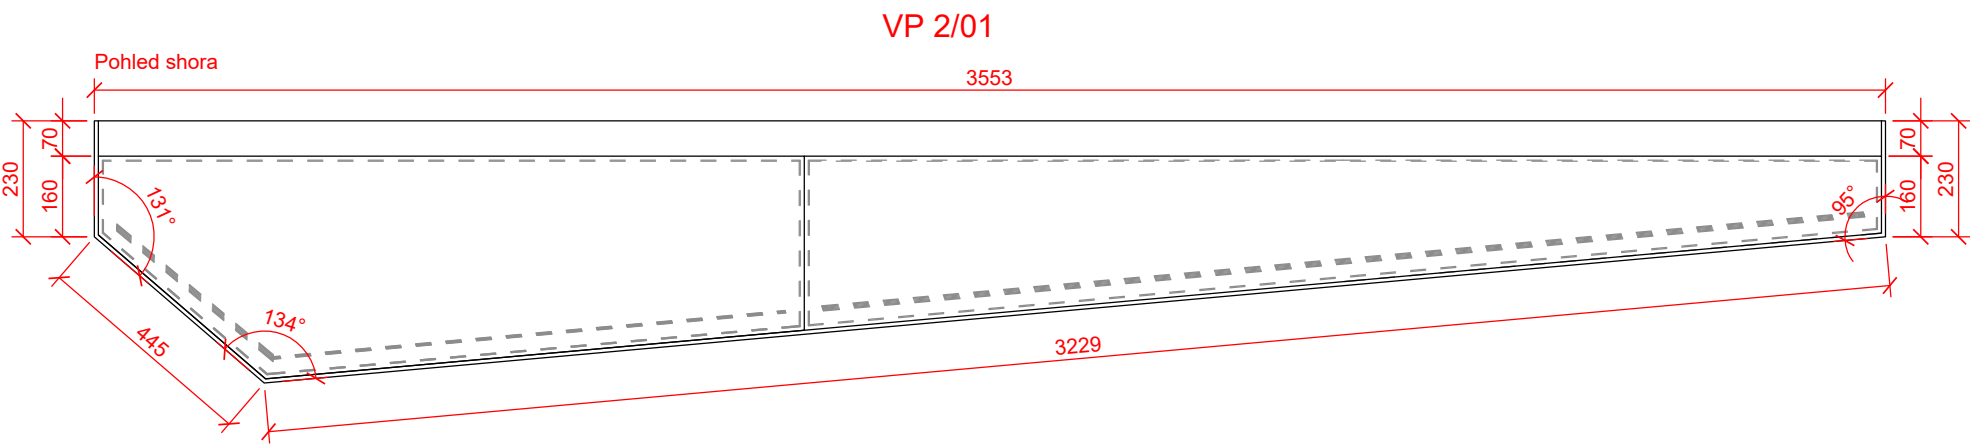

Materiál:
MDF deska, šturc lepený z bezpečnostního lepeného skla, zajištěný
(uzamčený) k soklu otvory ve šturcu šrouby v černé barvě.

POZNÁMKA:
Výkres nenahrazuje dílenskou dokumentaci
Vykresleno tvarové řešení se základními rozměry a specifikací materiálů.
Přesné rozměry nutno zaměřit na stavbě.
Před zahájením výroby budou předloženy dílenské výkresy, případně vzorky
materiálů a provedení ke schválení architektem.

st.dio s.r.o.
Přímáská 362, 348 02 Bor

ST DIO

Vypracoval: Ing. arch. Miroslav Kukrál
tel: 731 435 113, kukral@stdio.cz

Název akce:
Expozice Muzea východních Čech v Hradci Králové v tzv. Vrbenského kasárnách

Místo:
Vrbenského kasárna, Československé armády 333/37, 500 03 Hradec Králové

Zadavatel:
Královéhradecký kraj, Pivovarské nám. 1245, 500 03 Hradec Králové

Výkres: M2/01 Vitríny VP 2/01-05


Měřítko: 1:15
Formát: A3
Stupeň dokumentace: DRE

Datum:
14.03. 2023


Číslo výkresu:
C.12

M2/02 Vitrína VS 2/01



Pohled zprava

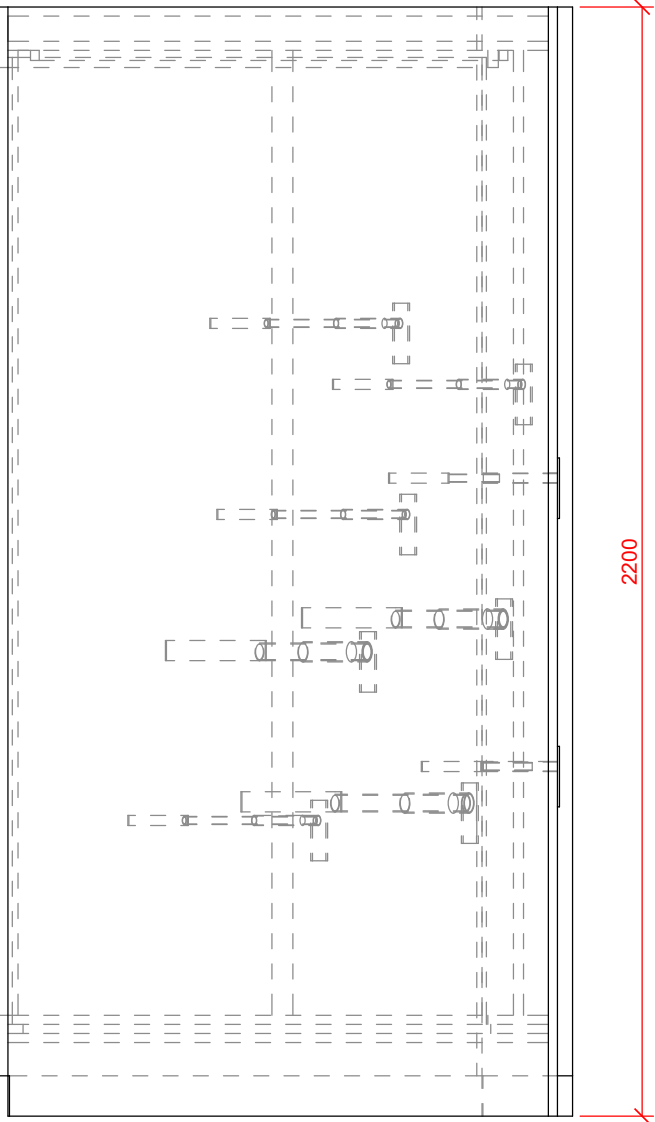


Pohled čelní

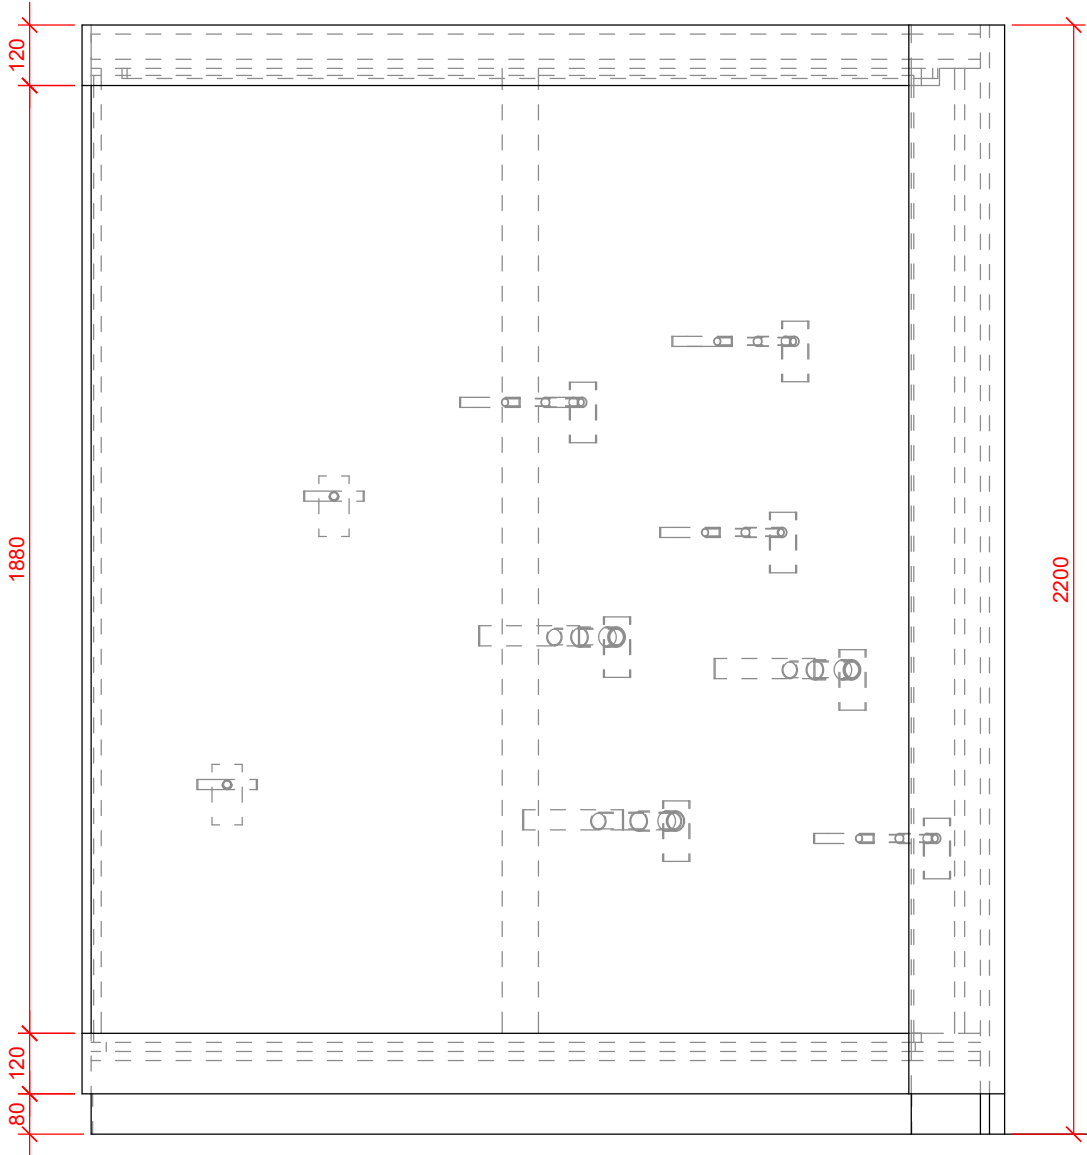

řez-A

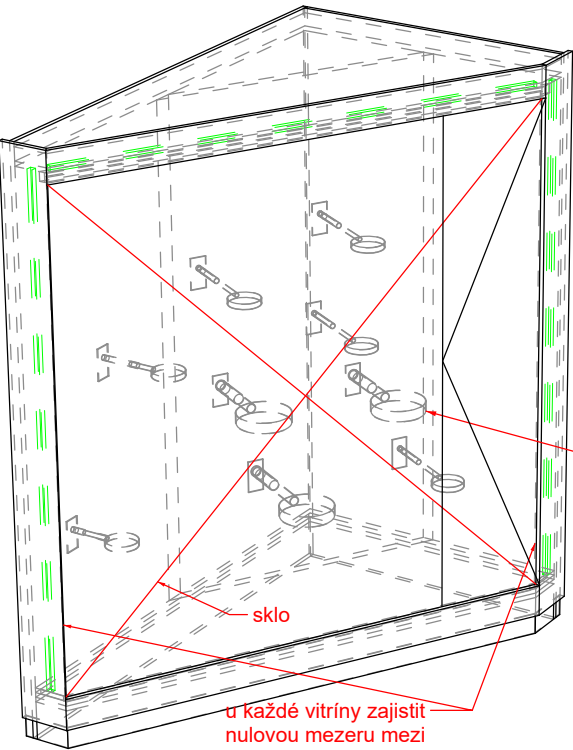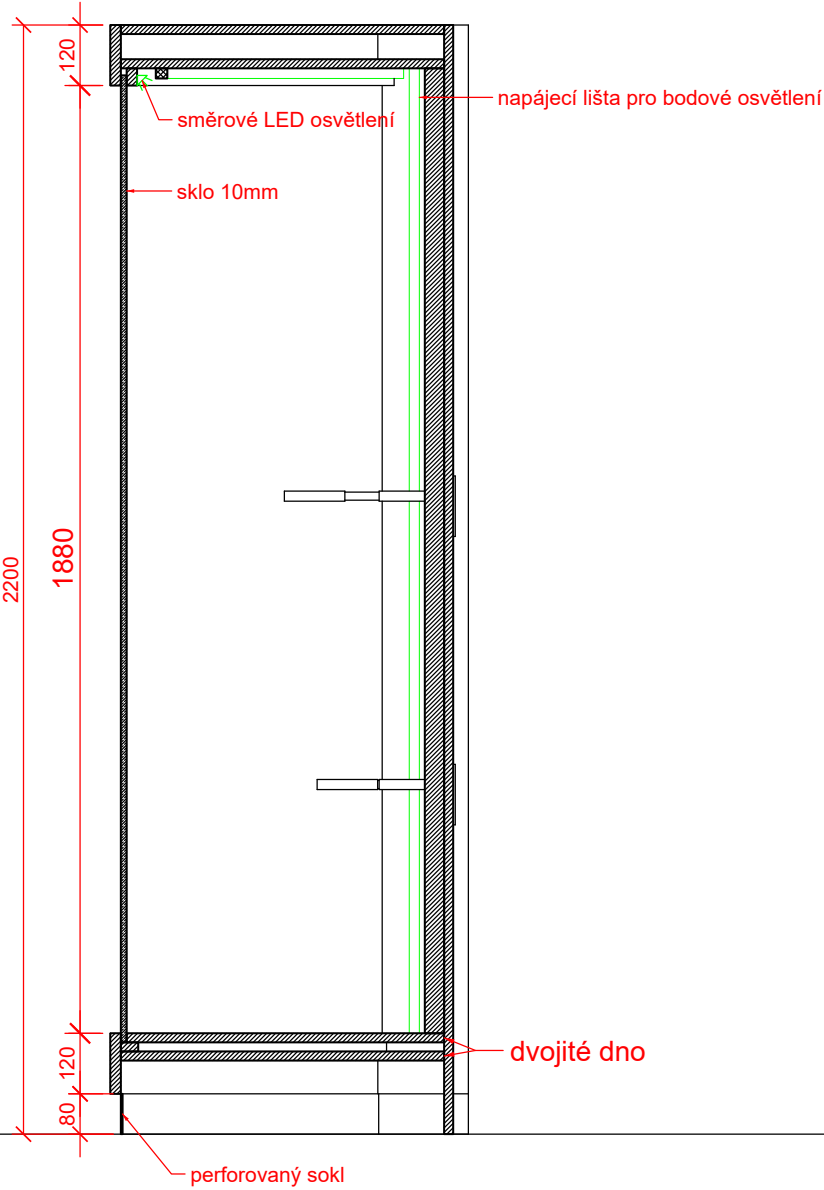

Pohled shora

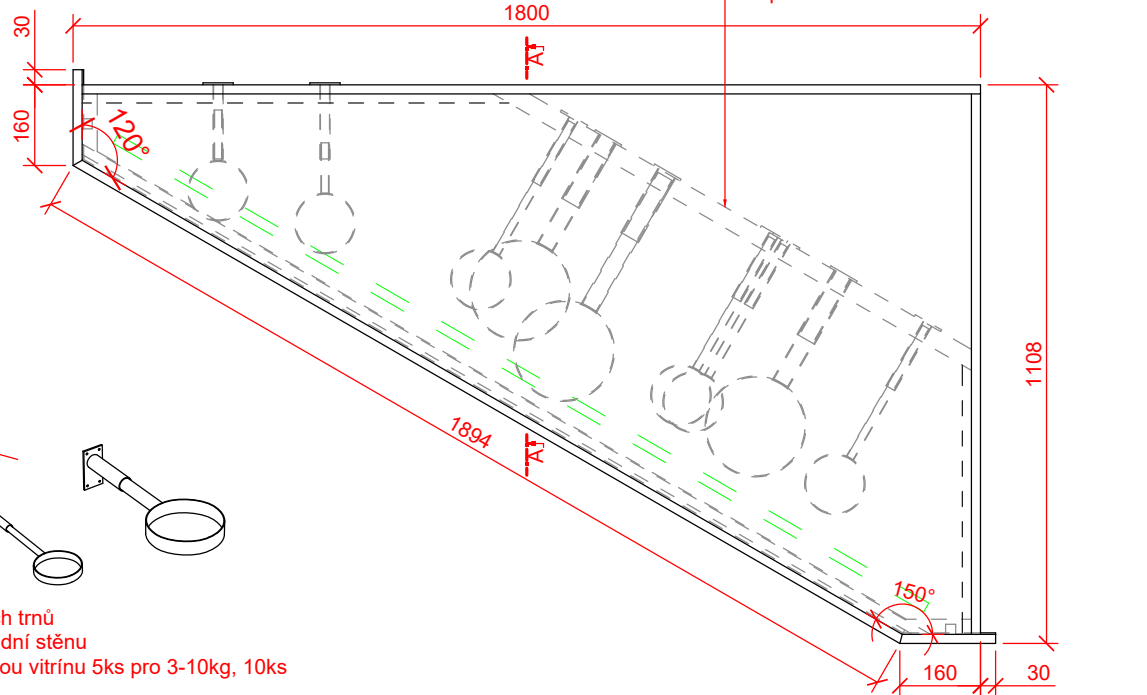

Návrh vynášecích trnů
-kotveno přes zadní stěnu
-pro každou velkou vitrínu 5ks pro 3-10kg, 10ks pro 0-3kg

Materiál:
MDF deska, vnitřní konstrukce KVH/DTD, bezpečnostní lepené sklo, otevíravá. Zesílená záda pro kotvení vynášecích trnů. Únosnost vitríny 100kg/m2.
POZNÁMKA:
Výkres nenahrazuje dílenskou dokumentaci
Vykresleno tvarové řešení se základními rozměry a specifikací materiálů.
Přesné rozměry nutno zaměřit na stavbě.
Před zahájením výroby budou předloženy dílenské výkresy, případně vzorky materiálů a provedení ke schválení architektem.

st.dio s.r.o.
Přímáská 362, 348 02 Bor

Vypracoval: Ing. arch. Miroslav Kukrál
tel: 731 435 113, kukral@stdio.cz

Název akce:
Expozice Muzea východních Čech v Hradci Králové v tzv. Vrbenského kasárnách

Místo:
Vrbenského kasárna, Československé armády 333/37, 500 03 Hradec Králové

Zadavatel:
Královéhradecký kraj, Pivovarské nám. 1245, 500 03 Hradec Králové

Výkres:
M2/02 Vitrína VS 2/01


Měřítko: 1:15
Formát: A3
Stupeň dokumentace: DRE

Datum:
14.03. 2023



Číslo výkresu:
C.13

ST DIO

M2/02 Vitríny VS 2/01-03



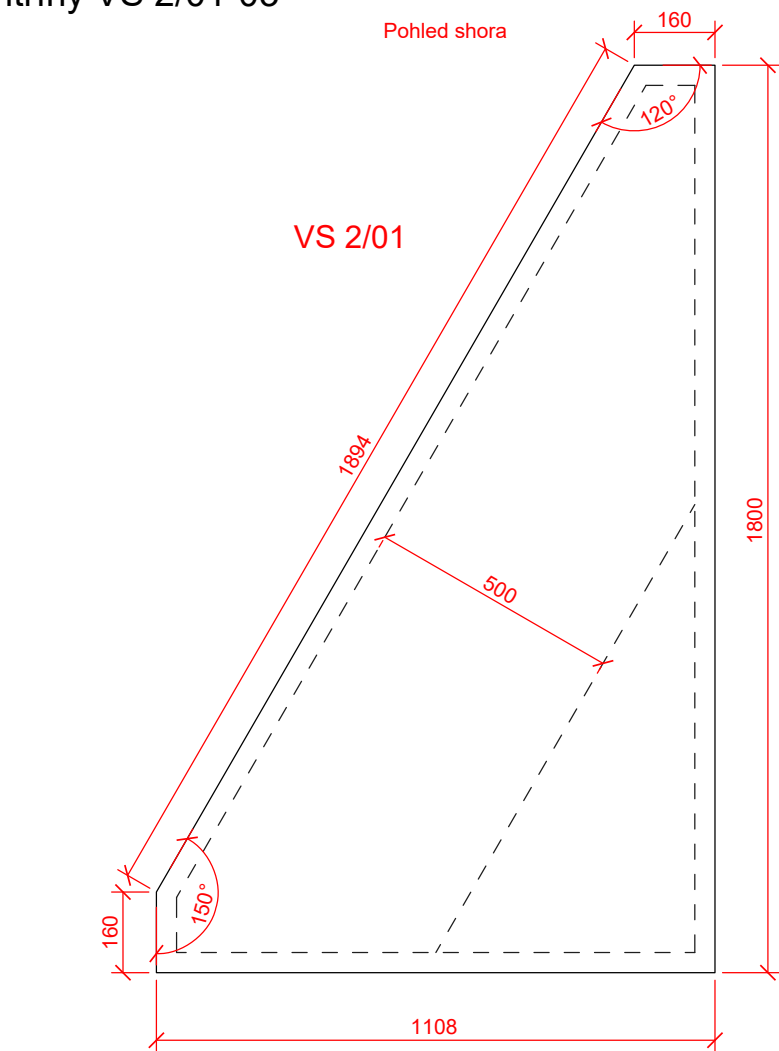


VS 2/02

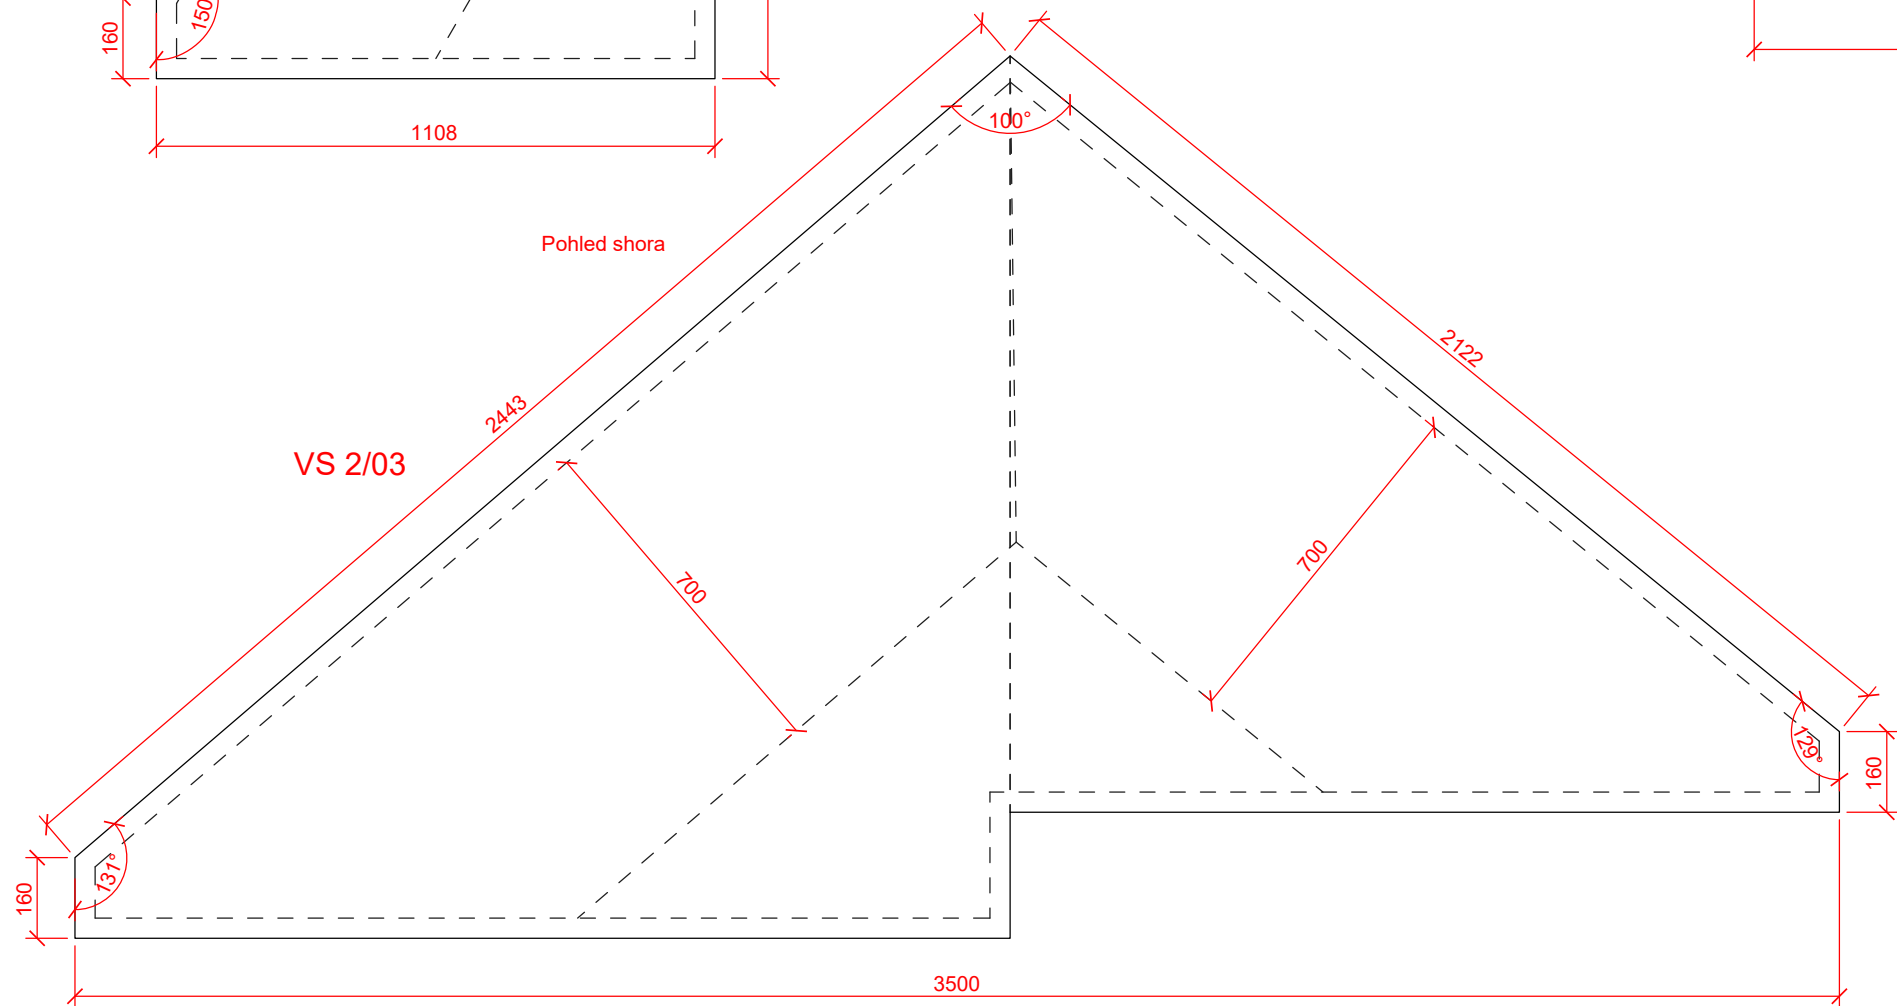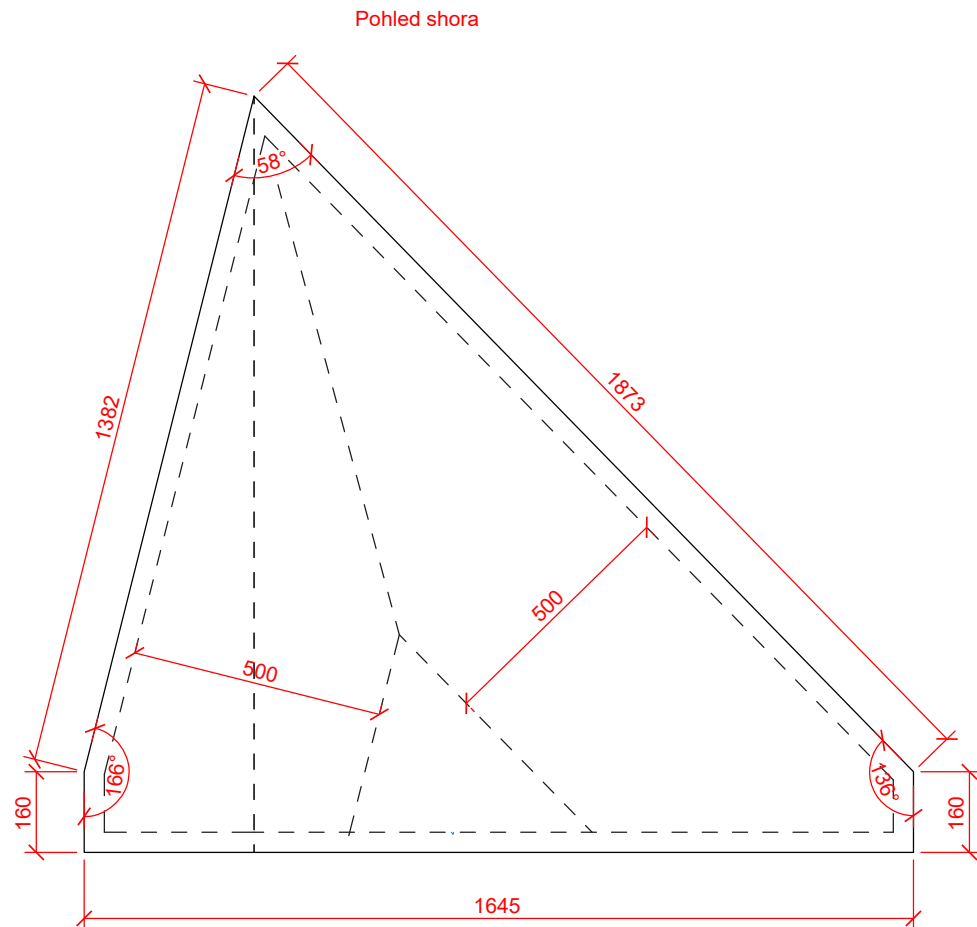


Materiál:
MDF deska, vnitřní konstrukce KVH/DTD, bezpečnostní lepené sklo, otevíravá. Zesílená záda pro kotvení vynášecích trnů. Únosnost vitríny 100kg/m2.
POZNÁMKA:
Výkres nenahrazuje dílenskou dokumentaci
Vykresleno tvarové řešení se základními rozměry a specifikací materiálů.
Přesné rozměry nutno zaměřit na stavbě.
Před zahájením výroby budou předloženy dílenské výkresy, případně vzorky materiálů a provedení ke schválení architektem.

st.dio s.r.o. Přimdská 362, 348 02 Bor		ST DIO
Vypracoval: Ing. arch. Miroslav Kukrál tel: 731 435 113, kukral@stdio.cz		
Název akce: Expozice Muzea východních Čech v Hradci Králové v tzv. Vrbenského kasárnách		
Místo: Vrbenského kasárna, Československé armády 333/37, 500 03 Hradec Králové		
Zadavatel: Královéhradecký kraj, Pivovarské nám. 1245, 500 03 Hradec Králové		
Výkres: M2/02 Vitríny VS 2/01-03		
Měřítko: 1:15 Formát: A3 Stupeň dokumentace: DRE	Datum: 14.03. 2023	Číslo výkresu: C.14

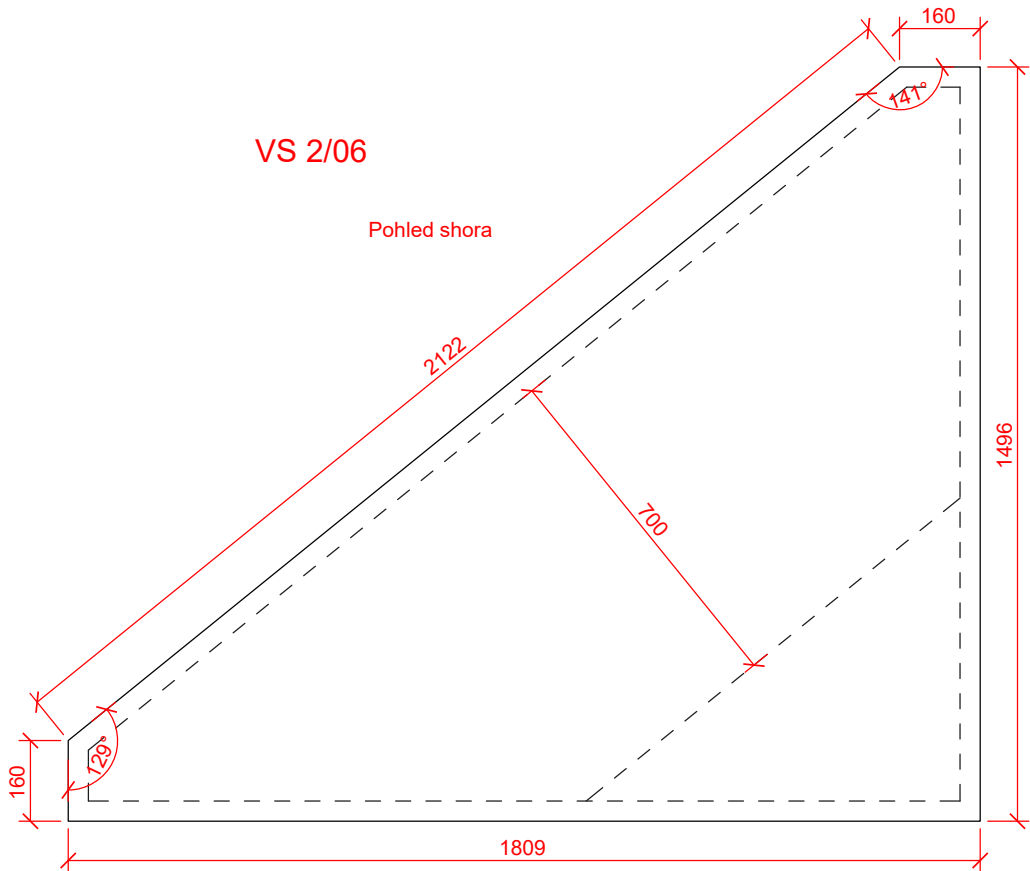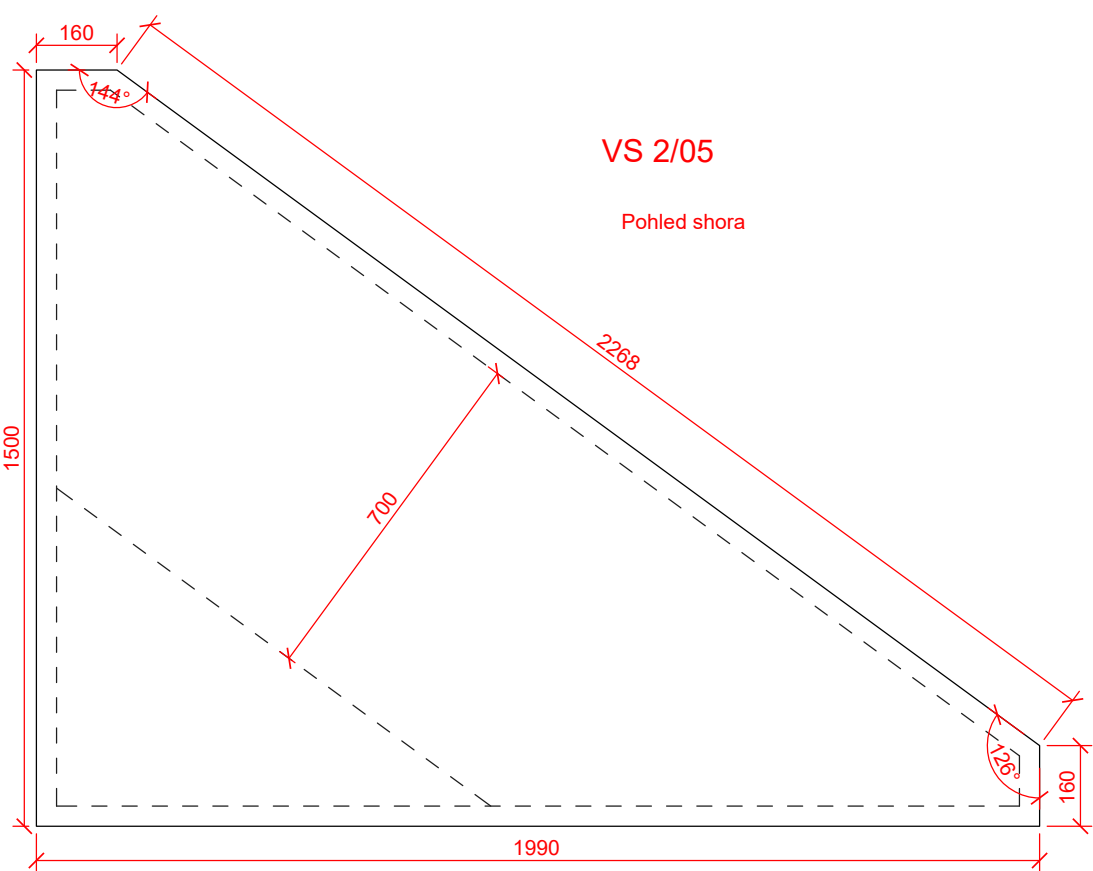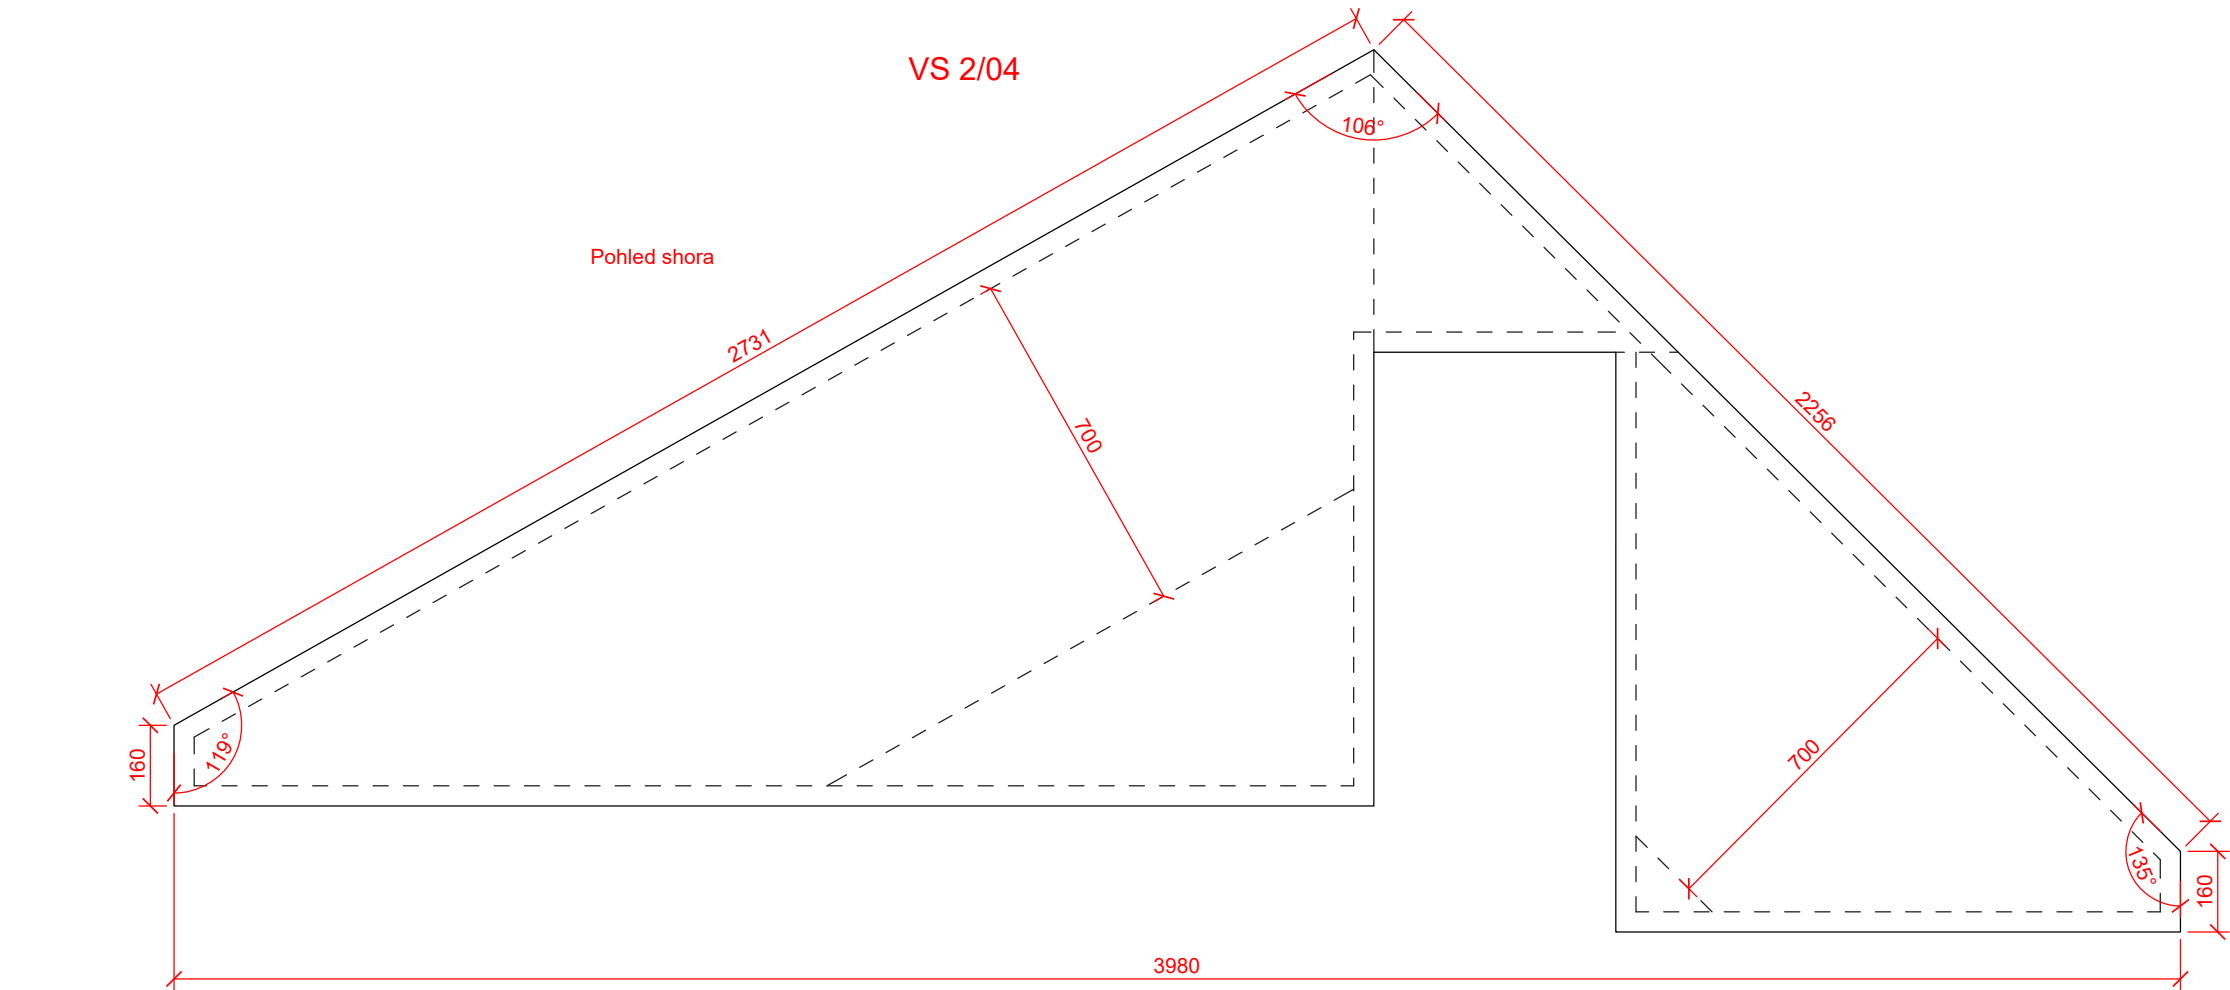


<p>Materiál: MDF deska, vnitřní konstrukce KVH/DTD, bezpečnostní lepené sklo, otevíravá. Zesílená záda pro kotvení vynášecích trnů. Únosnost vitríny 100kg/m2.</p> <p>POZNÁMKA: Výkres nenahrazuje dílenskou dokumentaci Vykresleno tvarové řešení se základními rozměry a specifikací materiálů. Přesné rozměry nutno zaměřit na stavbě. Před zahájením výroby budou předloženy dílenské výkresy, případně vzorky materiálů a provedení ke schválení architektem.</p>		
<p>st.dio s.r.o. Přímáská 362, 348 02 Bor</p> <p>Vypracoval: Ing. arch. Miroslav Kukral tel: 731 435 113, kukral@stdio.cz</p>		<p>ST DIO</p>
<p>Název akce: Expozice Muzea východních Čech v Hradci Králové v tzv. Vrbenského kasárnách</p> <p>Místo: Vrbenského kasárna, Československé armády 333/37, 500 03 Hradec Králové</p> <p>Zadavatel: Královéhradecký kraj, Pivovarské nám. 1245, 500 03 Hradec Králové</p>		
<p>Výkres: M2/02,03 Vitríny VS 2/04-06</p>		
<p>Měřítko: 1:15 Formát: A3 Stupeň dokumentace: DRE</p>	<p>Datum: 14.03. 2023</p>	<p>Číslo výkresu: C.15</p>


M2/03 Vitrína VS 2/07

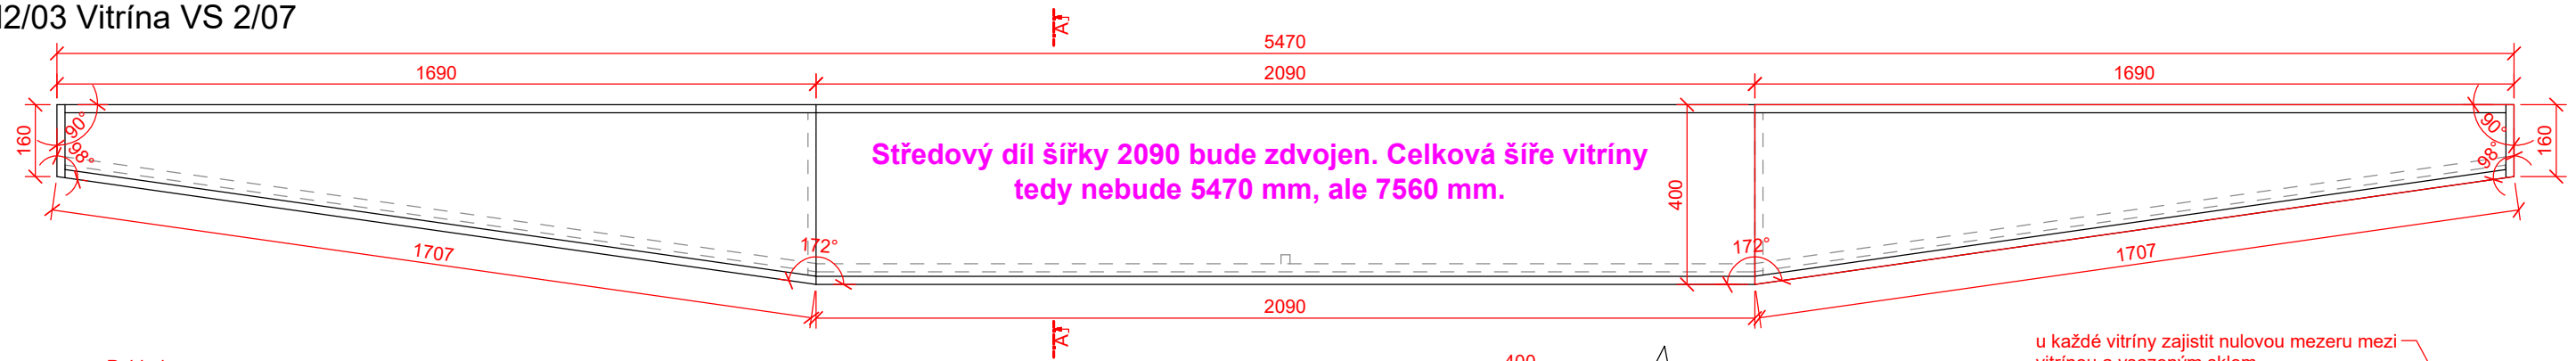



Pohled zprava

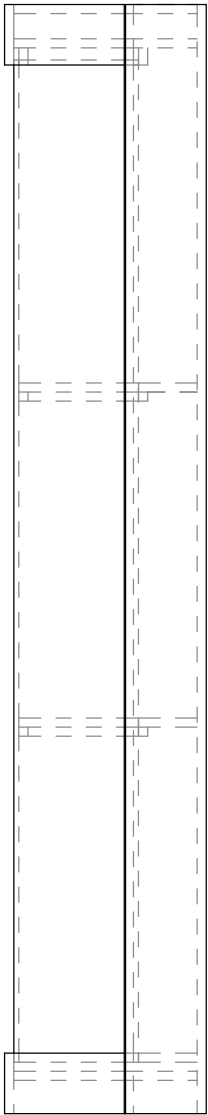


Pohled čelní

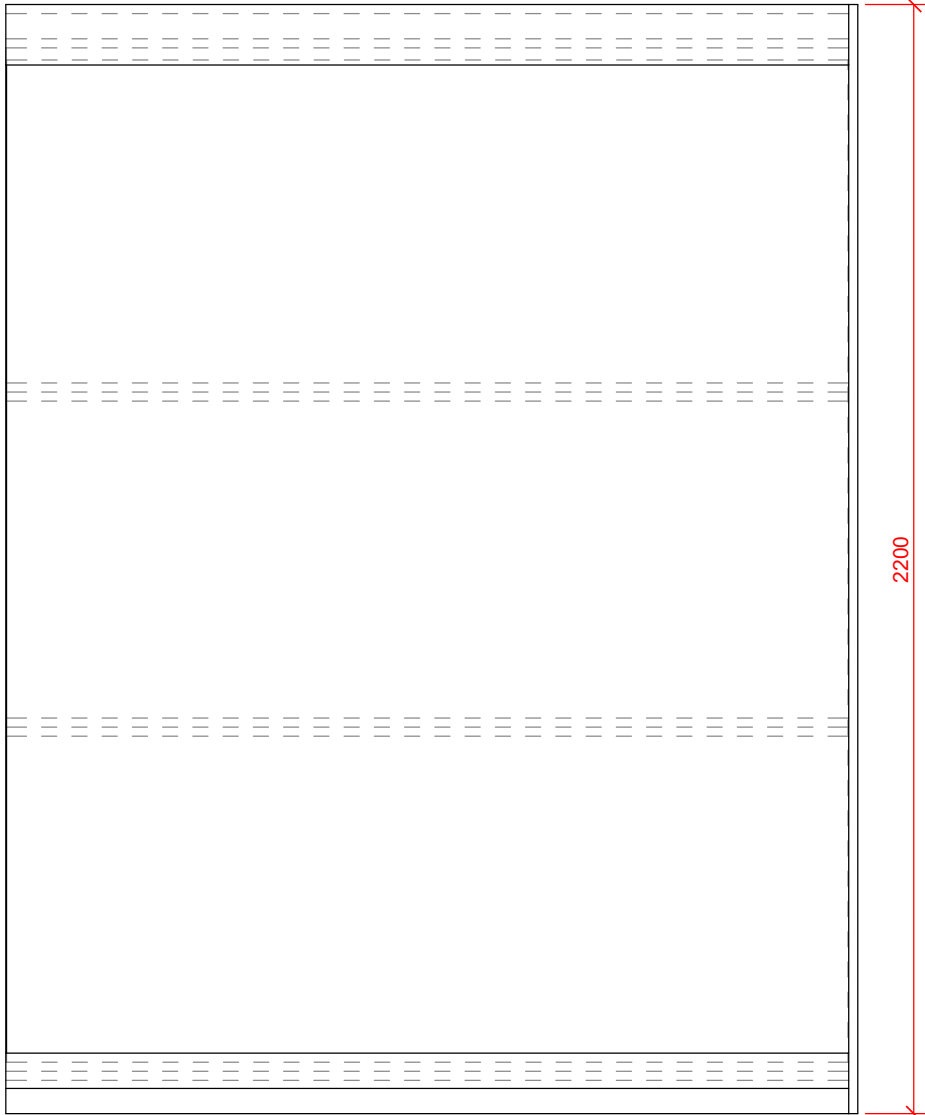

Pohled shora

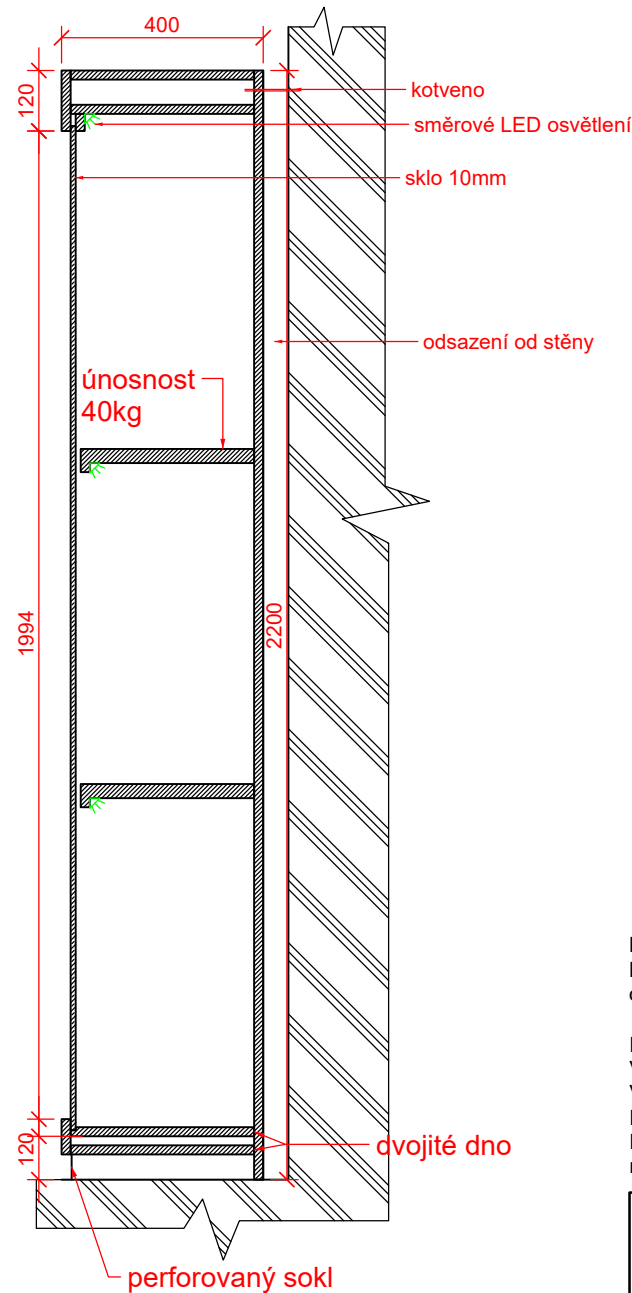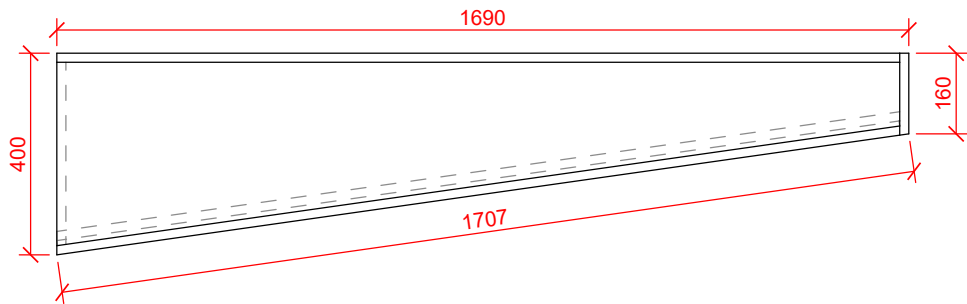

u každé vitríny zajistit nulovou mezeru mezi vitrinou a vsazeným sklem



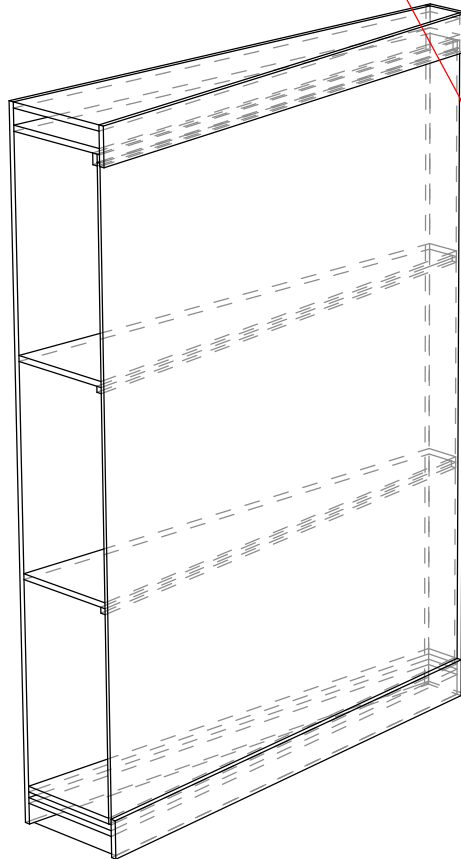


Materiál:
MDF deska, vnitřní konstrukce KVH/DTD, bezpečnostní lepené sklo, otevíravá. Ve střední části jekl 20x20 jako sloupek podporující horní část

POZNÁMKA:
Výkres nenahrazuje dílenskou dokumentaci
Vykresleno tvarové řešení se základními rozměry a specifikací materiálů.
Přesné rozměry nutno zaměřit na stavbě.
Před zahájením výroby budou předloženy dílenské výkresy, případně vzorky materiálů a provedení ke schválení architektem.

st.dio s.r.o. Přimská 362, 348 02 Bor		
Vypracoval: Ing. arch. Miroslav Kukrál tel: 731 435 113, kukral@stdio.cz		
Název akce: Expozice Muzea východních Čech v Hradci Králové v tzv. Vrbenského kasárnách		
Místo: Vrbenského kasárna, Československé armády 333/37, 500 03 Hradec Králové		
Zadavatel: Královéhradecký kraj, Pivovarské nám. 1245, 500 03 Hradec Králové		
Výkres: M2/03 Vitrína VS 2/07 REVIZE 10. 02. 2025		
Měřítko: 1:15 Formát: A3 Stupeň dokumentace: DRE	Datum: 10. 02. 2025	Číslo výkresu: C.16

M2/02 Vitríny VD 2/01-04

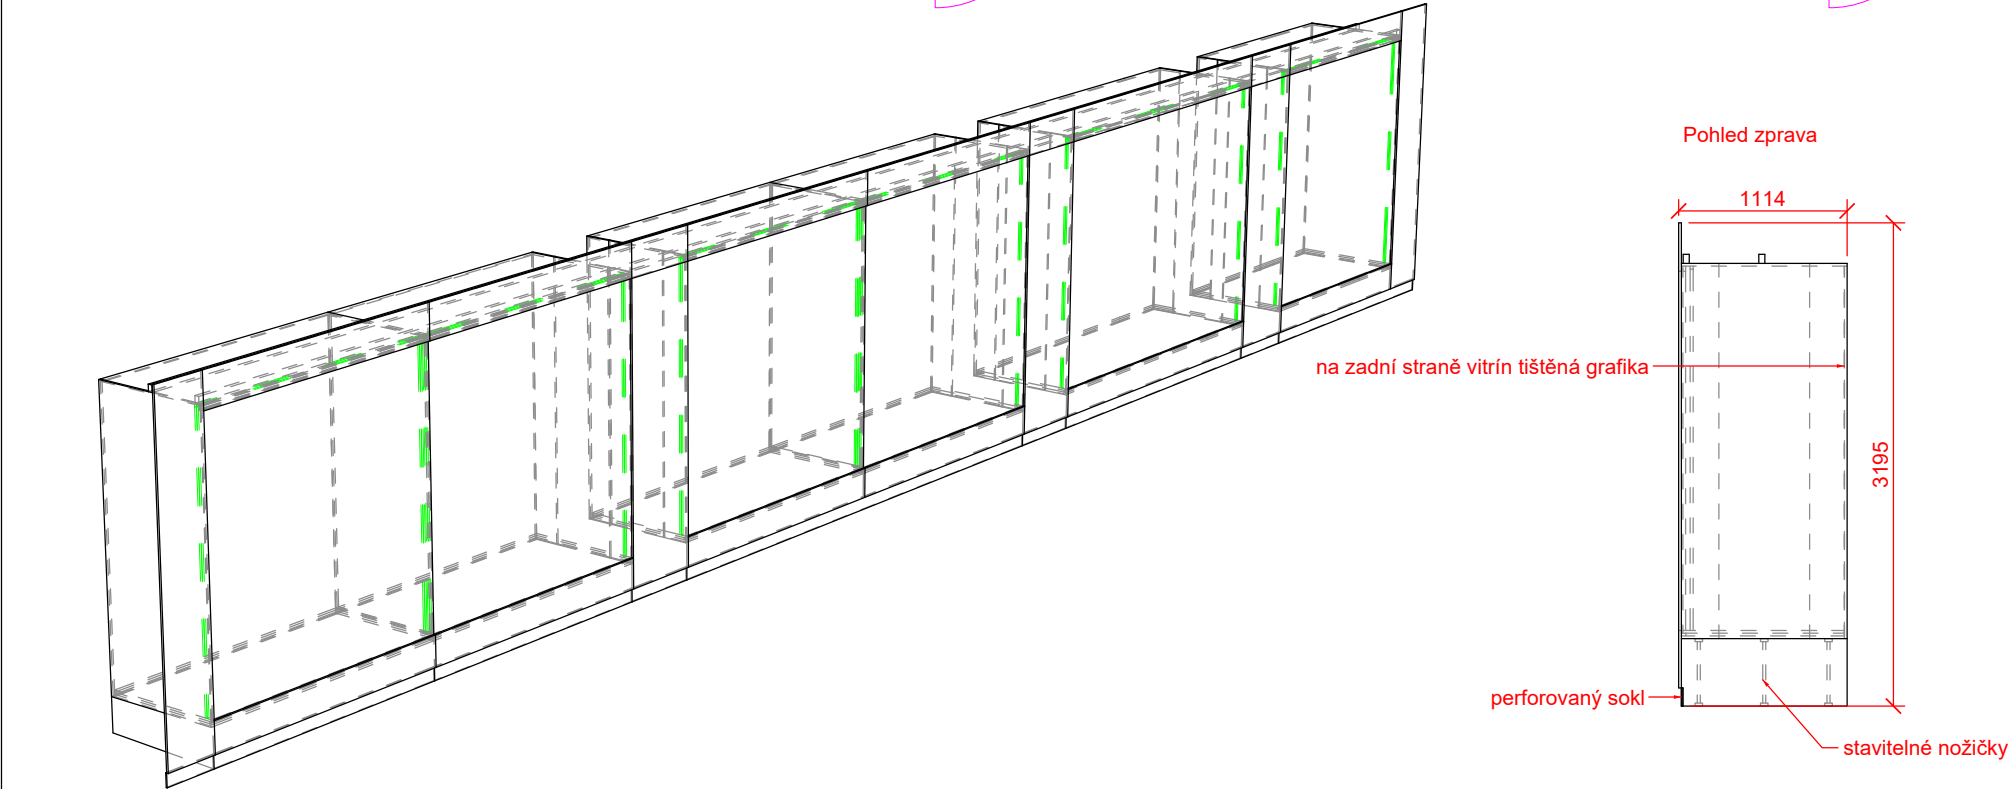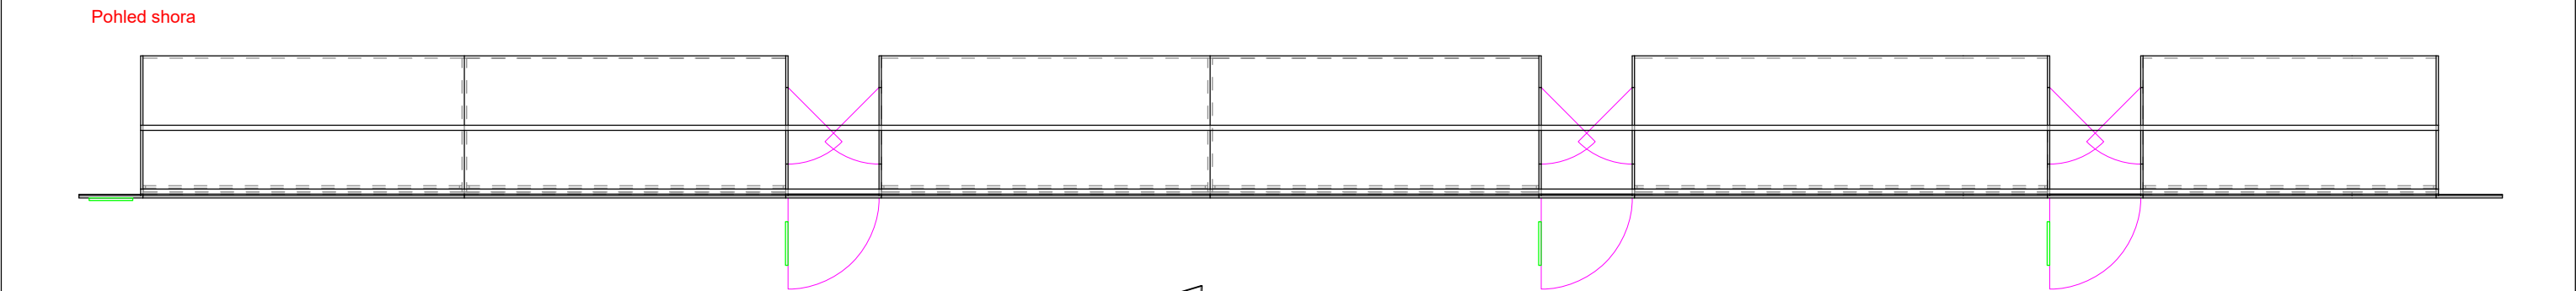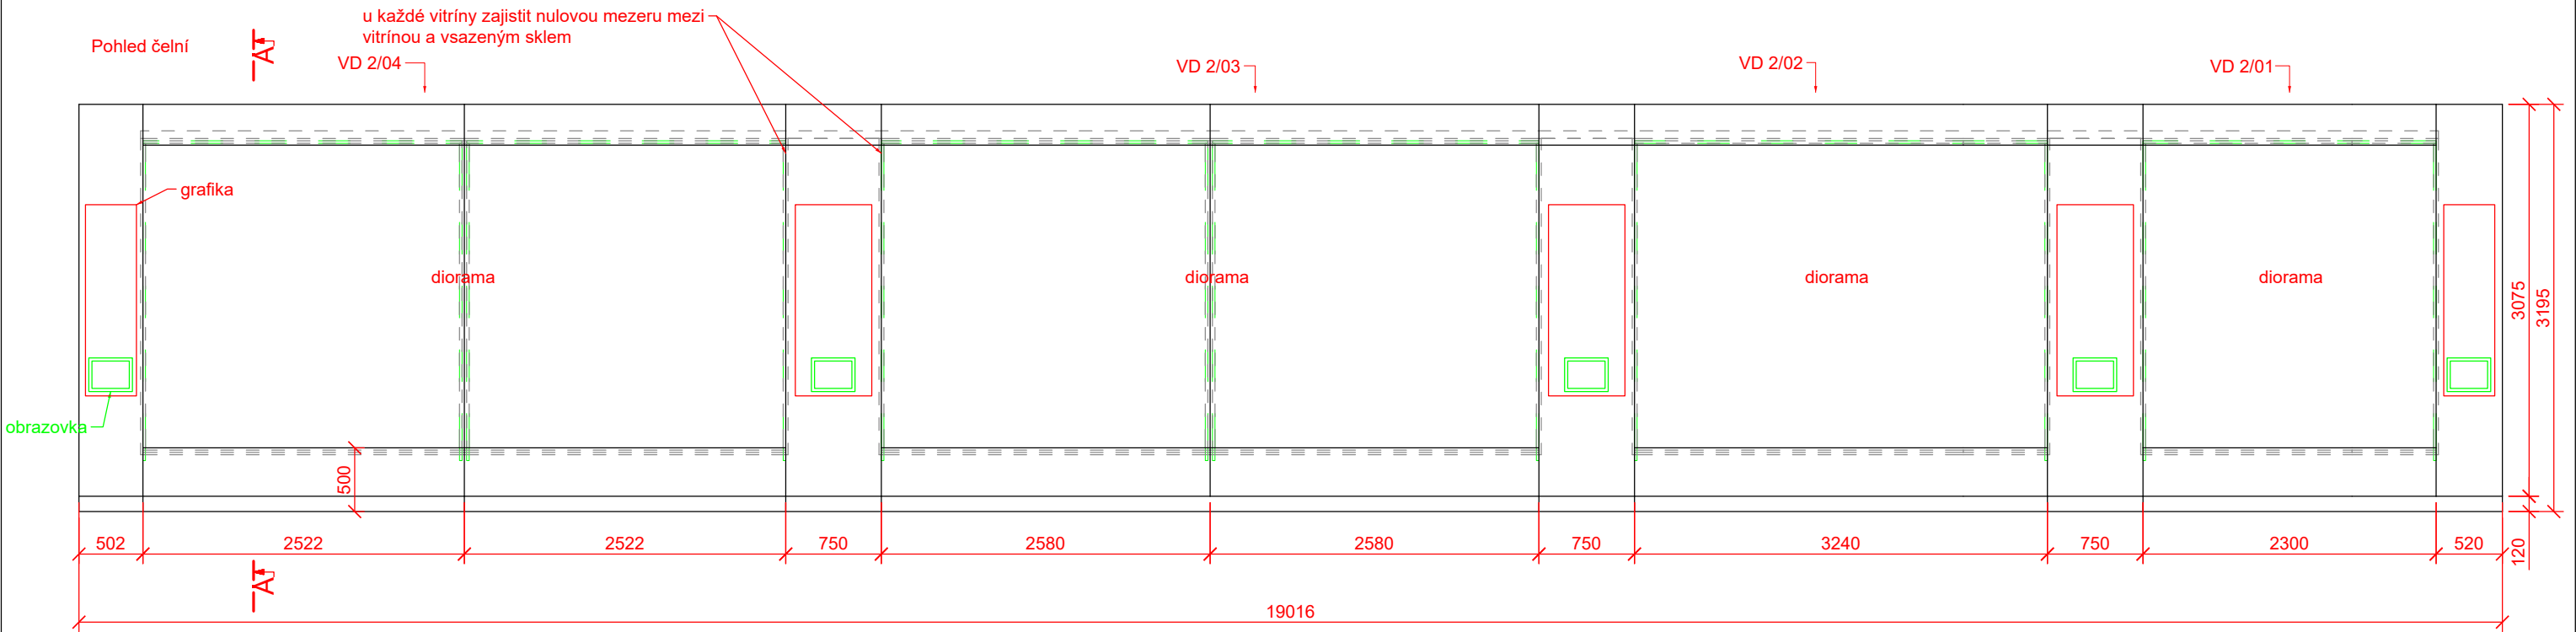


Materiál:
MDF deska, vnitřní konstrukce KVH/DTD, bezpečnostní lepené sklo

POZNÁMKA:
Výkres nenahrazuje dílenskou dokumentaci
Vykresleno tvarové řešení se základními rozměry a specifikací materiálů.
Přesné rozměry nutno zaměřit na stavbě.
Před zahájením výroby budou předloženy dílenské výkresy, případně vzorky materiálů a provedení ke schválení architektem.

st.dio s.r.o. Přímá 362, 348 02 Bor		ST DIO
Vypracoval: Ing. arch. Miroslav Kukrál tel: 731 435 113, kukral@stdio.cz		
Název akce: Expozice Muzea východních Čech v Hradci Králové v tzv. Vrbenského kasárnách		
Místo: Vrbenského kasárna, Československé armády 333/37, 500 03 Hradec Králové		
Zadavatel: Královéhradecký kraj, Pivovarské nám. 1245, 500 03 Hradec Králové		
Výkres: M2/02 Vitríny VD 2/01-04		
Měřítko: 1:50 Formát: A3 Stupeň dokumentace: DRE	Datum: 14.03. 2023	Číslo výkresu: C.17

M2/02 Vitríny VD 2/01-04 řez

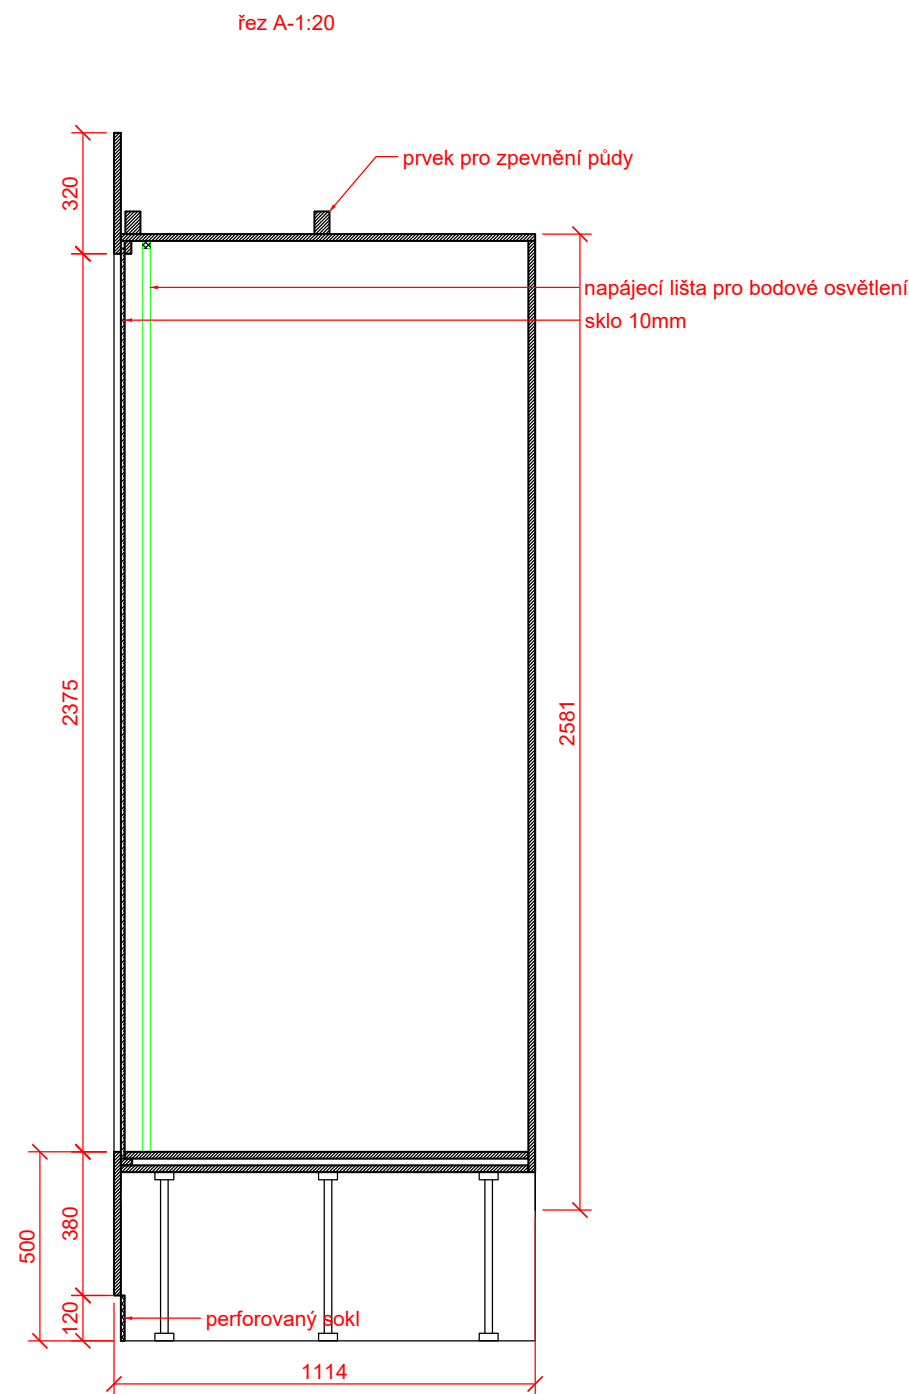


POZNÁMKA:
Výkres nenahrazuje dílenskou dokumentaci
Vykresleno tvarové řešení se základními rozměry a specifikací materiálů.
Přesné rozměry nutno zaměřit na stavbě.
Před zahájením výroby budou předloženy dílenské výkresy, případně vzorky materiálů a provedení ke schválení architektem.


st.dio s.r.o. Přímá 362, 348 02 Bor		ST DIO
Vypracoval: Ing. arch. Miroslav Kukrál tel: 731 435 113, kukral@stdio.cz		
Název akce: Expozice Muzea východních Čech v Hradci Králové v tzv. Vrbenského kasárnách		
Místo: Vrbenského kasárna, Československé armády 333/37, 500 03 Hradec Králové		
Zadavatel: Královéhradecký kraj, Pivovarské nám. 1245, 500 03 Hradec Králové		
Výkres: M2/02 Vitríny VD 2/01-04 řez		
Měřítko: 1:20 Formát: A3 Stupeň dokumentace: DRE	Datum: 14.03. 2023	Číslo výkresu: C.18

M2/03 Podesta EX 2/02



Pohled zprava

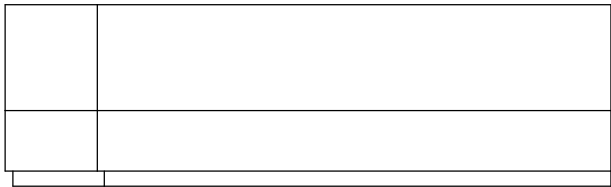

Pohled čelní

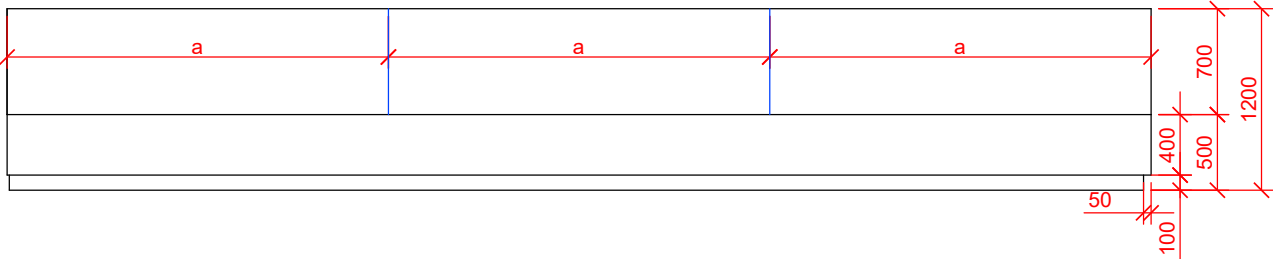

Pohled shora

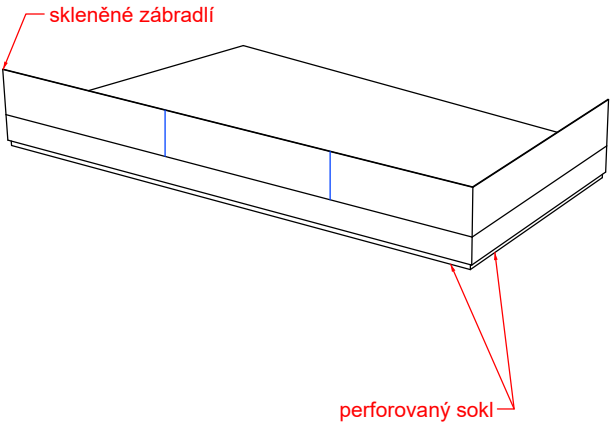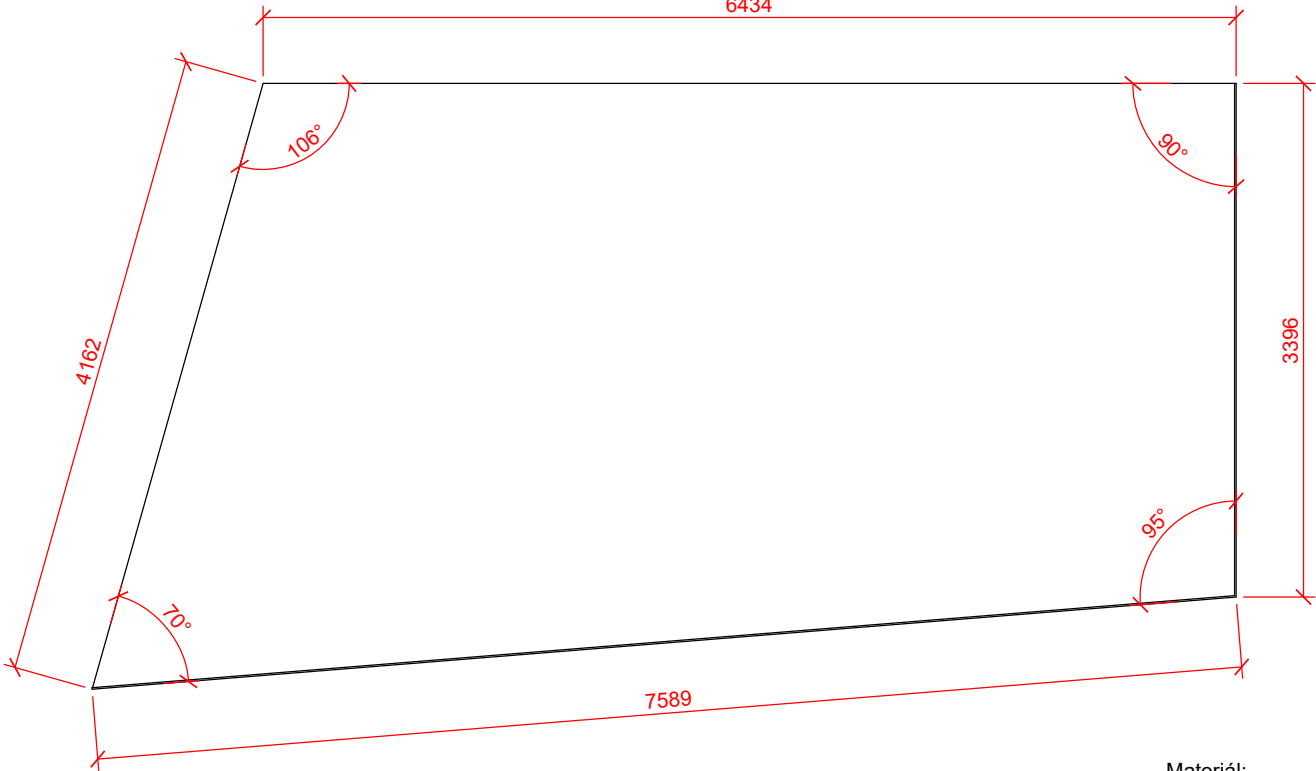

Materiál:
MDF deska, vnitřní konstrukce KVH/DTD. Bezspáré provedení.
Bezpečnostní lepené sklo. Kotvení skla v kotvicím profilu skrytém v podestě.

POZNÁMKA:
Výkres nenahrazuje dílenskou dokumentaci
Vykresleno tvarové řešení se základními rozměry a specifikací materiálů.
Přesné rozměry nutno zaměřit na stavbě.
Před zahájením výroby budou předloženy dílenské výkresy, případně vzorky materiálů a provedení ke schválení architektem.

st.dio s.r.o.
Přímáská 362, 348 02 Bor

Vypracoval: Ing. arch. Miroslav Kukrál
tel: 731 435 113, kukral@stdio.cz

ST DIO

Název akce:
Expozice Muzea východních Čech v Hradci Králové v tzv. Vrbenského kasárnách

Místo:
Vrbenského kasárna, Československé armády 333/37, 500 03 Hradec Králové

Zadavatel:
Královéhradecký kraj, Pivovarské nám. 1245, 500 03 Hradec Králové


Výkres:
M2/03 Podesta EX 2/02

Měřítko: 1:50
Formát: A3
Stupeň dokumentace: DRE

Datum:
14.03. 2023

Číslo výkresu:
C.19

M2/03 Kiosek EX 2/01



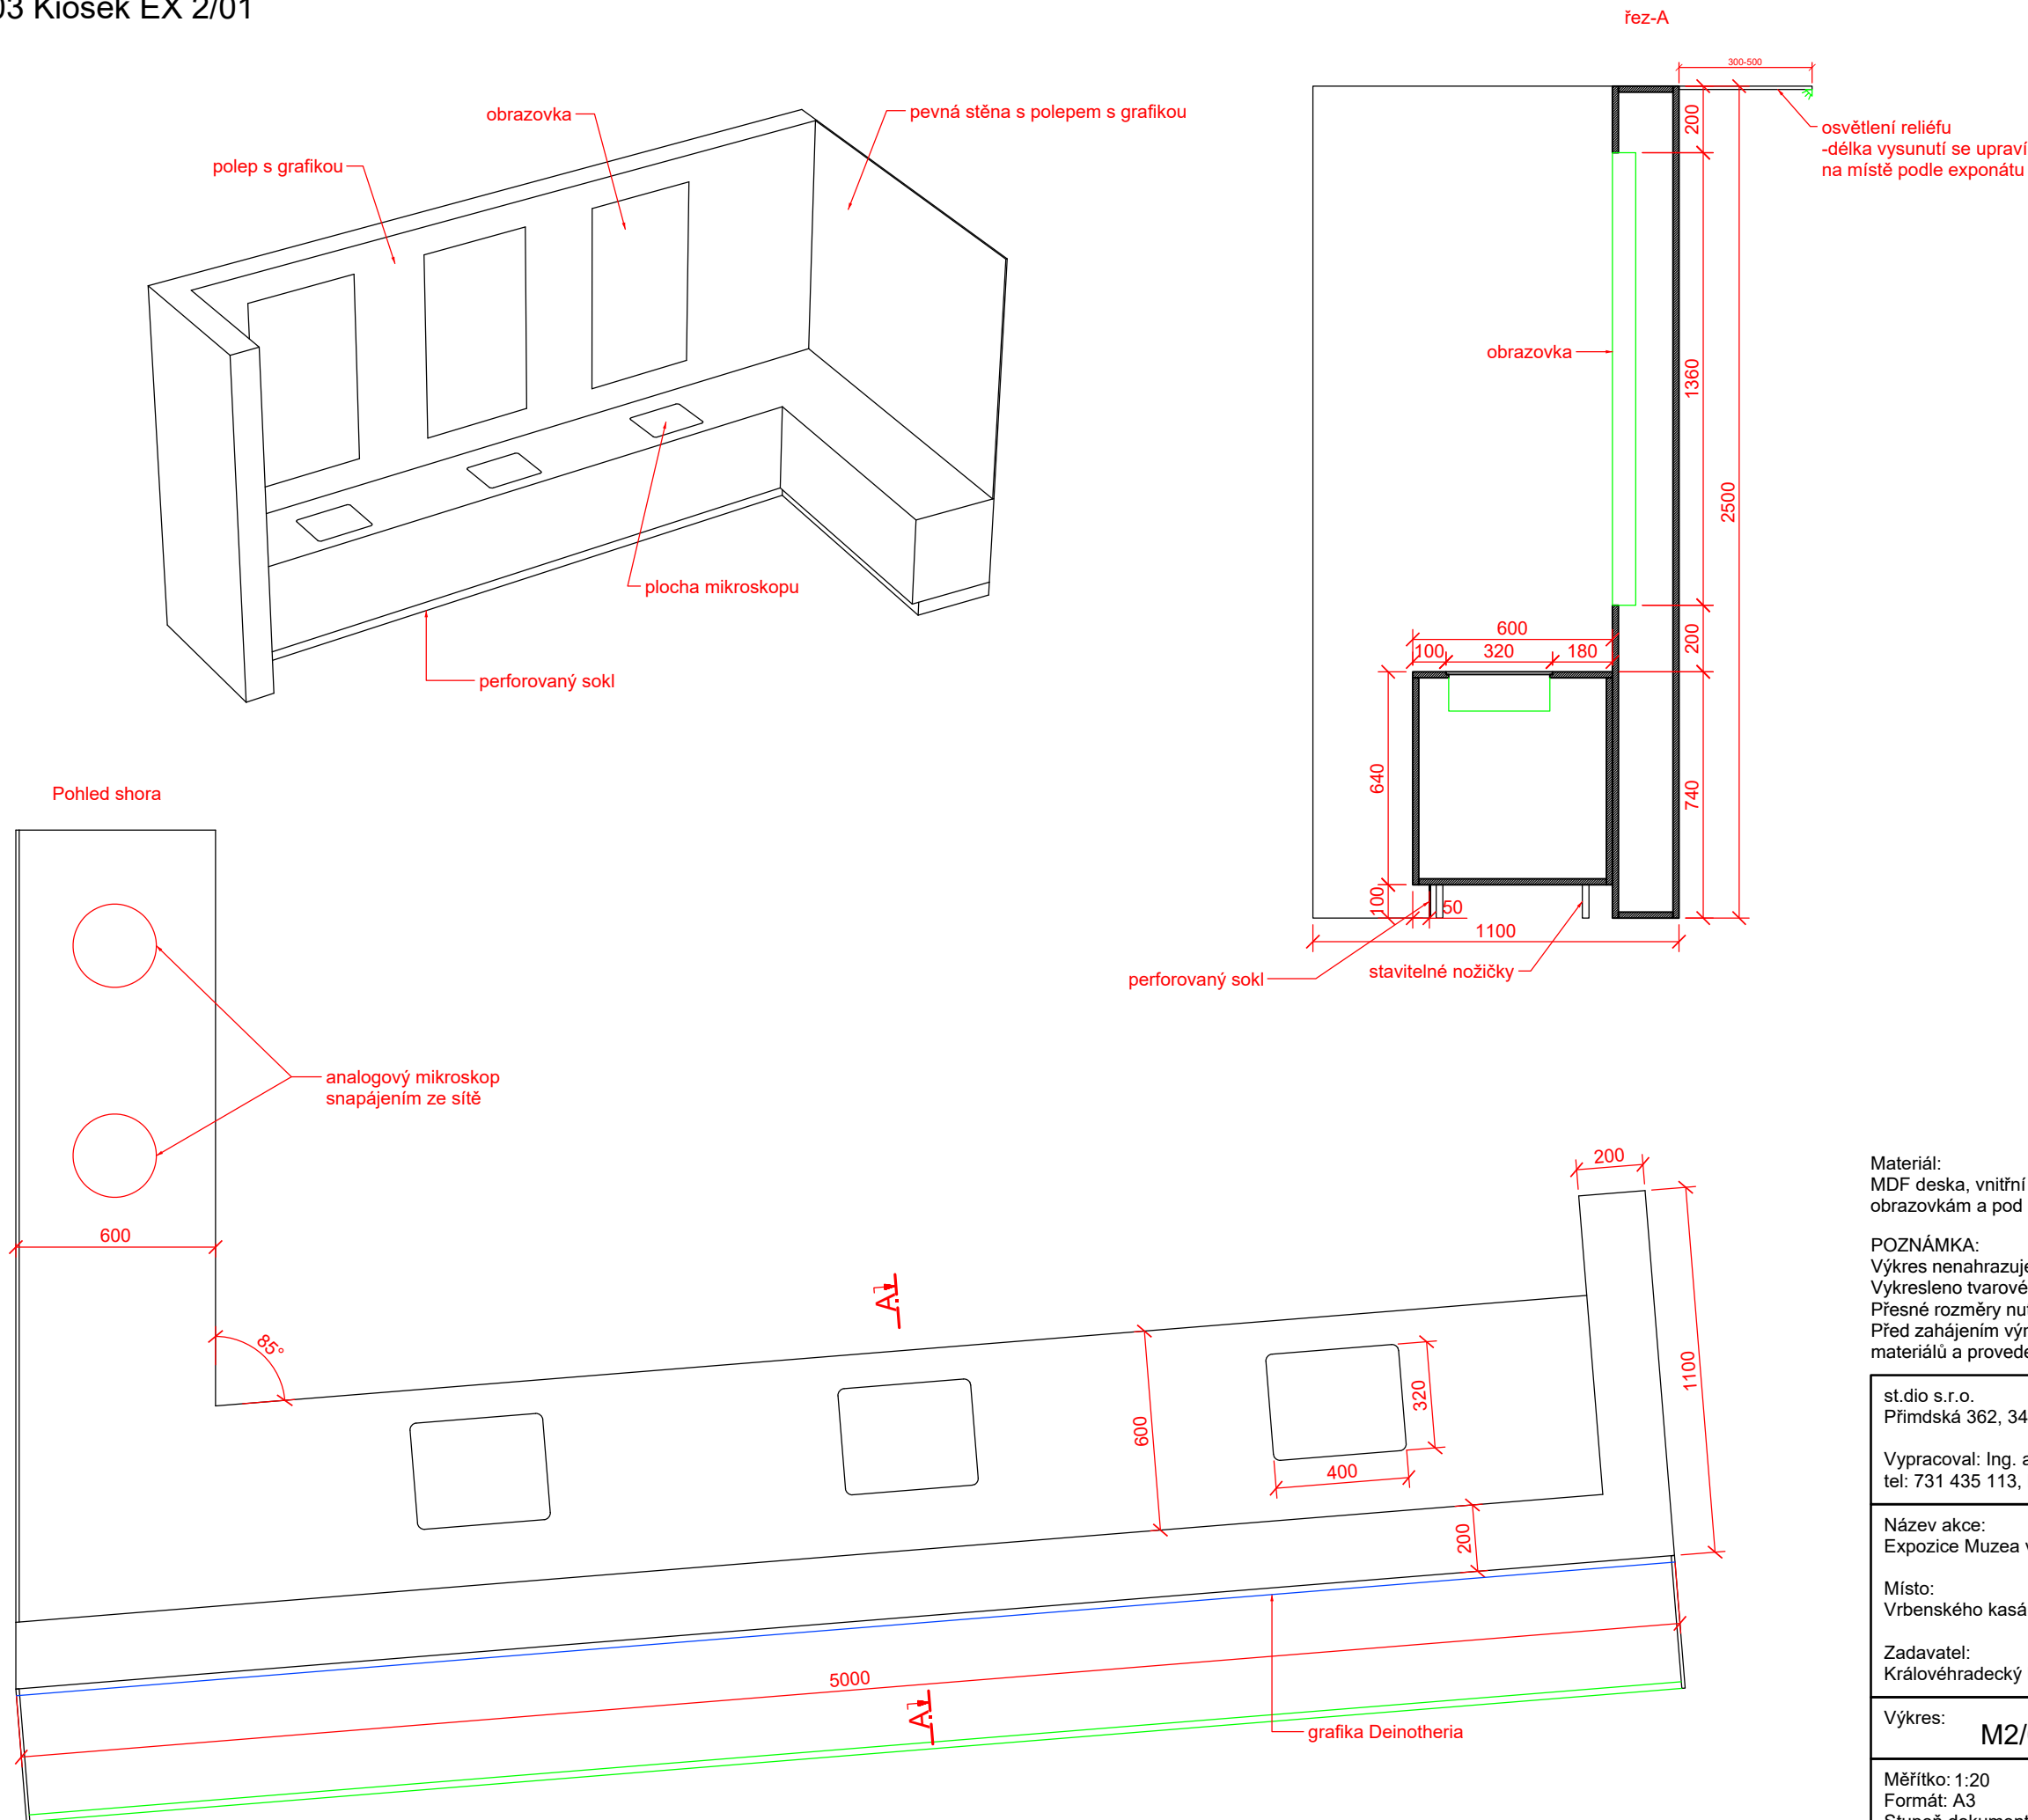


Materiál:
MDF deska, vnitřní konstrukce KVH/DTD, servisní přístup k vestavěným obrazovkám a pod plochu mikroskopů ze strany mikroskopů

POZNÁMKA:
Výkres nenahrazuje dílenskou dokumentaci
Vykresleno tvarové řešení se základními rozměry a specifikací materiálů.
Přesné rozměry nutno zaměřit na stavbě.
Před zahájením výroby budou předloženy dílenské výkresy, případně vzorky materiálů a provedení ke schválení architektem.

st.dio s.r.o. Přimdská 362, 348 02 Bor		ST DIO
Vypracoval: Ing. arch. Miroslav Kukrál tel: 731 435 113, kukral@stdio.cz		
Název akce: Expozice Muzea východních Čech v Hradci Králové v tzv. Vrbenského kasárnách		
Místo: Vrbenského kasárna, Československé armády 333/37, 500 03 Hradec Králové		
Zadavatel: Královéhradecký kraj, Pivovarské nám. 1245, 500 03 Hradec Králové		
Výkres: M2/03 Kiosek EX 2/01		
Měřítko: 1:20 Formát: A3 Stupeň dokumentace: DRE	Datum: 14.03. 2023	Číslo výkresu: C.20

M3/01 Podesta EXPP 3/01

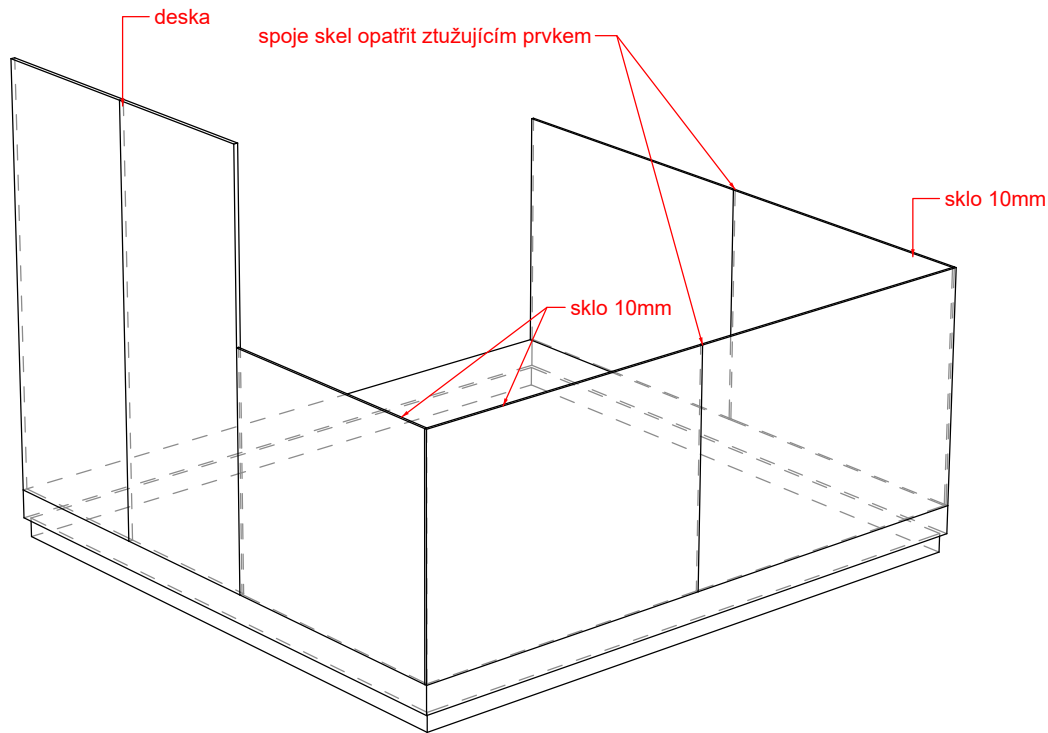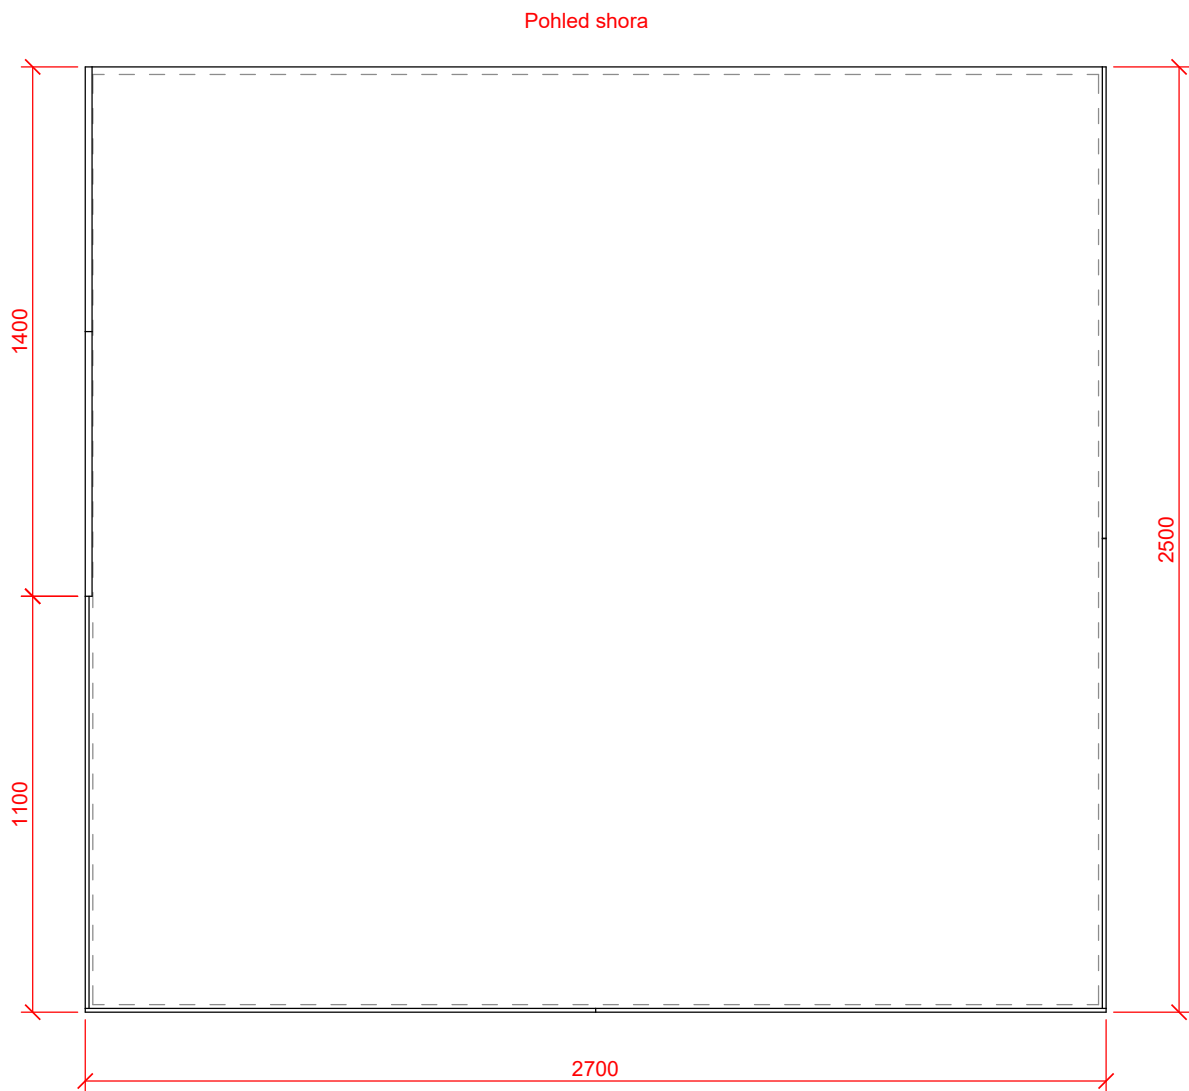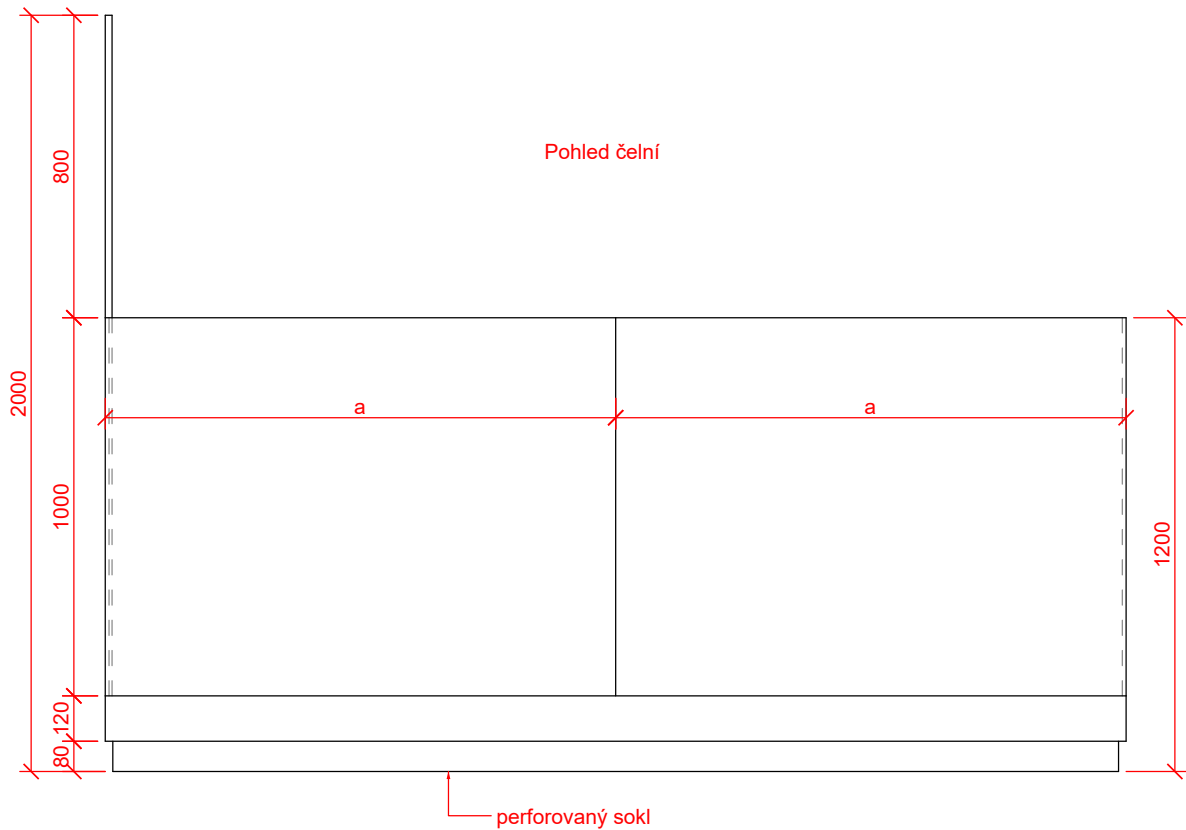


Materiál:
MDF deska, vnitřní konstrukce KVH/DTD. Bezspáré provedení. Sklo bezpečnostní lepené, kotvení skla v kotvicím profilu skrytém v podestě

POZNÁMKA:
Výkres nenahrazuje dílenskou dokumentaci
Vykresleno tvarové řešení se základními rozměry a specifikací materiálů.
Přesné rozměry nutno zaměřit na stavbě.
Před zahájením výroby budou předloženy dílenské výkresy, případně vzorky materiálů a provedení ke schválení architektem.


st.dio s.r.o. Přimdská 362, 348 02 Bor		ST DIO
Vypracoval: Ing. arch. Miroslav Kukrál tel: 731 435 113, kukral@stdio.cz		
Název akce: Expozice Muzea východních Čech v Hradci Králové v tzv. Vrbenského kasárnách		
Místo: Vrbenského kasárna, Československé armády 333/37, 500 03 Hradec Králové		
Zadavatel: Královéhradecký kraj, Pivovarské nám. 1245, 500 03 Hradec Králové		
Výkres: M3/01 Podesta EXPP 3/01		
Měřítko: 1:20 Formát: A3 Stupeň dokumentace: DRE	Datum: 14.03. 2023	Číslo výkresu: C.21

M3/01 Podesta EX 3/02



Pohled zprava

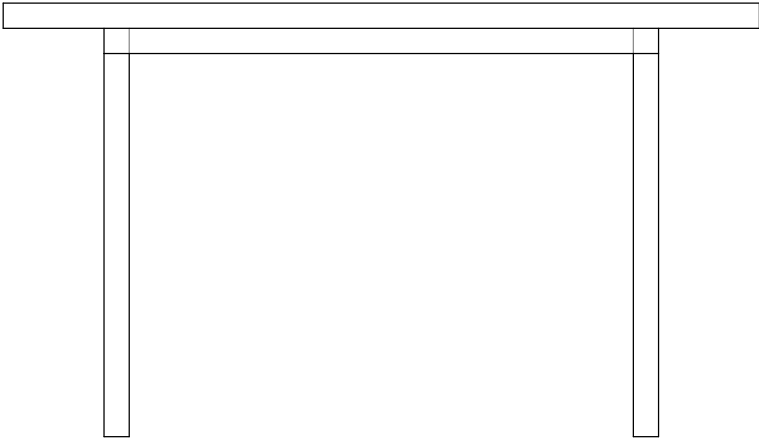

Pohled čelní

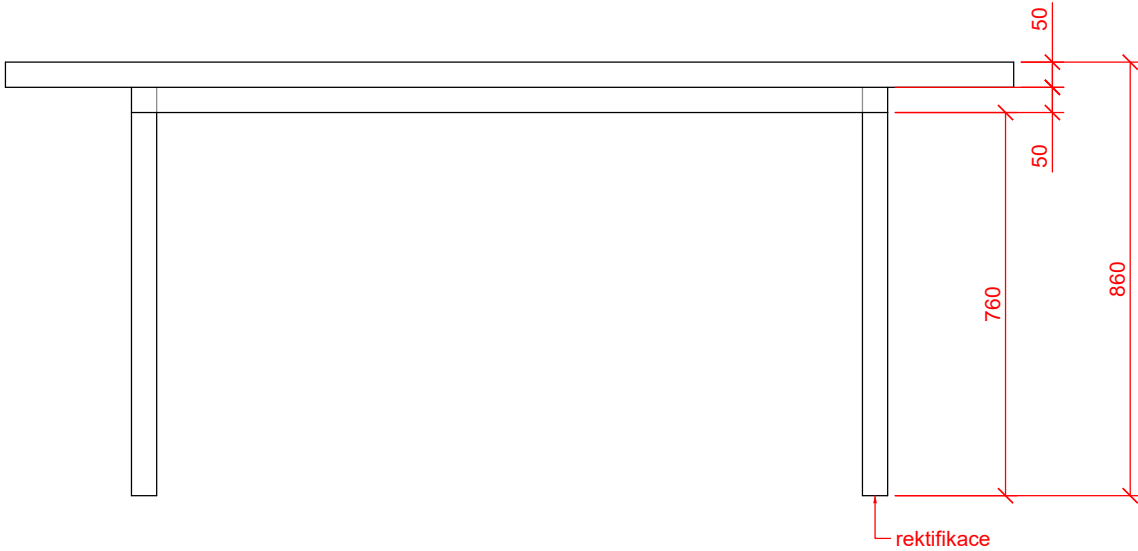

Pohled shora

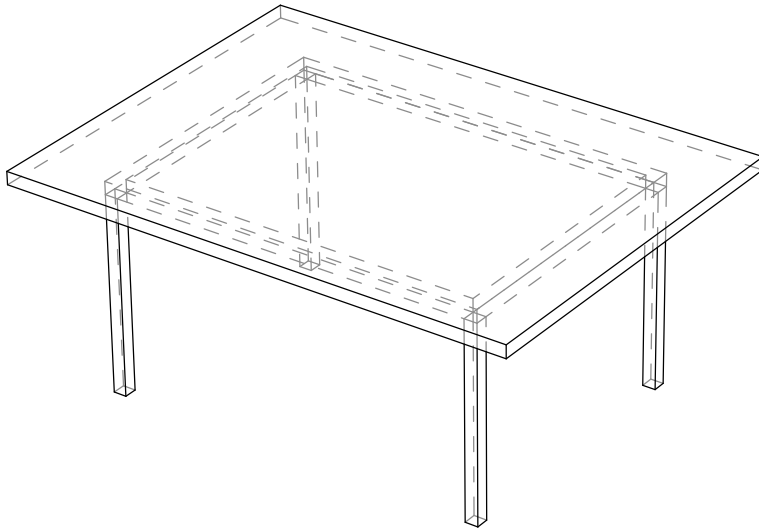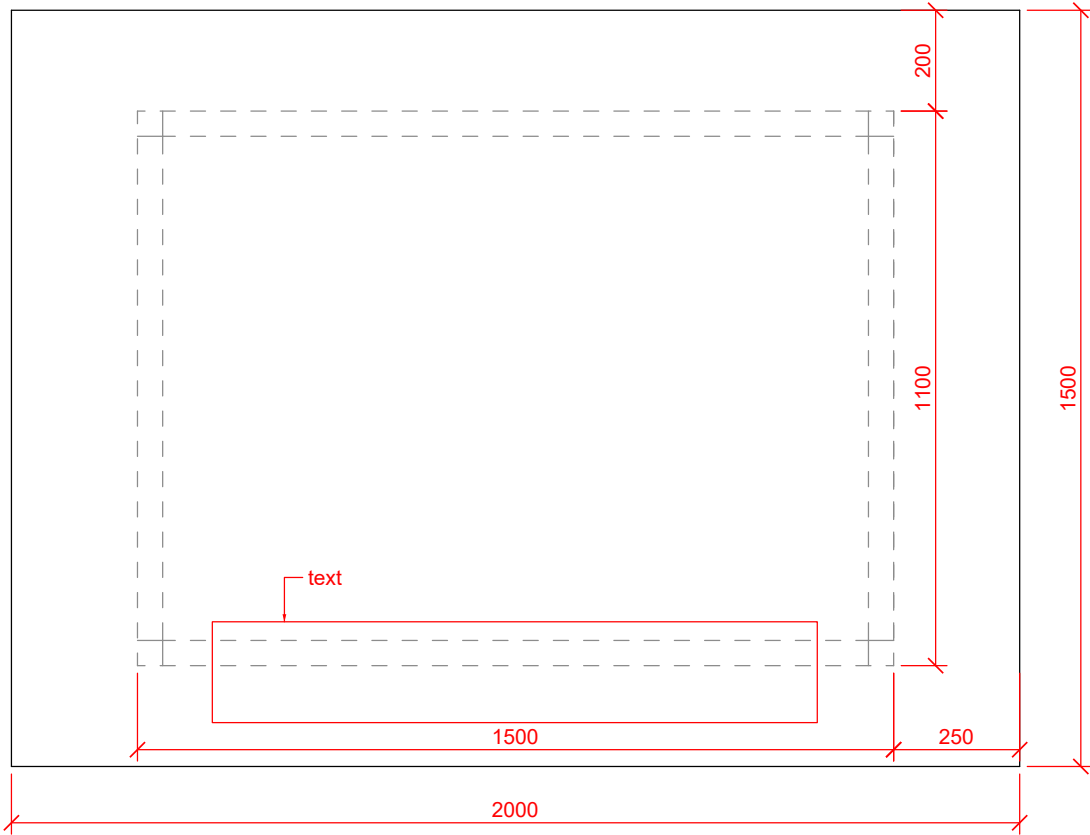

Materiál:
Podnoží jekl 50 x 50 x 3 mm, černá antracit, rektifikační nožky.
Deska z masivního tvrdého dřeva (dubová spárovka), tloušťka 50 mm.

POZNÁMKA:
Výkres nenahrazuje dílenskou dokumentaci
Vykresleno tvarové řešení se základními rozměry a specifikací materiálů.
Přesné rozměry nutno zaměřit na stavbě.
Před zahájením výroby budou předloženy dílenské výkresy, případně vzorky materiálů a provedení ke schválení architektem.

st.dio s.r.o.
Přímáská 362, 348 02 Bor

ST DIO

Vypracoval: Ing. arch. Miroslav Kukrál
tel: 731 435 113, kukral@stdio.cz

Název akce:
Expozice Muzea východních Čech v Hradci Králové v tzv. Vrbenského kasárnách

Místo:
Vrbenského kasárna, Československé armády 333/37, 500 03 Hradec Králové

Zadavatel:
Královéhradecký kraj, Pivovarské nám. 1245, 500 03 Hradec Králové

Výkres:
M3/01 Podesta EX 3/02


Měřítko: 1:15
Formát: A3
Stupeň dokumentace: DRE

Datum:
14.03. 2023


Číslo výkresu:
C.22

M3/01 Vitrína VS 3/07



Pohled zprava

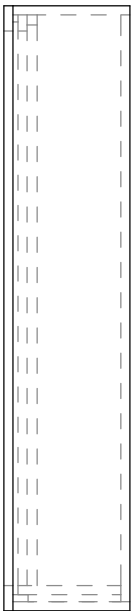


Pohled čelní

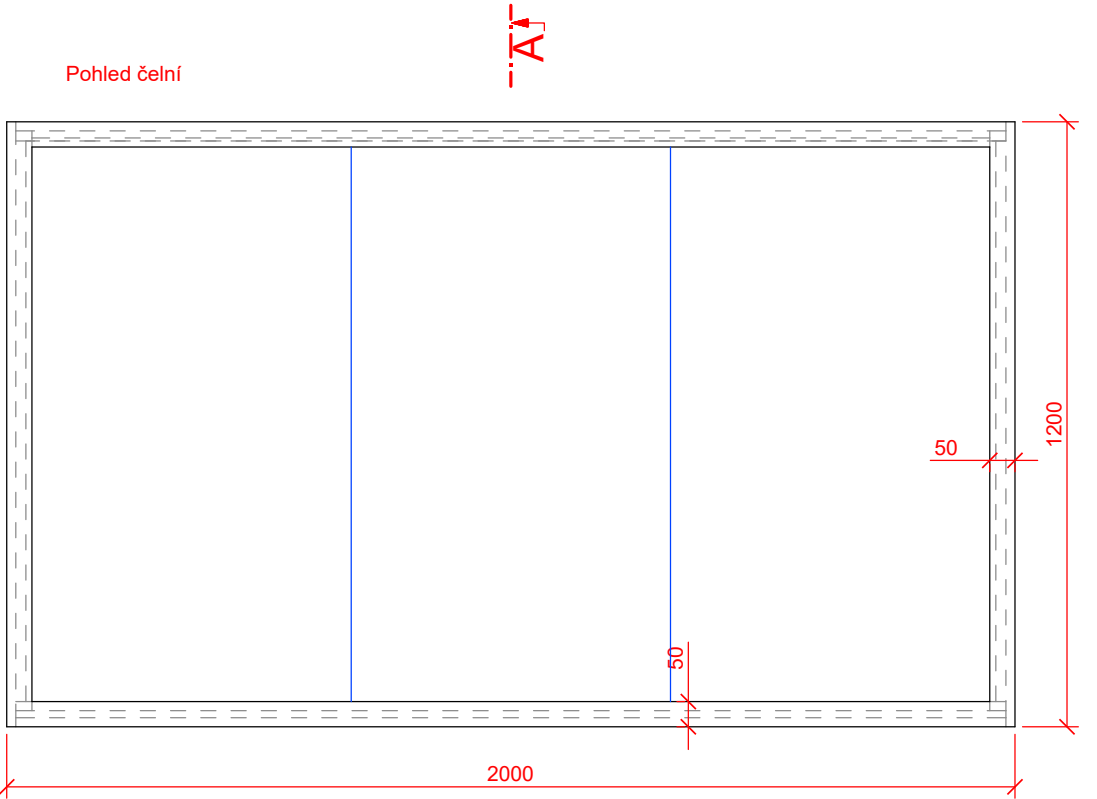

Pohled shora

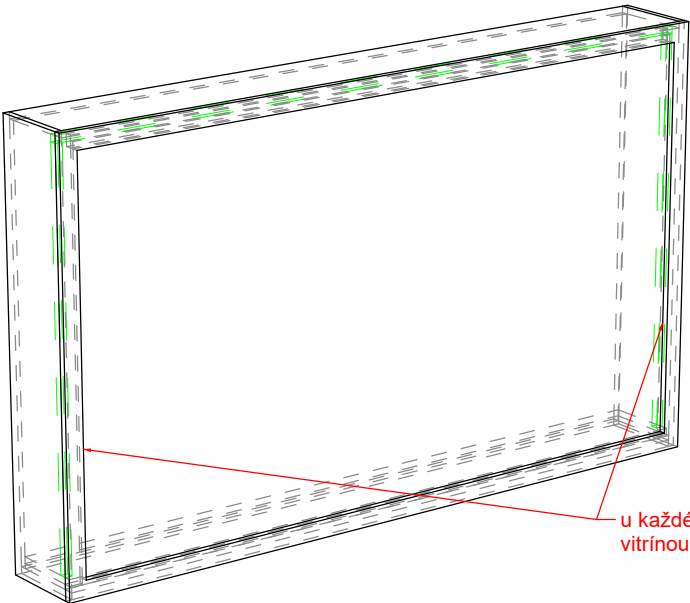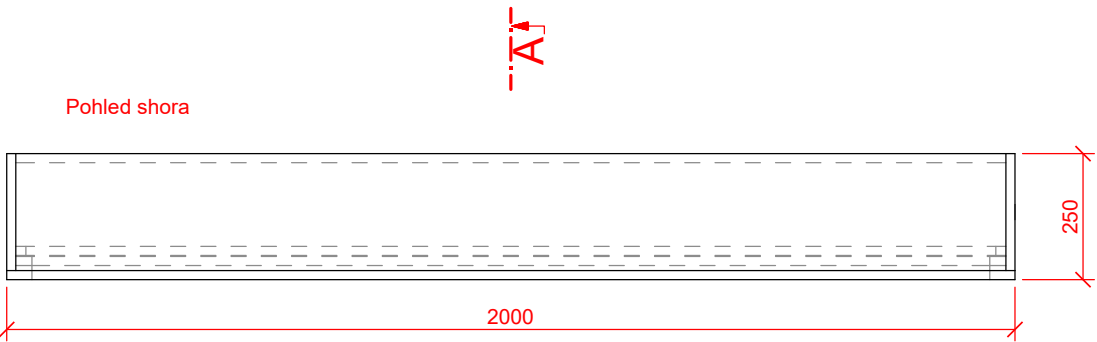

u každé vitríny zajistit nulovou mezeru mezi vitrínou a vsazeným sklem

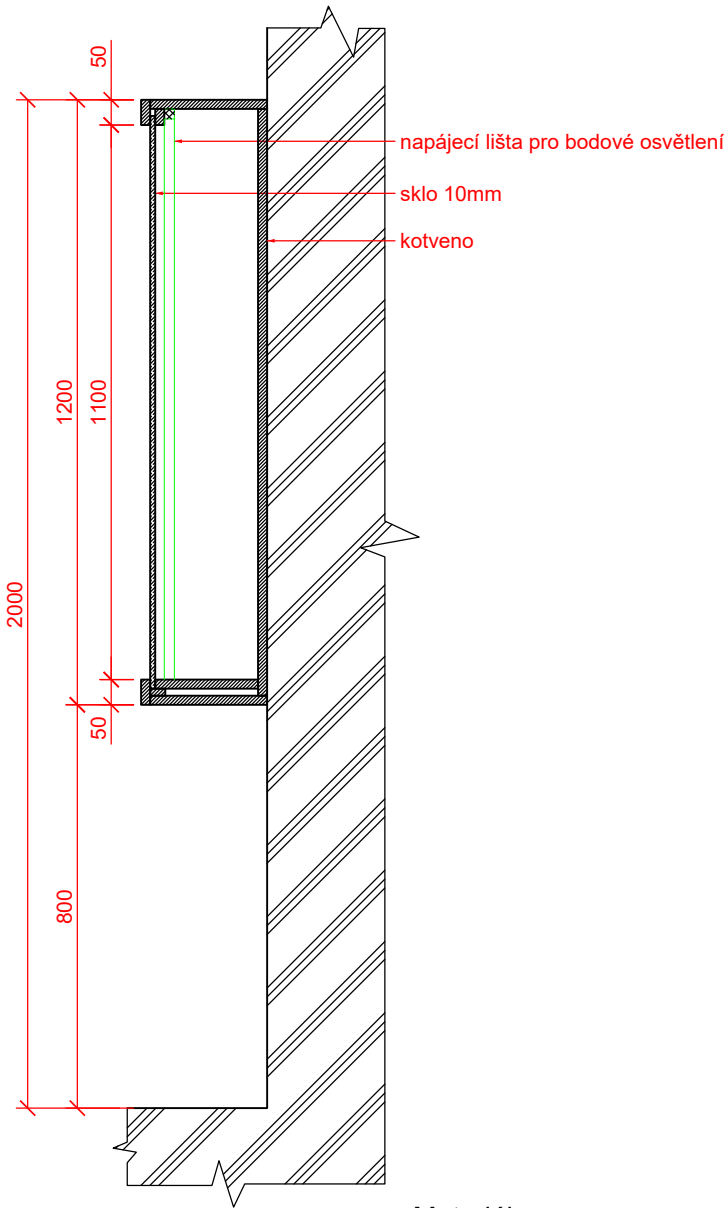


Materiál:
MDF deska, bezpečnostní lepené sklo.


POZNÁMKA:
Výkres nenahrazuje dílenskou dokumentaci
Vykresleno tvarové řešení se základními rozměry a specifikací materiálů.
Přesné rozměry nutno zaměřit na stavbě.
Před zahájením výroby budou předloženy dílenské výkresy, případně vzorky materiálů a provedení ke schválení architektem.

st.dio s.r.o. Přímáská 362, 348 02 Bor		ST DIO
Vypracoval: Ing. arch. Miroslav Kukrál tel: 731 435 113, kukral@stdio.cz		
Název akce: Expozice Muzea východních Čech v Hradci Králové v tzv. Vrbenského kasárnách		
Místo: Vrbenského kasárna, Československé armády 333/37, 500 03 Hradec Králové		
Zadavatel: Královéhradecký kraj, Pivovarské nám. 1245, 500 03 Hradec Králové		
Výkres: M3/01 Vitrína VS 3/07		
Měřítko: 1:15 Formát: A3 Stupeň dokumentace: DRE	Datum: 14.03. 2023	Číslo výkresu: C.23



Pohled zprava

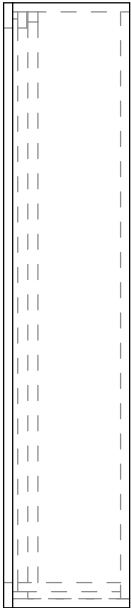

Pohled čelní

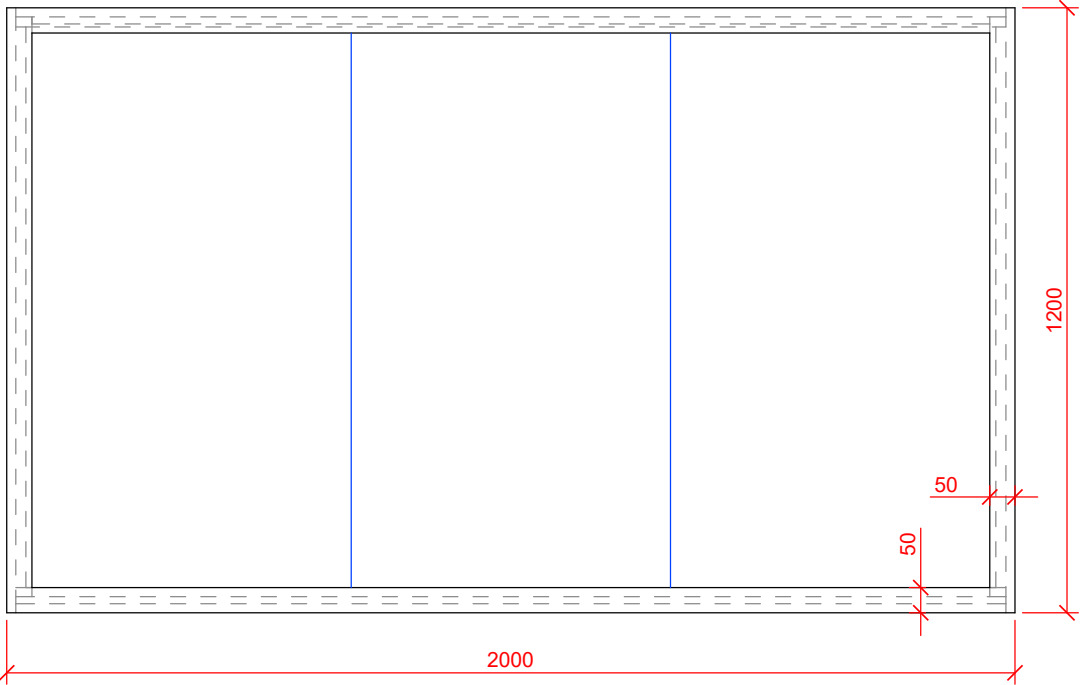

Pohled shora

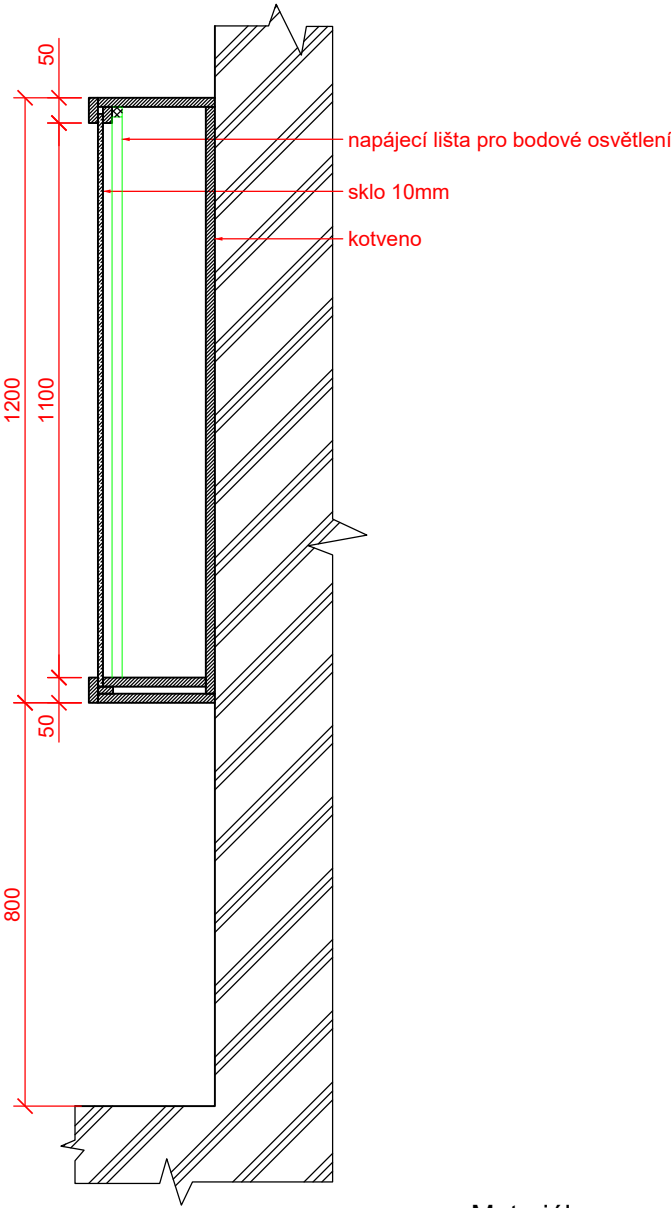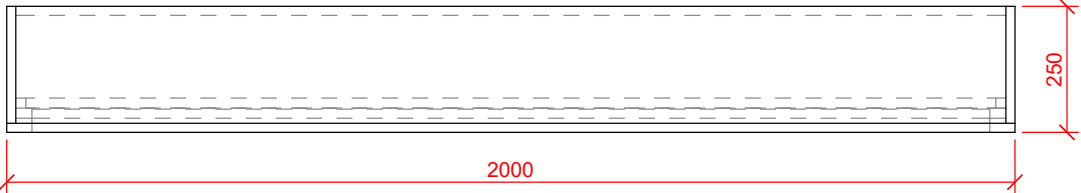

Materiál:
MDF deska, bezpečnostní lepené sklo.

POZNÁMKA:
Výkres nenahrazuje dílenskou dokumentaci
Vykresleno tvarové řešení se základními rozměry a specifikací materiálů.
Přesné rozměry nutno zaměřit na stavbě.
Před zahájením výroby budou předloženy dílenské výkresy, případně vzorky materiálů a provedení ke schválení architektem.

st.dio s.r.o.
Přímáská 362, 348 02 Bor

ST DIO

Vypracoval: Ing. arch. Miroslav Kukrál
tel: 731 435 113, kukral@stdio.cz

Název akce:
Expozice Muzea východních Čech v Hradci Králové v tzv. Vrbenského kasárnách

Místo:
Vrbenského kasárna, Československé armády 333/37, 500 03 Hradec Králové


Zadavatel:
Královéhradecký kraj, Pivovarské nám. 1245, 500 03 Hradec Králové

Výkres:
M3/01 Vitrína VS 3/08-09

Měřítko: 1:15
Formát: A3
Stupeň dokumentace: DRE

Datum:
14.03. 2023

Číslo výkresu:
C.24

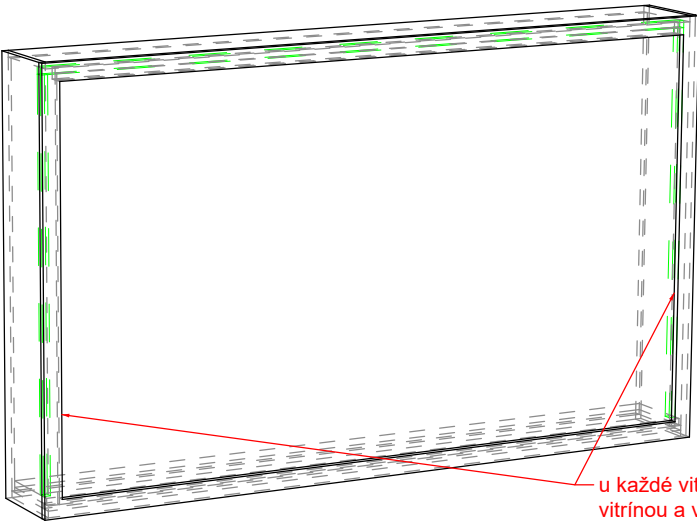


u každé vitríny zajistit nulovou mezeru mezi
vitřinou a vsazeným sklem

M3/01 Vitrína VS 3/10




Pohled zprava



Pohled čelní

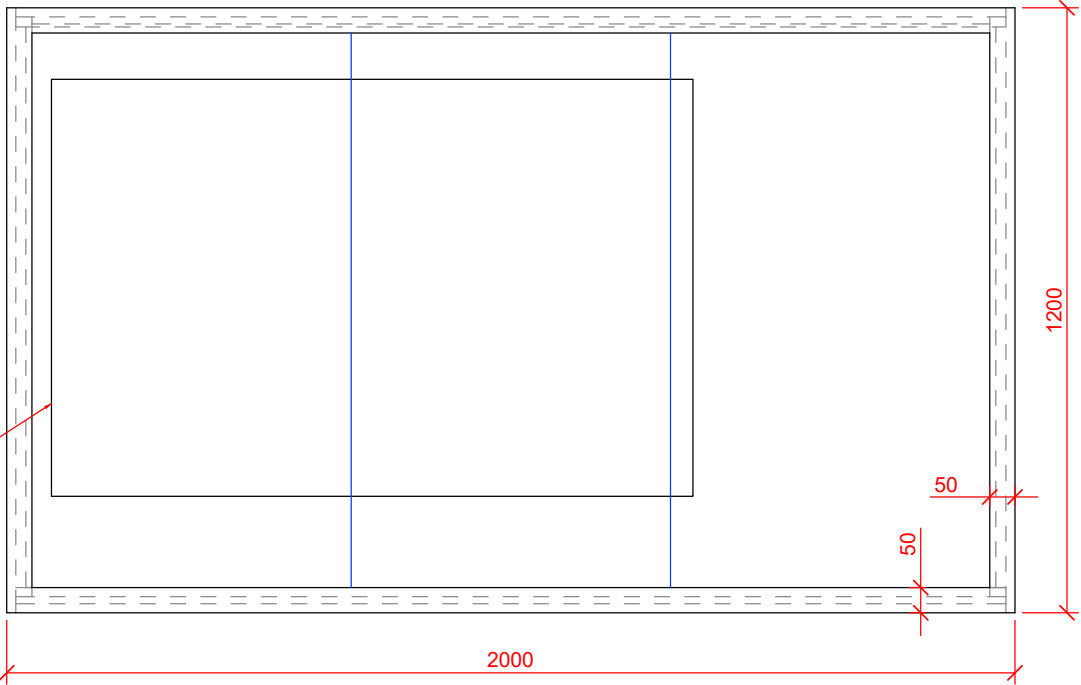

Pohled shora

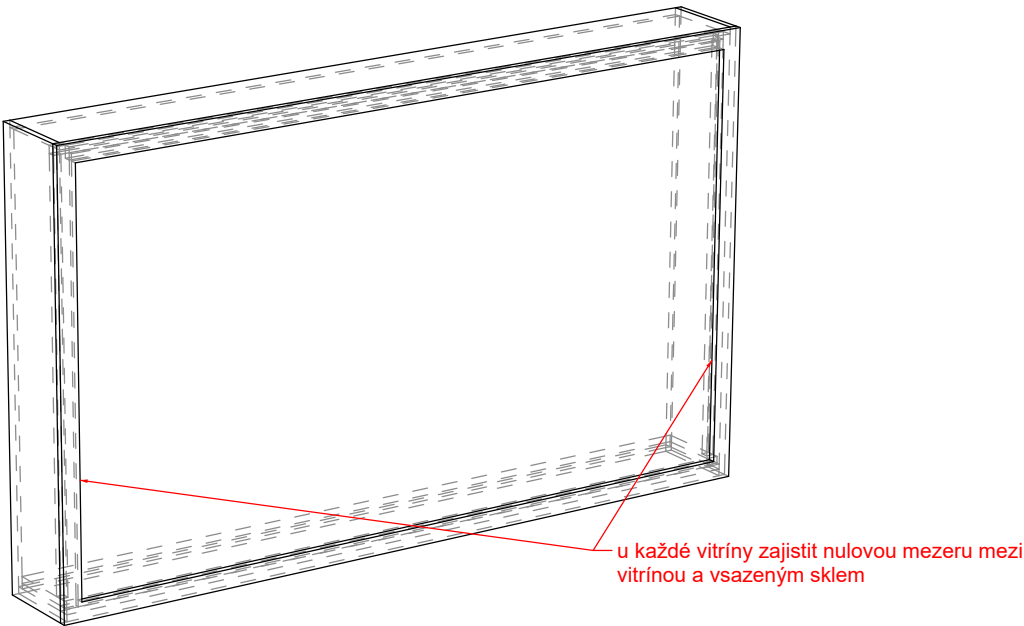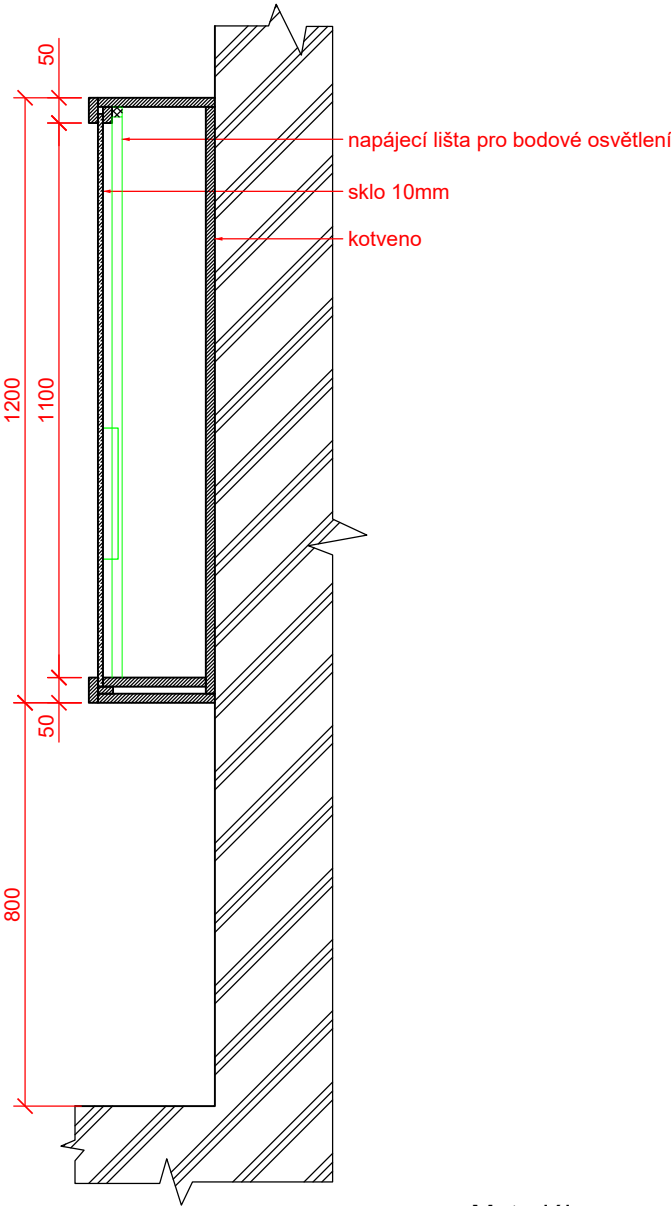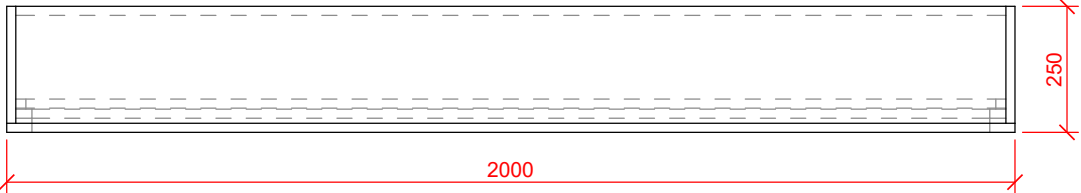

Materiál:
MDF deska, bezpečnostní lepené sklo.

POZNÁMKA:
Výkres nenahrazuje dílenskou dokumentaci
Vykresleno tvarové řešení se základními rozměry a specifikací materiálů.
Přesné rozměry nutno zaměřit na stavbě.
Před zahájením výroby budou předloženy dílenské výkresy, případně vzorky materiálů a provedení ke schválení architektem.

st.dio s.r.o.
Přímáská 362, 348 02 Bor

ST DIO

Vypracoval: Ing. arch. Miroslav Kukrál
tel: 731 435 113, kukral@stdio.cz

Název akce:
Expozice Muzea východních Čech v Hradci Králové v tzv. Vrbenského kasárnách

Místo:
Vrbenského kasárna, Československé armády 333/37, 500 03 Hradec Králové

Zadavatel:
Královéhradecký kraj, Pivovarské nám. 1245, 500 03 Hradec Králové






Výkres:
M3/01 Vitrína VS 3/10

Měřítko: 1:15
Formát: A3
Stupeň dokumentace: DRE

Datum:
14.03. 2023

Číslo výkresu:
C.25

M3/01 Vitrína VS 3/01-06

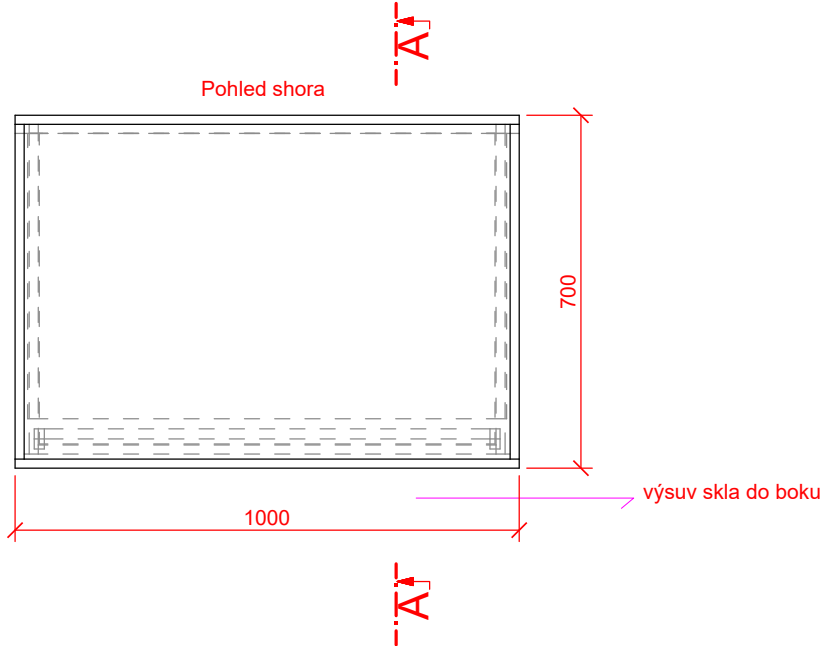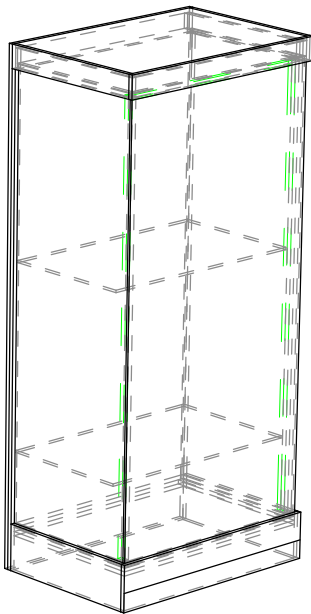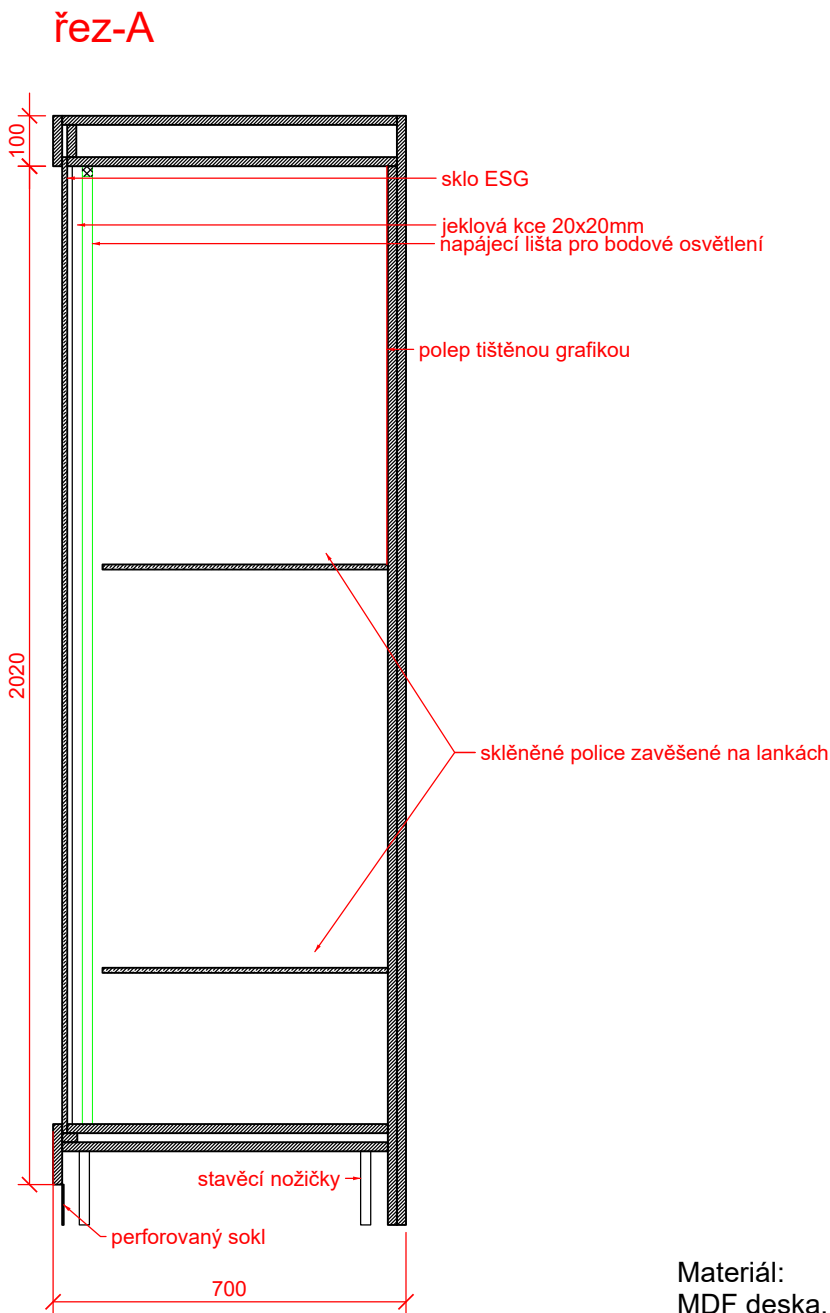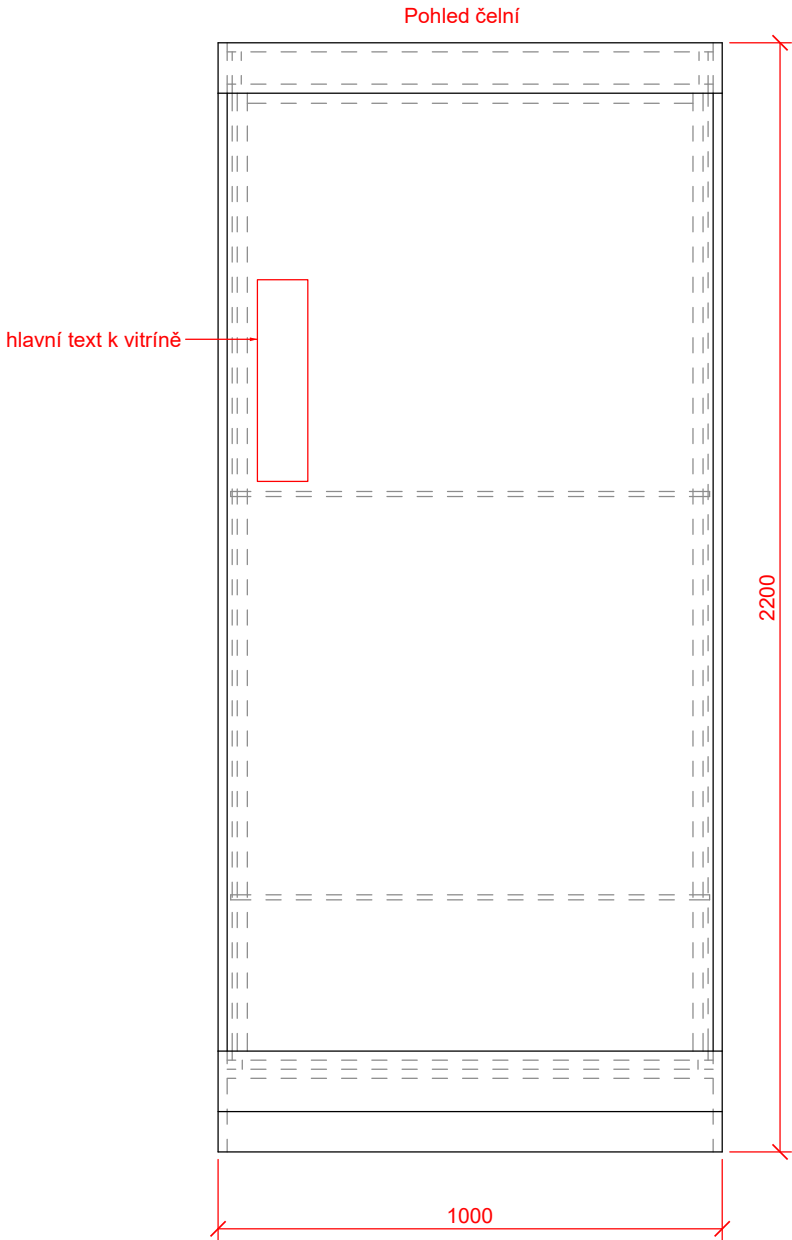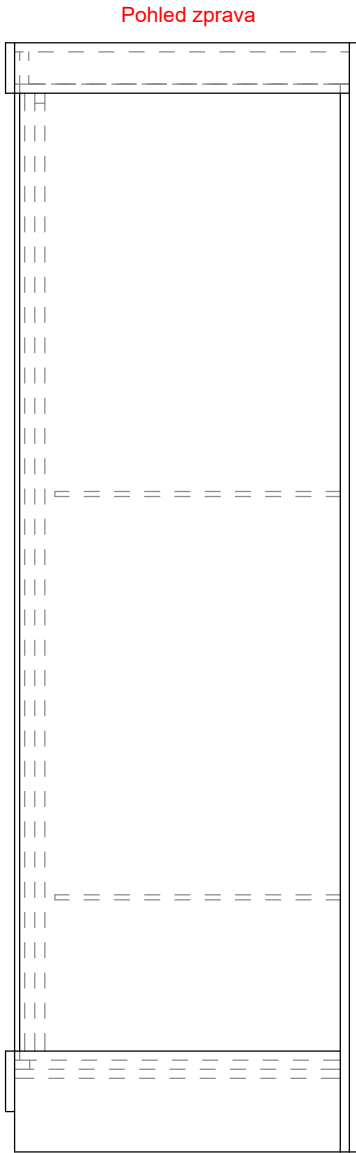

Materiál:
MDF deska, vnitřní konstrukce KVH/DTD, bezpečnostní lepené sklo, jekl 20x20, otevíravá. Lankový systém pro zavěšení skleněných polic.

POZNÁMKA:
Výkres nenahrazuje dílenskou dokumentaci
Vykresleno tvarové řešení se základními rozměry a specifikací materiálů.
Přesné rozměry nutno zaměřit na stavbě.
Před zahájením výroby budou předloženy dílenské výkresy, případně vzorky materiálů a provedení ke schválení architektem.

st.dio s.r.o.
Přímáská 362, 348 02 Bor

Vypracoval: Ing. arch. Miroslav Kukrál
tel: 731 435 113, kukral@stdio.cz

Název akce:
Expozice Muzea východních Čech v Hradci Králové v tzv. Vrbenského kasárnách

Místo:
Vrbenského kasárna, Československé armády 333/37, 500 03 Hradec Králové

Zadavatel:
Královéhradecký kraj, Pivovarské nám. 1245, 500 03 Hradec Králové

Výkres:
M3/01 Vitrína VS 3/01-06

Měřítko: 1:15
Formát: A3
Stupeň dokumentace: DRE


Datum:
14.03. 2023

Číslo výkresu:
C.26

ST

DIO

M3/01 Podstavec VE 3/03

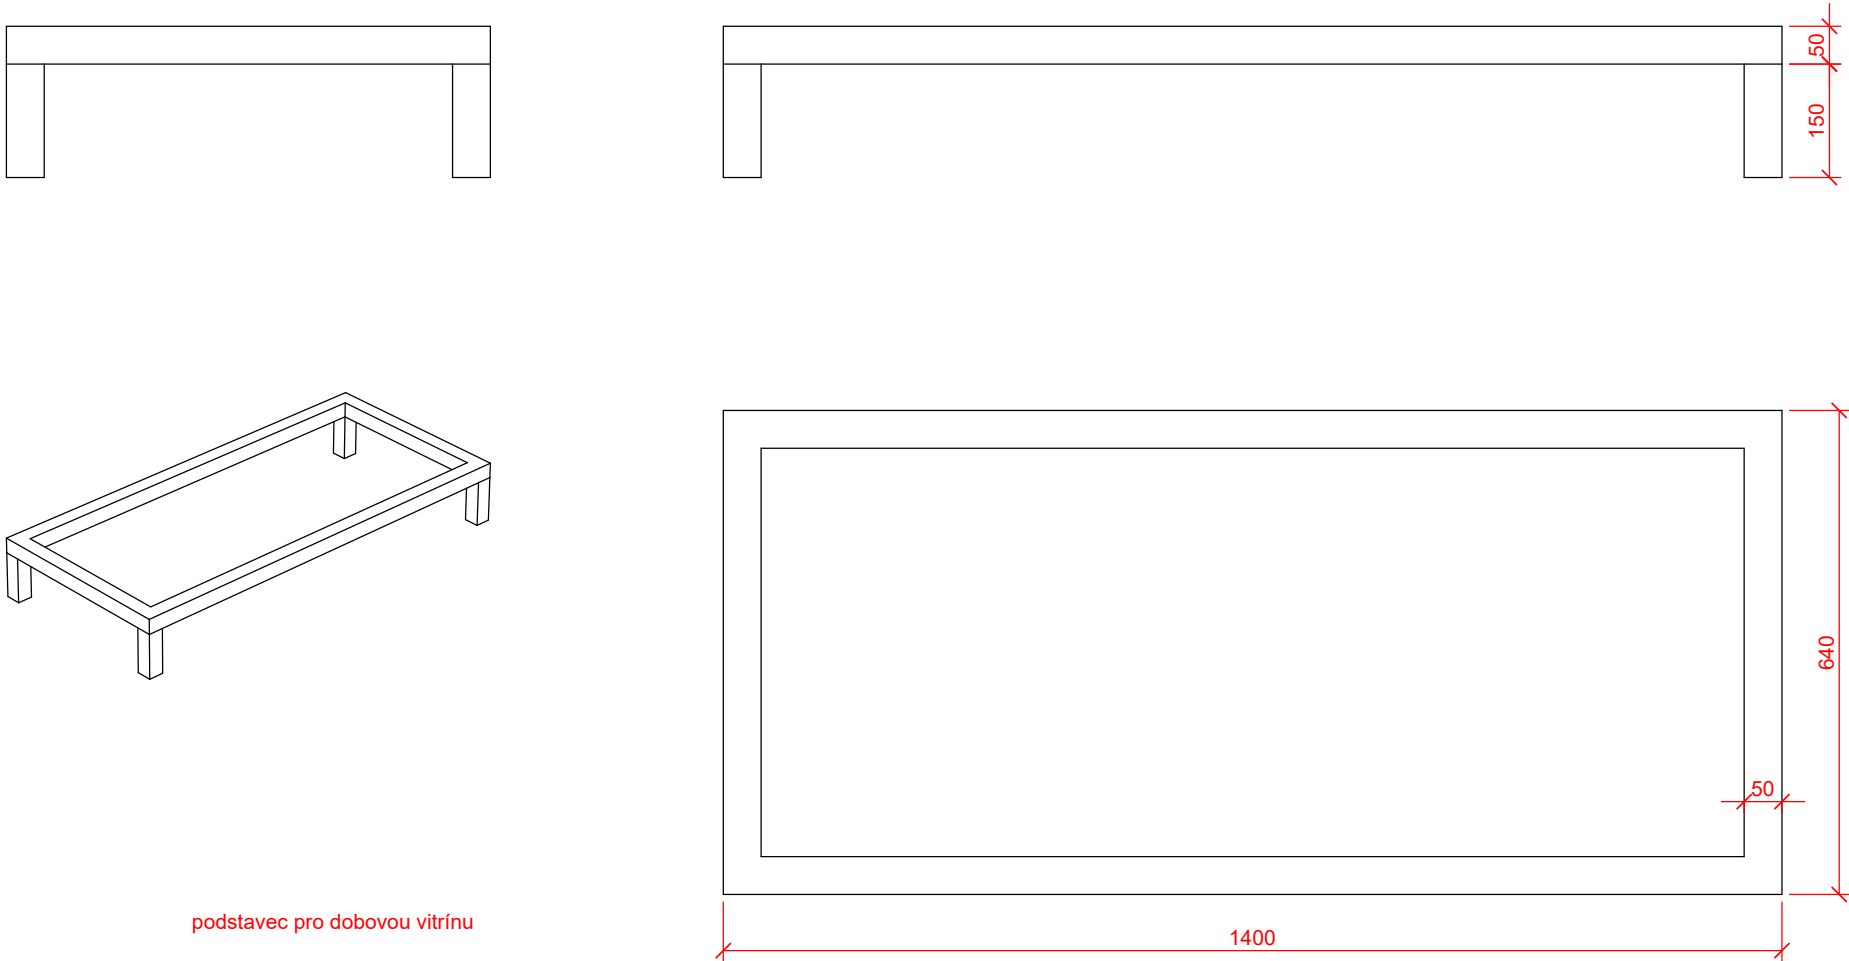

podstavec pro dobovou vitrínu




Materiál:
Podnoží jekl 50 x 50 x 3 mm, černá antracit, rektifikační nožky.


POZNÁMKA:
Výkres nenahrazuje dílenskou dokumentaci
Vykresleno tvarové řešení se základními rozměry a specifikací materiálů.
Přesné rozměry nutno zaměřit na stavbě.
Před zahájením výroby budou předloženy dílenské výkresy, případně vzorky materiálů a provedení ke schválení architektem.

st.dio s.r.o. Přímáská 362, 348 02 Bor		ST DIO
Vypracoval: Ing. arch. Miroslav Kukrál tel: 731 435 113, kukral@stdio.cz		
Název akce: Expozice Muzea východních Čech v Hradci Králové v tzv. Vrbenského kasárnách		
Místo: Vrbenského kasárna, Československé armády 333/37, 500 03 Hradec Králové		
Zadavatel: Královéhradecký kraj, Pivovarské nám. 1245, 500 03 Hradec Králové		
Výkres: M3/01 Podstavec VE 3/03		
Měřítko: 1:10 Formát: A3 Stupeň dokumentace: DRE	Datum: 14.03. 2023	Číslo výkresu: C.27


Pohled boční

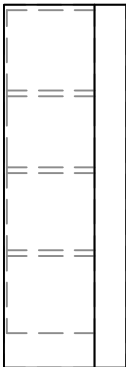


Pohled čelní

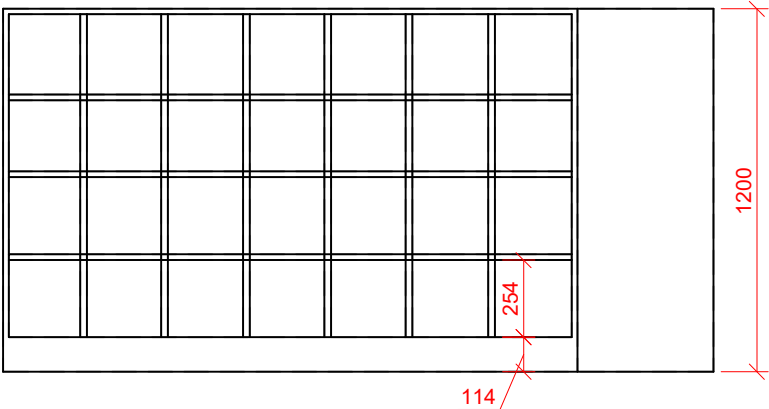

Pohled boční

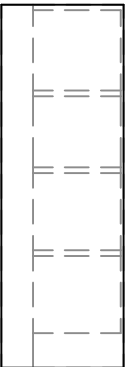


Pohled shora

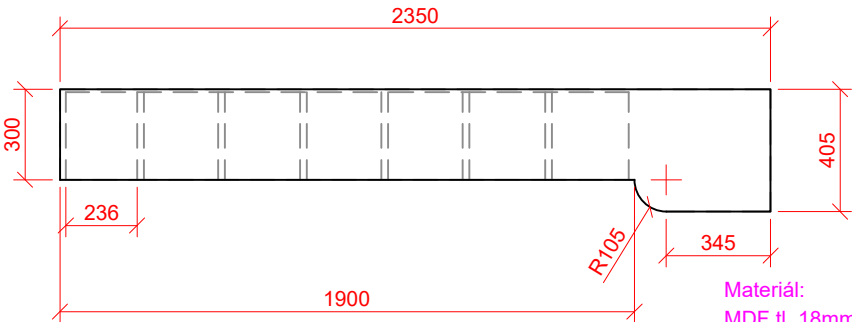


Materiál:
MDF tl. 18mm, odstín zelená. Část před oknem otevíratelná. Perforovaný sokl. Otevíratelná skříň.


POZNÁMKA:
Výkres nenahrazuje dílenskou dokumentaci
Vykresleno tvarové řešení se základními rozměry a specifikací materiálů.
Přesné rozměry nutno zaměřit na stavbě.
Před zahájením výroby budou předloženy dílenské výkresy, případně vzorky materiálů a provedení ke schválení architektem.

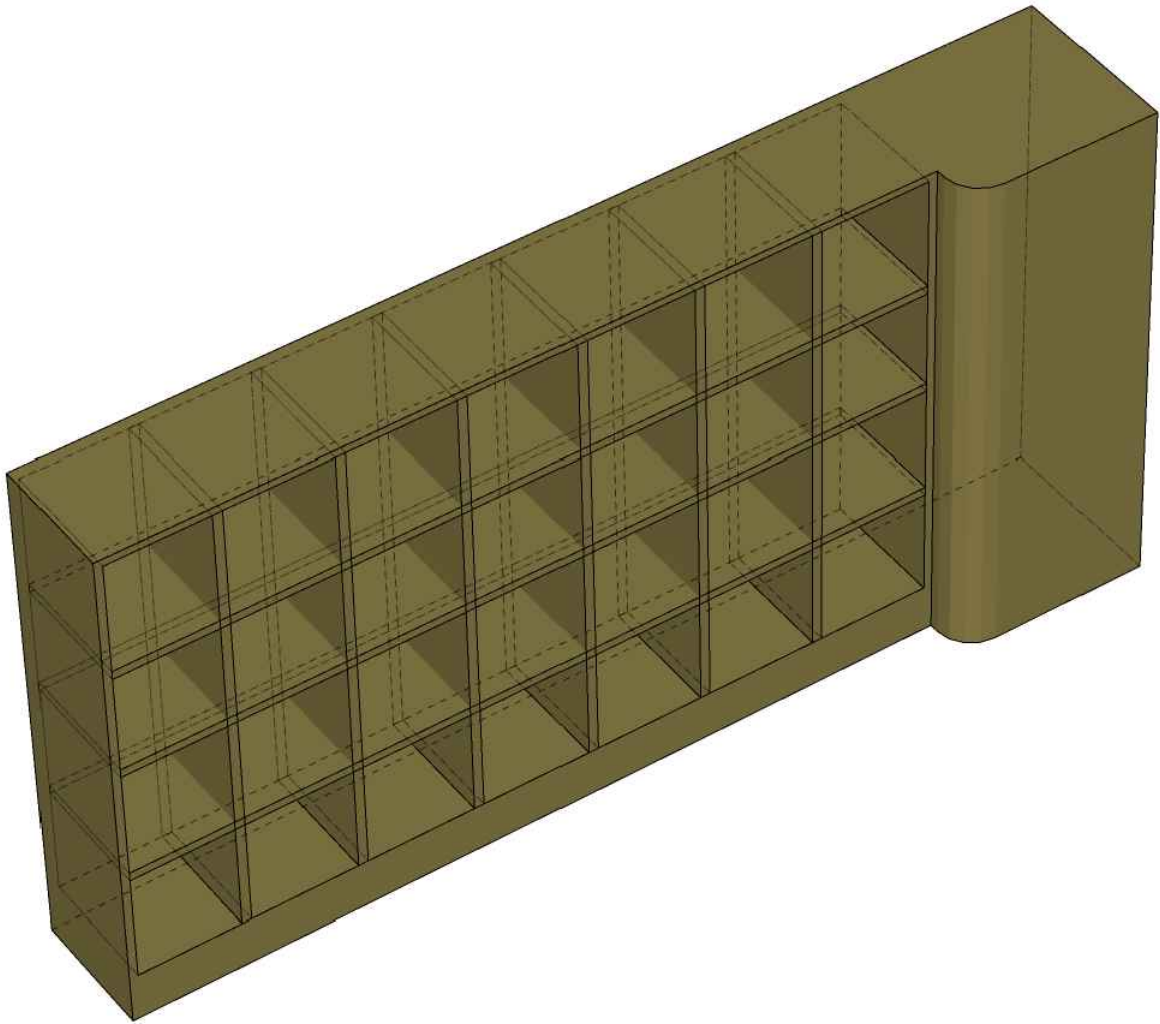


st.dio s.r.o. Přímáská 362, 348 02 Bor		
Vypracoval: Ing. arch. Miroslav Kukrál tel: 731 435 113, kukral@stdio.cz		
Název akce: Expozice Muzea východních Čech v Hradci Králové v tzv. Vrbenského kasárnách		
Místo: Vrbenského kasárna, Československé armády 333/37, 500 03 Hradec Králové		
Zadavatel: Královéhradecký kraj, Pivovarské nám. 1245, 500 03 Hradec Králové		
Výkres: M4_01 MOB 4_01		
Měřítko: 1:25 Formát: A3 Stupeň dokumentace: DRE	Datum: 14.03. 2023	Číslo výkresu: C.28

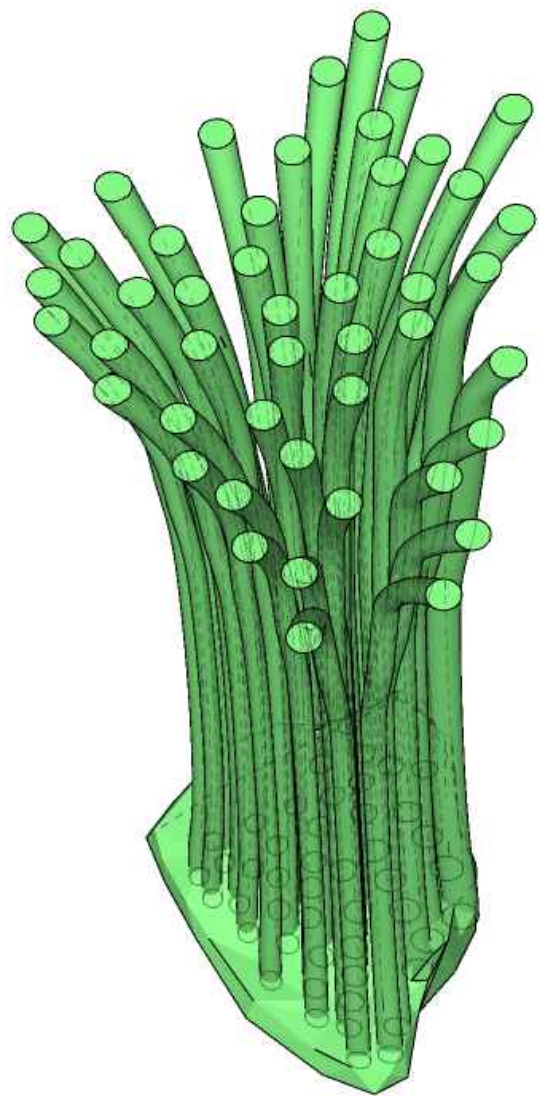

Pohled boční

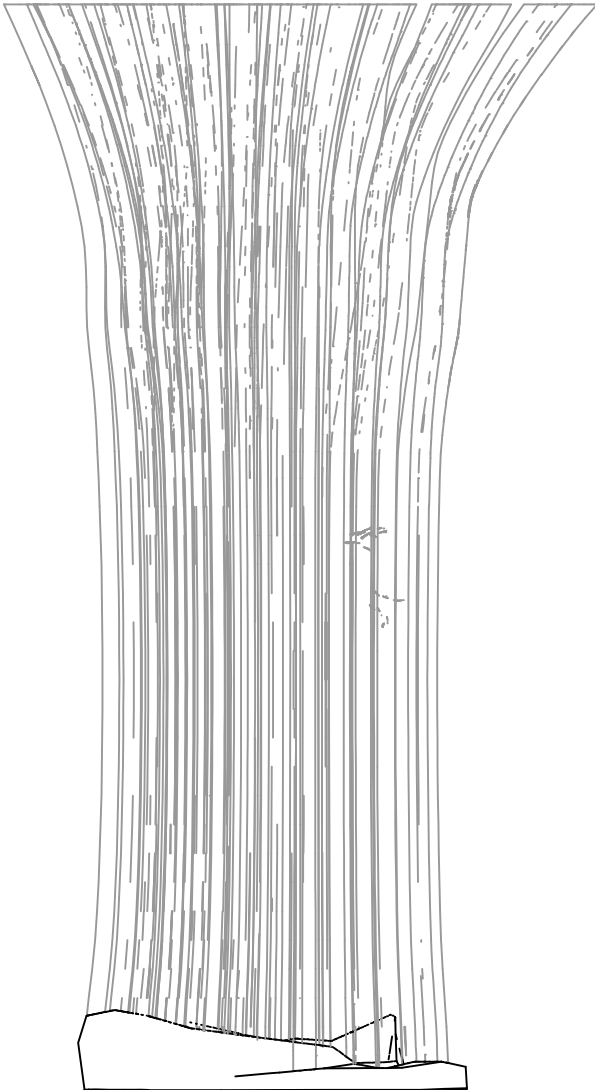


Pohled čelní

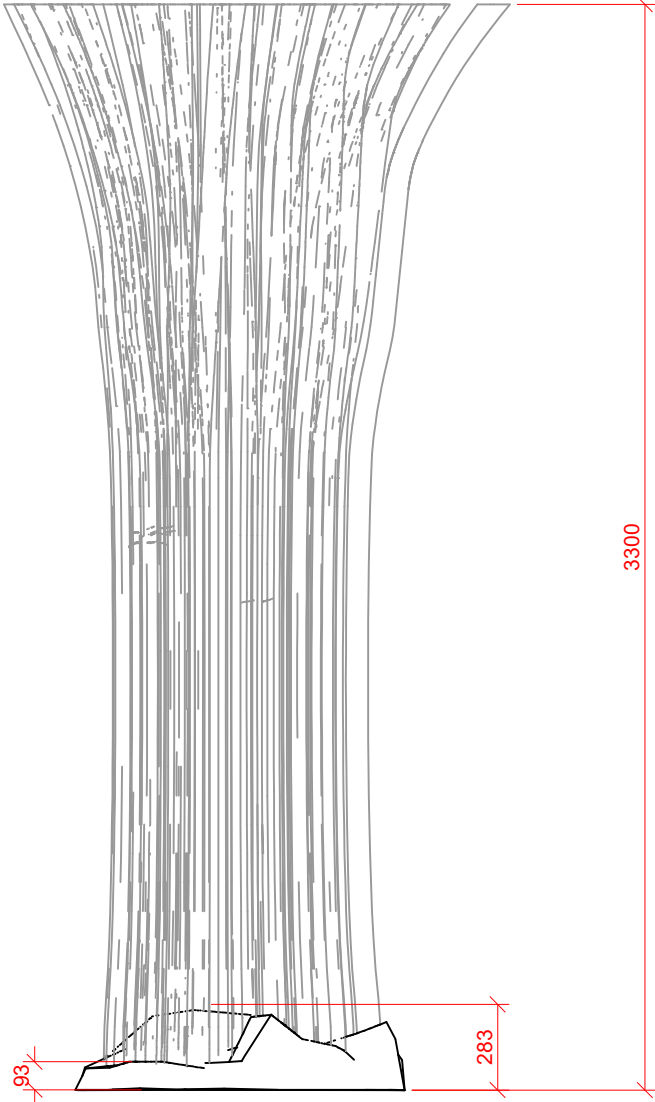

Pohled boční



Pohled shora

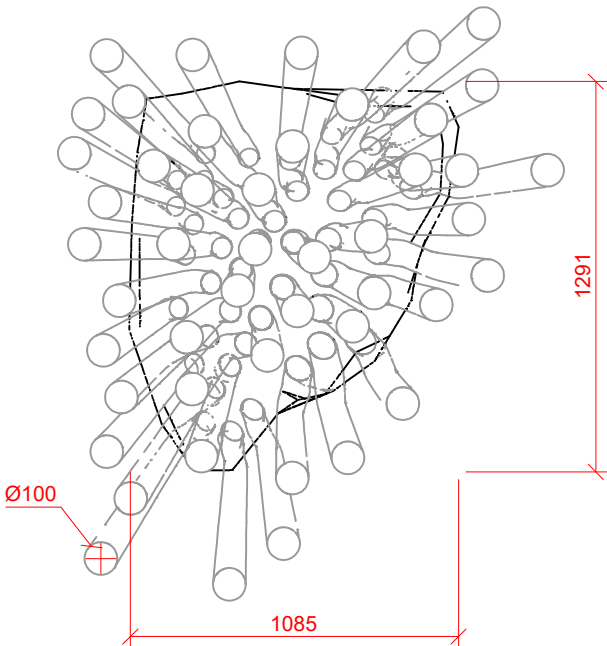


Materiál:
Model lesa, základna kašírovaná, stromy umělé kopie vzhledem věrně napodobující vzor. Pruty odolné na ohýbání. Spodní vrstva základny odolná proti přehřátí a vznícení podlahovým topením.


POZNÁMKA:
Výkres nenahrazuje dílenskou dokumentaci
Vykresleno tvarové řešení se základními rozměry a specifikací materiálů.
Přesné rozměry nutno zaměřit na stavbě.
Před zahájením výroby budou předloženy dílenské výkresy, případně vzorky materiálů a provedení ke schválení architektem.

st.dio s.r.o. Přímá 362, 348 02 Bor			ST DIO
Vypracoval: Ing. arch. Miroslav Kukrál tel: 731 435 113, kukral@stdio.cz			
Název akce: Expozice Muzea východních Čech v Hradci Králové v tzv. Vrbenského kasárnách			
Místo: Vrbenského kasárna, Československé armády 333/37, 500 03 Hradec Králové			
Zadavatel: Královéhradecký kraj, Pivovarské nám. 1245, 500 03 Hradec Králové			
Výkres: M4_01 EXPP 4_01			
Měřítko: 1:25 Formát: A3 Stupeň dokumentace: DRE	Datum: 14.03. 2023		Číslo výkresu: C.29


Obecný řez

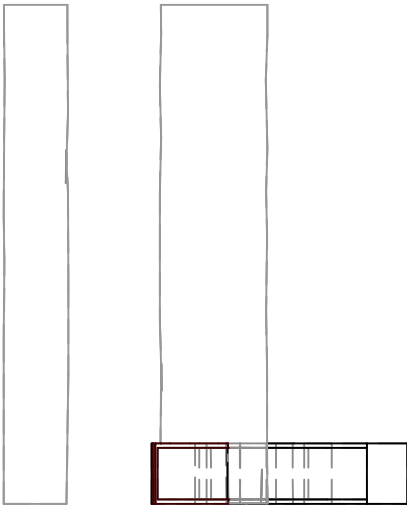



Pohled boční

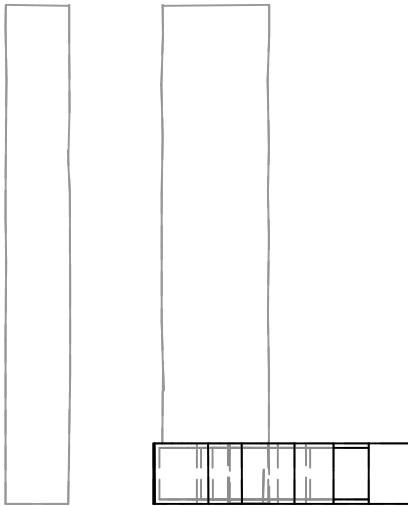

Pohled čelní

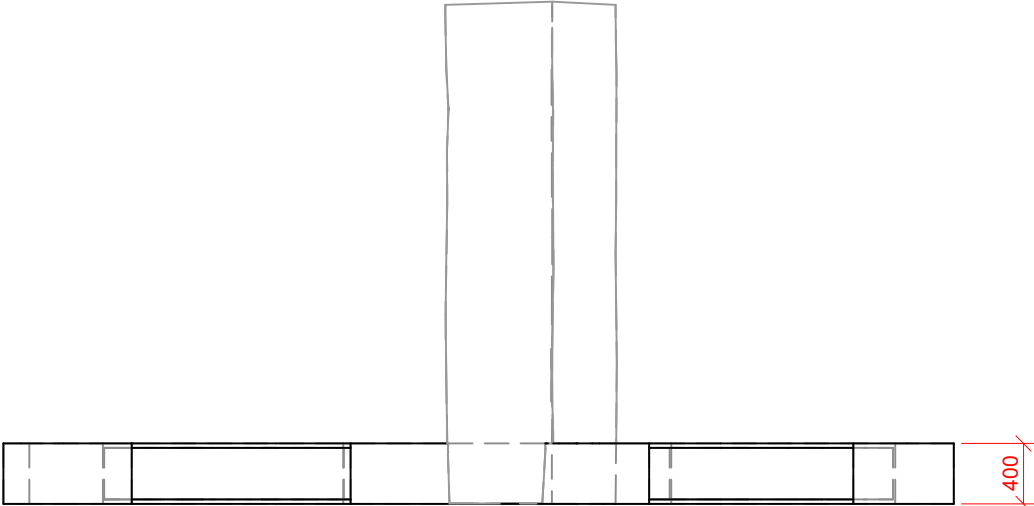


Pohled boční

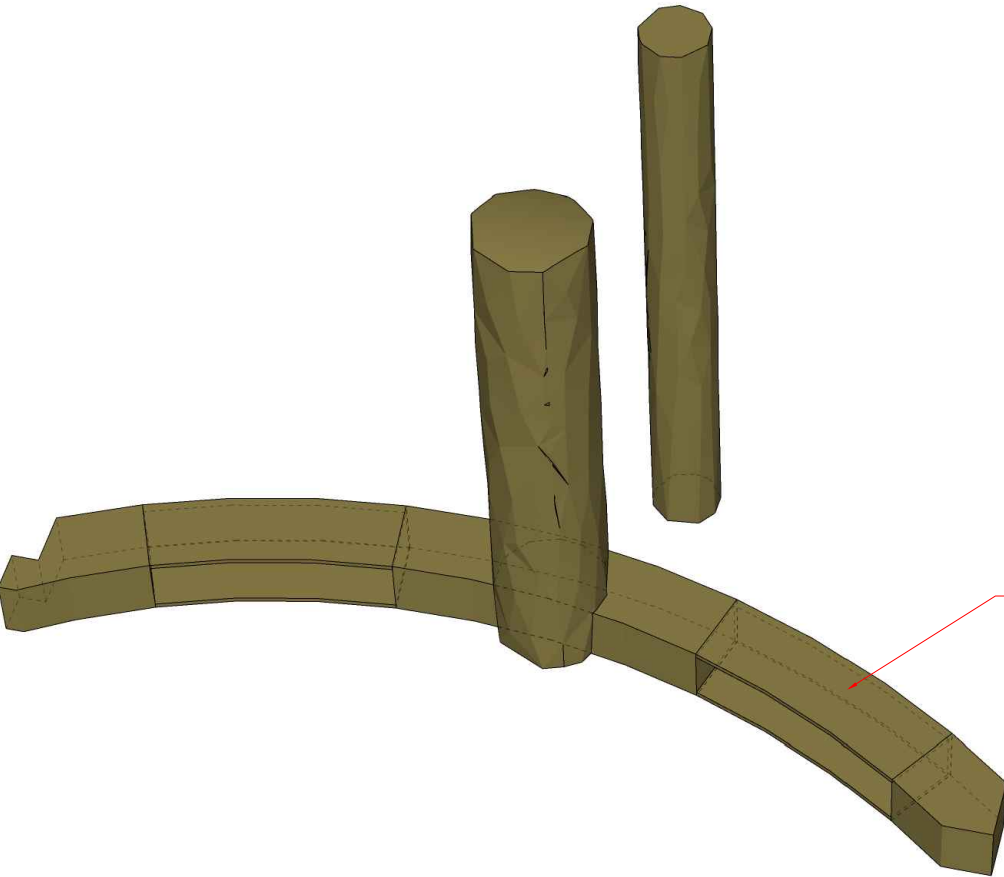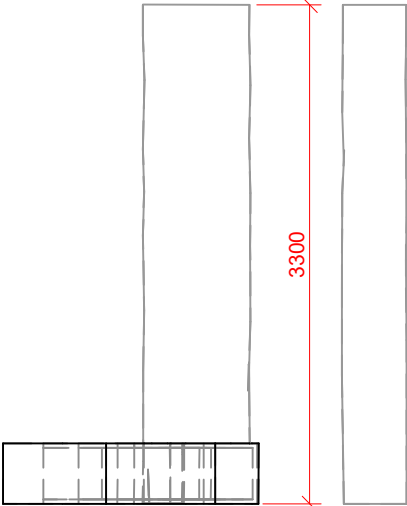

Sedátko na přezouvání. Dvě otevřené části pro uložení bot.

Pohled shora

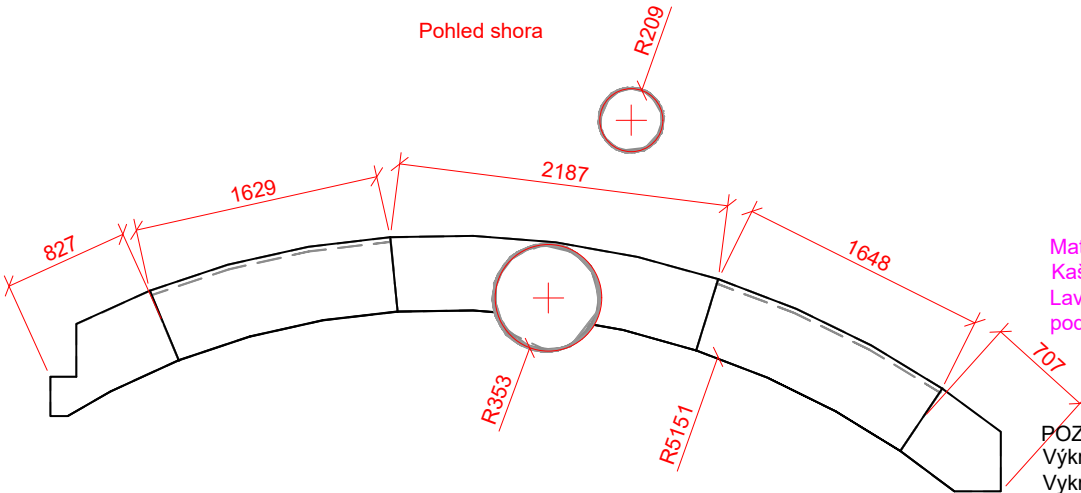

Materiál:
Kaširovaný kmen stromu, druh stromu dle odborného scénáře. Vysoká odolnost.
Lavička MDF tl. 18mm, odstín zelená. Perforované dno pro odvod tepla z podlahového topení.

POZNÁMKA:
Výkres nenahrazuje dílenskou dokumentaci
Vykresleno tvarové řešení se základními rozměry a specifikací materiálů.
Přesné rozměry nutno zaměřit na stavbě.
Před zahájením výroby budou předloženy dílenské výkresy, případně vzorky materiálů a provedení ke schválení architektem.

st.dio s.r.o.
Přímáská 362, 348 02 Bor

Vypracoval: Ing. arch. Miroslav Kukrál
tel: 731 435 113, kukral@stdio.cz

ST DIO

Název akce:
Expozice Muzea východních Čech v Hradci Králové v tzv. Vrbenského kasárnách

Místo:
Vrbenského kasárna, Československé armády 333/37, 500 03 Hradec Králové

Zadavatel:
Královéhradecký kraj, Pivovarské nám. 1245, 500 03 Hradec Králové


Výkres: M4_01 EXPP 4_02 A 4_04

Měřítko: 1:25
Formát: A3
Stupeň dokumentace: DRE


Datum:
14.03. 2023

Číslo výkresu:
C.30


Pohled boční

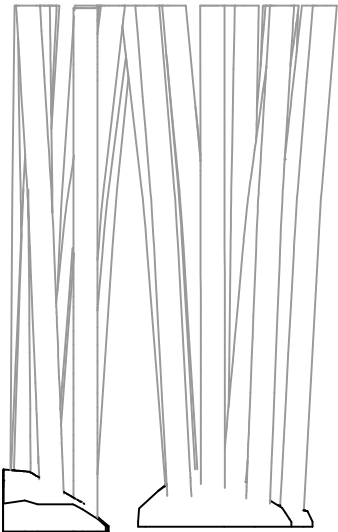


Pohled čelní

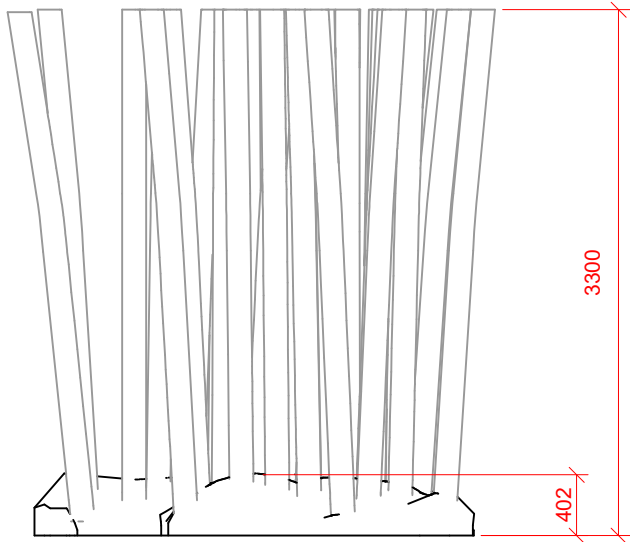

Pohled boční

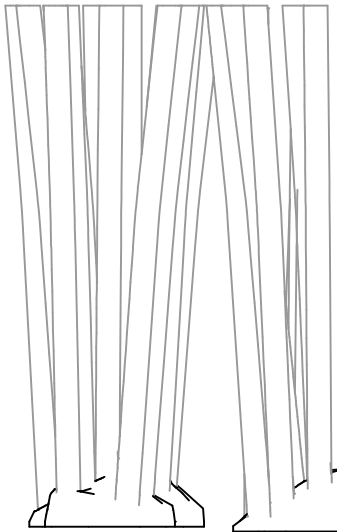

Pohled shora

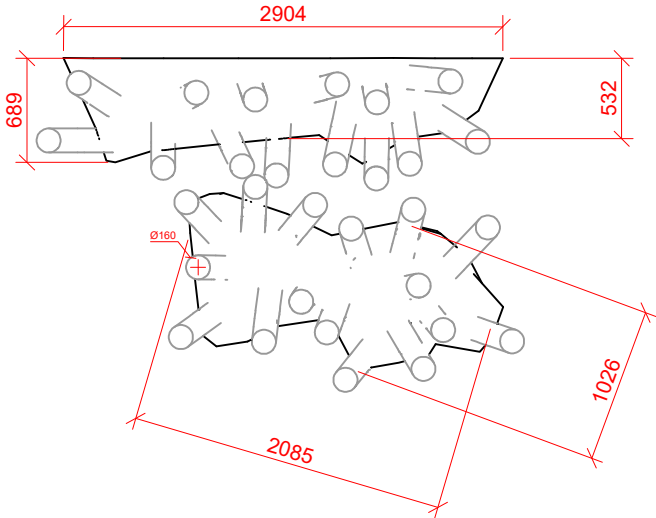


Model lesa, základna kaširovaná, stromy umělé kopie vzhledem věrně napodobující vzor. Jedna část přisazená ke stěně, jedna část v prostoru. Pruty odolné na ohýbání. Spodní vrstva základny odolná proti přehřátí a vznícení podlahovým topením.


POZNÁMKA:
Výkres nenahrazuje dílenskou dokumentaci
Vykresleno tvarové řešení se základními rozměry a specifikací materiálů.
Přesné rozměry nutno zaměřit na stavbě.
Před zahájením výroby budou předloženy dílenské výkresy, případně vzorky materiálů a provedení ke schválení architektem.

st.dio s.r.o. Přímáská 362, 348 02 Bor			ST DIO
Vypracoval: Ing. arch. Miroslav Kukrál tel: 731 435 113, kukral@stdio.cz			
Název akce: Expozice Muzea východních Čech v Hradci Králové v tzv. Vrbenského kasárnách			
Místo: Vrbenského kasárna, Československé armády 333/37, 500 03 Hradec Králové			
Zadavatel: Královéhradecký kraj, Pivovarské nám. 1245, 500 03 Hradec Králové			
Výkres: M4_01 EXPP 4_03			
Měřítko: 1:25 Formát: A3 Stupeň dokumentace: DRE	Datum: 14.03. 2023	Číslo výkresu: C.31	


Obecný řez

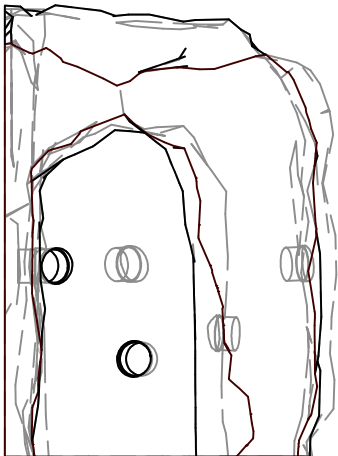


Pohled boční

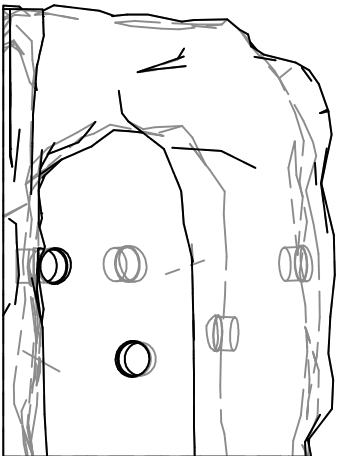



Pohled čelní

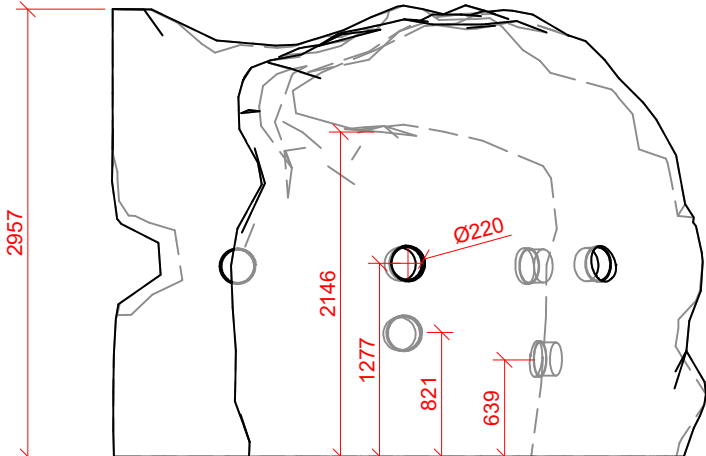

Pohled boční

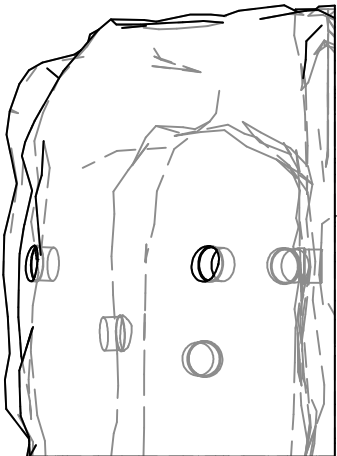

Pohled shora

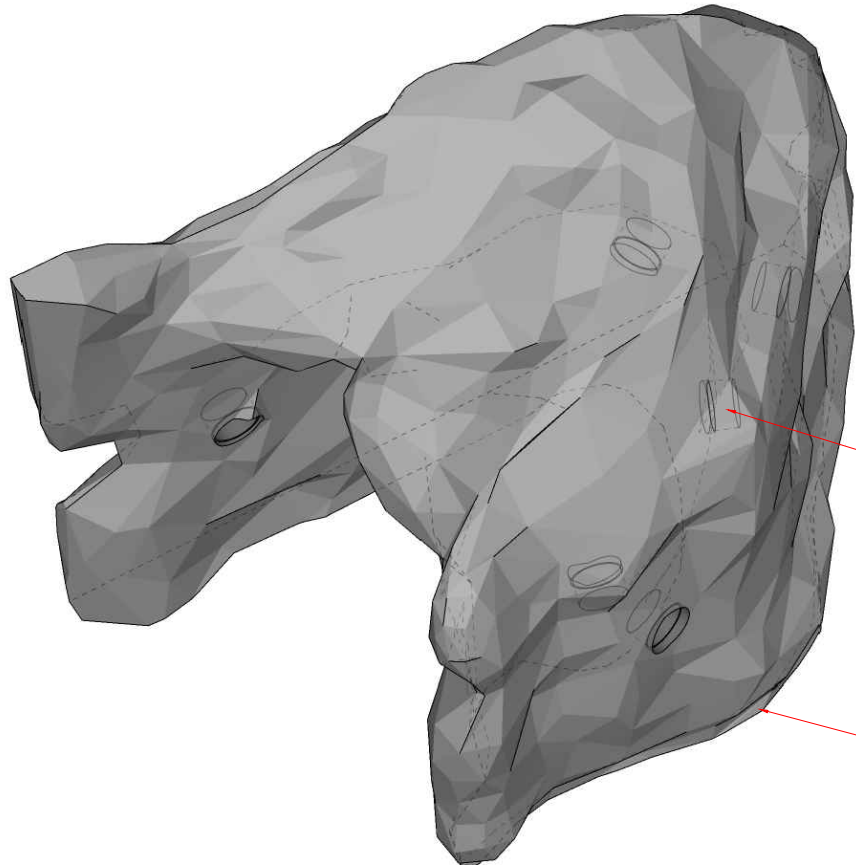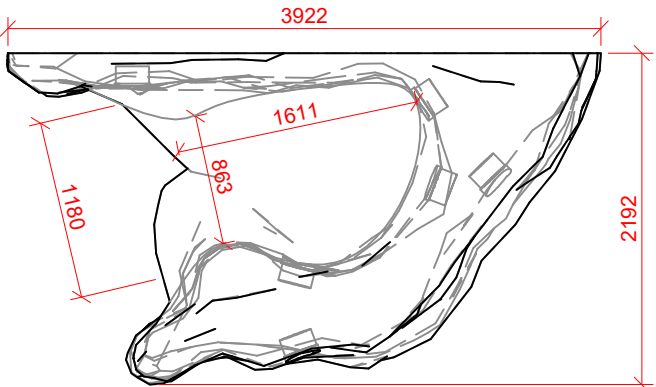

Dva druhy kukání, celkem 6ks:
A) zasklená válcová dutina s nasvícením, zasklení kotveno na šrouby překryté krycím pohledovým rámečkem
B) zasklená válcová dutina s tištěnou grafikou zespod zasklení a podsvícením, zasklení kotveno na šrouby překryté krycím pohledovým rámečkem

U podlahy distanční mezera s větrací mřížkou po celém obvodu.

Materiál: Polystyren 200 kPa 200 kPa, 2mm vrstva laminátu, kašírovaný. Vzhled kamene, mechy, porost apod. Texturu odlišit od textury kašírovaného dřeva u jiných prvků.. Jeskyně tvoří dutinu kam vchází návštěvník. Pozn.: Důraz na odolnost, vysoce namáháno dětmi. Spodní vrstva základny odolná proti přehřátí a vznícení podlahovým topením.

POZNÁMKA:
Výkres nenahrazuje dílenskou dokumentaci
Vykresleno tvarové řešení se základními rozměry a specifikací materiálů.
Přesné rozměry nutno zaměřit na stavbě.
Před zahájením výroby budou předloženy dílenské výkresy, případně vzorky materiálů a provedení ke schválení architektem.

st.dio s.r.o.
Přímáská 362, 348 02 Bor

ST DIO

Vypracoval: Ing. arch. Miroslav Kukrál
tel: 731 435 113, kukral@stdio.cz

Název akce:
Expozice Muzea východních Čech v Hradci Králové v tzv. Vrbenského kasárnách

Místo:
Vrbenského kasárna, Československé armády 333/37, 500 03 Hradec Králové





Zadavatel:
Královéhradecký kraj, Pivovarské nám. 1245, 500 03 Hradec Králové

Výkres:
M4_01 EXPP 4_05


Měřítko: 1:25
Formát: A3
Stupeň dokumentace: DRE

Datum:
14.03. 2023

Číslo výkresu:
C.32

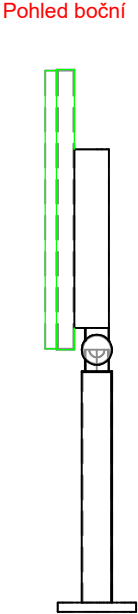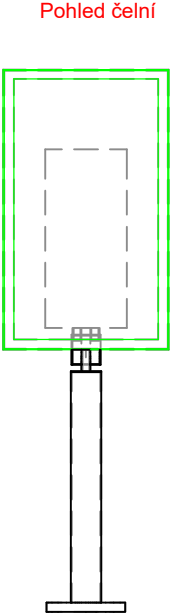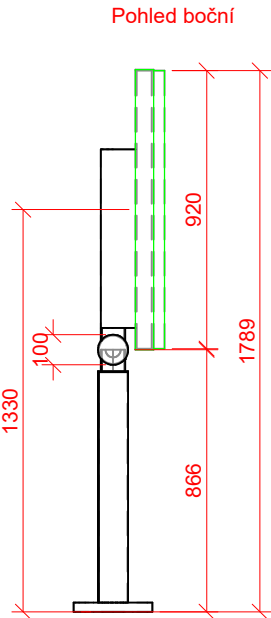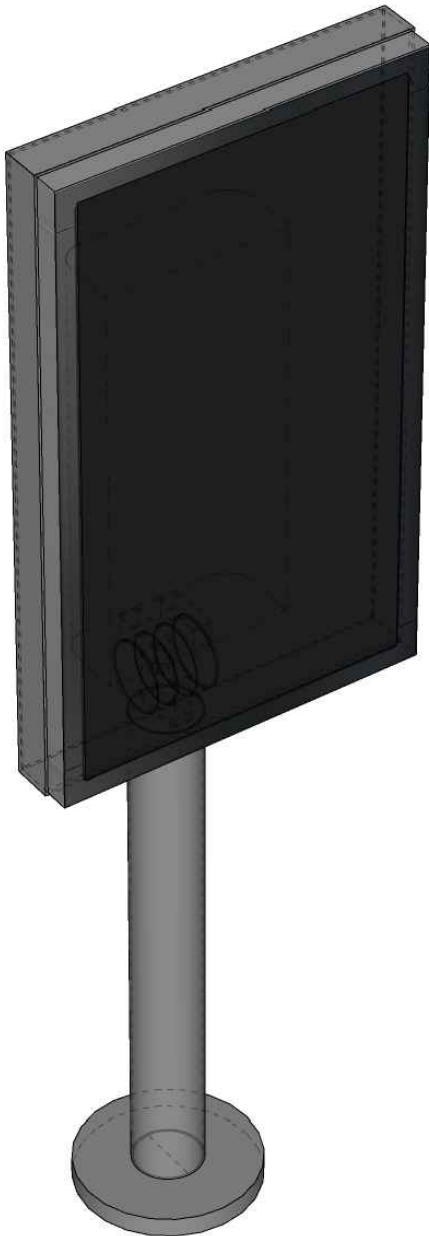




Kloub s aretací na imbus pro natáčení displeje.

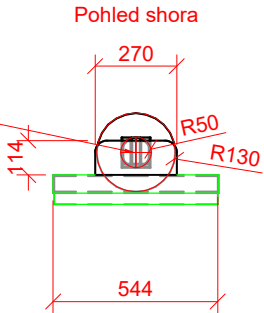

Materiál: plech, ocel, povrchová úprava komaxit, barva dle konzultace se zadavatelem.

POZNÁMKA:
Výkres nenahrazuje dílenskou dokumentaci
Vykresleno tvarové řešení se základními rozměry a specifikací materiálů.
Přesné rozměry nutno zaměřit na stavbě.
Před zahájením výroby budou předloženy dílenské výkresy, případně vzorky materiálů a provedení ke schválení architektem.

st.dio s.r.o. Přímáská 362, 348 02 Bor		
Vypracoval: Ing. arch. Miroslav Kukrál tel: 731 435 113, kukral@stdio.cz		
Název akce: Expozice Muzea východních Čech v Hradci Králové v tzv. Vrbenského kasárnách		
Místo: Vrbenského kasárna, Československé armády 333/37, 500 03 Hradec Králové		
Zadavatel: Královéhradecký kraj, Pivovarské nám. 1245, 500 03 Hradec Králové		
Výkres: M4_01 DRŽÁK AVT 4_03 4_16 4_17		
Měřítko: 1:25 Formát: A3 Stupeň dokumentace: DRE	Datum: 14.03. 2023	Číslo výkresu: C.33

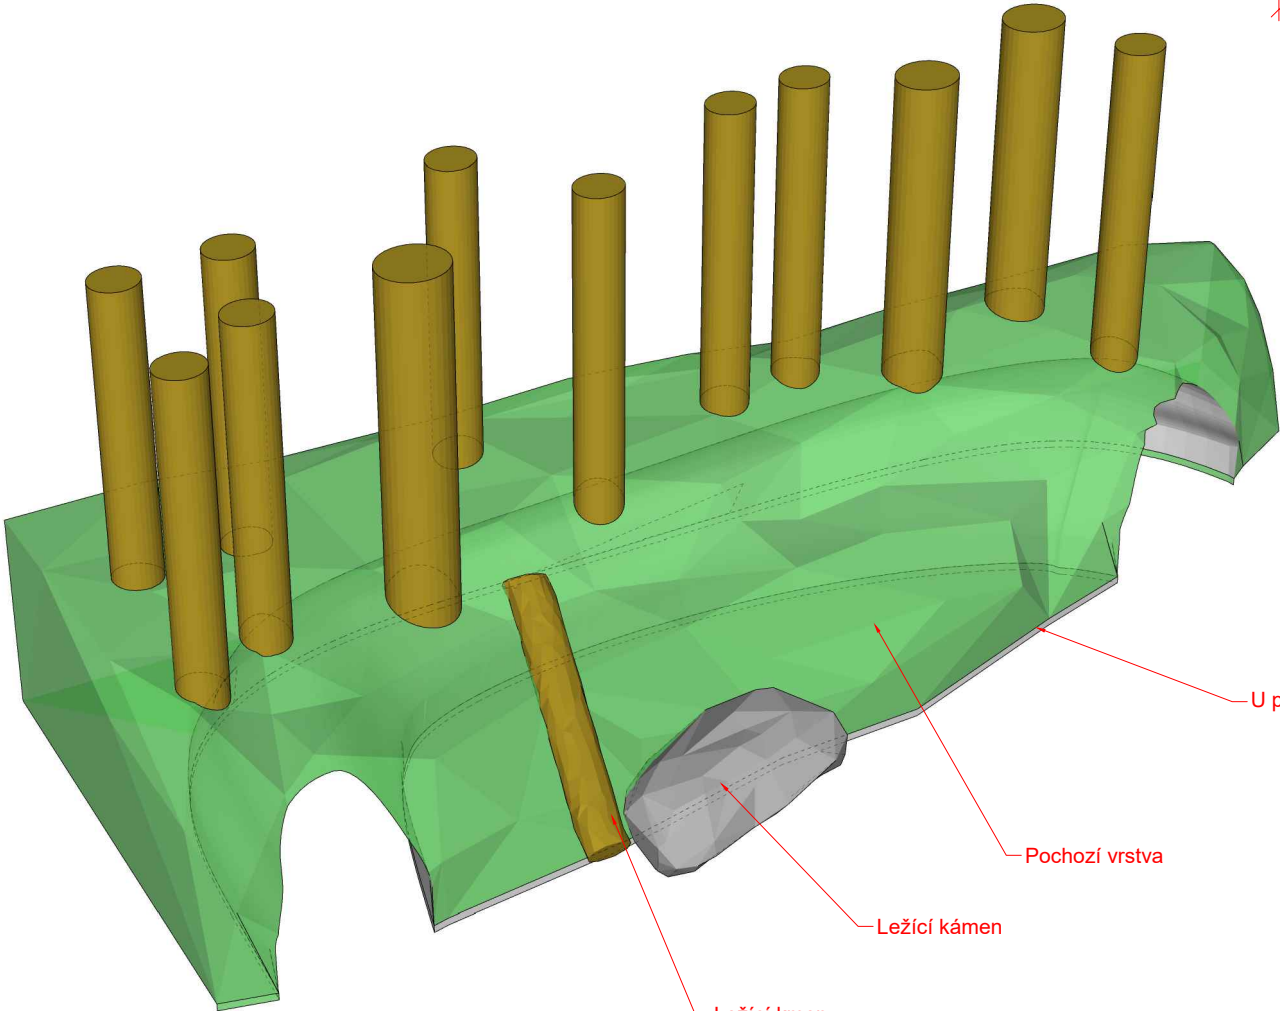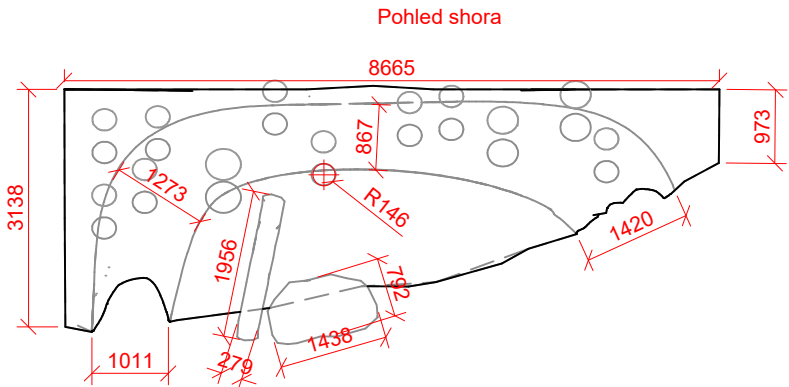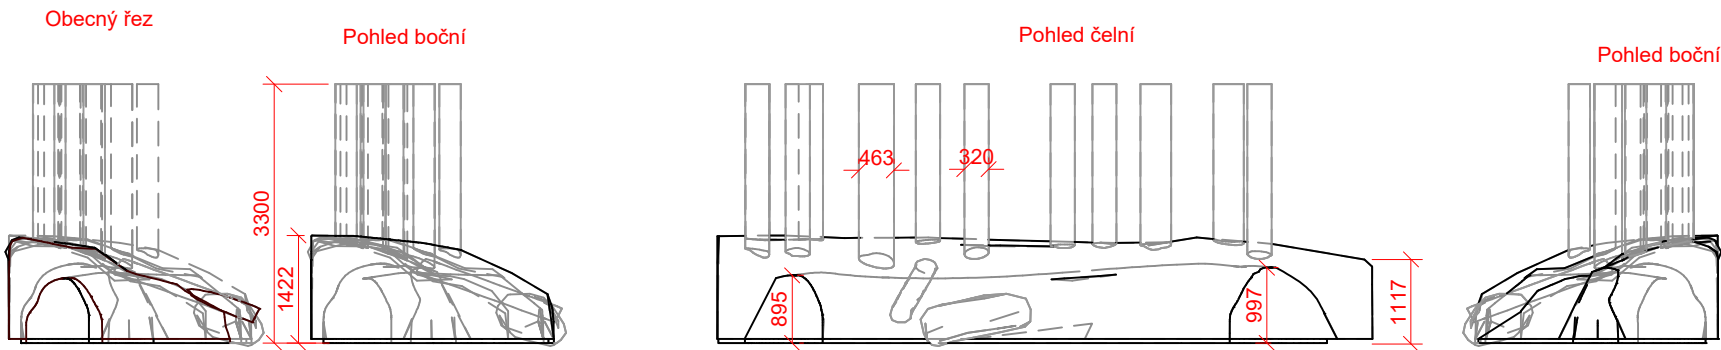

U podlahy distanční mezera s větrací mřížkou po celém obvodu.

Pochozí vrstva

Ležící kámen

Ležící kmen

Materiál:
Tunel: Polystyren 200 kPa 200 kPa, 2mm vrstva laminátu, kaširovaný. Vzhled kamene, mech, porost apod. Tunelem prochází děti. Pochozí jsou i horní plochy, kryté monolitickou pryžovou EPDM dopadovou plochou s různými odstíny barevně připomínající kámen, hlínu, mech, apod. Certifikovaná dle ČSN EN 1177. Spodní vrstva základny odolná proti přehřátí a vznícení podlahovým topením.

Stromy: Umělé kaširované kmeny o průměru od 0,25m do 0,5m reálného vzhledu. Druhy stromu dle odborného scénáře.

Ležící kmen: Umělý kaširovaný kmen průměru cca 0,3m zabudovaný do ostatních prvků.

Ležící kámen: Polystyren 200 kPa 200 kPa, 2mm vrstva laminátu, kaširovaný.

Pozn.: Důraz na odolnost, vysoce namáháno dětmi.

POZNÁMKA:
Výkres nenahrazuje dílenskou dokumentaci
Vykresleno tvarové řešení se základními rozměry a specifikací materiálů.
Přesné rozměry nutno zaměřit na stavbě.
Před zahájením výroby budou předloženy dílenské výkresy, případně vzorky materiálů a provedení ke schválení architektem.

st.dio s.r.o.
Přímáská 362, 348 02 Bor

Vypracoval: Ing. arch. Miroslav Kukrál
tel: 731 435 113, kukral@stdio.cz

Název akce:
Expozice Muzea východních Čech v Hradci Králové v tzv. Vrbenského kasárnách

Místo:
Vrbenského kasárna, Československé armády 333/37, 500 03 Hradec Králové

Zadavatel:
Královéhradecký kraj, Pivovarské nám. 1245, 500 03 Hradec Králové

Výkres:
M4_02 EXPP 4_09 - 4_12





Měřítko: 1:25
Formát: A3
Stupeň dokumentace: DRE

Datum:
14.03. 2023

Číslo výkresu:
C.34

ST

DIO

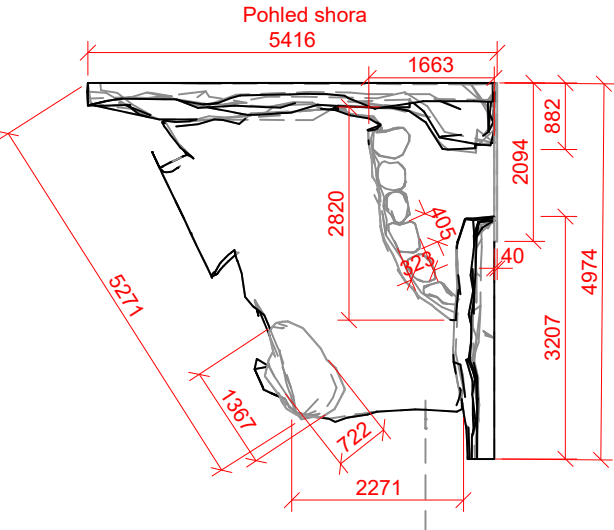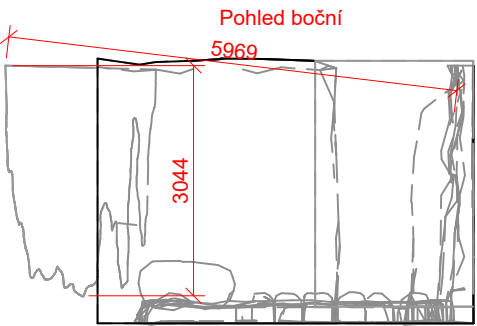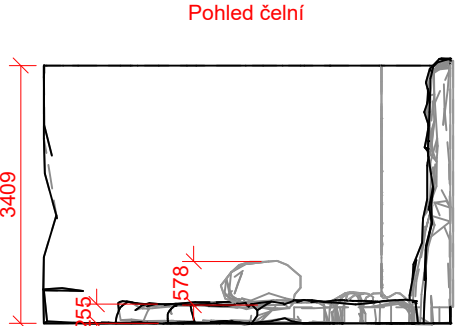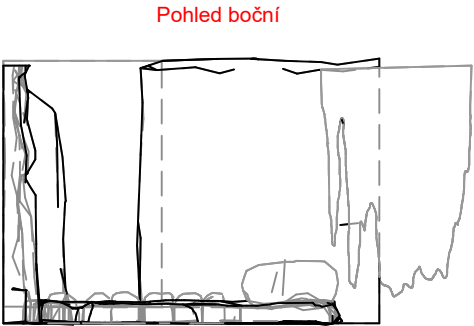

Materiál:
Předstěny: Na výšku místnosti. Polystyren 200 kPa 200 kPa, 2mm vrstva laminátu, kašírovaný. Vzhled kamene, mechy, porost apod.

Trávník: Kameny i jezírko pokryté kryté monolitickou pryžovou EPDM dopadovou plochou s různými odstíny barevně připomínající kámen, mech, vodu apod.
Certifikovaná dle ČSN EN 1177, kritická výška pádu 2m. Spodní vrstva základny odolná proti přehřátí a vznícení podlahovým topením.

Vodopád a jezírko z čiré plexisklo, podlepené velkoformátovým tiskem. Pochozí část dostatečně odolná pro pohyb dětí.

Závěs z vrby umělý

Pozn.: Důraz na odolnost, vysoce namáháno dětmi.

POZNÁMKA:
Výkres nenahrazuje dílenskou dokumentaci
Vypracoval: Ing. arch. Miroslav Kukrál
Přesné rozměry nutno zaměřit na stavbě.
Před zahájením výroby budou předloženy dílenské výkresy, případně vzorky materiálů a provedení ke schválení architektem.

st.dio s.r.o.
Přímáská 362, 348 02 Bor

Vypracoval: Ing. arch. Miroslav Kukrál
tel: 731 435 113, kukral@stdio.cz

Název akce:
Expozice Muzea východních Čech v Hradci Králové v tzv. Vrbenského kasárnách

Místo:
Vrbenského kasárna, Československé armády 333/37, 500 03 Hradec Králové


Zadavatel:
Královéhradecký kraj, Pivovarské nám. 1245, 500 03 Hradec Králové


Výkres: M4_02 EXPP 4_13 - 4_17

Měřítko: 1:25
Formát: A3
Stupeň dokumentace: DRE

Datum:
14.03. 2023

Číslo výkresu:
C.35

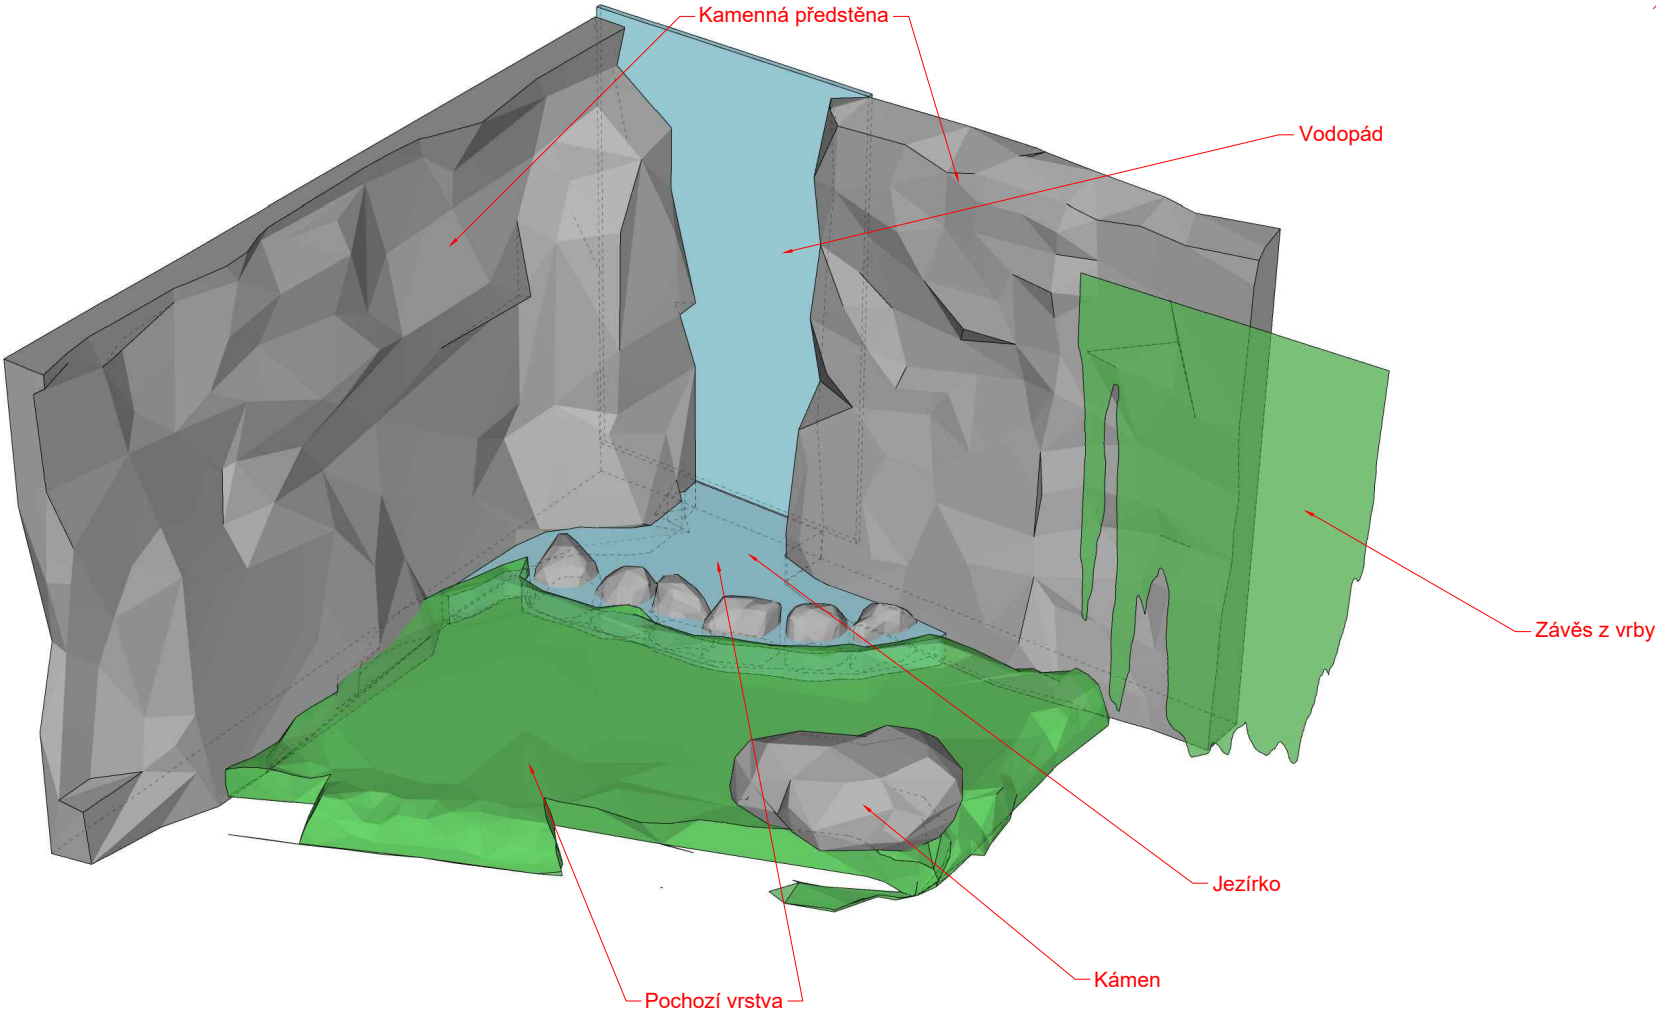

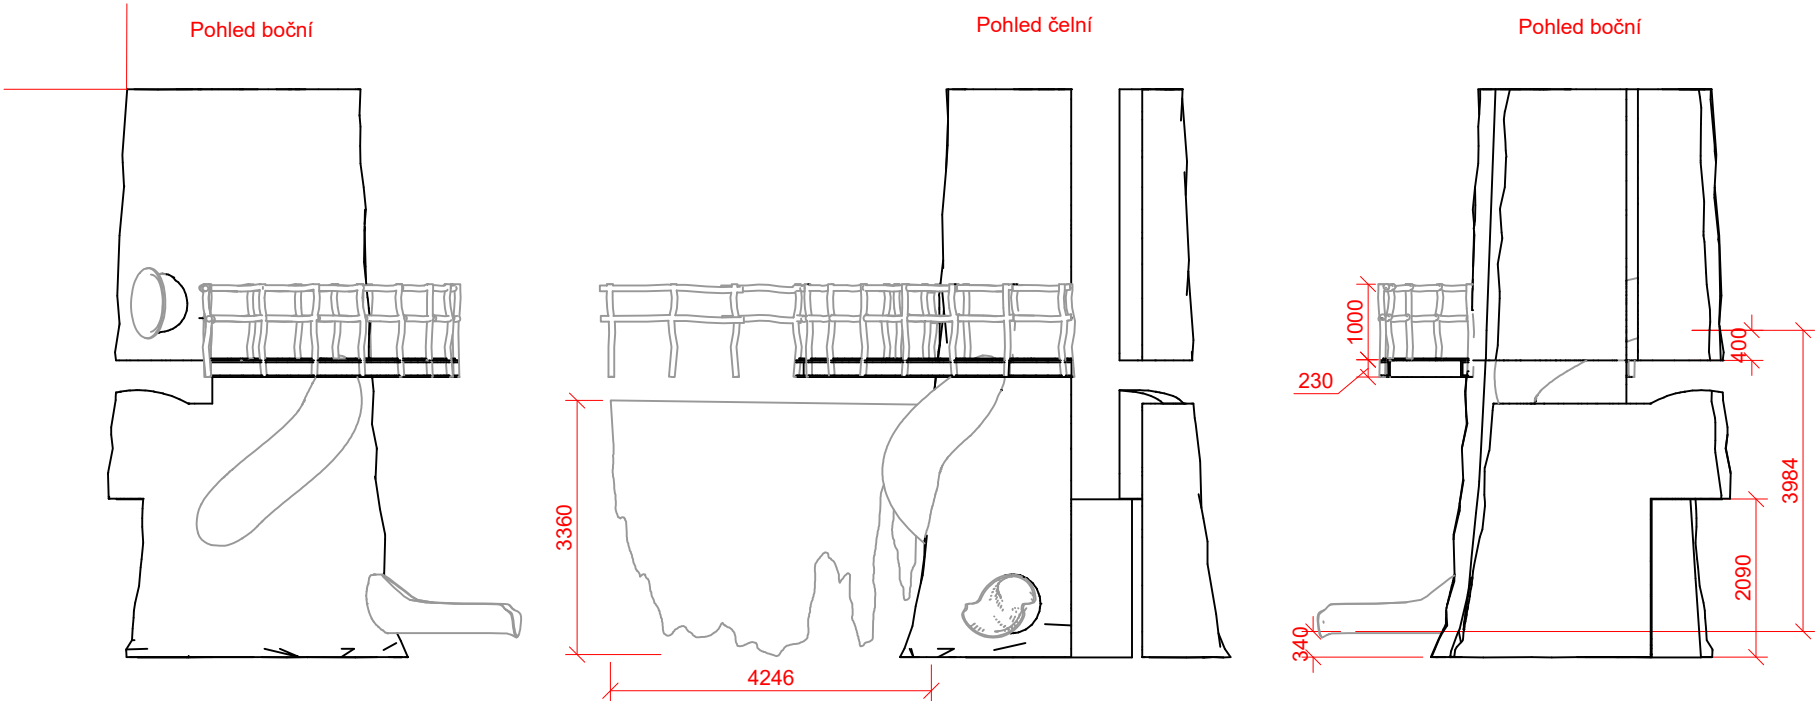

Materiál:
Zábradlí: Zábradlí tvoří sklo bezpečnostní ohýbané, kotvené v kotvicím profilu, lakované.




Kmen: Umělý kaširovaný kmen duté lípy. Polystyren 200 kPa 200 kPa, 2mm vrstva laminátu. Povrchová textura kůra. Kmen procházející skrz podlahy a stěny, tedy na výšku obou pater.

Spodní vrstva základny odolná proti přehřátí a vznícení podlahovým topením.

Lávka: Skleněná lávka nad patrem, podpořena větvemi stromu. Subtilní ocelová nosná konstrukce. Zábradlí z rostlých větví, zajištěno sítí proti propadnutí.





Skluzavka: Skluzavka dutinou stromu, nerezová, součástí je nosná konstrukce a kotvení mezi patry do stěn.

Pozn.: Důraz na odolnost, vysoce namáháno dětmi.

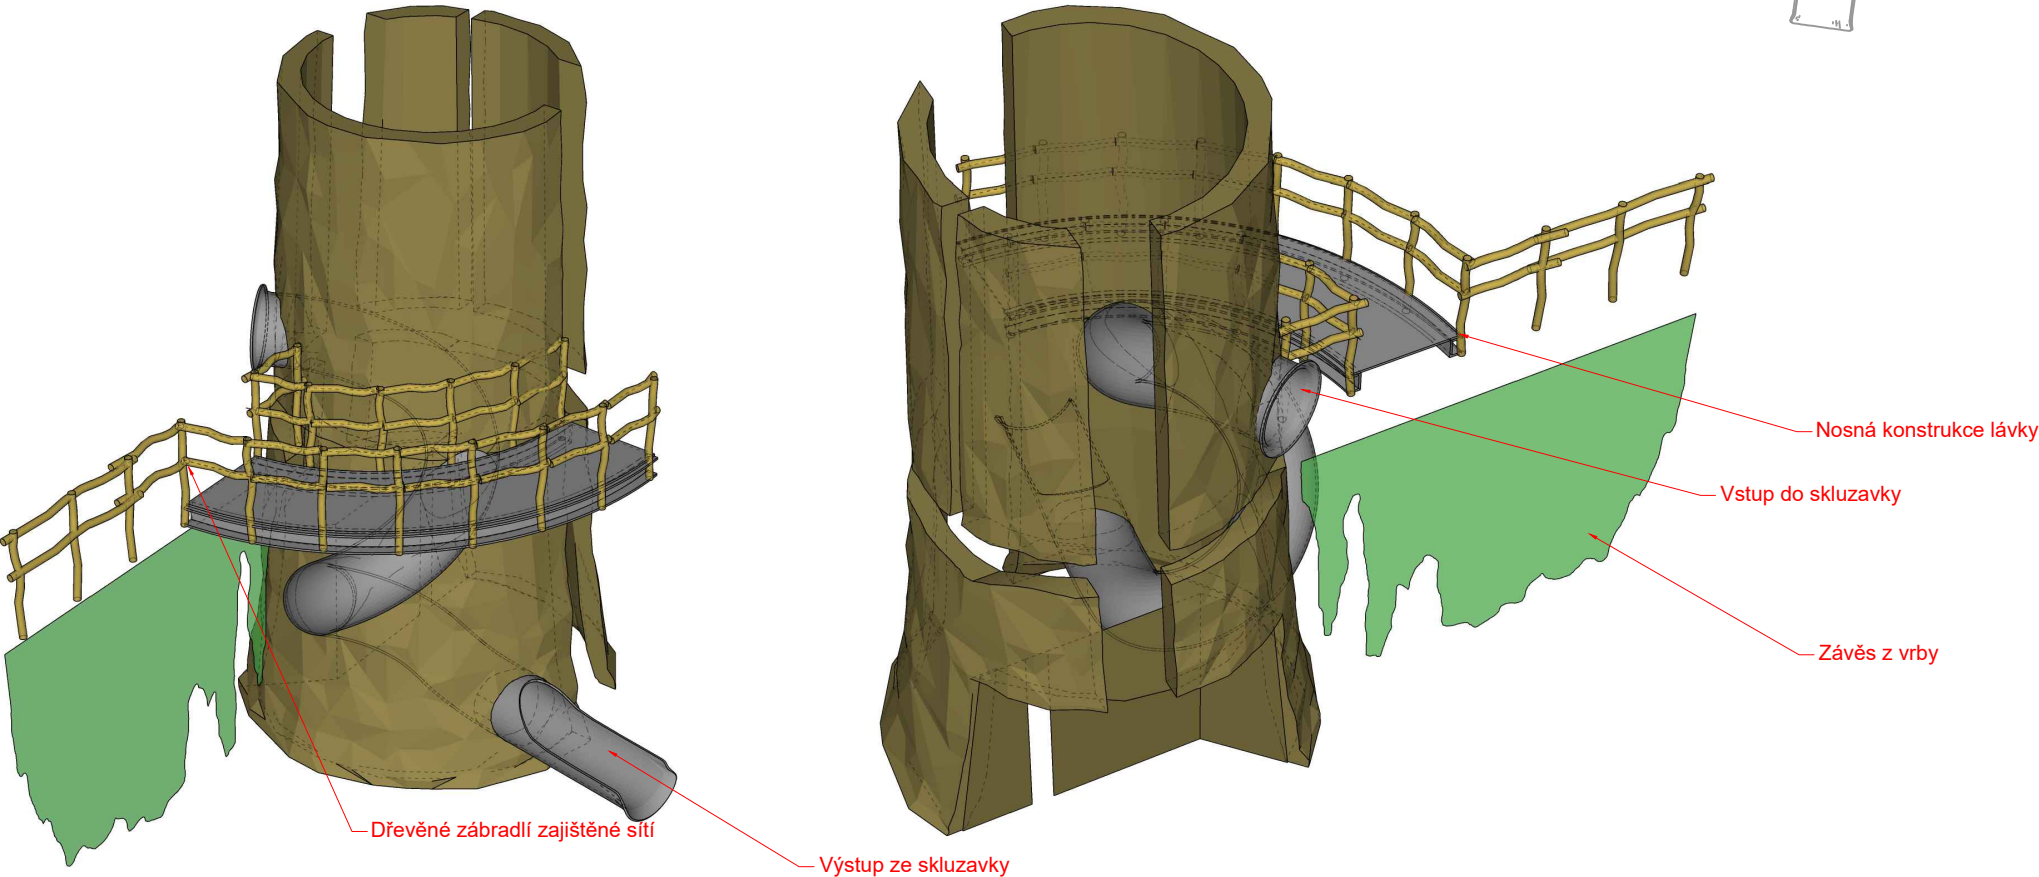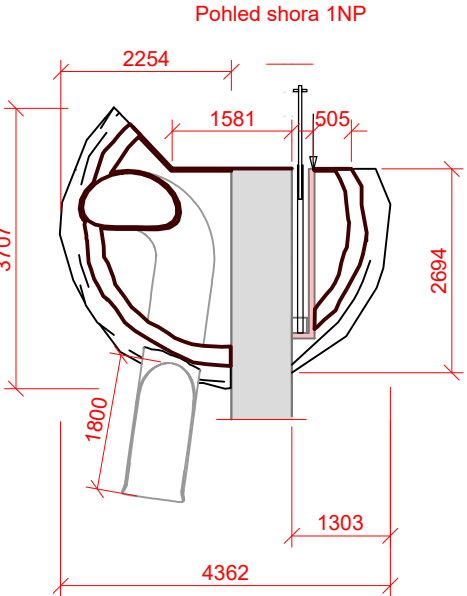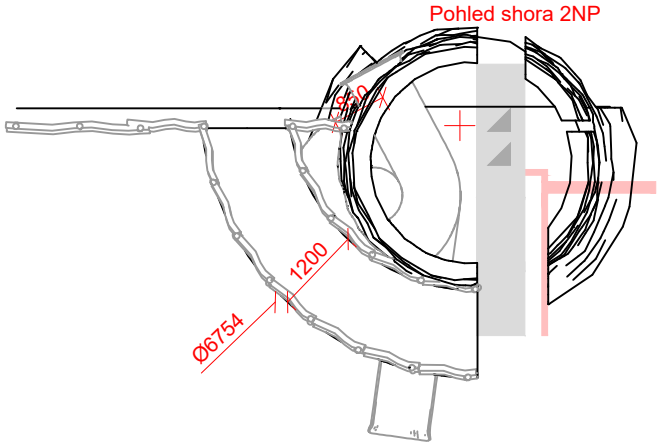

POZNÁMKA:
Výkres nenahrazuje dílenskou dokumentaci
Vykresleno tvarové řešení se základními rozměry a specifikací materiálů.
Přesné rozměry nutno zaměřit na stavbě.
Před zahájením výroby budou předloženy dílenské výkresy, případně vzorky materiálů a provedení ke schválení architektem.

st.dio s.r.o. Přímáská 362, 348 02 Bor		
Vypracoval: Ing. arch. Miroslav Kukrál tel: 731 435 113, kukral@stdio.cz		
Název akce: Expozice Muzea východních Čech v Hradci Králové v tzv. Vrbenského kasárnách		
Místo: Vrbenského kasárna, Československé armády 333/37, 500 03 Hradec Králové		
Zadavatel: Královéhradecký kraj, Pivovarské nám. 1245, 500 03 Hradec Králové		
Výkres: M4_02 EXPP 4_23 - 4_26		
Měřítko: 1:25 Formát: A3 Stupeň dokumentace: DRE	Datum: 14.03. 2023	Číslo výkresu: C.36

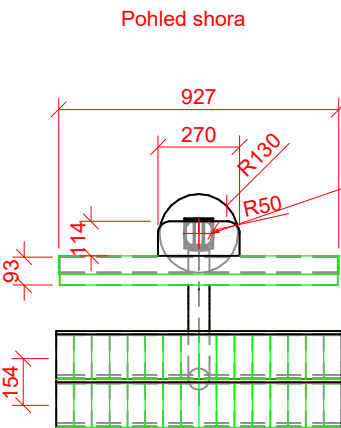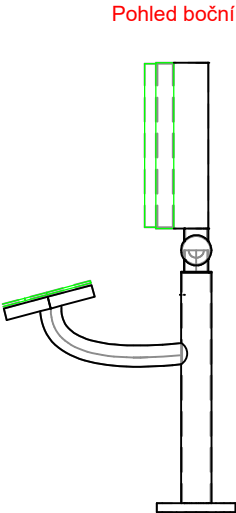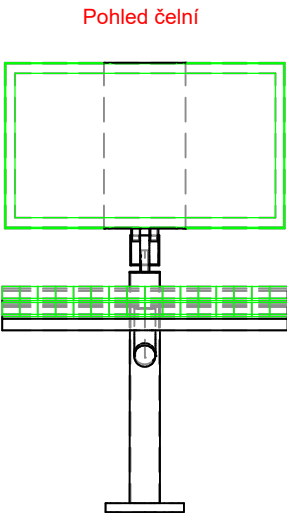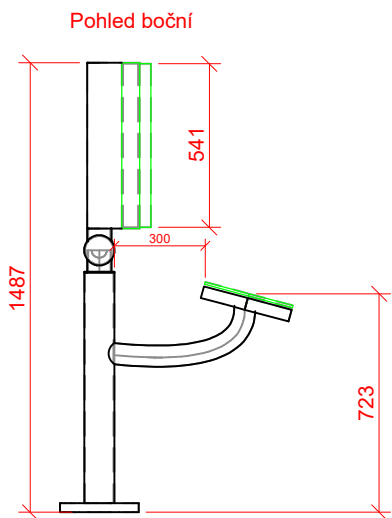





Kloub s aretací na imbus pro natáčení displeje.

Materiál: plech, ocel, povrchová úprava komaxit. Klávesy plast.



Mechanické klávesy ve dvou řadách s potiskem ovládající přehrávání zvuku z AV prvku.

<p>POZNÁMKA: Výkres nenahrazuje dílenskou dokumentaci Vykresleno tvarové řešení se základními rozměry a specifikací materiálů. Přesné rozměry nutno zaměřit na stavbě. Před zahájením výroby budou předloženy dílenské výkresy, případně vzorky materiálů a provedení ke schválení architektem.</p>		
<p>st.dio s.r.o. Přímá 362, 348 02 Bor</p> <p>ST DIO</p>		
<p> Vypracoval: Ing. arch. Miroslav Kukrál tel: 731 435 113, kukral@stdio.cz</p>		
<p>Název akce: Expozice Muzea východních Čech v Hradci Králové v tzv. Vrbenského kasárnách</p>		
<p>Místo: Vrbenského kasárna, Československé armády 333/37, 500 03 Hradec Králové</p>		
<p>Zadavatel: Královéhradecký kraj, Pivovarské nám. 1245, 500 03 Hradec Králové</p>		
<p>Výkres: M4_03 IP 4_01</p>		
Měřítko: 1:25 Formát: A3 Stupeň dokumentace: DRE	Datum: 14.03. 2023	Číslo výkresu: C.37

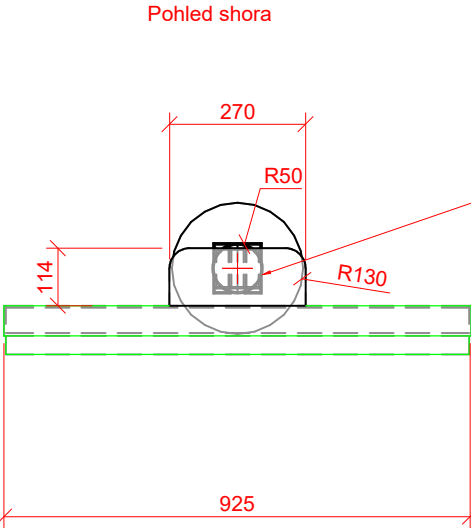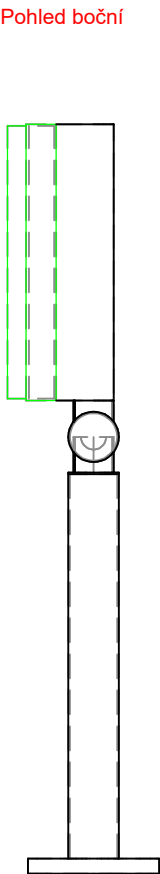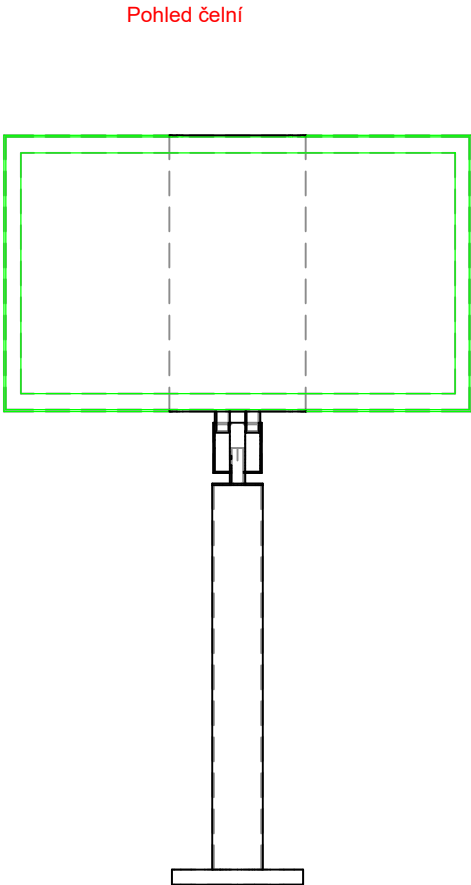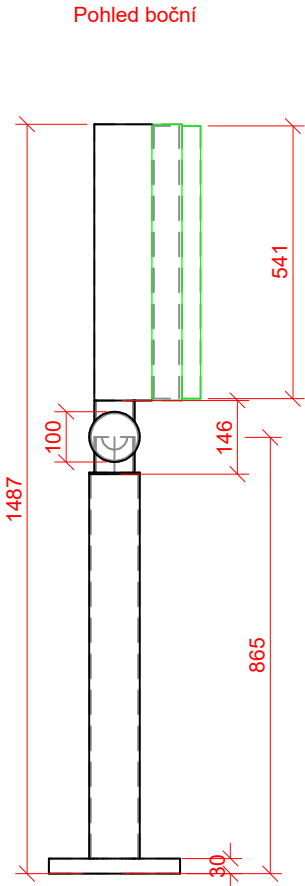


Kloub s aretací na imbus pro natáčení displeje.


Materiál: plech, ocel, povrchová úprava komaxit

<p>POZNÁMKA: Výkres nenahrazuje dílenskou dokumentaci Vykresleno tvarové řešení se základními rozměry a specifikací materiálů. Přesné rozměry nutno zaměřit na stavbě. Před zahájením výroby budou předloženy dílenské výkresy, případně vzorky materiálů a provedení ke schválení architektem.</p>		
<p>st.dio s.r.o. Přímá 362, 348 02 Bor</p> <p>ST DIO</p>		
<p>Vypracoval: Ing. arch. Miroslav Kukrál tel: 731 435 113, kukral@stdio.cz</p>		
<p>Název akce: Expozice Muzea východních Čech v Hradci Králové v tzv. Vrbenského kasárnách</p>		
<p>Místo: Vrbenského kasárna, Československé armády 333/37, 500 03 Hradec Králové</p>		
<p>Zadavatel: Královéhradecký kraj, Pivovarské nám. 1245, 500 03 Hradec Králové</p>		
<p>Výkres: M4_03 IP 4_02</p>		
Měřítko: 1:25 Formát: A3 Stupeň dokumentace: DRE	Datum: 14.03. 2023	Číslo výkresu: C.38


Pohled boční

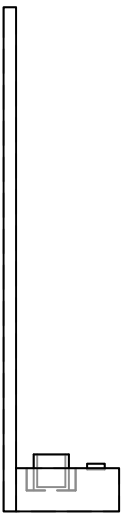



Pohled čelní

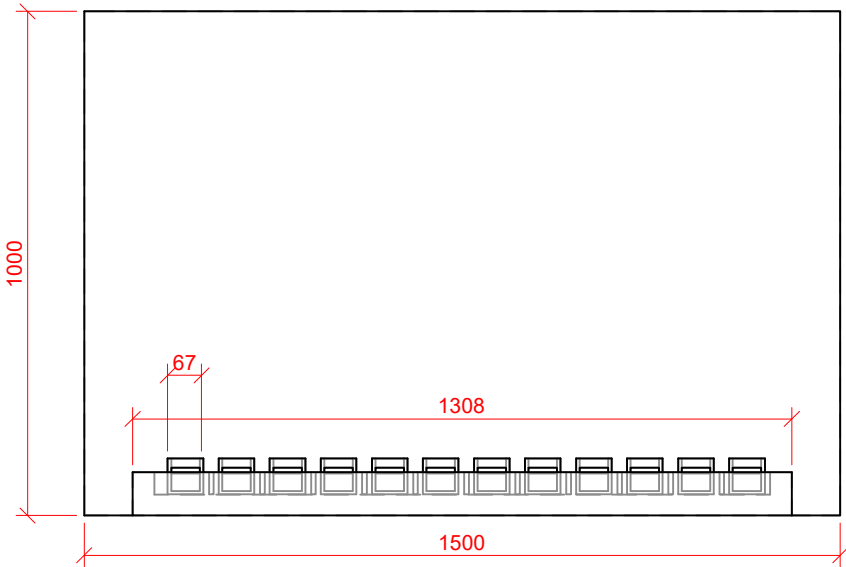

Pohled boční

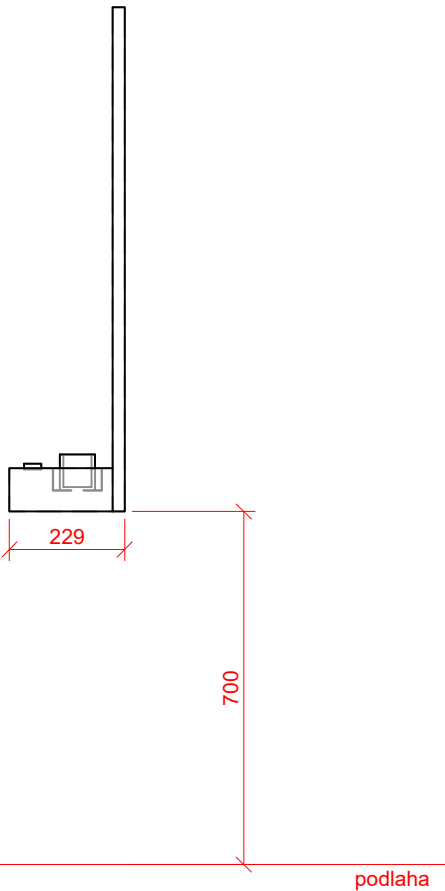




Pohled shora

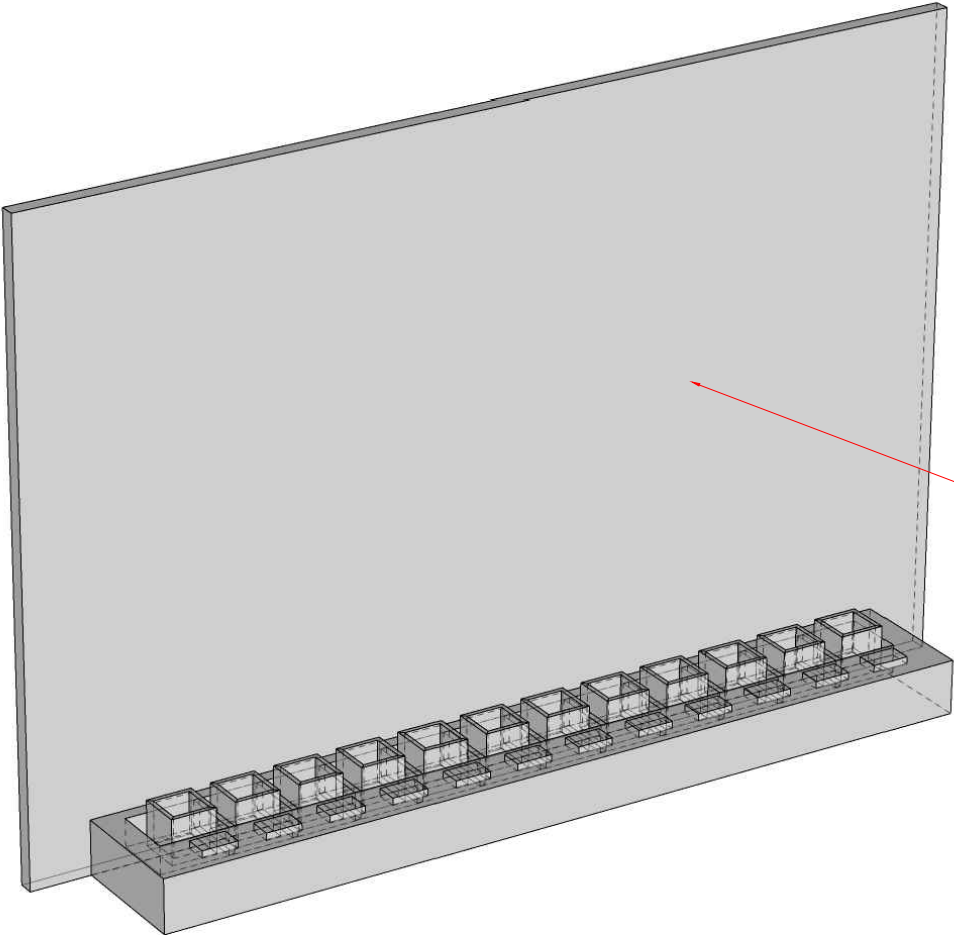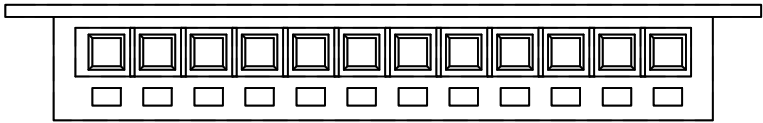

Opatřeno potiskem

Materiál: MDF deska.


<p>POZNÁMKA: Výkres nenahrazuje dílenskou dokumentaci Vykresleno tvarové řešení se základními rozměry a specifikací materiálů. Přesné rozměry nutno zaměřit na stavbě. Před zahájením výroby budou předloženy dílenské výkresy, případně vzorky materiálů a provedení ke schválení architektem.</p>		
<p>st.dio s.r.o. Přímáská 362, 348 02 Bor</p> <p>ST DIO</p>		
<p>Vypracoval: Ing. arch. Miroslav Kukrál tel: 731 435 113, kukral@stdio.cz</p>		
<p>Název akce: Expozice Muzea východních Čech v Hradci Králové v tzv. Vrbenského kasárnách</p>		
<p>Místo: Vrbenského kasárna, Československé armády 333/37, 500 03 Hradec Králové</p>		
<p>Zadavatel: Královéhradecký kraj, Pivovarské nám. 1245, 500 03 Hradec Králové</p>		
<p>Výkres: M4_03 IP 4_03</p>		
<p>Měřítko: 1:25 Formát: A3 Stupeň dokumentace: DRE</p>	<p>Datum: 14.03. 2023</p>	<p>Číslo výkresu: C.39</p>

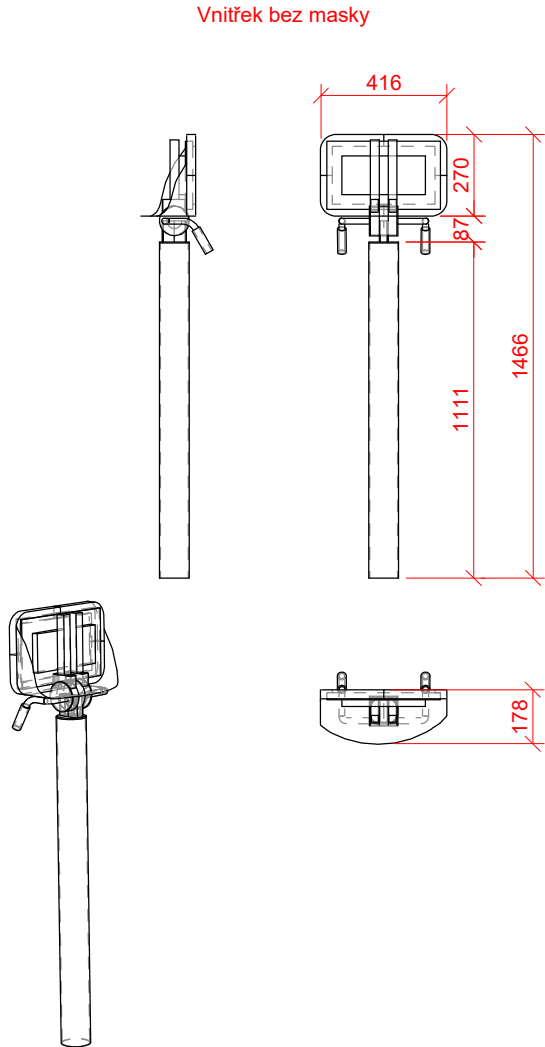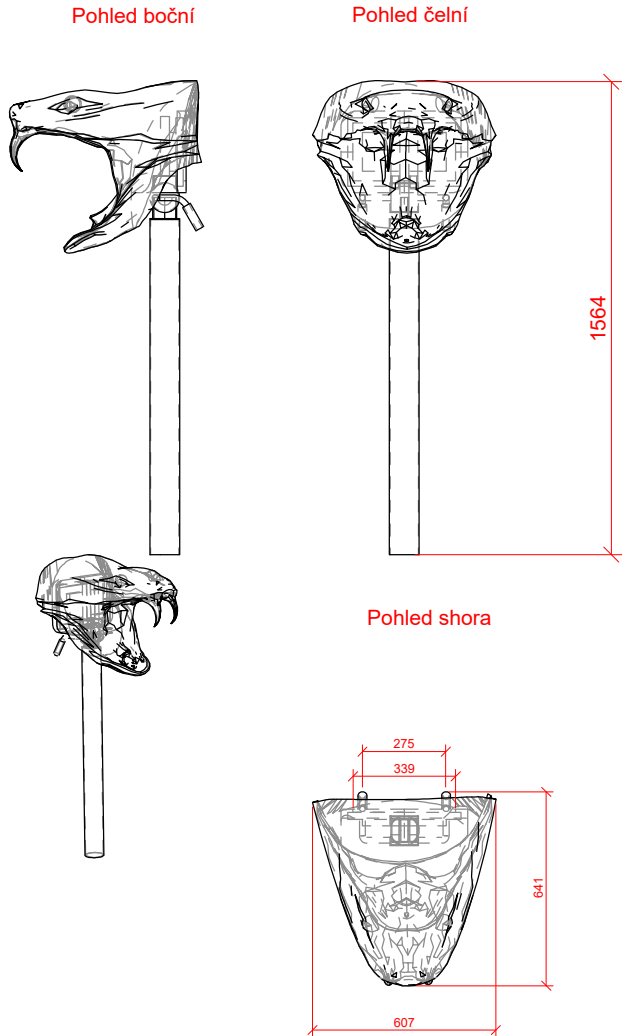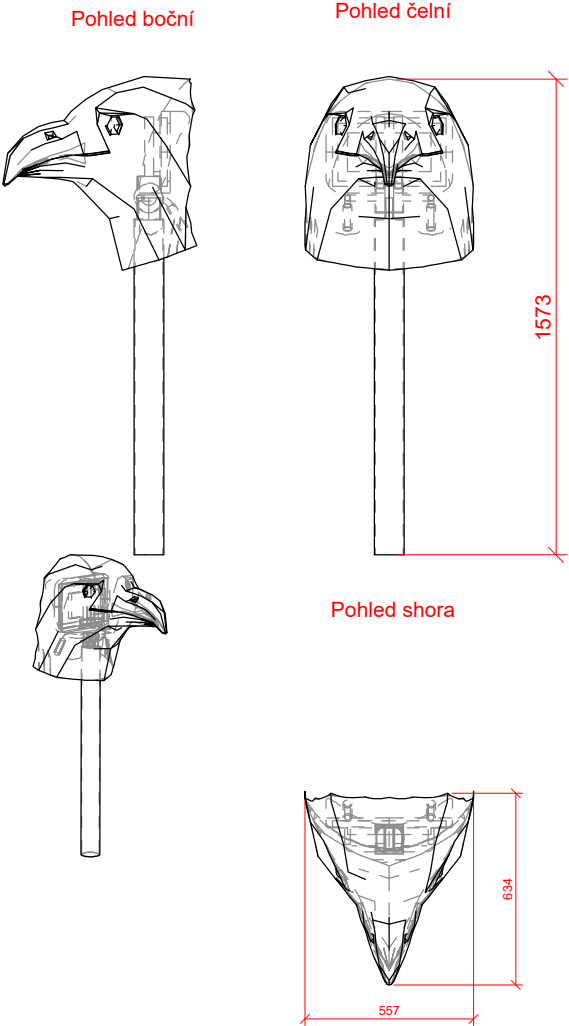


Materiál: Model hlavy ptáka a hada, laminát, realistické provedení.
Podstavec pro zařízení otočný ve dvou osách - trubka, plech,
kotveno do podlahy

<p>POZNÁMKA: Výkres nenahrazuje dílenskou dokumentaci Vykresleno tvarové řešení se základními rozměry a specifikací materiálů. Přesné rozměry nutno zaměřit na stavbě. Před zahájením výroby budou předloženy dílenské výkresy, případně vzorky materiálů a provedení ke schválení architektem.</p>		
<p>st.dio s.r.o. Přímáská 362, 348 02 Bor</p> <p>Vypracoval: Ing. arch. Miroslav Kukrál tel: 731 435 113, kukral@stdio.cz</p> <p>Název akce: Expozice Muzea východních Čech v Hradci Králové v tzv. Vrbenského kasárnách</p> <p>Místo: Vrbenského kasárna, Československé armády 333/37, 500 03 Hradec Králové</p> <p>Zadavatel: Královéhradecký kraj, Pivovarské nám. 1245, 500 03 Hradec Králové</p> <p>Výkres: M4_03 IP 4_04</p>		
Měřítko: 1:25 Formát: A3 Stupeň dokumentace: DRE	Datum: 14.03. 2023	Číslo výkresu: C.40





Samotné schodiště

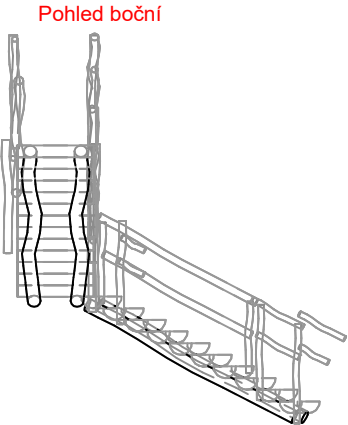


Pohled čelní

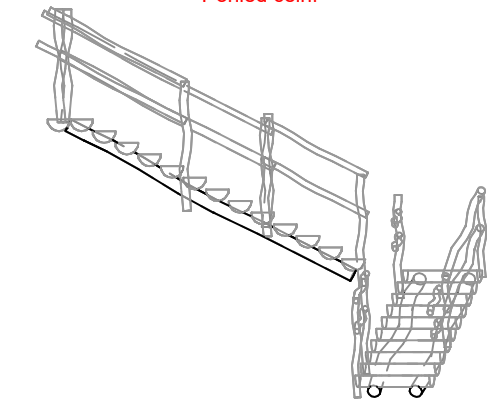

Pohled boční

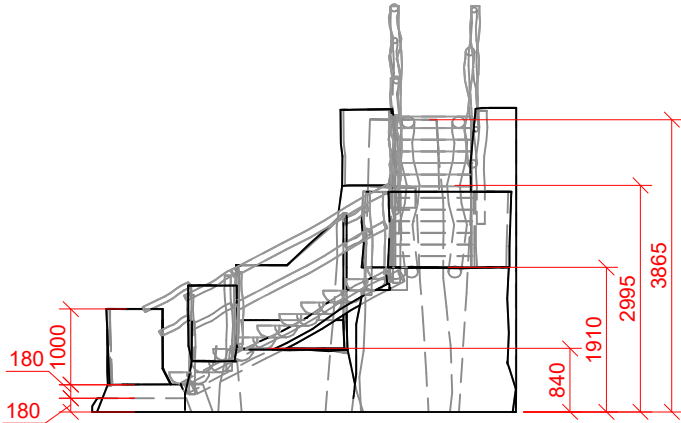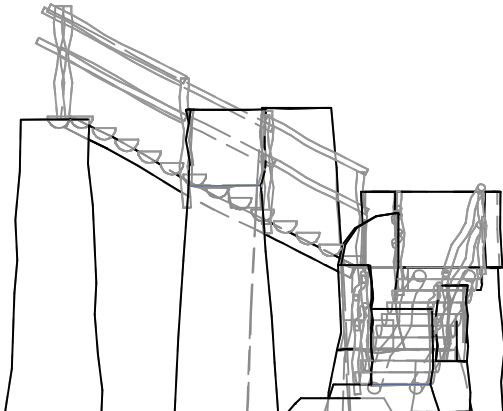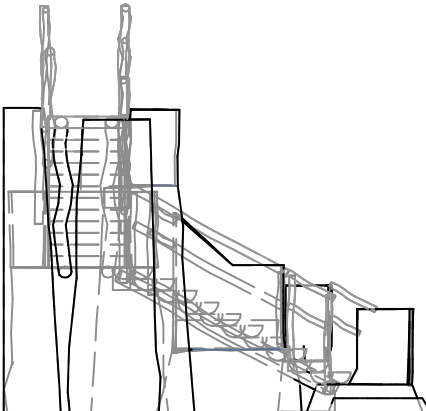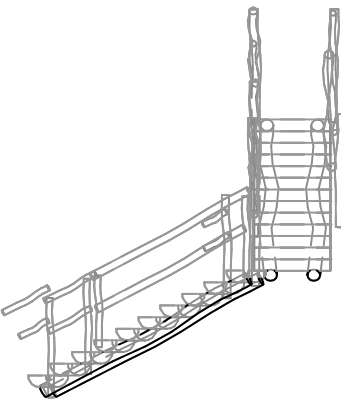

Pohled shora

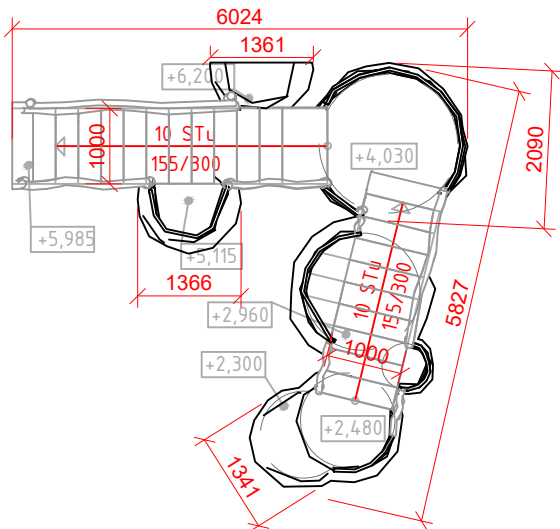

Mezery v zábradlí zajištěny sítí proti propadnutí. Oka sítě o menší velikosti, aby se nezachytila dětská noha.

Materiál:

Zábradlí a schody: Z masivního hrubě opracovaného dřeva, stupně půl kmeny, svislé nosné konstrukce KVH/DTD ve formě "pařezů" opláštěných polystyrenem 200 kPa 200 kPa, 2mm vrstva laminátu, textura kůra, zábradlí z rostlých větví, mezipodesty z nepravidelných prken, zajištěno sítí proti propadnutí.

Pozn.: Důraz na odolnost, vysoce namáháno dětmi.

POZNÁMKA:
Výkres nenahrazuje dílenskou dokumentaci
Vykresleno tvarové řešení se základními rozměry a specifikací materiálů.
Přesné rozměry nutno zaměřit na stavbě.
Před zahájením výroby budou předloženy dílenské výkresy, případně vzorky materiálů a provedení ke schválení architektem.

st.dio s.r.o.
Přímá 362, 348 02 Bor

Vypracoval: Ing. arch. Miroslav Kukrál
tel: 731 435 113, kukral@stdio.cz

Název akce:
Expozice Muzea východních Čech v Hradci Králové v tzv. Vrbenského kasárnách

Místo:
Vrbenského kasárna, Československé armády 333/37, 500 03 Hradec Králové

Zadavatel:
Královéhradecký kraj, Pivovarské nám. 1245, 500 03 Hradec Králové


Výkres:
M4_04 EXPP 4_27

Měřítko: 1:25
Formát: A3
Stupeň dokumentace: DRE


Datum:
14.03. 2023

Číslo výkresu:
C.41

Pohled boční

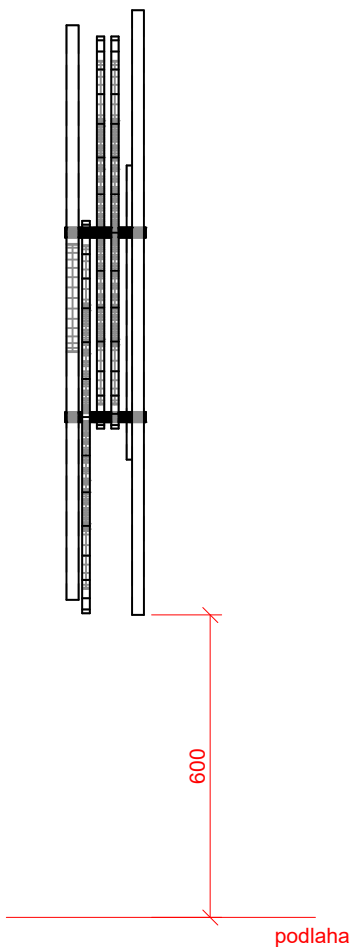


Pohled čelní

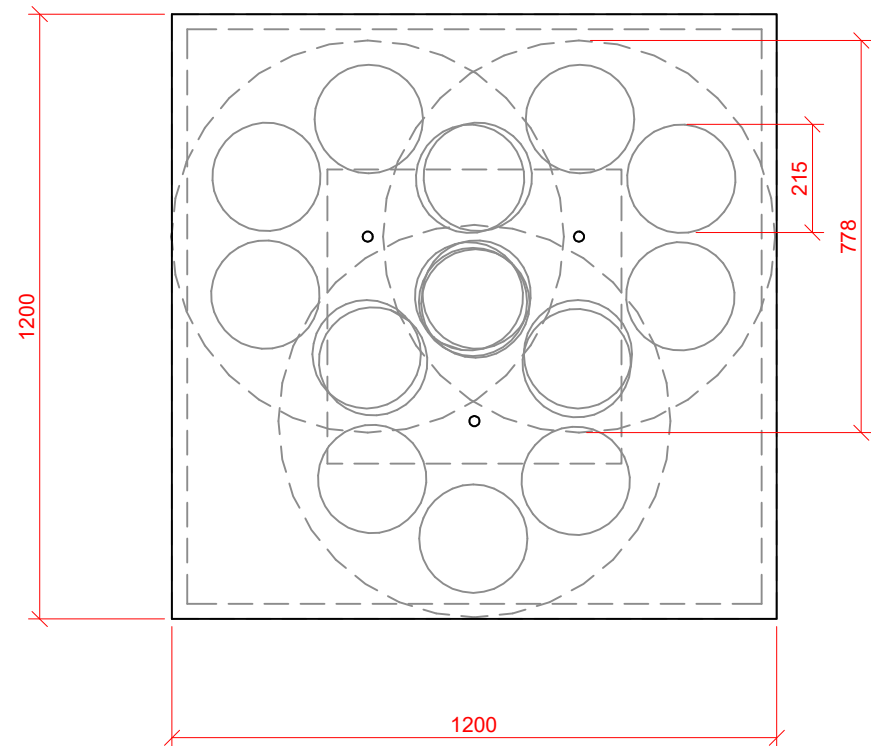

Pohled shora




Pohled boční

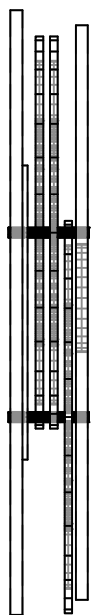

Materiál:
MDF desky s vnitřním funkčním mechanismem a prvky z kovu, barevné filtry na plexi, průzor s tvarem listu plexi.


POZNÁMKA:
Výkres nenahrazuje dílenskou dokumentaci
Vykresleno tvarové řešení se základními rozměry a specifikací materiálů.
Přesné rozměry nutno zaměřit na stavbě.
Před zahájením výroby budou předloženy dílenské výkresy, případně vzorky materiálů a provedení ke schválení architektem.

st.dio s.r.o. Přímáská 362, 348 02 Bor			ST DIO
Vypracoval: Ing. arch. Miroslav Kukrál tel: 731 435 113, kukral@stdio.cz			
Název akce: Expozice Muzea východních Čech v Hradci Králové v tzv. Vrbenského kasárnách			
Místo: Vrbenského kasárna, Československé armády 333/37, 500 03 Hradec Králové			
Zadavatel: Královéhradecký kraj, Pivovarské nám. 1245, 500 03 Hradec Králové			
Výkres: M4_05 IP 4_07			
Měřítko: 1:25 Formát: A3 Stupeň dokumentace: DRE	Datum: 14.03. 2023	Číslo výkresu: C.42	

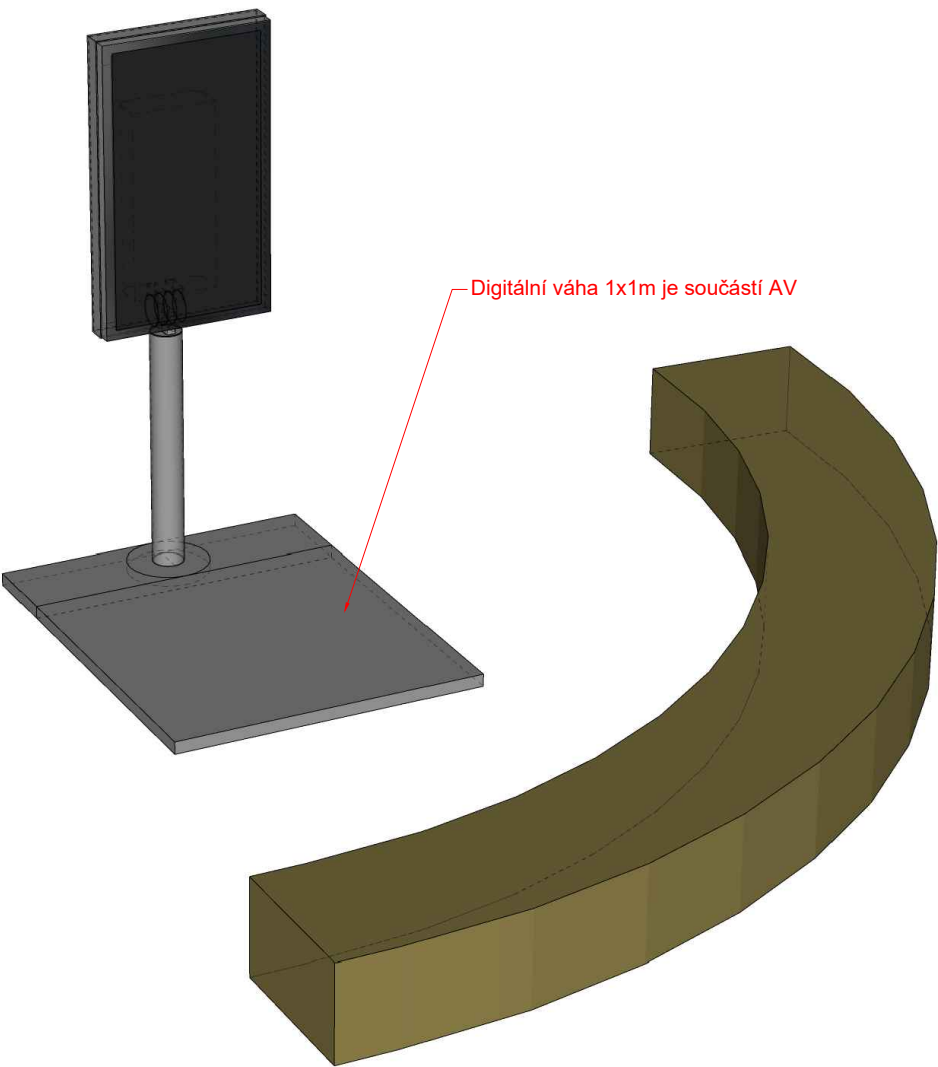


Digitální váha 1x1m je součástí AV

Pohled boční
Pohled boční

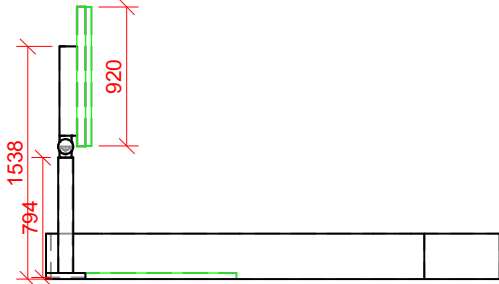


Pohled čelní

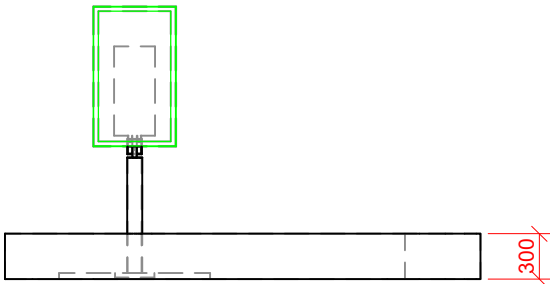

Pohled boční



Pohled shora

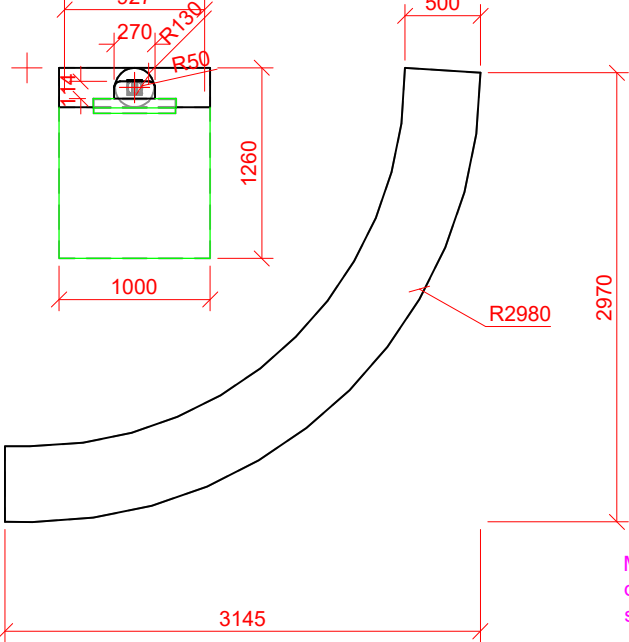

Materiál:
držák na displej plech, ocel, povrchová úprava komaxit
sedací prvek MDF tl. 18mm, odstín zelená.

POZNÁMKA:
Výkres nenahrazuje dílenskou dokumentaci
Vykresleno tvarové řešení se základními rozměry a specifikací materiálů.
Přesné rozměry nutno zaměřit na stavbě.
Před zahájením výroby budou předloženy dílenské výkresy, případně vzorky
materiálů a provedení ke schválení architektem.

st.dio s.r.o.
Přímáská 362, 348 02 Bor

Vypracoval: Ing. arch. Miroslav Kukrál
tel: 731 435 113, kukral@stdio.cz

Název akce:
Expozice Muzea východních Čech v Hradci Králové v tzv. Vrbenského kasárnách

Místo:
Vrbenského kasárna, Československé armády 333/37, 500 03 Hradec Králové

Zadavatel:
Královéhradecký kraj, Pivovarské nám. 1245, 500 03 Hradec Králové


Výkres:
M4_05 IP 4_08 A EXPP 4_32

Měřítko: 1:25
Formát: A3
Stupeň dokumentace: DRE


Datum:
14.03. 2023

Číslo výkresu:
C.43

Pohled boční

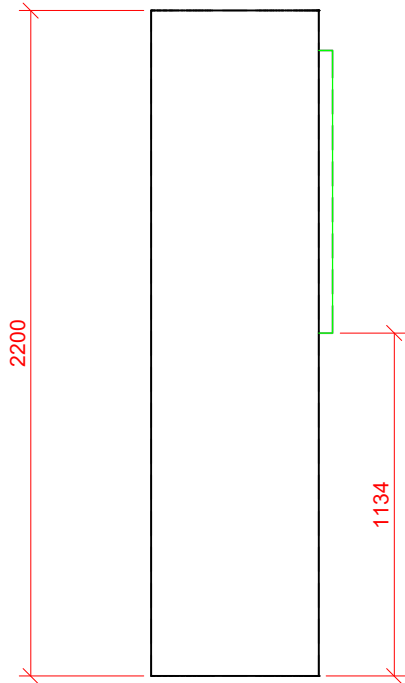


Pohled čelní

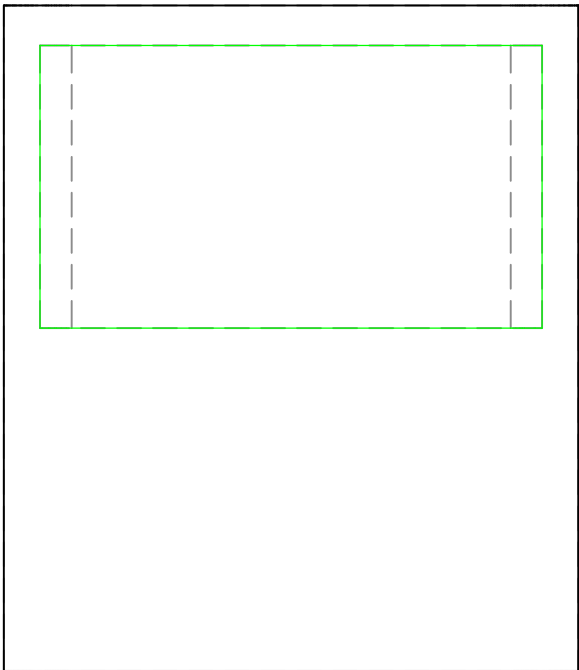

Pohled boční



Pohled shora

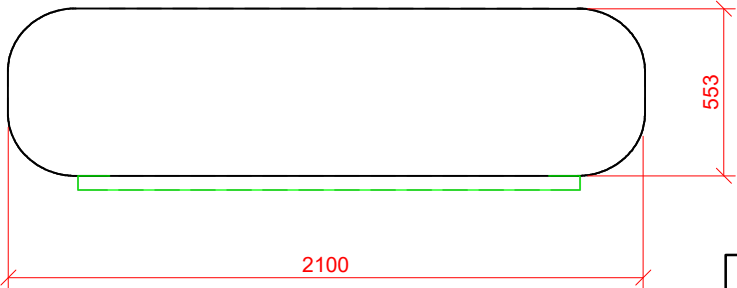

Materiál:
MDF deska, vnitřní konstrukce z KVH a DTD,

POZNÁMKA:
Výkres nenahrazuje dílenskou dokumentaci
Vykresleno tvarové řešení se základními rozměry a specifikací materiálů.
Přesné rozměry nutno zaměřit na stavbě.
Před zahájením výroby budou předloženy dílenské výkresy, případně vzorky materiálů a provedení ke schválení architektem.

st.dio s.r.o.
Přímáská 362, 348 02 Bor

Vypracoval: Ing. arch. Miroslav Kukrál
tel: 731 435 113, kukral@stdio.cz

Název akce:
Expozice Muzea východních Čech v Hradci Králové v tzv. Vrbenského kasárnách

Místo:
Vrbenského kasárna, Československé armády 333/37, 500 03 Hradec Králové


Zadavatel:
Královéhradecký kraj, Pivovarské nám. 1245, 500 03 Hradec Králové

Výkres:
M4_05 IP 4_09 A 4_10


Měřítko: 1:25
Formát: A3
Stupeň dokumentace: DRE

Datum:
14.03. 2023


Číslo výkresu:
C.44

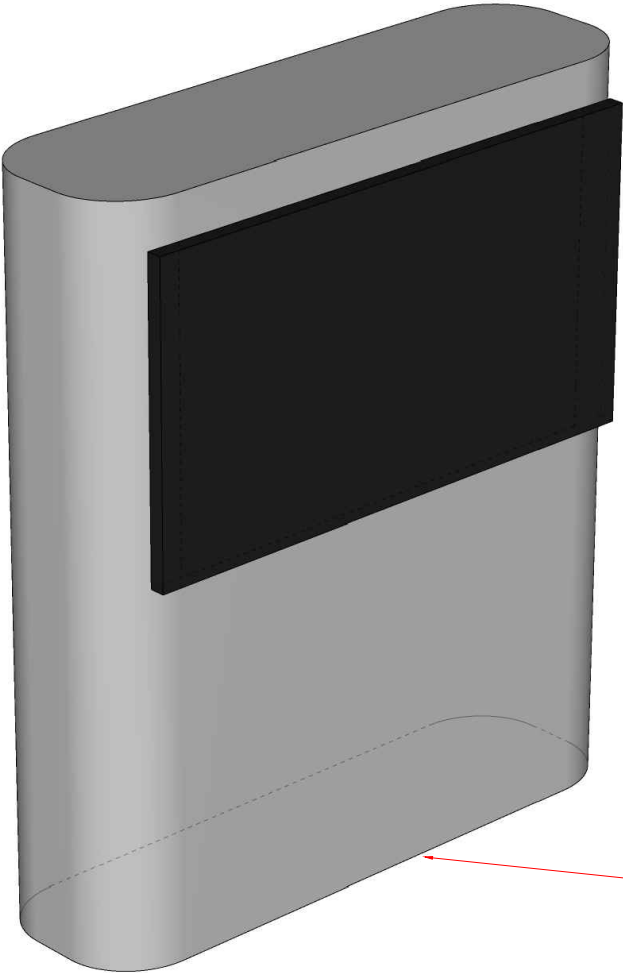

Kotveno do podlahy, zajištěno proti překlopení.

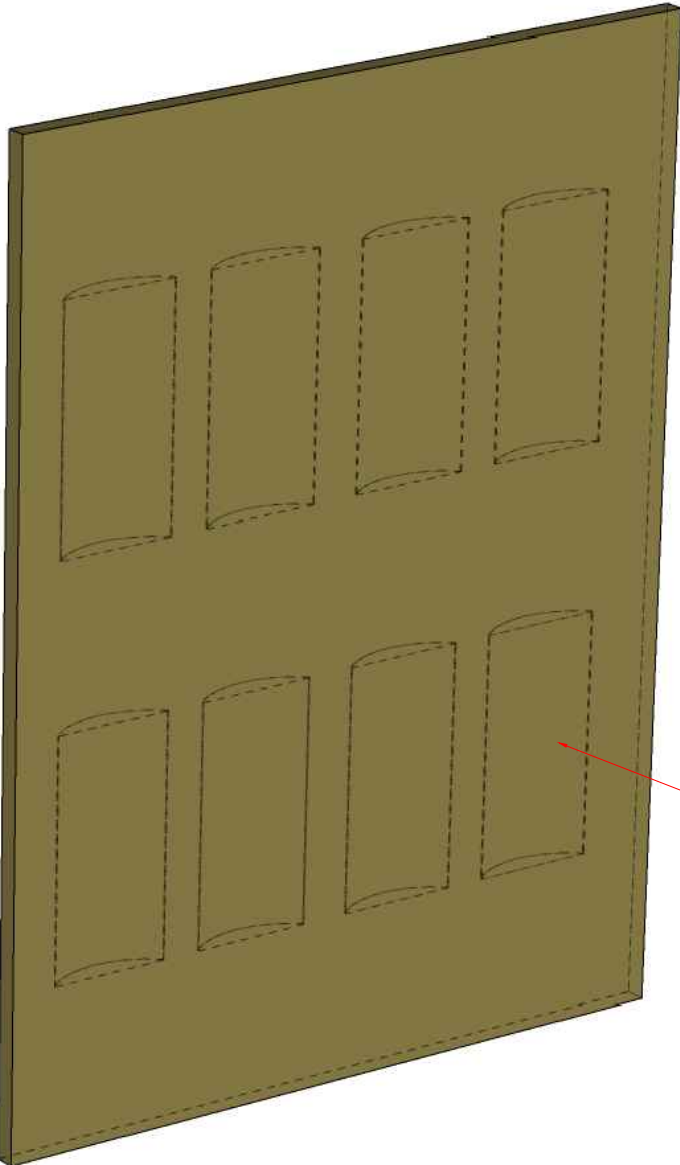

Na dřevěném panelu jsou upevněny vzorky kmenu stromu s kůrou. Jedná se o krajiny cca 150 x 300 mm. Odřezky jsou ošetřeny, aby vydržely namáhání haptického zkoušení. Pod vzorky jsou popisky s vyobrazením druhu stromu.

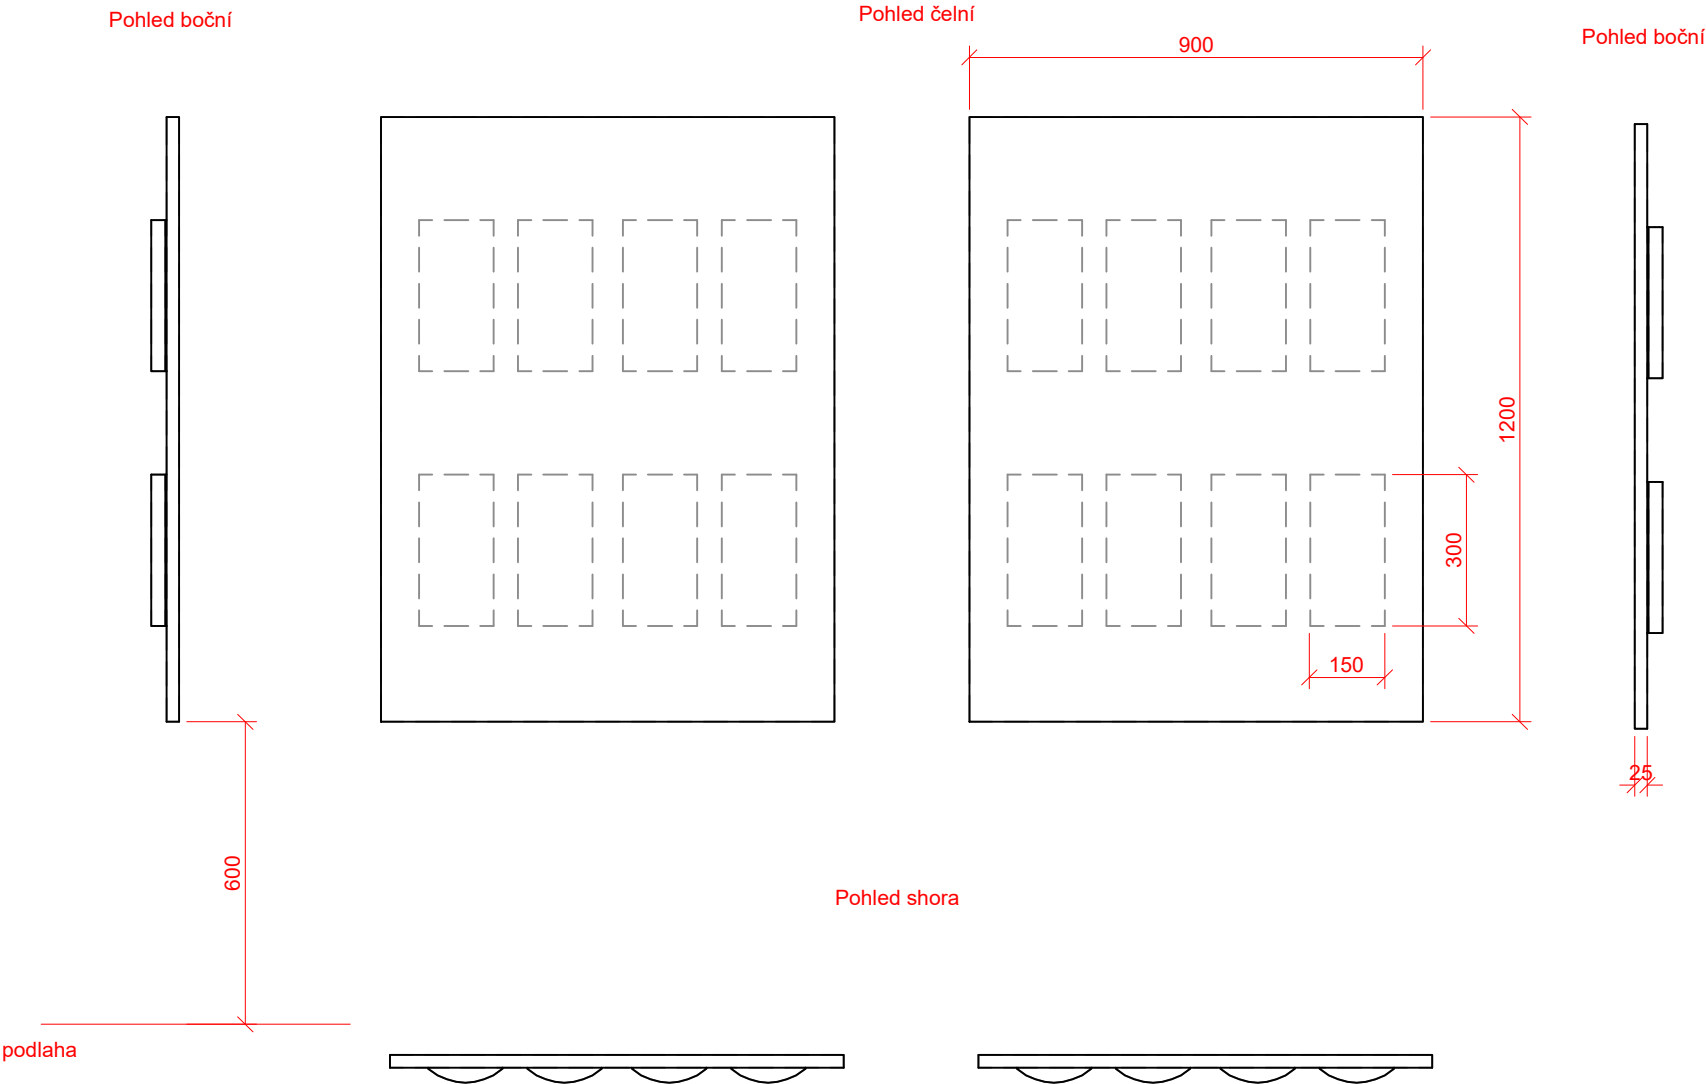

Materiál:
MDF desky.

POZNÁMKA:
Výkres nenahrazuje dílenskou dokumentaci
Vykresleno tvarové řešení se základními rozměry a specifikací materiálů.
Přesné rozměry nutno zaměřit na stavbě.
Před zahájením výroby budou předloženy dílenské výkresy, případně vzorky materiálů a provedení ke schválení architektem.

st.dio s.r.o.
Přímáská 362, 348 02 Bor

Vypracoval: Ing. arch. Miroslav Kukrál
tel: 731 435 113, kukral@stdio.cz

Název akce:
Expozice Muzea východních Čech v Hradci Králové v tzv. Vrbenského kasárnách

Místo:
Vrbenského kasárna, Československé armády 333/37, 500 03 Hradec Králové

Zadavatel:
Královéhradecký kraj, Pivovarské nám. 1245, 500 03 Hradec Králové

Výkres:
M4_06 IP 4_12

Měřítko: 1:25
Formát: A3
Stupeň dokumentace: DRE

Datum:
14.03. 2023


Číslo výkresu:
C.45

ST DIO


Obecný řez





Pohled čelní

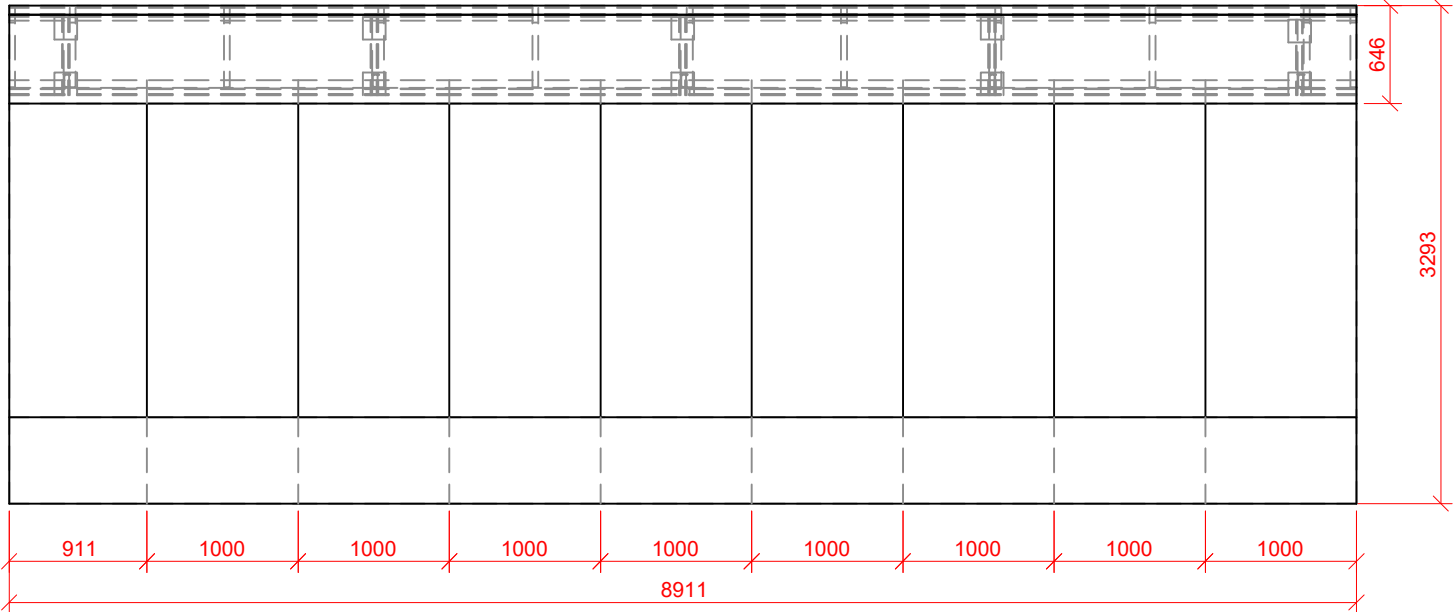

Pohled boční
1011

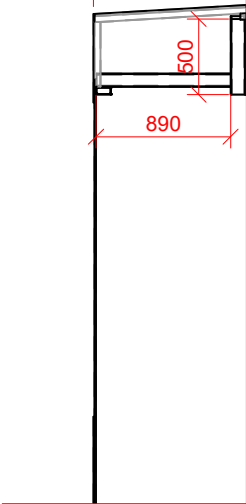

Pohled shora

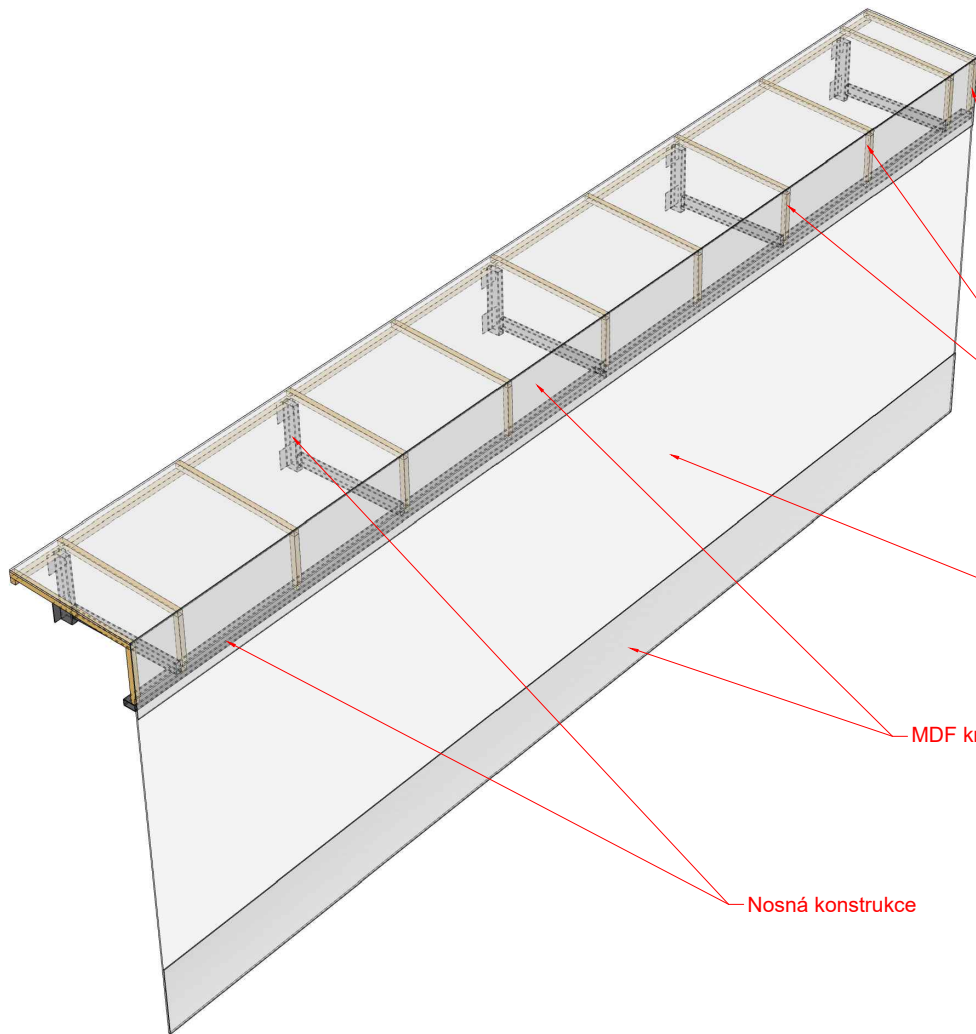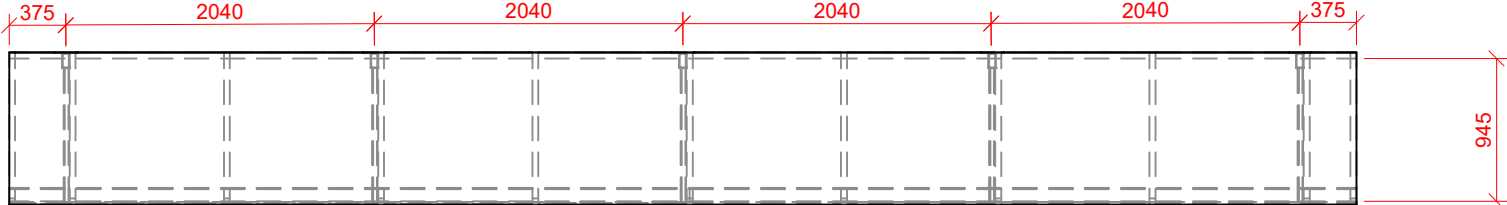

Konstrukce na vynesení opláštění

kalené sklo 10mm

MDF krycí lem

Nosná konstrukce

Materiál: nosná konstrukce z jacklu 100x50x3, kotvené do nosné stěny.
konstrukce z latí vynáší techniku a krycí deskovinu

horní lem a spodní lem: MDF, povrchová úprava bílá

stěna: kalené sklo 10mm, nahoře kotveno do jacklové konstrukce bodově, dole
u podlahy usazeno do U profilu

POZNÁMKA:
Výkres nenahrazuje dílenskou dokumentaci
Vykresleno tvarové řešení se základními rozměry a specifikací materiálů.
Přesné rozměry nutno zaměřit na stavbě.
Před zahájením výroby budou předloženy dílenské výkresy, případně vzorky
materiálů a provedení ke schválení architektem.

st.dio s.r.o.
Přímáská 362, 348 02 Bor

Vypracoval: Ing. arch. Miroslav Kukrál
tel: 731 435 113, kukral@stdio.cz

ST DIO

Název akce:
Expozice Muzea východních Čech v Hradci Králové v tzv. Vrbenského kasárnách

Místo:
Vrbenského kasárna, Československé armády 333/37, 500 03 Hradec Králové


Zadavatel:
Královéhradecký kraj, Pivovarské nám. 1245, 500 03 Hradec Králové

Výkres:
M4_06 INTERAKTIVNÍ STĚNA


Měřítko: 1:25
Formát: A3
Stupeň dokumentace: DRE

Datum:
14.03. 2023


Číslo výkresu:
C.46

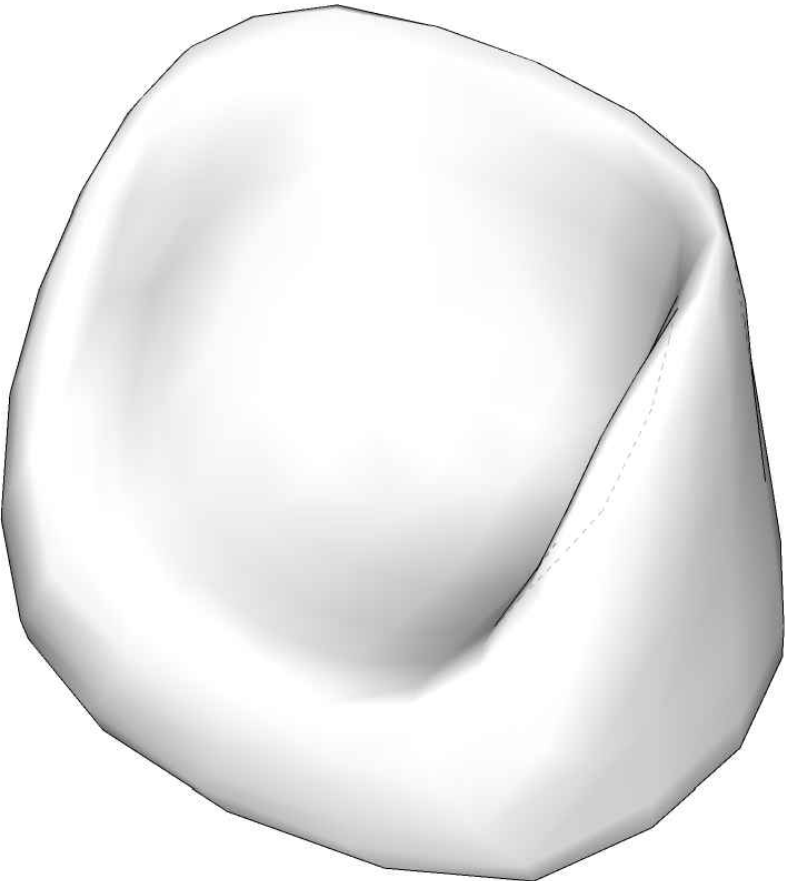


Obecný řez

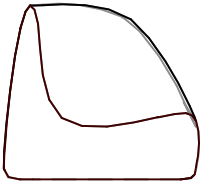


Pohled boční

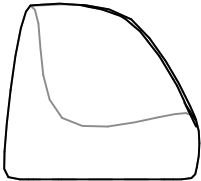


Pohled čelní

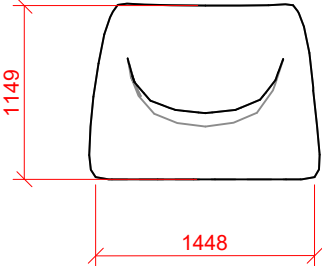

Pohled boční


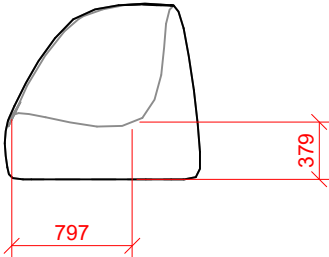


Pohled shora

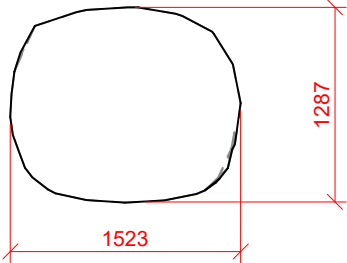

Materiál: 2x stejný tvar frézovaný z vysokogramážního polystyrenu v kroku 2cm, ručně následně broušeny a opatřeny 2mm vrstvou laminátu. Natřeny oděru-odolnou, omyvatelnou bílou barvou

<p>POZNÁMKA: Výkres nenahrazuje dílenskou dokumentaci Vykresleno tvarové řešení se základními rozměry a specifikací materiálů. Přesné rozměry nutno zaměřit na stavbě. Před zahájením výroby budou předloženy dílenské výkresy, případně vzorky materiálů a provedení ke schválení architektem.</p>		
<p>st.dio s.r.o. Přímáská 362, 348 02 Bor</p> <p>ST DIO</p>		
<p>Vypracoval: Ing. arch. Miroslav Kukrál tel: 731 435 113, kukral@stdio.cz</p>		
<p>Název akce: Expozice Muzea východních Čech v Hradci Králové v tzv. Vrbenského kasárnách</p>		
<p>Místo: Vrbenského kasárna, Československé armády 333/37, 500 03 Hradec Králové</p>		
<p>Zadavatel: Královéhradecký kraj, Pivovarské nám. 1245, 500 03 Hradec Králové</p>		
<p>Výkres: M4_06 EXPP 4_32</p>		
<p>Měřítko: 1:25 Formát: A3 Stupeň dokumentace: DRE</p>	<p>Datum: 14.03. 2023</p>	<p>Číslo výkresu: C.47</p>

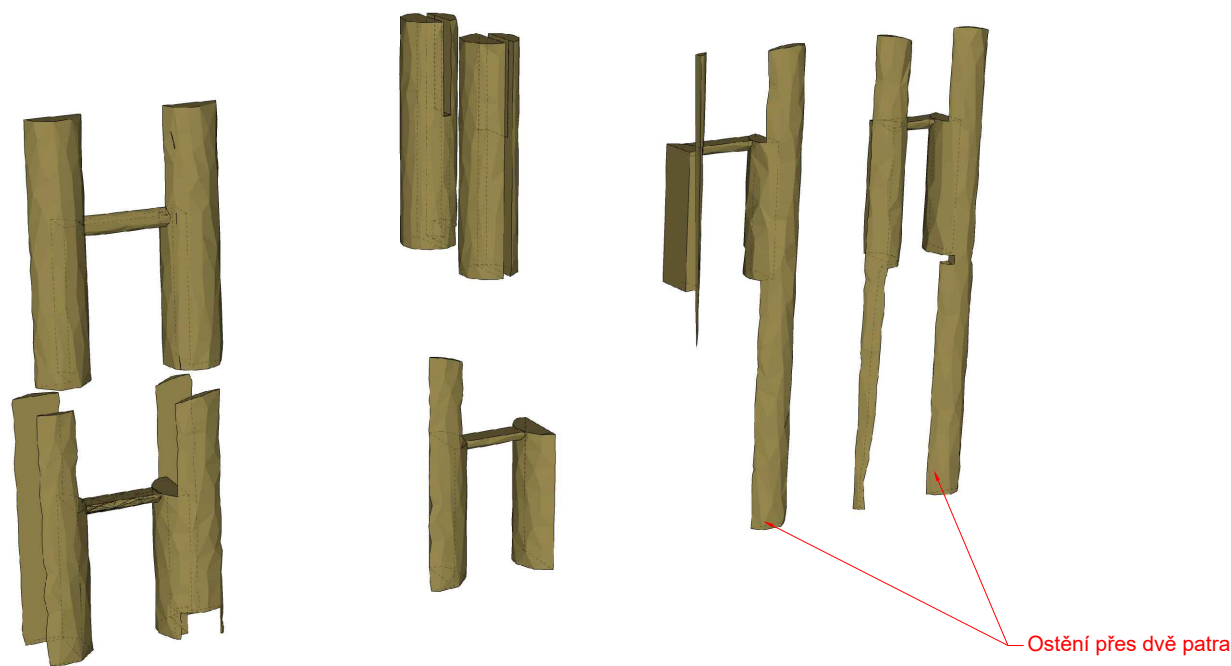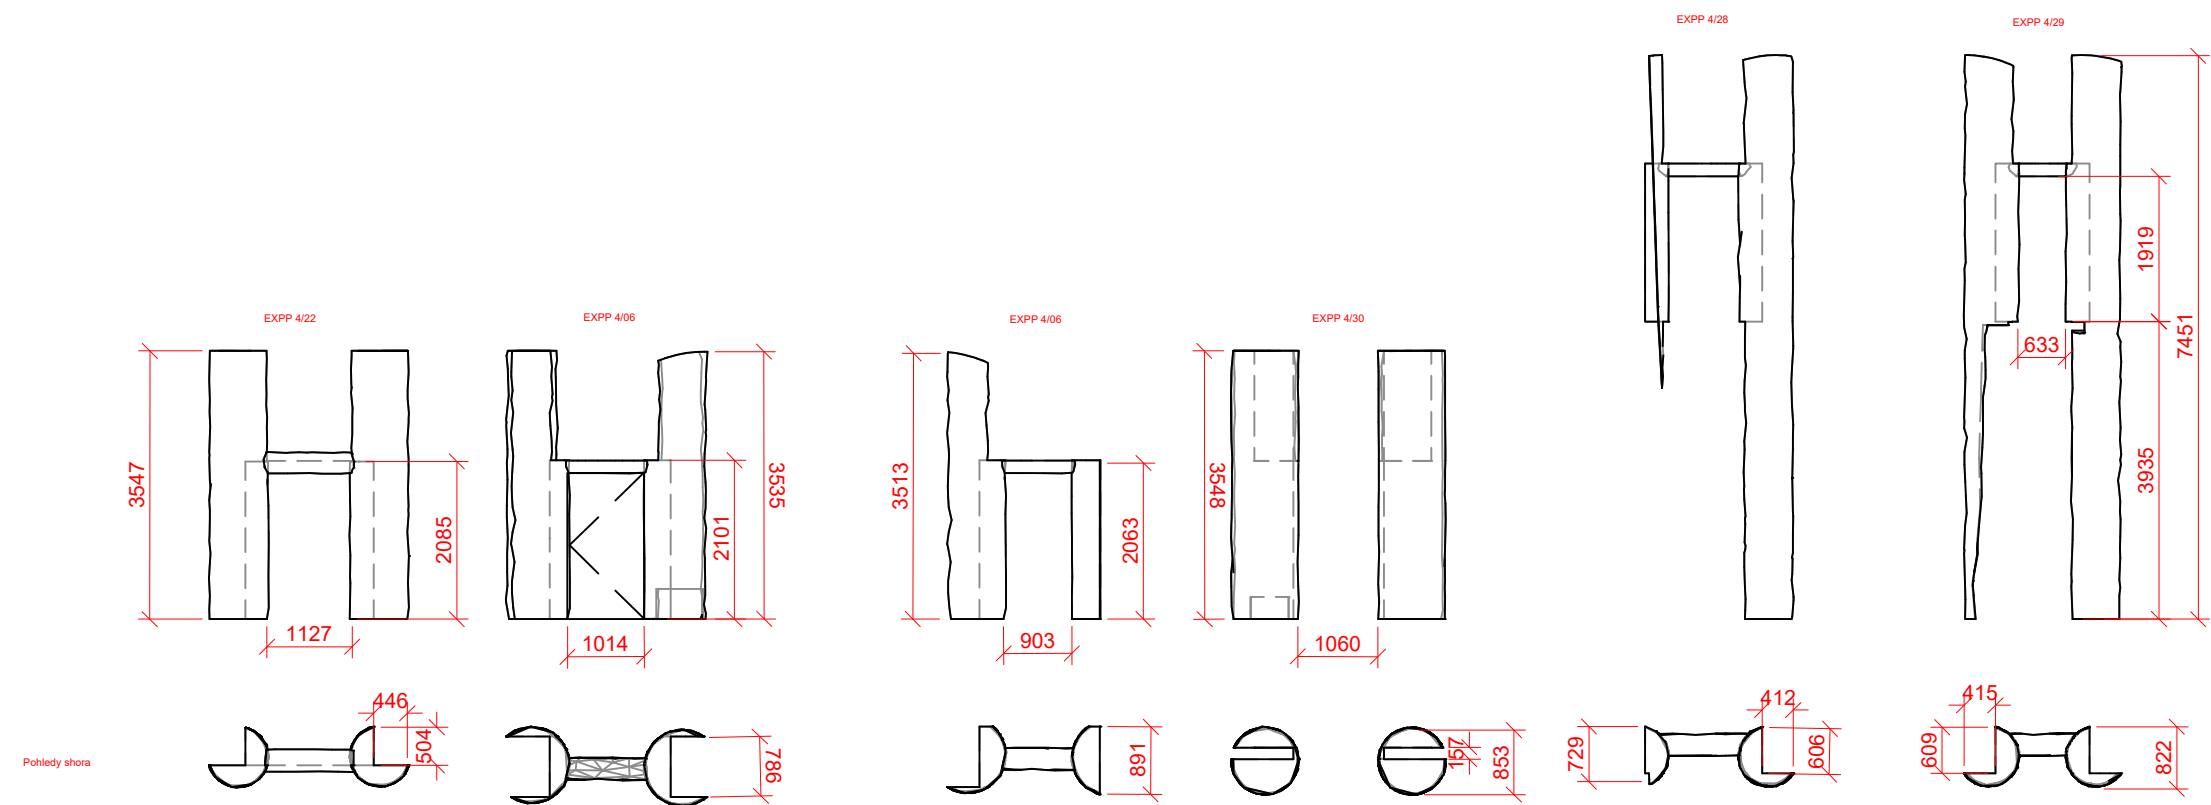

Materiál:
Kaširované části kmenů stromů, součástí je i imitace menšího kmene jako nadpraží. Polystyren 200 kPa 200 kPa, 2mm vrstva laminátu. Povrchová textura kůra. Druh stromu dle odborného scénáře. Vysoká odolnost. Kotveno do stěny. Spodní vrstva základny odolná proti přehřátí a vznícení podlahovým topením.

POZNÁMKA:
Výkres nenahrazuje dílenskou dokumentaci
Vykresleno tvarové řešení se základními rozměry a specifikací materiálů.
Přesné rozměry nutno zaměřit na stavbě.
Před zahájením výroby budou předloženy dílenské výkresy, případně vzorky materiálů a provedení ke schválení architektem.

st.dio s.r.o.
Přímáská 362, 348 02 Bor

Vypracoval: Ing. arch. Miroslav Kukrál
tel: 731 435 113, kukral@stdio.cz

ST DIO

Název akce:
Expozice Muzea východních Čech v Hradci Králové v tzv. Vrbenského kasárnách

Místo:
Vrbenského kasárna, Československé armády 333/37, 500 03 Hradec Králové

Zadavatel:
Královéhradecký kraj, Pivovarské nám. 1245, 500 03 Hradec Králové


Výkres:
M4 KMENY - OSTĚNÍ DVEŘÍ

Měřítko: 1:25
Formát: A3
Stupeň dokumentace: DRE

Datum:
14.03. 2023


Číslo výkresu:
C.48

M5/01-03 Vitríny VS 5/01-11

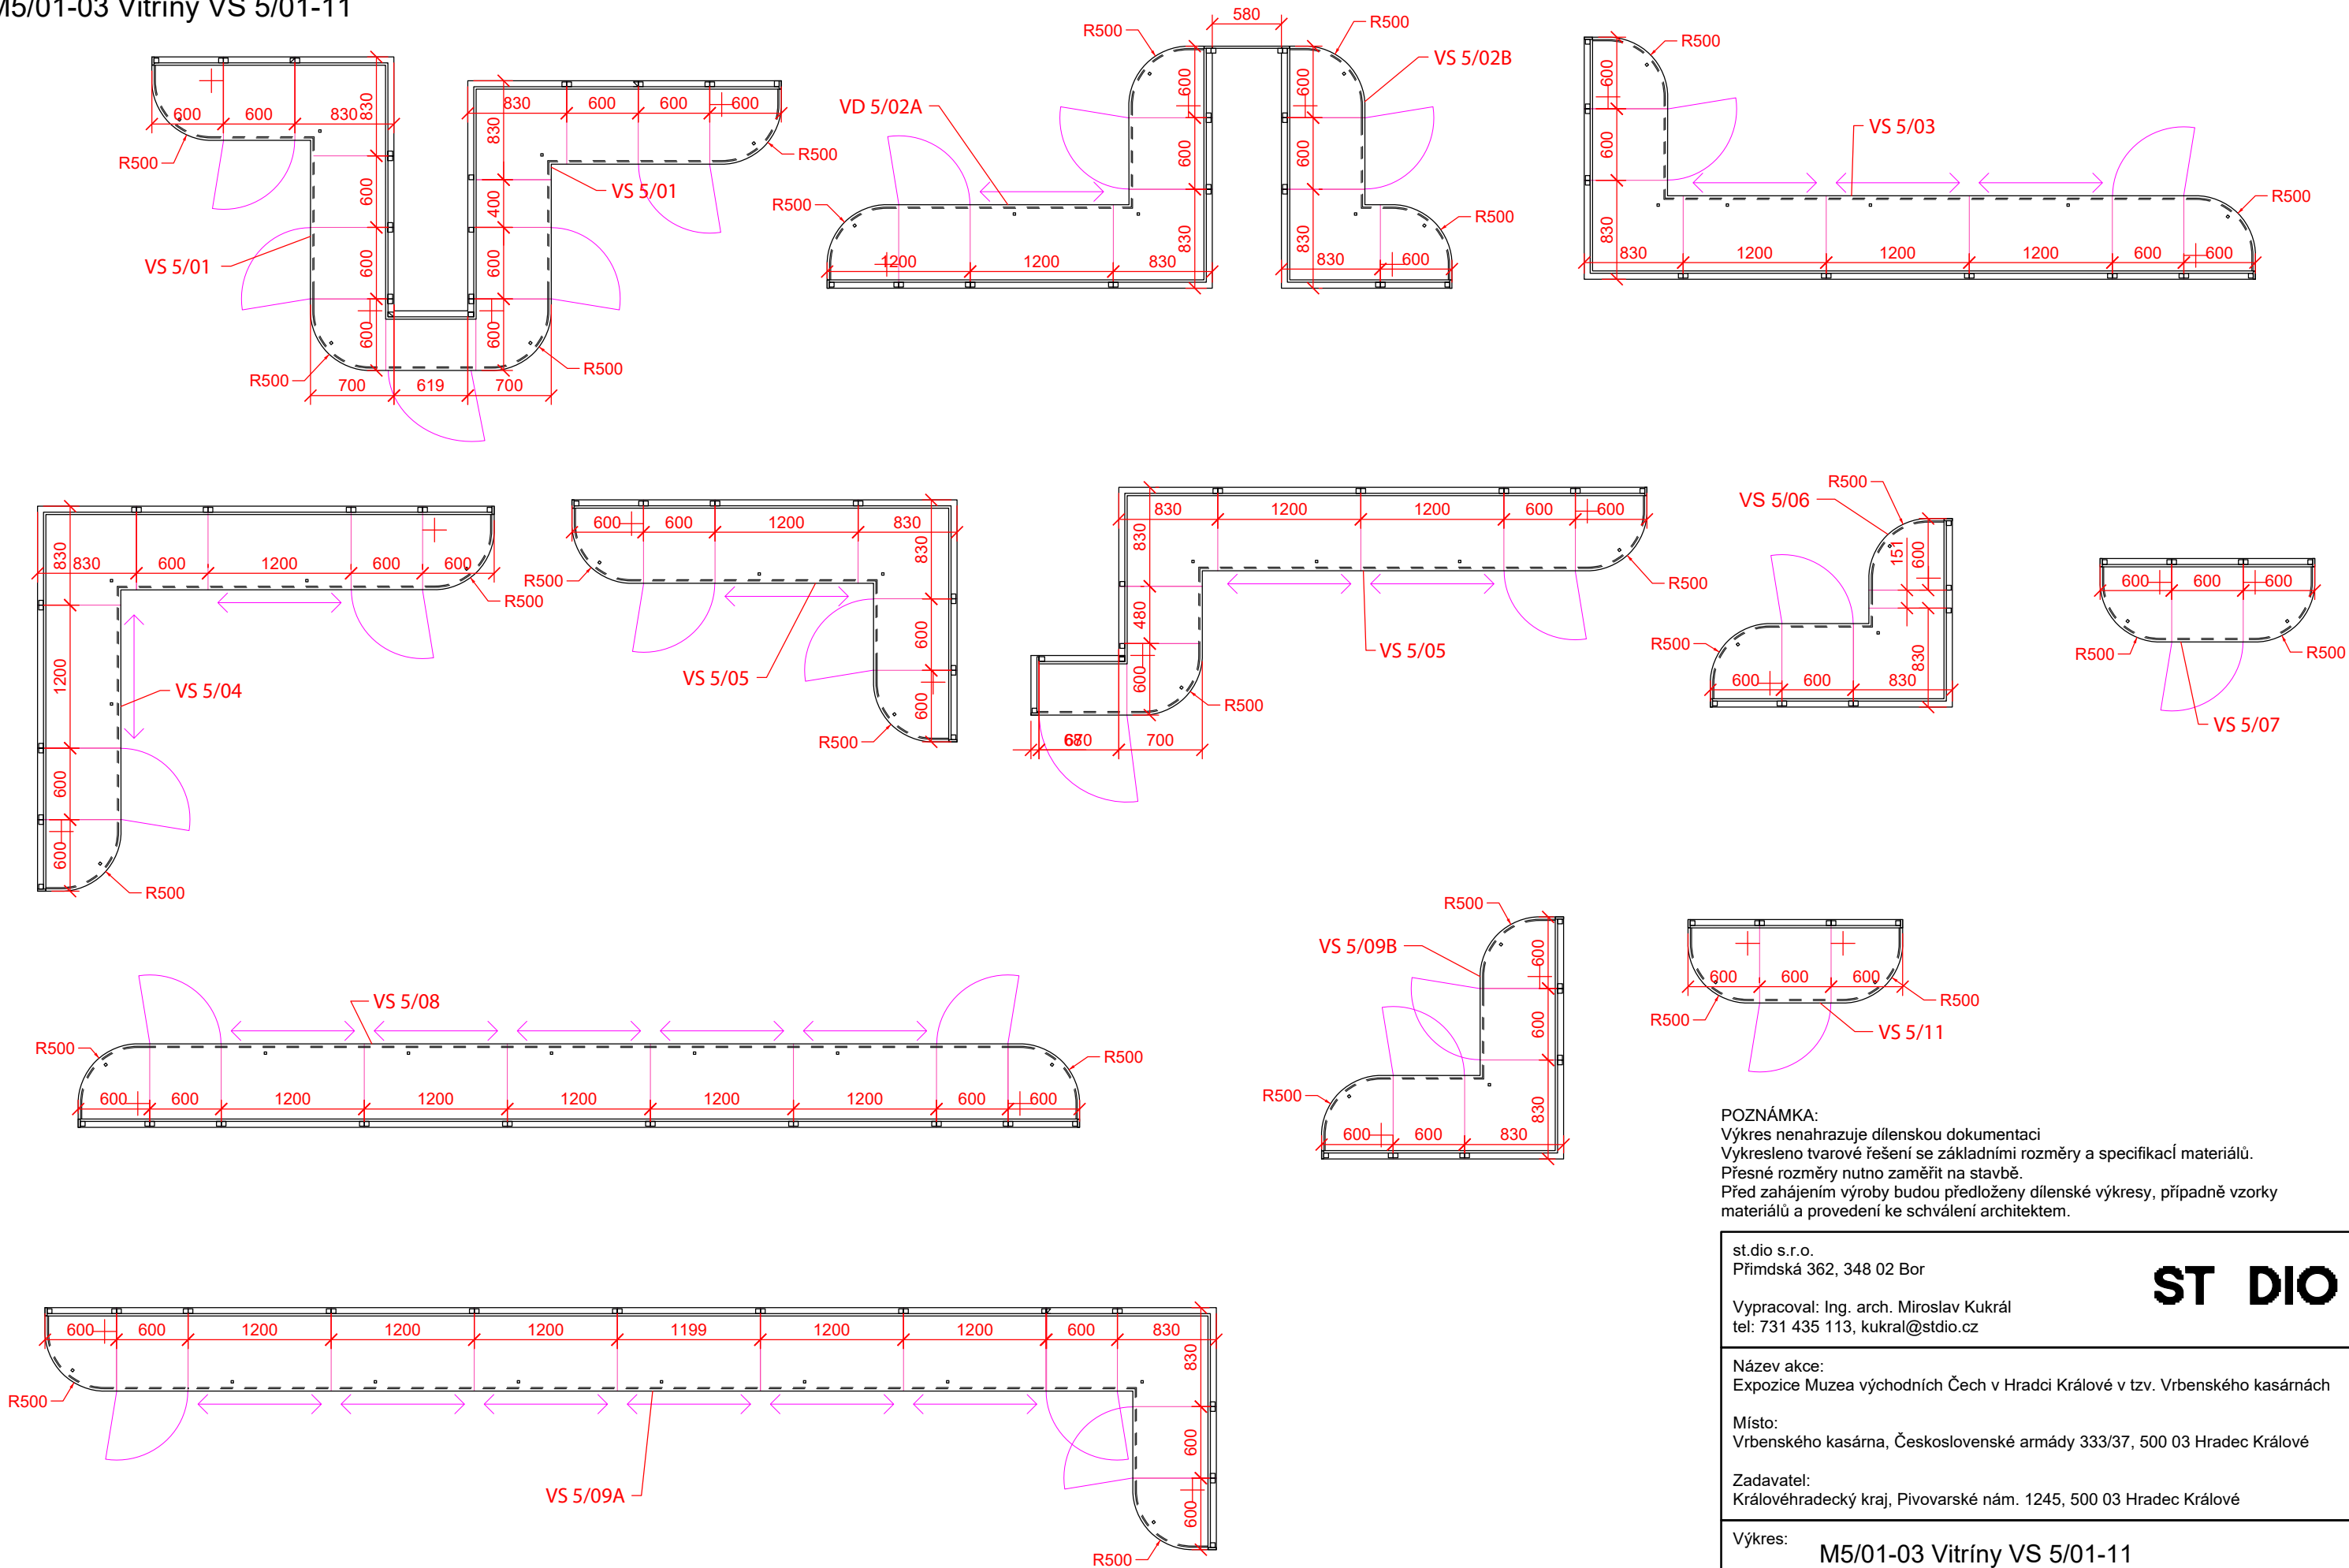

POZNÁMKA:
Výkres nenahrazuje dílenskou dokumentaci
Vykresleno tvarové řešení se základními rozměry a specifikací materiálů.
Přesné rozměry nutno zaměřit na stavbě.
Před zahájením výroby budou předloženy dílenské výkresy, případně vzorky
materiálů a provedení ke schválení architektem.



st.dio s.r.o. Přimdská 362, 348 02 Bor		ST DIO
Vypracoval: Ing. arch. Miroslav Kukrál tel: 731 435 113, kukral@stdio.cz		
Název akce: Expozice Muzea východních Čech v Hradci Králové v tzv. Vrbenského kasárnách		
Místo: Vrbenského kasárna, Československé armády 333/37, 500 03 Hradec Králové		
Zadavatel: Královéhradecký kraj, Pivovarské nám. 1245, 500 03 Hradec Králové		
Výkres: M5/01-03 Vitríny VS 5/01-11		
Měřítko: 1:50 Formát: A3 Stupeň dokumentace: DRE	Datum: 14.03. 2023	Číslo výkresu: C.49

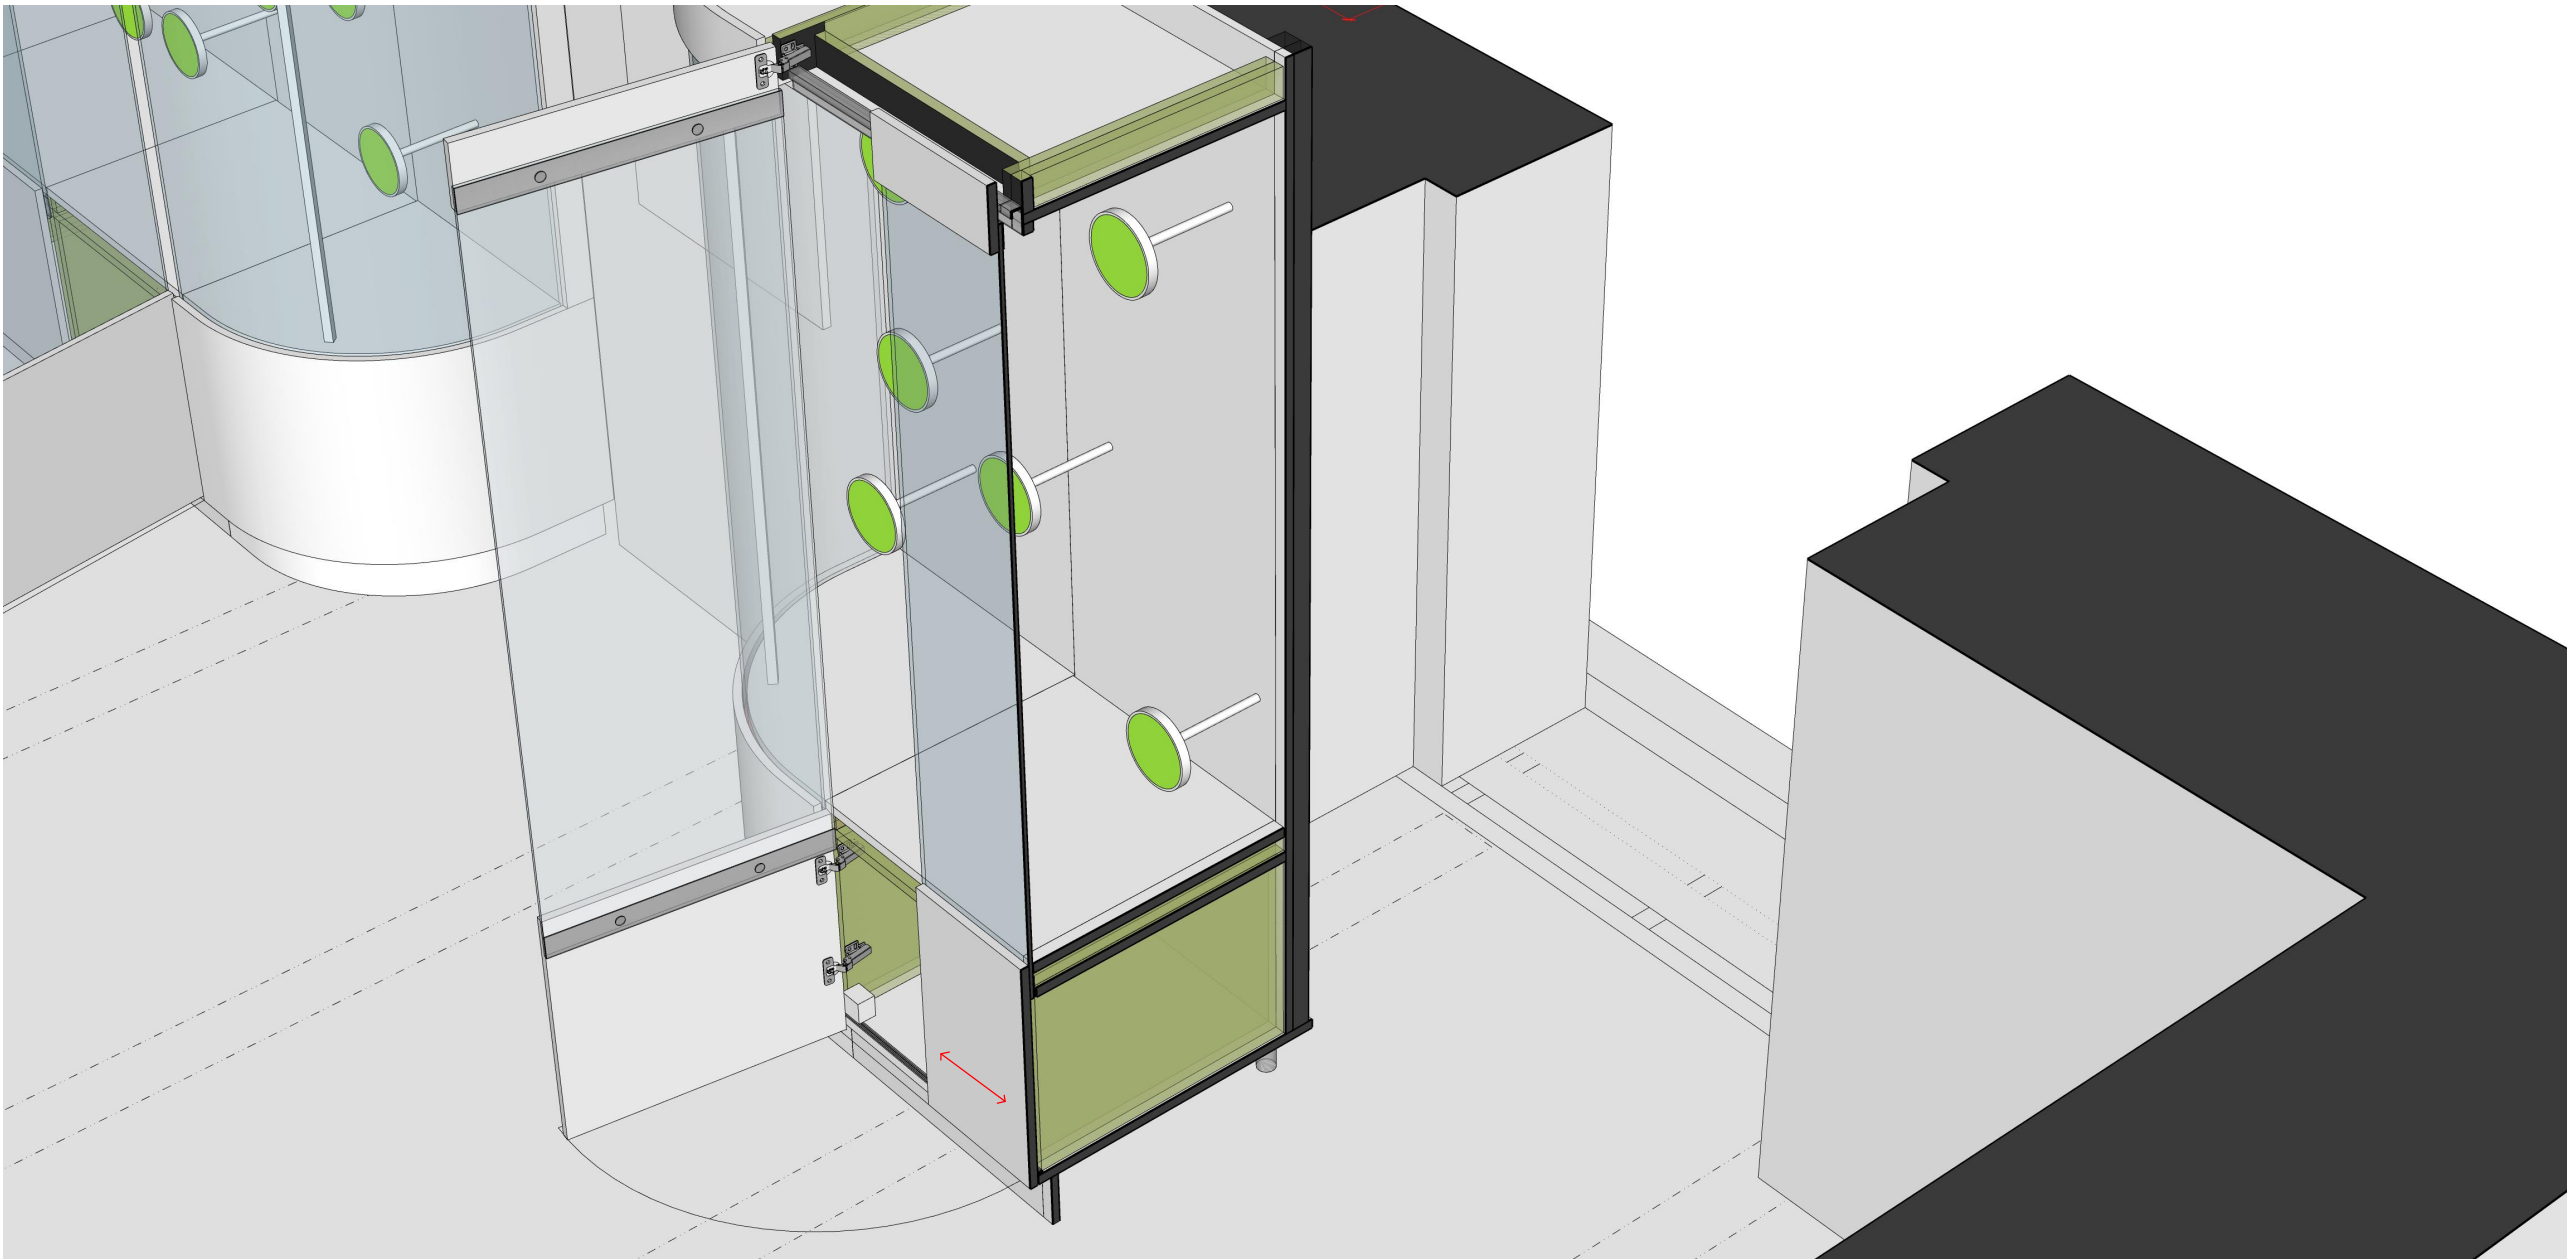

POZNÁMKA:
Výkres nenahrazuje dílenskou dokumentaci
Vykresleno tvarové řešení se základními rozměry a specifikací materiálů.
Přesné rozměry nutno zaměřit na stavbě.
Před zahájením výroby budou předloženy dílenské výkresy, případně vzorky
materiálů a provedení ke schválení architektem.


st.dio s.r.o. Přímá 362, 348 02 Bor		ST DIO
Vypracoval: Ing. arch. Miroslav Kukrál tel: 731 435 113, kukral@stdio.cz		
Název akce: Expozice Muzea východních Čech v Hradci Králové v tzv. Vrbenského kasárnách		
Místo: Vrbenského kasárna, Československé armády 333/37, 500 03 Hradec Králové		
Zadavatel: Královéhradecký kraj, Pivovarské nám. 1245, 500 03 Hradec Králové		
Výkres: Vitríny VS 5/01-11 schéma		
Měřítko: 1:50 Formát: A3 Stupeň dokumentace: DRE	Datum: 14.03. 2023	Číslo výkresu: C.50

M5/02 Vitrína VS 5/04 segment s posuvnými dveřmi

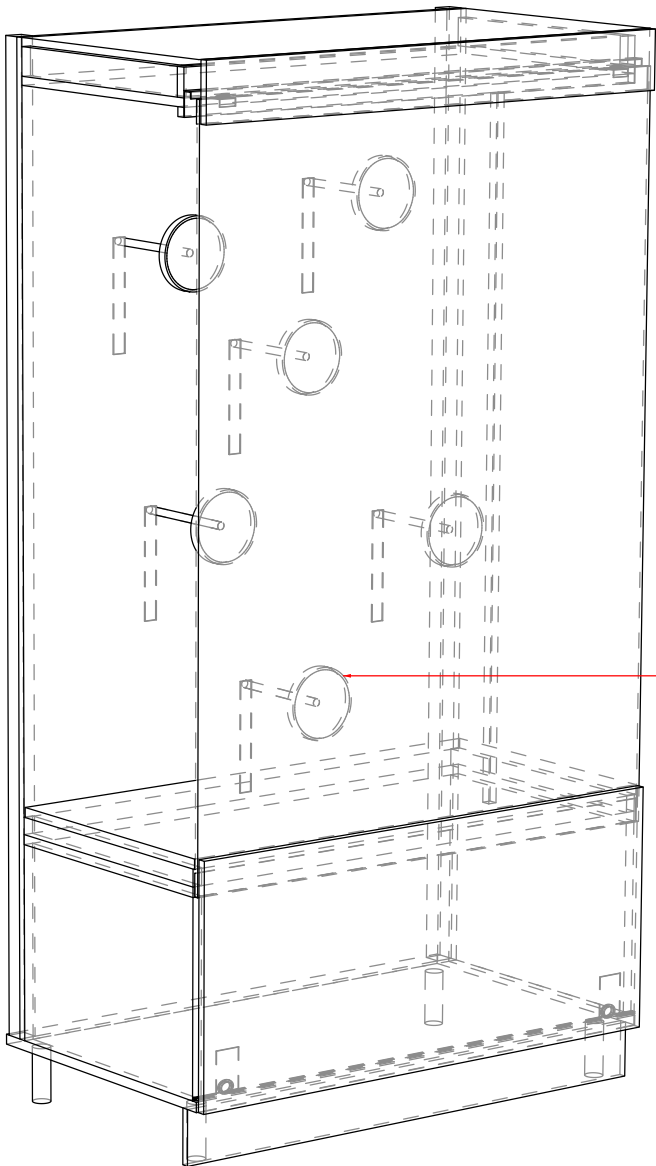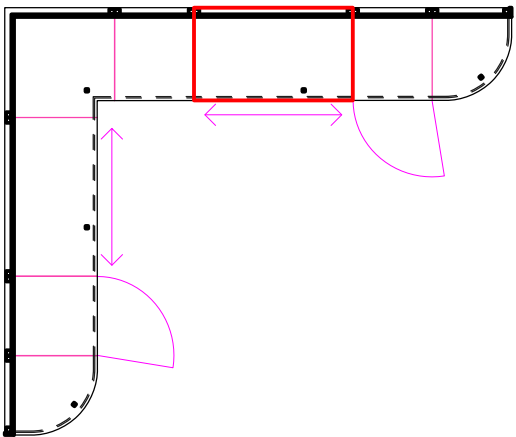


teleskopické vynášecí trny
s light panely


Pohled zprava

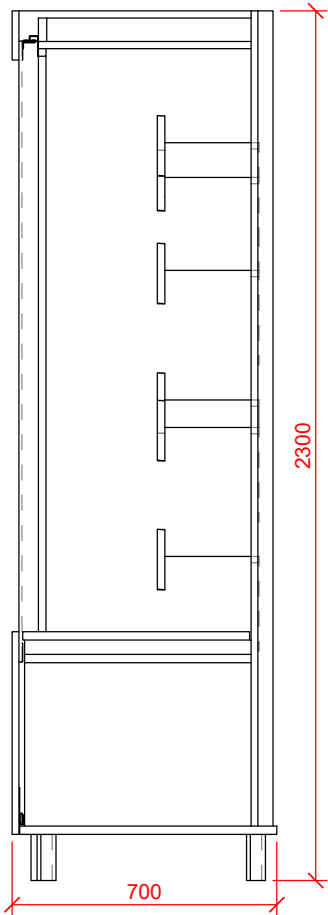

Pohled čelní

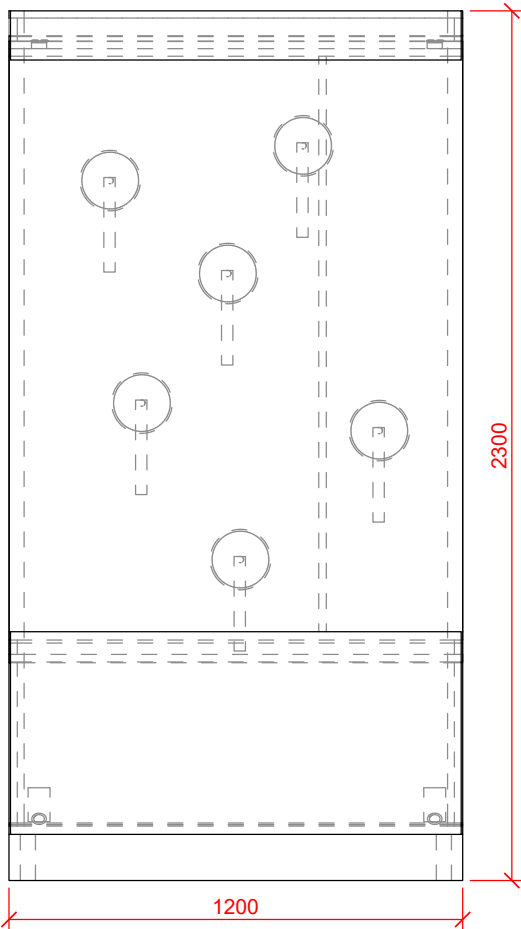


Pohled shora

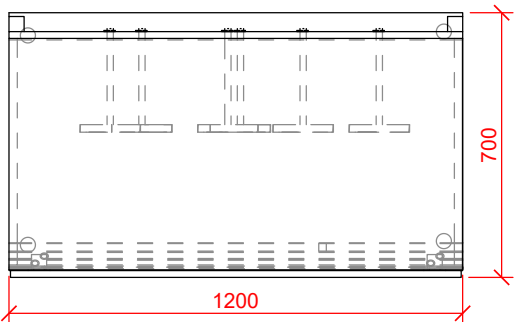

posuvné otevírání

řez-A

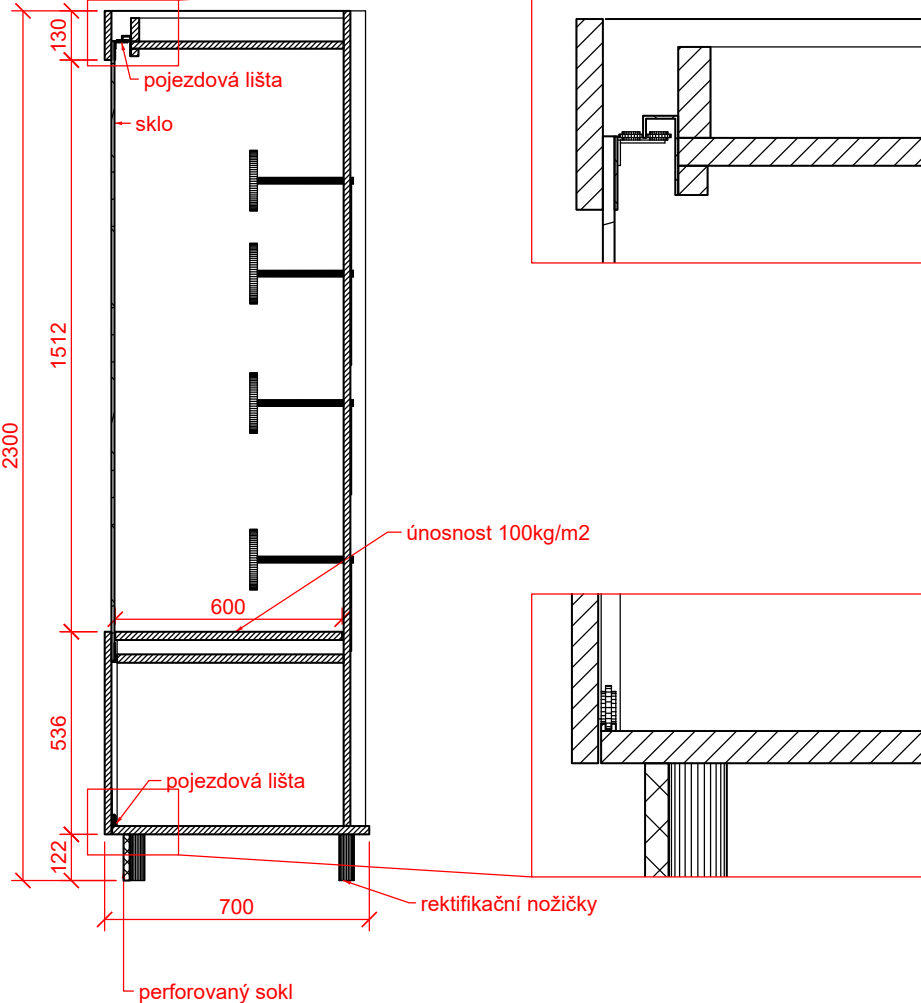

Materiál:
MDF deska, vnitřní konstrukce KVH/DTD/překlička,
bezpečnostní lepené sklo.

POZNÁMKA:
Výkres nenahrazuje dílenskou dokumentaci
Vykresleno tvarové řešení se základními rozměry a specifikací materiálů.
Přesné rozměry nutno zaměřit na stavbě.
Před zahájením výroby budou předloženy dílenské výkresy, případně vzorky
materiálů a provedení ke schválení architektem.

st.dio s.r.o.
Přímáská 362, 348 02 Bor

Vypracoval: Ing. arch. Miroslav Kukrál
tel: 731 435 113, kukral@stdio.cz

Název akce:
Expozice Muzea východních Čech v Hradci Králové v tzv. Vrbenského kasárnách

Místo:
Vrbenského kasárna, Československé armády 333/37, 500 03 Hradec Králové

Zadavatel:
Královéhradecký kraj, Pivovarské nám. 1245, 500 03 Hradec Králové

Výkres: M5/02 Vitrína VS 5/04 segment s posuvnými dveřmi


Měřítko: 1:20
Formát: A3
Stupeň dokumentace: DRE

Datum:
14.03. 2023

Číslo výkresu:
C.51

ST DIO


M5/02 Vitrína VS 5/04 segment s dveřmi na pant

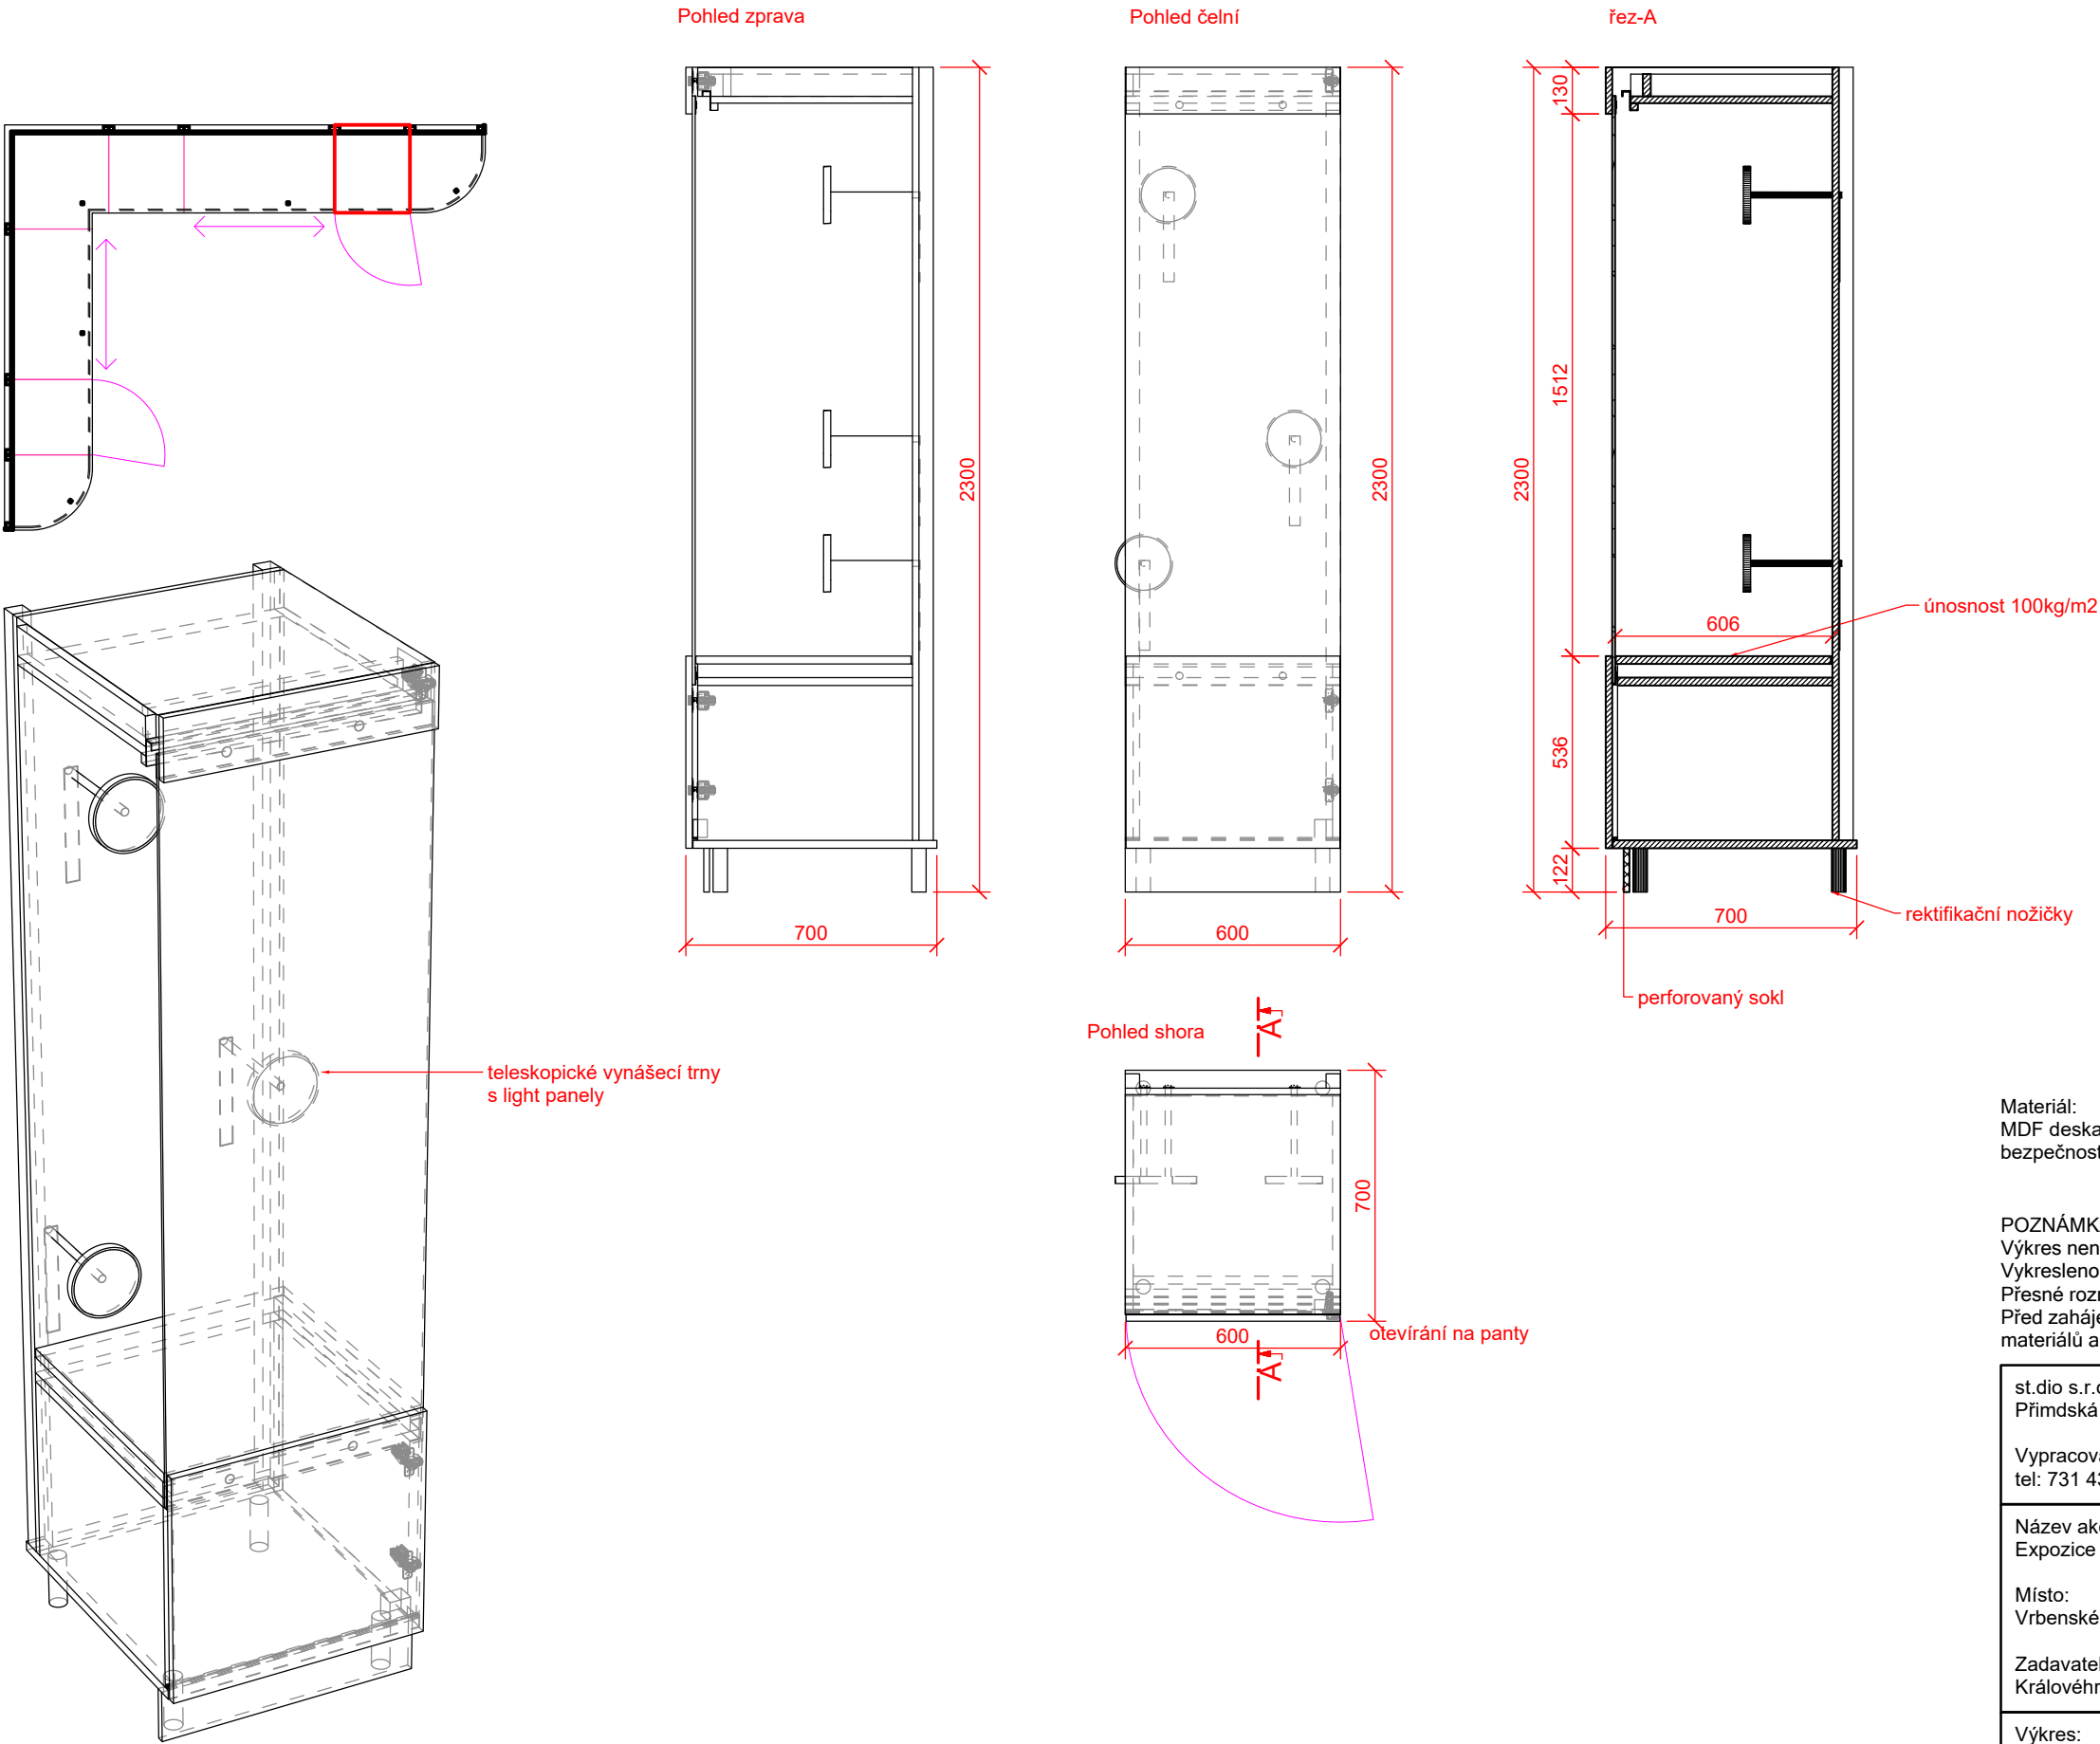


<p>Materiál: MDF deska, vnitřní konstrukce KVH/DTD/překližka, bezpečnostní lepené sklo.</p> <p>POZNÁMKA: Výkres nenahrazuje dílenskou dokumentaci Vykresleno tvarové řešení se základními rozměry a specifikací materiálů. Přesné rozměry nutno zaměřit na stavbě. Před zahájením výroby budou předloženy dílenské výkresy, případně vzorky materiálů a provedení ke schválení architektem.</p>		
<p>st.dio s.r.o. Přimská 362, 348 02 Bor</p> <p>Vypracoval: Ing. arch. Miroslav Kukrál tel: 731 435 113, kukral@stdio.cz</p> <p>ST DIO</p>		
<p>Název akce: Expozice Muzea východních Čech v Hradci Králové v tzv. Vrbenského kasárnách</p> <p>Místo: Vrbenského kasárna, Československé armády 333/37, 500 03 Hradec Králové</p> <p>Zadavatel: Královéhradecký kraj, Pivovarské nám. 1245, 500 03 Hradec Králové</p>		
<p>Výkres: M5/02 Vitrína VS 5/04 segment s dveřmi na pant</p>		
<p>Měřítko: 1:20 Formát: A3 Stupeň dokumentace: DRE</p>	<p>Datum: 14.03. 2023</p>	<p>Číslo výkresu: C.52</p>

M5/02 Vitrína VS 5/04 segment krajní a rohový


Pohled zprava

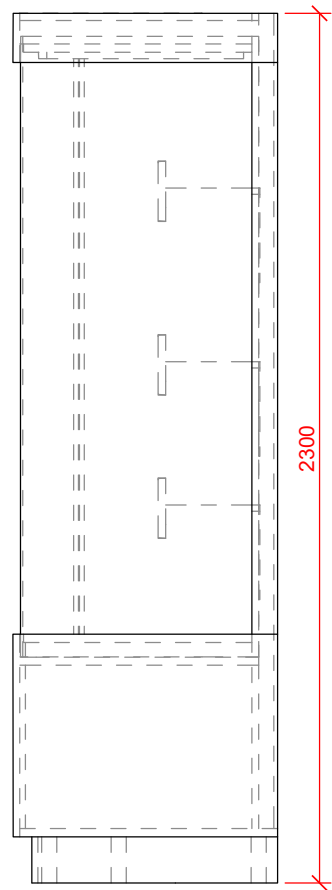




Pohled čelní

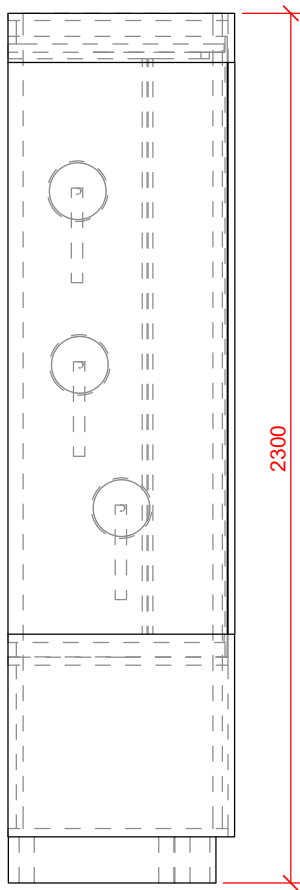

Pohled zprava

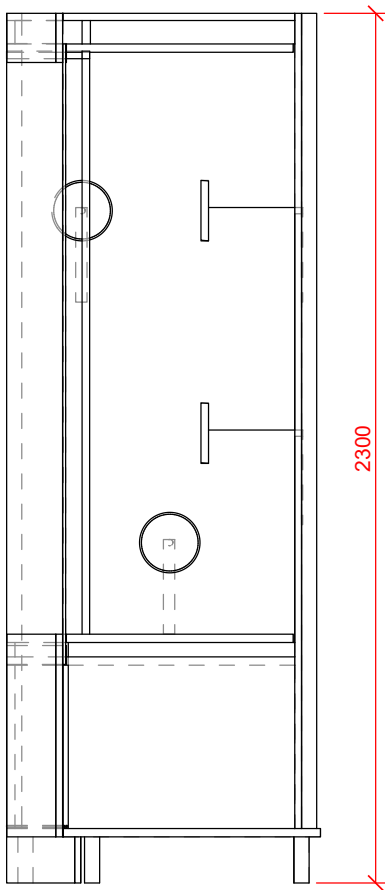


Pohled čelní

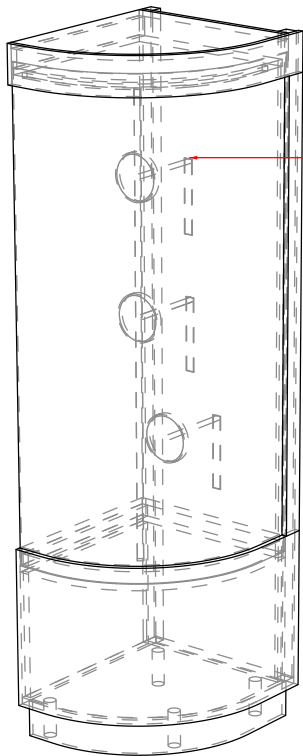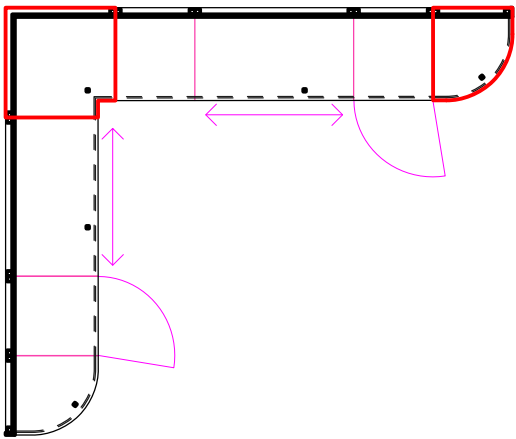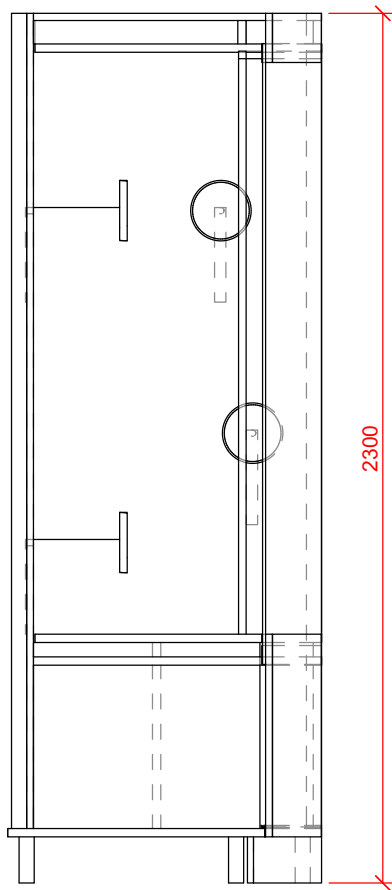


teleskopické vynášecí trny
s light panely


Pohled shora
600

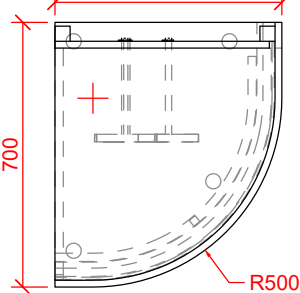

teleskopické vynášecí trny
s light panely

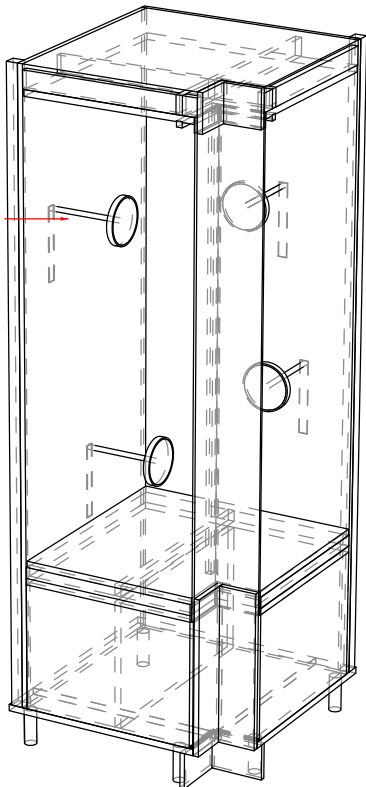

Pohled shora

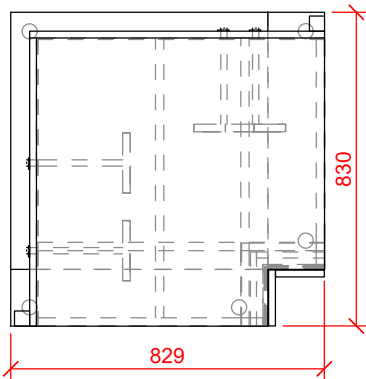

Materiál:
MDF deska, vnitřní konstrukce KVH/DTD/překližka,
bezpečnostní lepené sklo, bezpečnostní ohýbané sklo.

POZNÁMKA:
Výkres nenahrazuje dílenskou dokumentaci
Vykresleno tvarové řešení se základními rozměry a specifikací materiálů.
Přesné rozměry nutno zaměřit na stavbě.
Před zahájením výroby budou předloženy dílenské výkresy, případně vzorky
materiálů a provedení ke schválení architektem.

st.dio s.r.o.
Přímá 362, 348 02 Bor

ST DIO

Vypracoval: Ing. arch. Miroslav Kukrál
tel: 731 435 113, kukral@stdio.cz

Název akce:
Expozice Muzea východních Čech v Hradci Králové v tzv. Vrbenského kasárnách

Místo:
Vrbenského kasárna, Československé armády 333/37, 500 03 Hradec Králové


Zadavatel:
Královéhradecký kraj, Pivovarské nám. 1245, 500 03 Hradec Králové

Výkres: **M5/02 Vitrína VS 5/04 segment krajní a rohový**


Měřítko: 1:20
Formát: A3
Stupeň dokumentace: DRE

Datum:
14.03. 2023


Číslo výkresu:
C.53

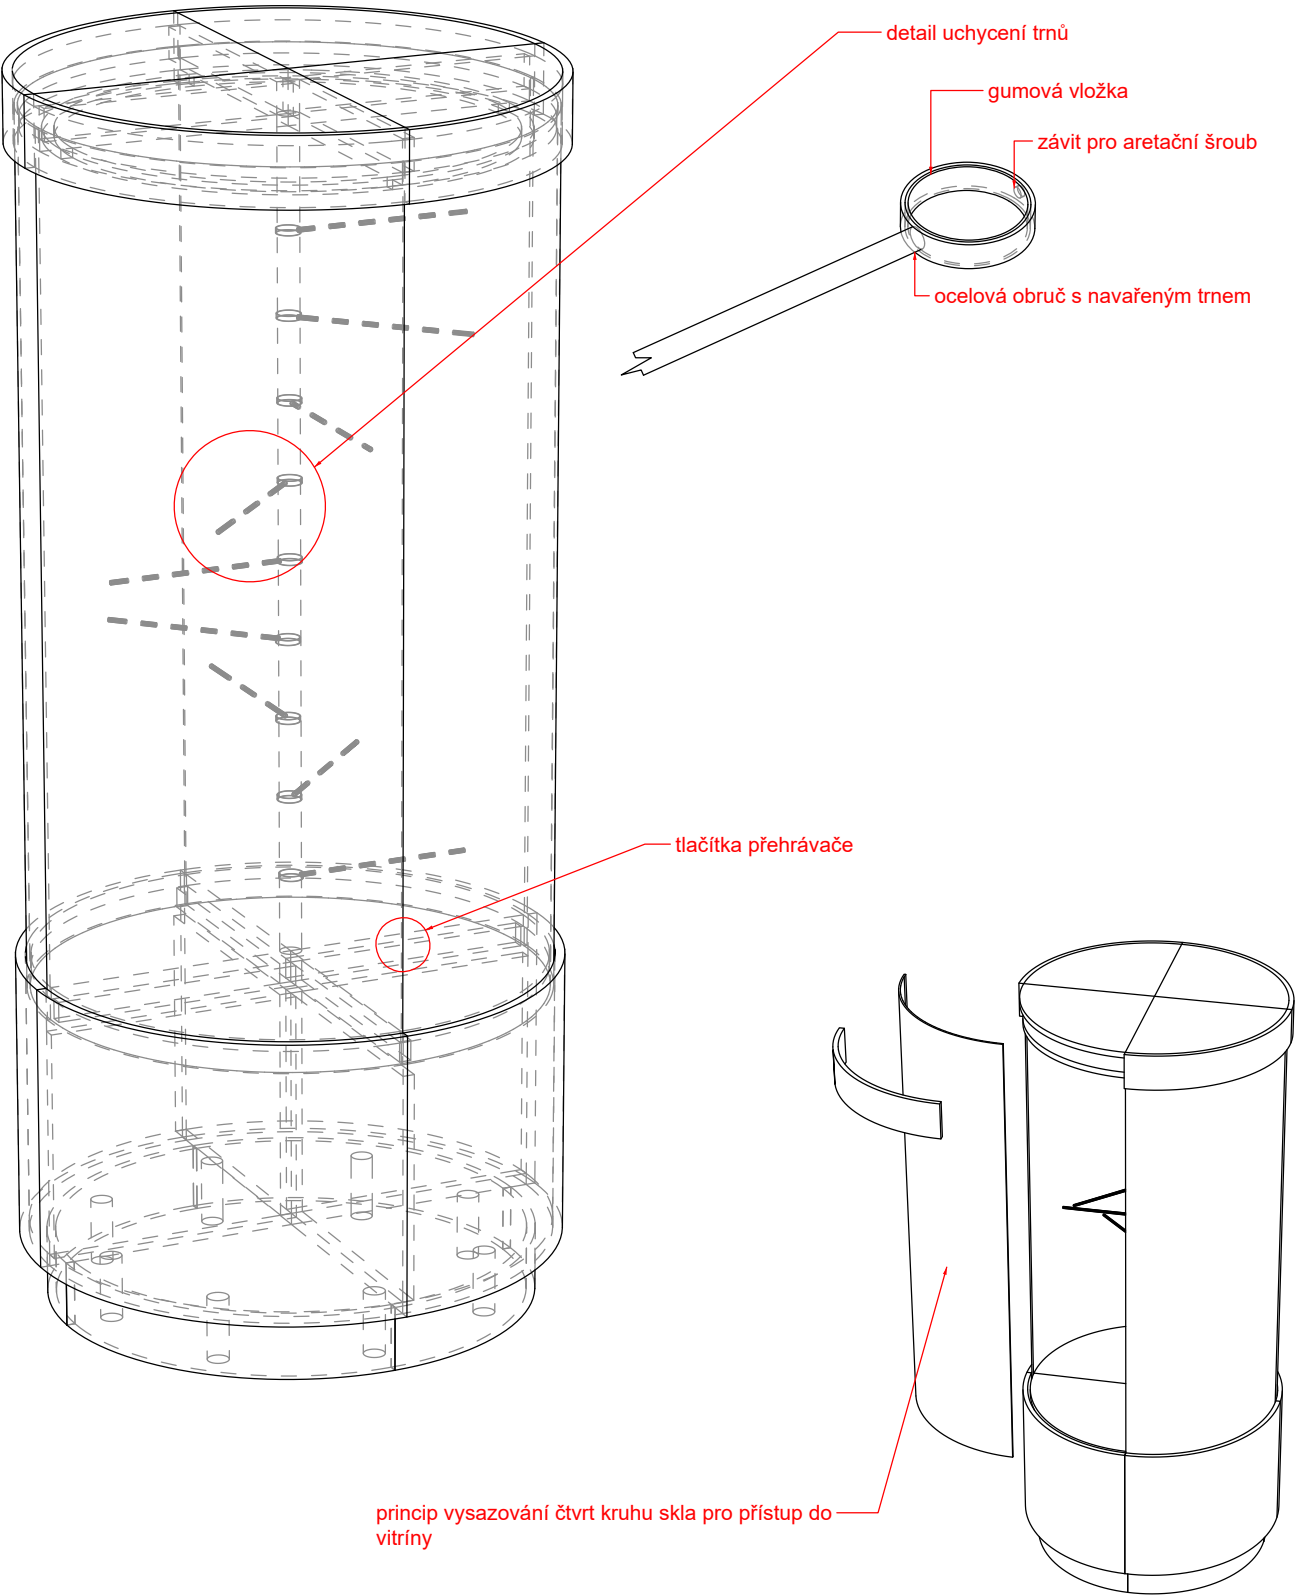


Pohled čelní

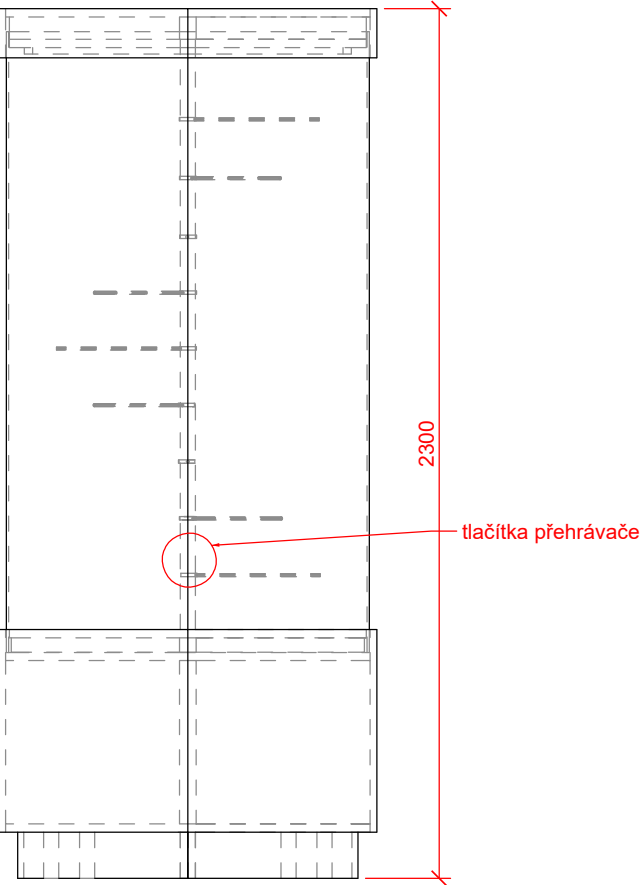

řez-A

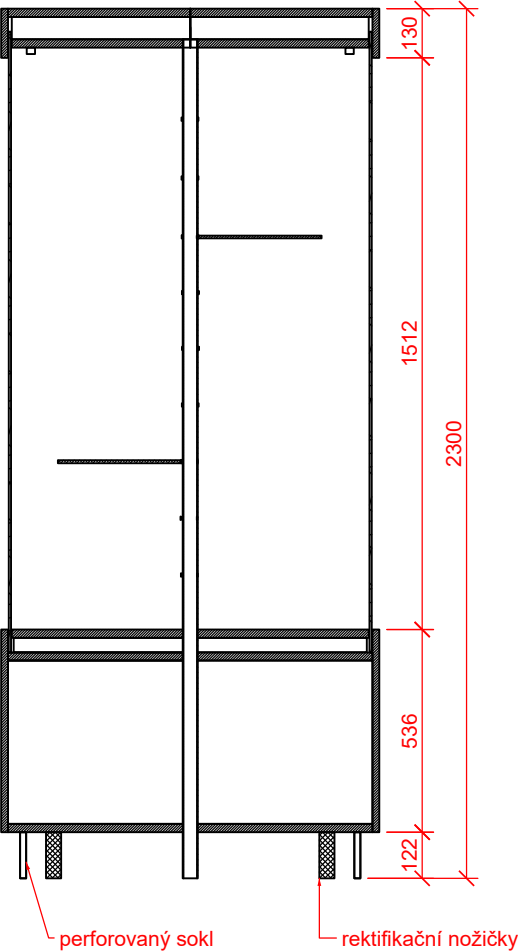

Pohled shora

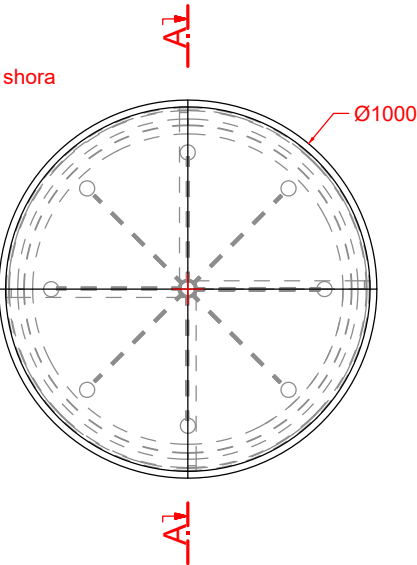

Materiál:
MDF deska, bezpečnostní ohýbané sklo, vnitřní konstrukce z DTD a KVH. Sklo musí být dimenzováno a kotveno jako nosné, nese horní část vitríny. Vedení kabelů k horní části v rohu v trubce uprostřed vitríny.

POZNÁMKA:
Výkres nenahrazuje dílenskou dokumentaci
Vykresleno tvarové řešení se základními rozměry a specifikací materiálů.
Přesné rozměry nutno zaměřit na stavbě.
Před zahájením výroby budou předloženy dílenské výkresy, případně vzorky materiálů a provedení ke schválení architektem.

st.dio s.r.o.
Přimdská 362, 348 02 Bor

ST DIO

Vypracoval: Ing. arch. Miroslav Kukrál
tel: 731 435 113, kukral@stdio.cz

Název akce:
Expozice Muzea východních Čech v Hradci Králové v tzv. Vrbenského kasárnách

Místo:
Vrbenského kasárna, Československé armády 333/37, 500 03 Hradec Králové

Zadavatel:
Královéhradecký kraj, Pivovarské nám. 1245, 500 03 Hradec Králové

Výkres: M5/02,03 Vitrína VE 5/01,04


Měřítko: 1:20
Formát: A3
Stupeň dokumentace: DRE

Datum:
14.03. 2023


Číslo výkresu:
C.54

M5/02 Vitrína VE 5/02

Pohled zprava


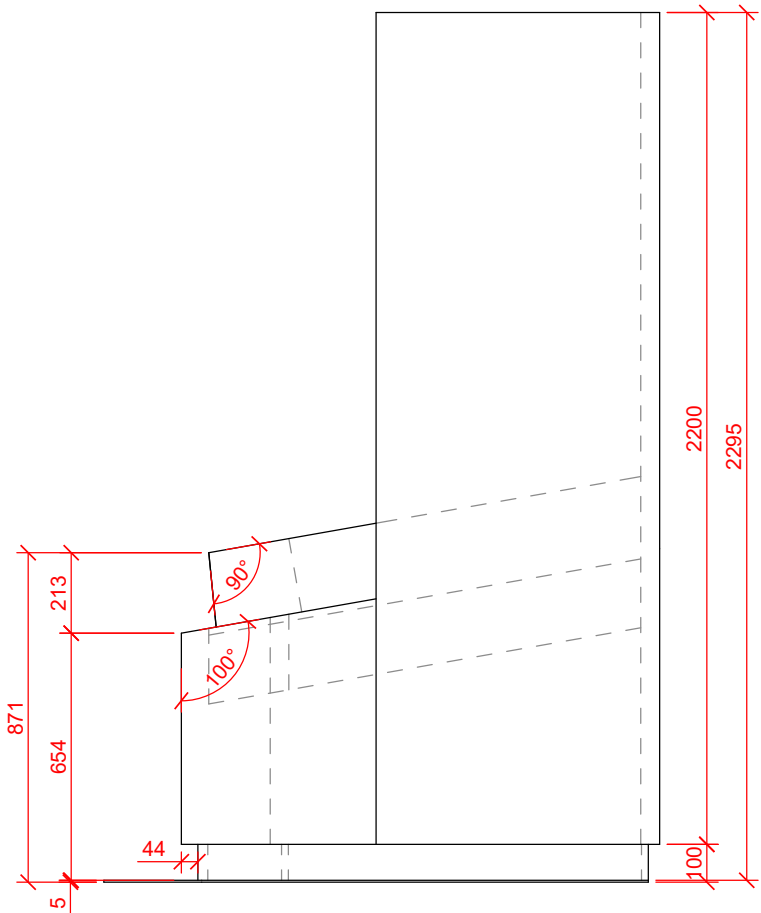


Pohled čelní

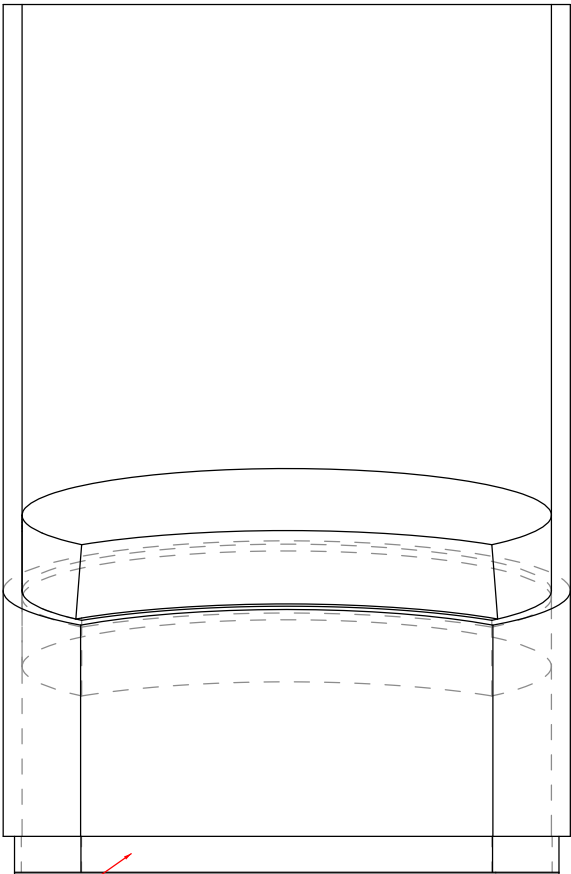

perforovaný sokl

Pohled shora



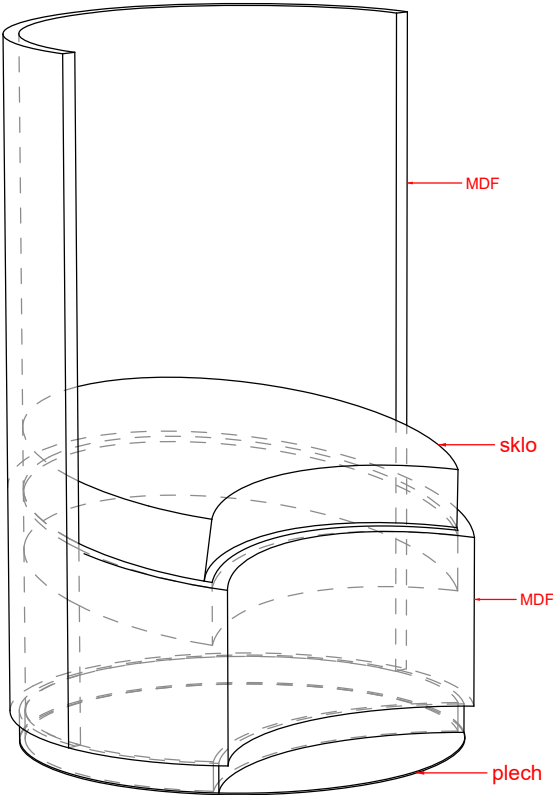
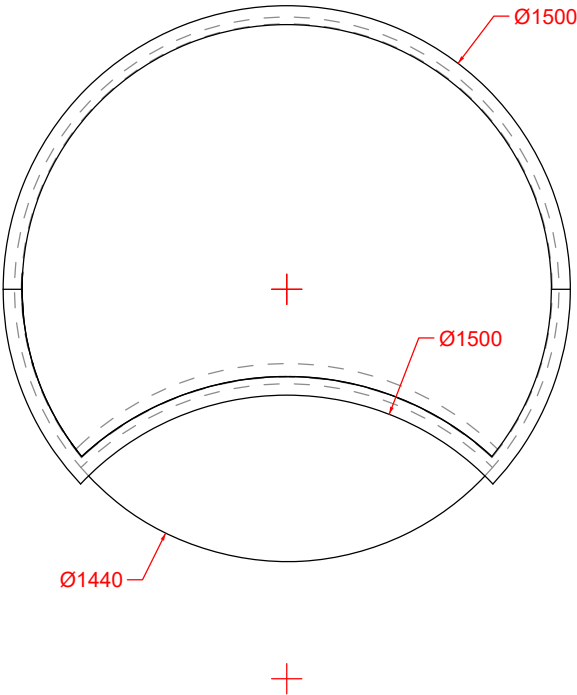


Materiál:
MDF deska, vnitřní konstrukce KVH/DTD/překližka,
bezpečnostní lepené sklo, bezpečnostní ohýbané sklo, plech.

POZNÁMKA:
Výkres nenahrazuje dílenskou dokumentaci
Vykresleno tvarové řešení se základními rozměry a specifikací materiálů.
Přesné rozměry nutno zaměřit na stavbě.
Před zahájením výroby budou předloženy dílenské výkresy, případně vzorky
materiálů a provedení ke schválení architektem.

st.dio s.r.o. Přímáská 362, 348 02 Bor		ST DIO
Vypracoval: Ing. arch. Miroslav Kukrál tel: 731 435 113, kukral@stdio.cz		
Název akce: Expozice Muzea východních Čech v Hradci Králové v tzv. Vrbenského kasárnách		
Místo: Vrbenského kasárna, Československé armády 333/37, 500 03 Hradec Králové		
Zadavatel: Královéhradecký kraj, Pivovarské nám. 1245, 500 03 Hradec Králové		
Výkres: M5/02 Vitrína VE 5/02		
Měřítko: 1:20 Formát: A3 Stupeň dokumentace: DRE	Datum: 14.03. 2023	Číslo výkresu: C.55

M5/03 Kiosek VE 5/03

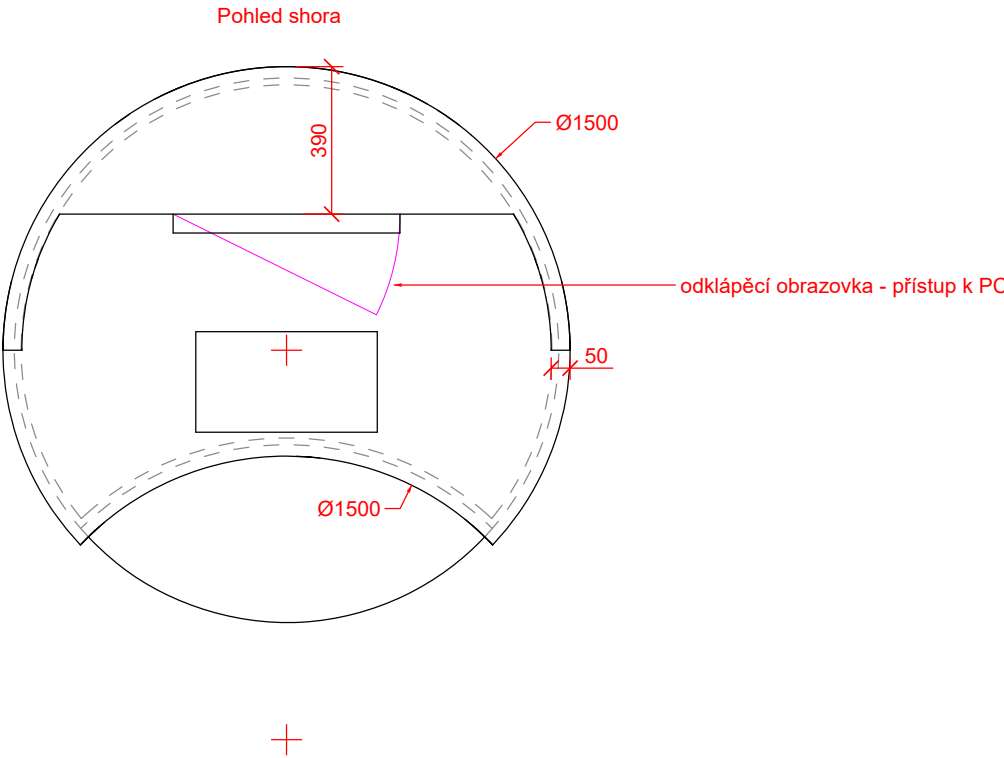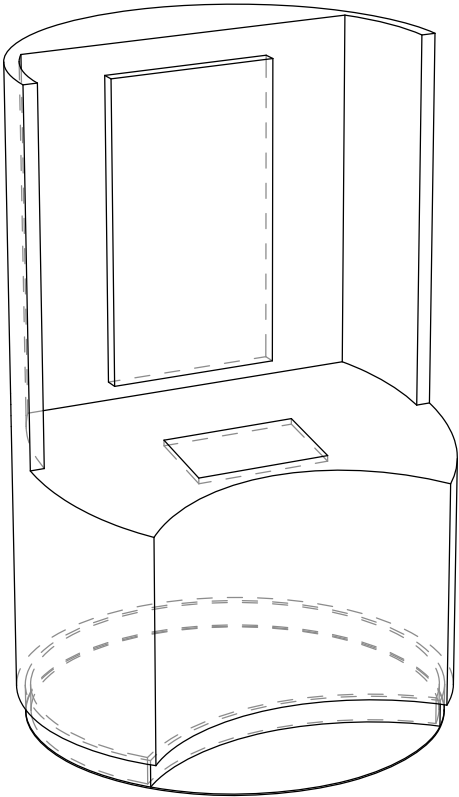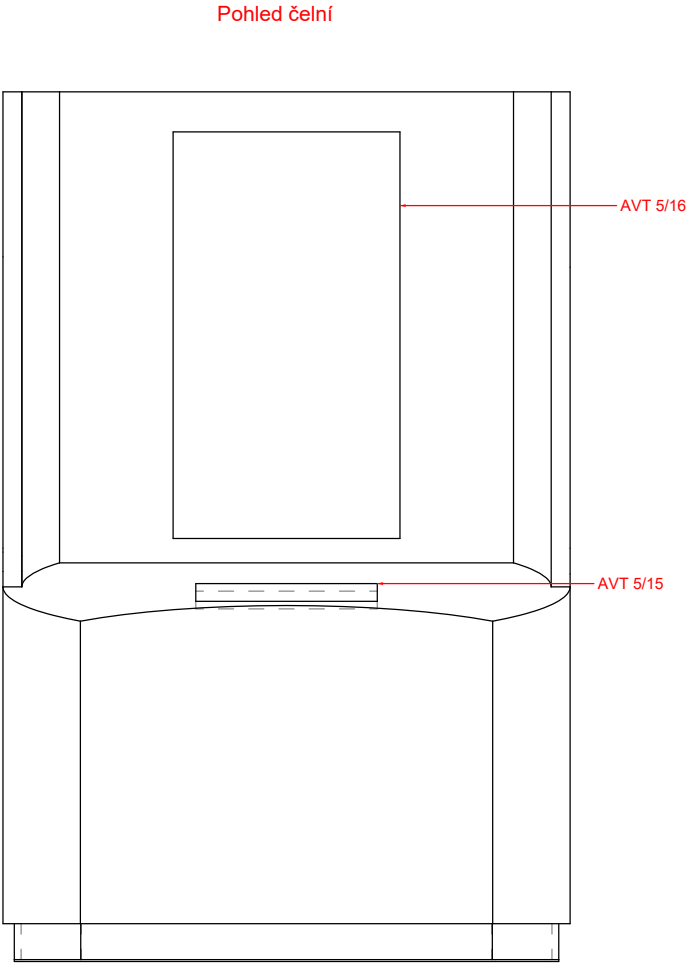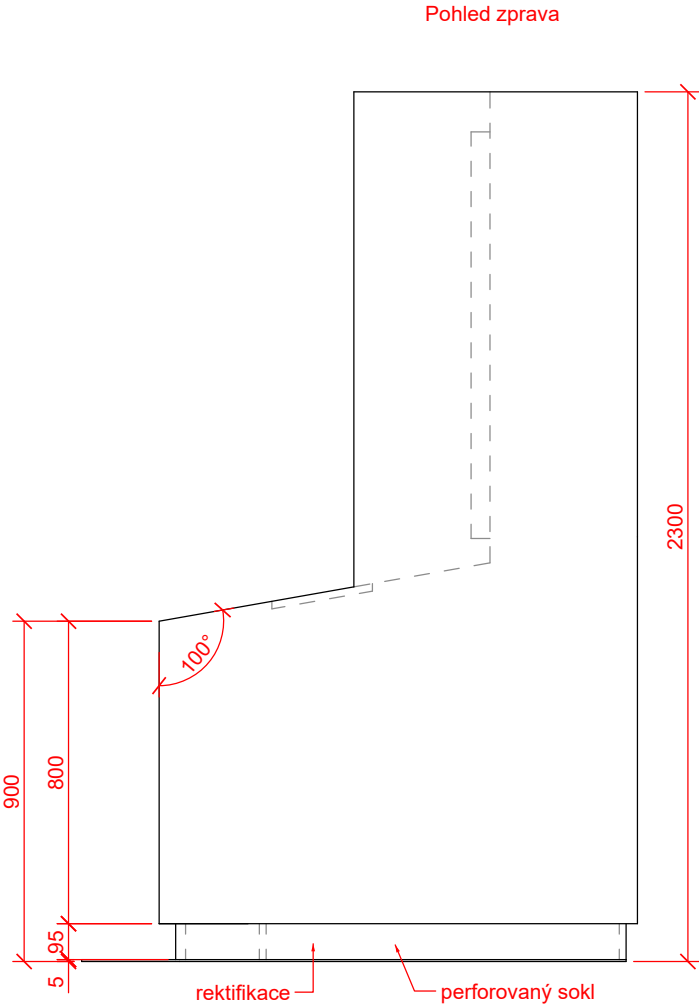

Materiál:
MDF deska, vnitřní konstrukce DTD, KVH, překližka. Plochy
okolo obou monitorů otevíratelné pro servis monitorů.

POZNÁMKA:
Výkres nenahrazuje dílenskou dokumentaci
Vykresleno tvarové řešení se základními rozměry a specifikací materiálů.
Přesné rozměry nutno zaměřit na stavbě.
Před zahájením výroby budou předloženy dílenské výkresy, případně vzorky
materiálů a provedení ke schválení architektem.

st.dio s.r.o.
Přímá 362, 348 02 Bor

Vypracoval: Ing. arch. Miroslav Kukrál
tel: 731 435 113, kukral@stdio.cz

ST DIO

Název akce:
Expozice Muzea východních Čech v Hradci Králové v tzv. Vrbenského kasárnách

Místo:
Vrbenského kasárna, Československé armády 333/37, 500 03 Hradec Králové

Zadavatel:
Královéhradecký kraj, Pivovarské nám. 1245, 500 03 Hradec Králové

Výkres:
M5/03 Kiosek VE 5/03


Měřítko: 1:20
Formát: A3
Stupeň dokumentace: DRE

Datum:
14.03. 2023


Číslo výkresu:
C.56

M5/03 Sokl EXPP 5/05

Pohled zprava

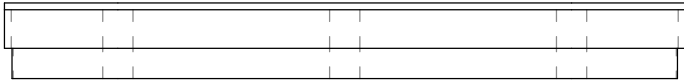


Pohled čelní

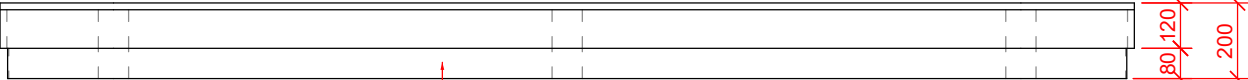

perforovaný sokl

Pohled shora

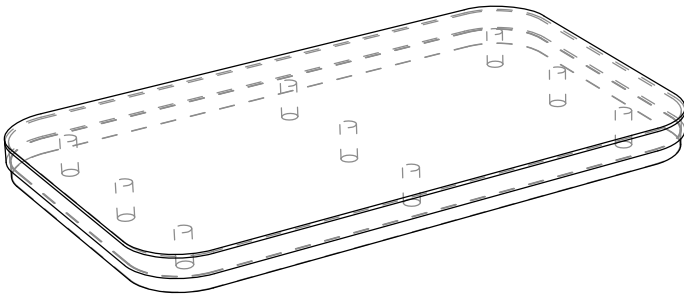

Materiál:
MDF deska, vnitřní konstrukce DTD, KVH, překližka. Plocha
podesty umožňuje upevnění modelu zvířete velikosti žirafy.

POZNÁMKA:
Výkres nenahrazuje dílenskou dokumentaci
Vykresleno tvarové řešení se základními rozměry a specifikací materiálů.
Přesné rozměry nutno zaměřit na stavbě.
Před zahájením výroby budou předloženy dílenské výkresy, případně vzorky
materiálů a provedení ke schválení architektem.

st.dio s.r.o.
Přímáská 362, 348 02 Bor

Vypracoval: Ing. arch. Miroslav Kukrál
tel: 731 435 113, kukral@stdio.cz

ST DIO

Název akce:
Expozice Muzea východních Čech v Hradci Králové v tzv. Vrbenského kasárnách

Místo:
Vrbenského kasárna, Československé armády 333/37, 500 03 Hradec Králové

Zadavatel:
Královéhradecký kraj, Pivovarské nám. 1245, 500 03 Hradec Králové

Výkres: M5/03 Sokl EXPP 5/05




Měřítko: 1:10
Formát: A3
Stupeň dokumentace: DRE

Datum:
14.03. 2023

Číslo výkresu:
C.57

M5/02 Sedačka T01

Pohled shora

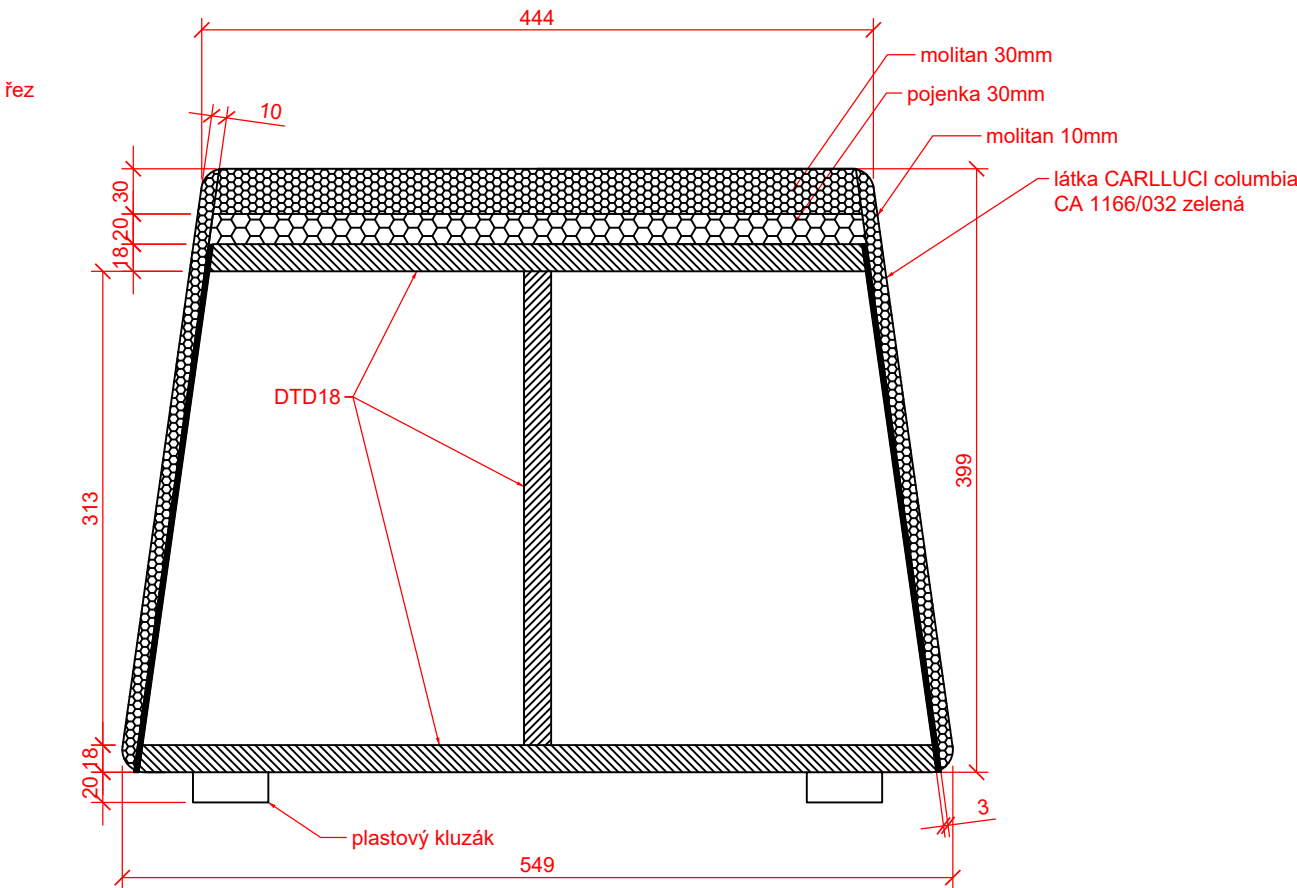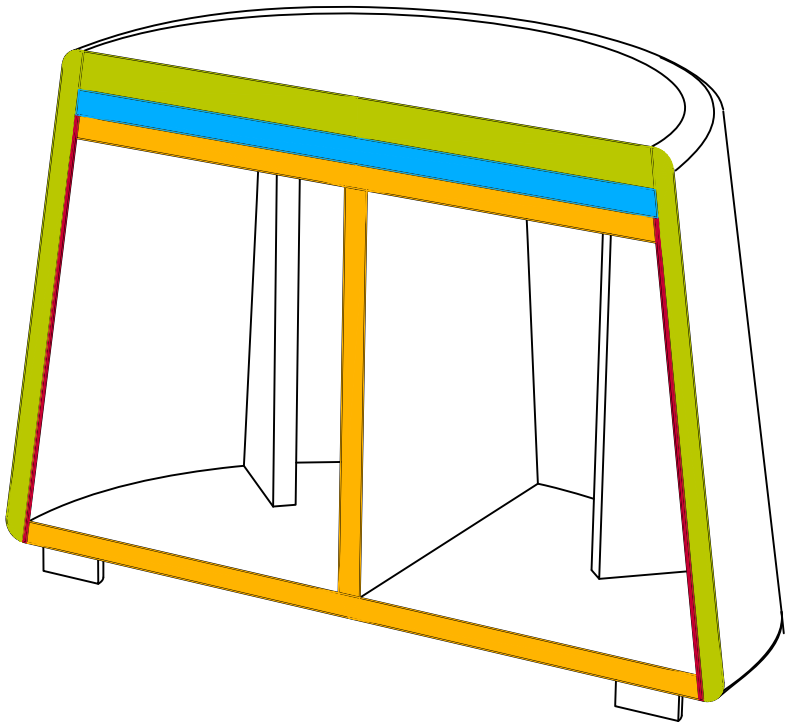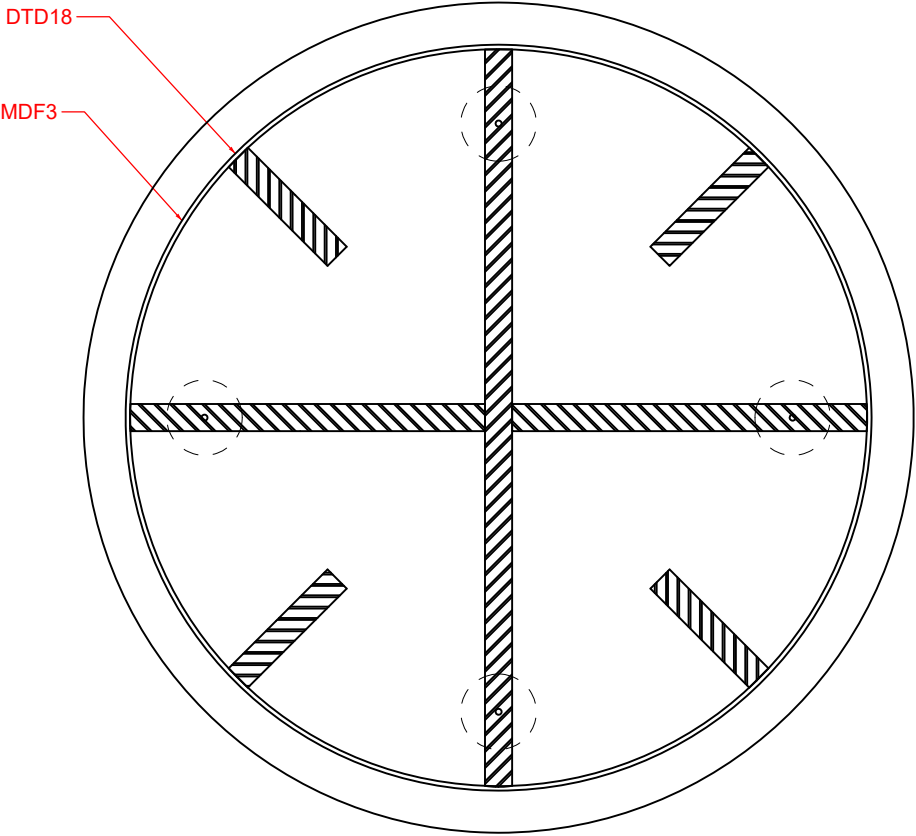

- čalounická pěna měkká
- čalounická pěna tvrdá
- dřevotříska LTD 18mm
- MDF deska 3mm

Materiál:
DTD, MDF, překližka, čalounění.

POZNÁMKA:
Výkres nenahrazuje dílenskou dokumentaci
Vykresleno tvarové řešení se základními rozměry a specifikací materiálů.
Přesné rozměry nutno zaměřit na stavbě.
Před zahájením výroby budou předloženy dílenské výkresy, případně vzorky materiálů a provedení ke schválení architektem.

st.dio s.r.o.
Přímáská 362, 348 02 Bor

ST DIO

Vypracoval: Ing. arch. Miroslav Kukrál
tel: 731 435 113, kukral@stdio.cz

Název akce:
Expozice Muzea východních Čech v Hradci Králové v tzv. Vrbenského kasárnách

Místo:
Vrbenského kasárna, Československé armády 333/37, 500 03 Hradec Králové

Zadavatel:
Královéhradecký kraj, Pivovarské nám. 1245, 500 03 Hradec Králové


Výkres:
M5/02 Sedačka T01

Měřítko: 1:5
Formát: A3
Stupeň dokumentace: DRE

Datum:
14.03. 2023

Číslo výkresu:
C.58

M5/03 Sedačka T02

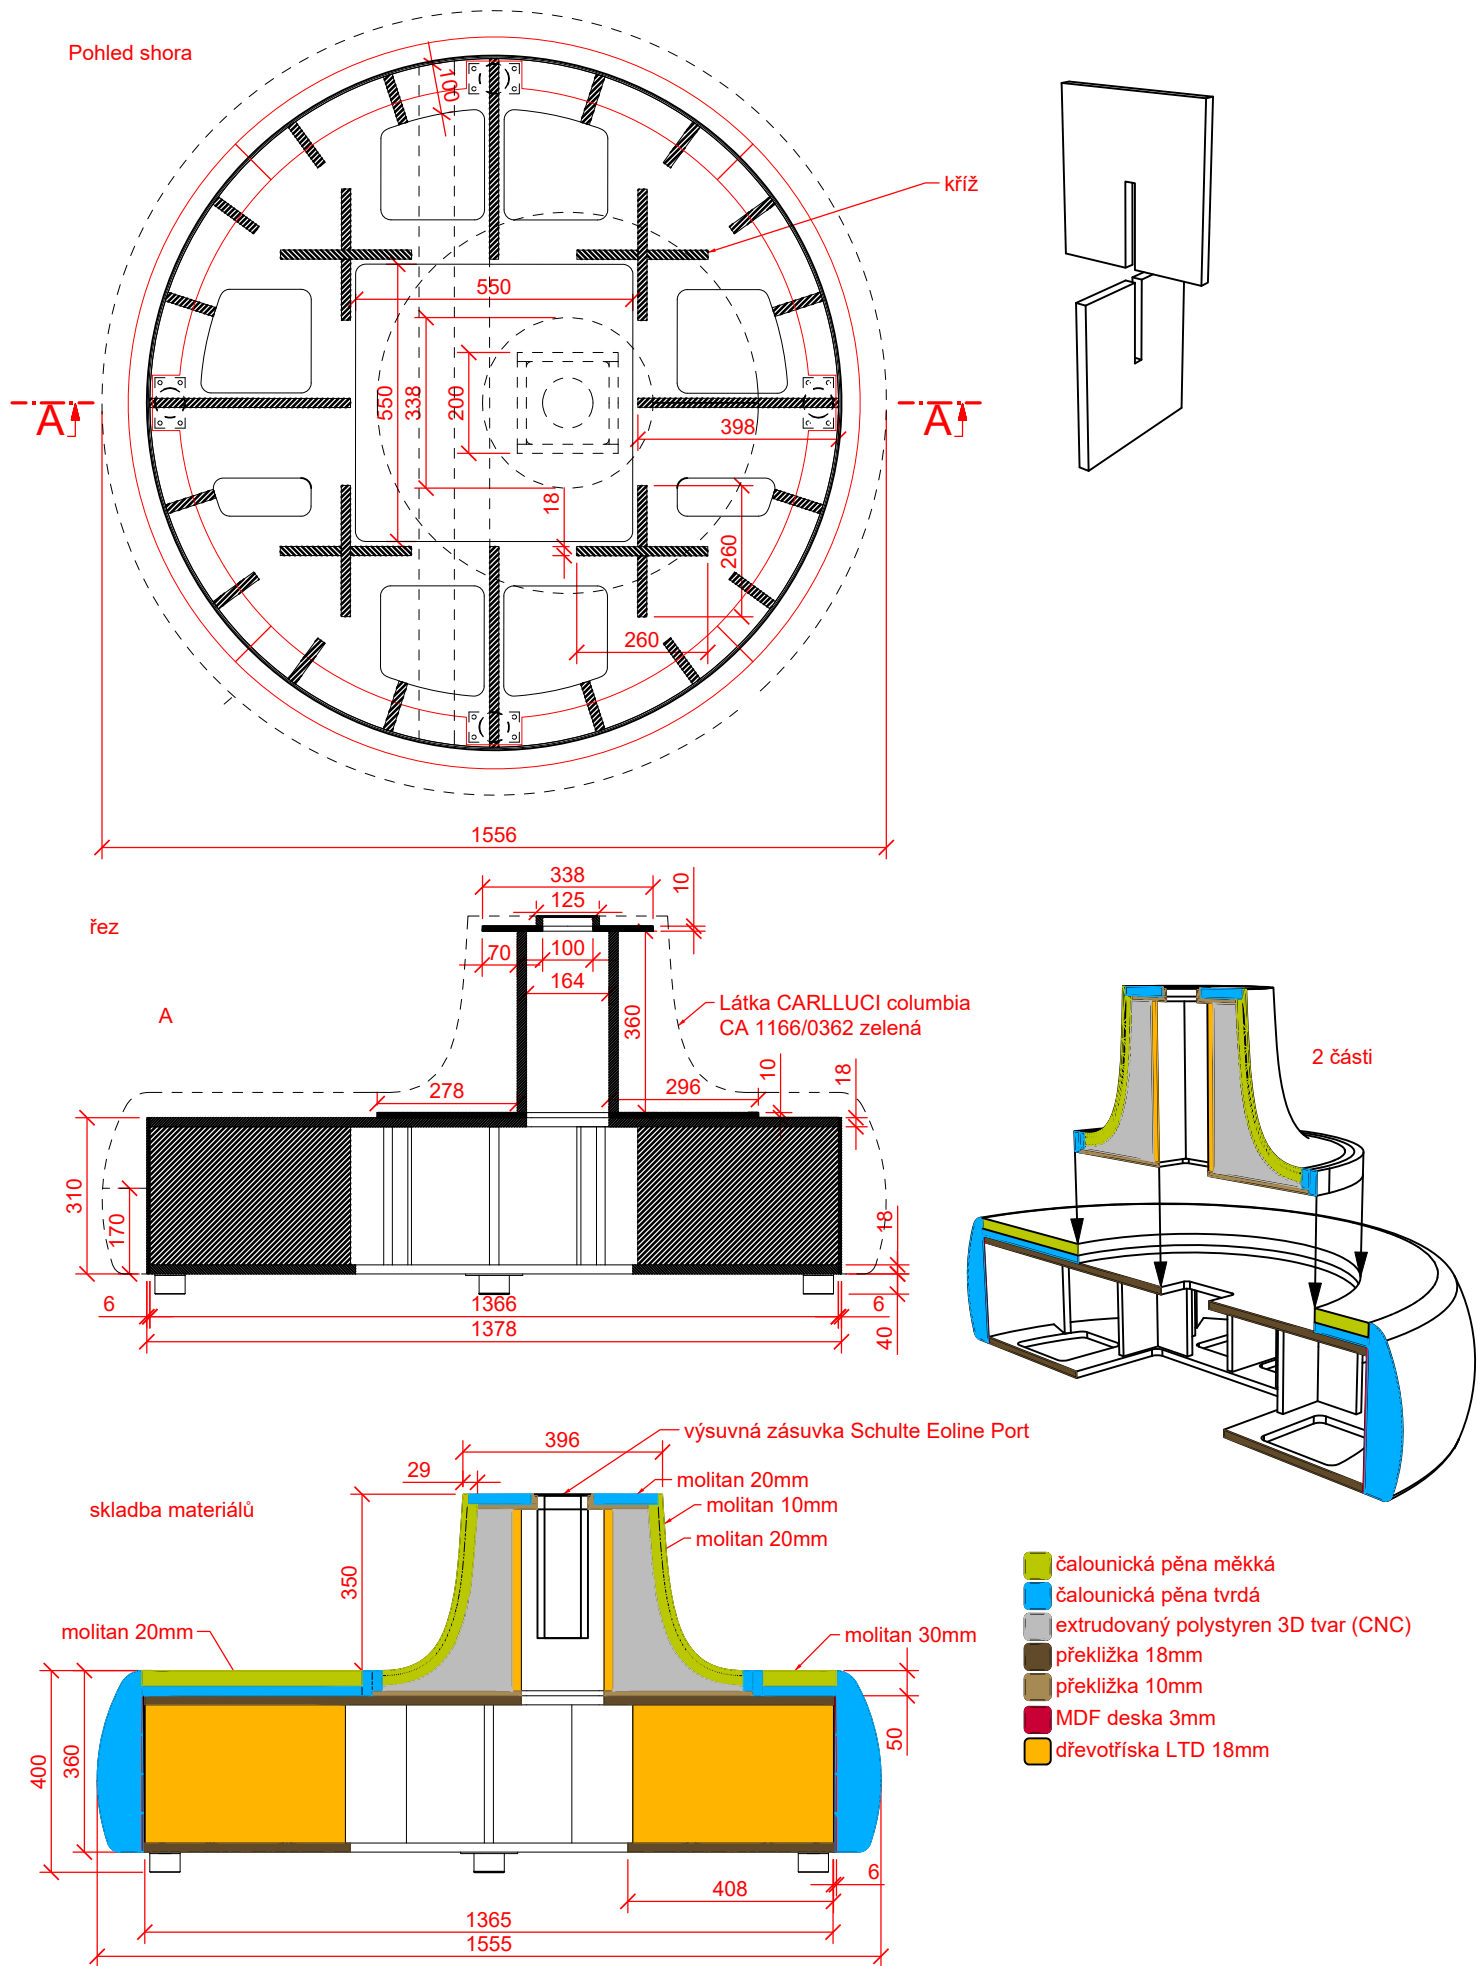

Materiál:
DTD, MDF, překližka, extrudovaný Polystyren 200 kPa 200 kPa,
čalounění.

POZNÁMKA:
Výkres nenahrazuje dílenskou dokumentaci
Vykresleno tvarové řešení se základními rozměry a specifikací materiálů.
Přesné rozměry nutno zaměřit na stavbě.
Před zahájením výroby budou předloženy dílenské výkresy, případně vzorky
materiálů a provedení ke schválení architektem.

st.dio s.r.o.
Přimská 362, 348 02 Bor

Vypracoval: Ing. arch. Miroslav Kukrál
tel: 731 435 113, kukral@stdio.cz

Název akce:
Expozice Muzea východních Čech v Hradci Králové v tzv. Vrbenského kasárnách

Místo:
Vrbenského kasárna, Československé armády 333/37, 500 03 Hradec Králové

Zadavatel:
Královéhradecký kraj, Pivovarské nám. 1245, 500 03 Hradec Králové

Výkres:
M5/03 Sedačka T02

Měřítko: 1:15
Formát: A3
Stupeň dokumentace: DRE


Datum:
14.03. 2023

Číslo výkresu:
C.59


ST DIO

M5/03 Prvek EXPP 5/02



Pohled zprava

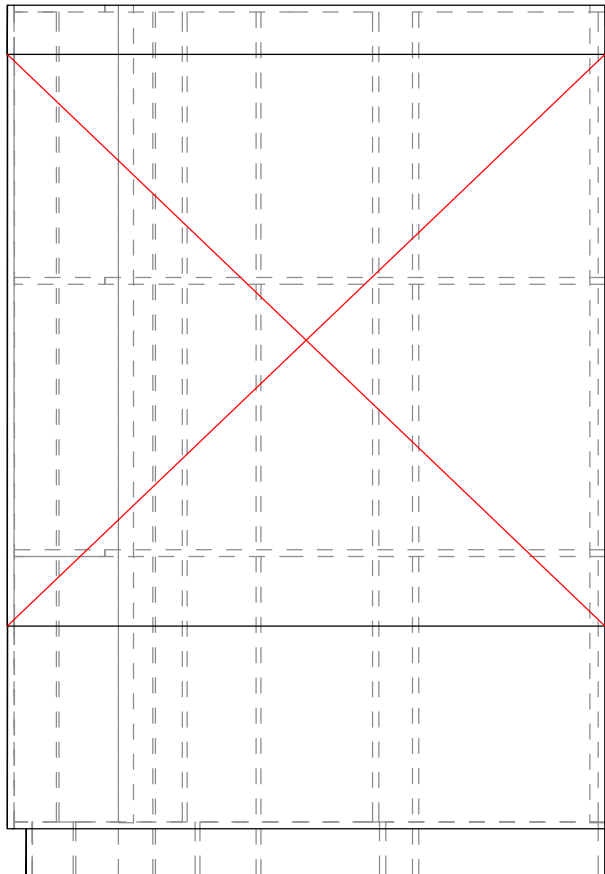

Pohled čelní

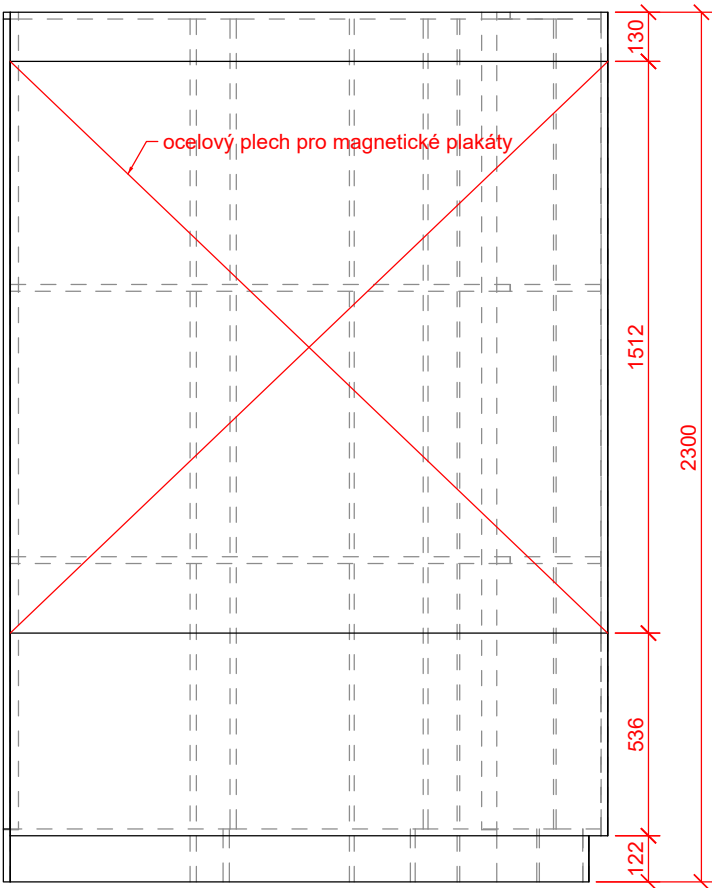

Pohled shora



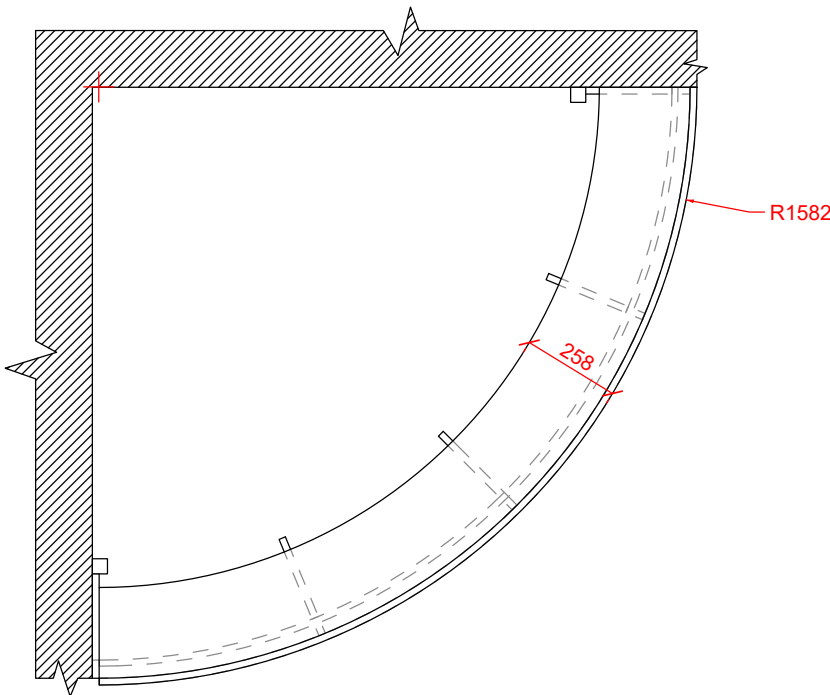
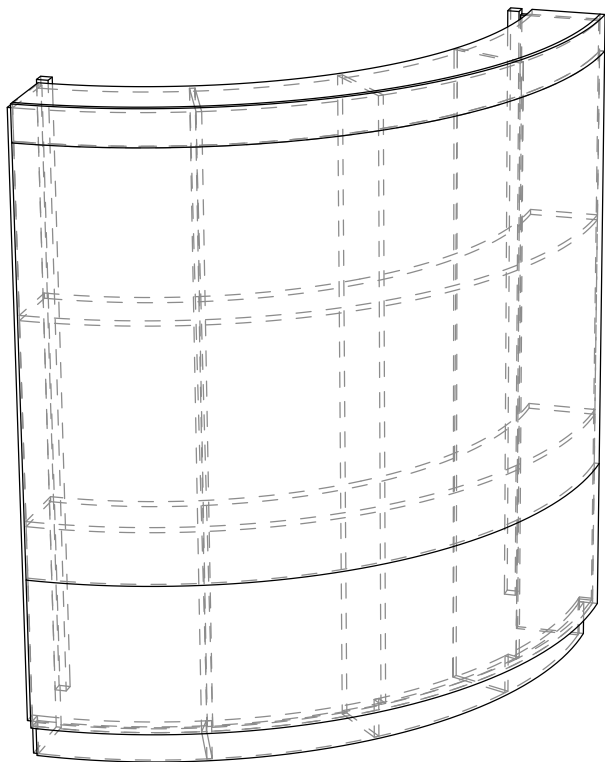


Materiál:
MDF, vnitřní konstrukce DTD, ocelový plech pro magnetické plakáty..


POZNÁMKA:
Výkres nenahrazuje dílenskou dokumentaci
Vykresleno tvarové řešení se základními rozměry a specifikací materiálů.
Přesné rozměry nutno zaměřit na stavbě.
Před zahájením výroby budou předloženy dílenské výkresy, případně vzorky materiálů a provedení ke schválení architektem.

st.dio s.r.o. Přímá 362, 348 02 Bor		ST DIO
Vypracoval: Ing. arch. Miroslav Kukrál tel: 731 435 113, kukral@stdio.cz		
Název akce: Expozice Muzea východních Čech v Hradci Králové v tzv. Vrbenského kasárnách		
Místo: Vrbenského kasárna, Československé armády 333/37, 500 03 Hradec Králové		
Zadavatel: Královéhradecký kraj, Pivovarské nám. 1245, 500 03 Hradec Králové		
Výkres: M5/03 Prvek EXPP 5/02		
Měřítko: 1:20 Formát: A3 Stupeň dokumentace: DRE	Datum: 14.03. 2023	Číslo výkresu: C.60

M5/03 Prvek EXPP 5/03

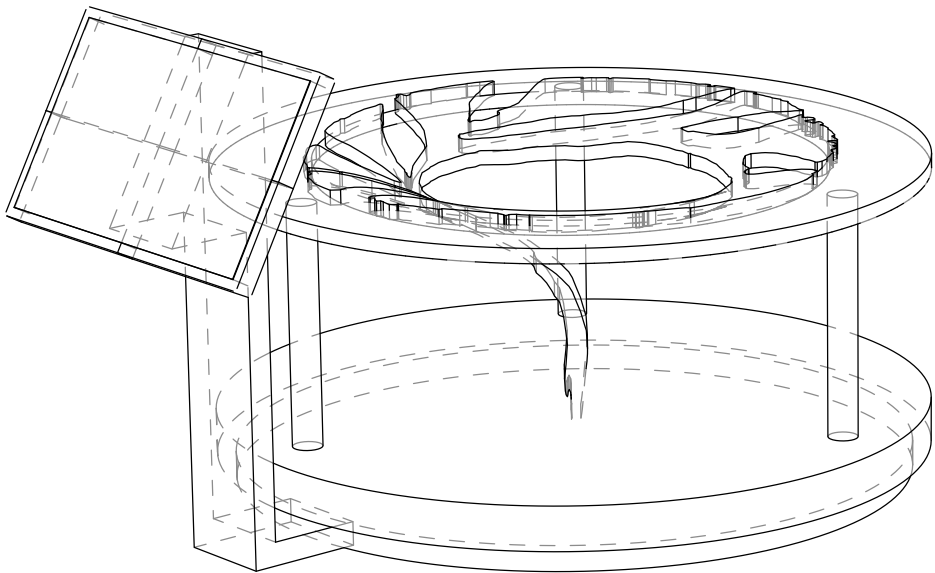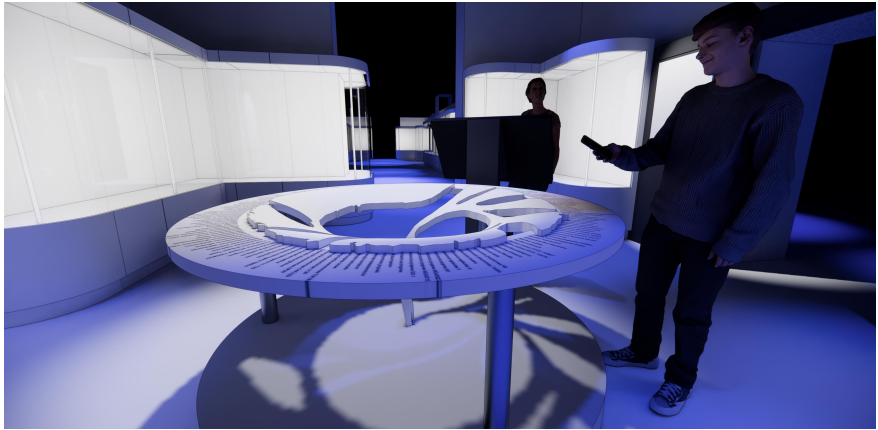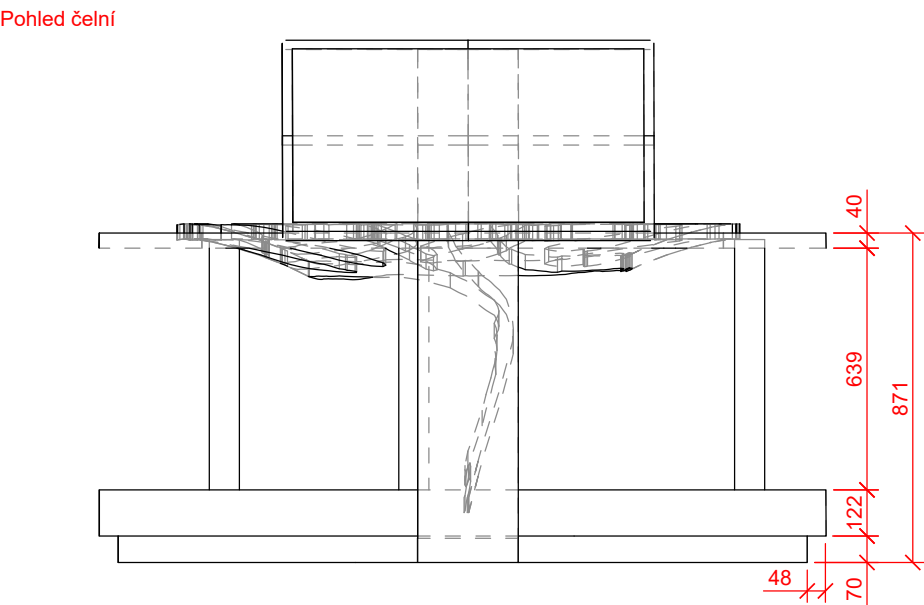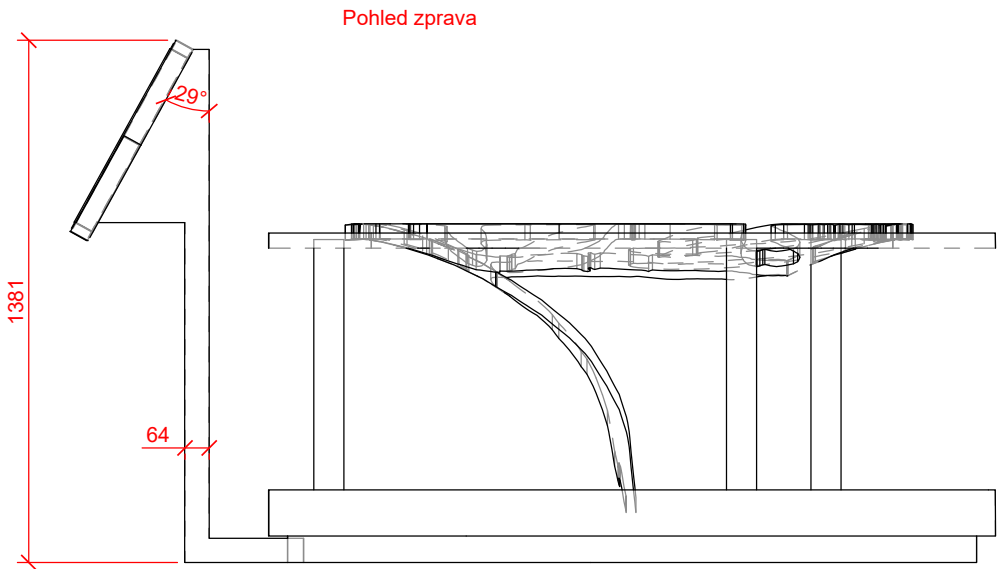

Pohled shora

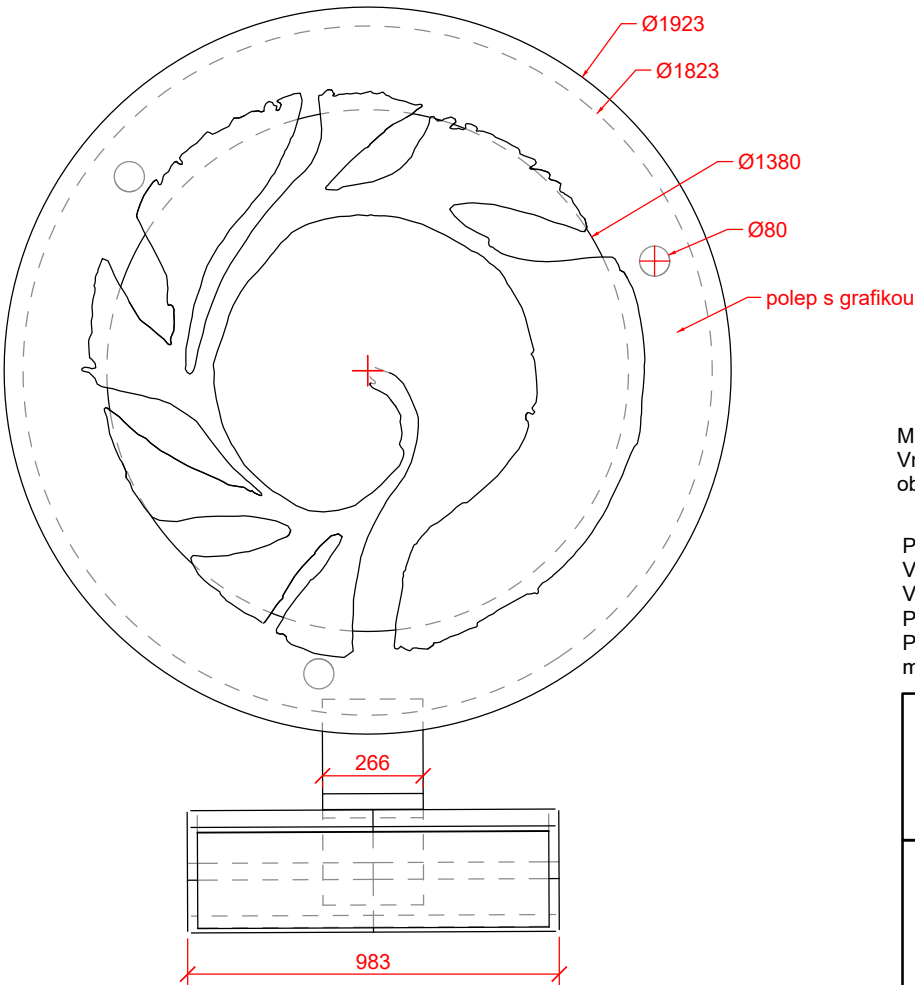

Materiál:
Vnitřní konstrukce KVH/DTD/překližka. Prostorový nepravidelný objekt zhotoven odlitkem nebo CNC frézováním.

POZNÁMKA:
Výkres nenahrazuje dílenskou dokumentaci
Vykresleno tvarové řešení se základními rozměry a specifikací materiálů.
Přesné rozměry nutno zaměřit na stavbě.
Před zahájením výroby budou předloženy dílenské výkresy, případně vzorky materiálů a provedení ke schválení architektem.

st.dio s.r.o.
Přímáská 362, 348 02 Bor

Vypracoval: Ing. arch. Miroslav Kukrál
tel: 731 435 113, kukral@stdio.cz

ST DIO

Název akce:
Expozice Muzea východních Čech v Hradci Králové v tzv. Vrbenského kasárnách

Místo:
Vrbenského kasárna, Československé armády 333/37, 500 03 Hradec Králové

Zadavatel:
Královéhradecký kraj, Pivovarské nám. 1245, 500 03 Hradec Králové


Výkres: M5/03 Prvek EXPP 5/03

Měřítko: 1:20
Formát: A3
Stupeň dokumentace: DRE

Datum:
14.03. 2023

Číslo výkresu:
C.61

Pohled čelní

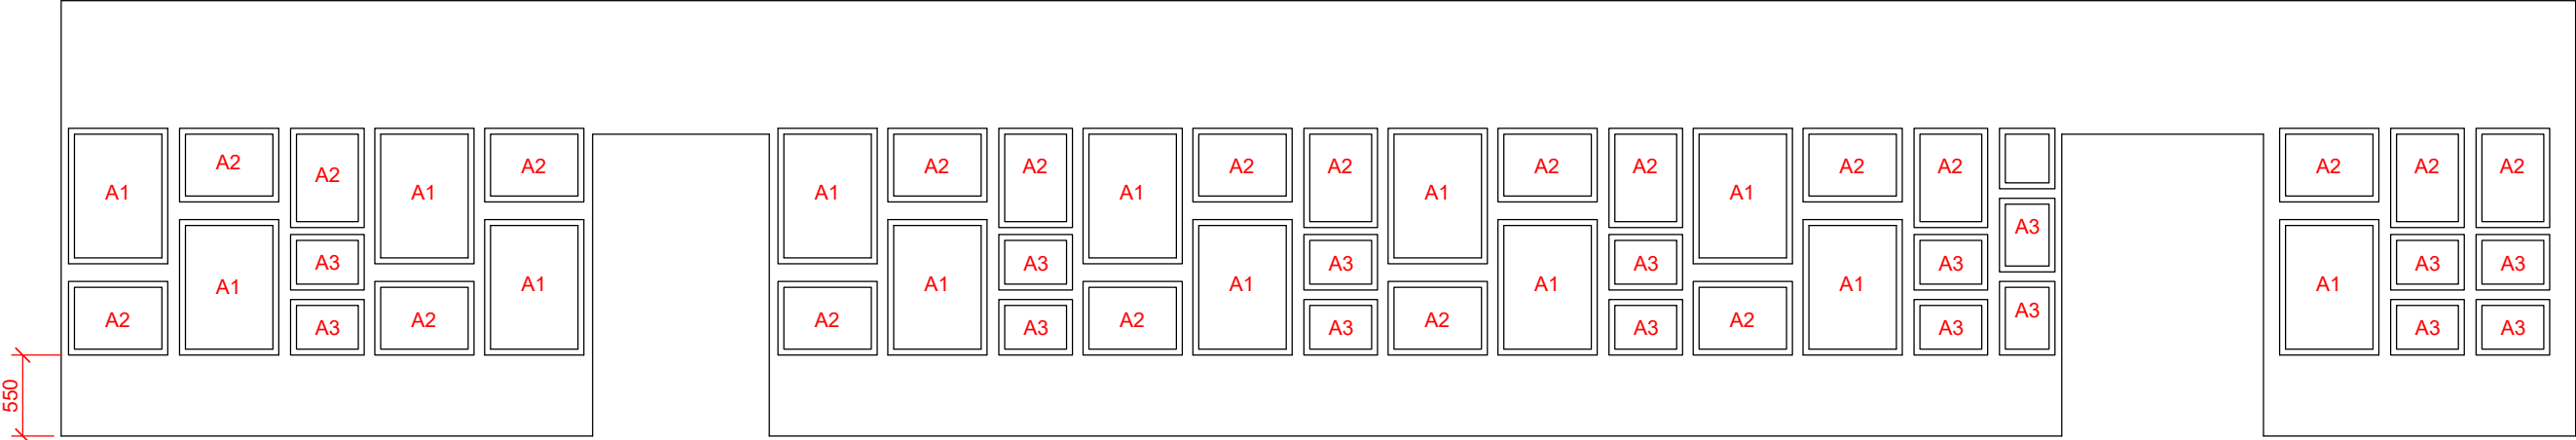

POZNÁMKA:
Výkres nenahrazuje dílenskou dokumentaci
Vykresleno tvarové řešení se základními rozměry a specifikací materiálů.
Přesné rozměry nutno zaměřit na stavbě.
Před zahájením výroby budou předloženy dílenské výkresy, případně vzorky materiálů a provedení ke schválení architektem.

st.dio s.r.o.
Přímá 362, 348 02 Bor

Vypracoval: Ing. arch. Miroslav Kukrál
tel: 731 435 113, kukral@stdio.cz

ST DIO

Název akce:
Expozice Muzea východních Čech v Hradci Králové v tzv. Vrbenského kasárnách

Místo:
Vrbenského kasárna, Československé armády 333/37, 500 03 Hradec Králové

Zadavatel:
Královéhradecký kraj, Pivovarské nám. 1245, 500 03 Hradec Králové


Výkres:

M5/04 IG 5/10 sestava obrazů

Měřítko: 1:50
Formát: A3
Stupeň dokumentace: DRE

Datum:
14.03. 2023

Číslo výkresu:
C.62

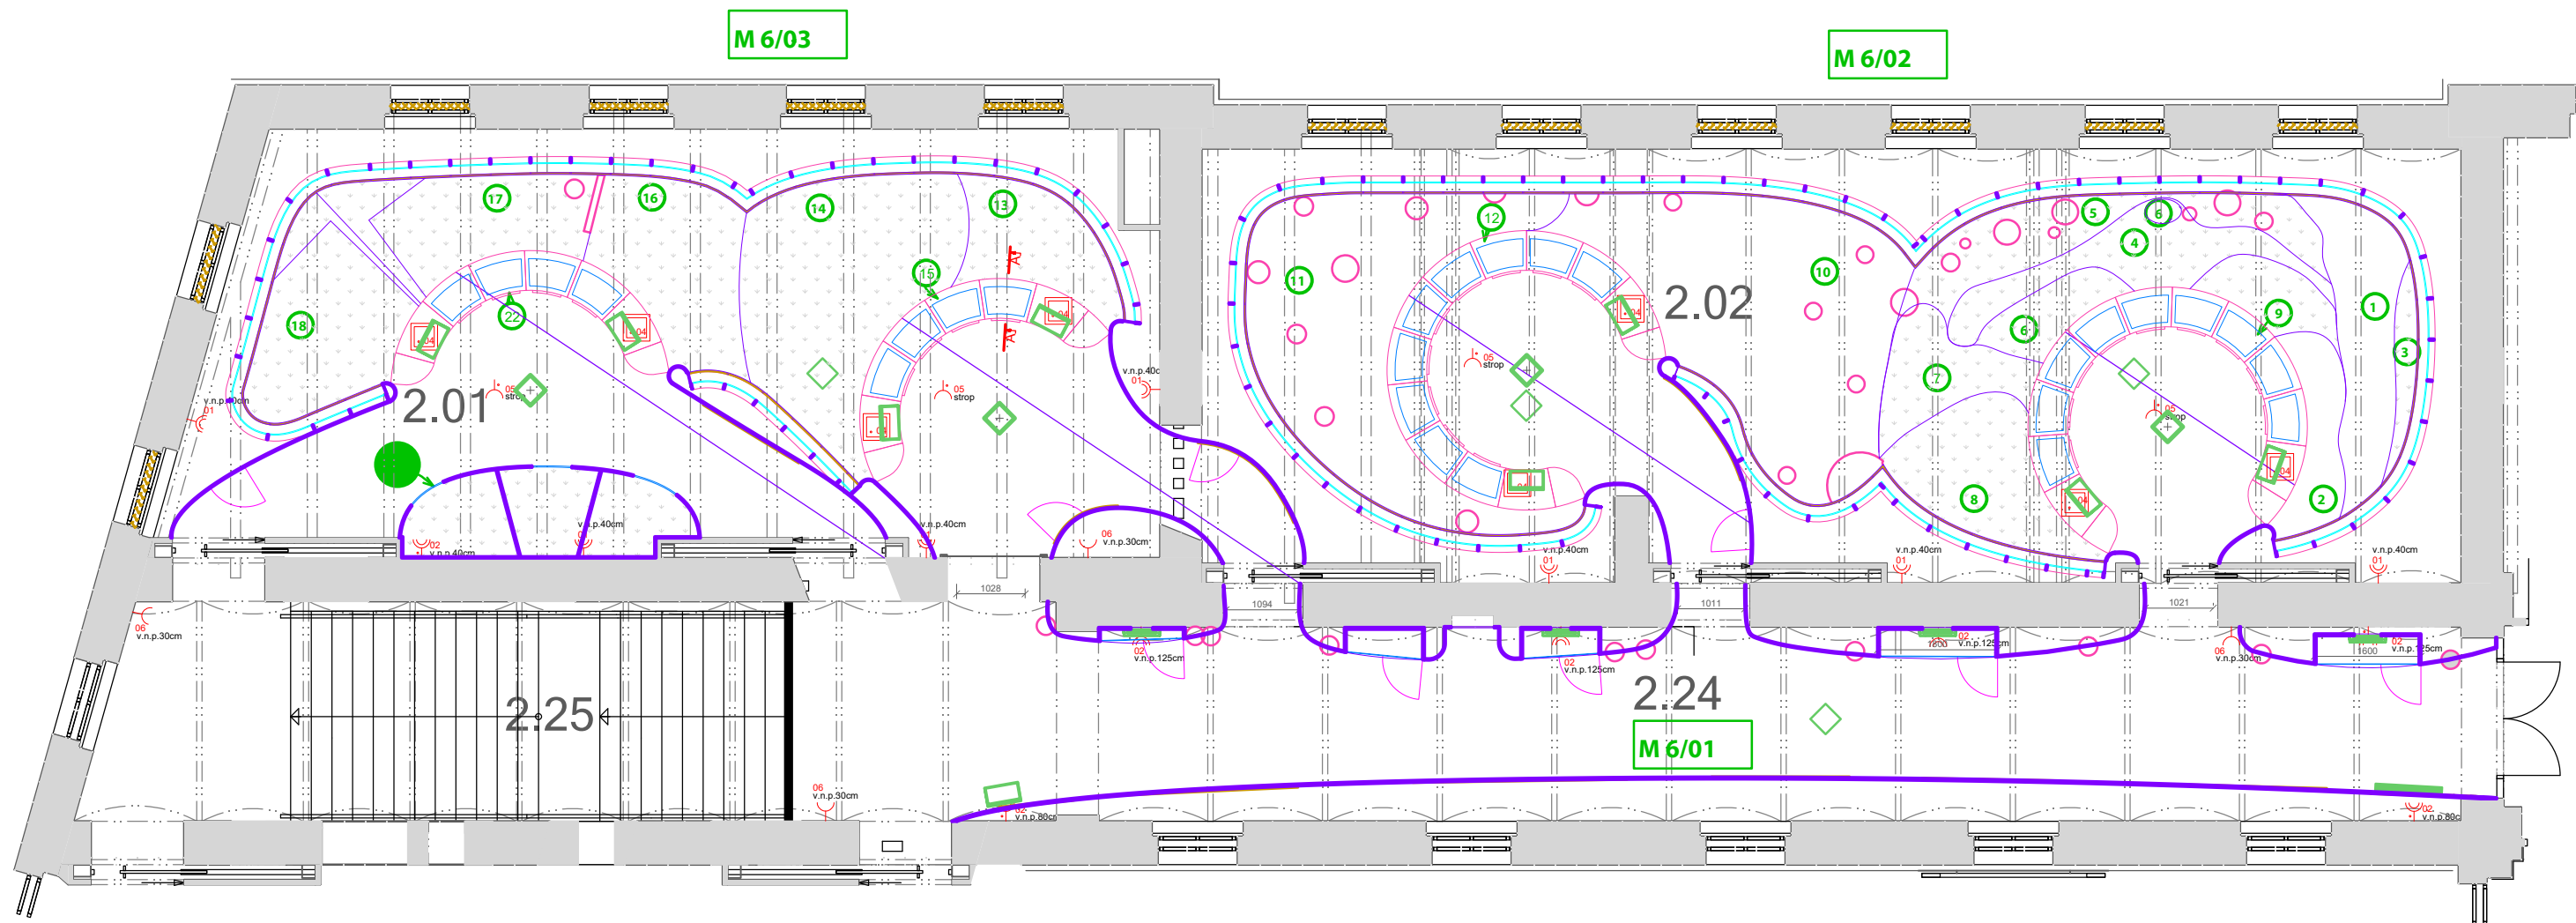

<p>POZNÁMKA: Výkres nenahrazuje dílenskou dokumentaci Vykresleno tvarové řešení se základními rozměry a specifikací materiálů. Přesné rozměry nutno zaměřit na stavbě. Před zahájením výroby budou předloženy dílenské výkresy, případně vzorky materiálů a provedení ke schválení architektem.</p>		
<p>st.dio s.r.o. Přímá 362, 348 02 Bor</p> <p>Vypracoval: Ing. arch. Miroslav Kukrál tel: 731 435 113, kukral@stdio.cz</p>		
<p>Název akce: Expozice Muzea východních Čech v Hradci Králové v tzv. Vrbenského kasárnách</p> <p>Místo: Vrbenského kasárna, Československé armády 333/37, 500 03 Hradec Králové</p> <p>Zadavatel: Královéhradecký kraj, Pivovarské nám. 1245, 500 03 Hradec Králové</p>		
<p>Výkres: M6/02,03 Proměny přírody popis dioramat</p>		
<p>Měřítko: 1:100 Formát: A3 Stupeň dokumentace: DRE</p>	<p>Datum: 14.03. 2023</p>	<p>Číslo výkresu: C.63</p>

M6/02,03 Proměny přírody popis dioramat

Vitrína VD6/01 tématika Voda

Pozadí vitríny tvoří velkoformátové fotografie řeky s břehy, slepé rameno a porosty stromů
1. vodní hladina tekoucí řeky– iluze pohybu vody (vlny, proud)(zhotovitel)

2. písčitý náplav –písčitý pás (pláž) na břehu řeky, substrát říční písek s oblázky(zhotovitel)

3. břeh s vyšší vegetací – erodovaná hlinitopísčitá stěna (nátrž) s norou ledňáčka (sedí poblíž v kompozici 1)(zhotovitel)

4. slepé rameno – iluze vodní hladiny s plovoucími emerzními rostlinami(zhotovitel)

5. břeh se starými stromy(zhotovitel)
4 kmeny stromů (olše, vrba, topol) různého průměru a stavu, jeden strom odumřelý (odchlípnutá kůra nebo bez kůry, s otvorem do dutiny), jeden kmen se zlomem kosterní větve, na stromě choroš šupinatý; polykormon (vícekmenný pahýl s liánou (prostorově usušený chmel otáčivý), jeden strom s okusem od bobra
1 x strom (olše, vrba nebo topol) – průměr kmene 0,5 – 0,75 m (může být torzo)
2 x strom (olše, vrba nebo topol) – průměr kmene 0,3 – 0,5 m
vícekmenný pahýl (olše nebo vrba)
jeden strom s okusem od bobra
výška stromu je omezena stropem cca do 4 m

6. rákosí–imitace bahnité půdy (např. z rašeliny)(zhotovitel), do které se umístí prostorově usušené rákosí, orobince (ty dodá objednavatel)

7. bahenní rostliny (litorál) – imitace bahnité půdy (např. z rašeliny)(zhotovitel), do které se umístí prostorově usušené bahenní rostliny (ty dodá objednavatel)

8. vlhká louka – imitace zelené louky(zhotovitel), do které se umístí prostorově usušené bahenní rostliny (ty dodá objednavatel)

Vitrína VD6/02 tématika Les

10. listnaté nížinné lesy (zhotovitel)
výška stromu je omezena stropem cca do 4 m
cca 10 kmenů listnatých stromů různého průměru i stavu: např. 5 exemplářů „nepoškozených“ s kmeny menšího průměru (20 – 30 cm), 2 exempláře průměru 1 – 1,5 m (duby) s částí kmene bez kůry (zrcátka), vytvořený zlom po kosterní větvi s dutinou a menší vodorovné pahýly, doplněno 3–5 kmeny habrovými nebo jilmovými.
Křoví: přírodní vysušené větve dubu s listím – imitace keřového mláží
ležící torzo kmene (bez větví), částečně trouchnivé (červený trouch)
Na povrchu leží opadanka z listnatého lesa (suché listy), pod stromem ulomená větev s ochmetem.
Povrch lesa mírně klesá od zadní stěny k popředí (k vitrínám)

11. horské lesy (bukové a bukosmrkové lesy) (zhotovitel)
Výška stromu je omezena stropem cca do 4 m
Pokud se prostor dioramatu nezvětší, bude počet stromů menší:
Cca 3 – 4 kmeny smrku, 3 kmeny buku, 1 kmen javoru klenu, z toho 2 bukové kmeny se zlomy větví a dutinou, na povrchu lesa opadané listí a jehličí, několik kamenů a suť (pískovec) – umístit v terénním zářezu (náznak prameniště), fragment bukového kmene s plodnicemi hub (troudnatec kopytovitý), pařez s dřevními houbami

VD 6/03 vitrína tématika BEZLESÍ

Pozadí vitríny tvoří velkoformátové fotografie písčiny a rozkvetlé suchomilné stráně
13. písčina –imitace mírně zvlněného písčitého povrchu, v popředí holý písek, v pozadí trsy trav a bylin, nízký prosychající pahýl borovice(zhotovitel)


14. suchá stráně–hlinitý povrch s řídkou vegetací – zejména trávy, skupinka keřů – hloh, svída, soliterní keř růže šípkové (zhotovitel)

VD 6/04 vitrína tématika Synantropní flóra a fauna

Pozadí vitríny tvoří velkoformátové fotografie: pole navazující na suchou stráně, městská urbanizovaná krajina
16. úhor(zhotovitel)
pole s mezí s možnou návazností na suchou stráně; hlinitý povrch, na kterém budou vidět brázdy, strniště (s balíkem slámy) apod. V kompozici s foto tvořící zadní stěnu – 3D náznak remízu (v pozadí) – keře trnka nebo hloh, a úhoru (v popředí)
keře: trnka nebo hloh, růže šípková
17. venkovské stavení(zhotovitel)
odděleno od úhoru (pole) tyčkovým plotem, mezi plotem a stěnou stavení vysokokmenný ovocný strom (kmen s několika silnými větvemi případně s dutinou),výška stromu je omezena stropem cca do 4 m
stěna venkovského stavení (stodola nebo chlév) – z vepřovic v kombinaci se dřevem (vrata, dveře), přesah střechy (konce trámů), před venkovní stěnou zápraží s kamennou dlažbou, kamenité korytko nebo miska se zrním
18. městské zákoutí (ulice, park)(zhotovitel)
reálná stěna městské budovy (navazující na kompozici ve fotografii v pozadí), dlažba (žulové kostky), podle prostoru kandelábr od pouličního světla nebo popelnice, část povrchu s trávnikem, parková plocha oddělená malou zídou od ulice – zpevněná parková cestička, v okrajové části parku „zanedbaná plocha“ (ruderál). V parkové části kmen stromu nebo okrasný keř
ruderál: hromádka suti nebo hlíny a keř černého bezu

POZNÁMKA:
Výkres nenahrazuje dílenskou dokumentaci
Vykresleno tvarové řešení se základními rozměry a specifikací materiálů.
Přesné rozměry nutno zaměřit na stavbě.
Před zahájením výroby budou předloženy dílenské výkresy, případně vzorky materiálů a provedení ke schválení architektem.


st.dio s.r.o. Přímáská 362, 348 02 Bor			<div>ST DIO</div>
Vypracoval: Ing. arch. Miroslav Kukrál tel: 731 435 113, kukral@stdio.cz			
Název akce: Expozice Muzea východních Čech v Hradci Králové v tzv. Vrbenského kasárnách			
Místo: Vrbenského kasárna, Československé armády 333/37, 500 03 Hradec Králové			
Zadavatel: Královéhradecký kraj, Pivovarské nám. 1245, 500 03 Hradec Králové			
Výkres: M6/02,03 Proměny přírody popis dioramat			
Měřítko: - Formát: A3 Stupeň dokumentace: DRE	Datum: 14.03. 2023	Číslo výkresu: C.64	

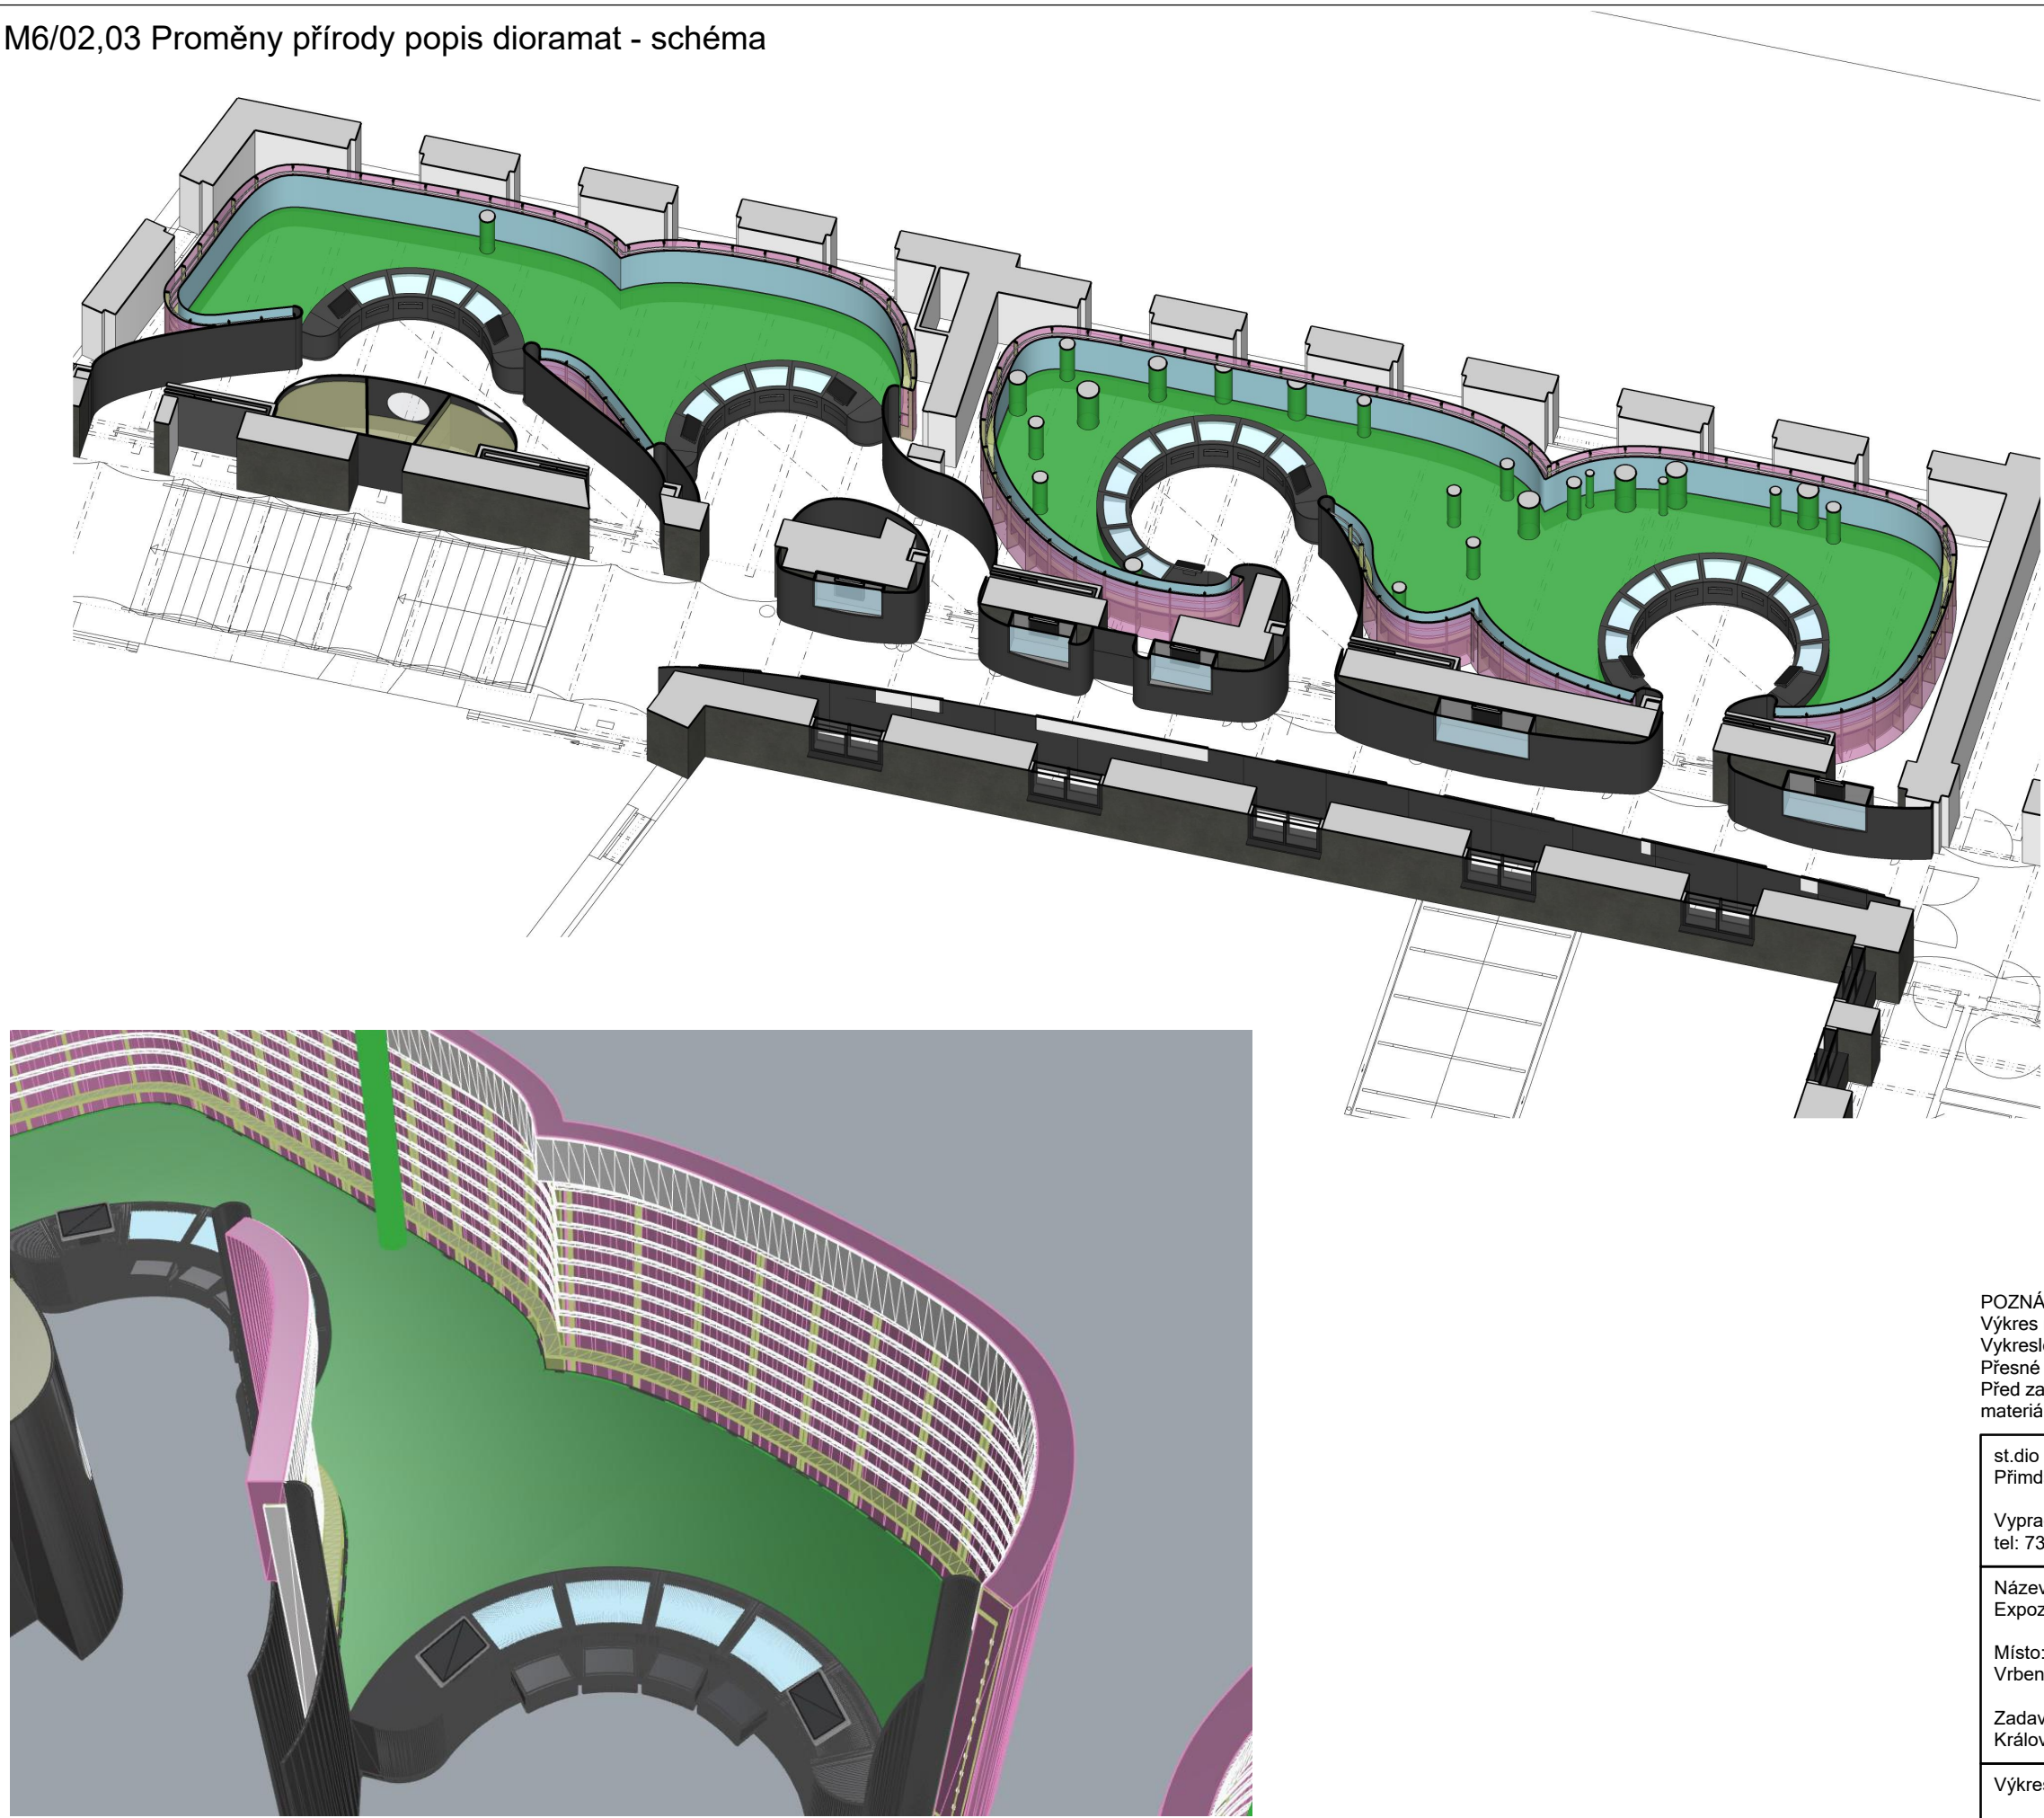


<p>POZNÁMKA: Výkres nenahrazuje dílenskou dokumentaci Vykresleno tvarové řešení se základními rozměry a specifikací materiálů. Přesné rozměry nutno zaměřit na stavbě. Před zahájením výroby budou předloženy dílenské výkresy, případně vzorky materiálů a provedení ke schválení architektem.</p>		
<p>st.dio s.r.o. Přímá 362, 348 02 Bor</p> <p>Vypracoval: Ing. arch. Miroslav Kukrál tel: 731 435 113, kukral@stdio.cz</p> <p>ST DIO</p>		
<p>Název akce: Expozice Muzea východních Čech v Hradci Králové v tzv. Vrbenského kasárnách</p> <p>Místo: Vrbenského kasárna, Československé armády 333/37, 500 03 Hradec Králové</p> <p>Zadavatel: Královéhradecký kraj, Pivovarské nám. 1245, 500 03 Hradec Králové</p>		
<p>Výkres: M6/02,03 Proměny přírody popis dioramat - schéma</p>		
<p>Měřítko: 1:10 Formát: A3 Stupeň dokumentace: DRE</p>	<p>Datum: 14.03. 2023</p>	<p>Číslo výkresu: C.65</p>

M6/02,03 Vitrína VE 6/0x vnitřní segment

Pohled zprava

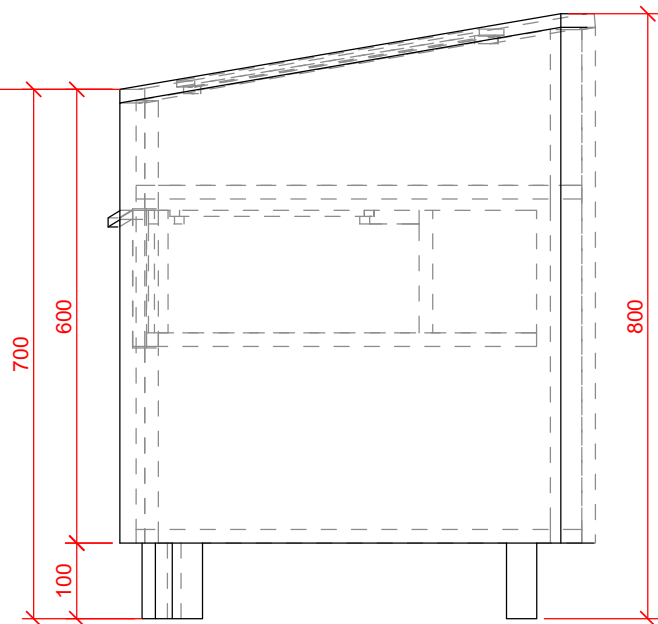


Pohled čelní

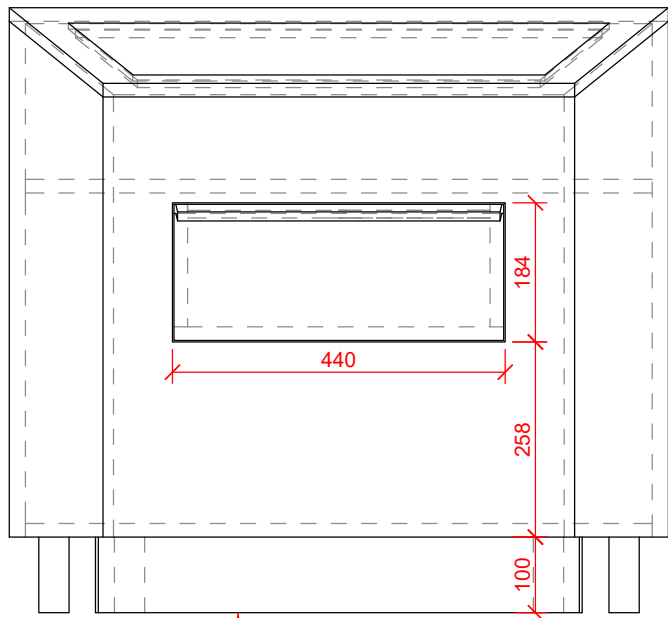


perforovaný sokl


Pohled shora

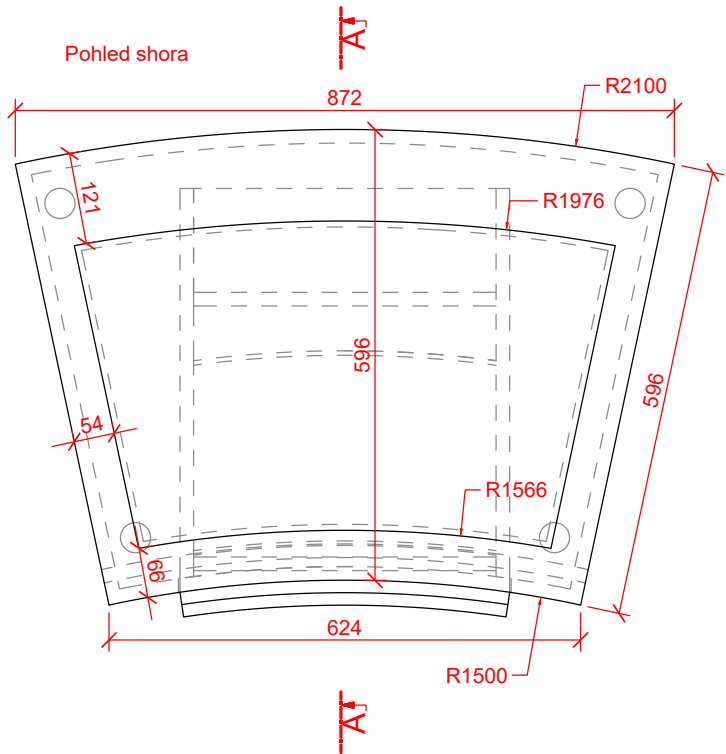

řez-A

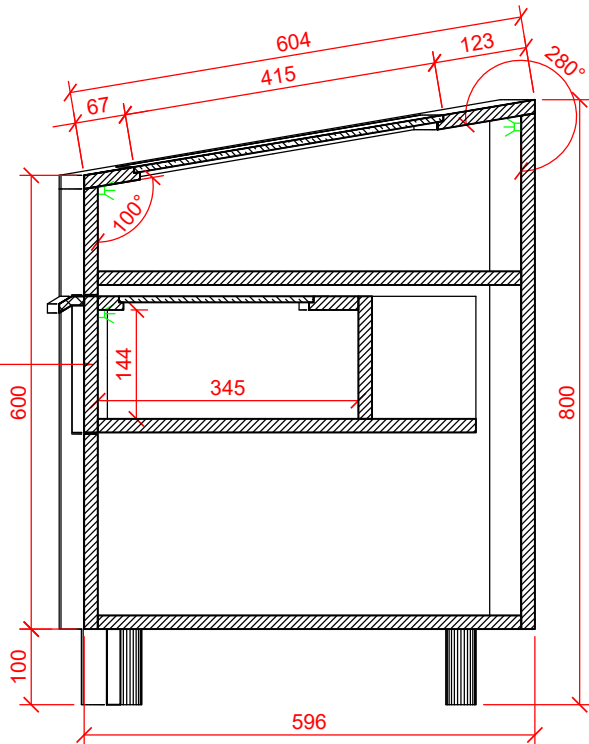

zajistit úplné zasunutí šuplíku z jakékoli polohy (např. pružinou, nakloněnými výsuvy)-zamezení úrazu

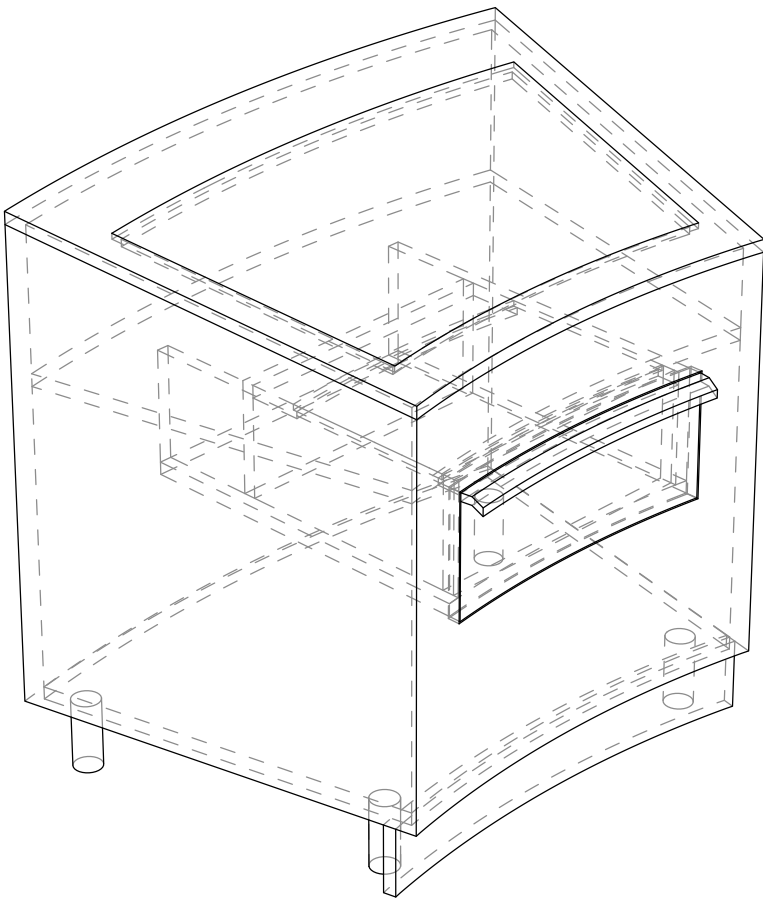

Materiál:
MDF deska, bezpečnostní lepené sklo.

POZNÁMKA:
Výkres nenahrazuje dílenskou dokumentaci
Vykresleno tvarové řešení se základními rozměry a specifikací materiálů.
Přesné rozměry nutno zaměřit na stavbě.
Před zahájením výroby budou předloženy dílenské výkresy, případně vzorky materiálů a provedení ke schválení architektem.

st.dio s.r.o.
Přímá 362, 348 02 Bor

Vypracoval: Ing. arch. Miroslav Kukrál
tel: 731 435 113, kukral@stdio.cz

ST DIO

Název akce:
Expozice Muzea východních Čech v Hradci Králové v tzv. Vrbenského kasárnách

Místo:
Vrbenského kasárna, Československé armády 333/37, 500 03 Hradec Králové

Zadavatel:
Královéhradecký kraj, Pivovarské nám. 1245, 500 03 Hradec Králové

Výkres: **M6/02,03 Vitrína VE 6/0x vnitřní segment**


Měřítko: 1:10
Formát: A3
Stupeň dokumentace: DRE

Datum:
14.03. 2023


Číslo výkresu:
C.66

M6/02,03 Vitrína VE 6/0x vnitřní s obrazovkou

Pohled zprava

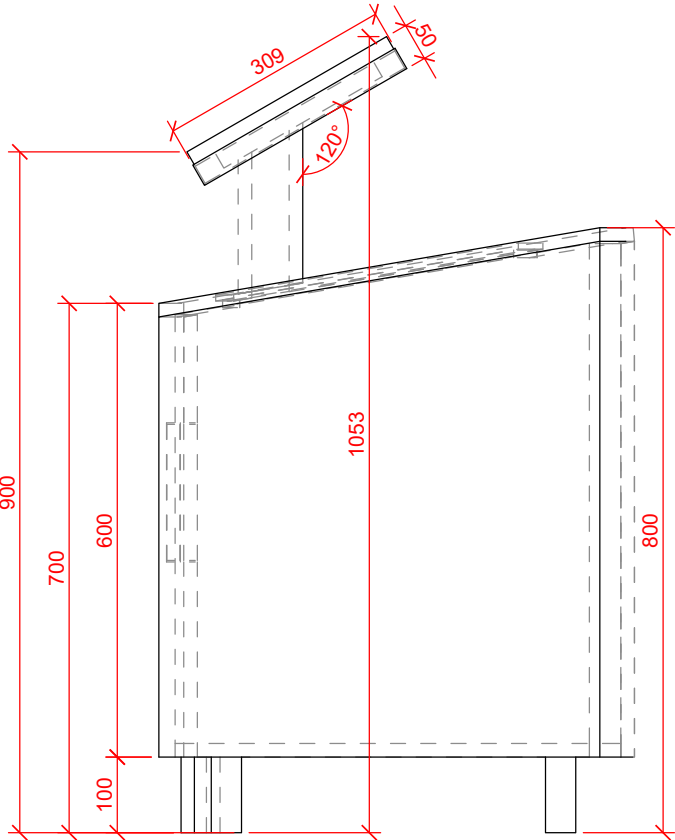



Pohled čelní

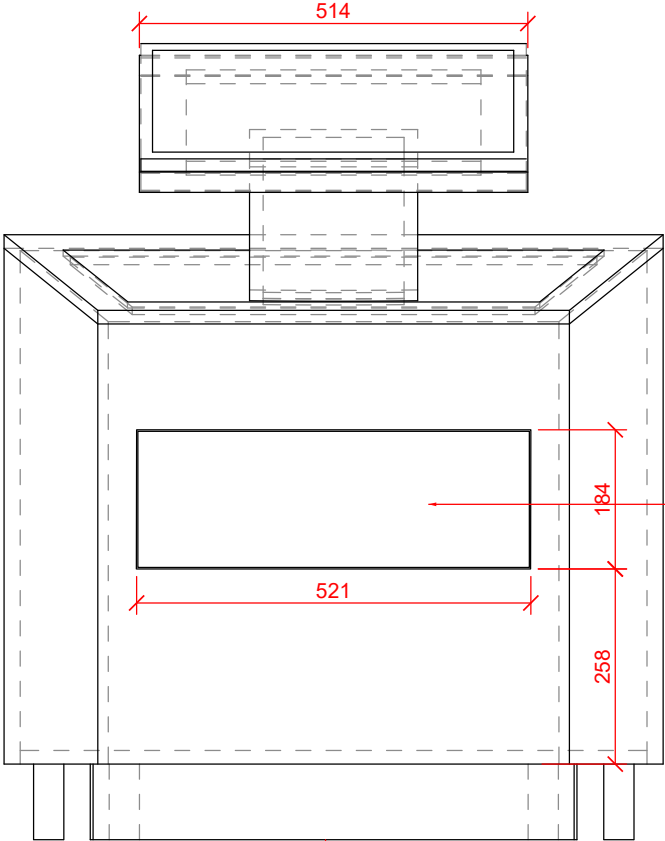

zajistit úplné zasunutí šuplíku z jakékoli polohy (např. pružinou, nakloněnými výsuvy)-zamezení úrazu

perforovaný sokl

Pohled shora

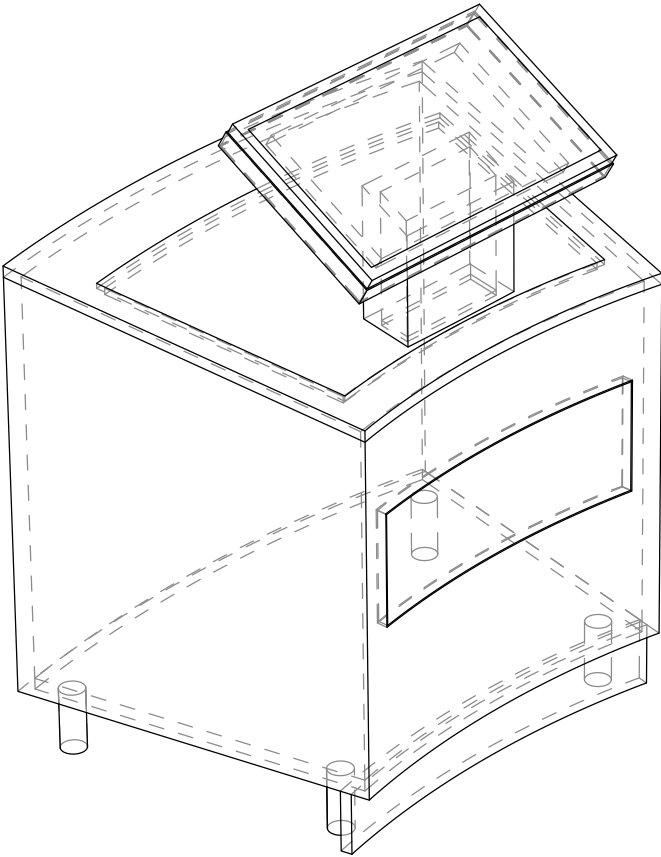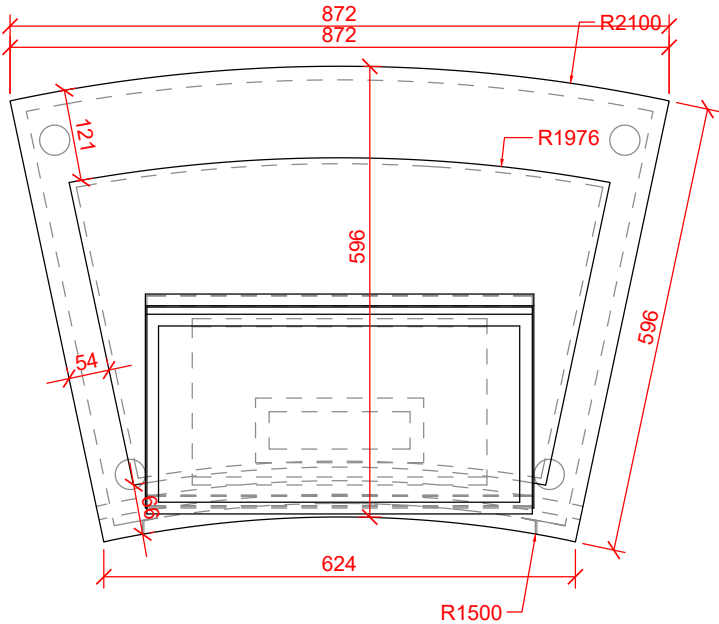

Materiál:
MDF deska.

POZNÁMKA:
Výkres nenahrazuje dílenskou dokumentaci
Vykresleno tvarové řešení se základními rozměry a specifikací materiálů.
Přesné rozměry nutno zaměřit na stavbě.
Před zahájením výroby budou předloženy dílenské výkresy, případně vzorky materiálů a provedení ke schválení architektem.

st.dio s.r.o.
Přímá 362, 348 02 Bor

ST DIO

Vypracoval: Ing. arch. Miroslav Kukrál
tel: 731 435 113, kukral@stdio.cz

Název akce:
Expozice Muzea východních Čech v Hradci Králové v tzv. Vrbenského kasárnách

Místo:
Vrbenského kasárna, Československé armády 333/37, 500 03 Hradec Králové

Zadavatel:
Královéhradecký kraj, Pivovarské nám. 1245, 500 03 Hradec Králové

Výkres: M6/02,03 Vitrína VE 6/0x vnitřní s obrazovkou


Měřítko: 1:10
Formát: A3
Stupeň dokumentace: DRE

Datum:
14.03. 2023


Číslo výkresu:
C.67

M6/02,03 Vitrína VE 6/0x krajní segment



Pohled zprava

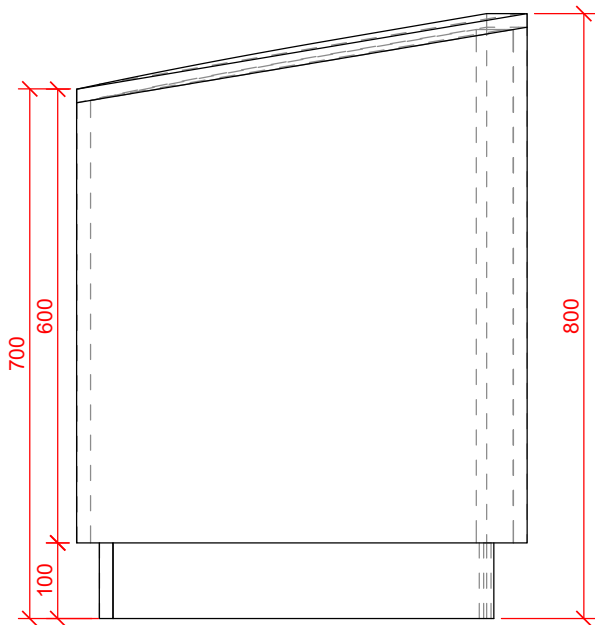

Pohled čelní

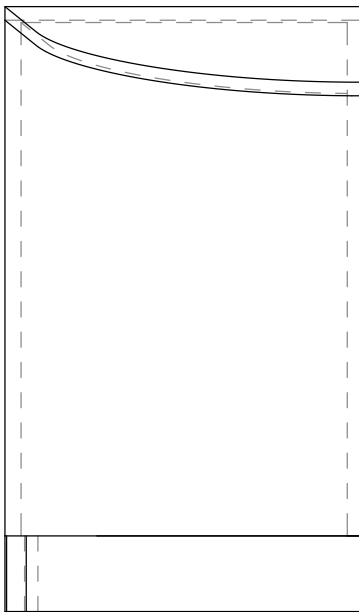

Pohled shora

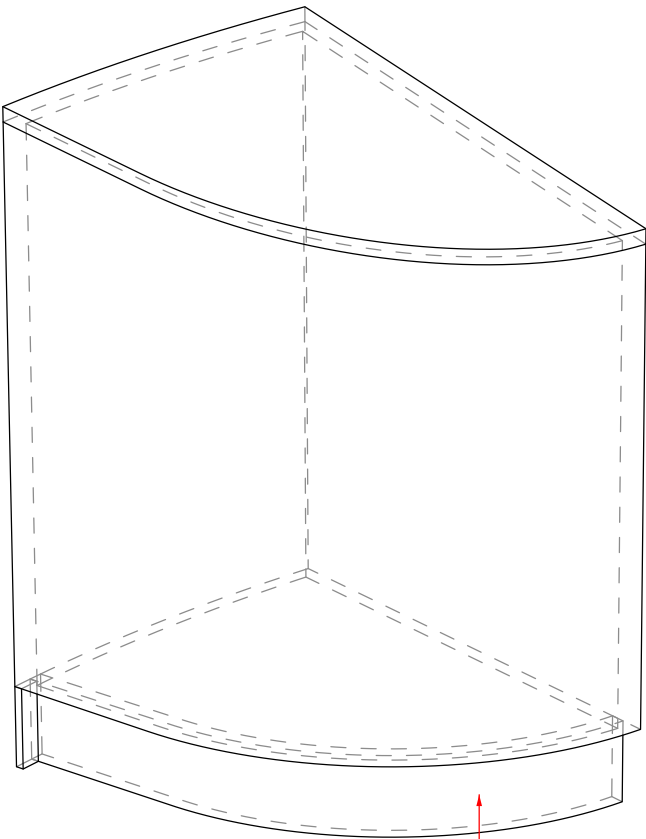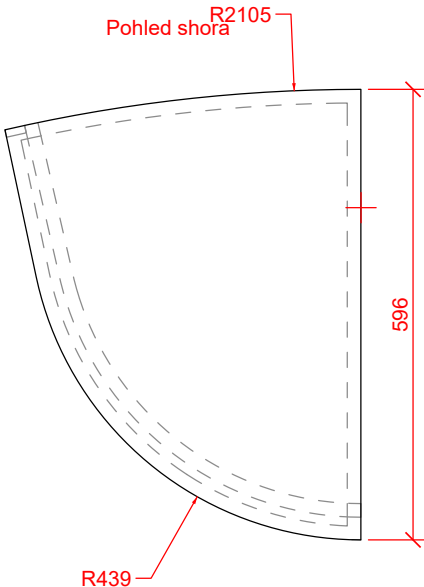

perforovaný sokl

Materiál:
MDF deska

POZNÁMKA:
Výkres nenahrazuje dílenskou dokumentaci
Vykresleno tvarové řešení se základními rozměry a specifikací materiálů.
Přesné rozměry nutno zaměřit na stavbě.
Před zahájením výroby budou předloženy dílenské výkresy, případně vzorky
materiálů a provedení ke schválení architektem.

st.dio s.r.o.
Přímáská 362, 348 02 Bor

ST DIO

Vypracoval: Ing. arch. Miroslav Kukrál
tel: 731 435 113, kukral@stdio.cz

Název akce:
Expozice Muzea východních Čech v Hradci Králové v tzv. Vrbenského kasárnách

Místo:
Vrbenského kasárna, Československé armády 333/37, 500 03 Hradec Králové

Zadavatel:
Královéhradecký kraj, Pivovarské nám. 1245, 500 03 Hradec Králové





Výkres: M6/02,03 Vitrína VE 6/0x krajní segment

Měřítko: 1:10
Formát: A3
Stupeň dokumentace: DRE

Datum:
14.03. 2023

Číslo výkresu:
C.68

M6/02,03 Vitríny VE 6/01-04 sestavy

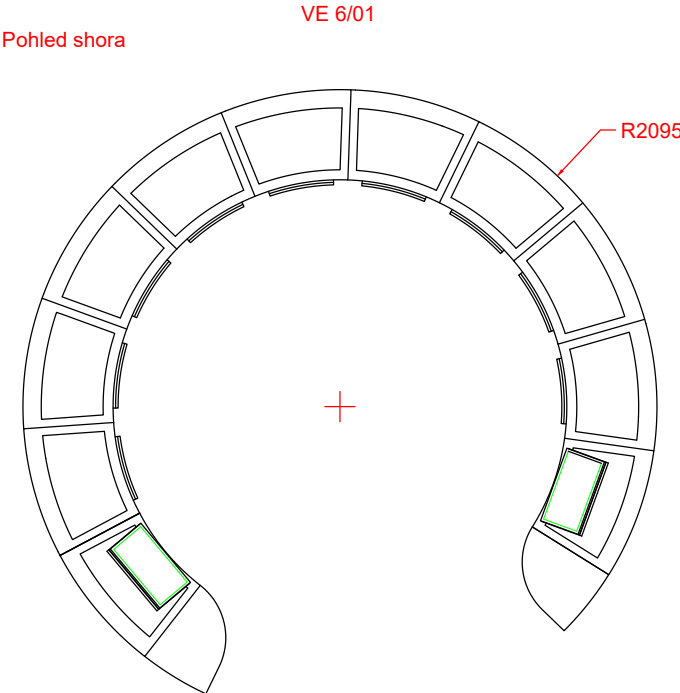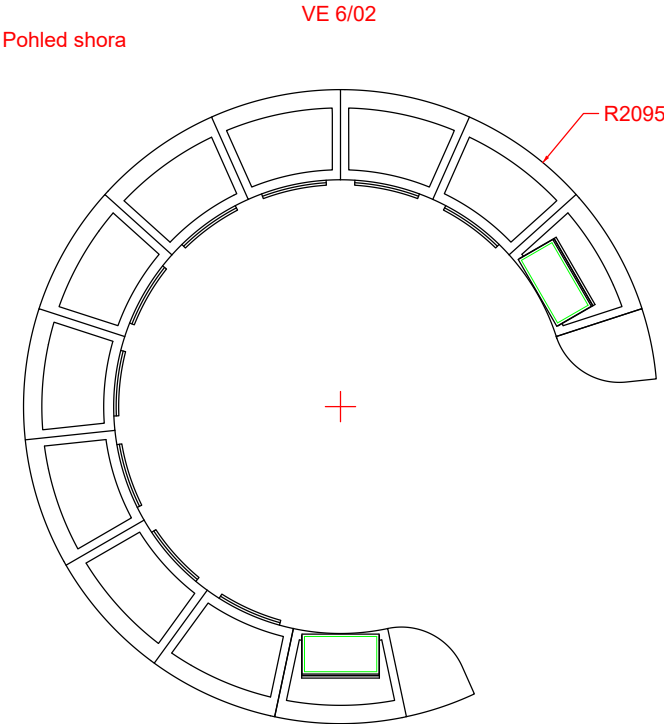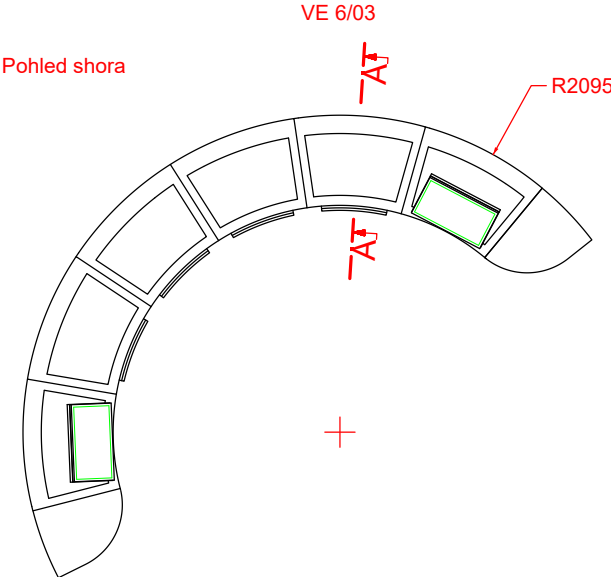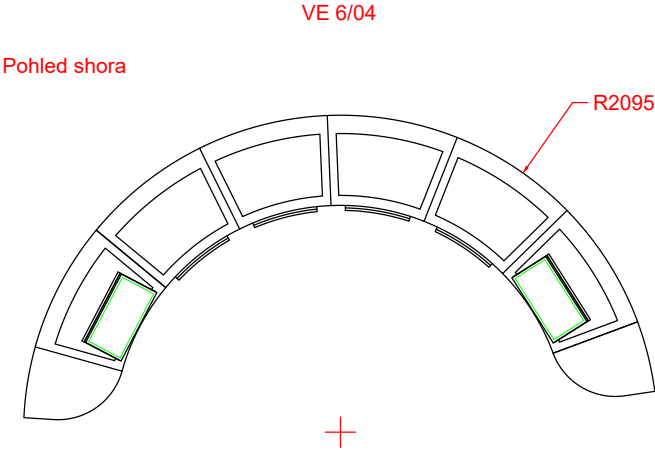

Materiál:
MDF deska, bezpečnostní lepené sklo.

POZNÁMKA:
Výkres nenahrazuje dílenskou dokumentaci
Vykresleno tvarové řešení se základními rozměry a specifikací materiálů.
Přesné rozměry nutno zaměřit na stavbě.
Před zahájením výroby budou předloženy dílenské výkresy, případně vzorky
materiálů a provedení ke schválení architektem.

st.dio s.r.o.
Přímáská 362, 348 02 Bor

ST DIO

Vypracoval: Ing. arch. Miroslav Kukrál
tel: 731 435 113, kukral@stdio.cz

Název akce:
Expozice Muzea východních Čech v Hradci Králové v tzv. Vrbenského kasárnách

Místo:
Vrbenského kasárna, Československé armády 333/37, 500 03 Hradec Králové


Zadavatel:
Královéhradecký kraj, Pivovarské nám. 1245, 500 03 Hradec Králové

Výkres: M6/02,03 Vitríny VE 6/01-04 sestavy





Měřítko: 1:50
Formát: A3
Stupeň dokumentace: DRE

Datum:
14.03. 2023

Číslo výkresu:
C.69

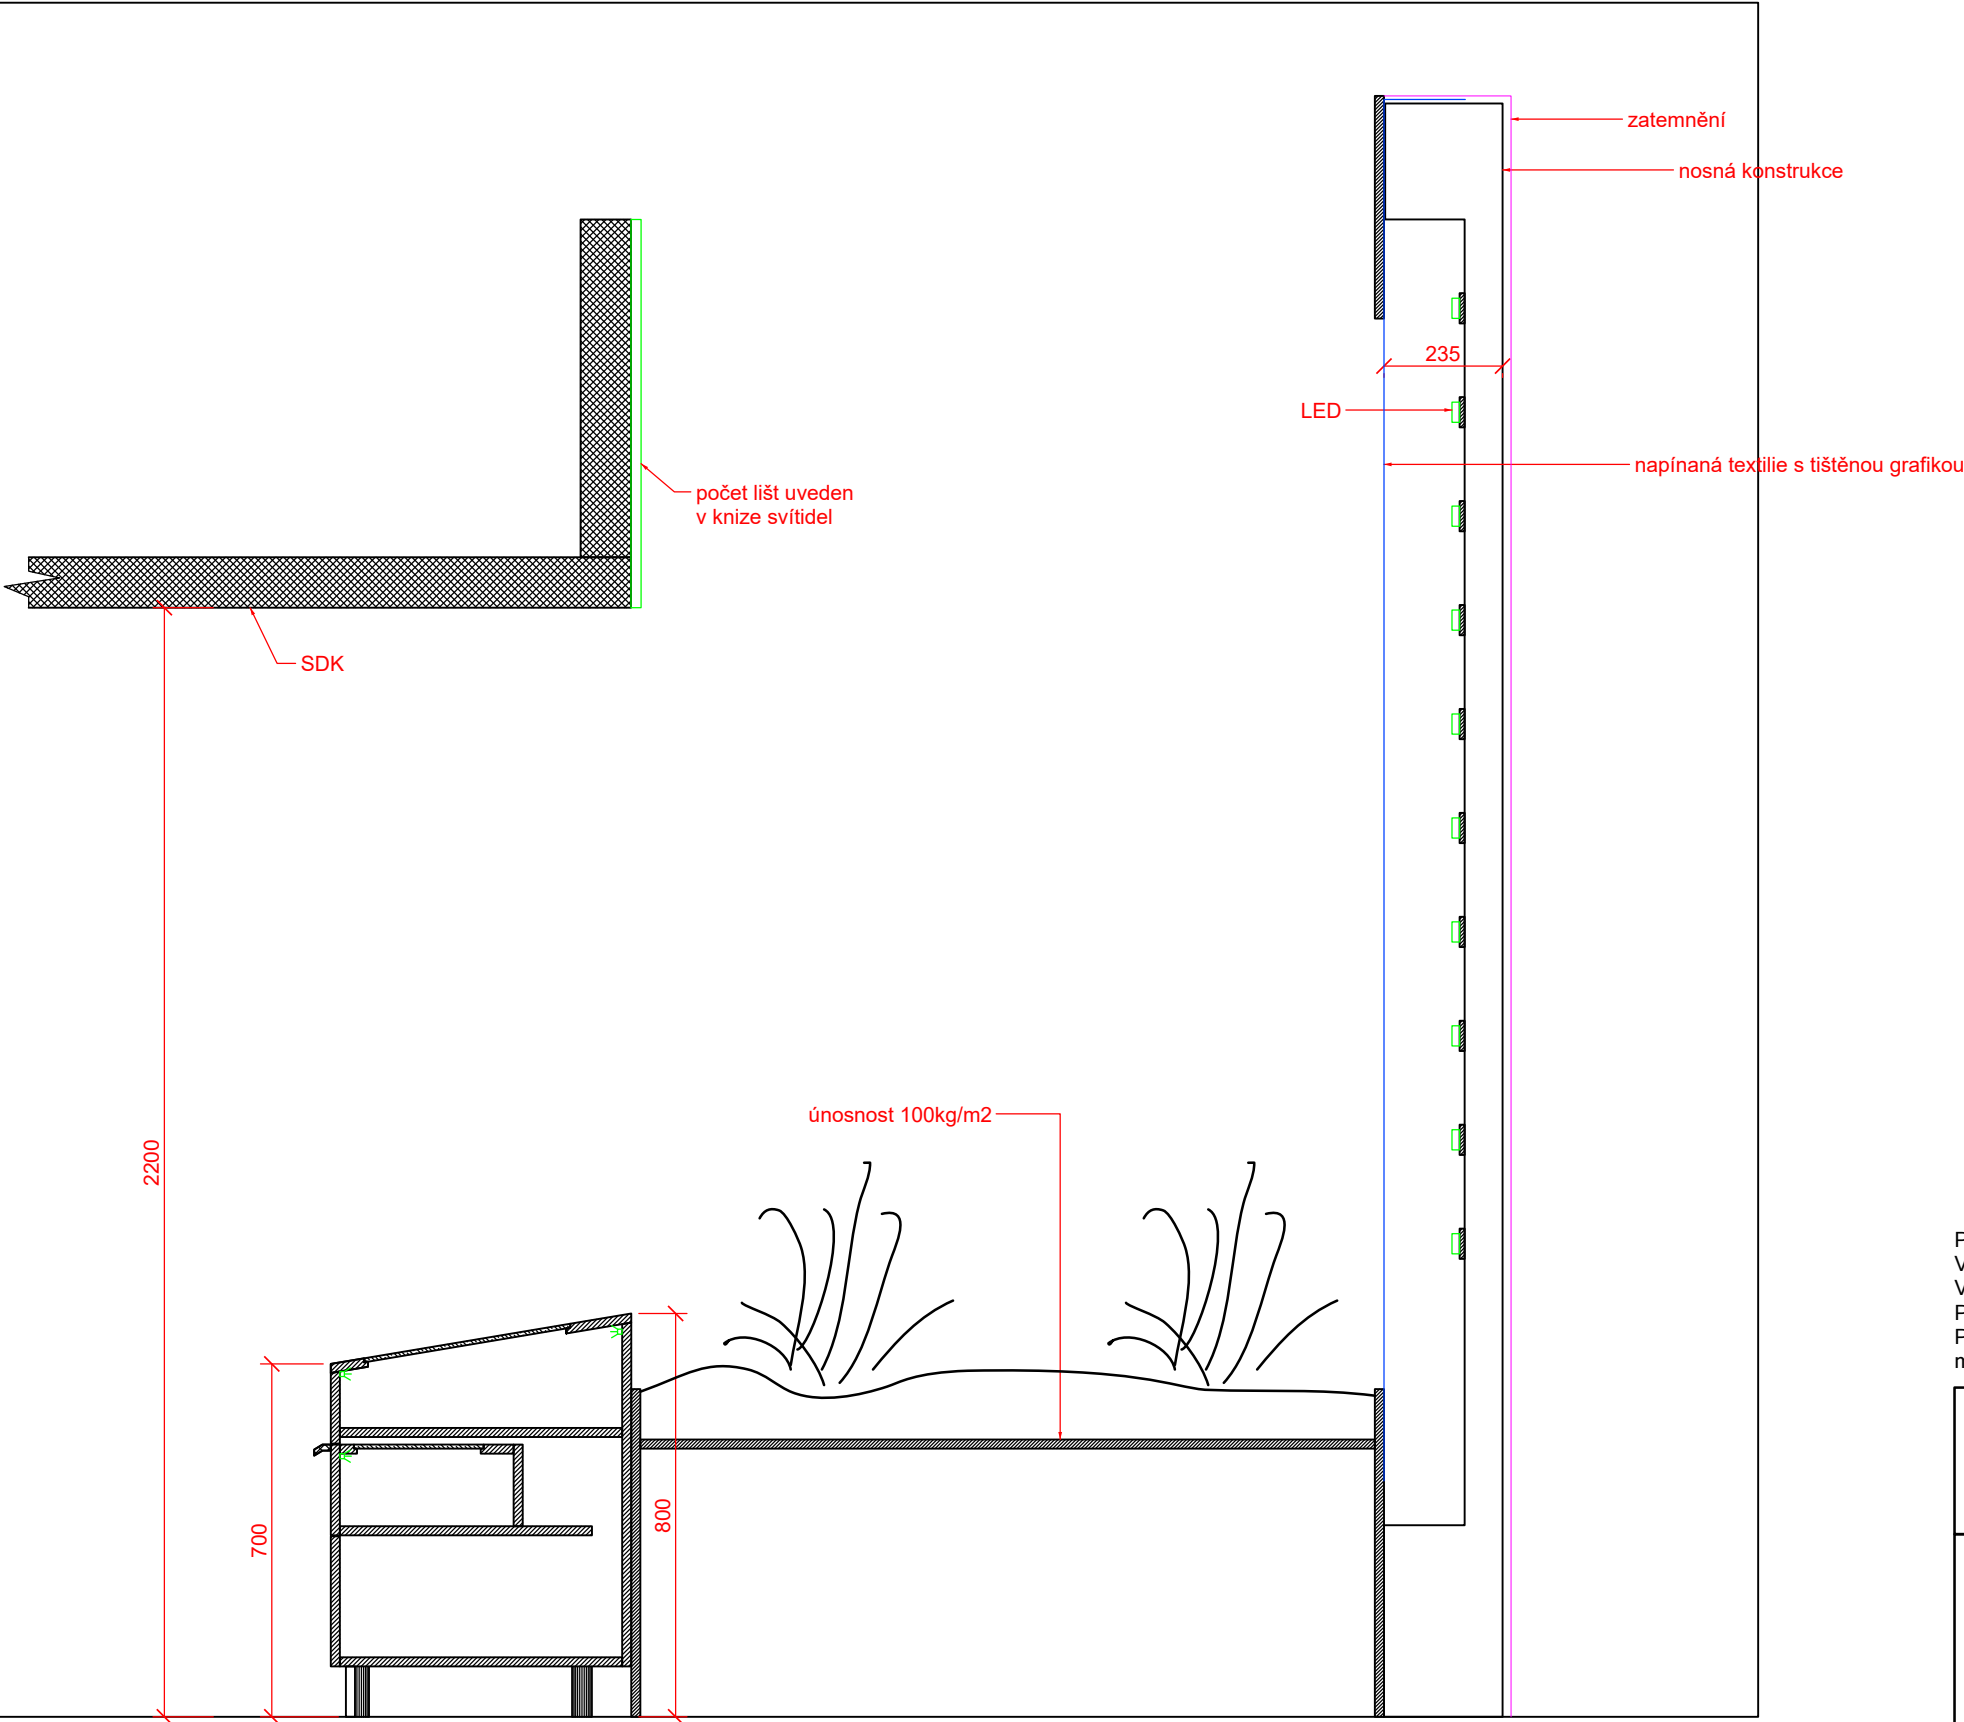

<p>POZNÁMKA: Výkres nenahrazuje dílenskou dokumentaci Vykresleno tvarové řešení se základními rozměry a specifikací materiálů. Přesné rozměry nutno zaměřit na stavbě. Před zahájením výroby budou předloženy dílenské výkresy, případně vzorky materiálů a provedení ke schválení architektem.</p>		
<p>st.dio s.r.o. Přímická 362, 348 02 Bor</p> <p>ST DIO</p>		
<p>Vypracoval: Ing. arch. Miroslav Kukrál tel: 731 435 113, kukral@stdio.cz</p>		
<p>Název akce: Expozice Muzea východních Čech v Hradci Králové v tzv. Vrbenského kasárnách</p> <p>Místo: Vrbenského kasárna, Československé armády 333/37, 500 03 Hradec Králové</p> <p>Zadavatel: Královéhradecký kraj, Pivovarské nám. 1245, 500 03 Hradec Králové</p>		
<p>Výkres: M6/02,03 Vitrína VE 6/03 řez</p>		
<p>Měřítko: 1:15 Formát: A3 Stupeň dokumentace: DRE</p>	<p>Datum: 14.03. 2023</p>	<p>Číslo výkresu: C.70</p>

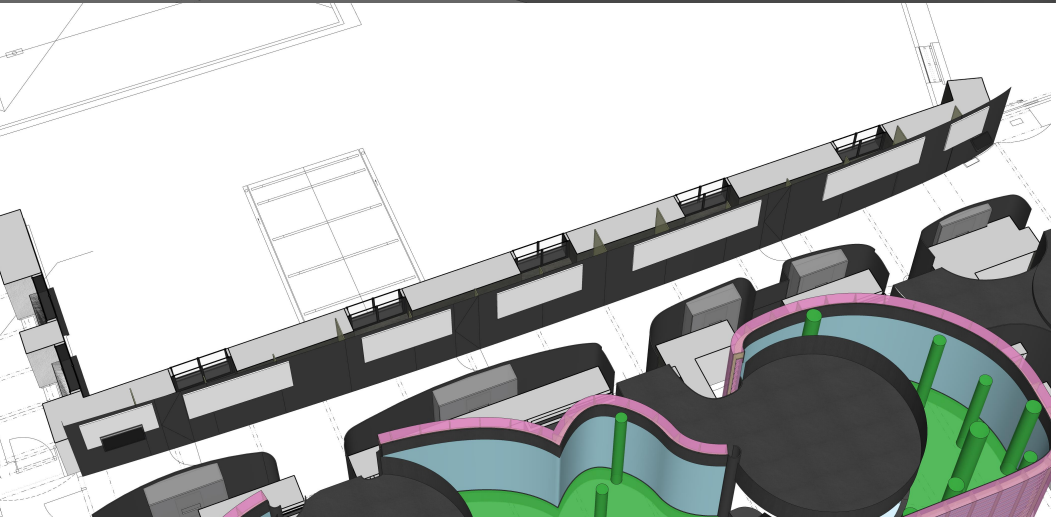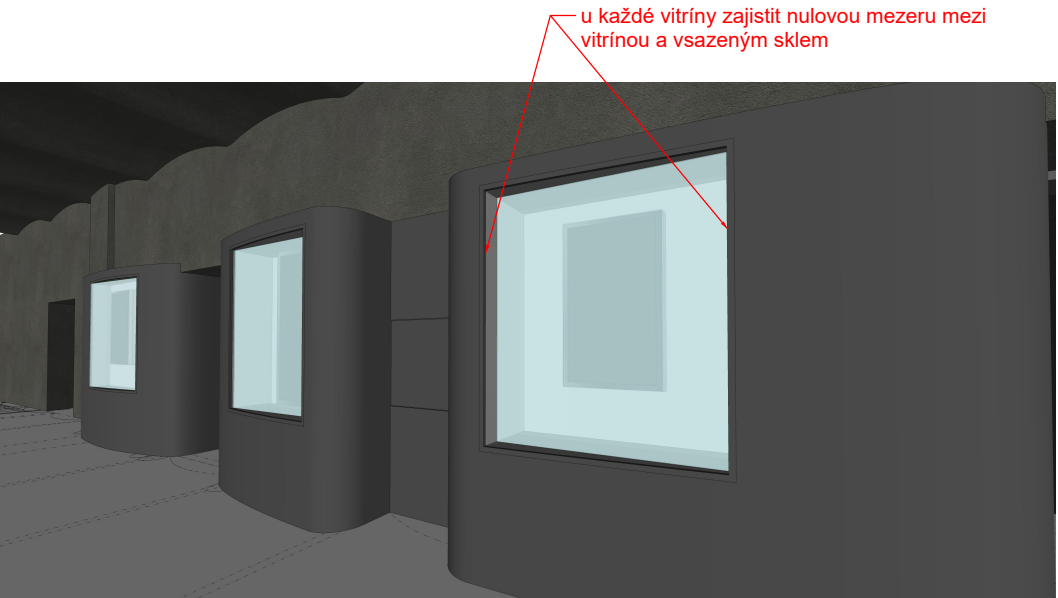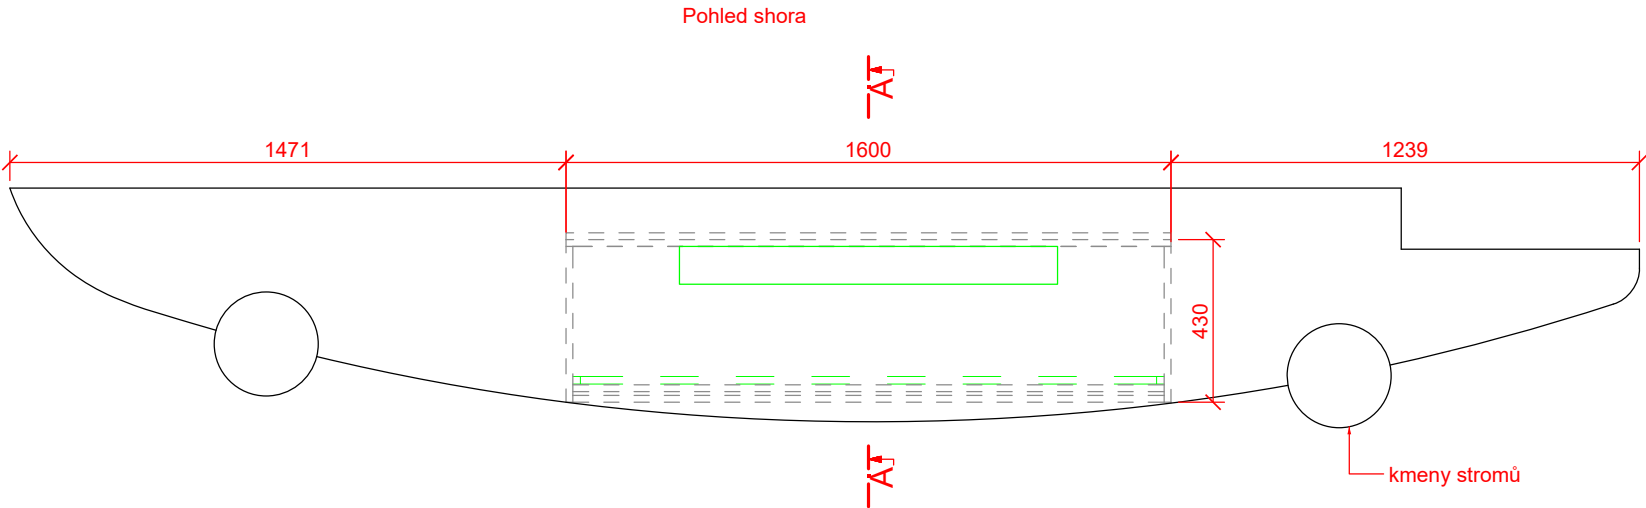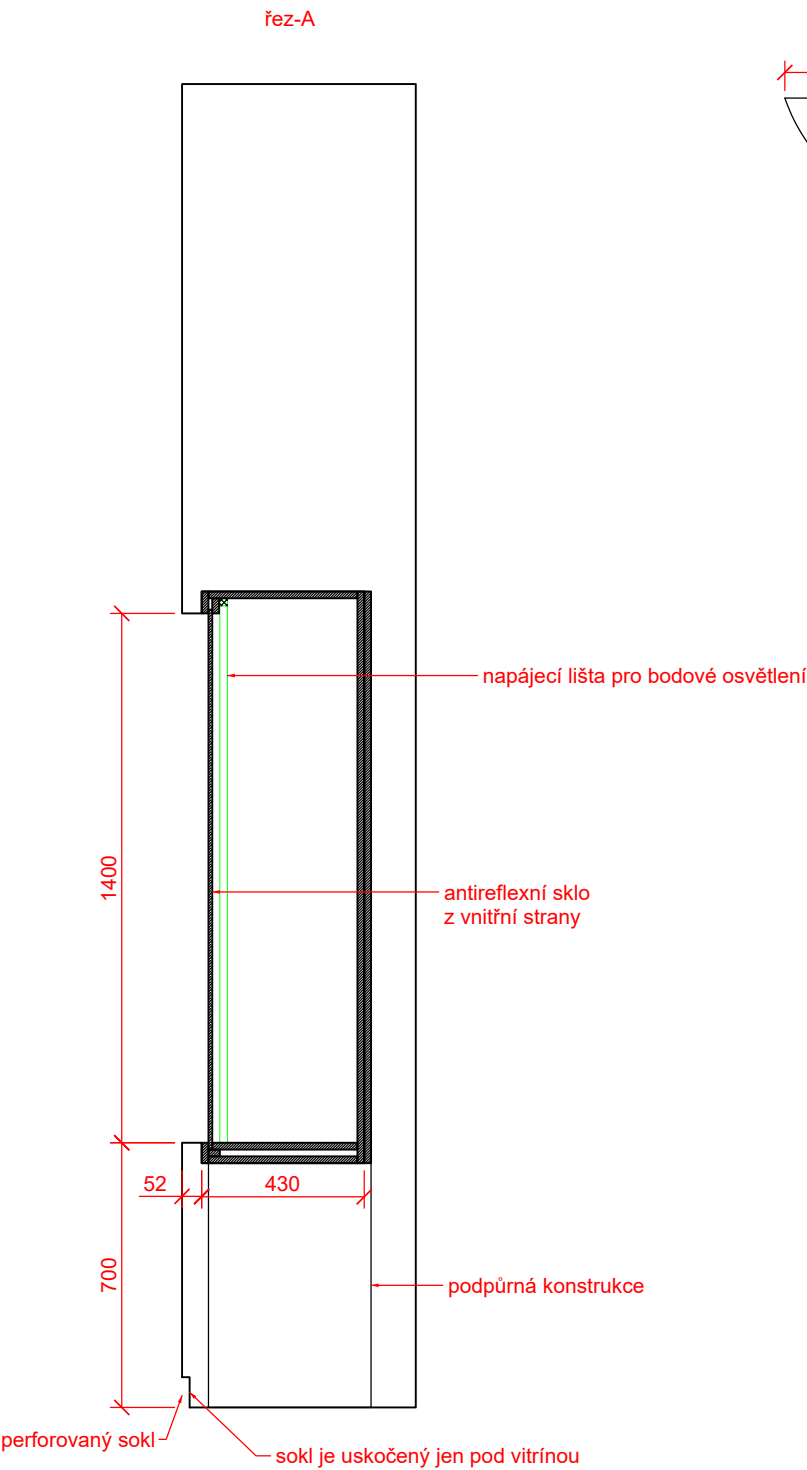

Materiál:
MDF, vnitřní konstrukce z KVH a DTD, sklo bezpečnostní lepené. Vestavěná do předstěny.

POZNÁMKA:
Výkres nenahrazuje dílenskou dokumentaci
Vykresleno tvarové řešení se základními rozměry a specifikací materiálů.
Přesné rozměry nutno zaměřit na stavbě.
Před zahájením výroby budou předloženy dílenské výkresy, případně vzorky materiálů a provedení ke schválení architektem.

st.dio s.r.o.
Přímáská 362, 348 02 Bor

Vypracoval: Ing. arch. Miroslav Kukrál
tel: 731 435 113, kukral@stdio.cz

ST DIO

Název akce:
Expozice Muzea východních Čech v Hradci Králové v tzv. Vrbenského kasárnách

Místo:
Vrbenského kasárna, Československé armády 333/37, 500 03 Hradec Králové


Zadavatel:
Královéhradecký kraj, Pivovarské nám. 1245, 500 03 Hradec Králové

Výkres: **M6/01 Vitrína VS 6/01**

Měřítko: 1:20
Formát: A3
Stupeň dokumentace: DRE

Datum:
14.03. 2023

Číslo výkresu:
C.71

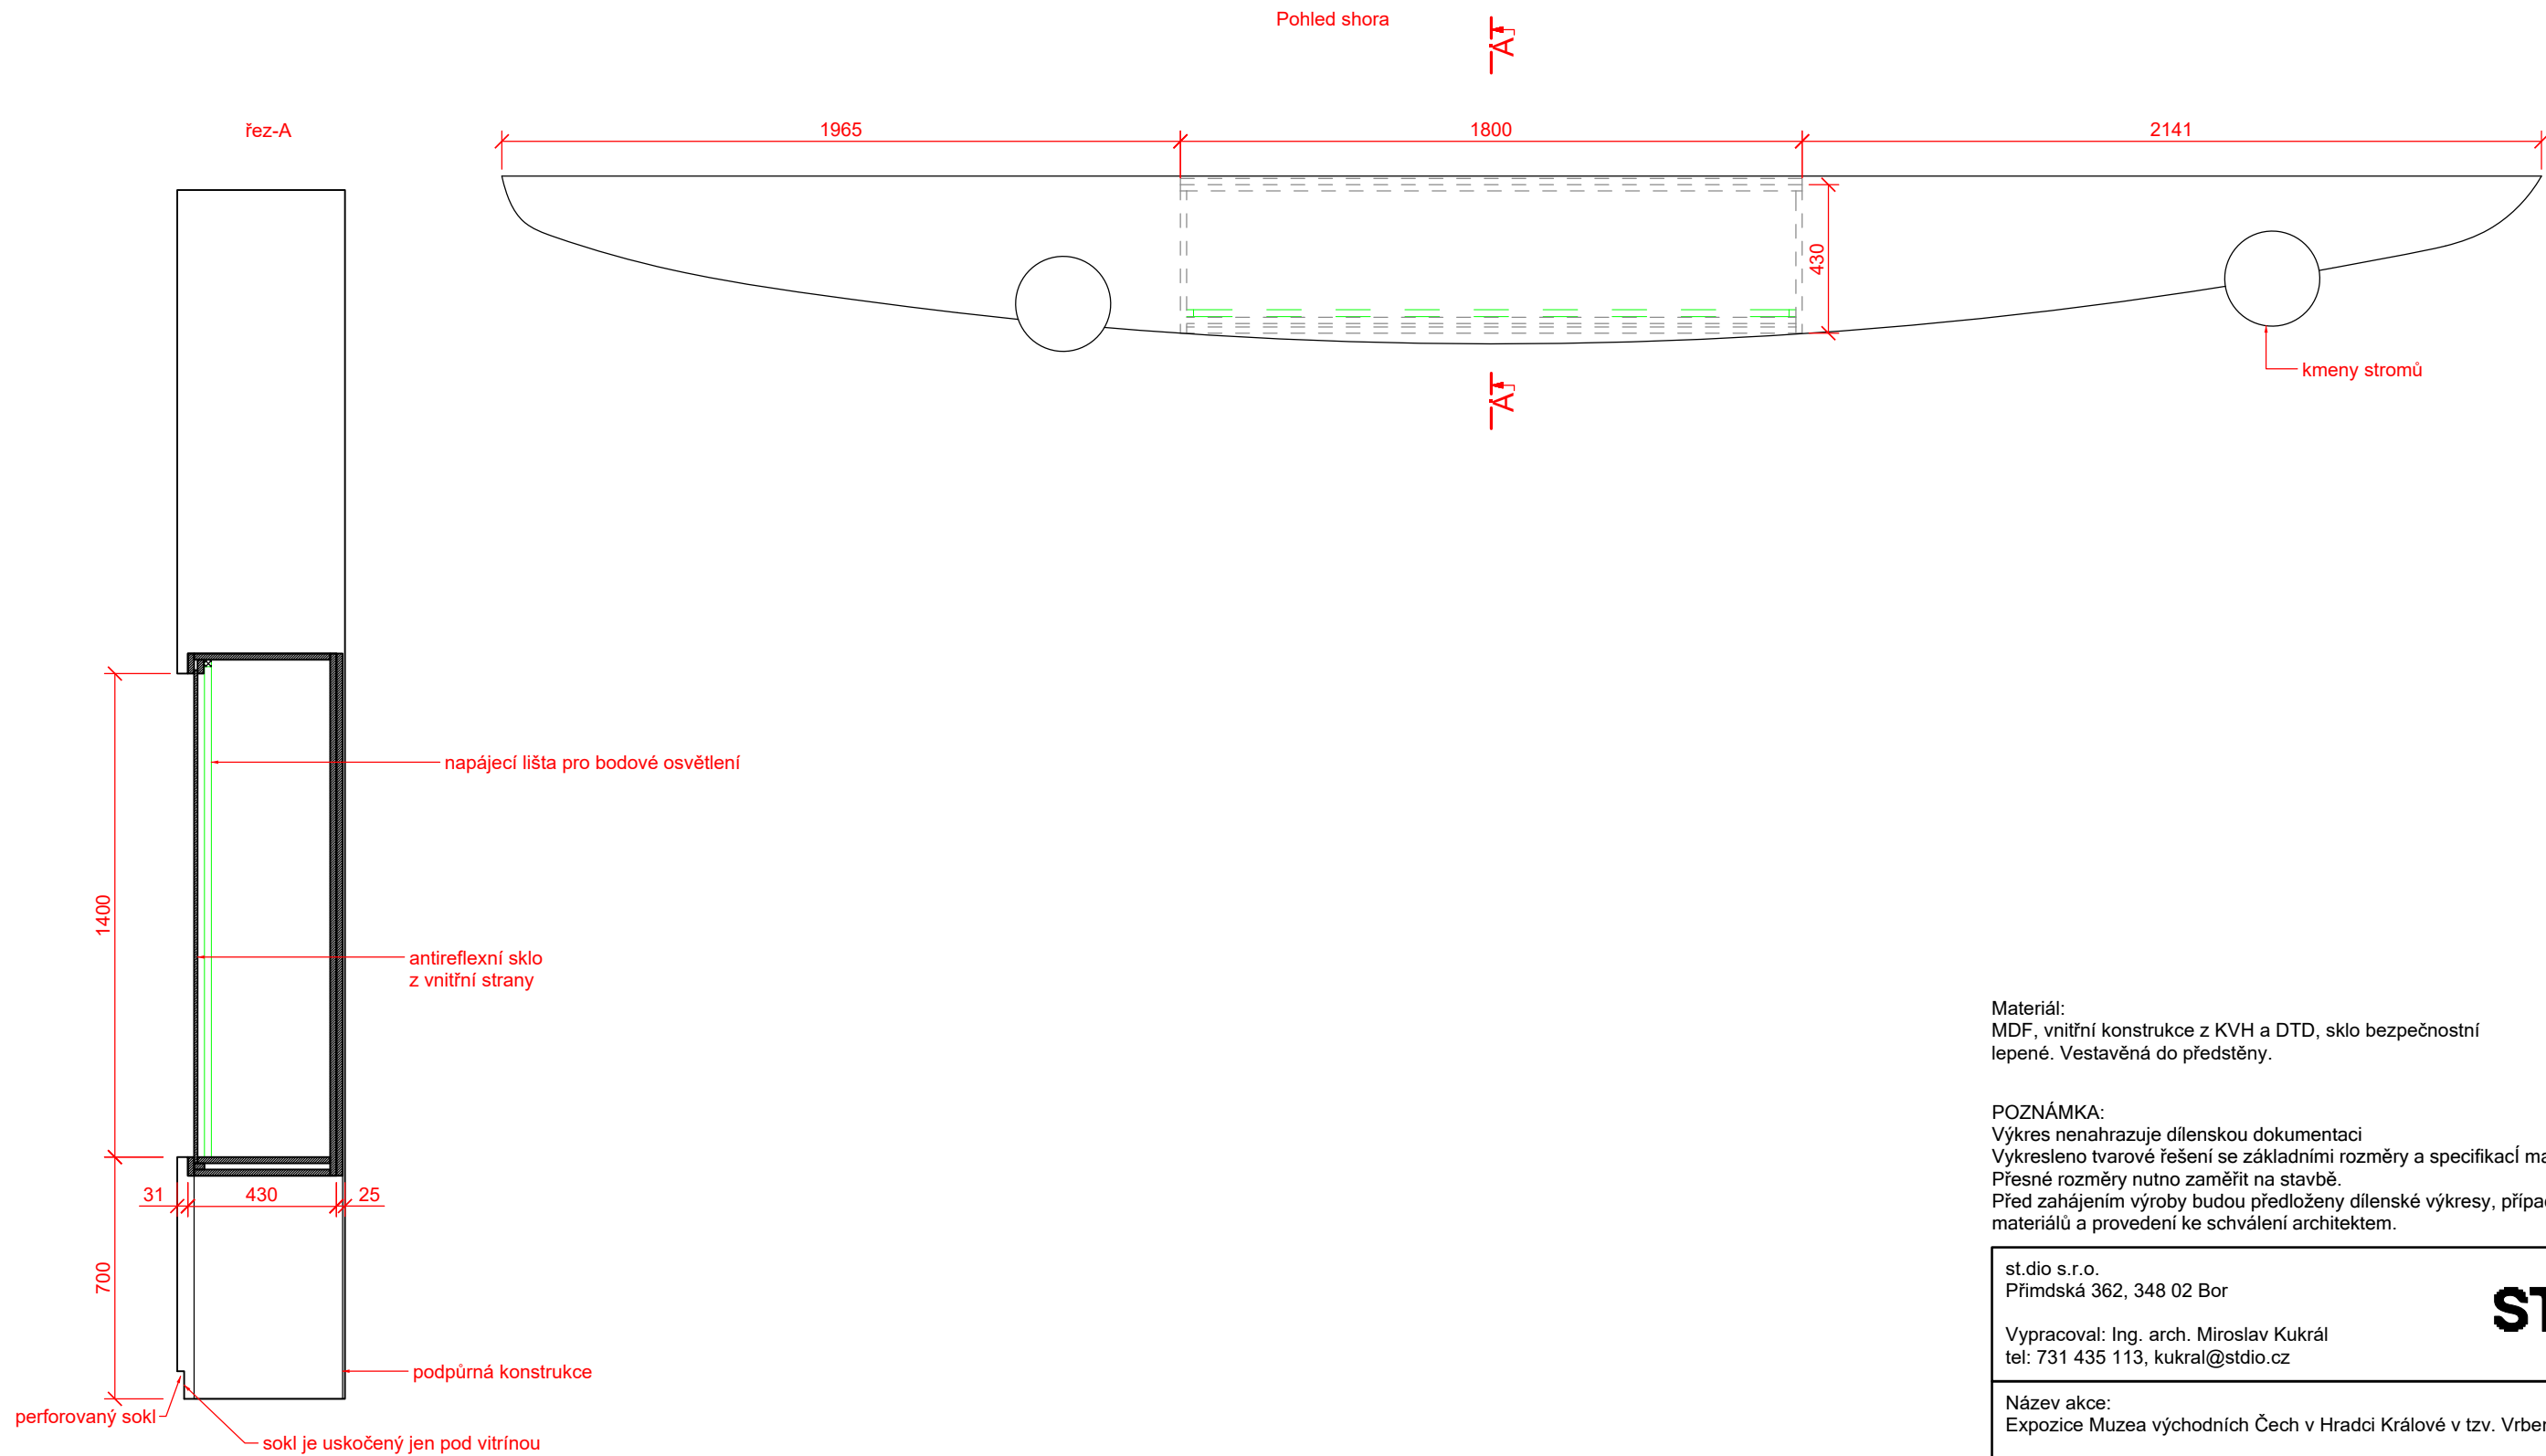


Materiál:
MDF, vnitřní konstrukce z KVH a DTD, sklo bezpečnostní lepené. Vestavěná do předstěny.

POZNÁMKA:
Výkres nenahrazuje dílenskou dokumentaci
Vykresleno tvarové řešení se základními rozměry a specifikací materiálů.
Přesné rozměry nutno zaměřit na stavbě.
Před zahájením výroby budou předloženy dílenské výkresy, případně vzorky materiálů a provedení ke schválení architektem.

st.dio s.r.o. Přimdská 362, 348 02 Bor		ST DIO
Vypracoval: Ing. arch. Miroslav Kukrál tel: 731 435 113, kukral@stdio.cz		
Název akce: Expozice Muzea východních Čech v Hradci Králové v tzv. Vrbenského kasárnách		
Místo: Vrbenského kasárna, Československé armády 333/37, 500 03 Hradec Králové		
Zadavatel: Královéhradecký kraj, Pivovarské nám. 1245, 500 03 Hradec Králové		
Výkres: M6/01 Vitrína VS 6/02		
Měřítko: 1:20 Formát: A3 Stupeň dokumentace: DRE	Datum: 14.03. 2023	Číslo výkresu: C.72

M6/01 Vitrína VS 6/03

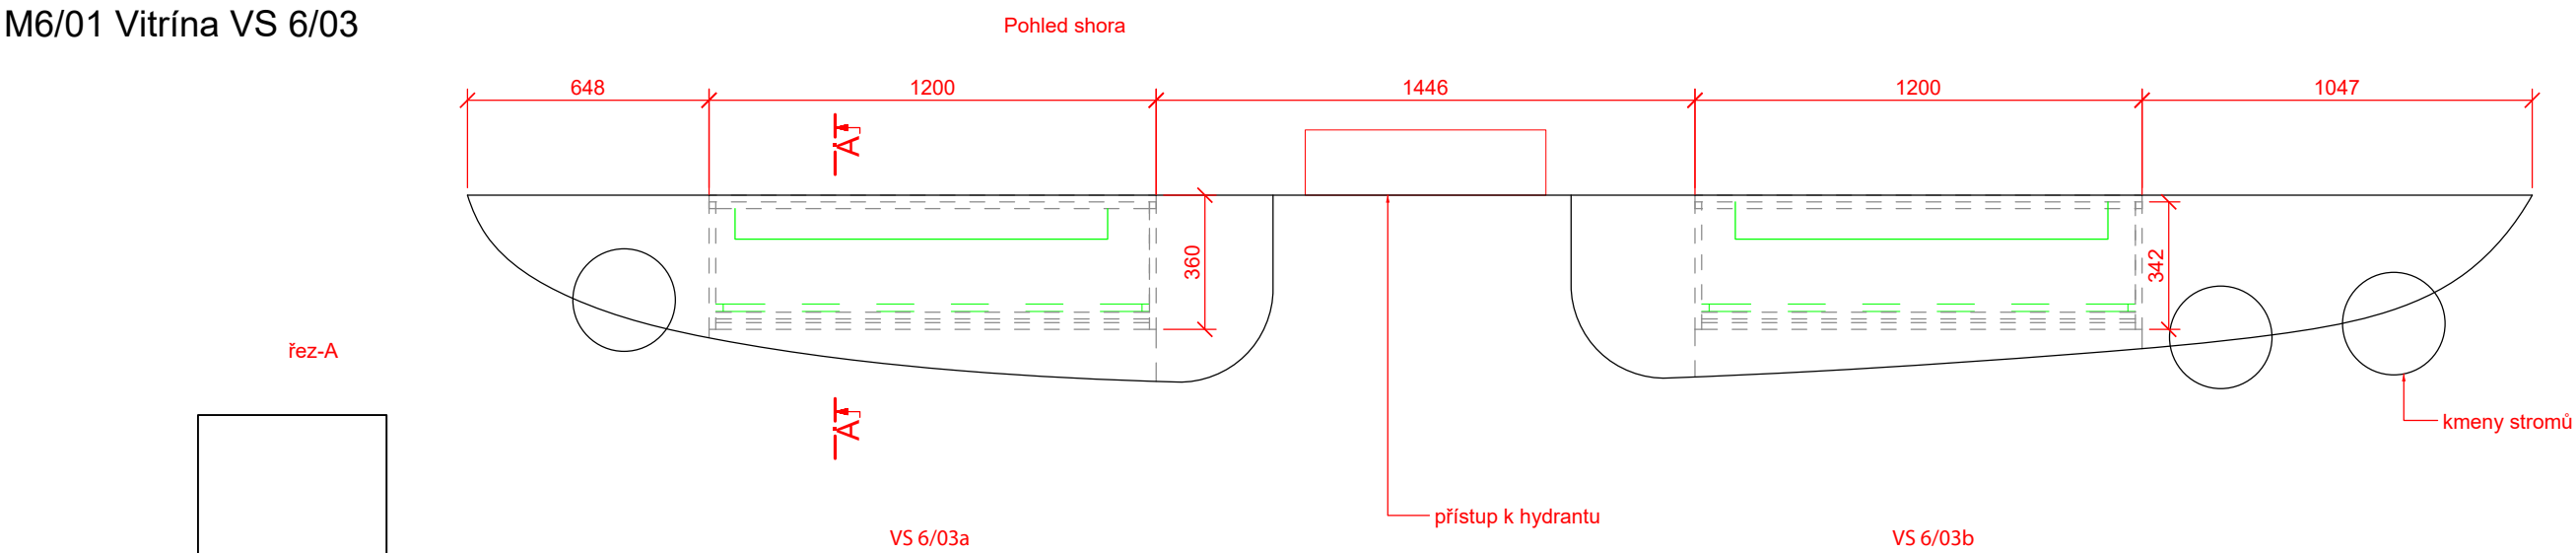

Materiál:
MDF, vnitřní konstrukce z KVH a DTD, sklo bezpečnostní lepené. Vestavěná do předstěny.

POZNÁMKA:
Výkres nenahrazuje dílenskou dokumentaci
Vykresleno tvarové řešení se základními rozměry a specifikací materiálů.
Přesné rozměry nutno zaměřit na stavbě.
Před zahájením výroby budou předloženy dílenské výkresy, případně vzorky materiálů a provedení ke schválení architektem.

st.dio s.r.o.
Přímáská 362, 348 02 Bor

ST DIO

Vypracoval: Ing. arch. Miroslav Kukrál
tel: 731 435 113, kukral@stdio.cz

Název akce:
Expozice Muzea východních Čech v Hradci Králové v tzv. Vrbenského kasárnách

Místo:
Vrbenského kasárna, Československé armády 333/37, 500 03 Hradec Králové


Zadavatel:
Královéhradecký kraj, Pivovarské nám. 1245, 500 03 Hradec Králové

Výkres: M6/01 Vitrína VS 6/03

Měřítko: 1:20
Formát: A3
Stupeň dokumentace: DRE

Datum:
14.03. 2023

Číslo výkresu:
C.73

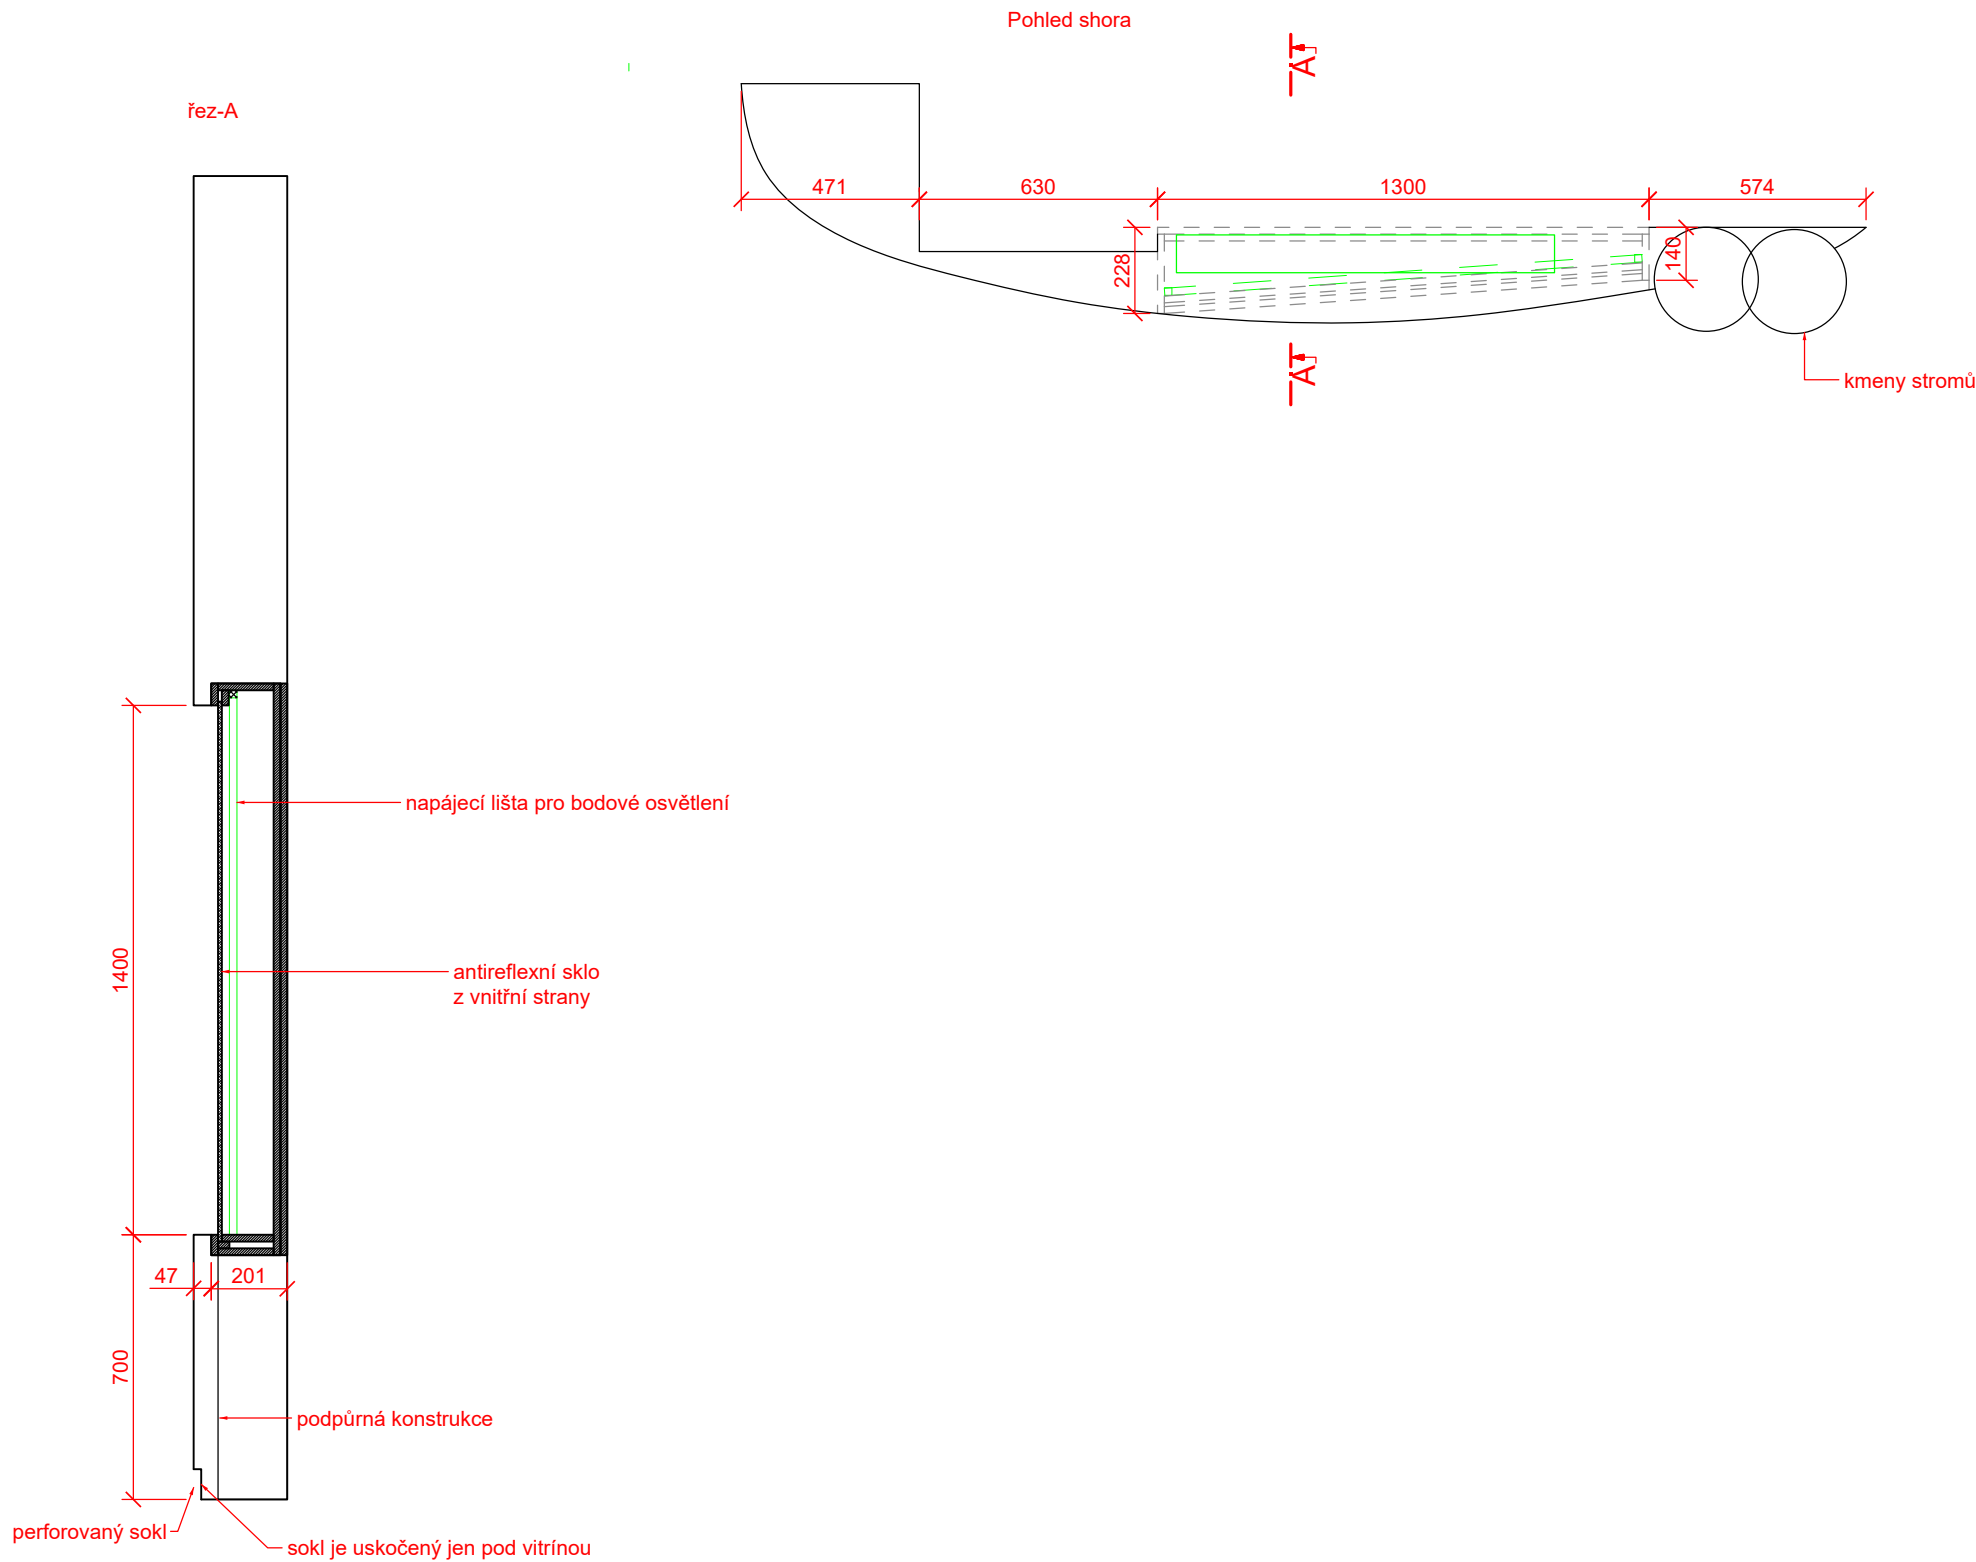


Materiál:
MDF, vnitřní konstrukce z KVH a DTD, sklo bezpečnostní
lepené. Vestavěná do předstěny.

POZNÁMKA:
Výkres nenahrazuje dílenskou dokumentaci
Vykresleno tvarové řešení se základními rozměry a specifikací materiálů.
Přesné rozměry nutno zaměřit na stavbě.
Před zahájením výroby budou předloženy dílenské výkresy, případně vzorky
materiálů a provedení ke schválení architektem.


st.dio s.r.o. Přímáská 362, 348 02 Bor		ST DIO
Vypracoval: Ing. arch. Miroslav Kukrál tel: 731 435 113, kukral@stdio.cz		
Název akce: Expozice Muzea východních Čech v Hradci Králové v tzv. Vrbenského kasárnách		
Místo: Vrbenského kasárna, Československé armády 333/37, 500 03 Hradec Králové		
Zadavatel: Královéhradecký kraj, Pivovarské nám. 1245, 500 03 Hradec Králové		
Výkres: M6/01 Vitrína VS 6/04		
Měřítko: 1:20 Formát: A3 Stupeň dokumentace: DRE	Datum: 14.03. 2023	Číslo výkresu: C.74

M6/03 Vitrína VD 6/04A

Pohled zprava


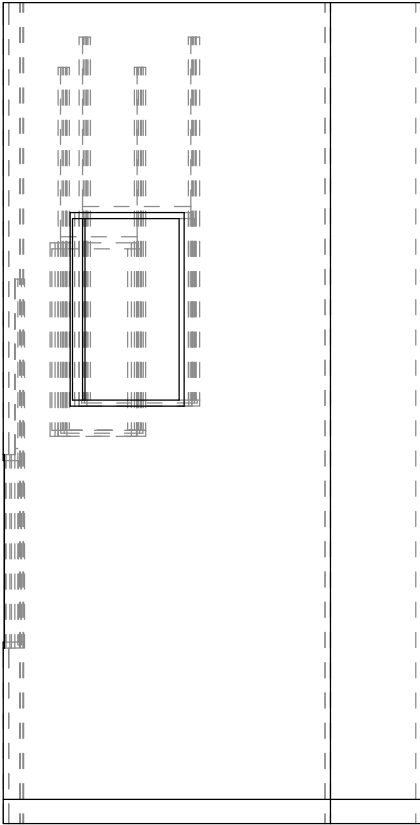


Pohled čelní

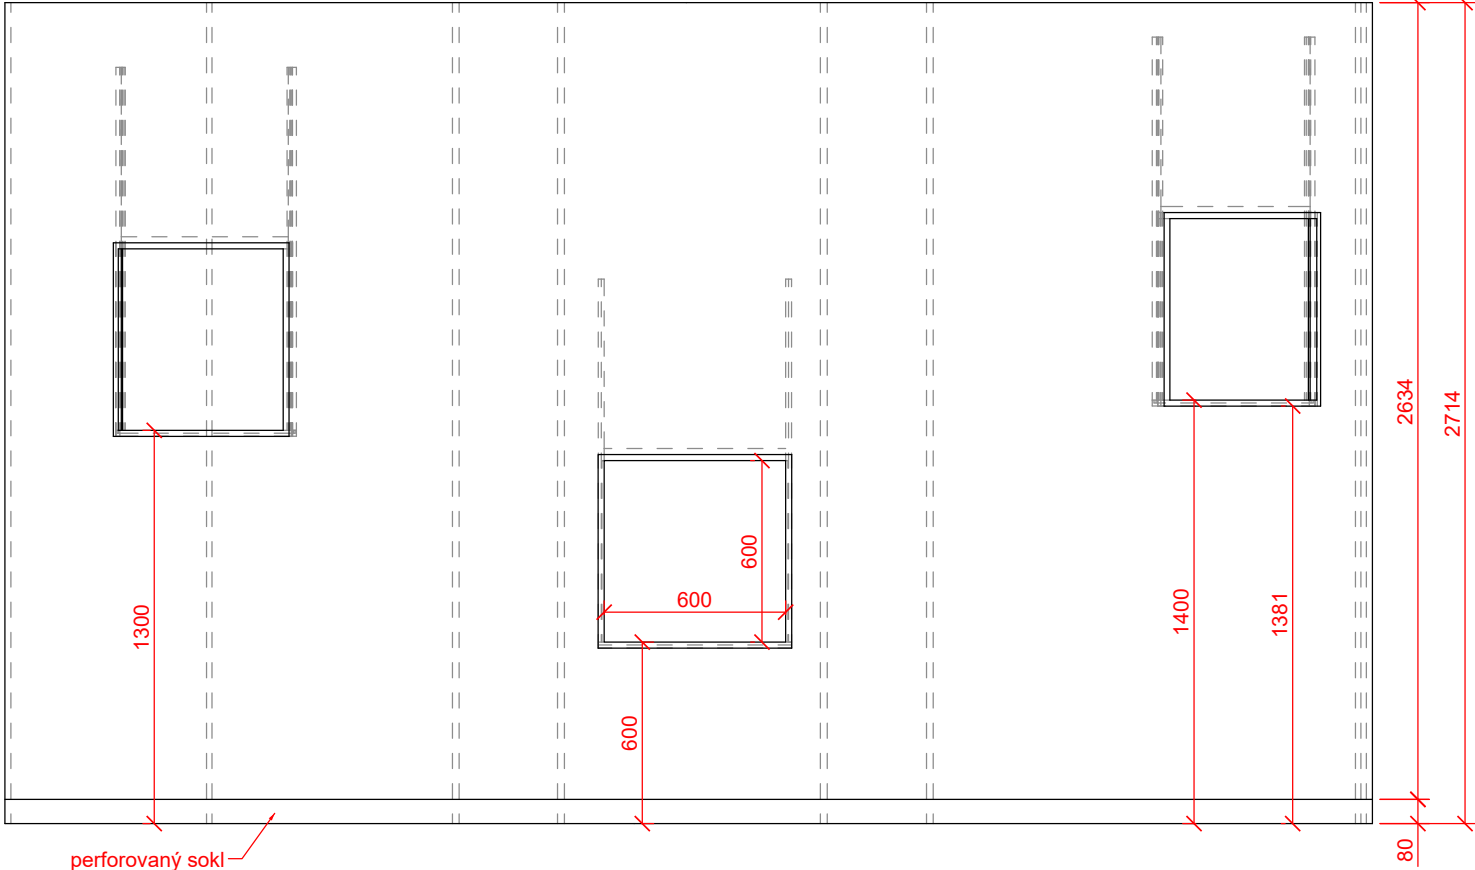

perforovaný sokl

Pohled shora

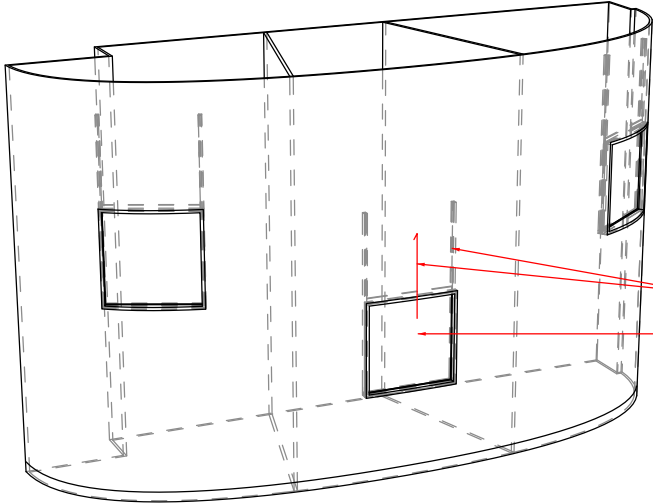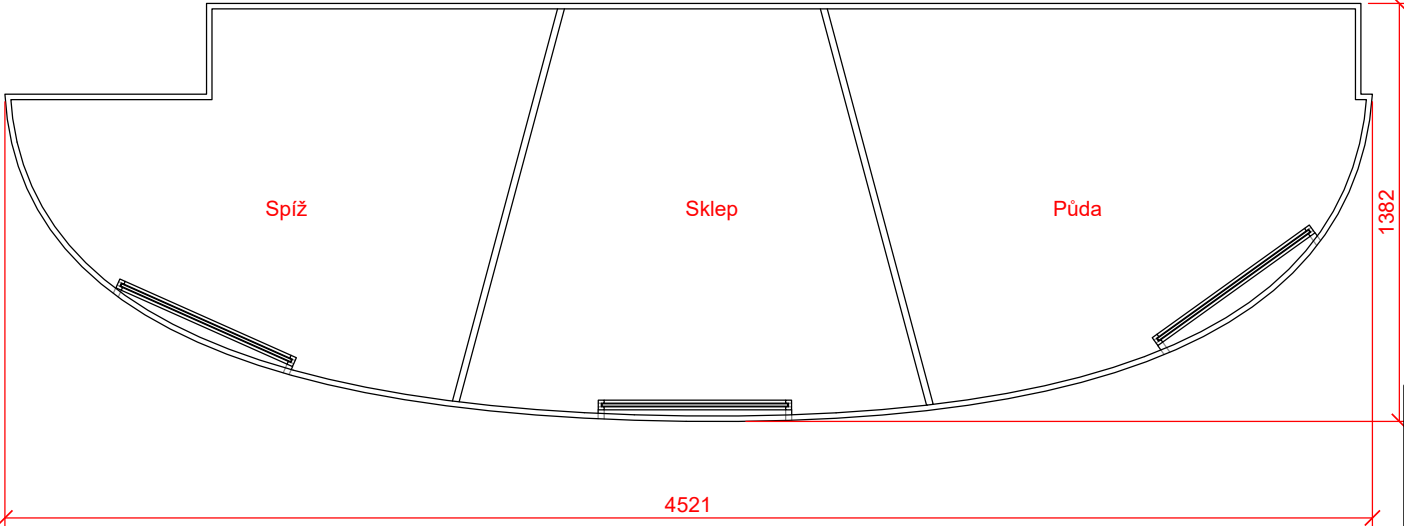

Sklo se pro přístup vysune směrem nahoru v liště
zasklené průzory do komor zároveň slouží jako
revizní otvor pro servis instalací

Materiál:
MDF deska v černém nátěru, vnitřní konstrukce z KVH a DTD,
sklo bezpečnostní lepené. Součástí modely dobových místností.

POZNÁMKA:
Výkres nenahrazuje dílenskou dokumentaci
Vykresleno tvarové řešení se základními rozměry a specifikací materiálů.
Přesné rozměry nutno zaměřit na stavbě.
Před zahájením výroby budou předloženy dílenské výkresy, případně vzorky
materiálů a provedení ke schválení architektem.

st.dio s.r.o.
Přímáská 362, 348 02 Bor

ST DIO

Vypracoval: Ing. arch. Miroslav Kukrál
tel: 731 435 113, kukral@stdio.cz

Název akce:
Expozice Muzea východních Čech v Hradci Králové v tzv. Vrbenského kasárnách

Místo:
Vrbenského kasárna, Československé armády 333/37, 500 03 Hradec Králové

Zadavatel:
Královéhradecký kraj, Pivovarské nám. 1245, 500 03 Hradec Králové

Výkres:
M6/03 Vitrína VD 6/04A

Měřítko: 1:25
Formát: A3
Stupeň dokumentace: DRE


Datum:
14.03. 2023

Číslo výkresu:
C.75



Pohled zprava



Pohled čelní

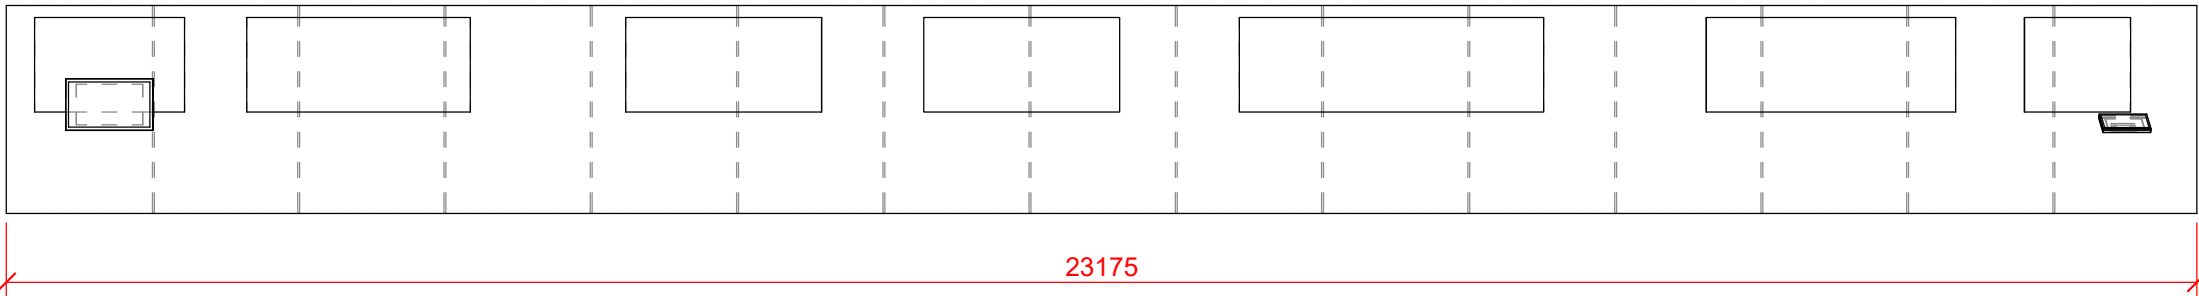

Pohled shora

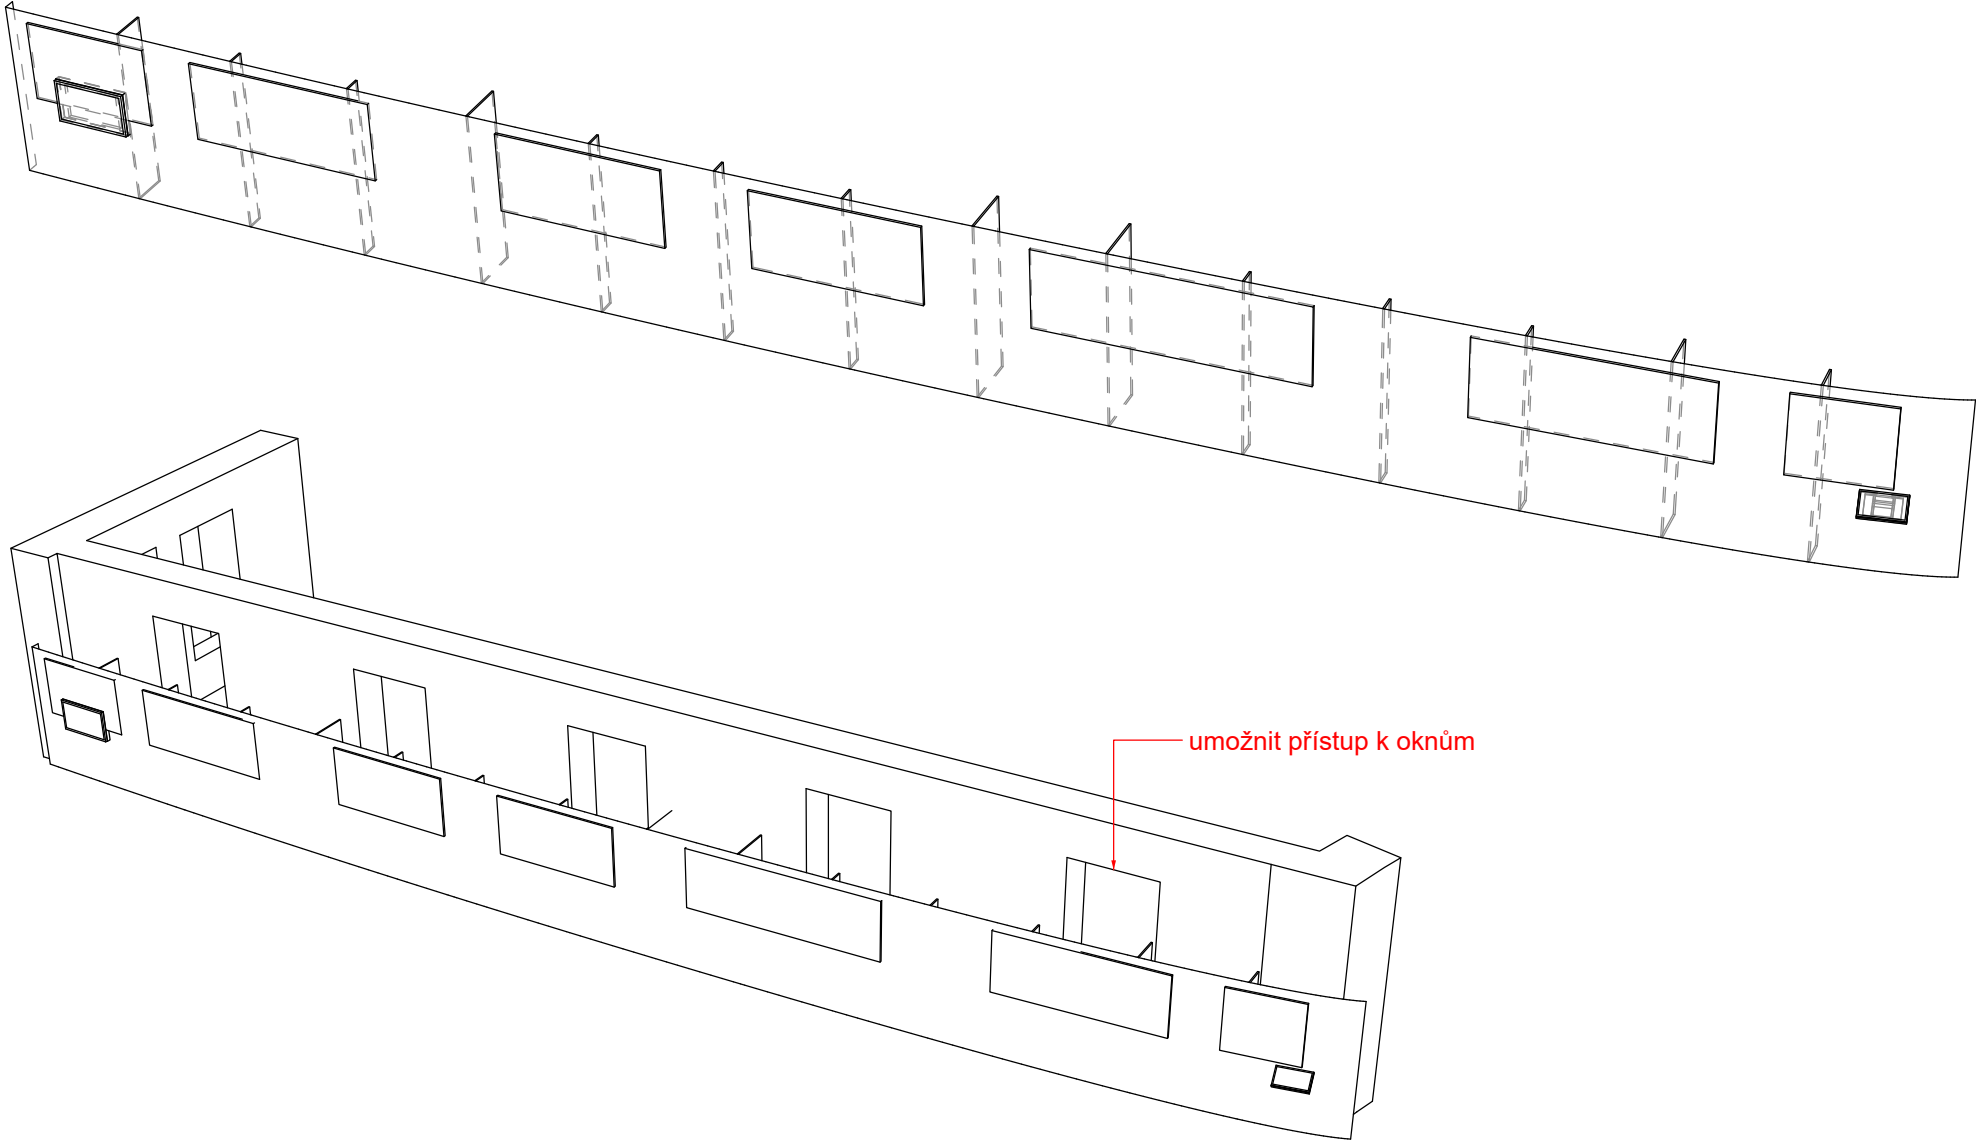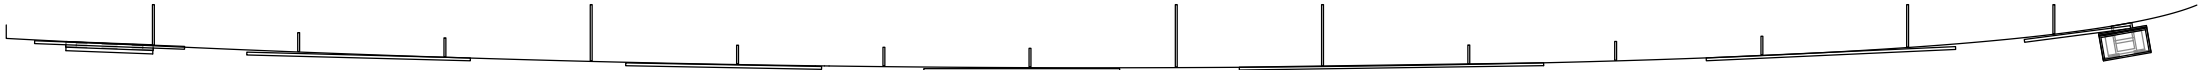

Materiál:
MDF, vnitřní konstrukce z KVH a DTD

POZNÁMKA:
Výkres nenahrazuje dílenskou dokumentaci
Vykresleno tvarové řešení se základními rozměry a specifikací materiálů.
Přesné rozměry nutno zaměřit na stavbě.
Před zahájením výroby budou předloženy dílenské výkresy, případně vzorky materiálů a provedení ke schválení architektem.

st.dio s.r.o. Přímáská 362, 348 02 Bor		ST DIO
Vypracoval: Ing. arch. Miroslav Kukrál tel: 731 435 113, kukral@stdio.cz		
Název akce: Expozice Muzea východních Čech v Hradci Králové v tzv. Vrbenského kasárnách		
Místo: Vrbenského kasárna, Československé armády 333/37, 500 03 Hradec Králové		
Zadavatel: Královéhradecký kraj, Pivovarské nám. 1245, 500 03 Hradec Králové		
Výkres: M6/01 EXPP 6/01		
Měřítko: 1:80 Formát: A3 Stupeň dokumentace: DRE	Datum: 14.03. 2023	Číslo výkresu: C.76