



ŘEZ A-A'

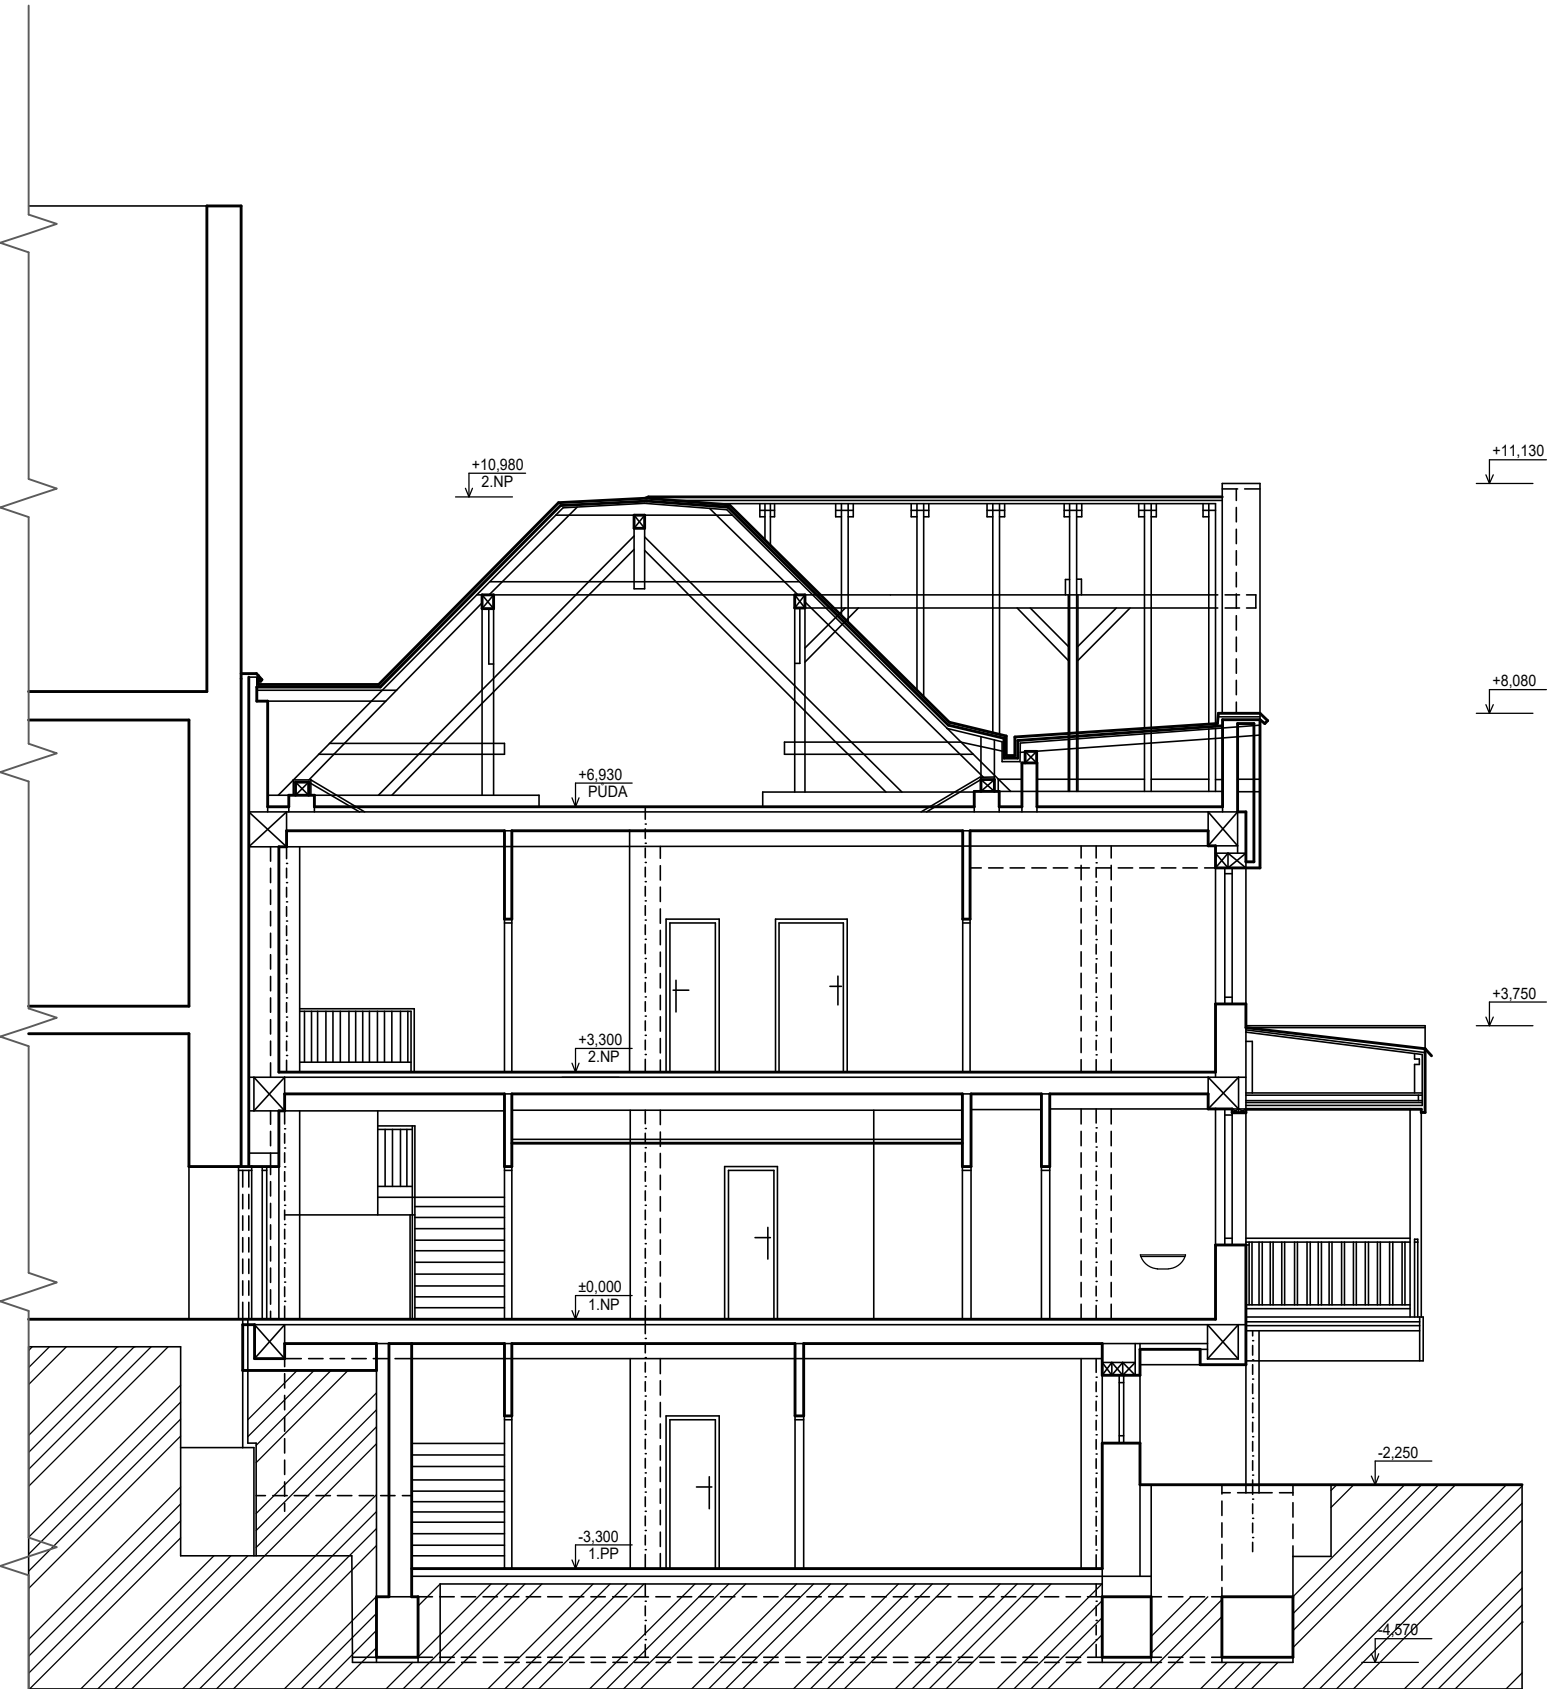

±0,000 = 287,120 m n. m. Bpv

OBJEDNATEL :			<div><div>KRÁLOVÉHRADECKÝ KRAJ</div></div>		
KRÁLOVÉHRADECKÝ KRAJ PIVOVARSKÉ NÁMĚSTÍ 1245 500 03 HRADEC KRÁLOVÉ			<div><div>KANIA a.s., Špálova 80/9, 702 00 Ostrava tel : 596 243 487 e-mail : info@kania-ostrava.cz</div></div>		
VEDOUcí PROJEKTANT	ING. ONDŘEJ FABIÁN		<div><div>KANIA a.s., Špálova 80/9, 702 00 Ostrava tel : 596 243 487 e-mail : info@kania-ostrava.cz</div></div>		
ZODP. PROJEKTANT	ING. ONDŘEJ FABIÁN				
VYPRACOVAL	ROBIN TOPIARZ				
KONTROLOVAL	ING. ONDŘEJ FABIÁN				
KRAJ : KRÁLOVÉHRADECKÝ		STAV. ÚŘAD : JIČÍN			
NÁZEV AKCE :			STUPEŇ		
OBLASTNÍ NEMOCNICE JIČÍN PAVILON PSYCHIATRIE			DBP		
			DATUM		
			11/2023		
			FORMÁT/POČET STR.		
			A4/2		
			MĚŘÍTKO		
			1:100		
			Č. ZAK.	23026	
			ČÍSLO SOUPRAVY		
			SOUBOR	DWG	
			Č. PŘÍLOHY :		
ŘEZ A-A'			23026-DBP-D-SO 01-04		