

POHLED SEVEROVÝCHODNÍ




POHLED JIHOZÁPADNÍ



POHLED SEVEROZÁPADNÍ



POHLED JIHOVÝCHODNÍ

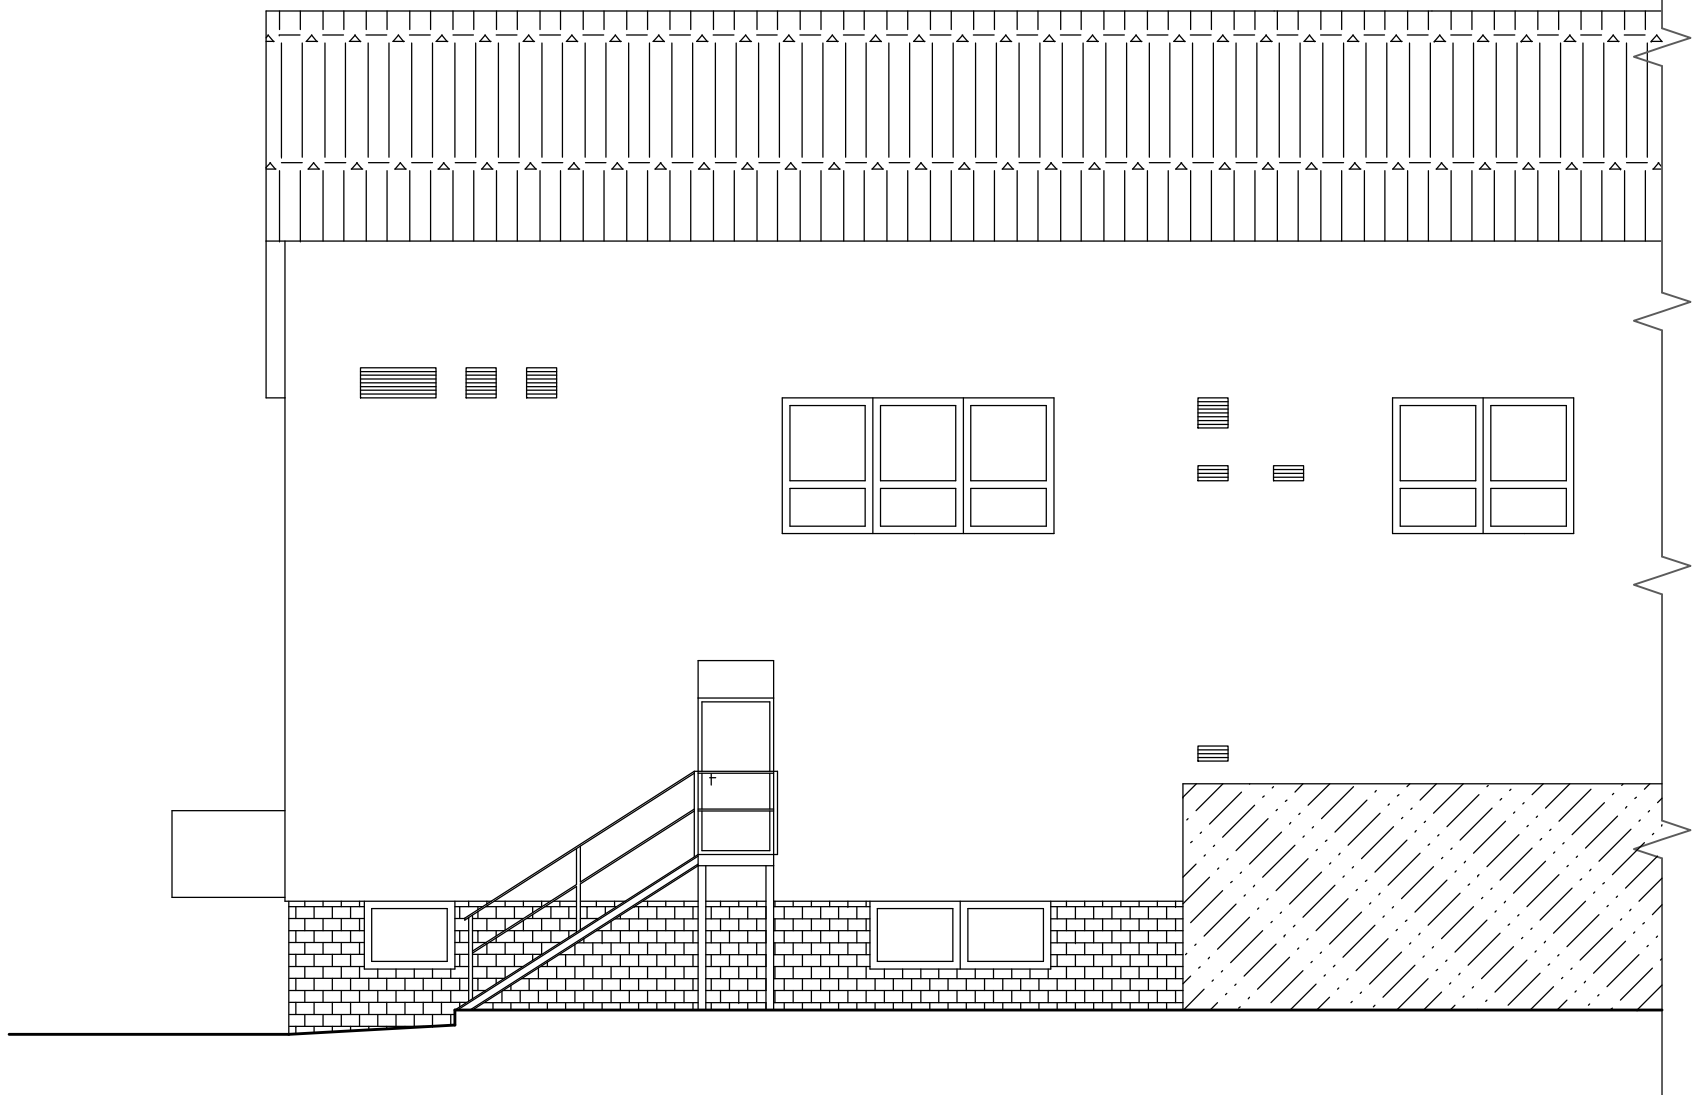

±0.000 = 287,120 m n. m. Bpv				
OBJEDNATEL :			<div>KRÁLOVÉHRADECKÝ KRAJ</div> <div></div>	
KRÁLOVÉHRADECKÝ KRAJ PIVOVARSKÉ NÁMĚSTÍ 1245 500 03 HRADEC KRÁLOVÉ				
VEDOUcí PROJEKTANT	ING. ONDŘEJ FABÍAN		<div>KANIA</div> <div>KANIA a.s., Spálova 80/9, 702 00 Ostrava tel : 596 243 487 e-mail : info@kania-ostava.cz</div>	
ZODP. PROJEKTANT	ING. ONDŘEJ FABÍAN			
VYPRACOVAL	ROBIN TOPIARZ			
KONTROLOVAL	ING. ONDŘEJ FABÍAN			
KRAJ : KRÁLOVÉHRADECKÝ		STAV. ÚŘAD : JIČÍN		
NÁZEV AKCE :			STUPĚŇ DBP	
OBLASTNÍ NEMOCNICE JIČÍN PAVILON PSYCHIATRIE			DATUM 11/2023	
			FORMÁT/POČET STR. A4/6	
			MĚŘÍTKO 1:100	
			Č. ZAK. 23026	ČÍSLO SOUPRAVY
			SOUBOR DWG	
NÁZEV PŘÍLOHY :			Č. PŘÍLOHY :	
POHLEDY			23026-DBP-D-SO 01-05	