




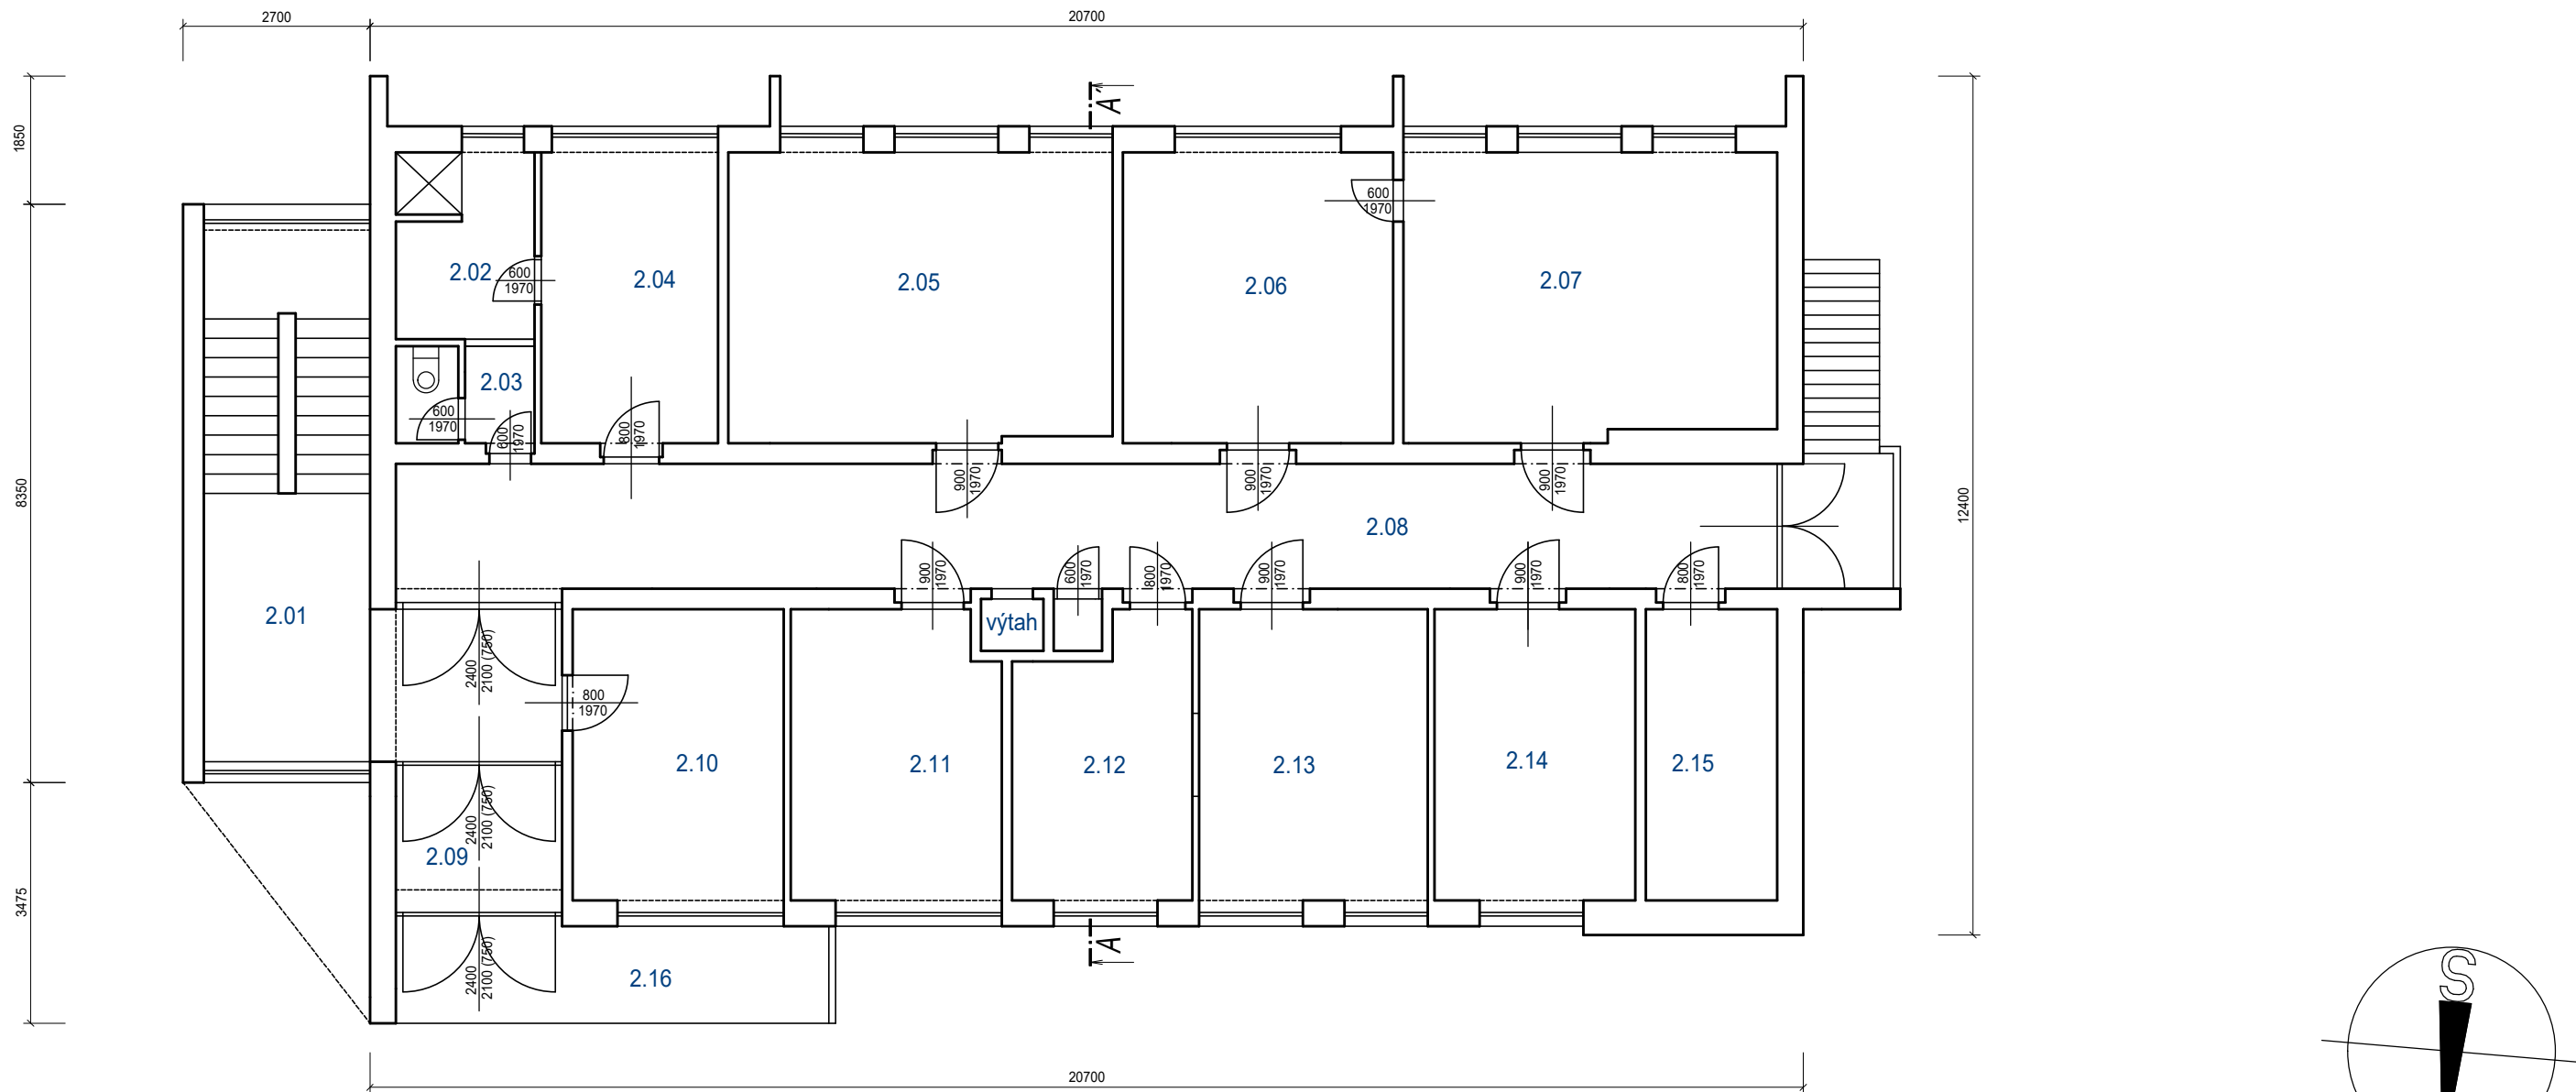


PŮDORYS 2.NP



TABULKA MÍSTNOSTÍ

Č.M.		PLOCHA (m²)
2.01	HALA	15,75
2.02	UMÝVÁRNA	5,4
2.03	WC ZAMĚŠTNANCI	2,7
2.04	PROVOZNÍ MÍSTNOST	10,71
2.05	PROVOZNÍ MÍSTNOST	23,15
2.06	PROVOZNÍ MÍSTNOST	16,38
2.07	PROVOZNÍ MÍSTNOST	22,19
2.08	CHODBA	41,91
2.09	ZÁDVEŘÍ	5,1
2.10	PROVOZNÍ MÍSTNOST	12,81
2.11	PROVOZNÍ MÍSTNOST	12,47
2.12	PROVOZNÍ MÍSTNOST	9,83
2.13	PROVOZNÍ MÍSTNOST	13,86
2.14	PROVOZNÍ MÍSTNOST	12,18
2.15	PROVOZNÍ MÍSTNOST	7,98
2.16	BALKÓN	9,25

±0,000 = 287,120 m n. m. Bpv

OBJEDNATEL :						
KRÁLOVÉHRADECKÝ KRAJ PIVOVARSKÉ NÁMĚSTÍ 1245 500 03 HRADEC KRÁLOVÉ						
VEDOUcí PROJEKTANT	ING. ONDŘEJ FABIÁN		 KANIA a.s., Špálova 80/9, 702 00 Ostrava tel : 596 243 487 e-mail : info@kania-ostrava.cz			
ZODP. PROJEKTANT	ING. ONDŘEJ FABIÁN					
VYPRACOVAL	ROBIN TOPIARZ					
KONTROLOVAL	ING. ONDŘEJ FABIÁN					
KRAJ : KRÁLOVÉHRADECKÝ		STAV. ÚŘAD : JIČÍN				
NÁZEV AKCE :			STUPEŇ			
OBLASTNÍ NEMOCNICE JIČÍN PAVILON PSYCHIATRIE			DBP			
			DATUM			
			11/2023			
			FORMÁT/POČET STR.			
			A4/2			
NÁZEV PŘÍLOHY :			MĚŘÍTKO			
			1:100			
			Č. ZAK.	23026	ČÍSLO SOUPRAVY	
			SOUBOR	DWG		
PŮDORYS 2.NP			Č. PŘÍLOHY :		23026-DBP-D-SO 03-02	