


VYŠRAFOVANOU STĚNU SVRCHU BOURAT MAX PO CHODNÍK

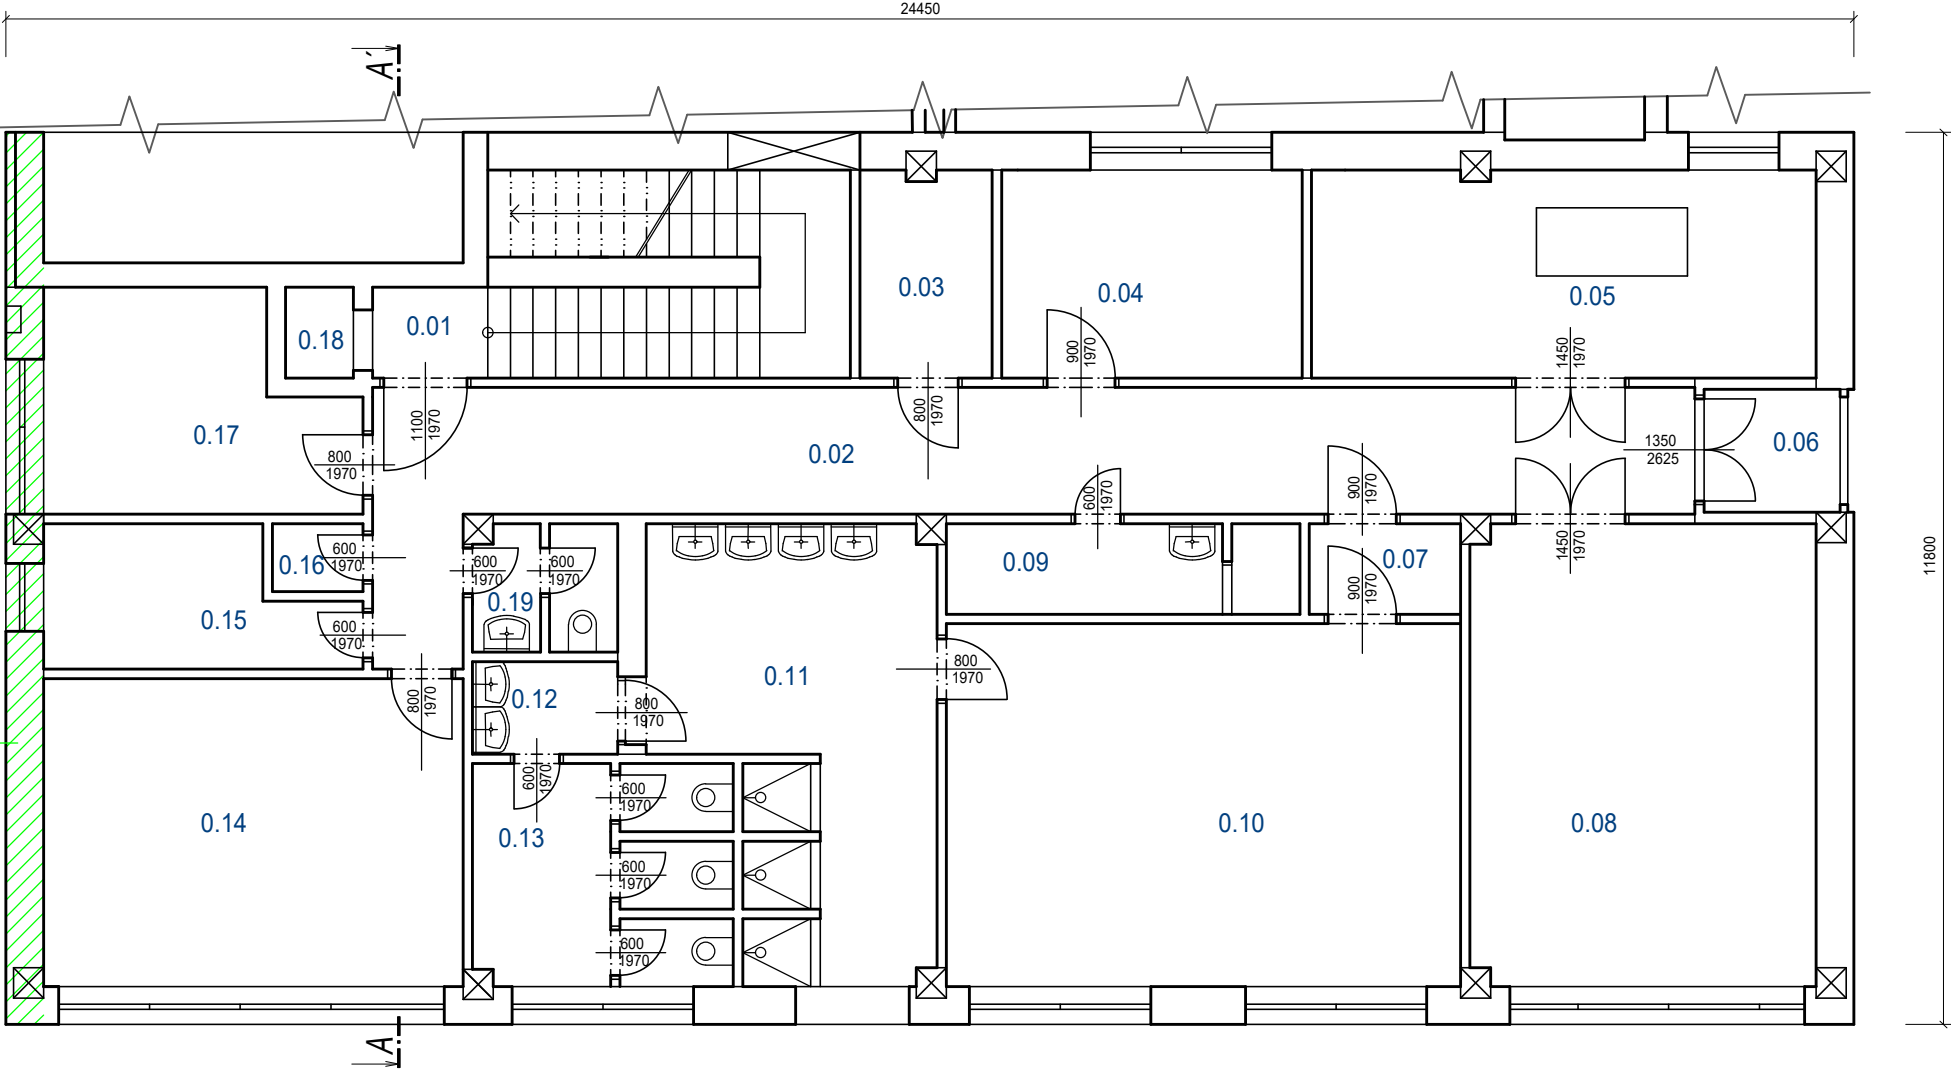

TABULKA MÍSTNOSTÍ

Č.M.		PLOCHA (m²)
0.01	SCHODIŠTĚ	15,2
0.02	CHODBA	33,0
0.03	SKLAD ODPADU	4,8
0.04	ŠATNA + UMÝV. MUŽŮ	10,34
0.05	SKLAD	18,3
0.06	ZÁDVEŘÍ	3,1
0.07	PŘEDSÍN	2,5
0.08	STROJOVNA VZD	28,8
0.09	UMYVÁRNA MUŽŮ	5,61
0.10	ŠATNA PRO 40 ŽEN	32,8
0.11	UMYVÁRNA ŽENY	19,0
0.12	UM, WC ŽENY	2,5
0.13	WC ŽENY	9,8
0.14	UMYVÁRNA SKLA	22,31
0.15	MĚŘENÍ PLYNU	6,78
0.16	ÚKLID	1,1
0.17	SKLAD	13,8
0.18	VÝTAHOVÁ ŠACHTA	1,3
0.19	WC MUŽI	2,8

±0,000 = 287,120 m n. m. Bpv

OBJEDNATEL :				
KRÁLOVÉHRADECKÝ KRAJ PIVOVARSKÉ NÁMĚSTÍ 1245 500 03 HRADEC KRÁLOVÉ				
VEDOUcí PROJEKTANT	ING. ONDŘEJ FABIÁN		KANIA a.s., Špálova 80/9, 702 00 Ostrava tel : 596 243 487 e-mail : info@kania-ostrava.cz	
ZODP. PROJEKTANT	ING. ONDŘEJ FABIÁN			
VYPRACOVAL	ROBIN TOPIARZ			
KONTROLOVAL	ING. ONDŘEJ FABIÁN			
KRAJ : KRÁLOVÉHRADECKÝ		STAV. ÚŘAD : JIČÍN		
NÁZEV AKCE :			STUPEŇ	DBP
OBLASTNÍ NEMOCNICE JIČÍN PAVILON PSYCHIATRIE			DATUM	11/2023
			FORMÁT/POČET STR.	A4/6
			MĚŘÍTKO	1:100
NÁZEV PŘÍLOHY :		Č. PŘÍLOHY :		
PŮDORYS 1.PP		23026-DBP-D-SO 01-01		