


POHLED JIHOVÝCHODNÍ




POHLED SEVEROVÝCHODNÍ



POHLED SEVEROZÁPADNÍ

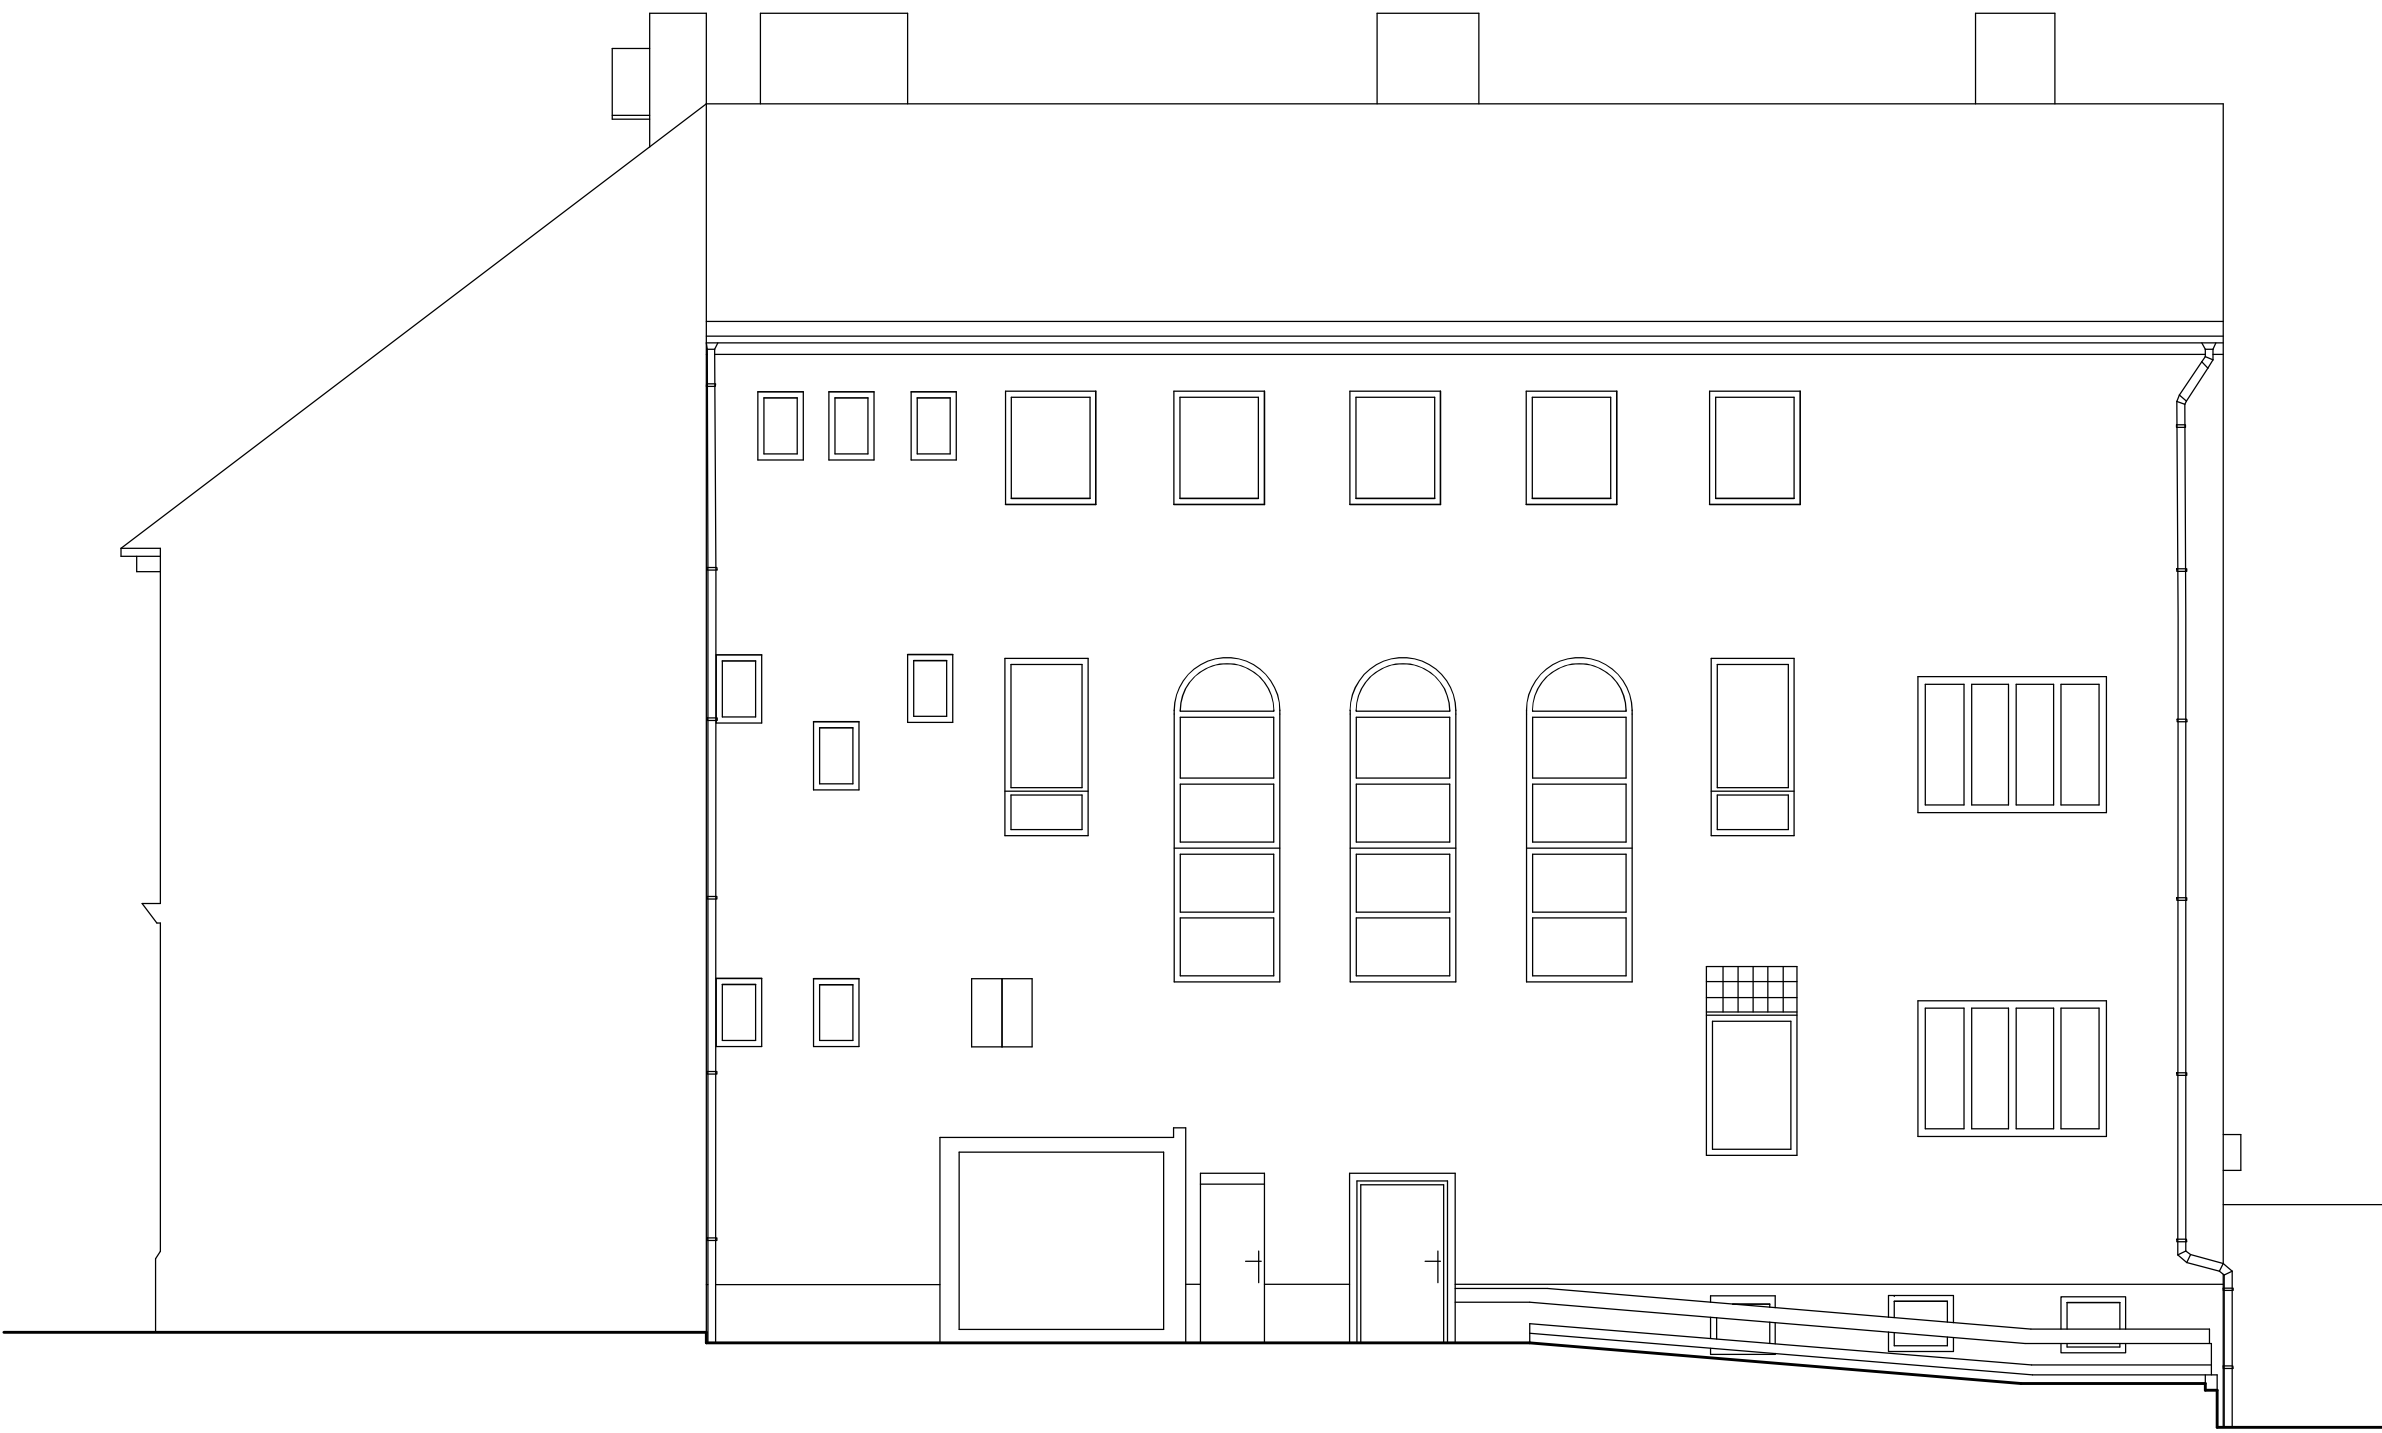

POHLED JIHOZÁPADNÍ

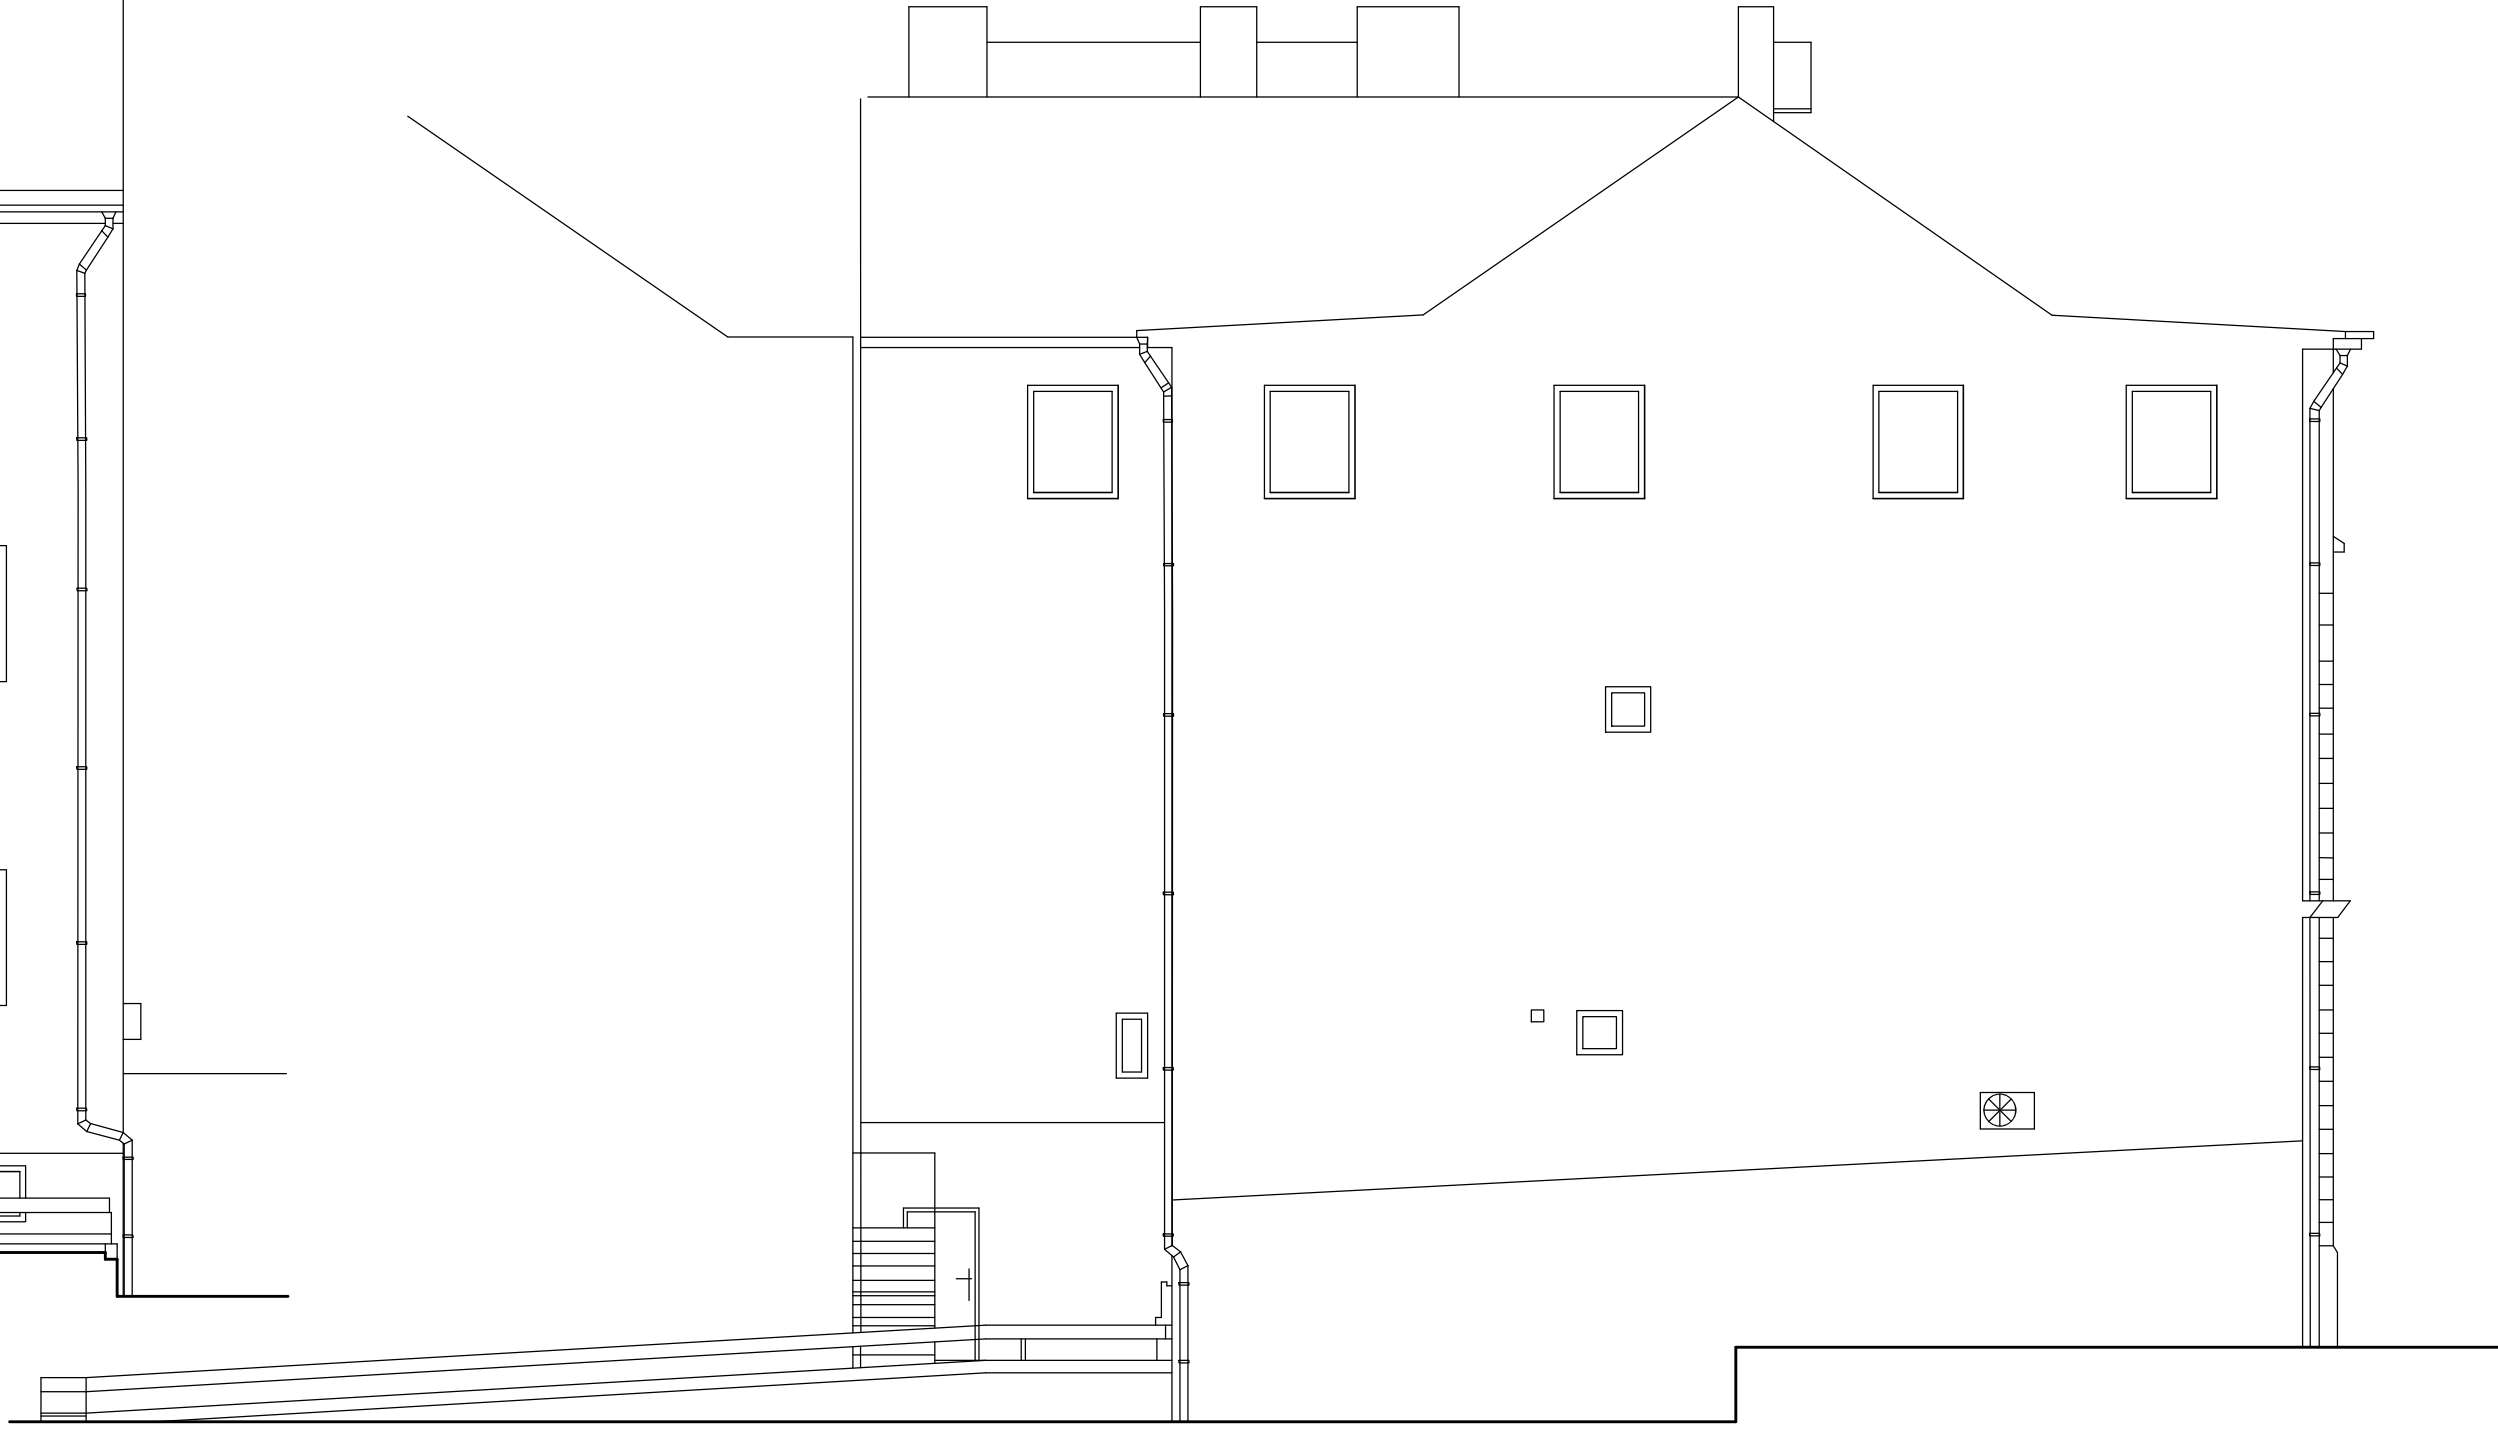

±0.000 = 287,120 m n. m. BpV					
OBJEDNATEL :			<div><div>KRÁLOVÉHRADECKÝ KRAJ</div><div></div></div>		
KRAJ : KRÁLOVÉHRADECKÝ			<div><div>KANIA</div><div>KANIA a.s., Špálava 80/9, 702 00 Ostrava tel : 596 243 487 e-mail : info@kania-ostava.cz</div></div>		
VEDOUcí PROJEKTANT		ING. ONDŘEJ FABÍAN			
ZODP. PROJEKTANT		ING. ONDŘEJ FABÍAN			
VYPRACOVAL		ROBIN TOPIARZ			
KONTROLOVAL		ING. ONDŘEJ FABÍAN			
NÁZEV AKCE :			STAV. ÚŘAD : JIČÍN		
OBLASTNÍ NEMOCNICE JIČÍN					
PAVILON PSYCHIATRIE					
NÁZEV PŘÍLOHY :			Č. PŘÍLOHY :		
POHLEDY			23026-DBP-D-SO 02-06		