


POHLED ZÁPADNÍ

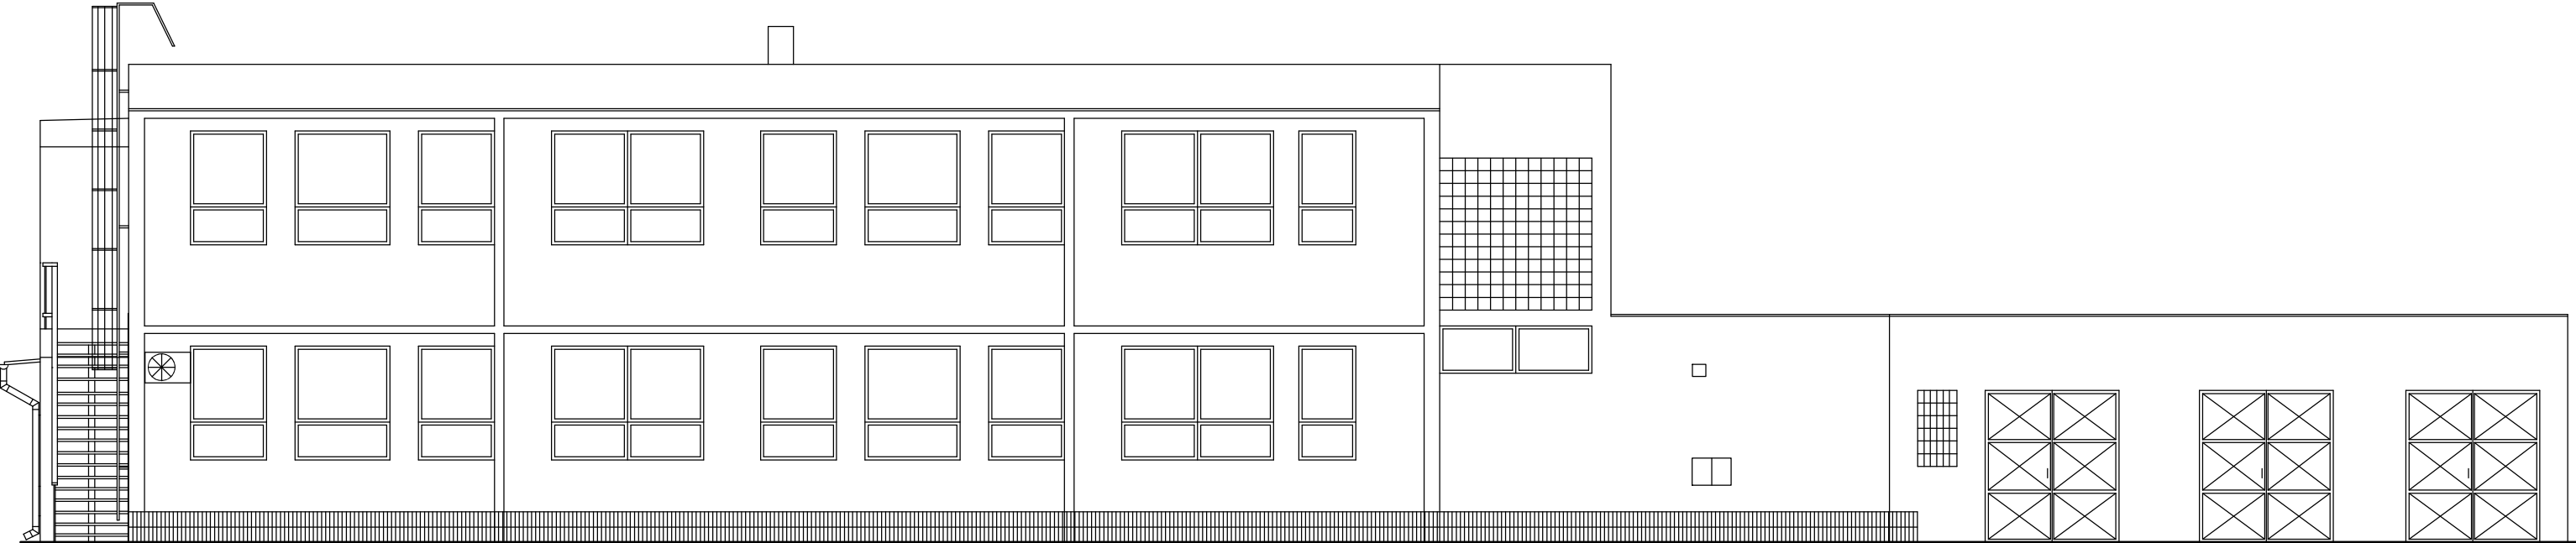

POHLED JIŽNÍ



POHLED SEVERNÍ



±0,000 = 287,120 m n. m. Bpv

OBJEDNATEL :			<div>KRÁLOVÉHRADECKÝ KRAJ</div> <div>PIVOVARSKÉ NÁMĚSTÍ 1245</div> <div>500 03 HRADEC KRÁLOVÉ</div>			<div>KRÁLOVÉHRADECKÝ KRAJ</div> <div></div>					
VEDOUcí PROJEKTANT	ING. ONDŘEJ FABIÁN		<div>KANIA</div> <div>KANIA a.s., Špálava 80/9, 702 00 Ostrava</div> <div>tel : 596 243 487</div> <div>e-mail : info@kania-ostrava.cz</div>								
ZODP. PROJEKTANT	ING. ONDŘEJ FABIÁN										
VYPRACOVAL	ROBIN TOPIARZ										
KONTROLOVAL	ING. ONDŘEJ FABIÁN										
KRAJ : KRÁLOVÉHRADECKÝ		STAV. ÚŘAD : JIČÍN									
NÁZEV AKCE :			<div>OBLASTNÍ NEMOCNICE JIČÍN</div> <div>PAVILON PSYCHIATRIE</div>			STUPĚŇ			DBP		
						DATUM		11/2023			
			FORMÁT/POČET STR.		A4/4						
			MĚŘITKO		1:100						
			Č. ZAK.		23026		ČÍSLO SOUPRAVY				
			SOUBOR		DWG						
NÁZEV PŘÍLOHY :						Č. PŘÍLOHY :					
POHLEDY						23026-DBP-D-SO 03-04					