


Technické služby města Jičína, Textilní 955 – 506 01 Jičín

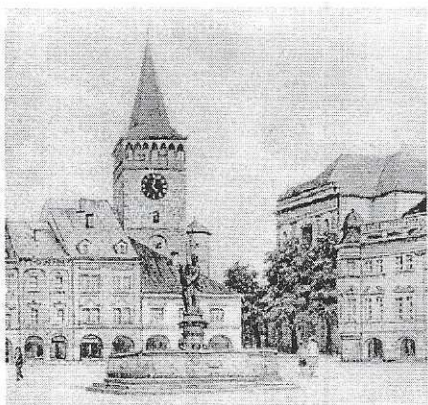

Projektování pozemních staveb
Ing. Eva Krejcarová
Zahradní 28
506 01 Jičín

Váš dopis ze dne :

Naše značka :
Do/23/11/07

Vyřizuje:
Doležal

Dne :
7. listopadu 2023


Věc: Potvrzení projektové dokumentace

Vámi předložená projektová dokumentace na akci: „Jičín – Nemocnice Jičín“ byla prověřena.

V zadané lokalitě se nachází naše zařízení podzemního vedení sítí veřejného osvětlení města Jičína viz přiložené nákresy.

S pozdravem

hlavní dispečer
Doležal Zdeněk

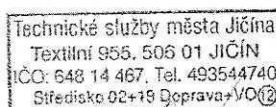

TELEFON 493544740
Fax 493544755

Bankovní spojení KB Jičín -447530227/0100
E-mail : zdolezal@tsjc.cz


DÍČO : 238-64814467
IČO : 64814467

V obchodním rejstříku vedeném u Krajského soudu v Hradci Králové v oddílu Pr, vložce číslo 90.

Technické služby města Jičína
Textilní 955 606 01 JIČÍN
100 648 14 4811061 49354740
Skladová ul. 4811061 49354740

- 7. 11. 2023

V POŽADOVANÉM PROSTORU
SE NACHÁZÍ NAŠE ZAŘÍZENÍ VO.
PŘESNOU TRASU VEDENÍ
NUTNO NECHAT VYTÝČIT

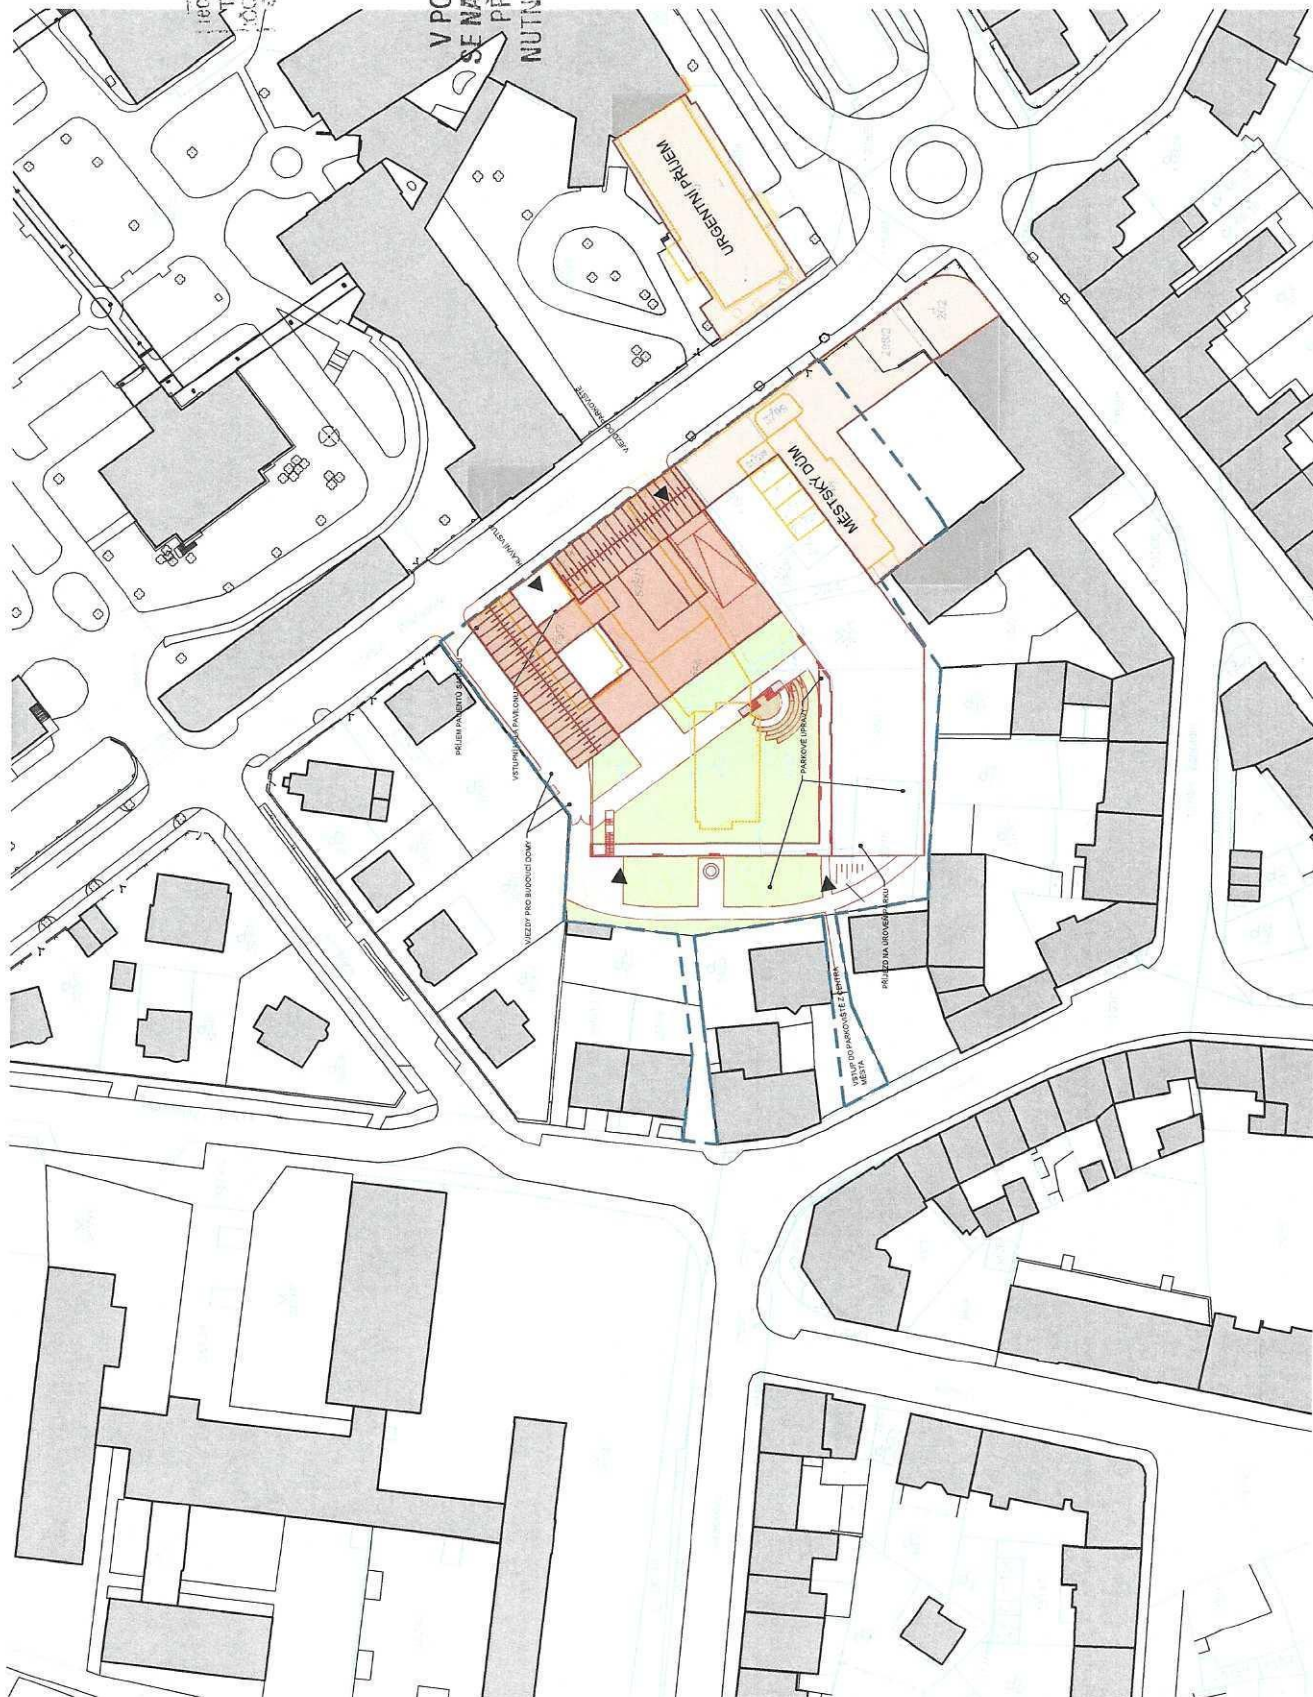

Technické služby města Jihlava
Textilní 958/01 JIHLAVA
602 648 14 43 tel. 49354740
študijsko 02-210 200000 1000

-7. 11. 2023

V POŽADOVANÉM PROSTORU
SE NACHÁZÍ NAŠE ZAŘÍZENÍ VO.
PŘESNOU TRASU VEDENÍ
NUTNO NECHAT VYTÝČIT

LEGENDA

- Hranice pozemků dle KN
- Řešení území
- Nové objekty / hrany
- Odstraňované objekty / hrany
- Stávající objekty / hrany



CELKOVÁ SITUACE

16.04.2023
M 1:1000

