


SEVERNÍ POHLED

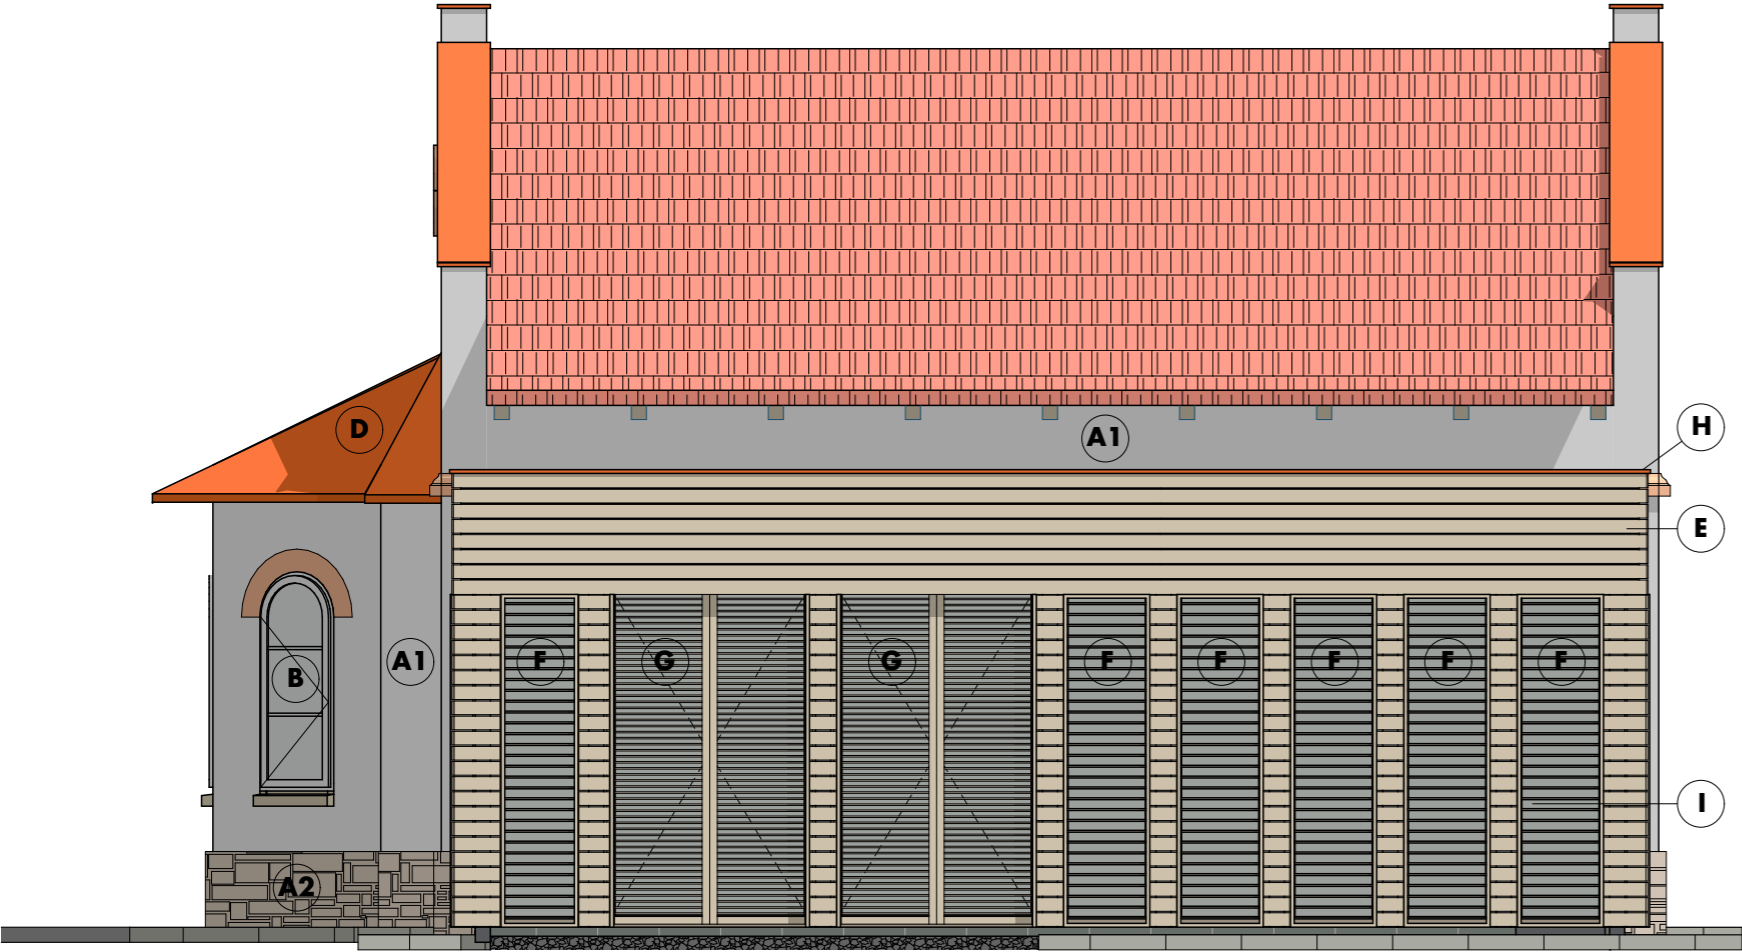

LEGENDA

- A1** STÁVAJÍC FASÁDA - OMÍTKA, BARVA BÍLÁ
- A2** STÁVAJÍC KAMENNÁ PODEZDÍVKA
- B** STÁVAJÍCÍ OKENNÍ VÝPLNĚ DŘEVĚNÉ, BARVA BÍLÁ
- C** STÁVAJÍCÍ STŘEŠNÍ KRYTINA Z KERAMICKÝCH TAŠEK - REŽNÉ
- D** STÁVAJÍCÍ STŘEŠNÍ KRYTINA PLECHOVÁ - ČERVENÁ
- E** DŘEVĚNÁ FASÁDA - MODŘÍN
- F** HLINÍKOVÉ OKENNÍ VÝPLNĚ, DEKOR DŘEVA + PEVNÝ DŘEVĚNÝ SLUNOLAM
- G** HLINÍKOVÉ OKENNÍ VÝPLNĚ, DEKOR DŘEVA + OTEVÍRAVÝ DŘEVĚNÝ SLUNOLAM
- H** OPLECHOVÁNÍ, BARVA ČERVENÁ

SPRÁVNÍMU ORGÁNU BUDE PŘED ZAHÁJENÍM STAVBY PŘEDLOŽENA
VÝROBNÍ DOKUMENTACE DŘEVĚNÝCH SLUNOLAMŮ "F" a "G".

(viz. Závazné stanovisko MMHK - ODBOR PAMÁTKOVÉ PÉČE
MMHK/258451/2025 PP/MEJ)

JIŽNÍ POHLED



Autor návrhu	Ing. Zdeněk Balcar		<div><div><div><div></div></div></div><div>OBCHODNÍ PROJEKT HRADEC KRÁLOVÉ v.o.s.</div><div><div>Zemědělská 880 Hradec Králové 3</div><div>tel.: 495 545 024 email: ophk@ophk.cz</div></div></div>	
Zodpovědný projektant	Ing. Zdeněk Balcar			
Vypracoval	Ing. Lukáš Kupka			
Investor :	Muzeum východních Čech v Hradci Králové, Eliščino nábřeží 465/7, 50003 Hradec Králové	Číslo zakázky:	4/2025-vos	
Akce : Přístavba a stavební úpravy objektu č.p. 33 Informačního centra u Muzea války 1866 p.č.st. 39 a p.č. 149/98 v k.ú. Lípa u Hradce Králové				Stupeň PD : DPS
Severní a jižní pohled				Datum : 06 / 2025
				Měřítko : 1:50
				Formát : A3
				Revize : A
Název :	Architektonicko – stavební řešení	Část :	D.1.1	Číslo výkresu : D.1.1.7