RS1

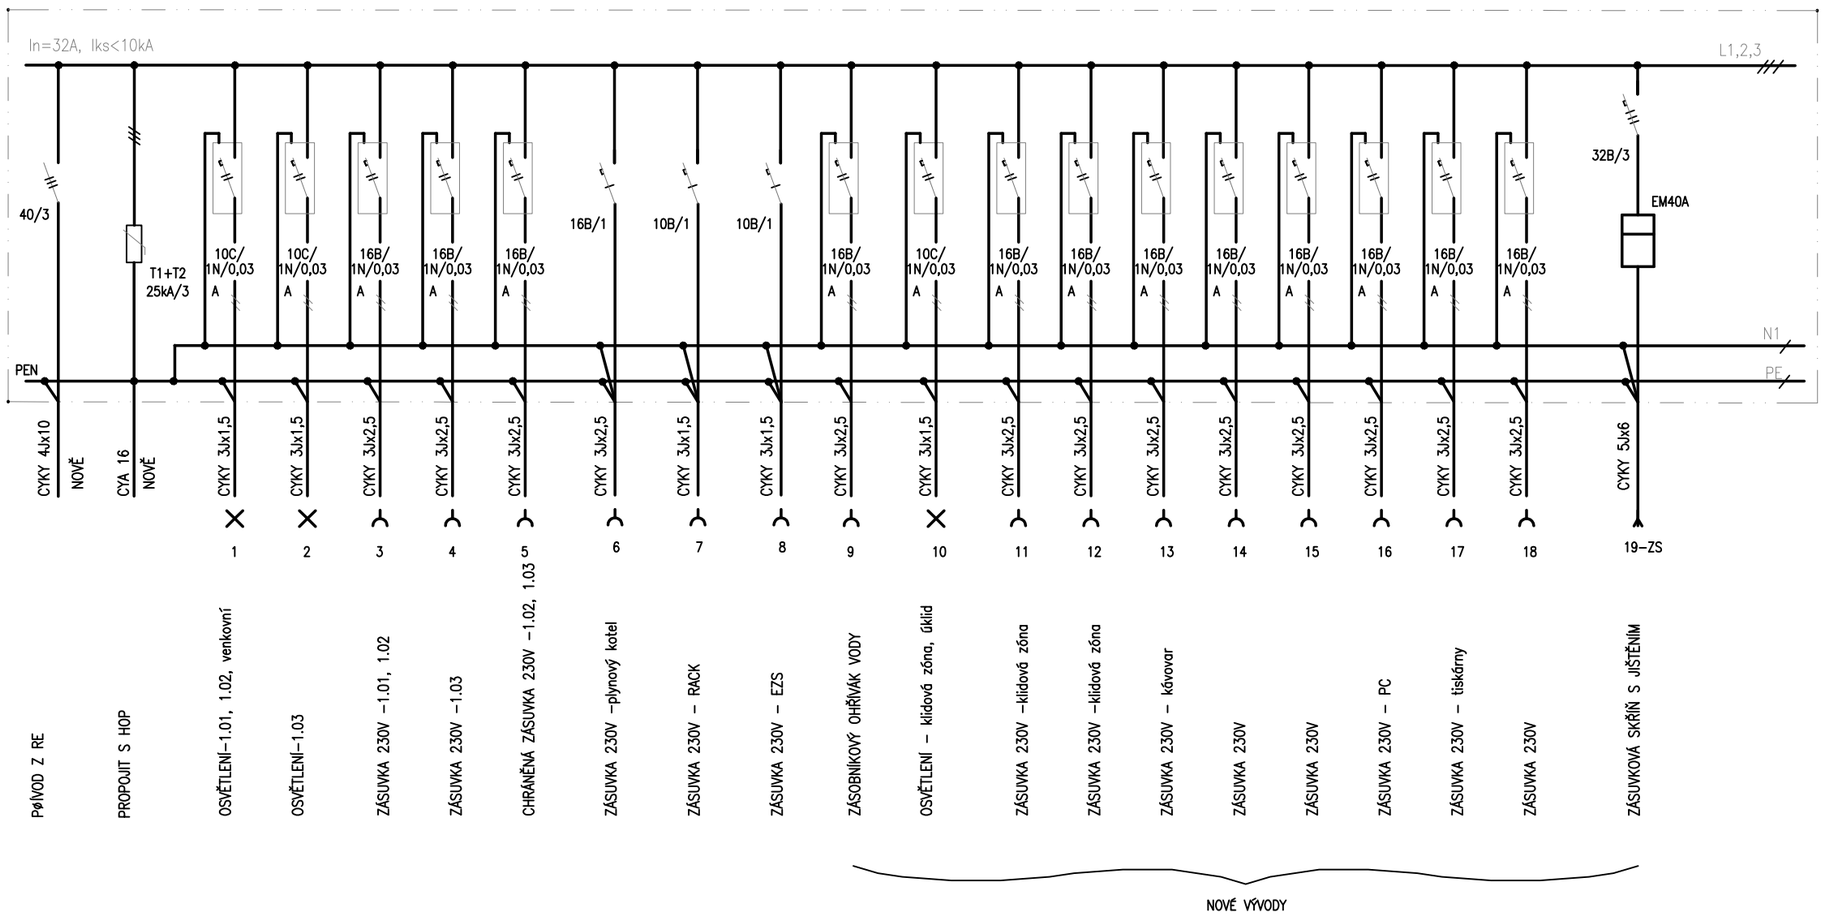

Rozvodnice zapuštěná 3x24 modulů, IP 40/20

USPOŘÁDÁNÍ PŘÍSTROJŮ DLE ZVYKLOSTÍ PROVÁDĚCÍ FIRMY

VNĚJŠÍ VLIVY : NORMÁLNÍ, AB5 VNITŘNÍ CHRÁNĚNÝ PROSTOR
TYP POUŽITÉ ROZVODNICE DOHODNOUT PŘED MONTÁŽÍ SE STAVBOU (POŽADAVEK NIKY)

PROUDOVÁ SOUSTAVA 3+PE+N, 50 Hz, 230/400 V, TN – C – S
OCHRANA PŘED ÚRAZEM EL. PROUDEM DLE ČSN 33 2000–4–41 ed.3 AUTOMATICKÝM ODPOJENÍM OD ZDROJE,
DOPLŇKOVÁ PROUDOVÝM CHRÁNIČEM S VYBAVOVACÍM PROUDEM 30 mA.

Autor návrhu	Ing.Zdeněk Balcar		OBCHODNÍ PROJEKT HRADEC KRÁLOVÉ v.o.s.
Zodpovědný projektant	Ing. Hana Bezstarosti		
Vypracoval	Ing. Hana Bezstarosti		Zemědělská 880, Hradec Králové 3 — tel.: 495 545 024, email: ophk@ophk.cz
Investor : Muzeum východních Čech v Hradci Králové, Eliščino nábřeží 465/7, 50003 Hradec Králové		Číslo zakázky: 9/2025/EL	Stupeň PD : DPS
Akce : **Přístavba a stavební úpravy objektu č.p. 33 Informačního centra u Muzea války 1866** **p.č.st. 39 a p.č. 149/98 v k.ú. Lípa u Hradce Králové**			Datum : 06 / 2025 Měřítko : --- Formát : 1xA3 Revize : A
Název : **Schéma RS1**			Část : **D.1.1.4.2** Číslo výkresu : **EL2**