




BOURACÍ PRÁCE

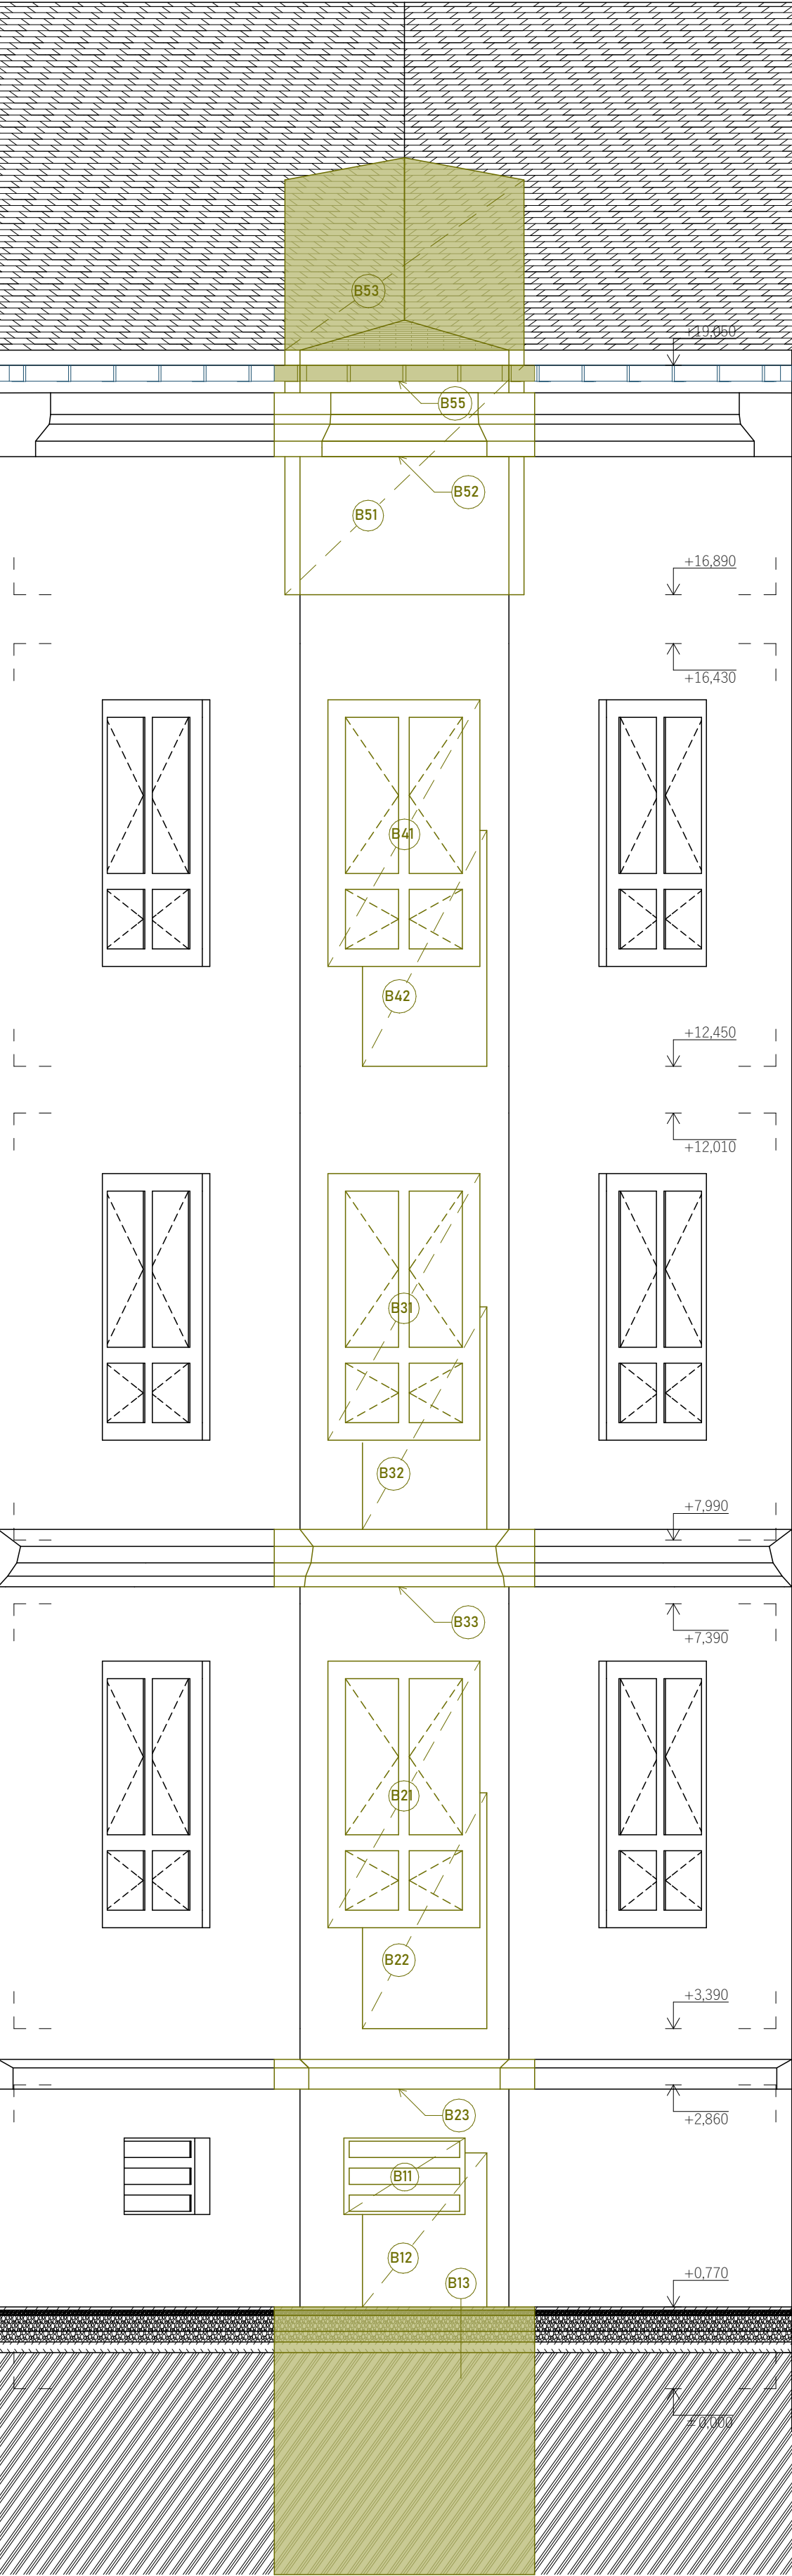

NOVÉ KONSTRUKCE

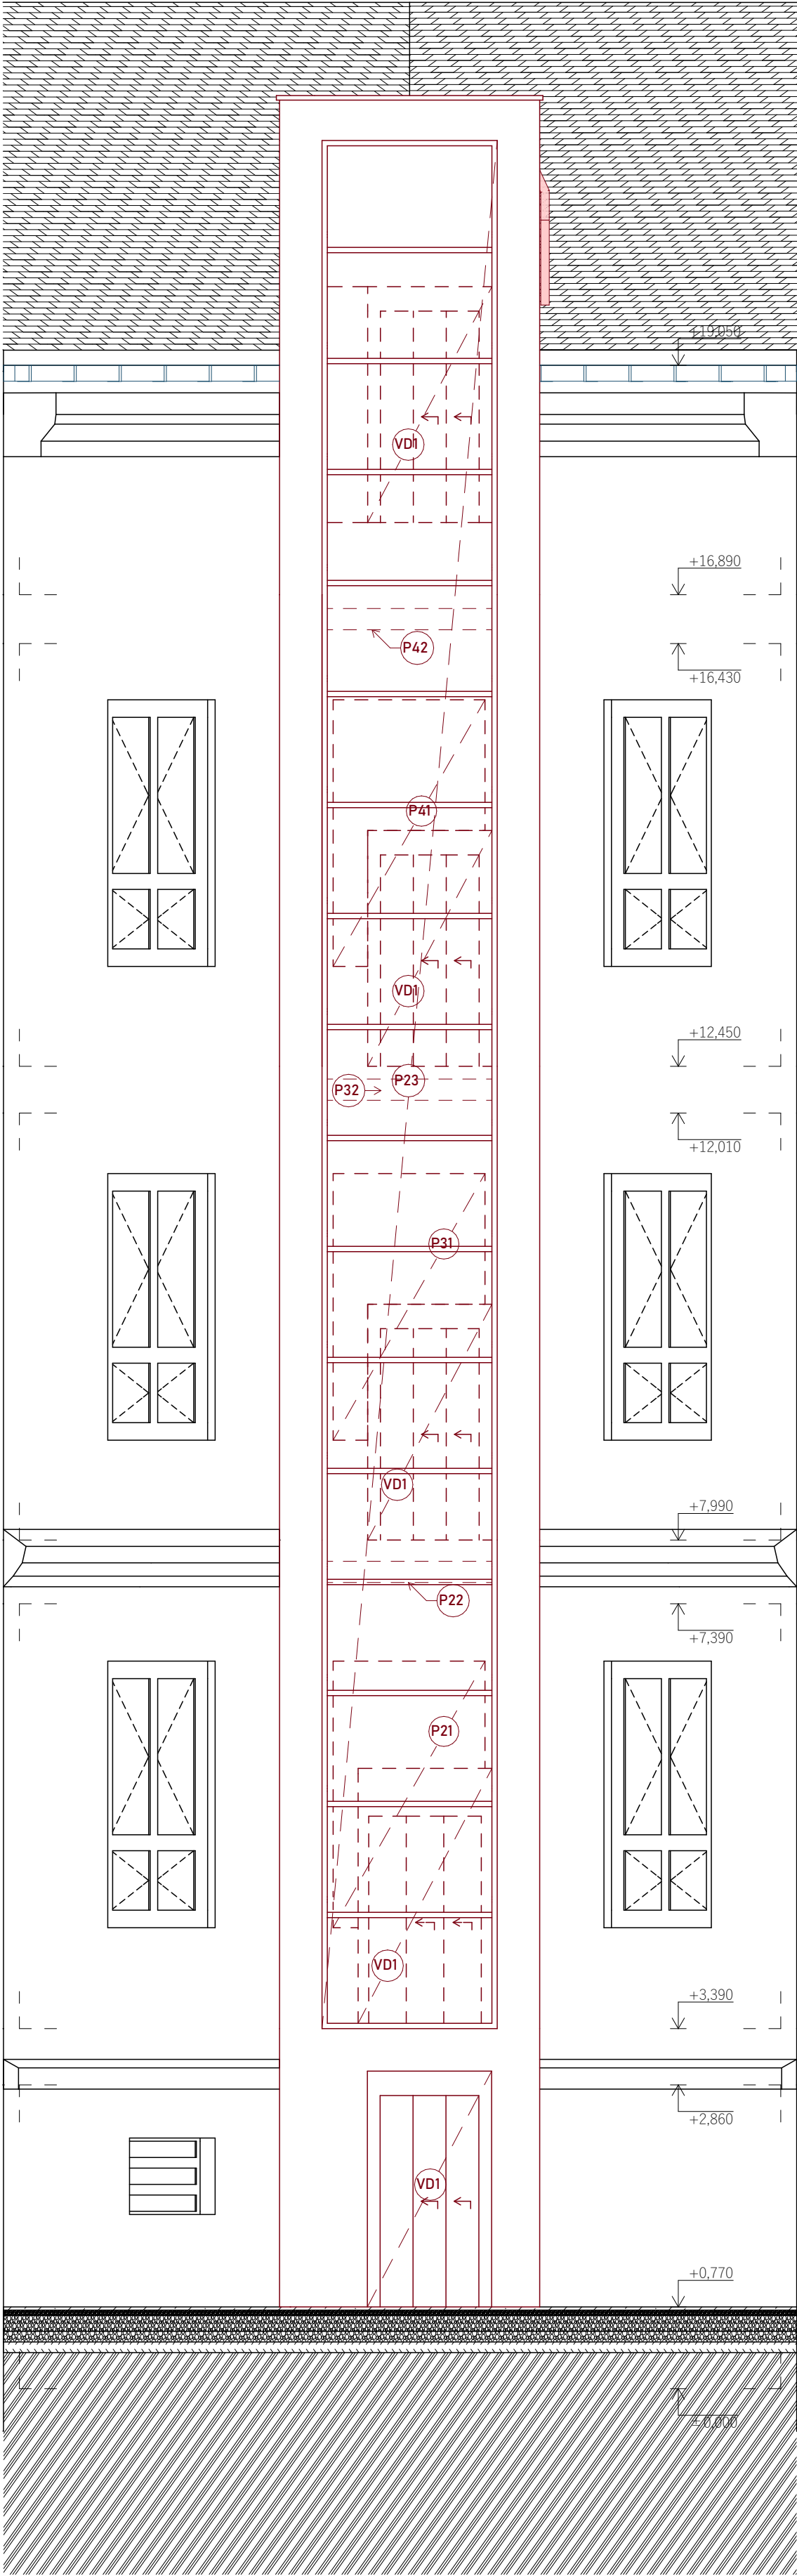

NOVÝ STAV

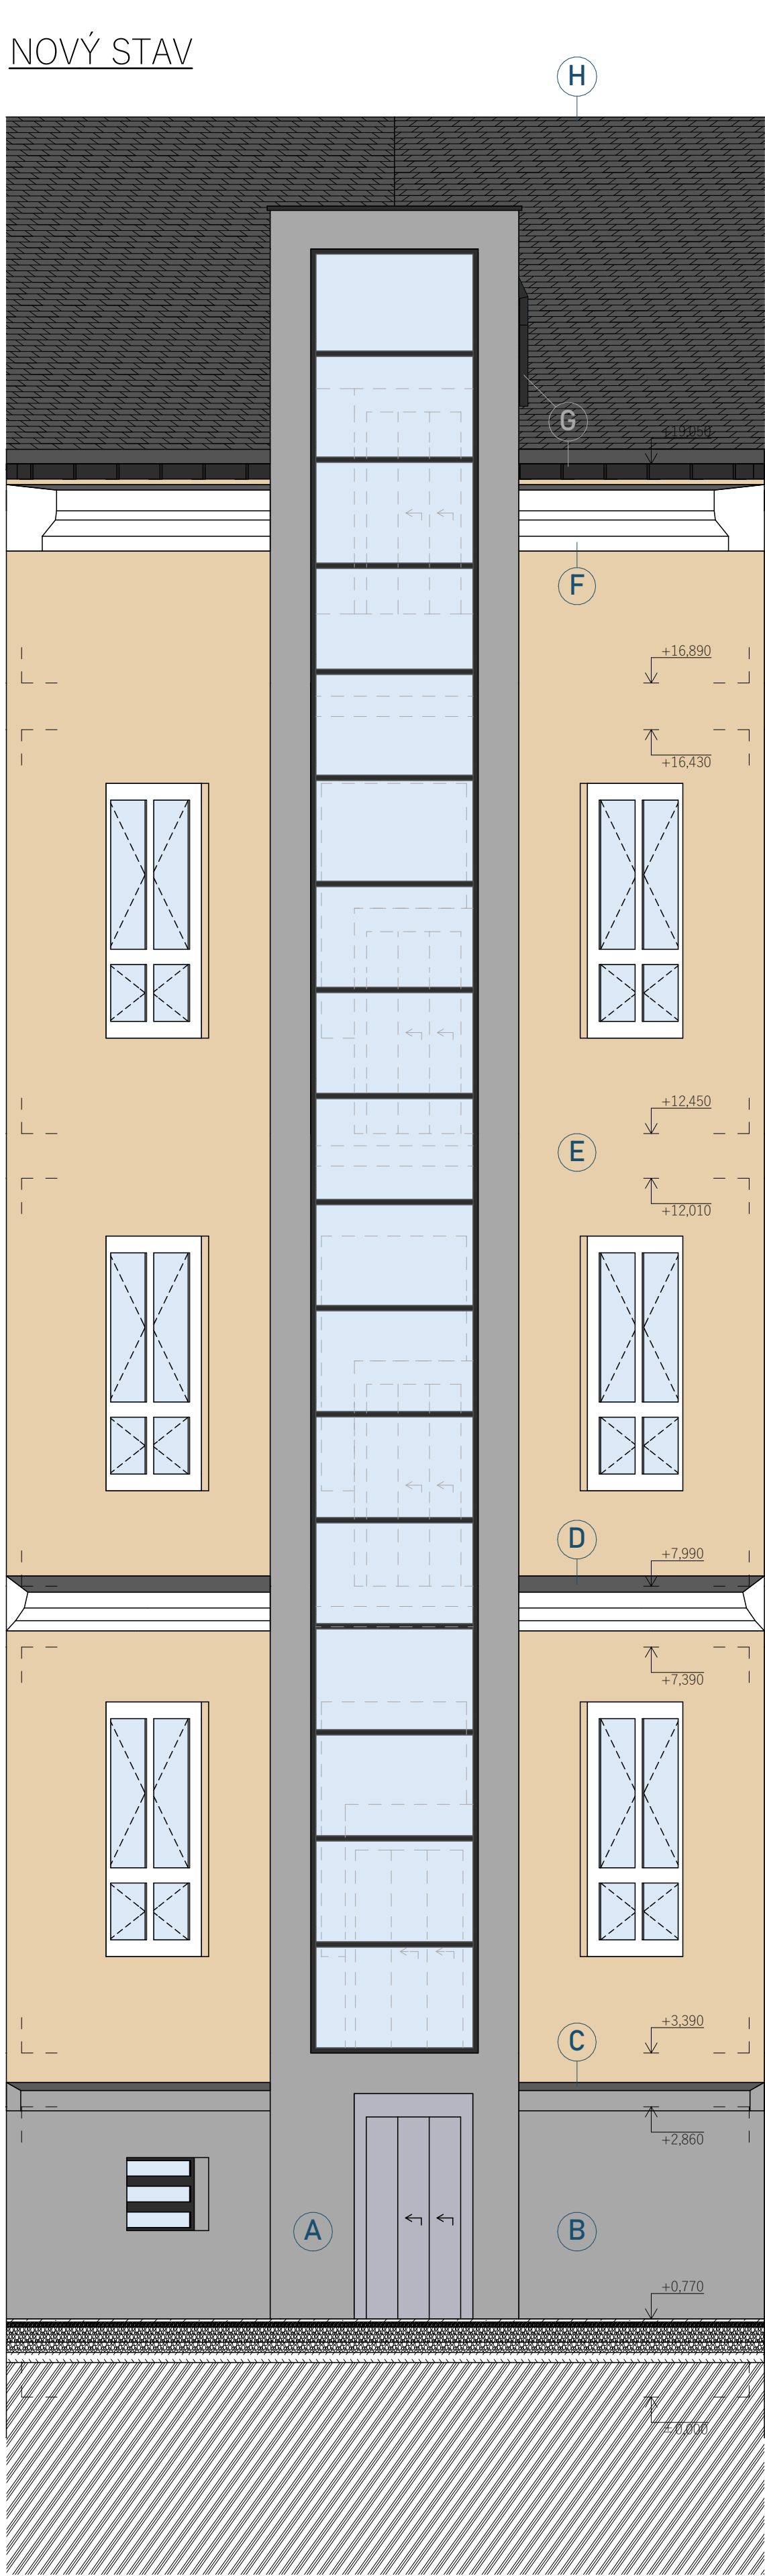

STÁVAJÍCÍ KONSTRUKCE
BOURANÉ KONSTRUKCE

- Bxx**
- B11 - ODSTRANĚNÍ OKNA VČETNĚ RÁMU A PAREPŮ
 - B12 - VYBOURÁNÍ OTVORU S PŘEDCHÁZEJÍCÍM OSAZENÍM PŘEKLADU
 - B13 - ODSTRANĚNÍ SKLADBY CHODNÍKU A VYHLOUBENÍ ŠACHTY PRO VÝTAH
 - B21 - ODSTRANĚNÍ OKNA VČETNĚ RÁMU A PAREPŮ
 - B22 - VYBOURÁNÍ OTVORU S PŘEDCHÁZEJÍCÍM OSAZENÍM PŘEKLADU
 - B23 - ODSTRANĚNÍ ČÁSTI ŘÍMSY
 - B31 - ODSTRANĚNÍ OKNA VČETNĚ RÁMU A PAREPŮ
 - B32 - VYBOURÁNÍ OTVORU S PŘEDCHÁZEJÍCÍM OSAZENÍM PŘEKLADU
 - B33 - ODSTRANĚNÍ ČÁSTI ŘÍMSY
 - B41 - ODSTRANĚNÍ OKNA VČETNĚ RÁMU A PAREPŮ
 - B42 - VYBOURÁNÍ OTVORU S PŘEDCHÁZEJÍCÍM OSAZENÍM PŘEKLADU
 - B51 - VYBOURÁNÍ OTVORU VE STĚNĚ
 - B52 - ODSTRANĚNÍ ČÁSTI ŘÍMSY
 - B53 - ODSTRANĚNÍ ČÁSTI SKLADBY STŘECHY
 - B55 - ODSTRANĚNÍ ČÁSTI OKAPOVÉHO ŽLABU

NOVÉ KONSTRUKCE

- Pxx**
- P21 - DOZDÍVKA STĚNY PO VYBOURÁNÍ OKNA
 - P22 - UPN 200 NOSNÍK DL. 1650 MM
 - P23 - PROSKLENÁ PŘEDSAZENÁ STĚNA - HLINÍKOVÉ TMAVÉ ŠEDÉ PROFILY PO CCA 1050 MM VYPLNĚNÉ 17 KS BEZPEČNOSTNÍHO SKLA
 - P31 - DOZDÍVKA STĚNY PO VYBOURÁNÍ OKNA
 - P32 - UPN 200 NOSNÍK DL. 1650 MM
 - P41 - DOZDÍVKA STĚNY PO VYBOURÁNÍ OKNA
 - P42 - UPN 200 NOSNÍK DL. 1650 MM

VDx

- VD1 - ŠACHETNÍ DVEŘE

LEGENDA POVRCHŮ:

- A** STĚRKOVÁ SILIKONOVÁ OMÍTKA - SVĚTLE ŠEDÁ
- B** HLADKÁ VÁPENNÁ OMÍTKA SOKLU - SVĚTLE ŠEDÁ
- C** OZDOBNÁ ŘÍMSA - OMÍTKY SVĚTLE ŠEDÉ S TMAVĚ ŠEDÝM OPLECHOVÁNÍM
- D** OZDOBNÁ ŘÍMSA - OMÍTKY BÍLÉ S TMAVĚ ŠEDÝM OPLECHOVÁNÍM
- E** STÁVAJÍCÍ HRUBÁ VÁPENNÁ OMÍTKA - SVĚTLE ŽLUTÁ
- F** OZDOBNÁ ŘÍMSA - OMÍTKY BÍLÉ S TMAVĚ ŠEDÝM OPLECHOVÁNÍM
- G** KLEMPÍŘSKÉ PRVKY - POPLASTOVANÝ PLECH TMAVĚ ŠEDÝ
- H** ASFALTOVÁ STŘEŠNÍ KRYTINA - TMAVĚ ŠEDÁ

INVESTOR	GENERÁLNÍ DODAVATEL
Královéhradecký kraj Pivovarské náměstí 1245, 500 03 Hradec Králové IČO: 708 89 546	
GENERÁLNÍ PROJEKTANT CE-ING s.r.o. Polská 375, Běloves, 547 01 Náchod IČO: 044 75 631	AUTORIZACE
HPP ING. RENÉ HUBKA ČKAIT 0600923	
PROJEKTANT MICHAL VACEK	
SLUŽBODAVATEL Část dokumentace STAVEBNÍ ČÁST PRISPO s.r.o. Polská 375, Běloves, 547 01 Náchod IČO: 139 97 220	AUTORIZACE
ZODPOVĚDNÝ PROJ. ING. PETR CHOROBTSKY ČKAIT 0601616	
PROJEKTANT MICHAL VACEK	
NÁZEV AKCE DIGITÁLNÍ TECHNOLOGIE, POLYTECHNIKA A JAZYKOVÉ VZDĚLÁNÍ V JIRÁSKOVĚ GYMN NÁCHOD	ZAKÁZKA ČÍSLO 02
STAVEBNÍ OBJEKT SO 01 - VÝTAH	ČÍSLO PARE
SOUBOR DLE VÝHLÁŠKY	STUPĚŇ DOKUMENTACE DPS
D. DOKUMENTACE OBJEKTŮ	ČÍSLO DLE VÝHLÁŠKY
D.1.1. ARCHITEKTONICKO-STAVEBNÍ ŘEŠENÍ	REVIZE _00
NÁZEV VÝKRESU D.1.1.9 VÝTAH ČELNÍ POHLED	DATUM 01/2023
	MĚŘÍTKO VÝKRESU 1:50