


LEGENDA UZÁVĚRŮ


② EW 30DP1,C

LEGENDA PO			
REI 45DP1	POŽARNÍ OODLNOST STROPNÍ KONSTRUKCE	⊗	ORIENTAČNÍ OSVĚTLENÍ
EI 45DP1	POŽARNÍ OODLNOST STĚN	⊗	VYP. ELEKTRINY – TOTAL STOP
N1.1-III	OZNAČENÍ POŽARNÍHO ÚSEKU – SPB	→ P	SMĚR ÚNIKU, PANIKOVÁ KLIKA
— · — · — · —	HRANICE POŽARNÍHO ÚSEKU	o	SMĚR ÚNIKU – TABULKA
IŠ / VŠ	OZNAČENÍ INSTALAČNÍ A VÝTAHOVÉ ŠACHTY		

CELKOVÉ PODLAŽÍ

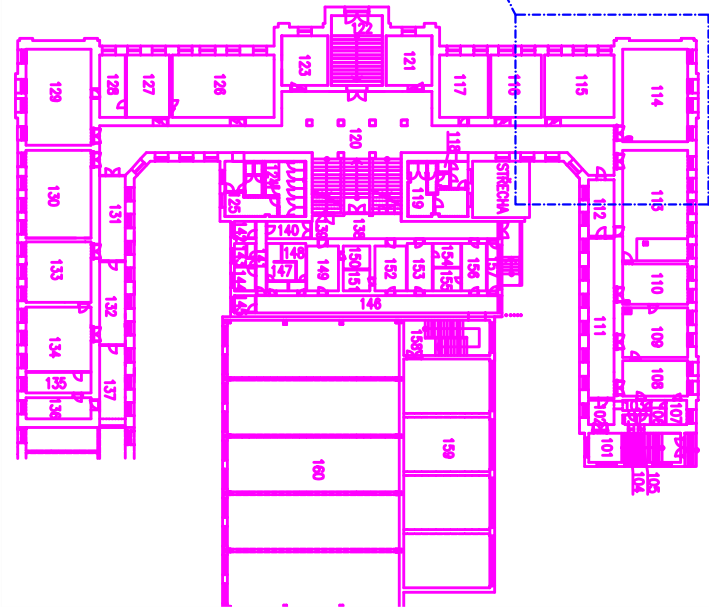

VÝŘEZ 04 - NOVÝ VÝTAH - OSOBNÍ P1/N4 (PŮDA)

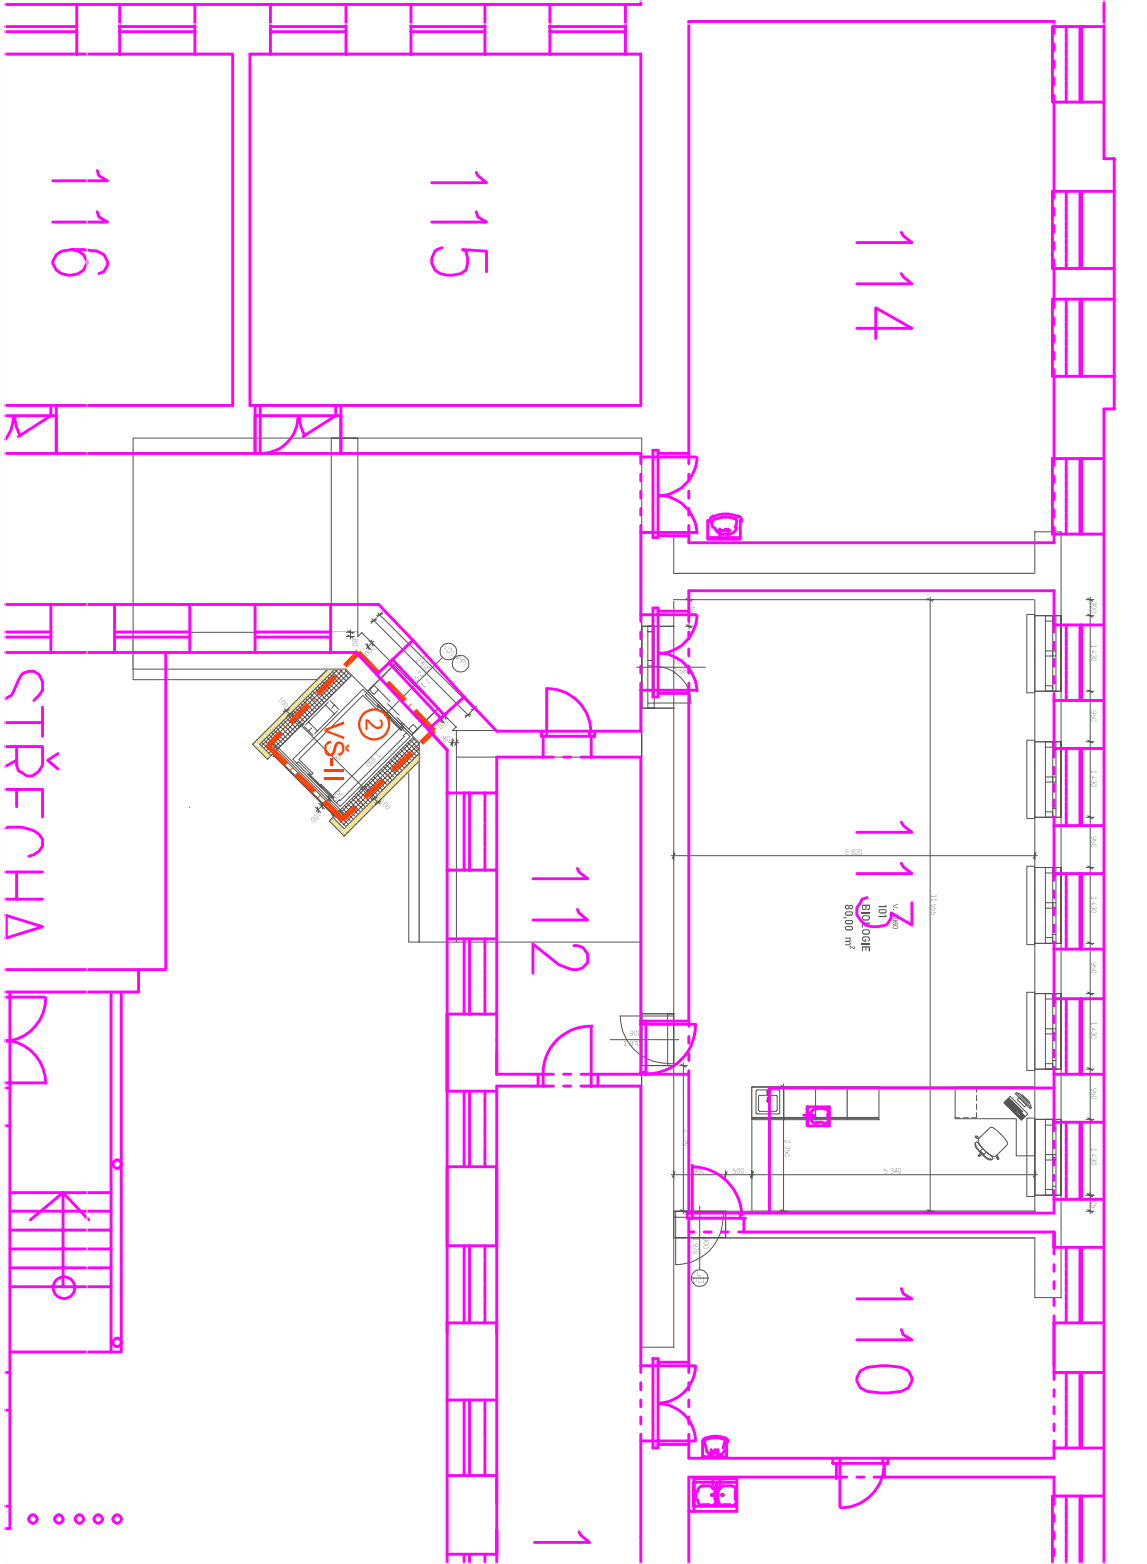

INVESTOR		GENERÁLNÍ DODAVATEL	
Královéhradecký kraj Přívratské náměstí 1245, 500 03 Hradec Králové IČO: 708 89 546			
GENERÁLNÍ PROJEKTANT dokumentace DPS: CE-ING s.r.o. Poiská 375, Běláves, 547 01 Náchod IČO: 044 75 631		AUTORIZACE 	
HIP: ING. RENÉ HUBKA ČKAJ 0600923		AUTORIZACE	
PROJEKTANT: MICHAL VACEK			
SUBDODAVATEL částí dokumentace PBR Ing. Jiří Ledinský			
ZODPOVĚDNÝ PROJ.: Ing. Jiří Ledinský			
PROJEKTANT: Ing. Jiří Ledinský			
NÁZEV AKCE:		ZAKÁZKA ČÍSLO: 02	
DIGITÁLNÍ TECHNOLOGIE, POLYTECHNIKA A JAZYKOVÉ VZDĚLÁNÍ V JIRÁSKOVĚ GYMN NÁCHOD			
STAVEBNÍ OBJEKT: SO 01, SO 02, SO 03, SO 04		STUPĚŇ DOKUMENTACE DSP	
SOUBOR DLE VÝHAŠKY		ČÍSLO DLE VÝHAŠKY:	
D. DOKUMENTACE STAVBY		REVIZE: _00	
D.1 DOKUMENTACE STAVEBNÍHO OBJEKTU		DATUM: 07/2022	
PBR - výkres 1.NP			