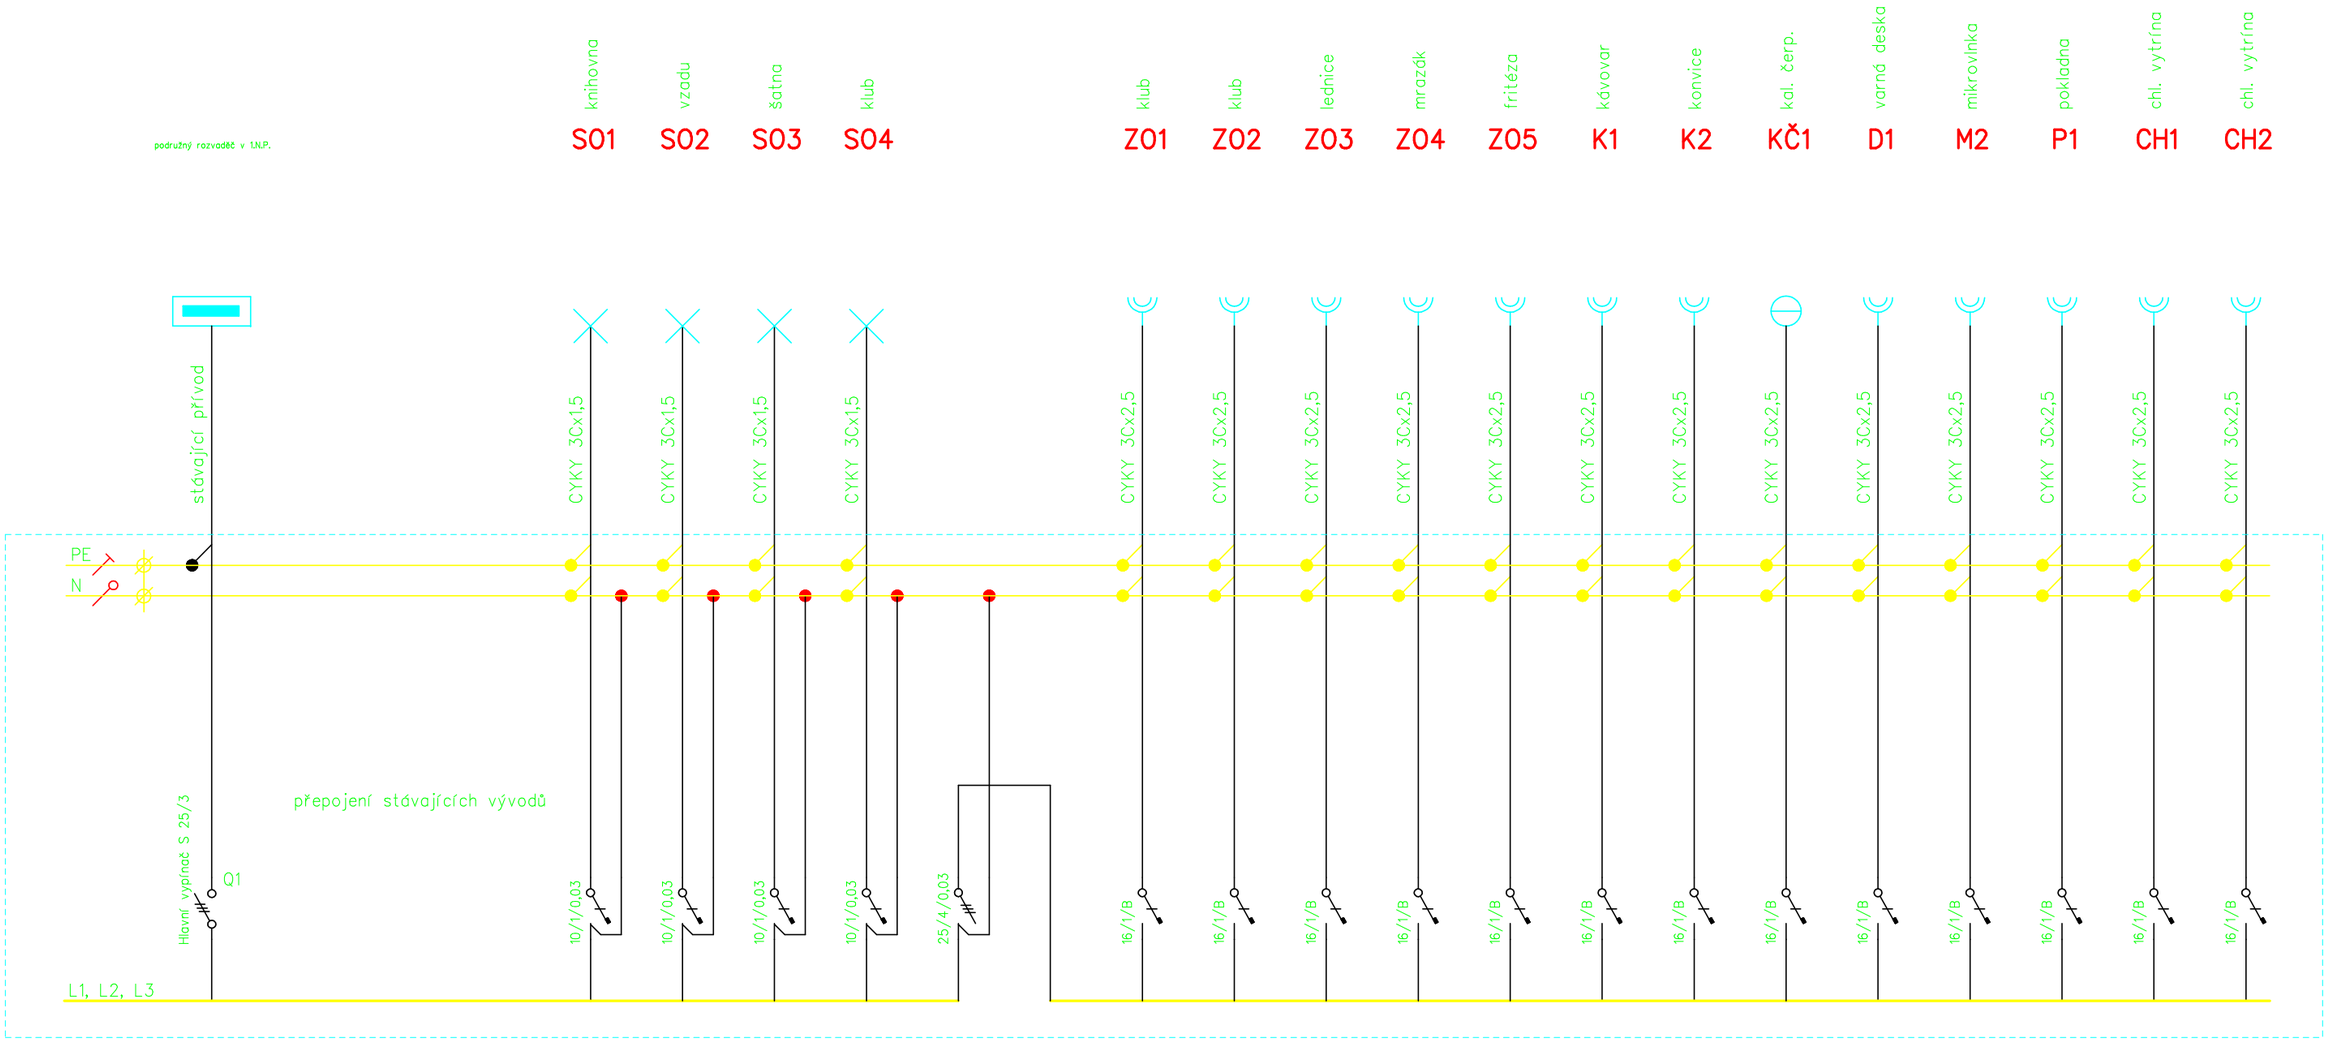

plastová rozvodnice pod omítku, min. 56 modulů, IP40/20

NAPĚŤOVÁ SOUSTAVA: 3+PE+N; AC 50 Hz; 400/230 V
OCHRANA PŘED NEBEZPEČNÝM DOTYKEM NEŽIVÝCH ČÁSTÍ:
AUTOM. ODPOJ. OD ZDROJE DLE ČSN 332000-4-41 ed.3
SÍŤ: TN – C/S

Tento dokument je duševním vlastnictvím firmy Petr Kareš
Žádnou část tohoto dokumentu není dovoleno užít
nebo jakýmkoliv způsobem reprodukovat
bez písemného souhlasu uvedené firmy

G. PROJEKTANT	PROJEKTANT	KRESLIL	PETR KAREŠ Lidická 522 552 03 Česká Skalice mob. 732 767 670 IČO:42888051, DIČ:CZ6110011963	
	P. KAREŠ			
INVESTOR:	Královéhradecký kraj, Pivovarské nám. 1245, 500 03 Hradec Králové			
AKCE:	Digitální technologie, polytechnika a jazykové vzdělávání v Jiráskově gymnáziu Náchod SO 02 – STUDENTSKÝ KLUB		MĚŘÍTKO:	--------
			FORMÁT:	2 A4
			DATUM:	5/2022
			DÍL:	ELEKTRO
VÝKRES:	ROZVADĚČ RSK		EV. ČÍSLO 158/22	Č. VÝKR. D.1.4.6