




STÁVAJÍCÍ STAV

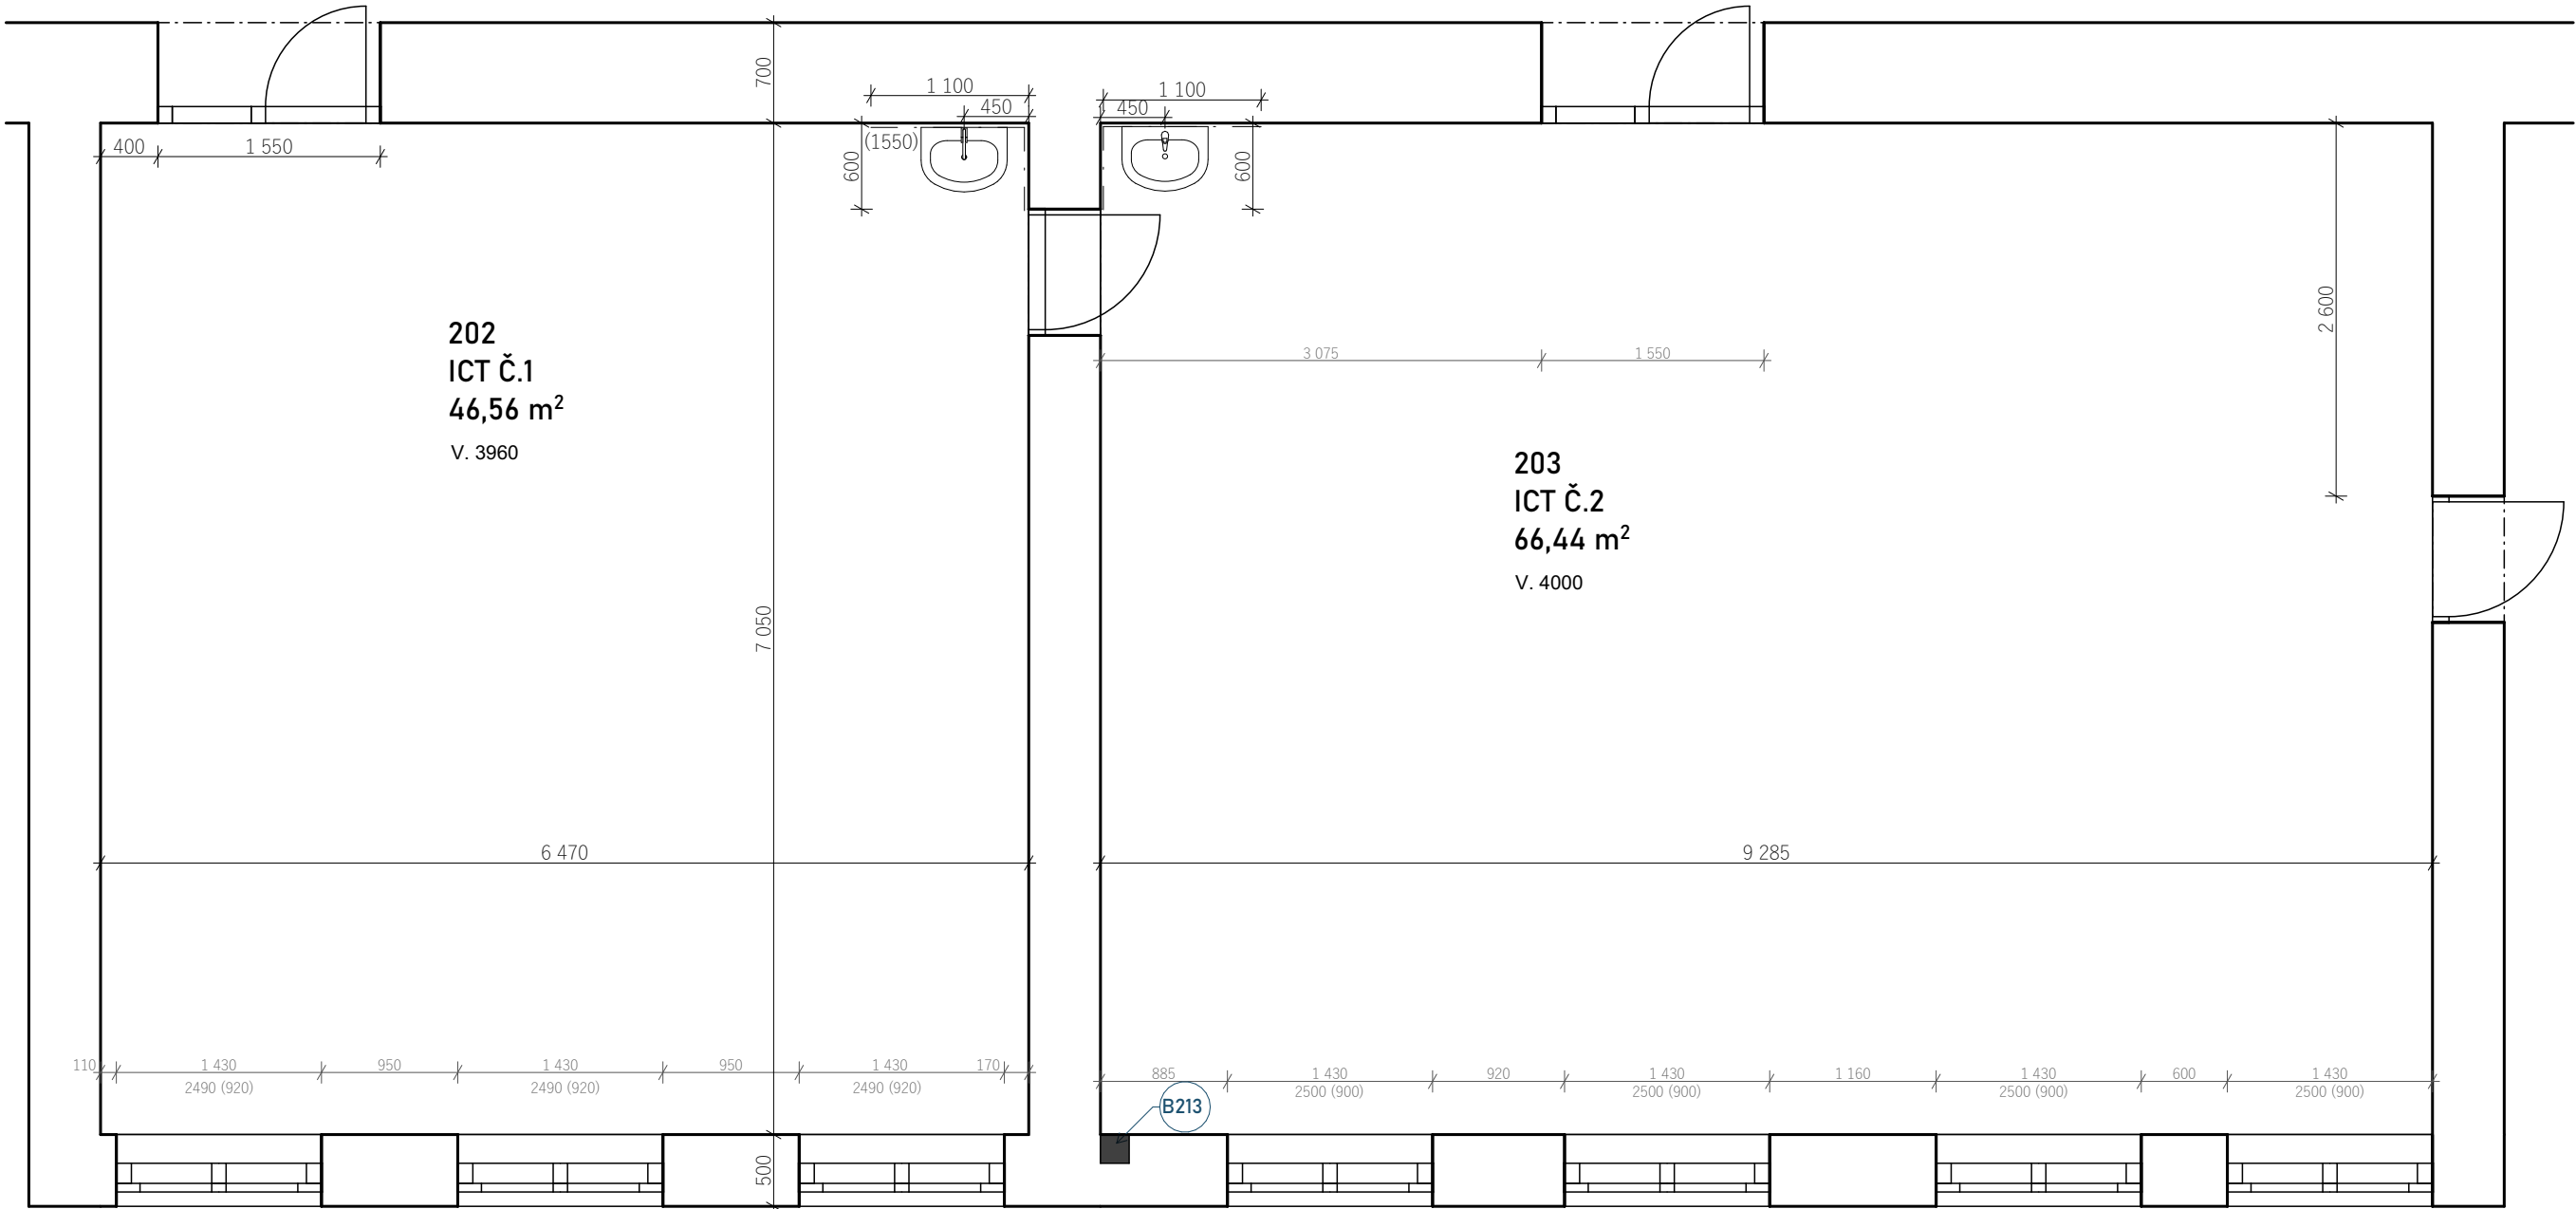

BOURACÍ PRÁCE

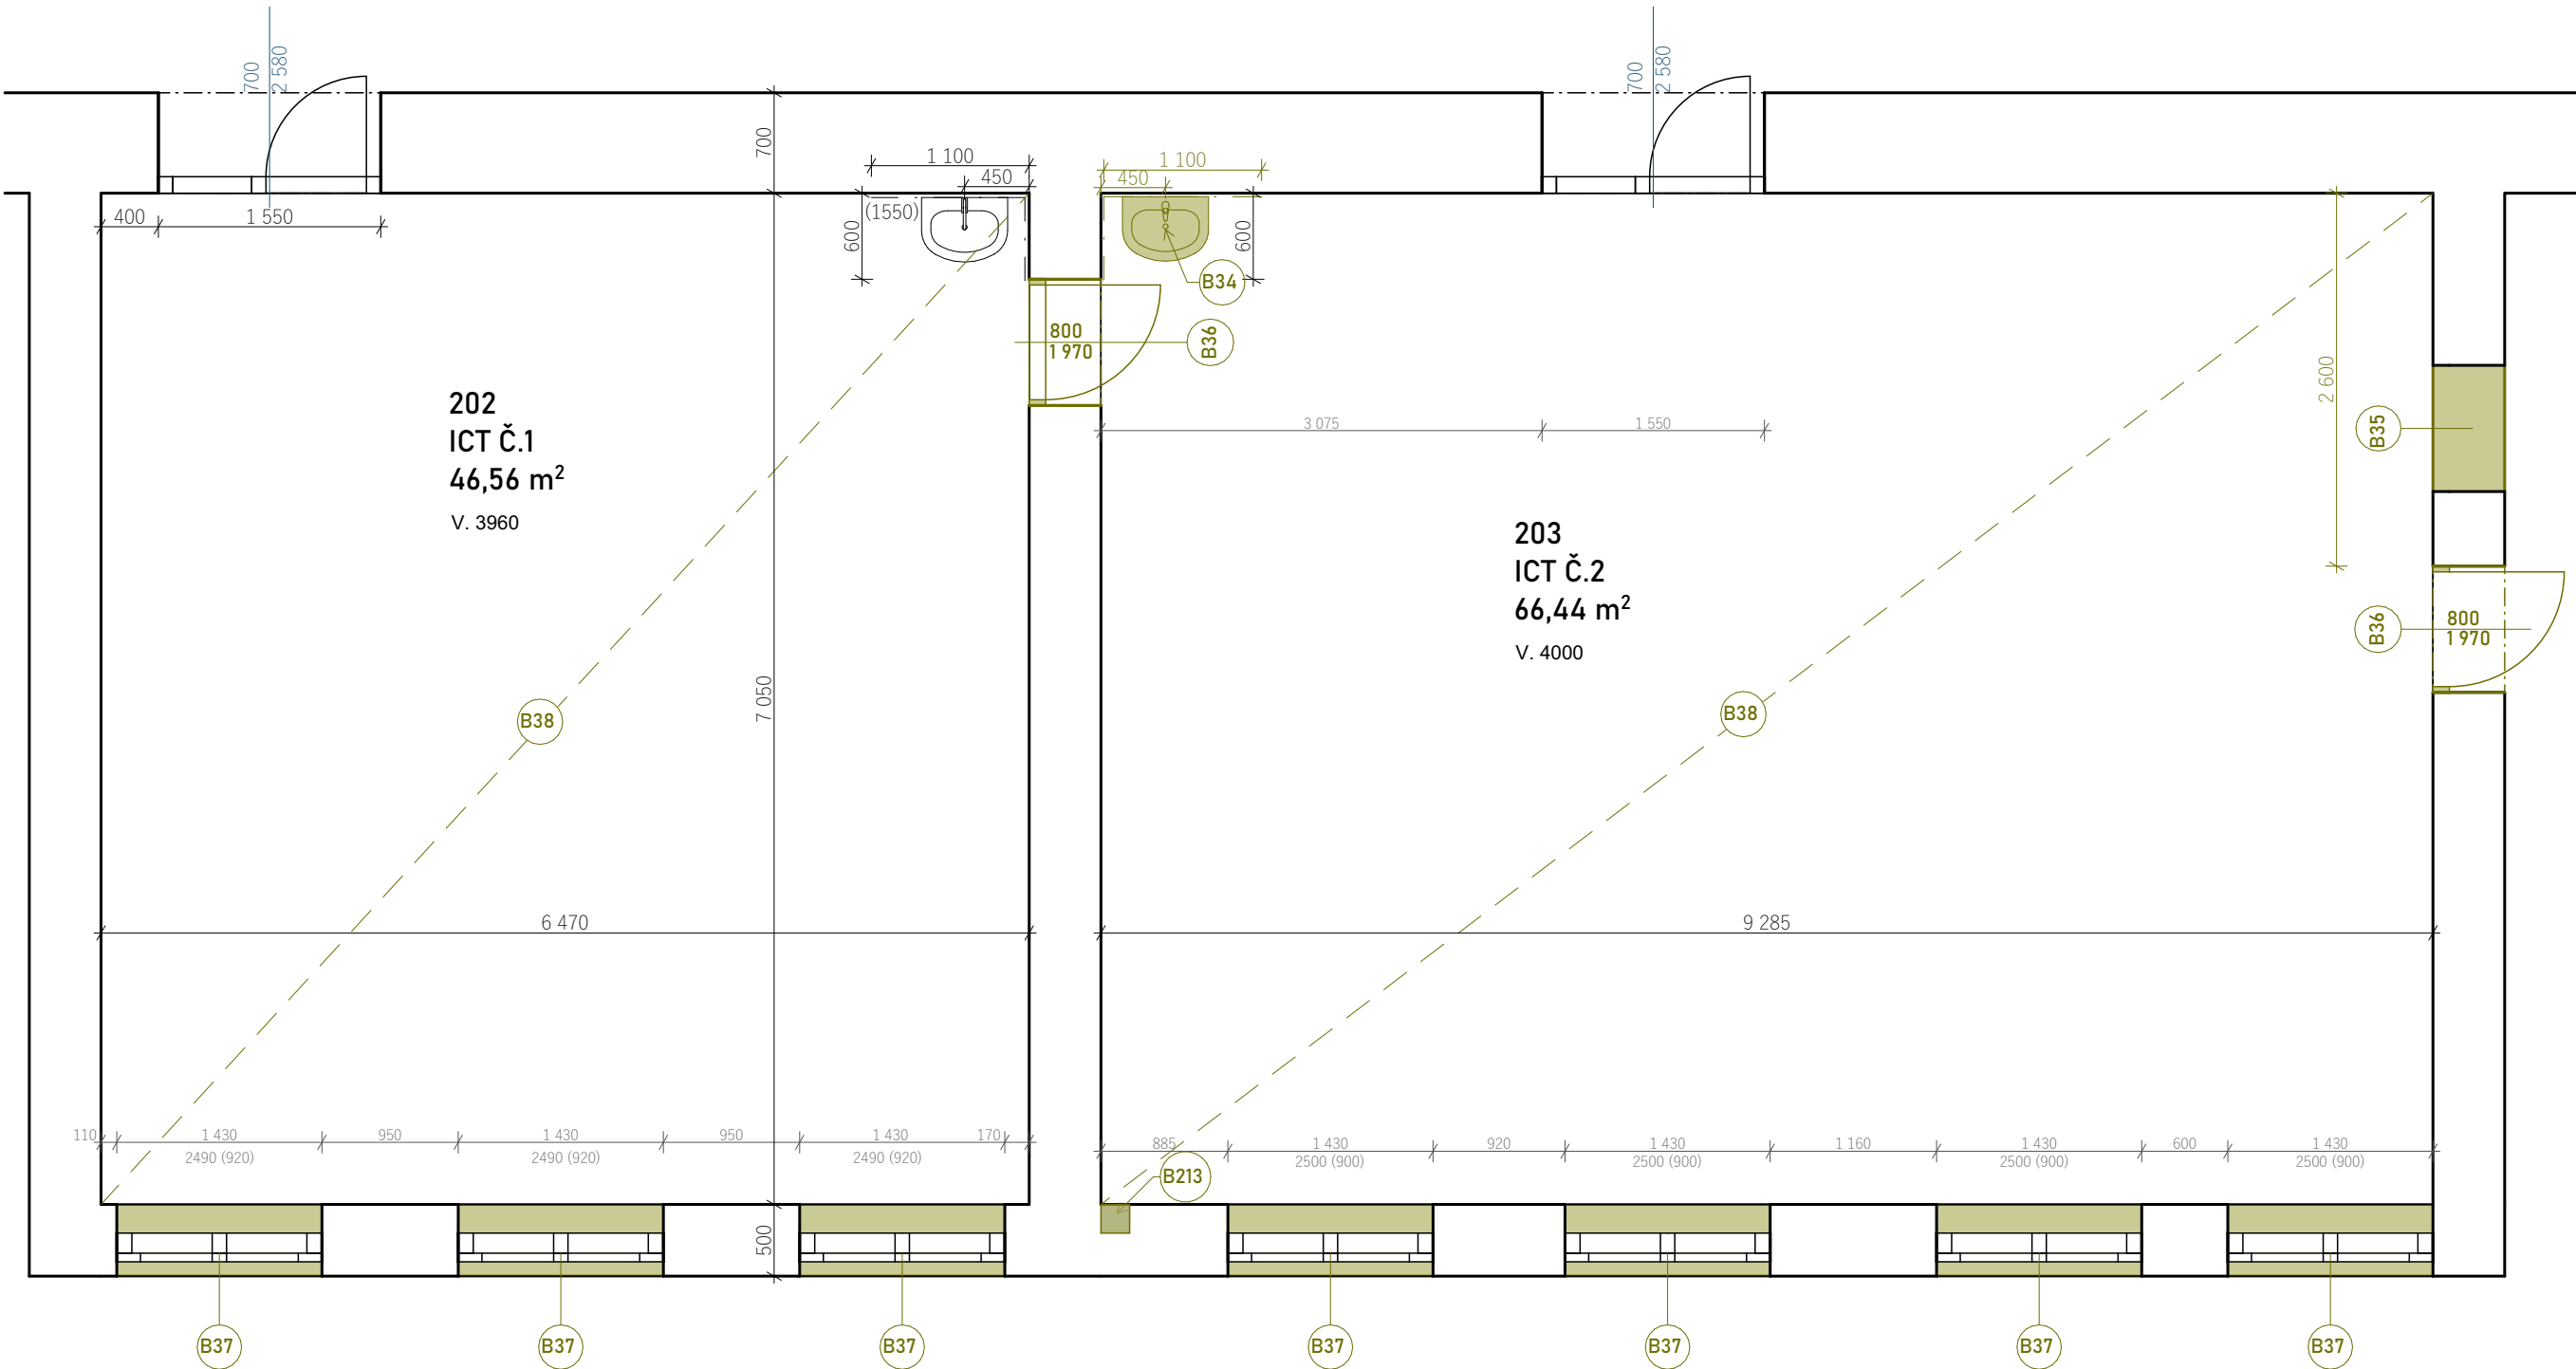

NOVÝ STAV

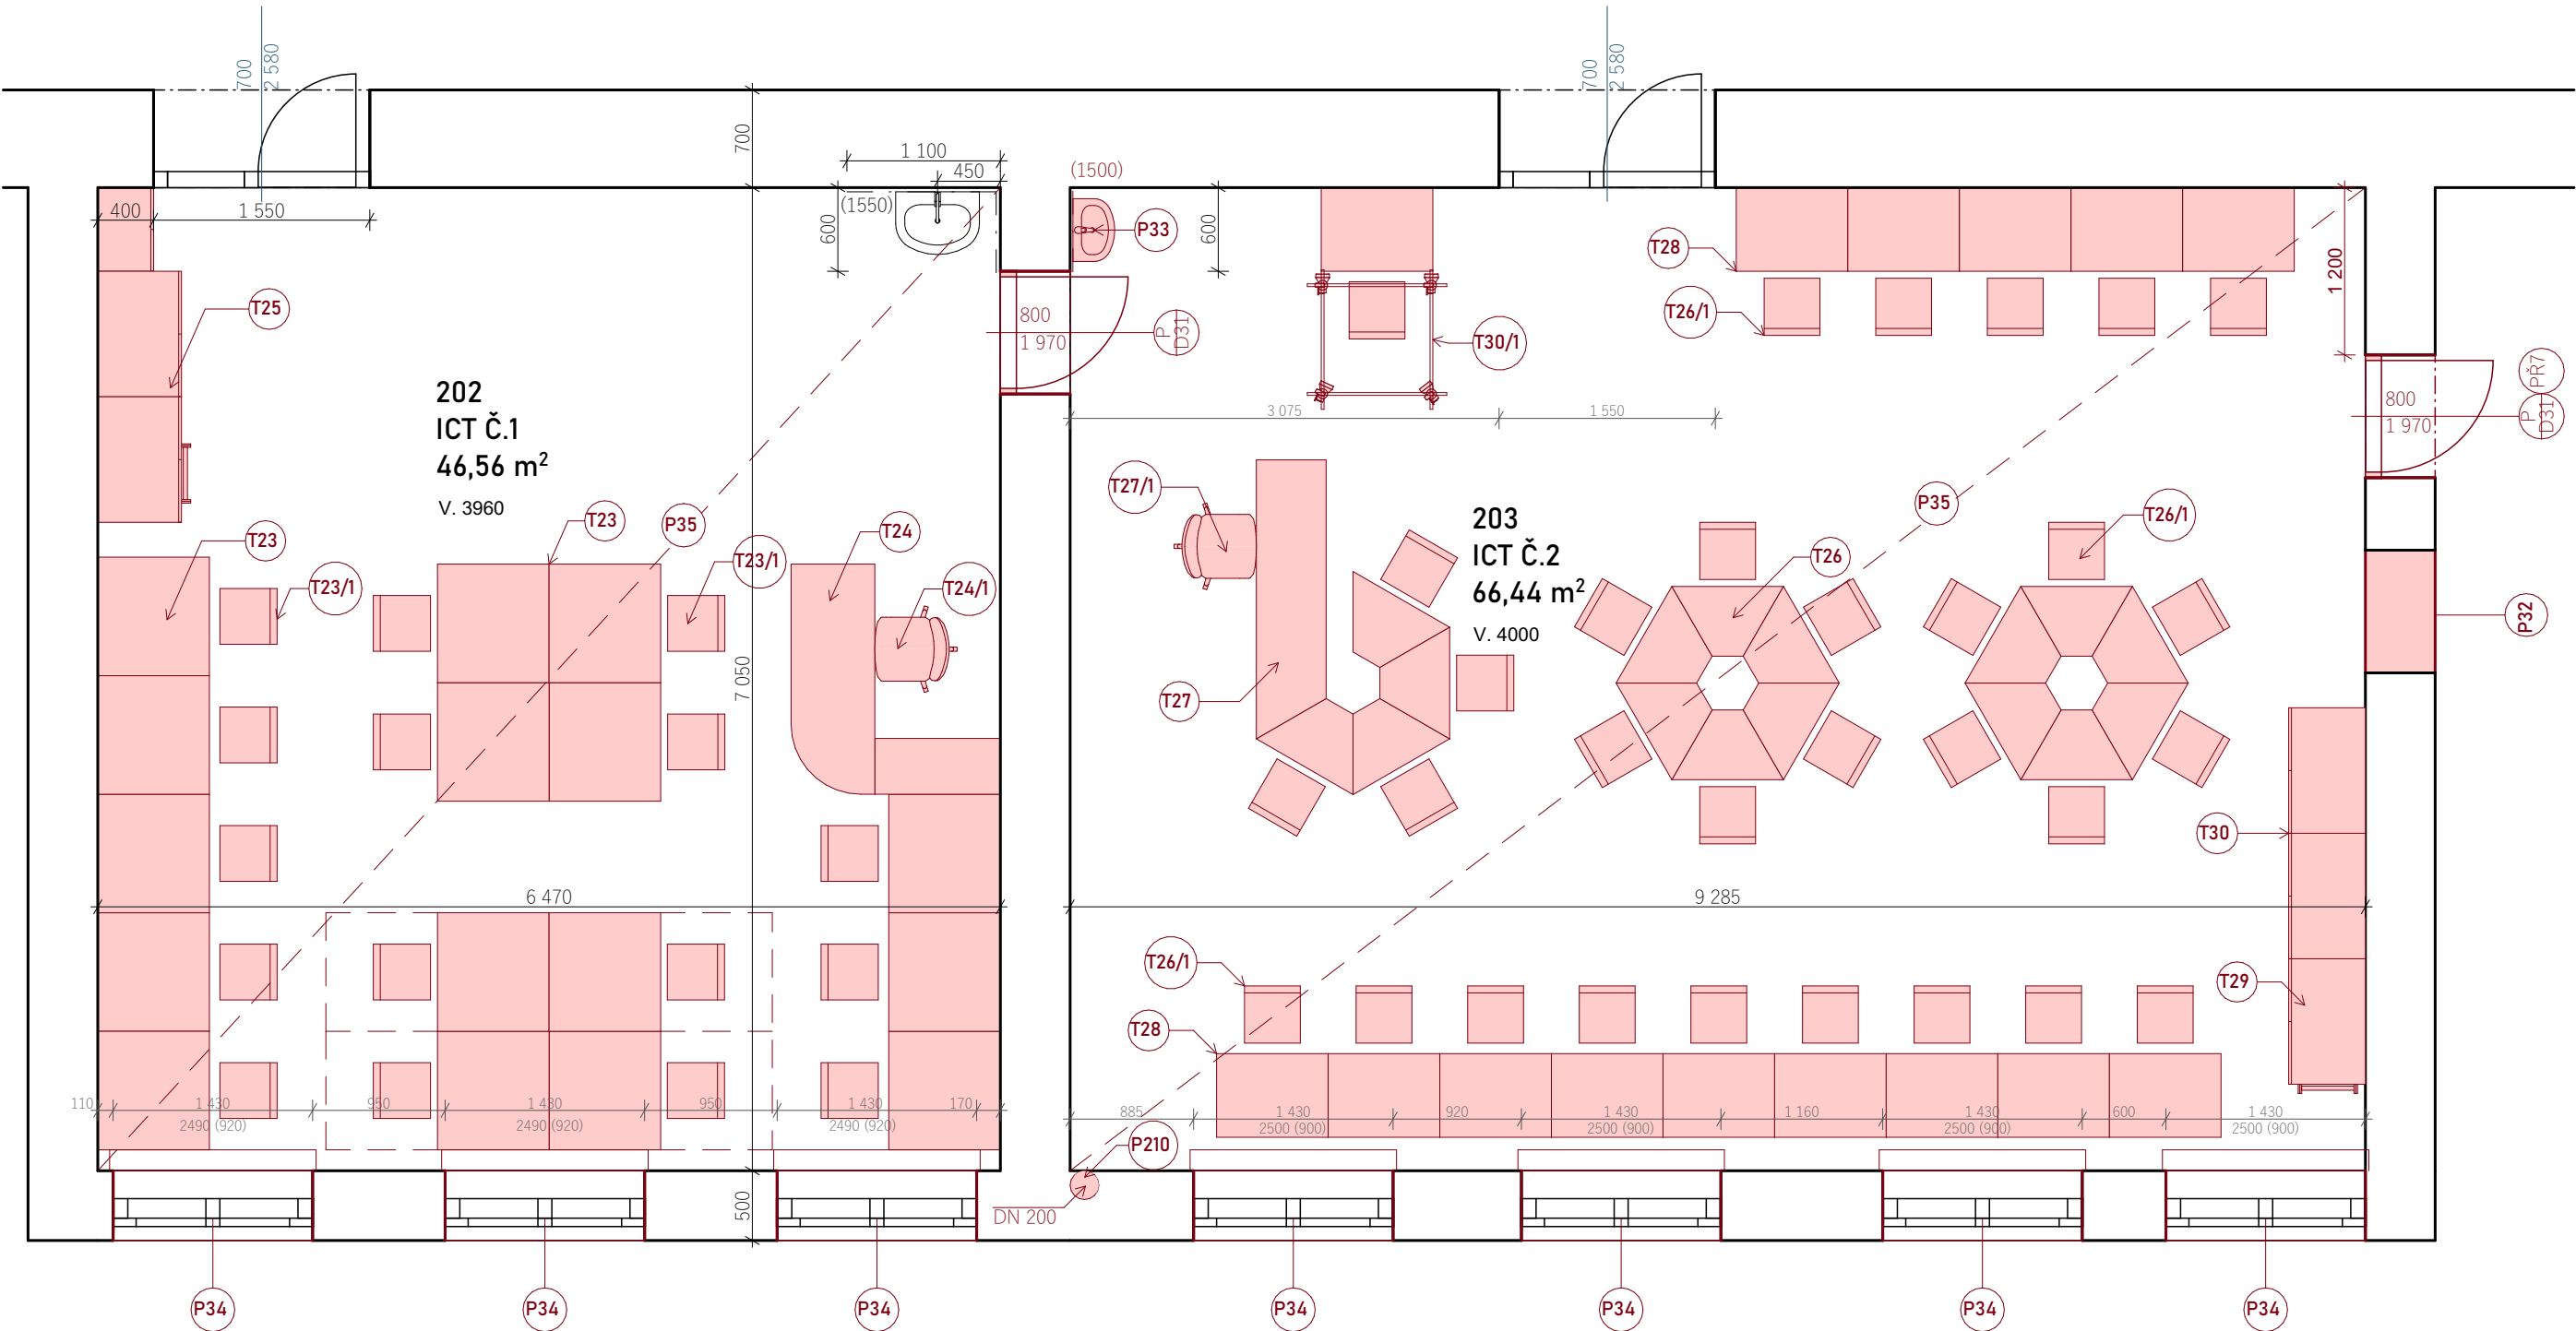

STÁVAJÍCÍ KONSTRUKCE
NOVÉ KONSTRUKCE

- P3x** P210 - OPRAVA STĚN A PROSTUPŮ STROPŮM KOLEM ODVODU DIGESTOŘE
P32 - DOZDÍVKY STĚN PO VYBOURÁNÍ DVEŘÍ 0,9 M³
P33 - MONTÁŽ NOVÉHO MALÉHO UMYVADLA
P34 - NOVÉ VNITŘNÍ EL. ZATEMŇENÍ OKEN
P35 - VÝMĚNA PODLAHOVÉ KRYTINY VIZ SAMOSTATNÁ ČÁST
- D3x** D31 - DVEŘE DLE VÝPISU VÝPLNÍ OTVORŮ
- PRx** PR7 - ŽELEZOBETONOVÝ PŘEKLAD 2x RZP 119/24/19 P A RZP 119/14/19 V
- Txx** TRuhlářské konstrukce - viz výpis truhlářských výrobků

V UČEBNÁCH DOJDE K VÝSPRAVĚ OMÍTEK,
VÝMALBĚ STĚN A STROPŮ - 280,5 M²
BUDE PROVEDEN NÁTĚR OTOPNÝCH TĚLES, ROZVODŮ VYTÁPĚNÍ

- STÁVAJÍCÍ KONSTRUKCE
- BOURANÉ KONSTRUKCE
- B3x** B213 - VYBOURÁNÍ KAPSY A PRŮRAZ STROPY AŽ NA PŮDU PRO TRUBU VZT 200 MM
B34 - DEMONTÁŽ UMYVADLA A ODSTRANĚNÍ OBLKADU
B35 - VYBOURÁNÍ OTVORU S PŘEDCHÁZEJÍCÍM OSAZENÍM PŘEKLADU
B36 - VYBOURÁNÍ DVEŘÍ
B37 - ODSTRANĚNÍ STÁVAJÍCÍHO ZATEMŇENÍ
B38 - ODSTRANĚNÍ SKLADBY PODLAHY VIZ SAMOSTATNÁ ČÁST UDRŽOVACÍCH PRACÍ

UČEBNA BUDE PŘED ZAHAIENÍM PRACÍ VYKLIZENA OD VEŠKERÉHO STÁVAJÍCÍHO NÁBYTKU
OČIŠTĚNÍ UČEBNY OD VEŠKERÝCH NEFUNKČNÍCH A NEPOUŽÍVANÝCH ROZVODŮ A LIŠT

INVESTOR: Královéhradecký kraj Pivovarské náměstí 1245, 500 03 Hradec Králové IČO: 708 89 546		GENERÁLNÍ DODAVATEL:	
GENERÁLNÍ PROJEKTANT: CE-ING s.r.o. Polská 375, Běláves, 547 01 Náchod IČO: 044 75 631		AUTORIZACE:	
HPP: ING. RENÉ HUBKA ČKAIT 0600923		PROJEKTANT: MICHAL VACEK	
SUBDODAVATEL PRISPO s.r.o. Polská 375, Běláves, 547 01 Náchod IČO: 139 97 220		AUTORIZACE:	
ZODPOVĚDNÝ PROJ.: ING. PETR CHOBOŤSKÝ ČKAIT 0601616		PROJEKTANT: MICHAL VACEK	
NÁZEV AKCE:		ZAKÁZKA ČÍSLO:	
DIGITÁLNÍ TECHNOLOGIE, POLYTECHNIKA A JAZYKOVÉ VZDĚLÁNÍ V JIRÁSKOVĚ GYM NÁCHOD		ČÍSLO PARÉ:	
STAVĚBNÍ OBJEKT: REKONSTRUKCE UČEBEN		STUPĚŇ DOKUMENTACE:	
D. DOKUMENTACE OBJEKTŮ		ČÍSLO DLE VÝKRESŮ:	
D.1.1. ARCHITEKTONICKO-STAVEBNÍ ŘEŠENÍ		REVIZE:	
NÁZEV VÝKRESU: D.1.1.10 VÝPOČETNÍ TECHNIKA		DATUM:	
		MĚŘÍTKO VÝKRESU:	