




STÁVAJÍCÍ STAV

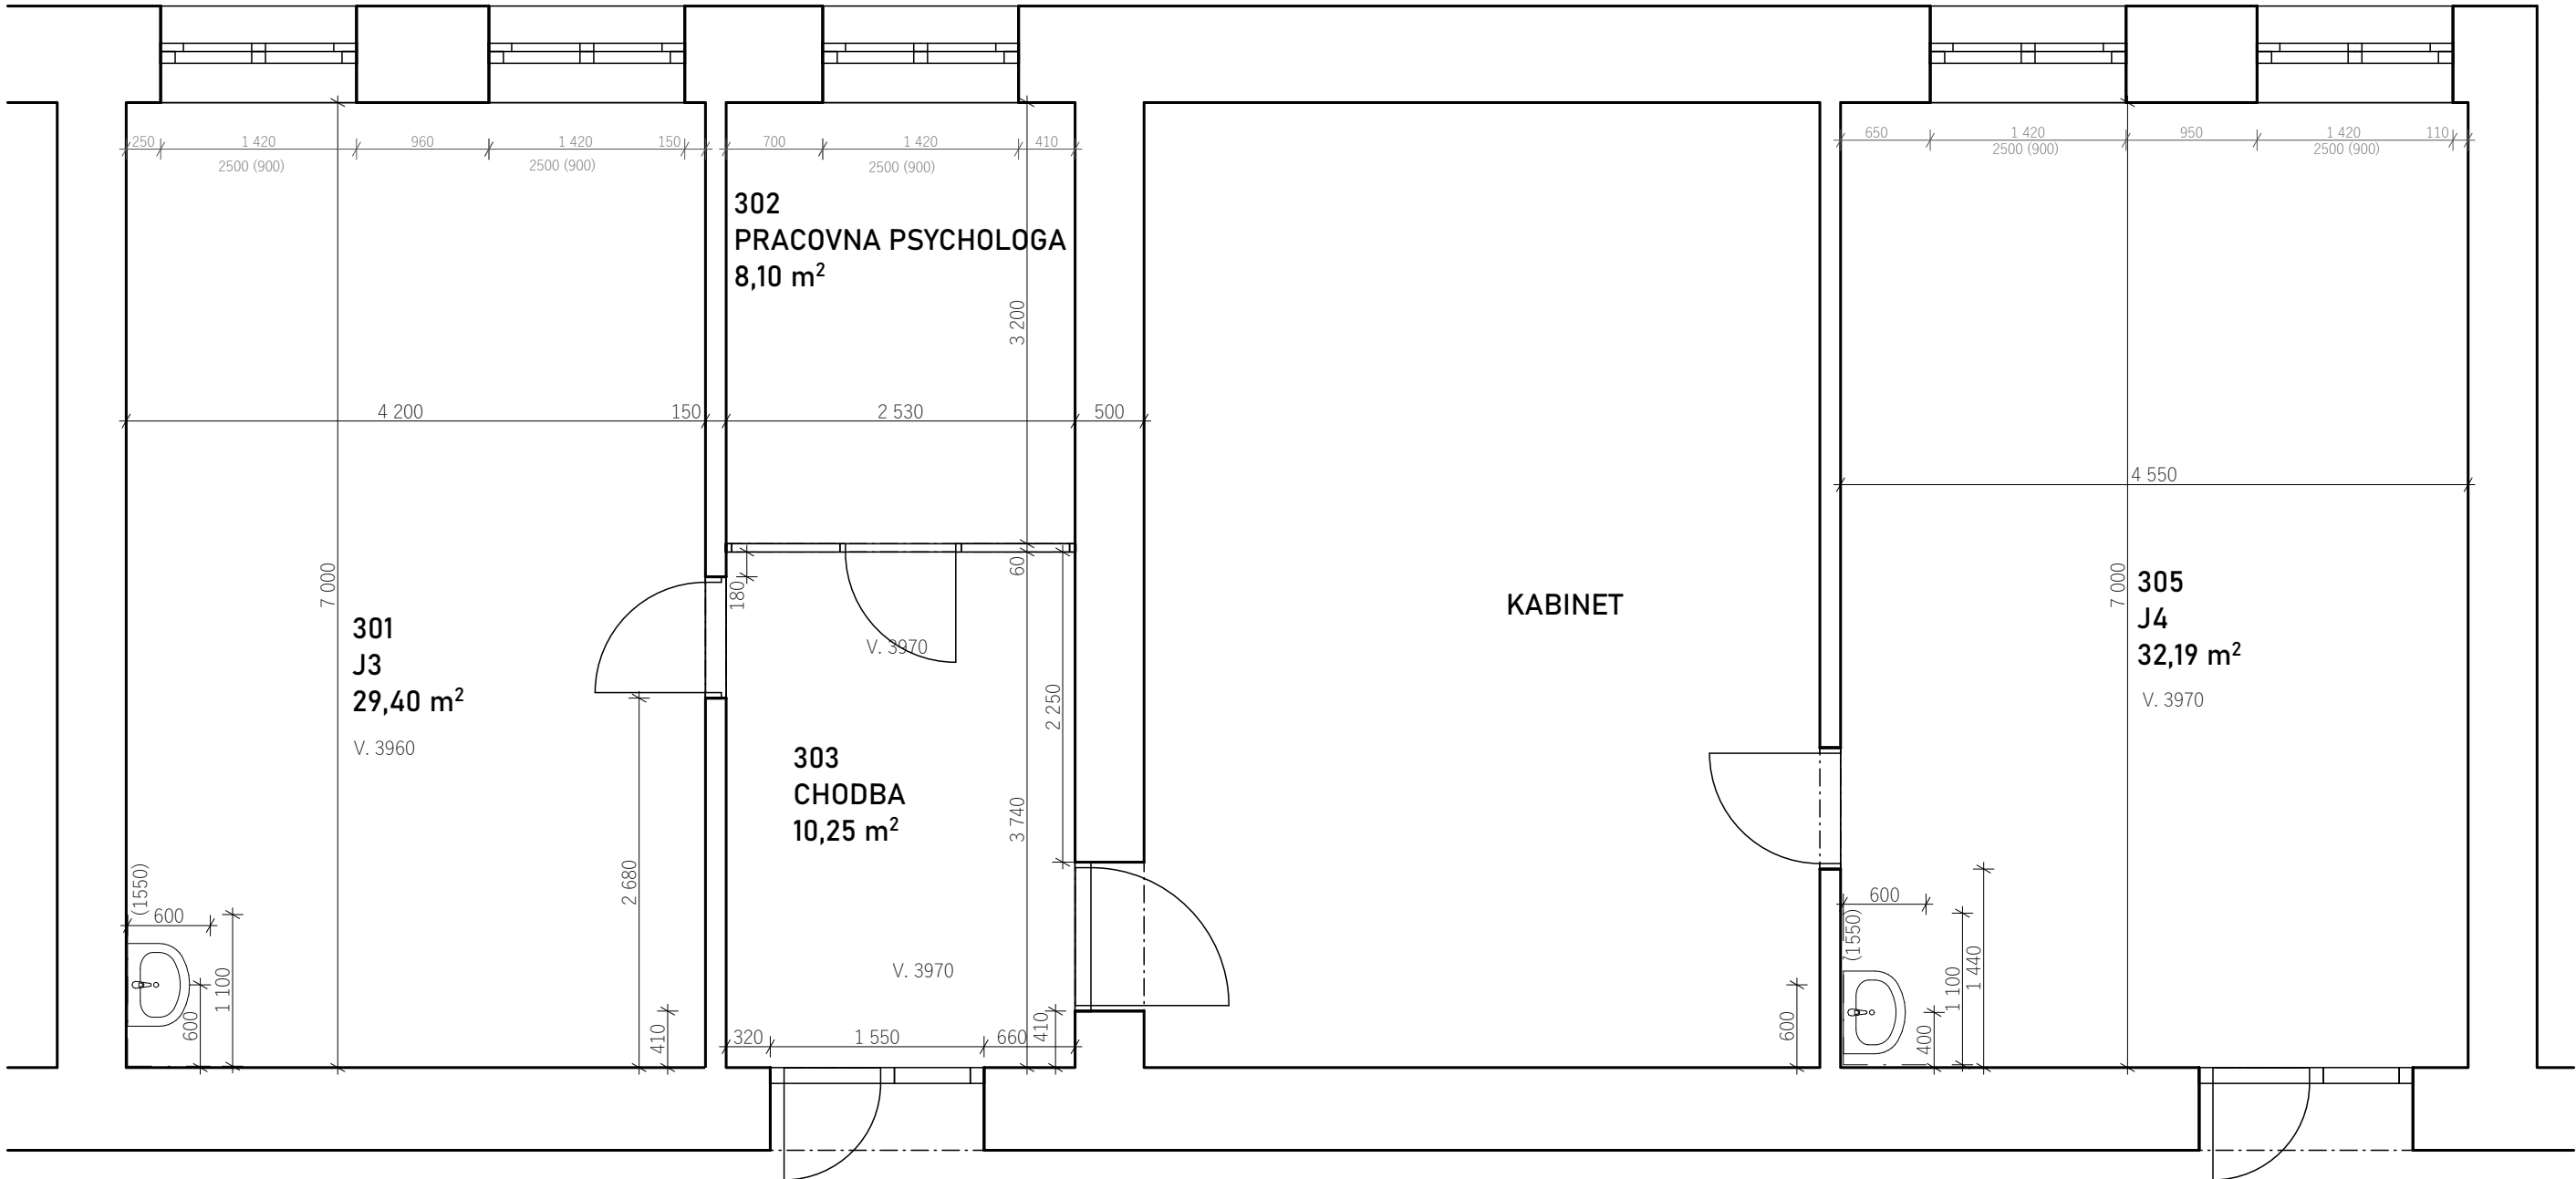

BOURACÍ PRÁCE

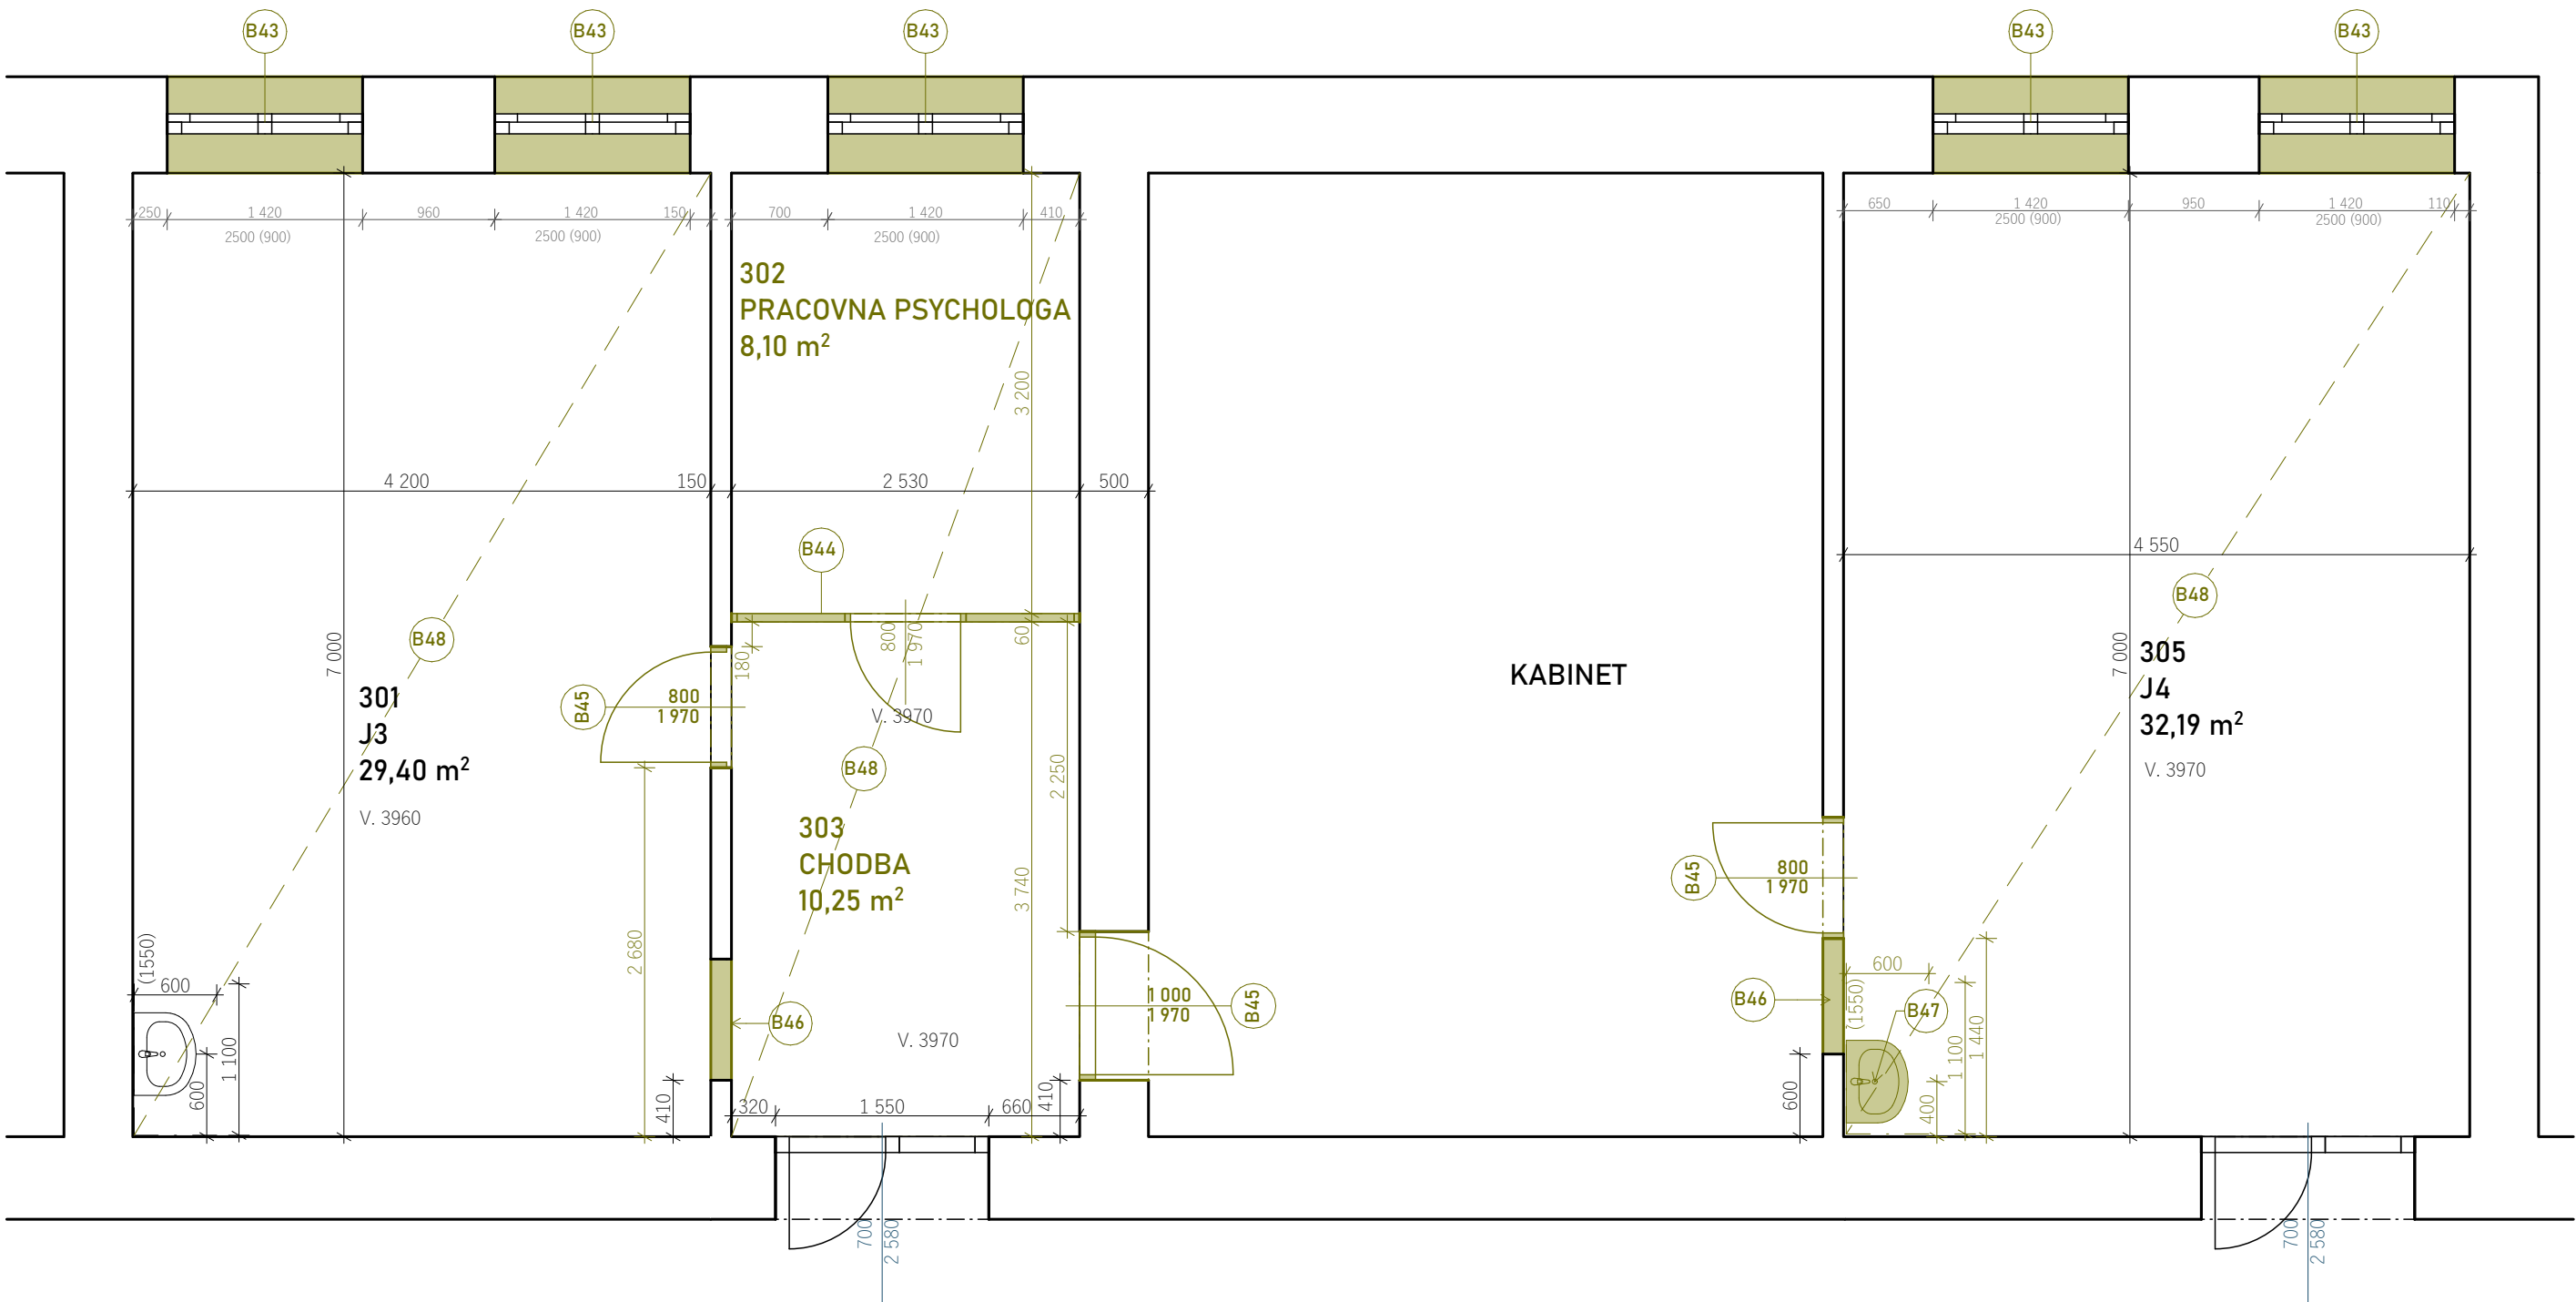

NOVÝ STAV

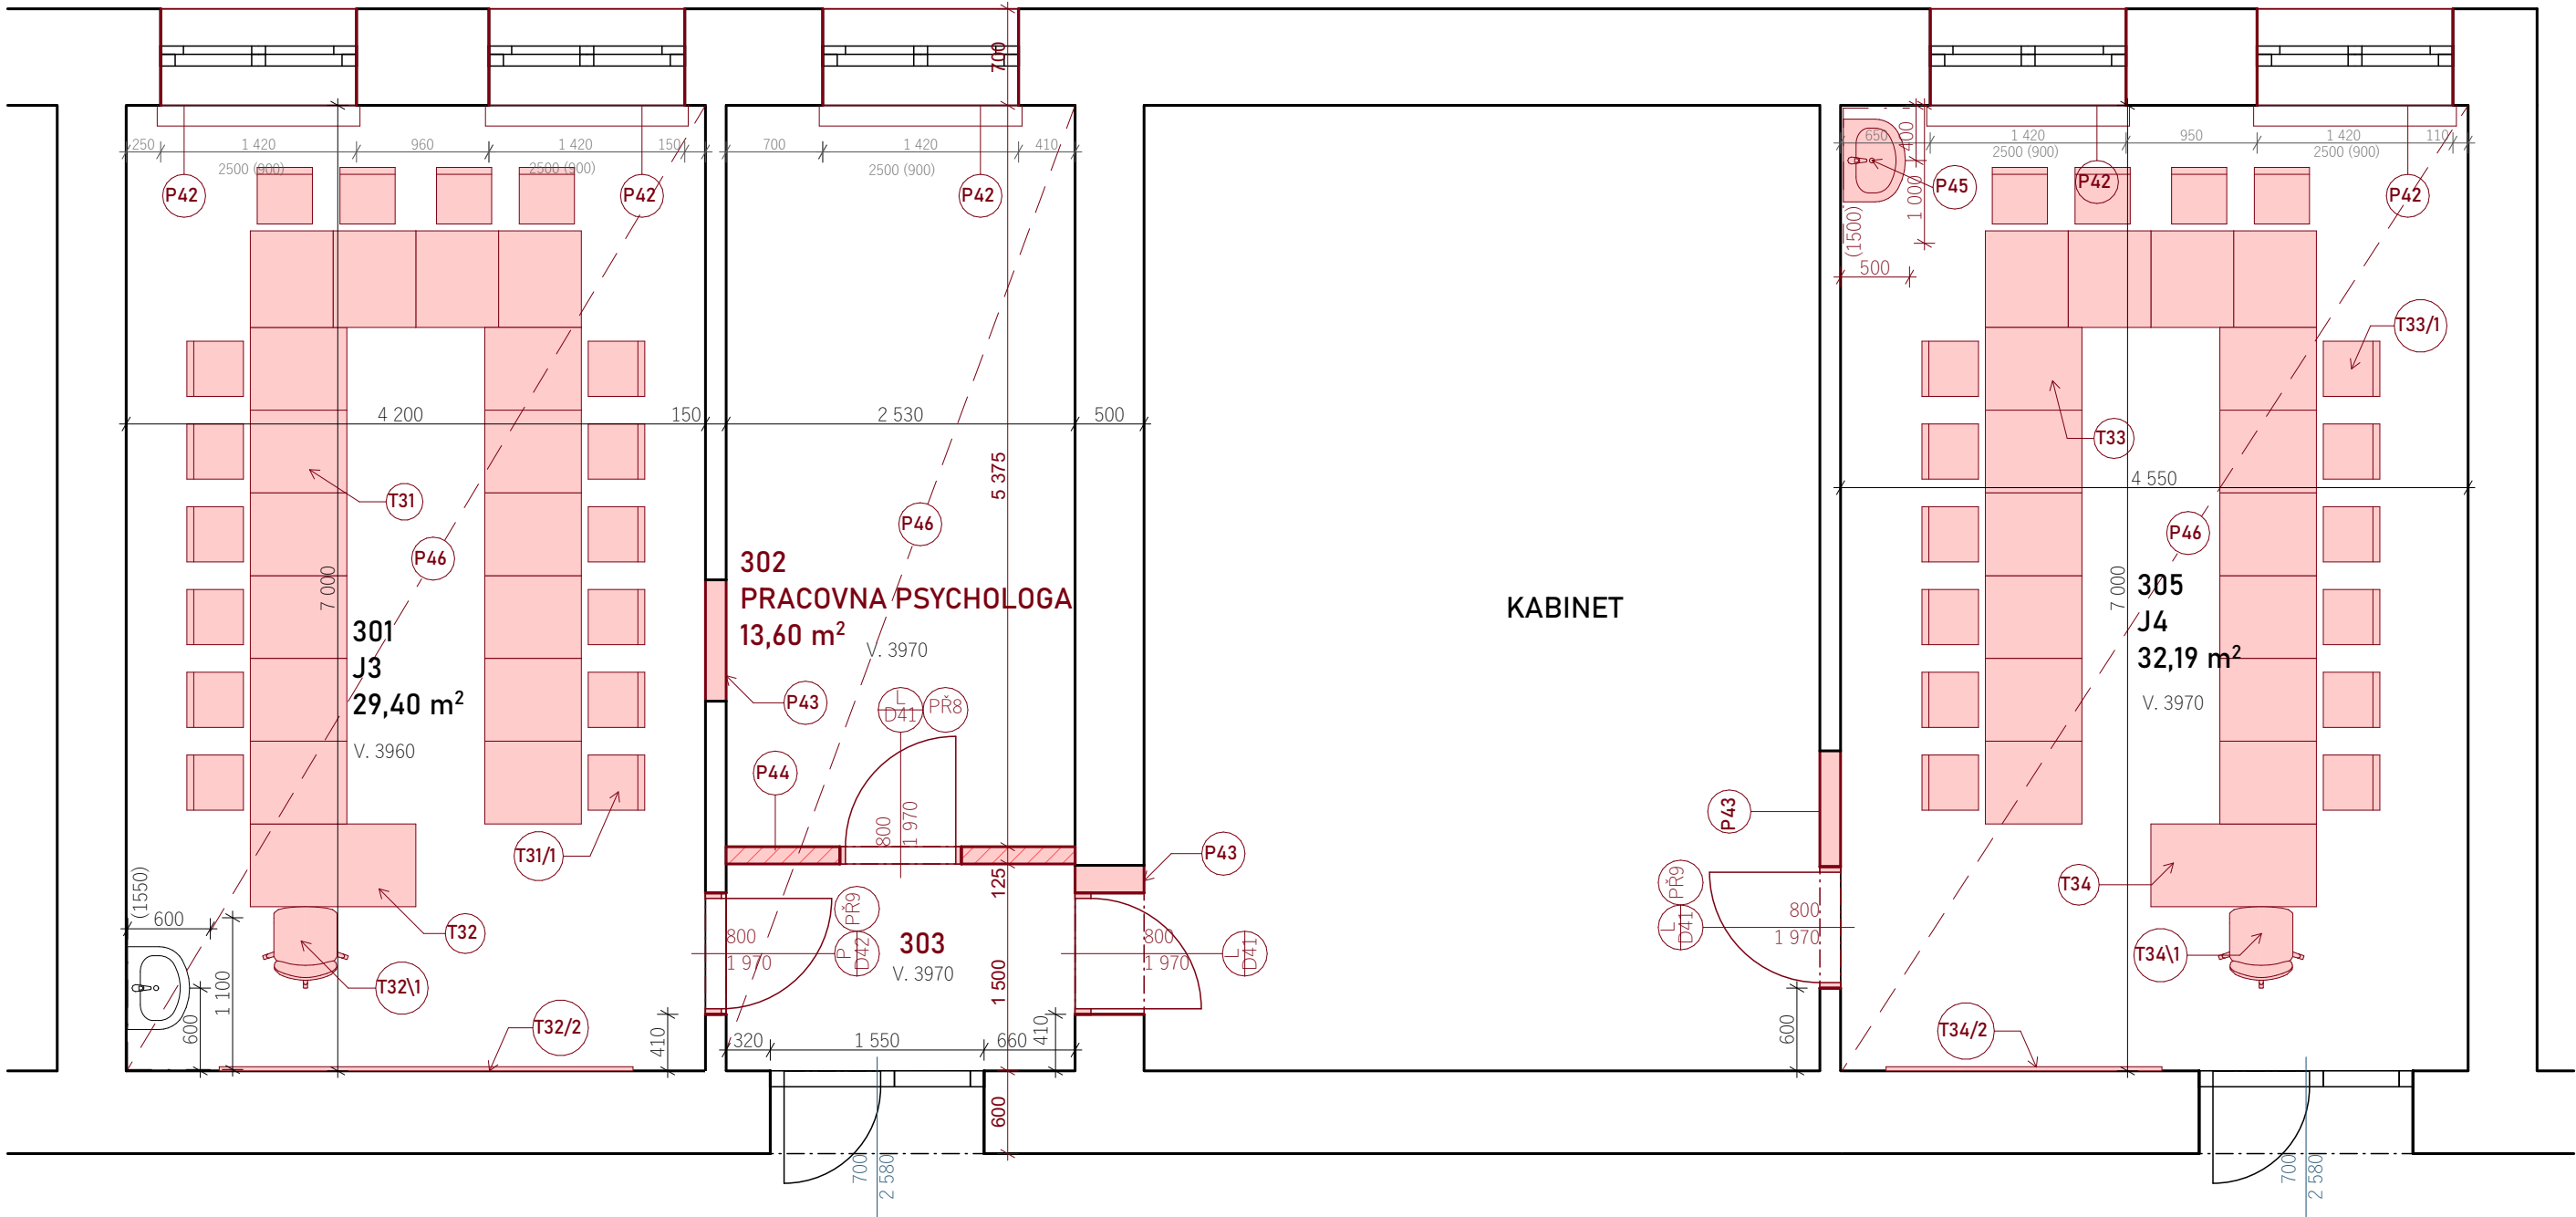

- STÁVAJÍCÍ KONSTRUKCE
BOURANÉ KONSTRUKCE
- B4x - B43 - ODSTRANĚNÍ STÁVAJÍCÍHO ZATEMŇENÍ
B44 - ODSTRANĚNÍ STÁVAJÍCÍ PROSKLENÉ STĚNY S DVĚŘMI TL. 60 MM
B45 - VYBOURÁNÍ DVEŘÍ
B46 - VYBOURÁNÍ OTVORU S PŘEDCHÁZEJÍCÍM OSAZENÍM PŘEKLADU
B47 - DEMONTÁŽ UMYVADLA A ODSTRANĚNÍ OBKLADU
B48 - ODSTRANĚNÍ SKLADBY PODLAHY VIZ SAMOSTATNÁ ČÁST UDRŽOVACÍCH PRACÍ

UČEBNA BUDE PŘED ZAHÁJENÍM PRACÍ VYKLIZENA OD VEŠKERÉHO STÁVAJÍCÍHO NÁBYTKU
OČIŠTĚNÍ UČEBNY OD VEŠKERÝCH NEFUNKČNÍCH A NEPOUŽÍVANÝCH ROZVODŮ A LIŠT

- STÁVAJÍCÍ KONSTRUKCE
NENOSNÉ ZDIVO Z POROBETONU TL. 125 MM
NOVÉ KONSTRUKCE
- P4x - P42 - NOVÉ VNITŘNÍ EL. ZATEMŇENÍ OKEN
P43 - DOZDÍVKY STĚN PO VYBOURÁNÍ DVEŘÍ
P44 - NOVÁ PŘÍČKA Z POROBETONU TL. 125 MM
P45 - PŘESUN UMYVADLA
P46 - NOVÁ PODLAHOVÁ KRYTINA S ELEKTROINSTALACÍ V PODLAZE 80 M²
- D4x - D41 - DVEŘE DLE VÝPISU VÝPLNÍ OTVORŮ
- PRx - PR8 - PÓROBETONOVÝ PŘEKLAD NEP 125-1250
PR9 - ŽELEZOBETONOVÝ PŘEKLAD RZP 120/14/14
- TRx - TRUHLÁRSKÉ KONSTRUKCE - VIZ. VÝPIS TRUHLÁRSKÝCH VÝROBKŮ

V ŘEŠENÝCH PROSTORECH DOJDE K VÝSPRAVĚ OMÍTEK,
VÝMALBĚ STĚN A STROPU - 296 M²
BUDE PROVEDEN NÁTĚR OTOPNÝCH TĚLES, ROZVODŮ VYTÁPĚNÍ

INVESTOR: Královéhradecký kraj Pivovarské náměstí 1245, 500 03 Hradec Králové IČO: 708 89 546	GENERÁLNÍ DODAVATEL:
CE-ING s.r.o. Polská 375, Běláves, 547 01 Náchod IČO: 044 75 631	AUTORIZACE:
HP: ING. BENĚ HUBKA ČKAIT 0600923 PROJEKTANT: MICHAL VACEK	AUTORIZACE:
SUBDODAVATEL: část dokumentace: STAVEBNÍ ČÁST PRISPO s.r.o. Polská 375, Běláves, 547 01 Náchod IČO: 139 97 220	AUTORIZACE:
ZODPOVĚDNÝ PROJ.: ING. PETR CHOBOŤSKÝ ČKAIT 0601616 PROJEKTANT: MICHAL VACEK	AUTORIZACE:
NÁZEV AKCE: DIGITÁLNÍ TECHNOLOGIE, POLYTECHNIKA A JAZYKOVÉ VZDĚLÁNÍ V JIRÁSKOVĚ GYMN. NÁCHOD	ZAKÁZKA ČÍSLO: 02 ČÍSLO PAR.:
STAVEBNÍ OBJEKT: REKONSTRUKCE UČEBEN	STUPĚŇ DOKUMENTACE: UP
SOUHRN DLE VÝHLÁŠKY: D. DOKUMENTACE OBJEKTŮ	ČÍSLO DLE VÝHLÁŠKY:
D.1.1. ARCHITEKTONICKO-STAVEBNÍ ŘEŠENÍ	REVIZE: _00
NÁZEV VÝKRESU: D.1.1.12 JAZYKOVÉ LABORATOŘE	DATUM: 1/2023 MĚŘÍTKO VÝKRESU: 1:50