


BOURACÍ PRÁCE

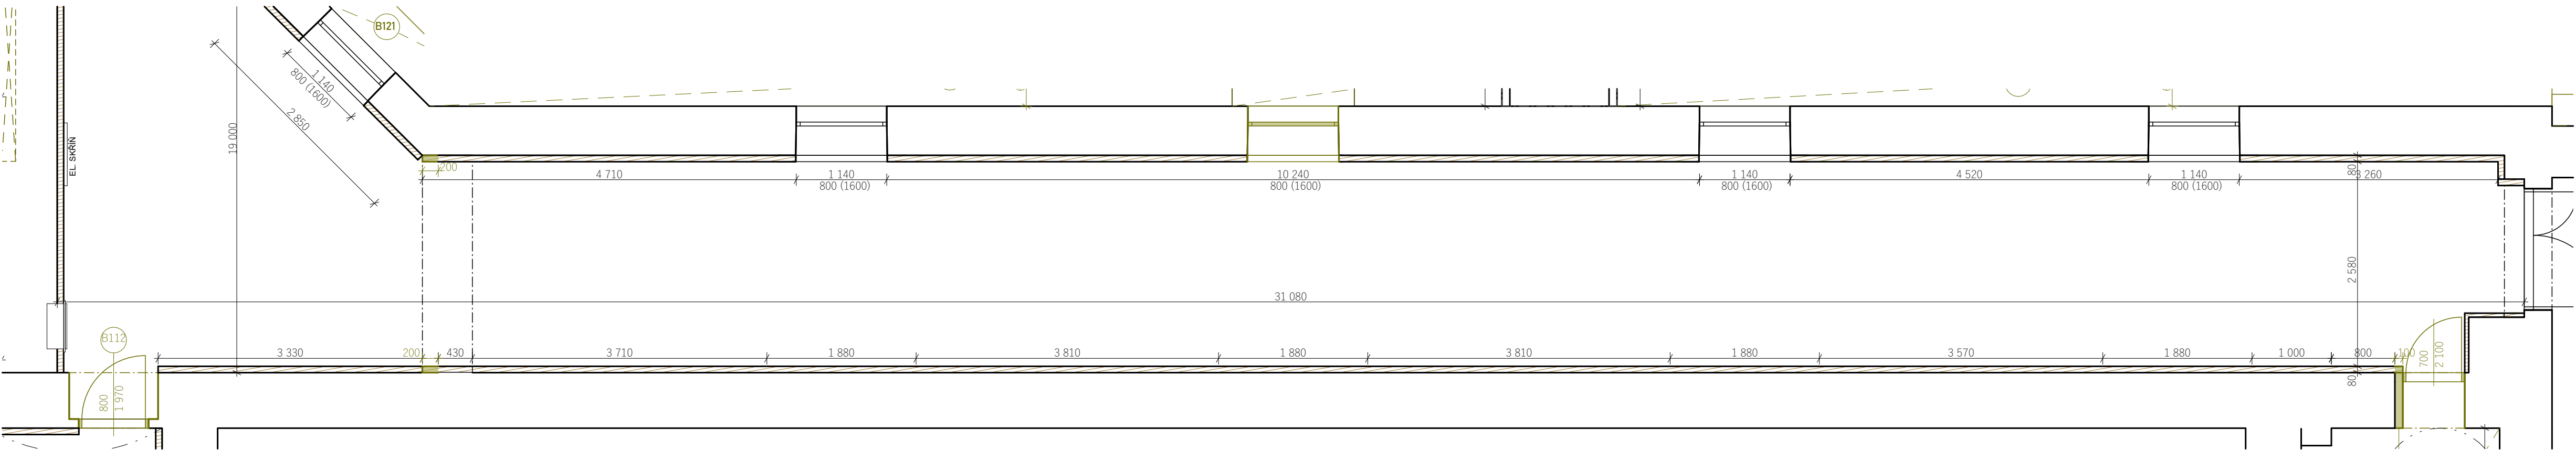


- STÁVAJÍCÍ KONSTRUKCE
- BOURANÉ KONSTRUKCE
- B1x


B112 - DEMONTÁŽ DVEŘÍ KNIHOVNY
- CHODBA BUDE PŘED ZAHAJENÍM PRACÍ VYKLIZENA OD VEŠKERÉHO STÁVAJÍCÍHO NÁBYTKU
- STÁVAJÍCÍ KONSTRUKCE
- NOVÉ KONSTRUKCE
- D0x

DVEŘE DLE VÝPISU VÝPLNÍ OTVORŮ
- Txx

TRUHLÁŘSKÉ KONSTRUKCE - VIZ. VÝPIS TRUHLÁŘSKÝCH VÝOBKŮ
- NA CHODBĚ DOJDE K VÝSPRAVĚ OMÍTEK A VÝMALBĚ STROPU A ČÁSTÍ ZDÍ - 126 M<sup>2</sup>

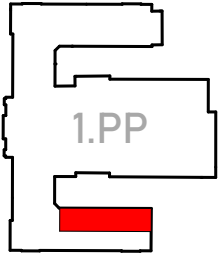

NOVÝ STAV

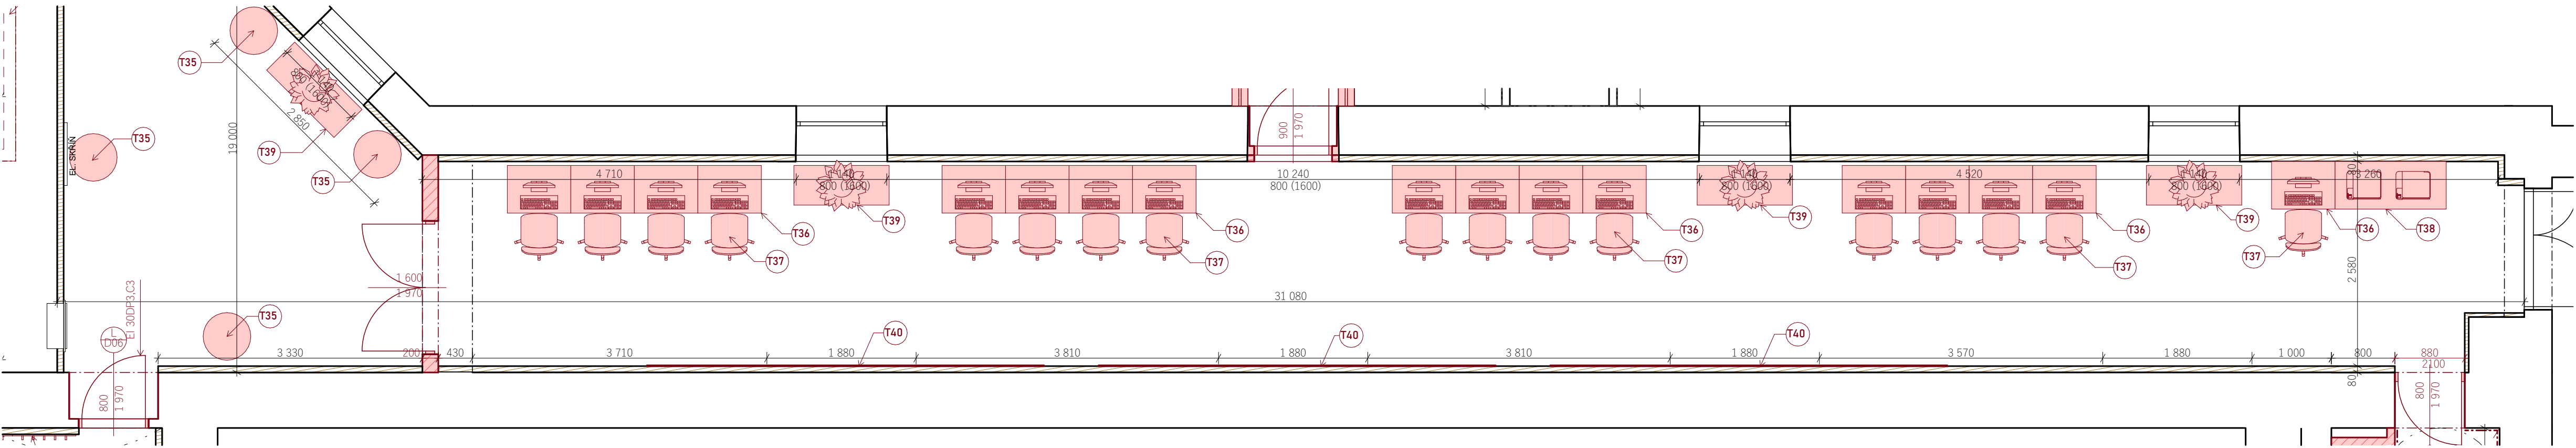

INVESTOR Královéhradecký kraj Pivovarské náměstí 1245, 500 03 Hradec Králové IČO: 708 89 546		GENERALNÍ DODAVATEL	
GENERALNÍ PROJEKTANT CE-ING s.r.o. Polská 375, Běloves, 547 01 Náchod IČO: 044 75 631		AUTORIZACE	
HIP ING. RENÉ HUBKA ČKAIT 0600923			
PROJEKTANT MICHAL VACEK			
SUBODDAVATEL PRISPO s.r.o. Polská 375, Běloves, 547 01 Náchod IČO: 139 97 220		AUTORIZACE	
ZODPOVĚDNÝ PROJ. ING. PETR CHOBOŤSKÝ ČKAIT 0601616			
PROJEKTANT MICHAL VACEK			
NÁZEV AKCE DIGITÁLNÍ TECHNOLOGIE, POLYTECHNIKA A JAZYKOVÉ VZDĚLÁNÍ V JIRÁSKOVĚ GYMN NÁCHOD		ZAKÁZKA ČÍSLO:	02
		ČÍSLO PARÉ:	
STAVEBNÍ OBJEKT REKONSTRUKCE UČEBEN		STUPEŇ DOKUMENTACE	UP
SOUBOR DLE VÝHLÁŠKY D. DOKUMENTACE OBJEKTŮ		ČÍSLO DLE VÝHLÁŠKY:	
D.1.1. ARCHITEKTONICKO-STAVEBNÍ ŘEŠENÍ		REVIZE:	_00
NÁZEV VÝKRESU D.1.1.15 INFORMAČNÍ CENTRUM		DATUM:	1/2023
		MĚŘÍTKO VÝKRESU:	1:50