




STÁVAJICÍ STAV

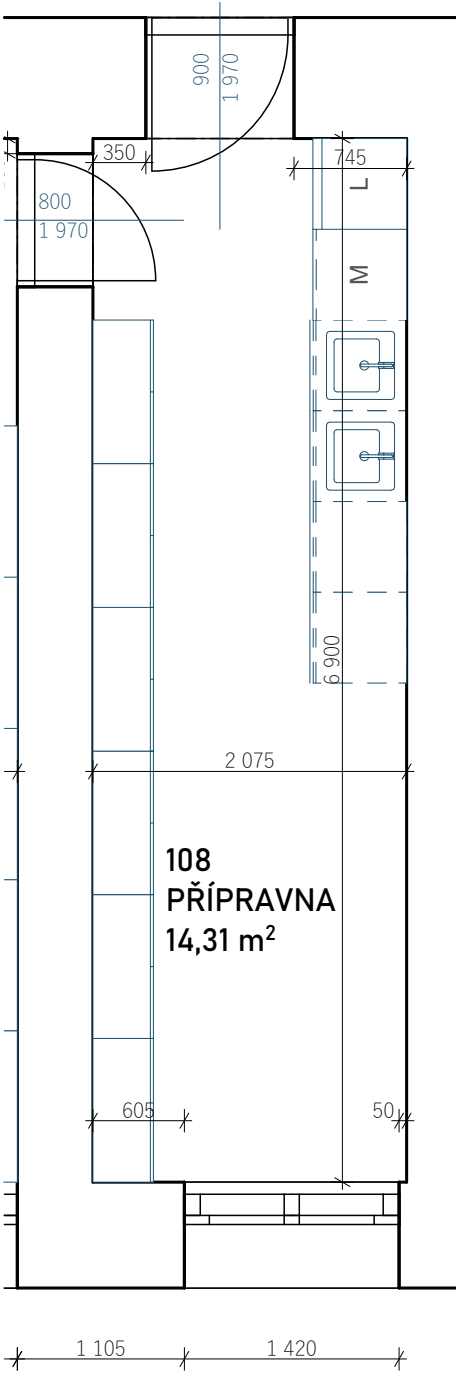

BOURACÍ STAV

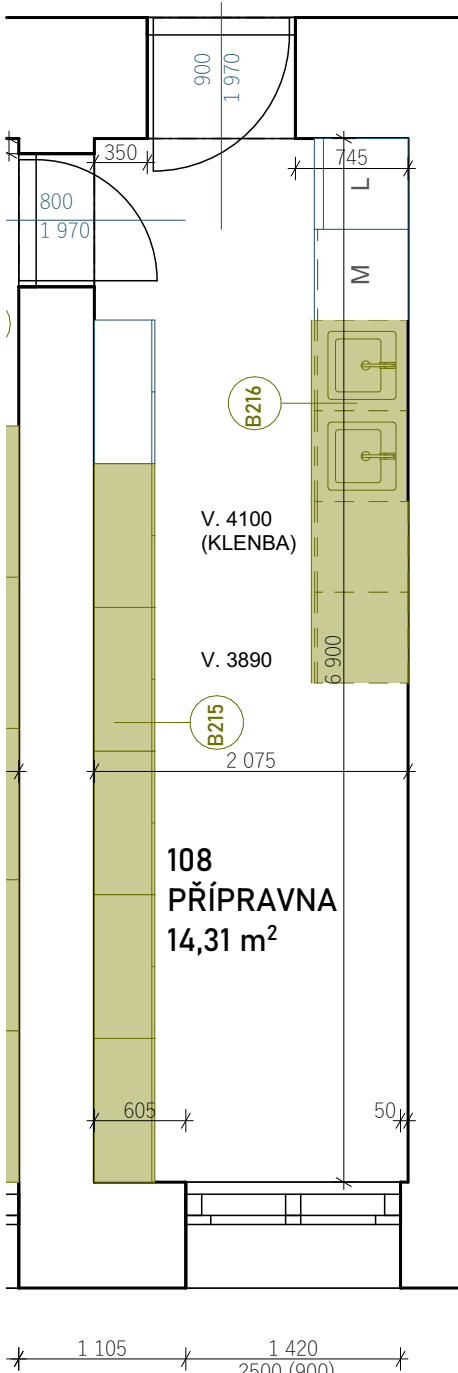

NOVÝ STAV

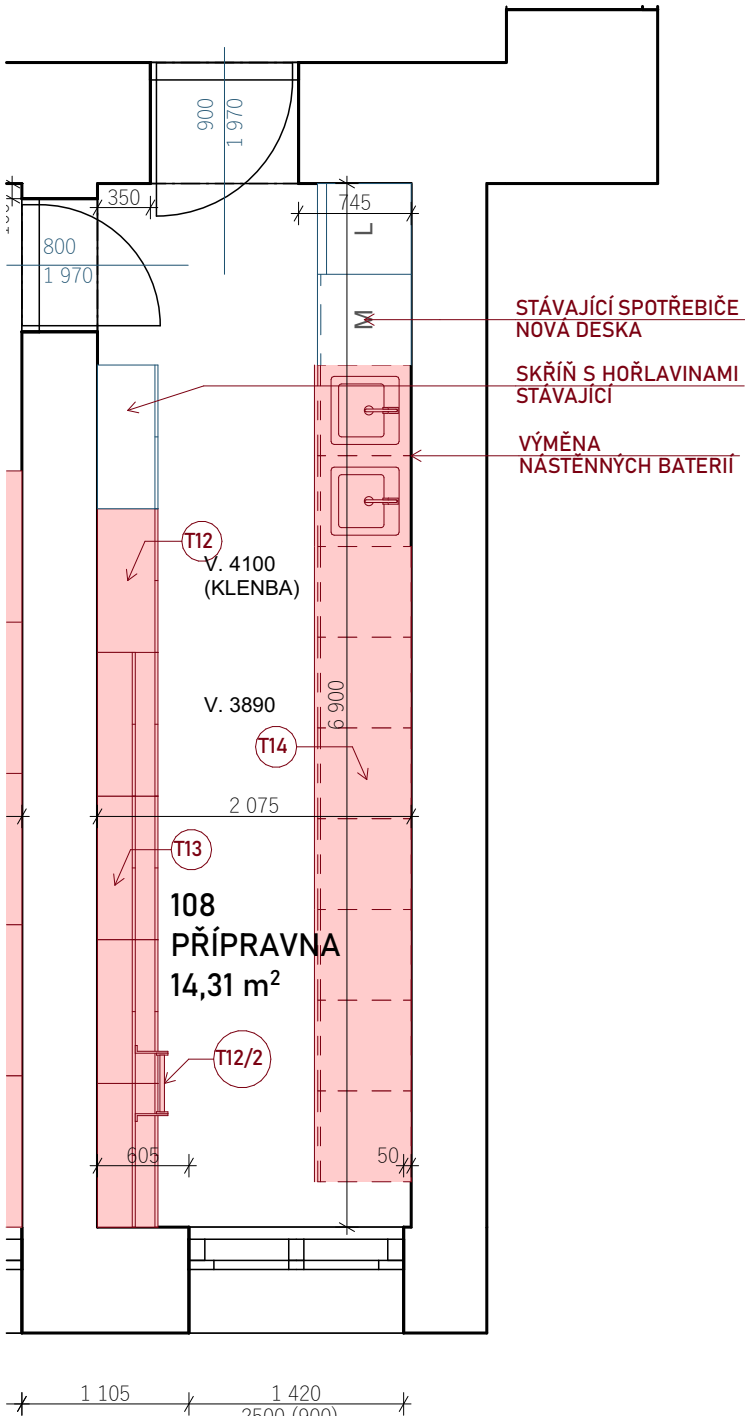

STÁVAJICÍ KONSTRUKCE
BOURANÉ KONSTRUKCE

B2x B215 - ODSTRANĚNÍ STÁVAJÍCÍCH SKŘÍŇÍ
B216 - ODSTRANĚNÍ KUCHYŇSKÉ LINKY

OČIŠTĚNÍ UČEBNY OD VEŠKERÝCH NEFUNKČNÍCH A NEPOUŽÍVANÝCH
ROZVODŮ A LIŠT
UČEBNA BUDE PŘED ZAHAJENÍM PRACÍ VYKLIZENA OD VEŠKERÉHO
STÁVAJÍCÍHO NÁBYTKU

STÁVAJICÍ KONSTRUKCE
NOVÉ KONSTRUKCE

Txx TRUHLÁŘSKÉ KONSTRUKCE - VIZ. VÝPIS TRUHLÁŘSKÝCH VÝROBKŮ
V ŘEŠENÝCH PROSTORECH DOJDE K VÝSPRAVĚ OMÍTEK,
VÝMALBĚ STĚN A STROPŮ - 600 M²
BUDE PROVEDEN NÁTĚR OTOPNÝCH TĚLES, ROZVODŮ VYTÁPĚNÍ

INVESTOR: Královéhradecký kraj Pivovarské náměstí 1245, 500 03 Hradec Králové IČO: 708 89 546		GENERÁLNÍ DODAVATEL:	
GENERÁLNÍ PROJEKTANT: CE-ING s.r.o. Polská 375, Bělá, 547 01 Náchod IČO: 044 75 631		AUTORIZACE:	
HIP: ING. RENÉ HUBKA ČKAIT 0600923		AUTORIZACE:	
PROJEKTANT: MICHAL VACEK		AUTORIZACE:	
SUBDODAVATEL: PRISPO s.r.o. Polská 375, Bělá, 547 01 Náchod IČO: 139 97 220		AUTORIZACE:	
ZODPOVĚDNÝ PROJ.: ING. PETR CHOBOTSKÝ ČKAIT 0601616		AUTORIZACE:	
PROJEKTANT: MICHAL VACEK		AUTORIZACE:	
NÁZEV AKCE: DIGITÁLNÍ TECHNOLOGIE, POLYTECHNIKA A JAZYKOVÉ VZDĚLÁNÍ V JIRÁSKOVĚ GYM NÁCHOD		ZAKÁZKA ČÍSLO: 02	
STAVEBNÍ OBJEKT: REKONSTRUKCE UČEBEN		ČÍSLO PARÉ:	
SOUBOR DLE VYHLÁŠKY D. DOKUMENTACE OBJEKTŮ		STUPEŇ DOKUMENTACE UP	
D.1.1. ARCHITEKTONICKO-STAVEBNÍ ŘEŠENÍ		ČÍSLO DLE VYHLÁŠKY:	
D.1.1.8 CHEMIE - PŘÍPRAVNA		REVIZE: _00	
NÁZEV VÝKRESU: D.1.1.8 CHEMIE - PŘÍPRAVNA		DATUM: 1/2023	
		MĚŘÍTKO VÝKRESU: 1:50	