


LEGENDA UZÁVĚRŮ


② EW 30DP1,C

LEGENDA PO			
⚡ REI 45DP1	POŽARNÍ OODLNOST STROPNÍ KONSTRUKCE	⊗	ORIENTAČNÍ OSVĚTLENÍ
EI 45DP1	POŽARNÍ OODLNOST STĚN	⊗ T	VYP. ELEKTRINY – TOTAL STOP
N1.1-III	OZNAČENÍ POŽARNÍHO OSEKU – SPB	→ P	SMĚR ÚNIKU, PANIKOVÁ KLIKA
— · — · — · —	HRANICE POŽARNÍHO OSEKU	o	SMĚR ÚNIKU – TABULKA
IŠ / VŠ	OZNAČENÍ INSTALAČNÍ A VÝTAHOVÉ ŠACHTY		

CELKOVÉ PODLAŽÍ

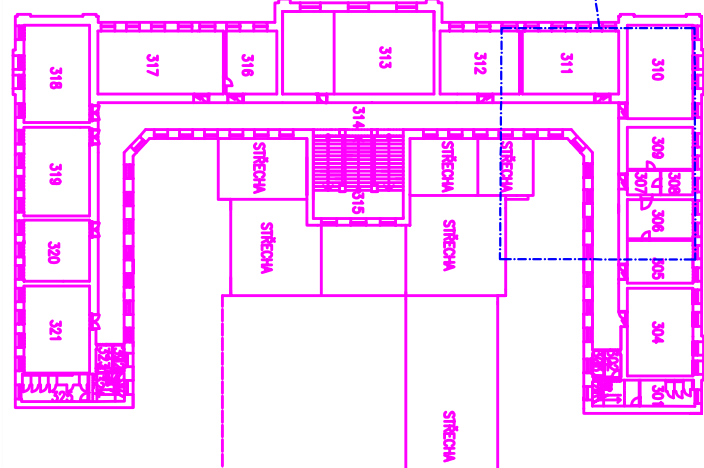

VÝŘĚZ 07 - NOVÝ VÝTAH - OSOBNÍ P1/N4 (PŮDA) + VÝMĚNA POVRCHŮ

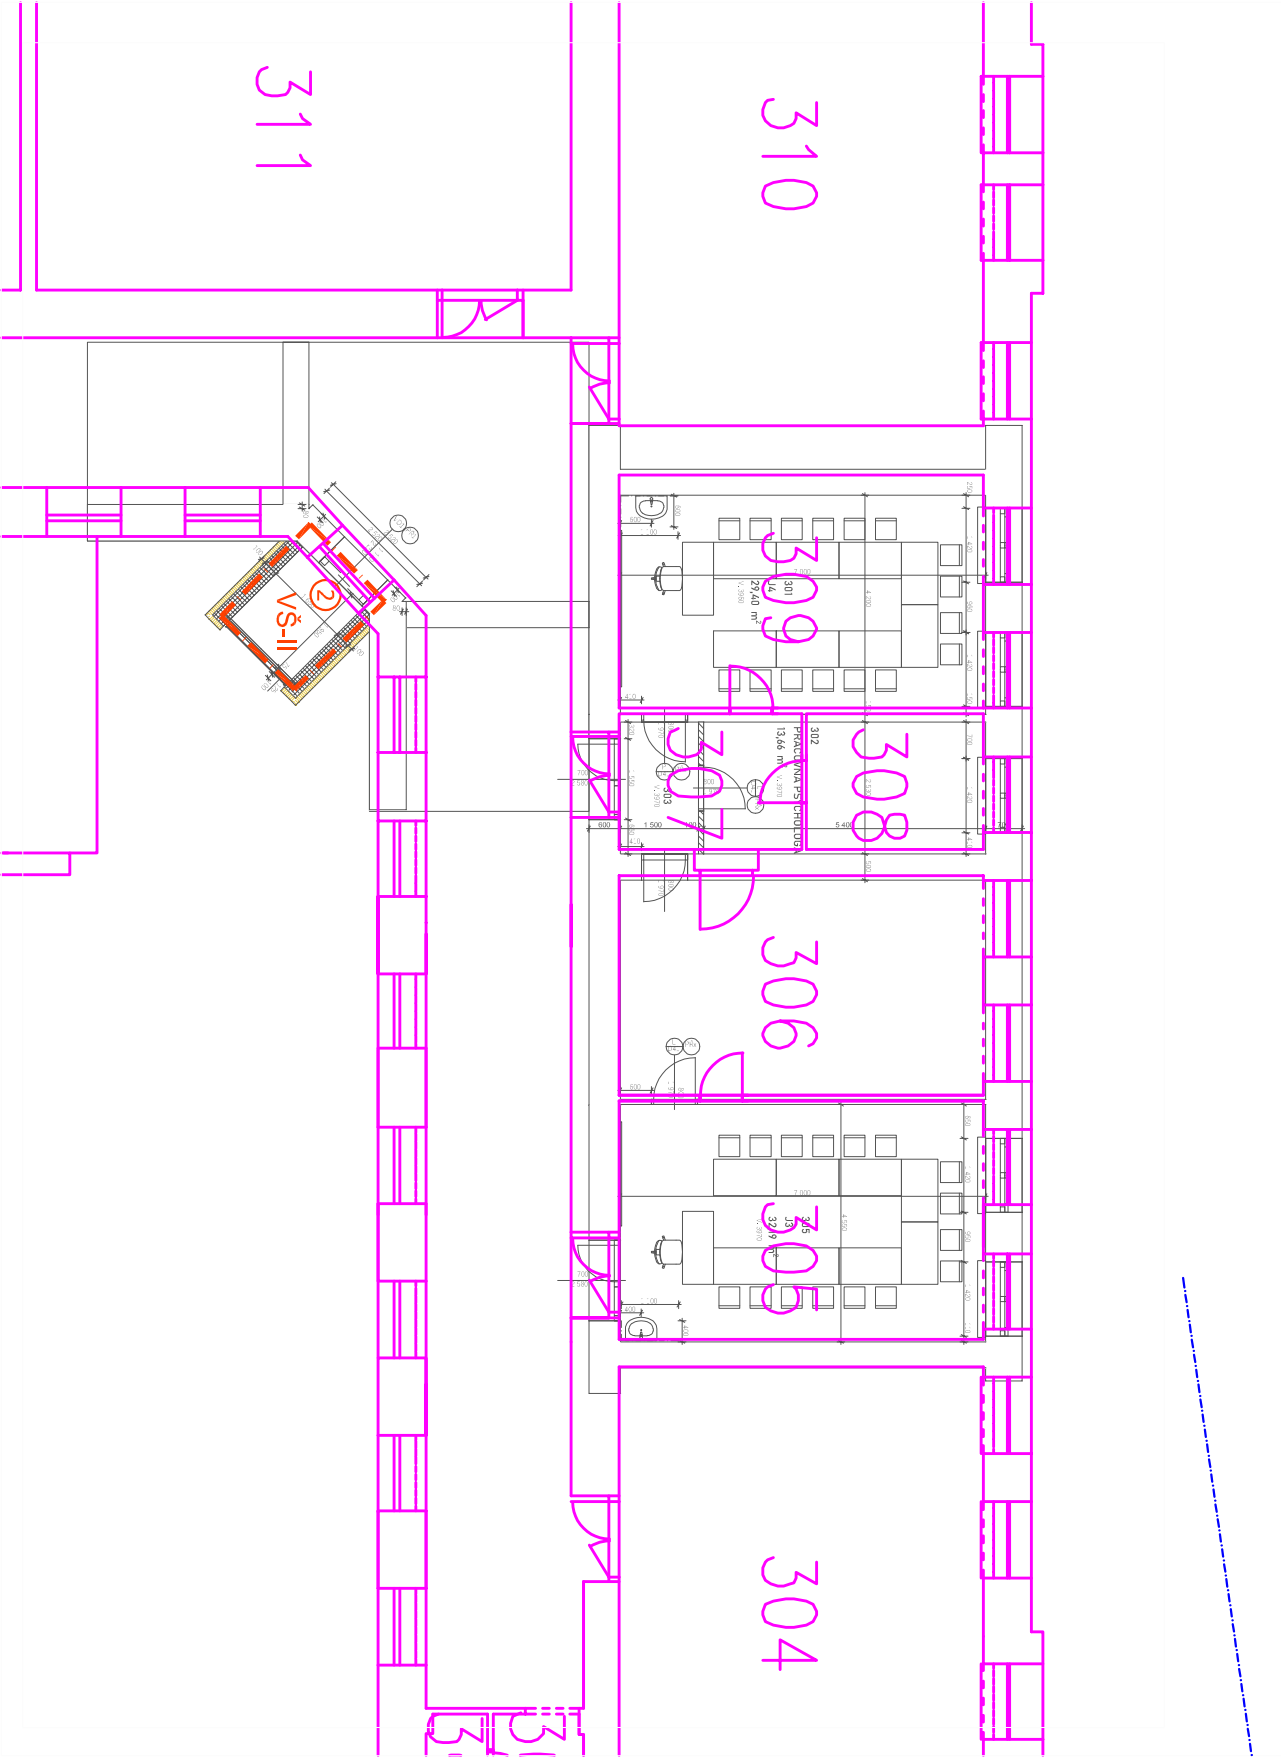

INVESTOR		GENERÁLNÍ DODAVATEL	
Královéhradecký kraj Přívratské náměstí 1245, 500 03 Hradec Králové IČO: 708 89 546			
GENERÁLNÍ PROJEKTANT		AUTORIZACE	
CE-ING s.r.o. Poiská 375, Běláves, 547 01 Náchod IČO: 044 75 631			
HIP		SUBDODAVATEL	
ING. RENÉ HUBKA ČKAJ 0600923		Část dokumentace	
PROJEKTANT		PBR	
MICHAL VACEK		AUTORIZACE	
Ing. Jiří Ledinský			
ZODPOVĚDNÝ PROJ.			
Ing. Jiří Ledinský			
PROJEKTANT			
Ing. Jiří Ledinský			
NÁZEV AKCE		ZAKÁZKA ČÍSLO	
		02	
DIGITÁLNÍ TECHNOLOGIE, POLYTECHNIKA A JAZYKOVÉ VZDĚLÁNÍ V JIRÁSKOVĚ GYMN NÁCHOD		ČÍSLO PARR	
STAVEBNÍ OBJEKT		STUPĚŇ DOKUMENTACE	
SO 01, SO 02, SO 03, SO 04		DSP	
SOUBOR DLE VÝHAŠKY		ČÍSLO DLE VÝHAŠKY	
D. DOKUMENTACE STAVBY			
		REVIZE	
		_00	
D.1 DOKUMENTACE STAVEBNÍHO OBJEKTU		DATUM	
		07/2022	
PBR - výkres 3.NP			