




STÁVAJÍCÍ STAV

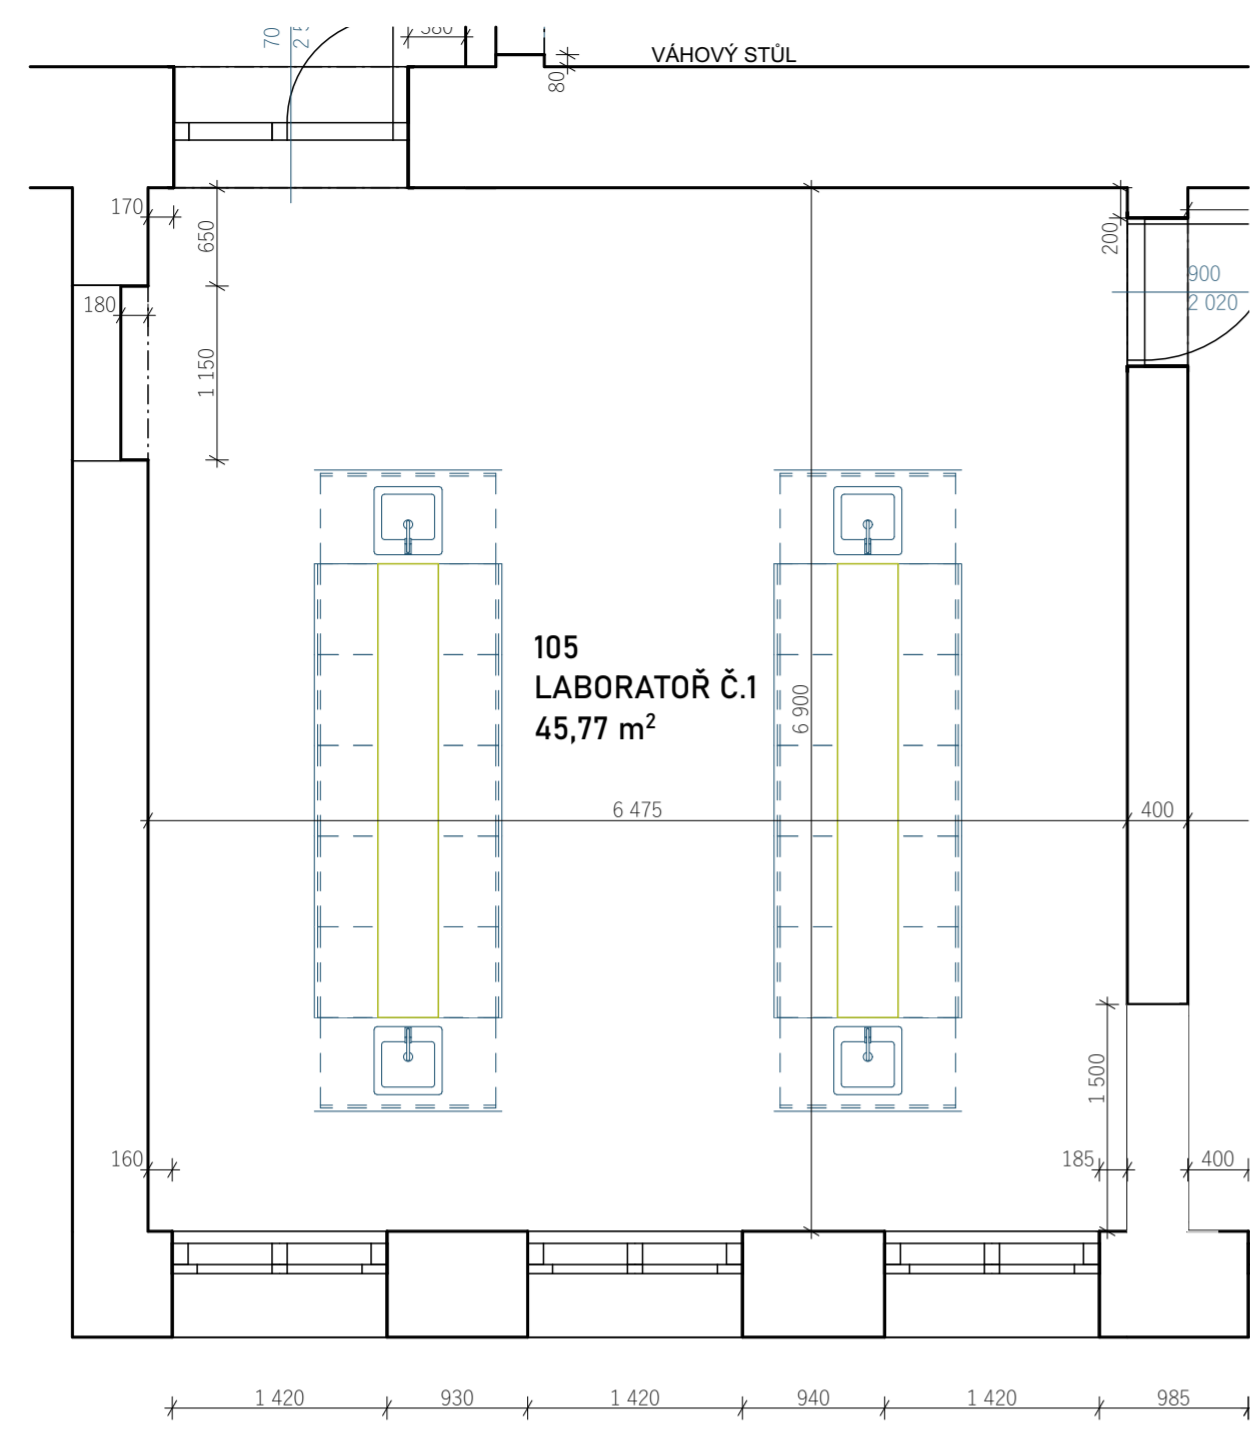


BOURACÍ STAV

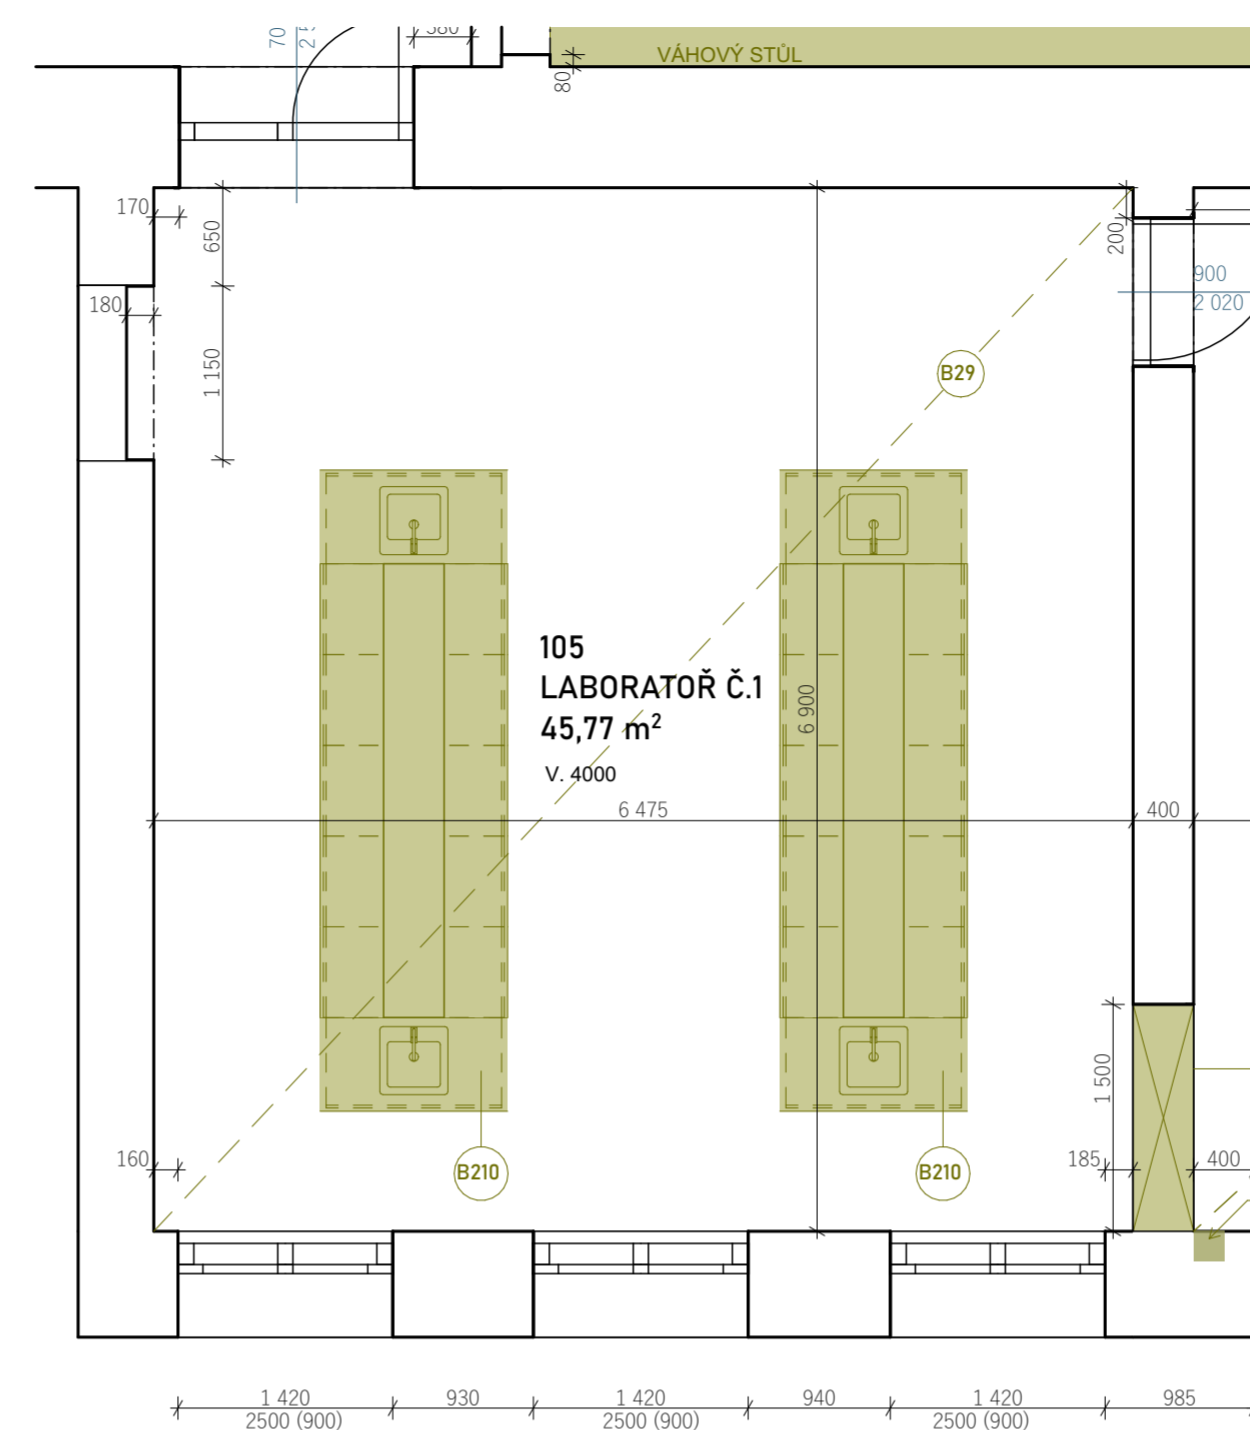

NOVÝ STAV

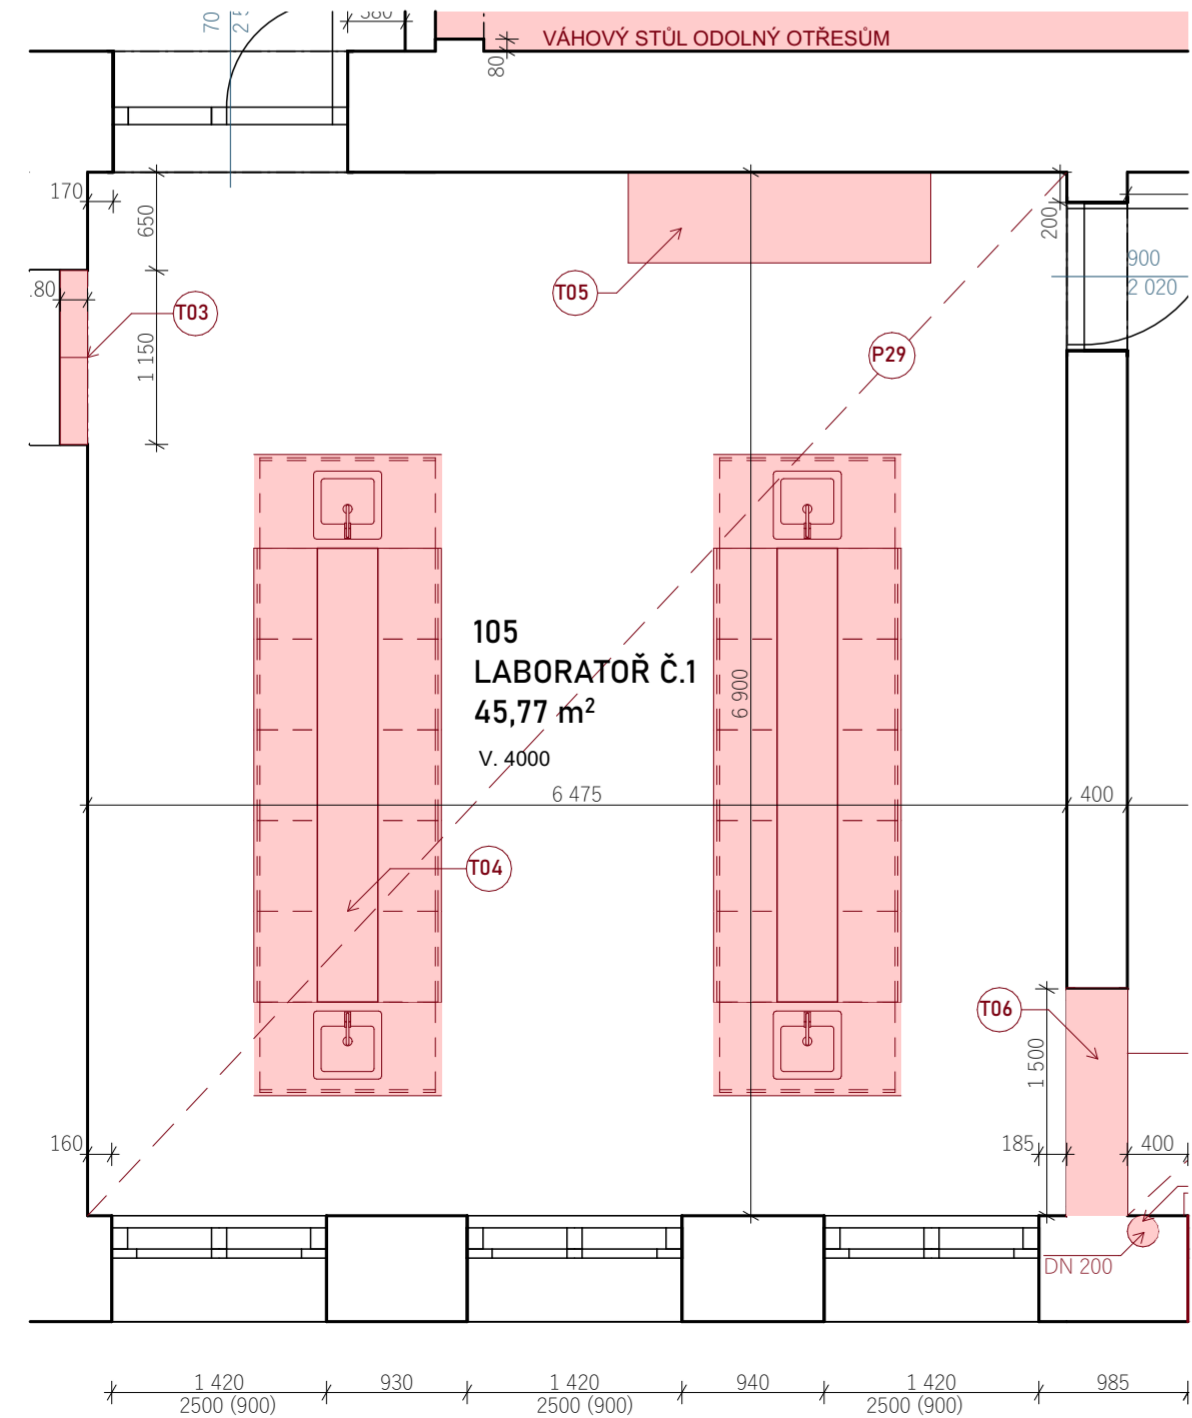

- STÁVAJÍCÍ KONSTRUKCE
BOURANÉ KONSTRUKCE
- B2x B29 - ODSTRANĚNÍ PODLAHOVÉ KRYTINY
B210 - ODSTRANĚNÍ LABORATORNÍCH STOLŮ
- OČIŠTĚNÍ UČEBNY OD VEŠKÝCH NEFUNKČNÍCH A NEPOUŽÍVANÝCH ROZVODŮ A LIŠŤ
UČEBNA BUDE PŘED ZAHAJENÍM PRACÍ VYKLIZENA OD VEŠKERÉHO STÁVAJÍCÍHO NÁBYTKU
- STÁVAJÍCÍ KONSTRUKCE
NOVÉ KONSTRUKCE
- D2x P29 - NOVÁ CHEM. ODOLNÁ PODLAHOVÁ KRYTINA - 45,77 M²
- Txx TRUHLÁŘSKÉ KONSTRUKCE - VIZ. VÝPIS TRUHLÁŘSKÝCH VÝROBKŮ
- V ŘEŠENÝCH PROSTORECH DOJDE K VÝSPRAVĚ OMÍTEK, VÝMĚLBĚ STĚN A STROPŮ - 600 M²
V LABORÁTŘÍCH BUDE OMYVATELNÝ NÁTĚR STĚN DO VÝŠKY 2 M.
BUDE PROVEDEN NÁTĚR OTOPNÝCH TĚLES, ROZVODŮ VYTÁPĚNÍ

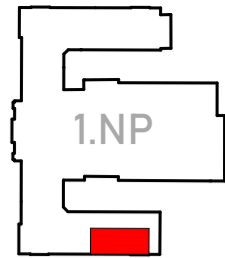

INVESTOR: Královéhradecký kraj Pivovarské náměstí 1245, 500 03 Hradec Králové IČO: 708 89 546		GENERALNÍ DODAVATEL:	
GENERALNÍ PROJEKTANT: CE-ING s.r.o. Polská 375, Běláves, 547 01 Náchod IČO: 044 75 631		AUTORIZACE:	
HIP: ING. RENÉ HUBKA ČKAIT 060923		AUTORIZACE:	
PROJEKTANT: MICHAL VACEK		AUTORIZACE:	
SUBDODAVATEL: PRISPO s.r.o. Polská 375, Běláves, 547 01 Náchod IČO: 139 97 220		STAVEBNÍ ČÁST	
ZODPOVĚDNÝ PROJ.: ING. PETR CHOBOTSKÝ ČKAIT 0601616		ZAKÁZKA ČÍSLO: 02	
PROJEKTANT: MICHAL VACEK		ČÍSLO PÁRE:	
NÁZEV AKCE: DIGITÁLNÍ TECHNOLOGIE, POLYTECHNIKA A JAZYKOVÉ VZDĚLÁNÍ V JIRÁSKOVĚ GYMN NÁCHOD		STUPEŇ DOKUMENTACE: UP	
STAVEBNÍ OBJEKT: REKONSTRUKCE UČEBEN		ČÍSLO DLE VÝHLÁŠKY:	
SOUBOR DLE VÝHLÁŠKY: D. DOKUMENTACE OBJEKTŮ		REVIZE: _00	
D.1.1. ARCHITEKTONICKO-STAVEBNÍ ŘEŠENÍ		DATUM: 1/2023	
NÁZEV VÝKRESU: D.1.1.5 CHEMIE - LABORATOŘ Č.1		MĚŘÍTKO VÝKRESU: 1:50	