



VÝŘEZ 02 - NOVÝ VÝTAH - OSOBNÍ P1/N4 (PŮDA)

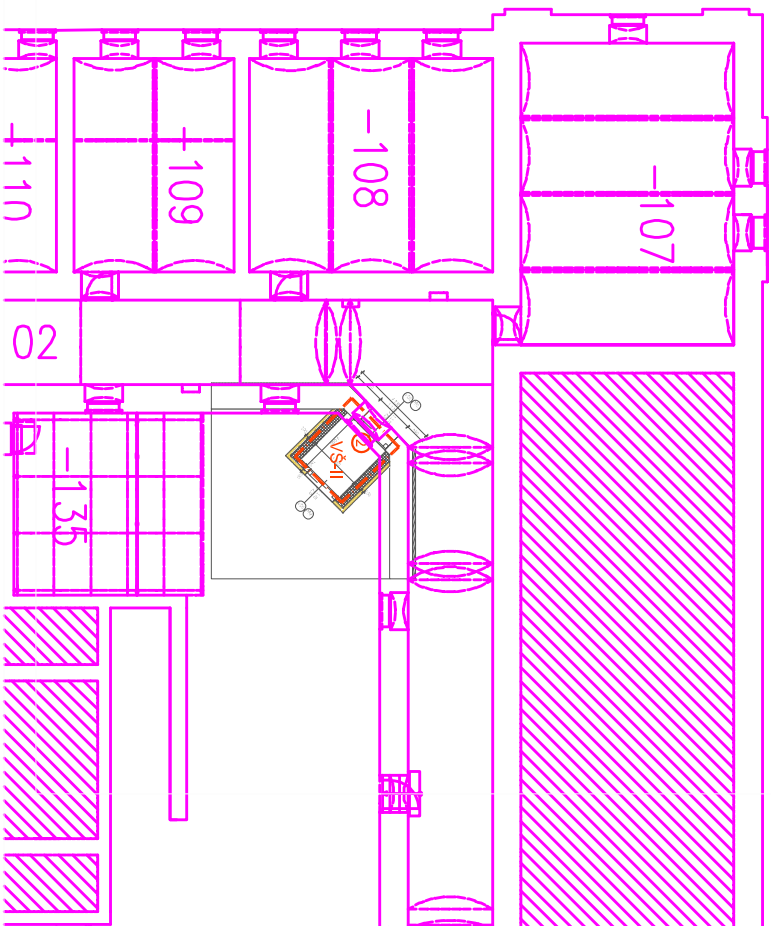

VÝŘEZ 01 - KLUBOVNA A PROSTOR S PC

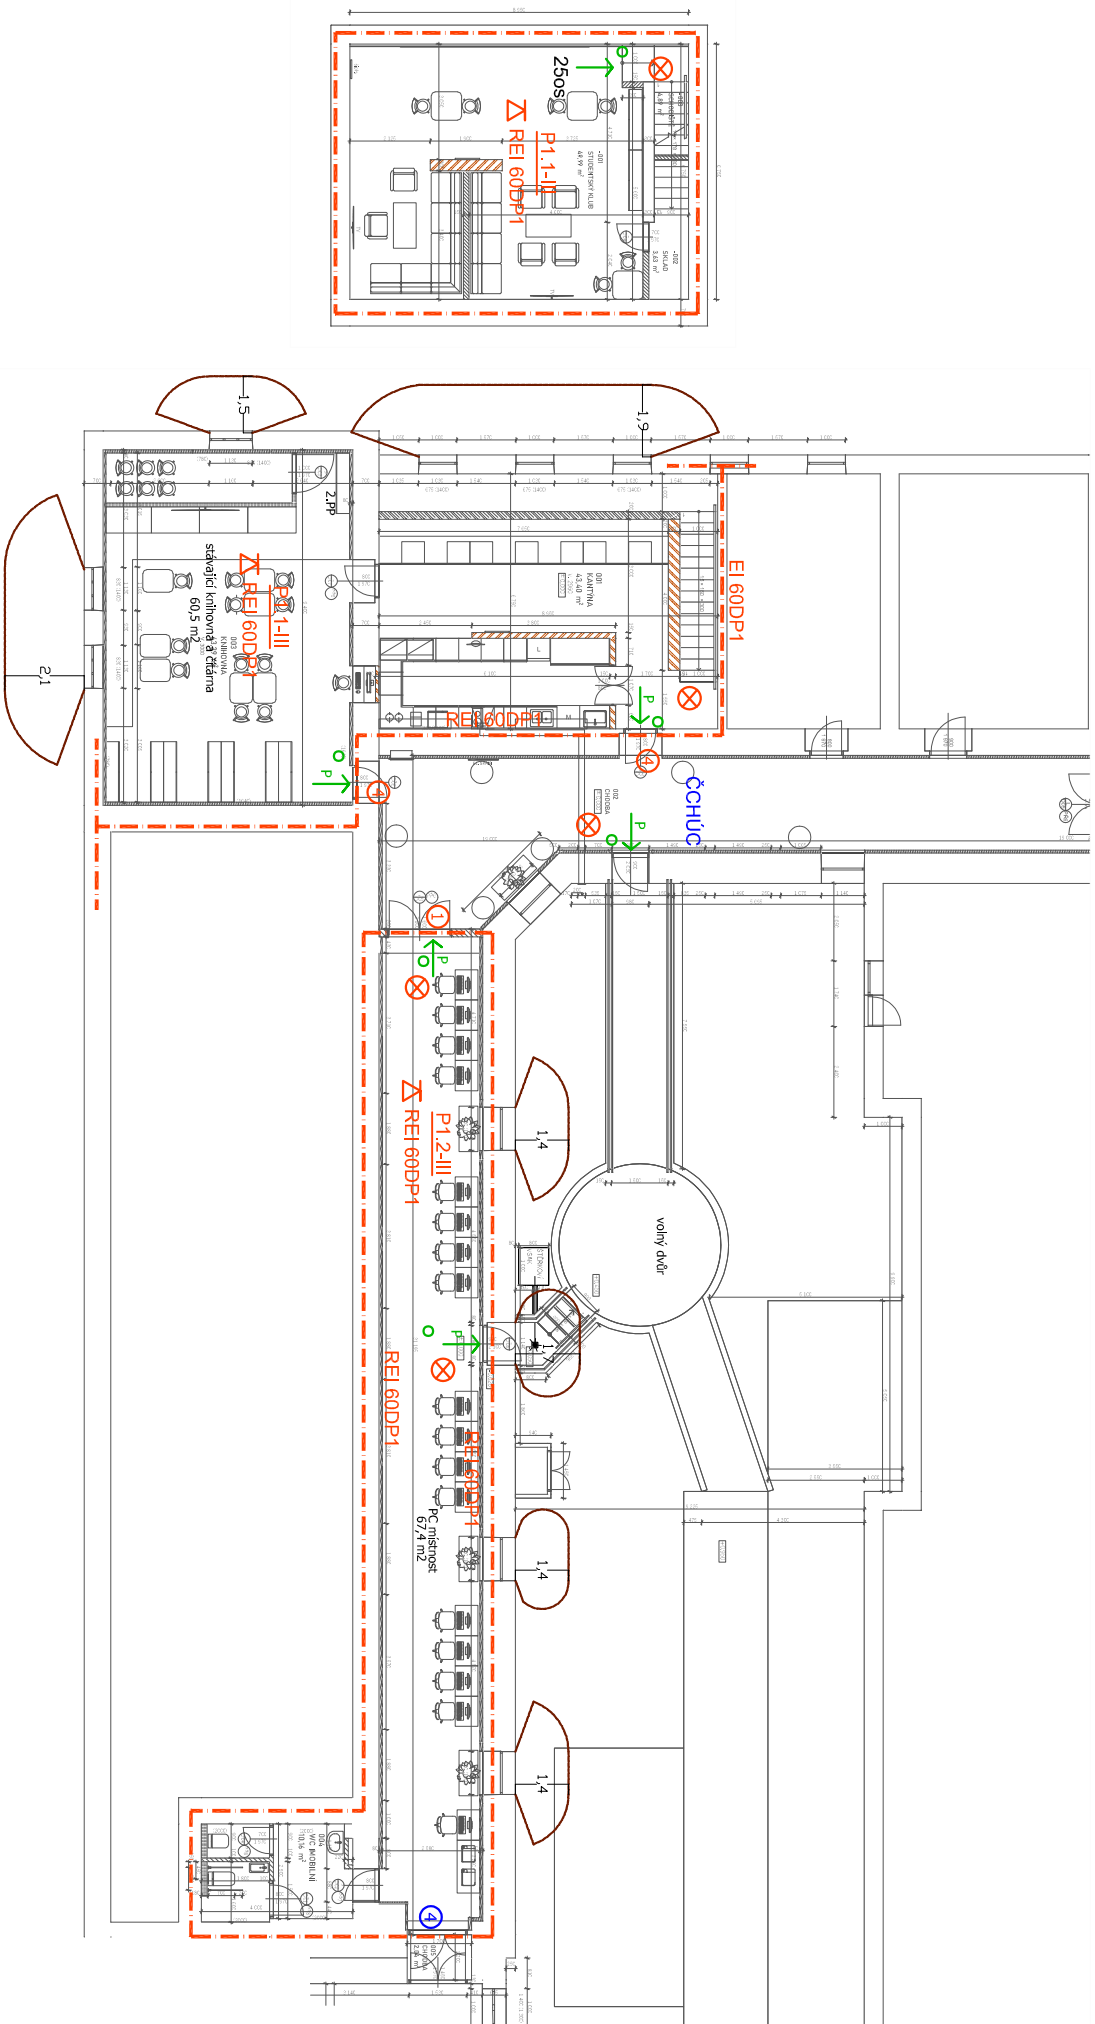



LEGENDA UZÁVĚRŮ

- ① EI 30DP3,C3,K
- ② EW 30DP1,C
- ③ EW 30DP3,C3
- ④ EI 30DP3,C3

LEGENDA PO	
Σ REI 45DP1	POŽARNI ODOLNOST STROPNI KONSTRUKCE
EI 45DP1	POŽARNI ODOLNOST STĚN
<u>N1, I-III</u>	OZNAČENÍ POŽARNIHO ÚSEKU – SPB
<u>---</u>	HRANICE POŽARNIHO ÚSEKU
<u>IŠ / VŠ</u>	OZNAČENÍ INSTALAČNÍ A VTAHOVÉ ŠACHTY

CELKOVÉ PODLAŽÍ

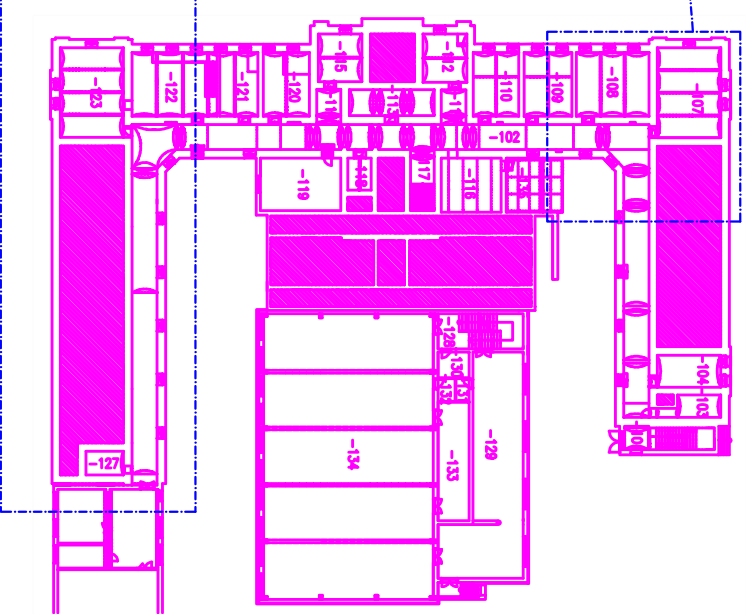

INVESTOR:		GENERÁLNÍ DODAVATEL:	
Královéhradecký kraj			
Pivovarské náměstí 1245, 500 03 Hradec Králové			
IČO: 708 89 546			
GENERÁLNÍ PROJEKTANT:		AUTORIZACE:	
dokumentace DPS			
CE-ING s.r.o.			
Polská 375, Běláves, 547 01 Náchod			
IČO: 044 75 631			
			
HP:			
ING. RENÉ HUBKA, ČKAIT 0600923			
PROJEKTANT:			
MICHAL VACEK			
SUBDODAVATEL:		AUTORIZACE:	
část dokumentace: PBR			
Ing. Jiří Ledinský			
ZODPOVĚDNÝ PROJ.			
Ing. Jiří Ledinský			
PROJEKTANT:			
Ing. Jiří Ledinský			
NAZEV AKCE:		ZKAZKA ČÍSLO	
		02	
DIGITÁLNÍ TECHNOLOGIE, POLYTECHNIKA A			
JAZYKOVÉ VZDĚLÁNÍ V JIRÁSKOVĚ GYMN NÁCHOD			
STAVEBNÍ OBJEKT:		STUPĚŇ DOKUMENTACE	
SO 01, SO 02, SO 03, SO 04		DSP	
SOUBOR DLE VÝHLÁŠKY		ČÍSLO DLE VÝHLÁŠKY	
D. DOKUMENTACE STAVBY			
		REVIZE:	
D.1 DOKUMENTACE STAVEBNÍHO OBJEKTU		_00	
PBR - výkres 1.PP		DATUM:	
		07/2022	