

LEGENDA UZÁVĚRŮ


② EW 30DP1,C

LEGENDA PO			
REI 45DP1	POŽARNÍ OODLNOST STROPNÍ KONSTRUKCE	☒	ORIENTAČNÍ OSVĚTLENÍ
EI 45DP1	POŽARNÍ OODLNOST STĚN	☒	VYP. ELEKTŘINY – TOTAL STOP
N1.1-III	OZNAČENÍ POŽARNÍHO ÚSEKU – SPB	→ P	SMĚR ÚNIKU, PANIKOVÁ KLIKA
— · — · — · —	HRANICE POŽARNÍHO ÚSEKU	○	SMĚR ÚNIKU – TABULKA
IŠ / VŠ	OZNAČENÍ INSTALAČNÍ A VÝTAHOVÉ ŠACHTY		

CELKOVÉ PODLAŽÍ



VÝŘEZ 06 - NOVÝ VÝTAH - OSOBNÍ P1/N4 (PŮDA) + VÝMĚNA POVRCHŮ

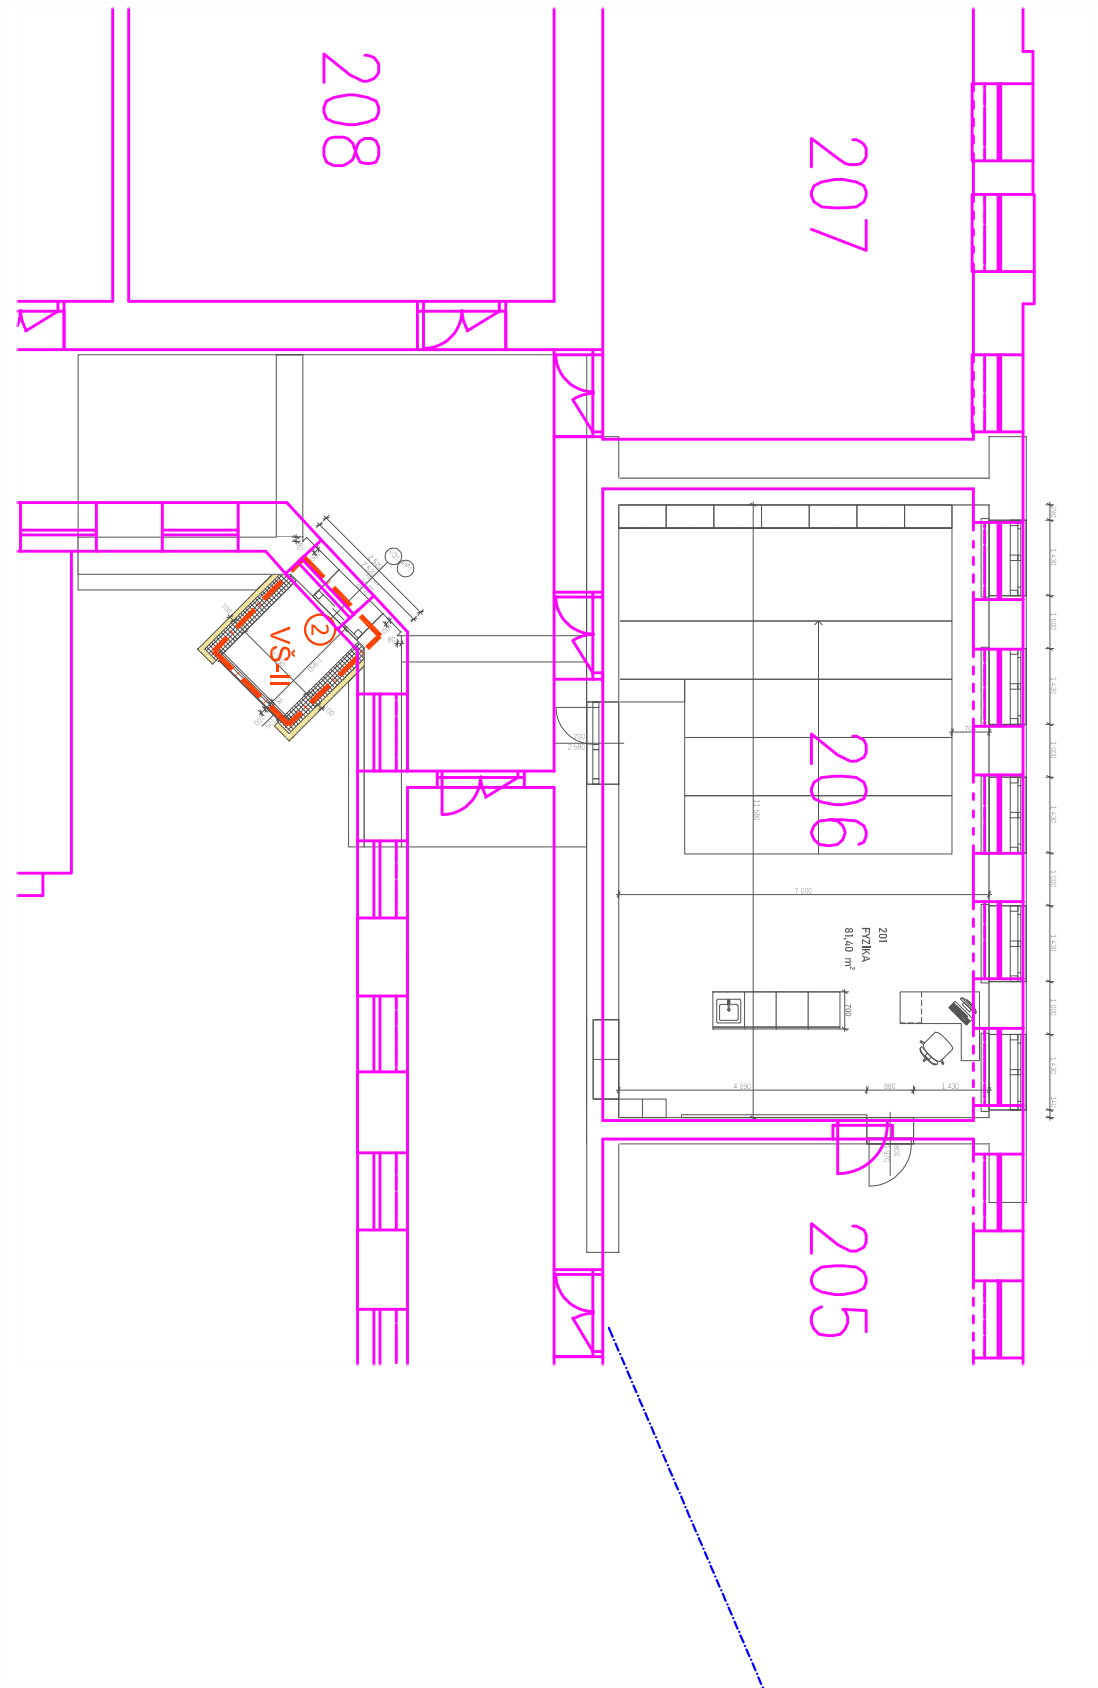

INVESTOR		GENERÁLNÍ DODAVATEL	
Královéhradecký kraj Přívratské náměstí 1245, 500 03 Hradec Králové IČO: 708 89 546			
GENERÁLNÍ PROJEKTANT   dokumentace DPS:  CE-ING s.r.o. Pošská 375, Běláves, 547 01 Náchod IČO: 044 75 631		AUTORIZACE:  	
HIP:   ING. RENÉ HUBKA ČKAÚ 0600923		AUTORIZACE:	
PROJEKTANT:   MICHAL VACEK			
SUBDODAVATEL   částí dokumentace PBR  Ing. Jiří Ledinský			
ZODPOVĚDNÝ PROJ:   Ing. Jiří Ledinský			
PROJEKTANT:   Ing. Jiří Ledinský			
NÁZEV AKCE:		ZAKÁZKA ČÍSLO:	02
DIGITÁLNÍ TECHNOLOGIE, POLYTECHNIKA A JAZYKOVÉ VZDĚLÁNÍ V JIRÁSKOVĚ GYMN NÁCHOD		ČÍSLO PARR:	
STAVEBNÍ OBJEKT:   SO 01, SO 02, SO 03, SO 04		STUPĚŇ DOKUMENTACE	DSP
SOUBOR DLE VÝHLÁŠKY		ČÍSLO DLE VÝHLÁŠKY:	
D. DOKUMENTACE STAVBY		REVIZE:	_00
D.1 DOKUMENTACE STAVEBNÍHO OBJEKTU		DATUM:	07/2022
PBR - výkres 2.NP			