PŮDORYS 1.PP 1:50 - WC INV, chodba

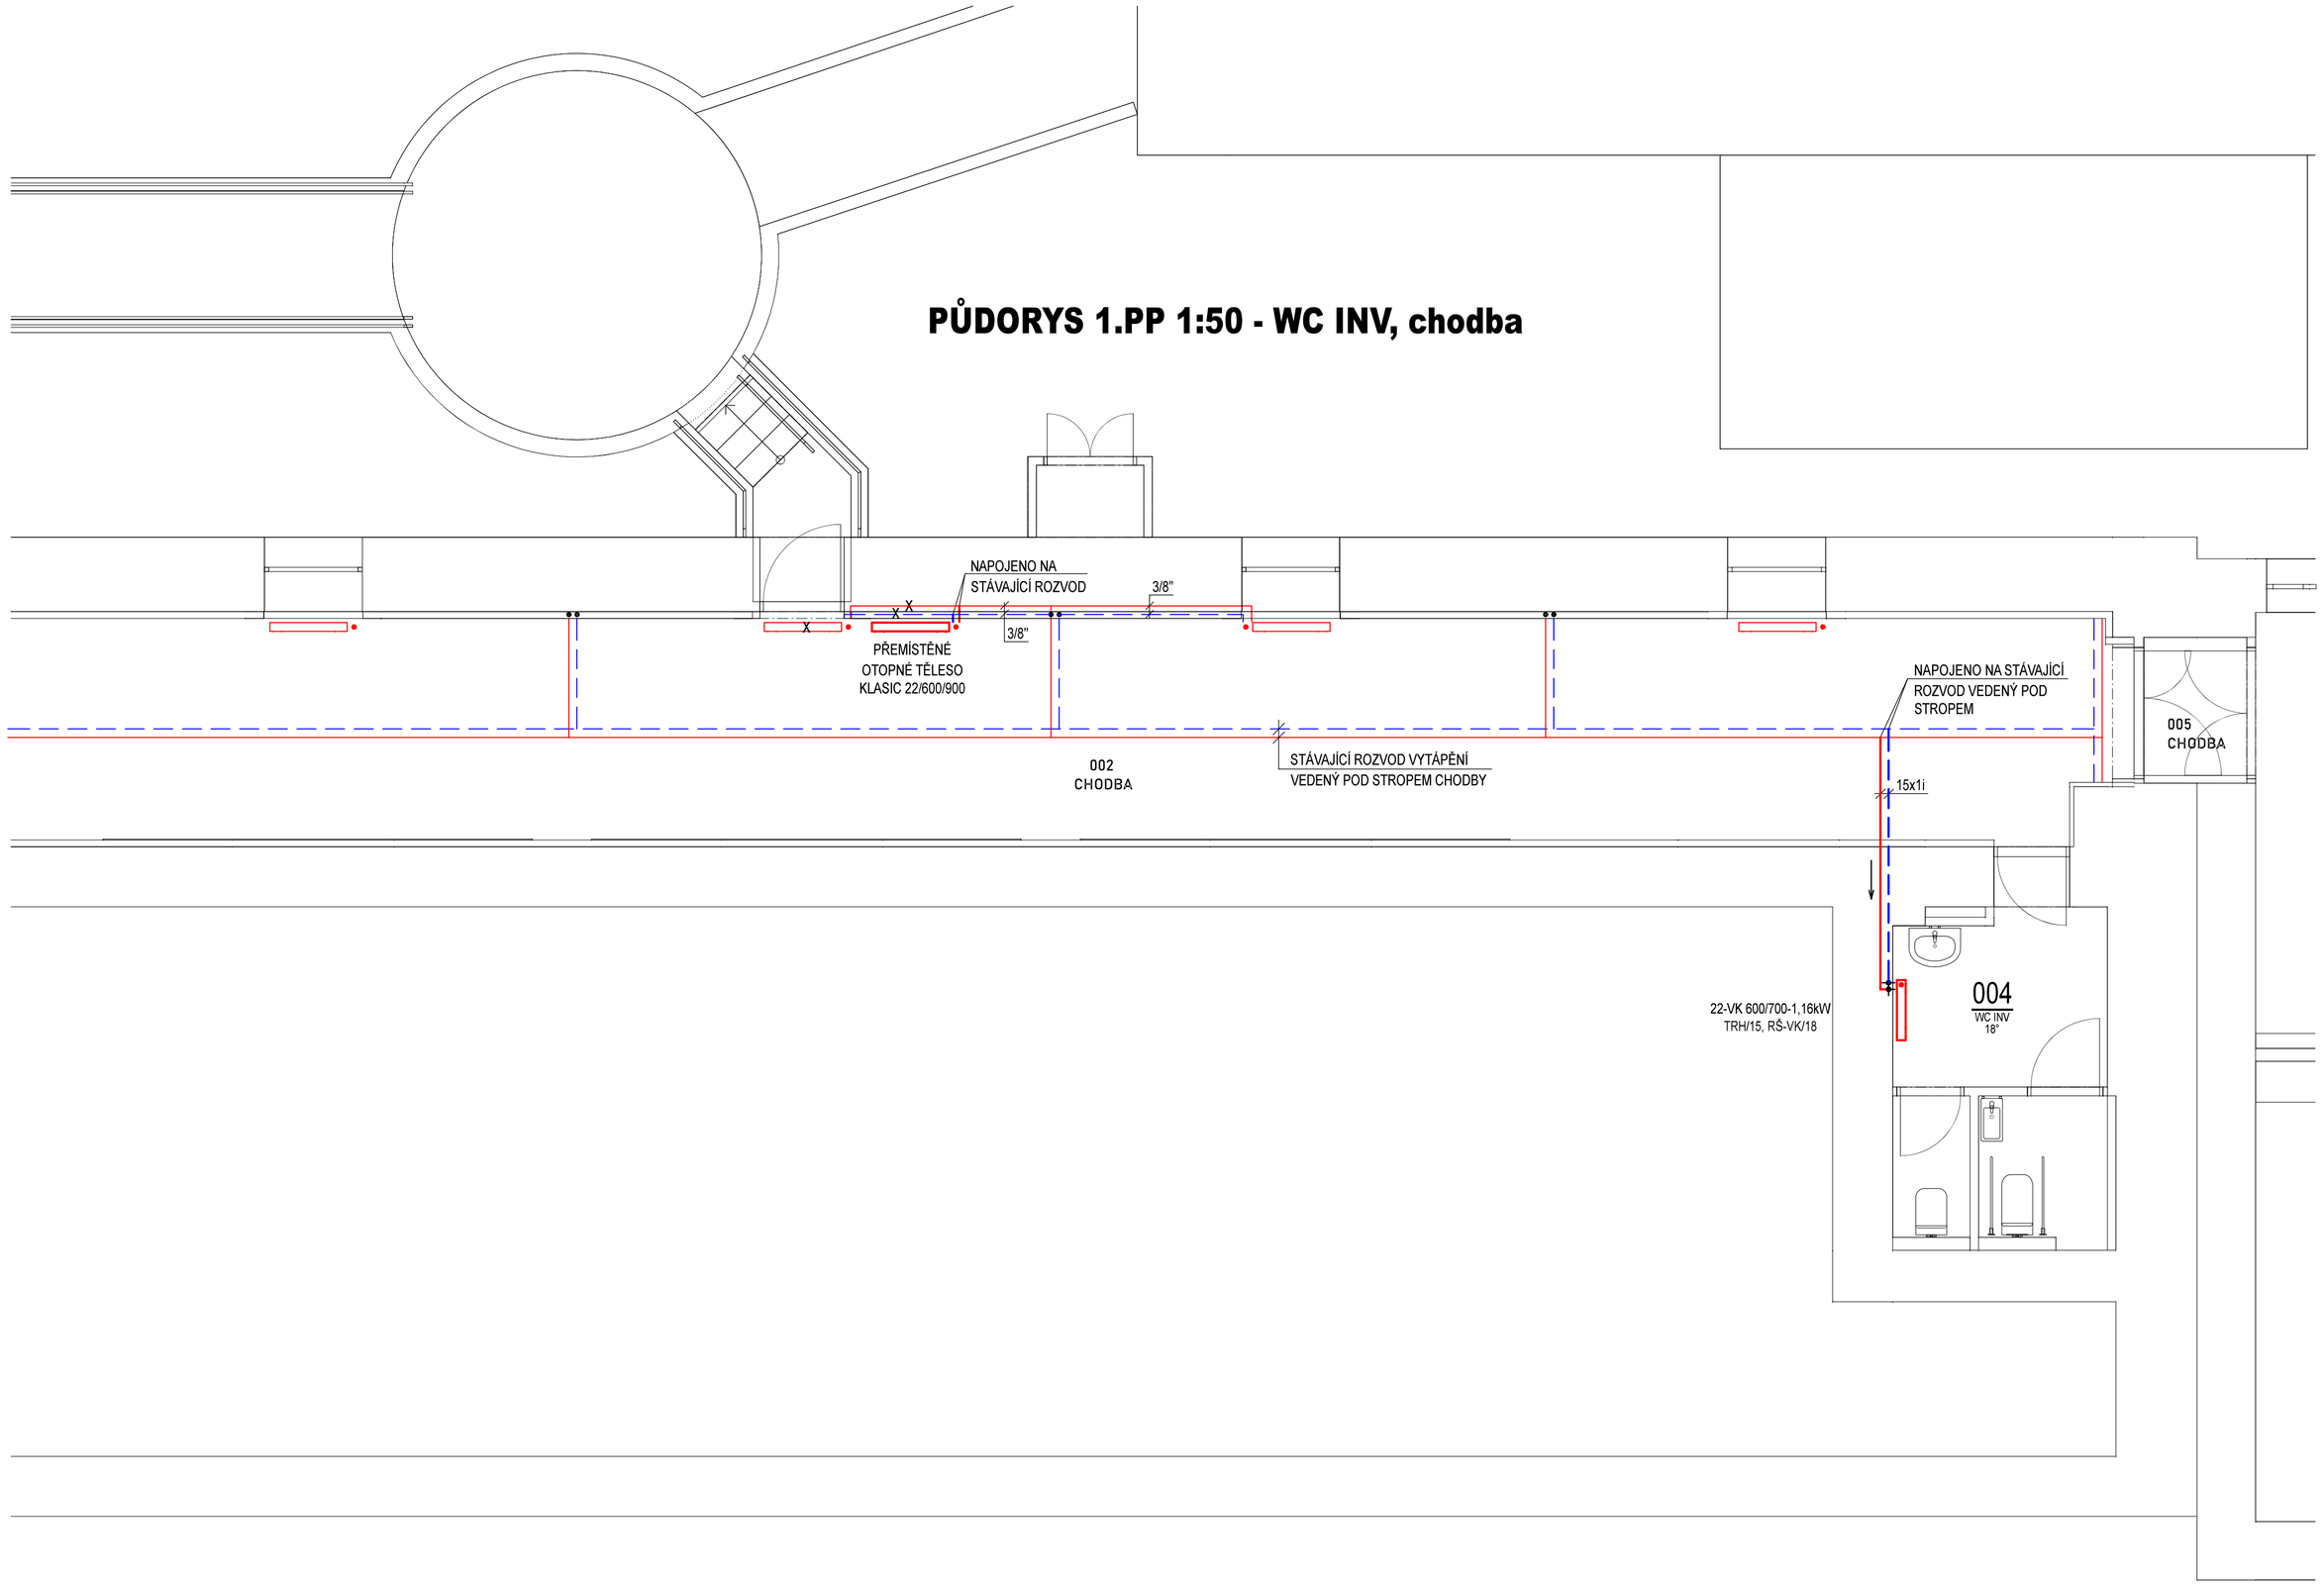

LEGENDA:

NOVÉ OTOPNÉ TĚLESO "VK" - ocelové deskové otopné těleso, které umožňuje pravé spodní připojení na otopnou soustavu
TRH .... TERMOSTATICKÁ HLAVICE - ZABEZPEČENÝ MODEL PRO VEŘEJNÉ PROSTORY
RŠ-VK .... REGULAČNÍ A UZAVÍRACÍ ŠROUBENÍ S MOŽNOSTÍ VYPOUŠTĚNÍ PRO OTOPNÁ TĚLESA VK

STÁVAJÍCÍ ROZVOD K OTOPNÝM TĚLESŮM

NOVÝ ROZVOD K OTOPNÝM TĚLESŮM - MĚDĚNÉ POTRUBÍ

POZNÁMKA:
Veškeré potrubí vedené ve stavební konstrukci (podlaha, stěna atd.) nebo bude vedeno mimo vytápěné místnosti se opatří izolací z pěnového polyetylenu pro potrubní rozvody v tl. vnějšího průměru potrubí nejbližšího vnějšímu průměru potrubí řady DN. Izolace odpovídá vyhlášce Ministerstva průmyslu a obchodu č. 193/2007 Sb. ze dne 31. července 2007.

INVESTOR:
Královéhradecký kraj
Pivovarské náměstí 1245, 500 03 Hradec Králové
IČO: 708 89 546

GENERÁLNÍ DODAVATEL:

GENERÁLNÍ PROJEKTANT: dokumentace DPS
CE-ING s.r.o.
Polská 375, Bělověs, 547 01 Náchod
IČO: 044 75 631

AUTORIZACE:

HIP: ING. RENÉ HUBKA ČKAIT 0600923
PROJEKTANT: MICHAL VACEK

SUBDODAVATEL: část dokumentace: VYTÁPĚNÍ
Ing. Pavla Adámková
Řeháková 907, 549 41 Červený Kostelec
IČO: 764 68 101

AUTORIZACE:

ZODPOVĚDNÝ PROJ.: ING. PAVLA ADÁMKOVÁ ČKAIT 0602249
PROJEKTANT: ING. PAVLA ADÁMKOVÁ

NÁZEV AKCE:
DIGITÁLNÍ TECHNOLOGIE, POLYTECHNIKA A JAZYKOVÉ VZDĚLÁNÍ V JIRÁSKOVĚ GYMN NÁCHOD

ZAKÁZKA ČÍSLO: 02
ČÍSLO FARE:

STAVEBNÍ OBJEKT:
SO 03 - WC IMOBILNÍ

STUPEŇ DOKUMENTACE: DPS
SOUBOR DLE VYHLÁŠKY:
D.1.4 TECHNIKA PROSTŘEDÍ STAVBY

ČÍSLO DLE VYHLÁŠKY:

D.1.4.5 VYTÁPĚNÍ

REVIZE: _00

NÁZEV VÝKRESU:
D.1.4.5.5 VYTÁPĚNÍ - WC IMOBILNÍ

DATUM: 01/2023
MĚŘÍTKO VÝKRESU: 1:50