




STÁVAJICÍ STAV

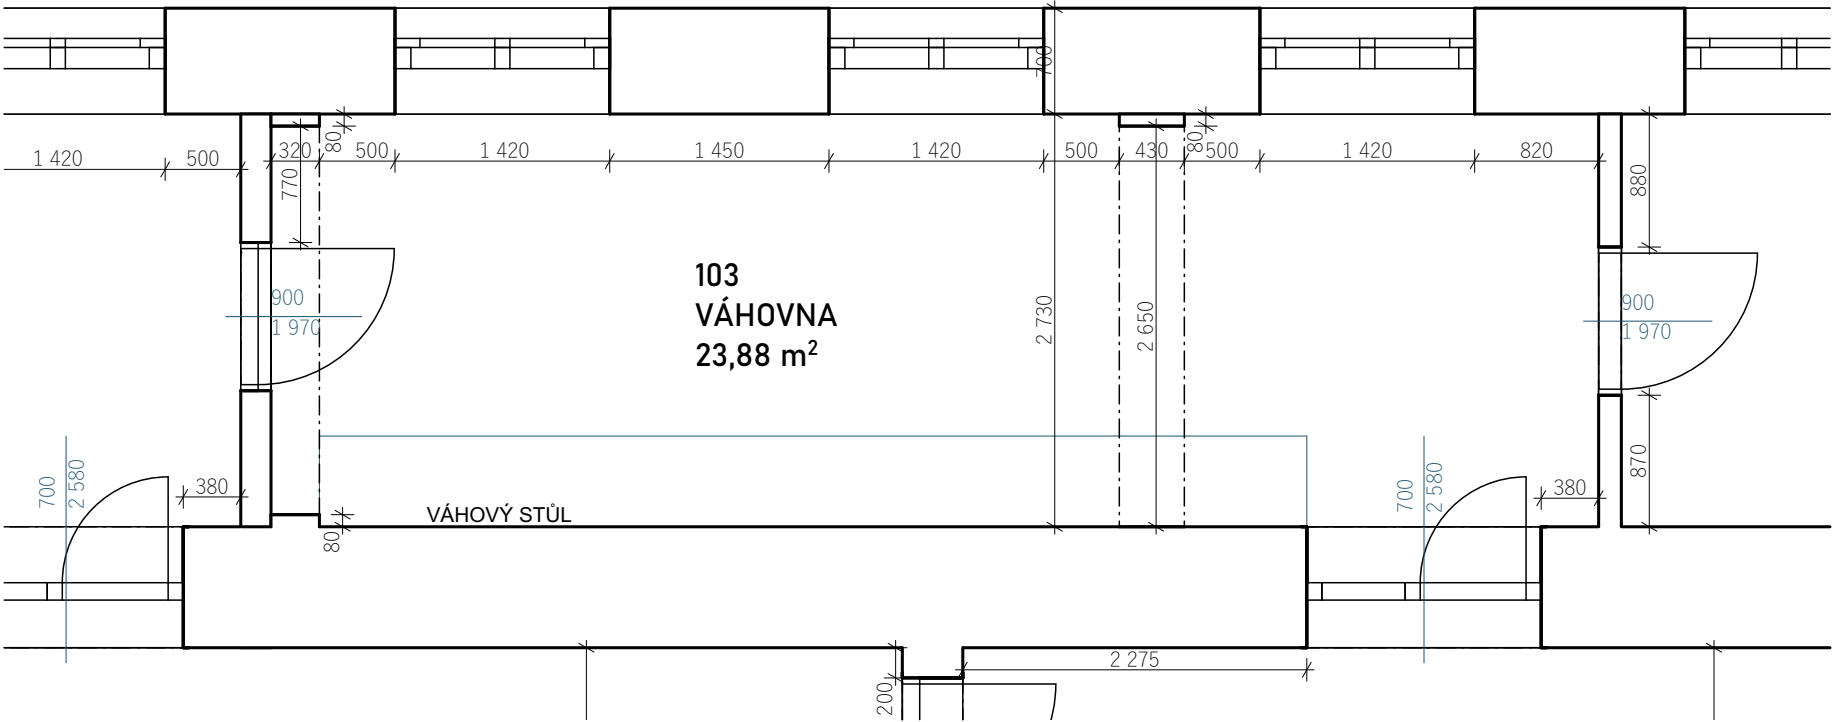

NOVÝ STAV

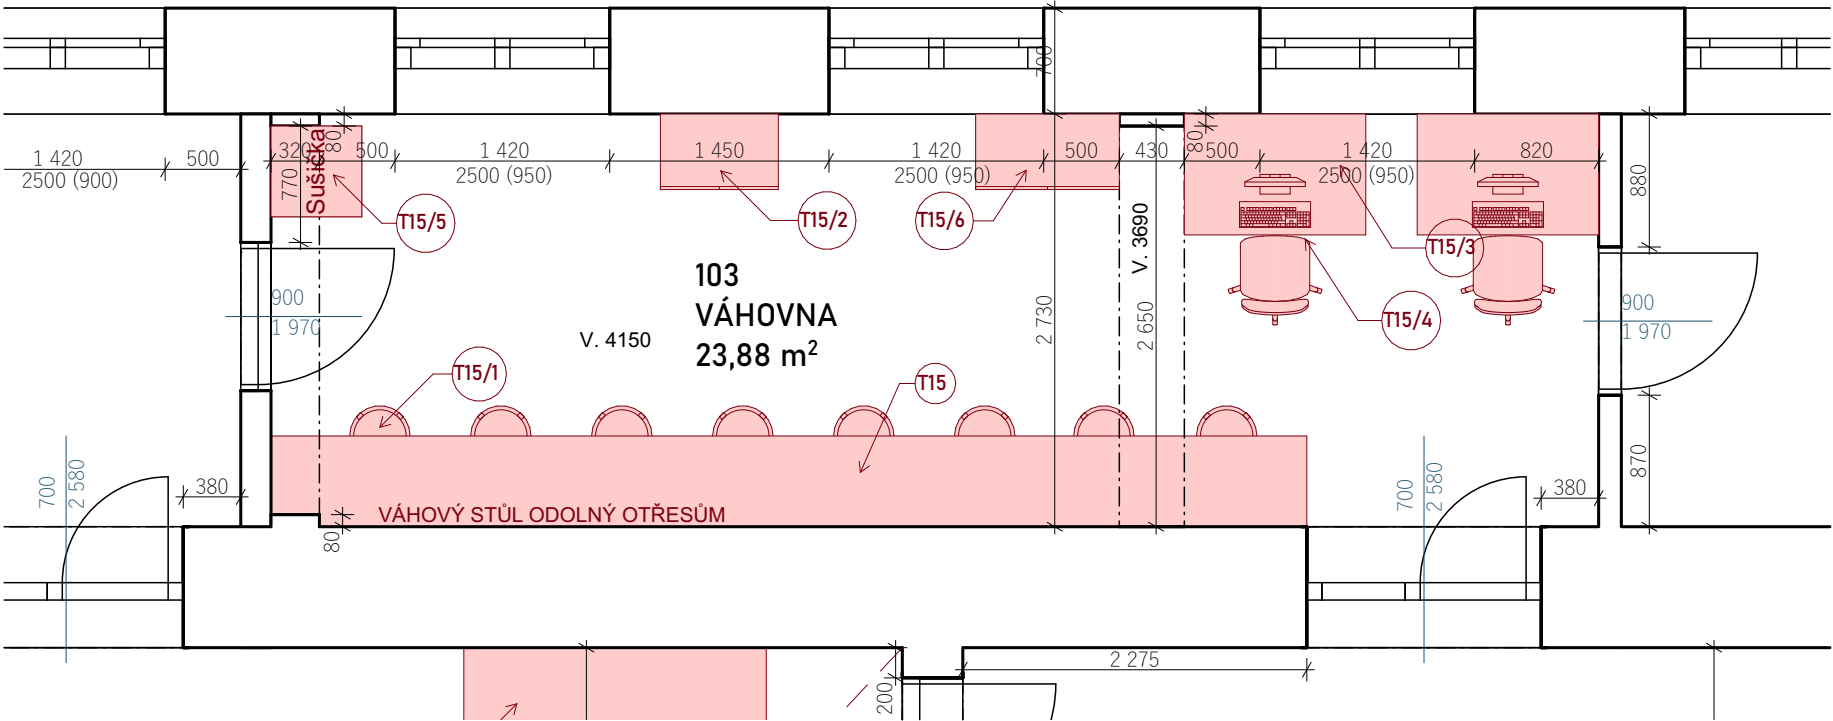

BOURACÍ STAV

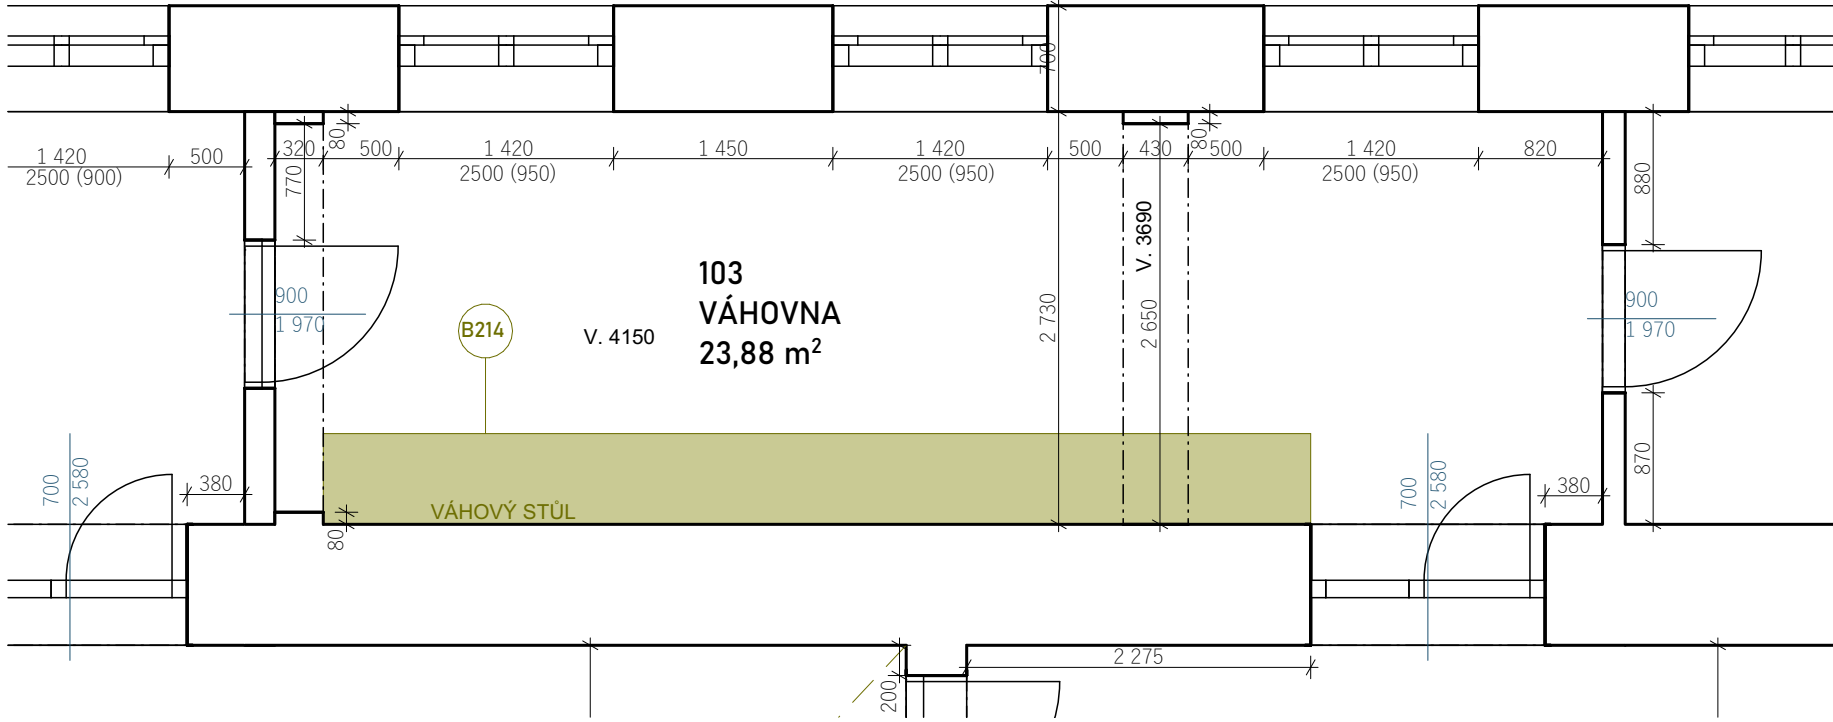


- STÁVAJÍCÍ KONSTRUKCE
- BOURANÉ KONSTRUKCE
- B2x

B214 - ODSTRANĚNÍ VÁHOVÉHO STOLU
- OČIŠTĚNÍ UČEBNY OD VEŠKERÝCH NEFUNKČNÍCH A NEPOUŽÍVANÝCH ROZVODŮ A LIŠT
UČEBNA BUDE PŘED ZAHAJENÍM PRACÍ VYKLIZENA OD VEŠKERÉHO STÁVAJÍCÍHO NÁBYTKU

- STÁVAJÍCÍ KONSTRUKCE
- NOVÉ KONSTRUKCE
- Txx

TRUHLÁŘSKÉ KONSTRUKCE - VIZ. VÝPIS TRUHLÁŘSKÝCH VÝROBKŮ
V ŘEŠENÝCH PROSTORECH DOJDE K VÝSPRAVĚ OMÍTEK, VÝMALBĚ STĚN A STROPU - 600 M²
BUDE PROVEDEN NÁTĚR OTOPNÝCH TĚLES, ROZVODŮ VYTÁPĚNÍ

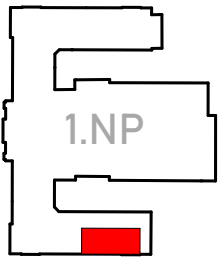

INVESTOR: Královéhradecký kraj Pivovarské náměstí 1245, 500 03 Hradec Králové IČO: 708 89 546		GENERÁLNÍ DODAVATEL:	
GENERÁLNÍ PROJEKTANT: CE-ING s.r.o. Polská 375, Běloves, 547 01 Náchod IČO: 044 75 631		AUTORIZACE:	
HIP: ING. RENÉ HUBKA ČKAIT 060923			
PROJEKTANT: MICHAL VACEK			
SUBDODAVATEL: PRISPO s.r.o. Polská 375, Běloves, 547 01 Náchod IČO: 139 97 220		AUTORIZACE:	
ZODPOVĚDNÝ PROJ.: ING. PETR CHOBOŤSKÝ ČKAIT 0601616			
PROJEKTANT: MICHAL VACEK			
NÁZEV AKCE: DIGITÁLNÍ TECHNOLOGIE, POLYTECHNIKA A JAZYKOVÉ VZDĚLÁNÍ V JIRÁSKOVĚ GYMN NÁCHOD		ZAKÁZKA ČÍSLO:	02
		ČÍSLO PARÉ:	
STAVEBNÍ OBJEKT: REKONSTRUKCE UČEBEN		STUPEŇ DOKUMENTACE:	UP
SOUBOR DLE VÝHLÁŠKY: D. DOKUMENTACE OBJEKTŮ		ČÍSLO DLE VÝHLÁŠKY:	
D.1.1. ARCHITEKTONICKO-STAVEBNÍ ŘEŠENÍ		REVIZE:	_00
NÁZEV VÝKRESU: D.1.1.4 CHEMIE - VÁHOVNA		DATUM:	1/2023
		MĚŘÍTKO VÝKRESU:	1:50