




STÁVAJICÍ STAV

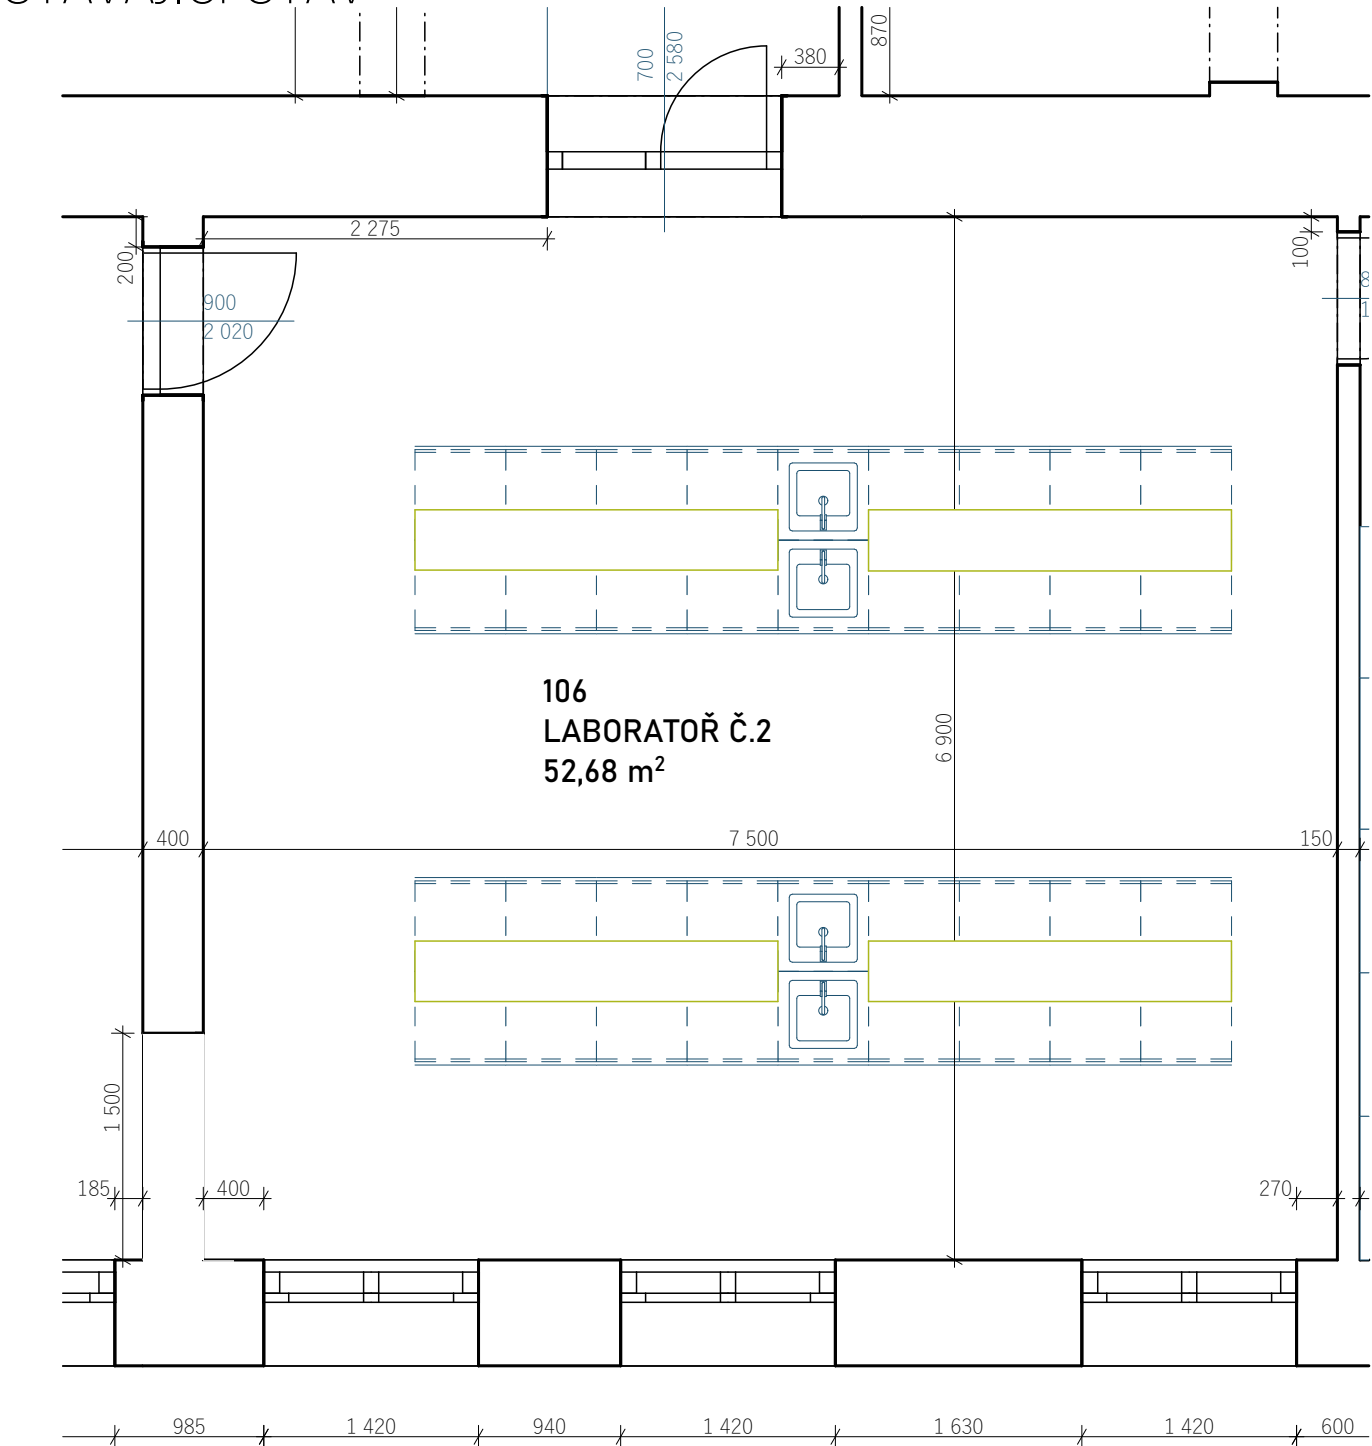

NOVÝ STAV

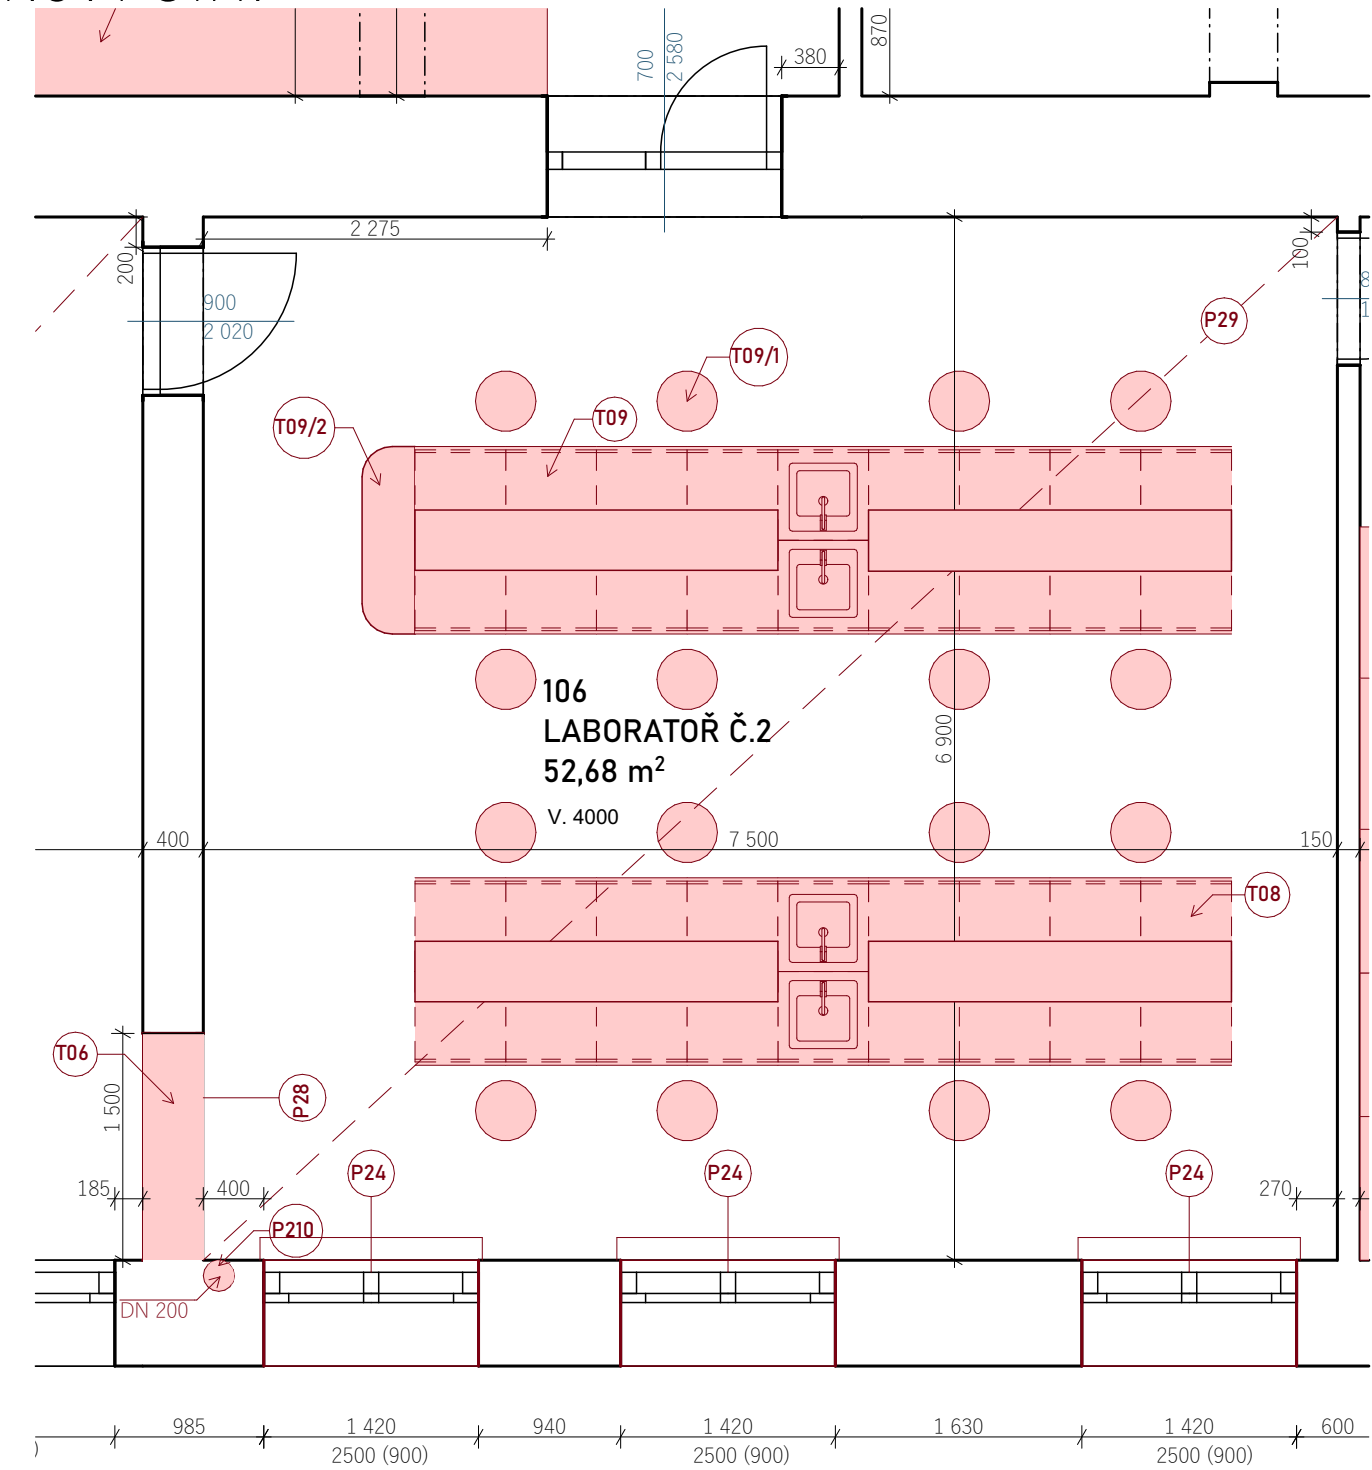

BOURACÍ STAV

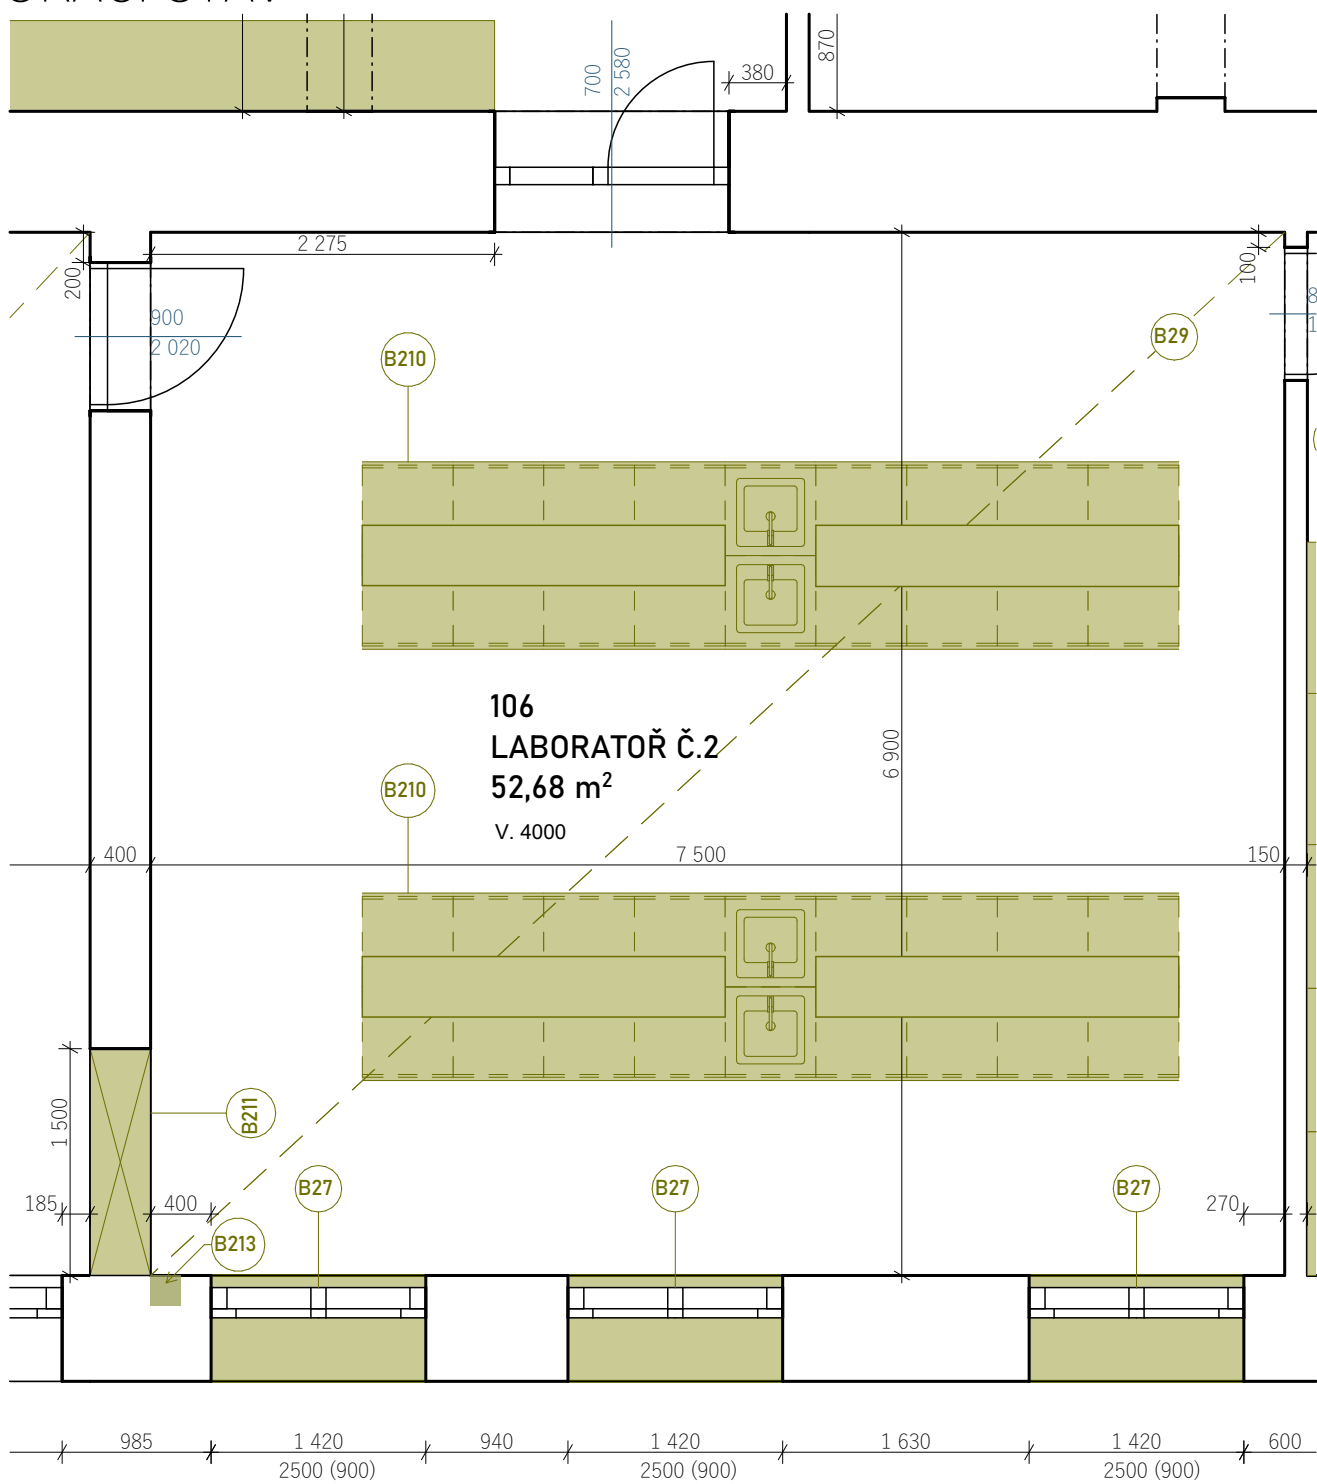

- STÁVAJÍCÍ KONSTRUKCE
- BOURANÉ KONSTRUKCE
- B2x


B27 - ODSTRANĚNÍ STÁVAJÍCÍHO ZATEMNĚNÍ
B29 - ODSTRANĚNÍ PODLAHOVÉ KRYTINY
B210 - ODSTRANĚNÍ LABORATORNÍCH STOLŮ
B211 - VYBOURÁNÍ STÁVAJÍCÍ DIGESTOŘE
B213 - VYBOURÁNÍ KAPSY A PRŮRAZ STROPY AŽ NA PŮDU PRO TRUBU VZT 200 MM

OČIŠTĚNÍ UČEBNY OD VEŠKERÝCH NEFUNKČNÍCH A NEPOUŽÍVANÝCH ROZVODŮ A LIŠT
UČEBNA BUDE PŘED ZAHAJENÍM PRACÍ VYKLIZENA OD VEŠKERÉHO STÁVAJÍCÍHO NÁBYTKU

- STÁVAJÍCÍ KONSTRUKCE
- NOVÉ KONSTRUKCE
- D2x

P24 - NOVÉ VNITŘNÍ EL. ZATEMNĚNÍ OKEN
P28 - NOVÁ DIGESTOŘ
P29 - NOVÁ CHEM. ODOLNÁ PODLAHOVÁ KRYTINA
P210 - OPRAVA STĚN A PROSTUPŮ STŘEPEM KOLEM ODVODU DIGESTOŘE
- Txx

TRUHLÁŘSKÉ KONSTRUKCE - VIZ. VÝPIS TRUHLÁŘSKÝCH VÝROBKŮ
V ŘEŠENÝCH PROSTORECH DOJDE K VÝSPRAVĚ OMÍTEK, VÝMALBĚ STĚN A STROPŮ - 600 M²
V LABORATŘÍCH BUDE OMYVATELNÝ NÁTĚR STĚN DO VÝŠKY 2 M. BUDE PROVEDEN NÁTĚR OTOPNÝCH TĚLES, ROZVODŮ VYTÁPĚNÍ

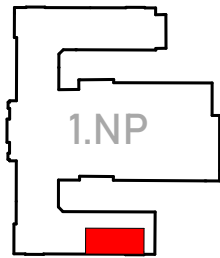

INVESTOR: Královéhradecký kraj Pivovarské náměstí 1245, 500 03 Hradec Králové IČO: 708 89 546		GENERÁLNÍ DODAVATEL:	
GENERALNÍ PROJEKTANT: CE-ING s.r.o. Polská 375, Běloves, 547 01 Náchod IČO: 044 75 631		AUTORIZACE:	
HIP: ING. RENÉ HUBKA ČKAIT 0600923		AUTORIZACE:	
PROJEKTANT: MICHAL VACEK			
SUBODAVATEL části dokumentace: STAVEBNÍ ČÁST		AUTORIZACE:	
PRISPO s.r.o. Polská 375,Běloves, 547 01 Náchod IČO: 139 97 220			
ZODPOVĚDNÝ PROJ.: ING. PETR CHOBOTSKÝ ČKAIT 0601616		ZAKÁZKA ČÍSLO: 02	
PROJEKTANT: MICHAL VACEK		ČÍSLO PARÉ:	
NÁZEV AKCE: DIGITÁLNÍ TECHNOLOGIE, POLYTECHNIKA A JAZYKOVÉ VZDĚLÁNÍ V JIRÁSKOVĚ GYMN NÁCHOD		STUPEŇ DOKUMENTACE UP	
STAVEBNÍ OBJEKT: REKONSTRUKCE UČEBEN		ČÍSLO DLE VÝHLÁSKY:	
SOUBOR DLE VÝHLÁSKY D. DOKUMENTACE OBJEKTŮ		REVIZE: _00	
D.1.1. ARCHITEKTONICKO-STAVEBNÍ ŘEŠENÍ		DATUM: 1/2023	
NÁZEV VÝKRESU: D.1.1.6 CHEMIE - LABORATOŘ Č.2		MĚŘÍTKO VÝKRESU: 1:50	