




STÁVAJÍCÍ STAV

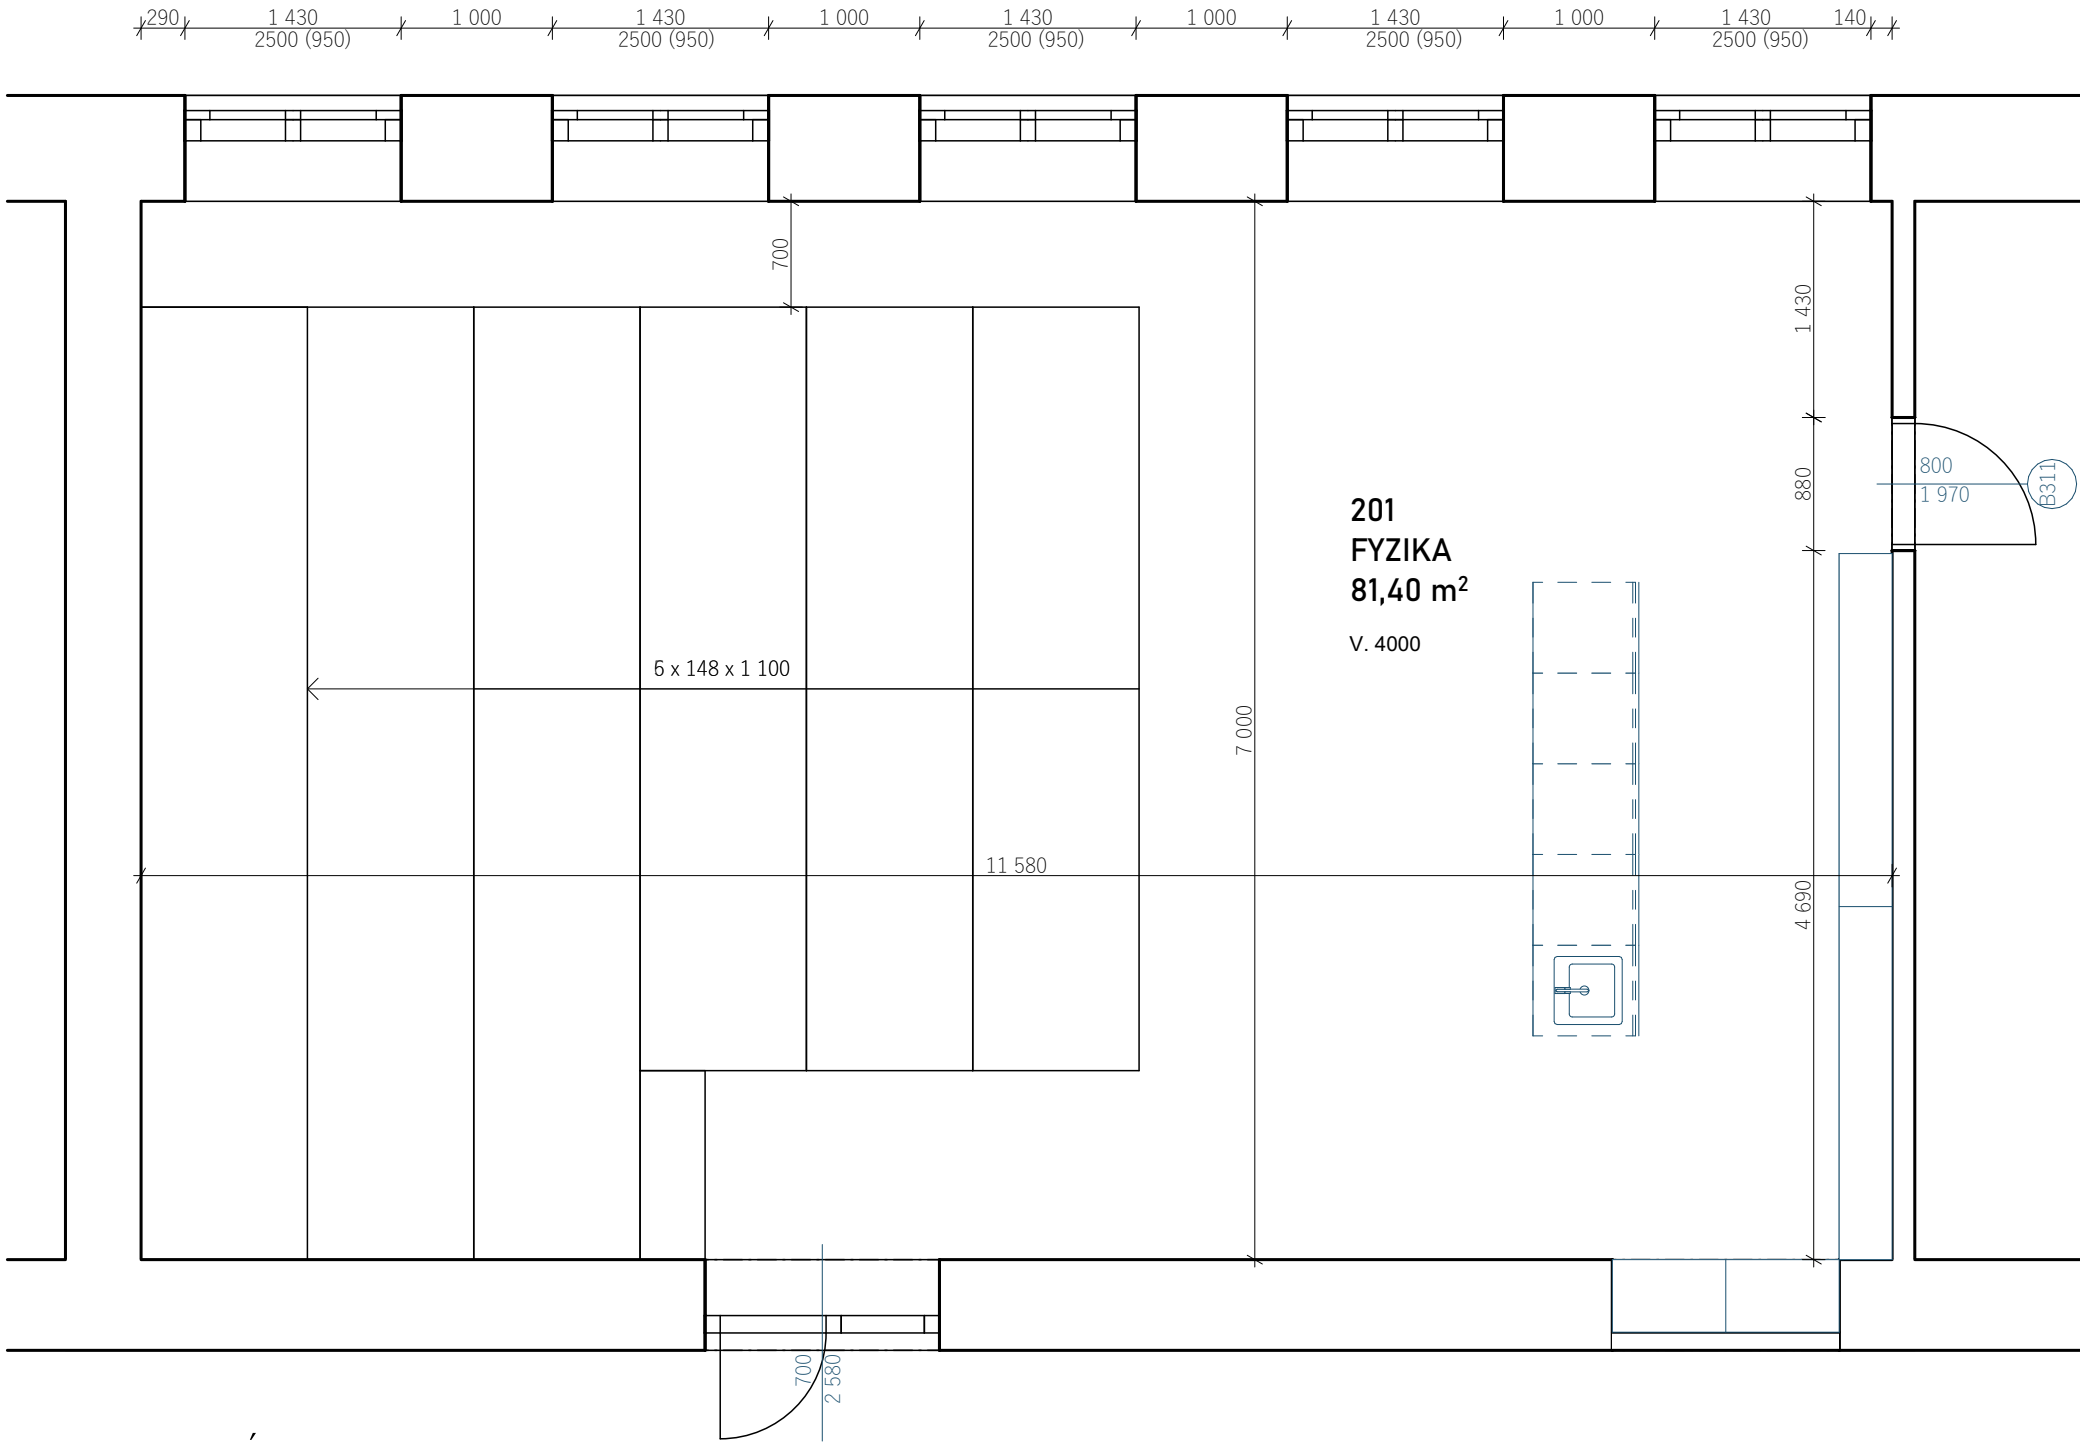

NOVÝ STAV

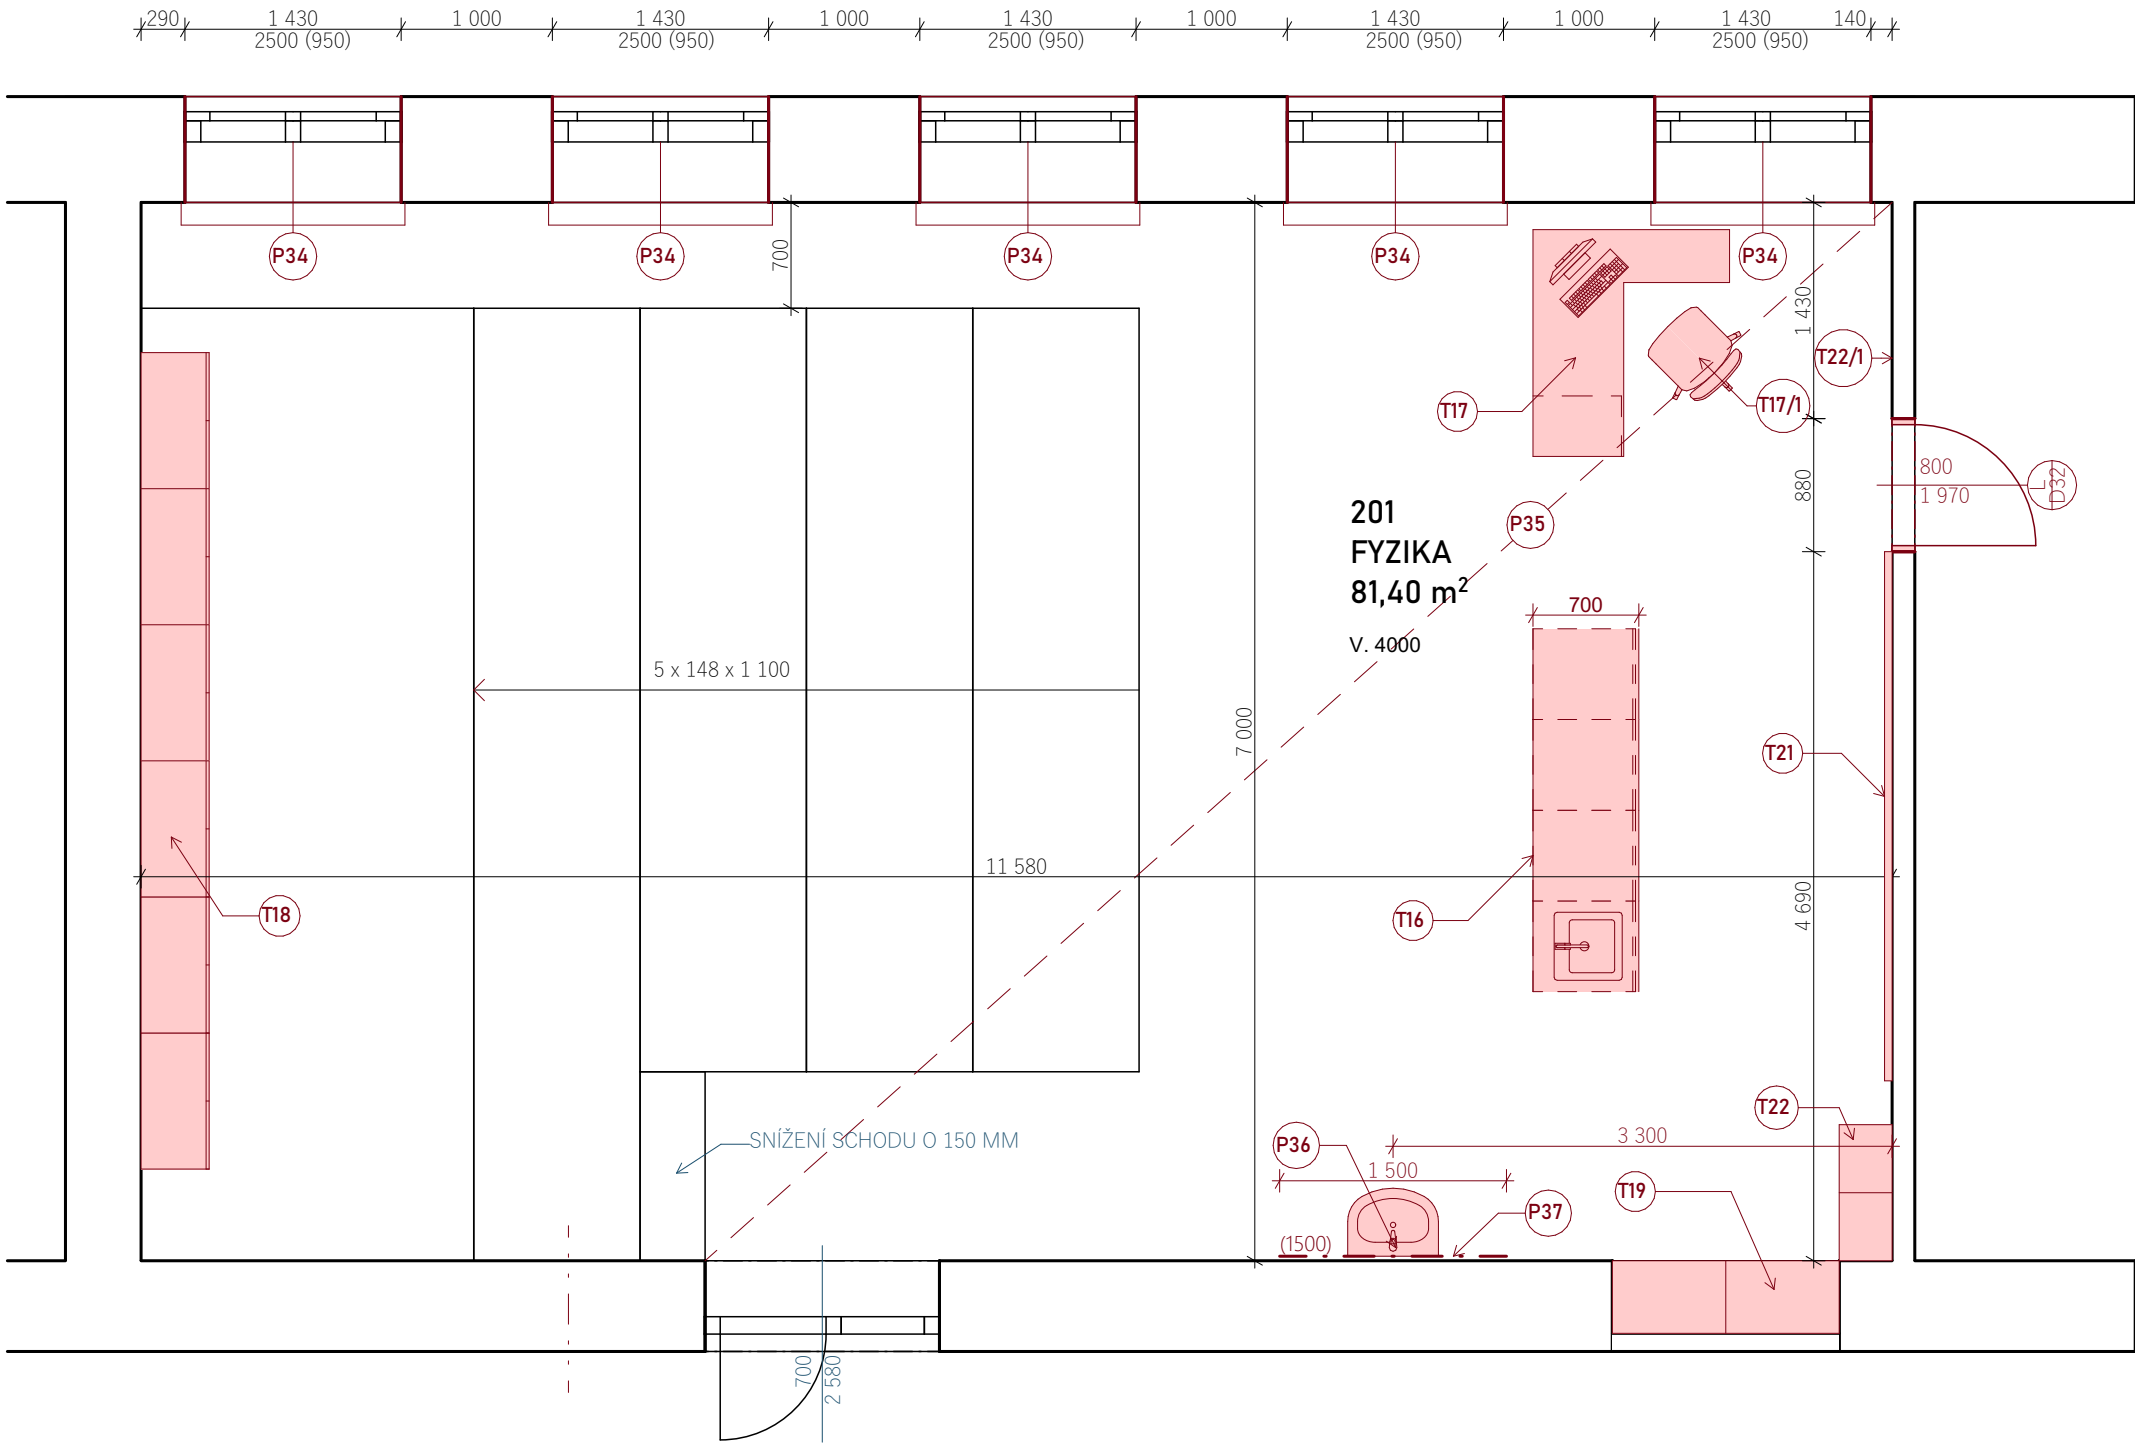

BOURACÍ PRÁCE

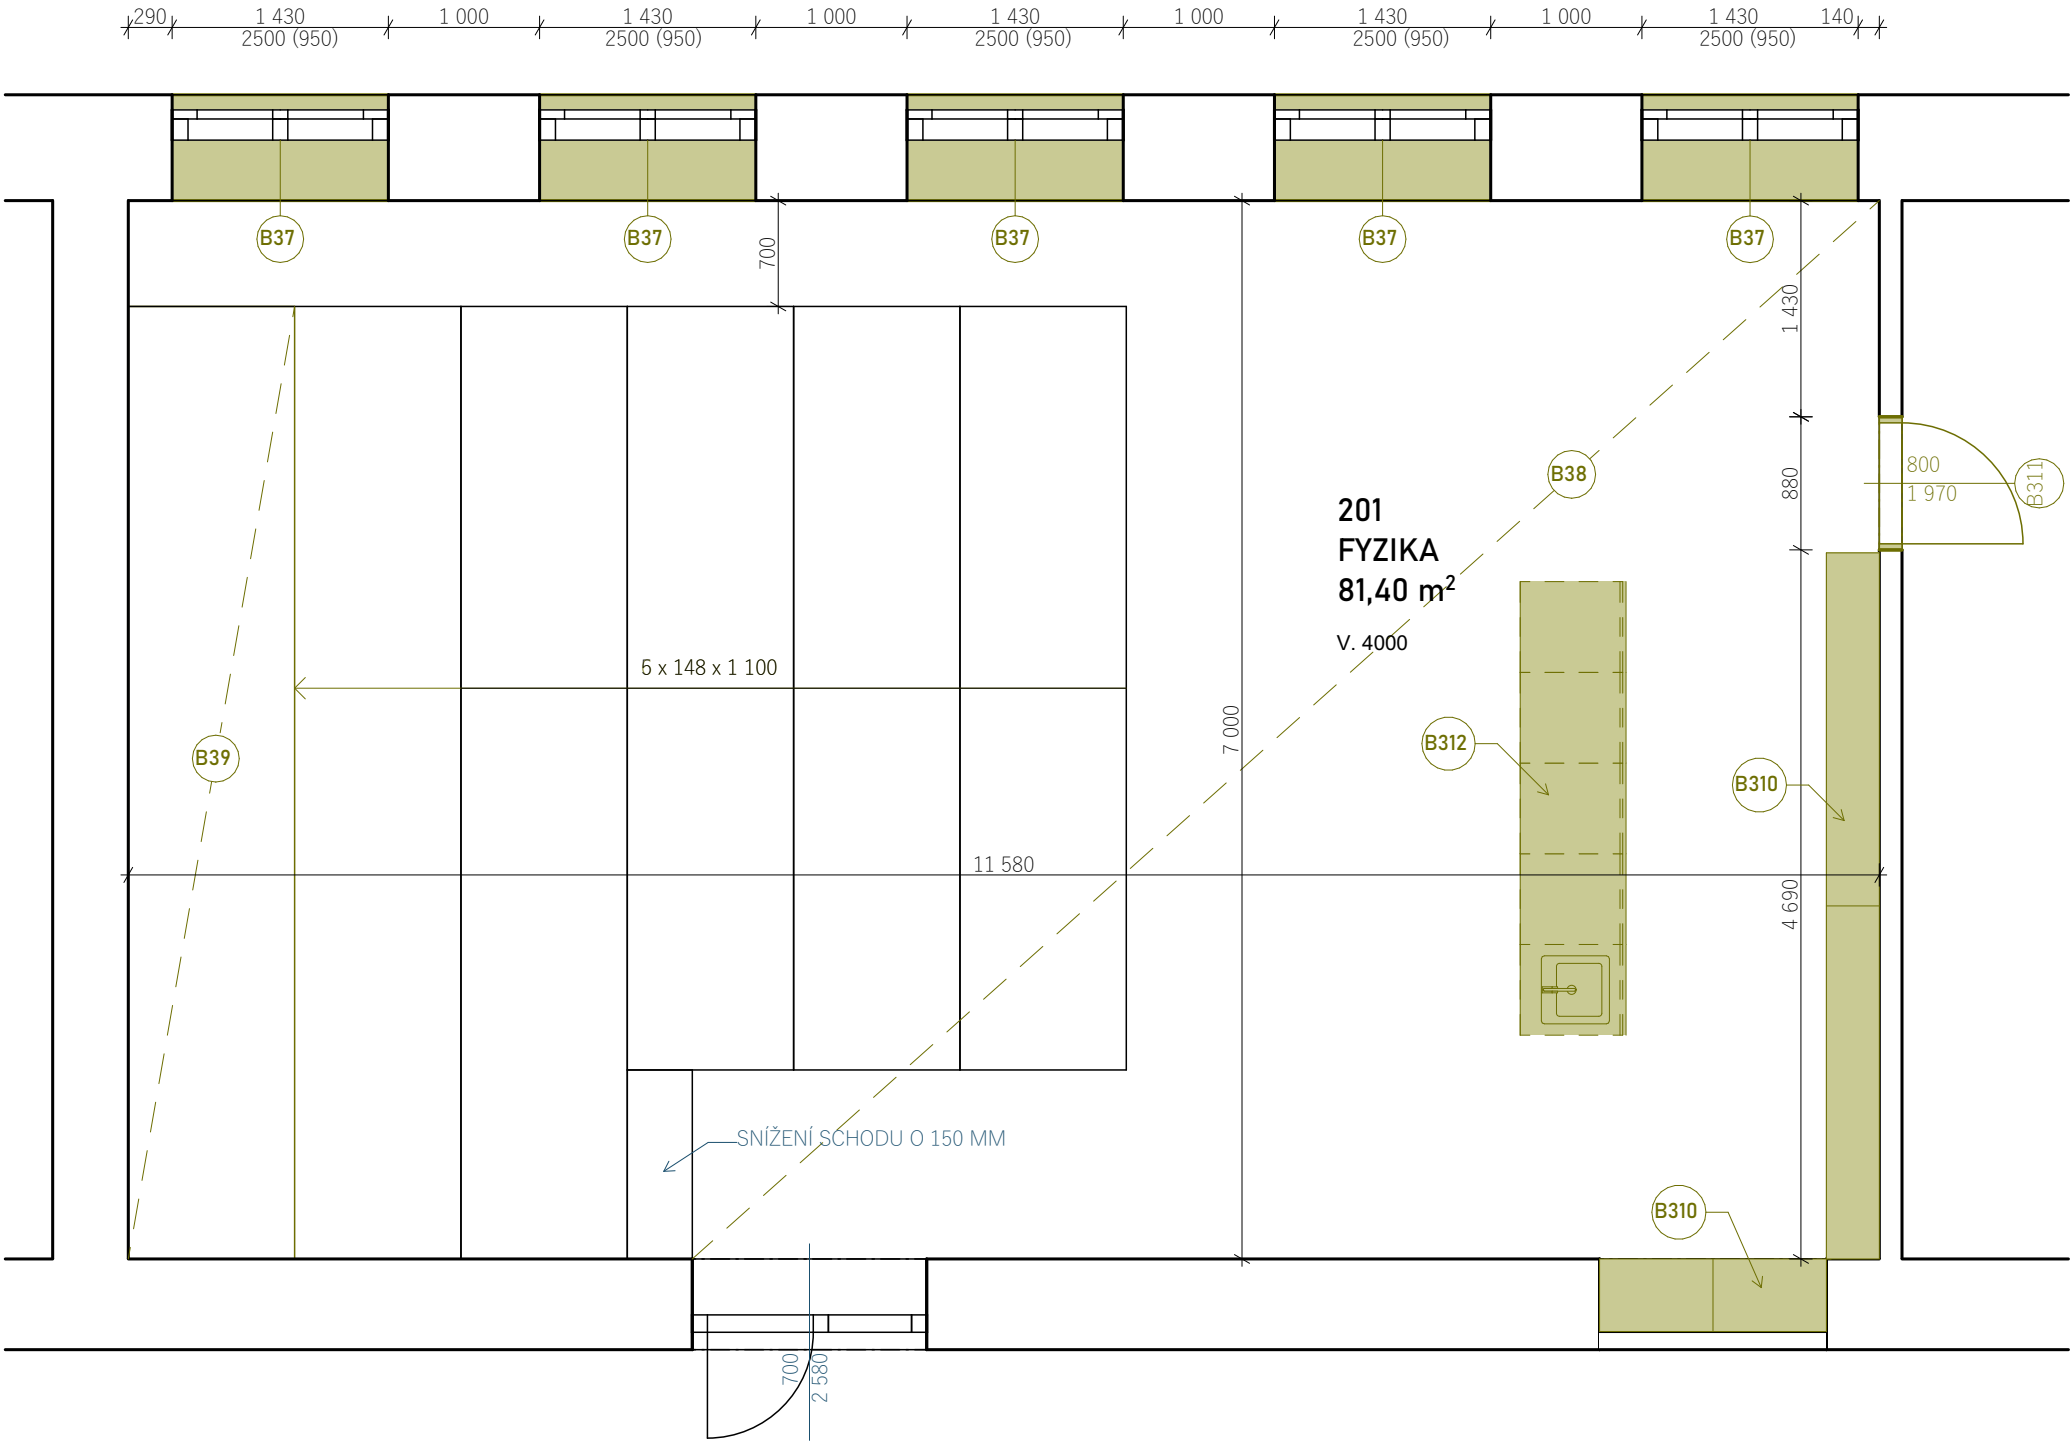

- STÁVAJÍCÍ KONSTRUKCE
BOURANÉ KONSTRUKCE
- B37 - ODSTRANĚNÍ STÁVAJÍCÍHO ZATEMNĚNÍ
B38 - ODSTRANĚNÍ SKLADBY PODLAHY VIZ SAMOSTATNÁ ČÁST UDRŽOVACÍCH PRACÍ
B39 - ODSTRANĚNÍ POSLEDNÍHO STUPNÉ SCHODIŠŤOVÉHO HLEDIŠTĚ - 6,9 M²
B310 - ODSTRANĚNÍ STÁVAJÍCÍ TABULE SE SKŘÍNÍ
B311 - DEMONTÁŽ DVEŘÍ
B312 - ODSTRANĚNÍ STÁVAJÍCÍHO DEMONSTRAČNÍHO STOLU
- UČEBNA BUDE PŘED ZAHAJENÍM PRACÍ VYKLIZENA OD VEŠKERÉHO STÁVAJÍCÍHO NÁBYTKU
ODSTRANĚNÍ NEPOTŘEBNÝCH POLIC A JEJICH KONZOL, LIŠŤ, ZÁSUVK A ROZVODŮ

- STÁVAJÍCÍ KONSTRUKCE
NOVÉ KONSTRUKCE
- P34 - NOVÉ VNITŘNÍ EL. ZATEMNĚNÍ OKEN
P35 - VÝMĚNA PODLAHOVÉ KRYTINY VIZ SAMOSTATNÁ ČÁST
P36 - NOVÉ UMYVADLO
P37 - NOVÝ KERAMICKÝ OBKLAD v. 1500mm
- D32 - DVEŘE DLE VÝPSU VÝPLNÍ OTVORŮ
- Truhlářské konstrukce - viz výpis truhlářských výrobků

V UČEBNÁCH DOJDE K VÝSPRAVĚ OMÍTEK,
VÝMALBĚ STĚN A STROPŮ - 210 M²
VÝMĚNA PODLAHOVÉ KRYTINY V MÍSTĚ DEMONSTRAČNÍHO STOLU - 2,25 M²
BUDE PROVEDEN NÁTĚR OTOPNÝCH TĚLES, ROZVODŮ VYTÁPĚNÍ

INVESTOR: Královéhradecký kraj Pivovarské náměstí 1245, 500 03 Hradec Králové IČO: 708 89 546		GENERÁLNÍ DODAVATEL:	
GENERÁLNÍ PROJEKTANT: CE-ING s.r.o. Polská 375, Běloves, 547 01 Náchod IČO: 044 75 631		AUTORIZACE:	
HIP: ING. RENÉ HUBKA ČKAIT 060923		AUTORIZACE:	
PROJEKTANT: MICHAL VACEK		AUTORIZACE:	
SUBDODAVATEL: PRISPO s.r.o. Polská 375, Běloves, 547 01 Náchod IČO: 139 97 220		AUTORIZACE:	
ZODPOVĚDNÝ PROJ.: ING. PETR CHOBOTSKÝ ČKAIT 0601616		ZAKÁZKA ČÍSLO: 02	
PROJEKTANT: MICHAL VACEK		ČÍSLO PARÉ:	
NÁZEV AKCE: DIGITÁLNÍ TECHNOLOGIE, POLYTECHNIKA A JAZYKOVÉ VZDĚLÁNÍ V JIRÁSKOVĚ GYMN NÁCHOD		STUPEŇ DOKUMENTACE: UP	
STAVEBNÍ OBJEKT: REKONSTRUKCE UČEBEN		ČÍSLO DLE VÝHLÁŠKY:	
D. DOKUMENTACE OBJEKTŮ		REVIZE: _00	
D.1.1. ARCHITEKTONICKO-STAVEBNÍ ŘEŠENÍ		DATUM: 1/2023	
NÁZEV VÝKRESU: D.1.1.9 FYZIKA		MĚŘÍTKO VÝKRESU: 1:50	