




VZOROVÝ PŘÍČNÝ ŘEZ - extravilán SO 104  
KM 3,000 00

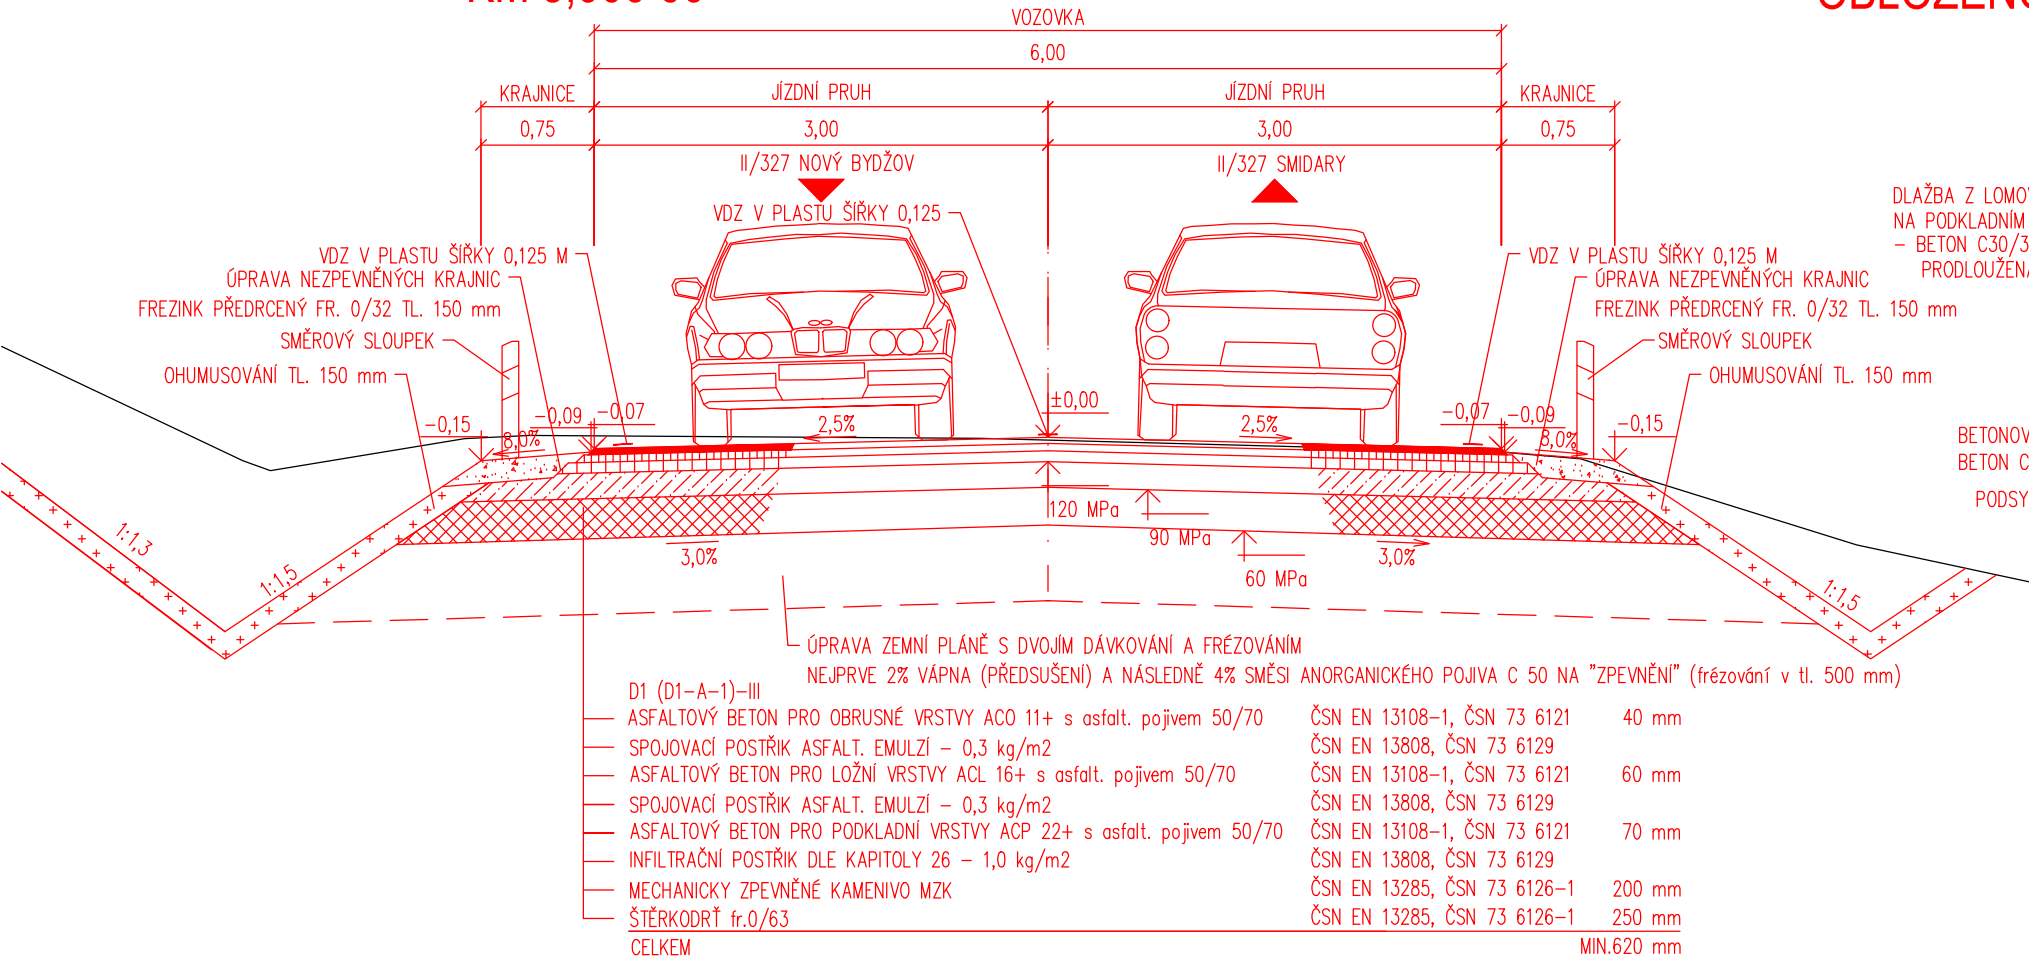


ŠIKMÉ ČELO SE ZEŠIKMENOU VTOKOVOU HRANOU  
OBLOŽENOU LOMOVÝM KAMENEM

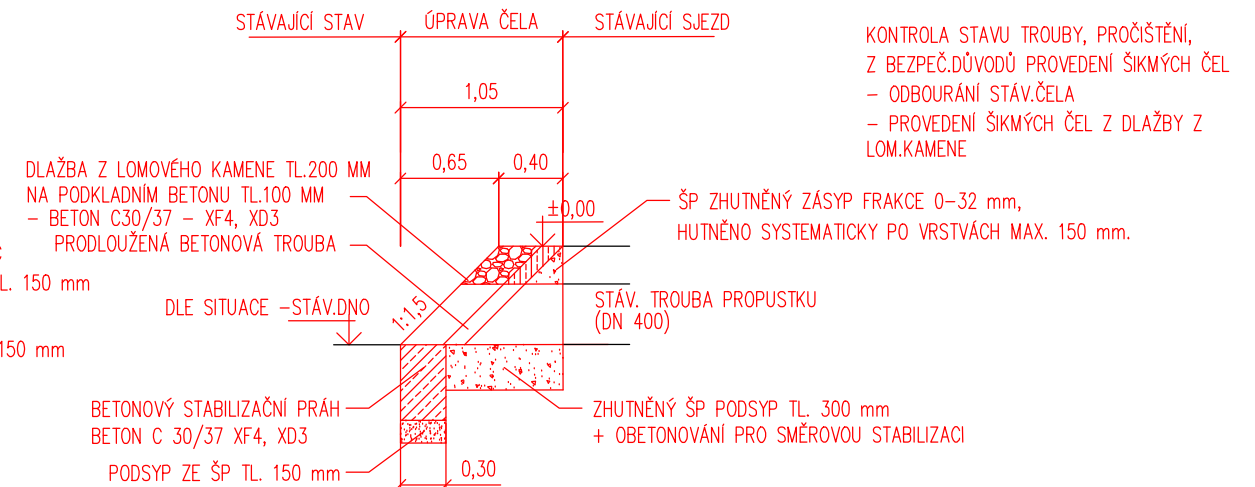


Razítko oprávněné osoby:

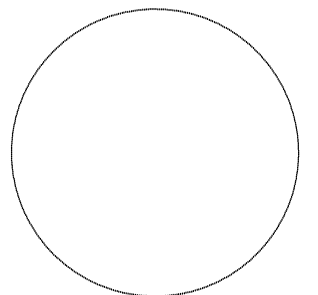

## VZOROVÝ PŘÍČNÝ ŘEZ SJEZDEM NA POLE A LOUKY

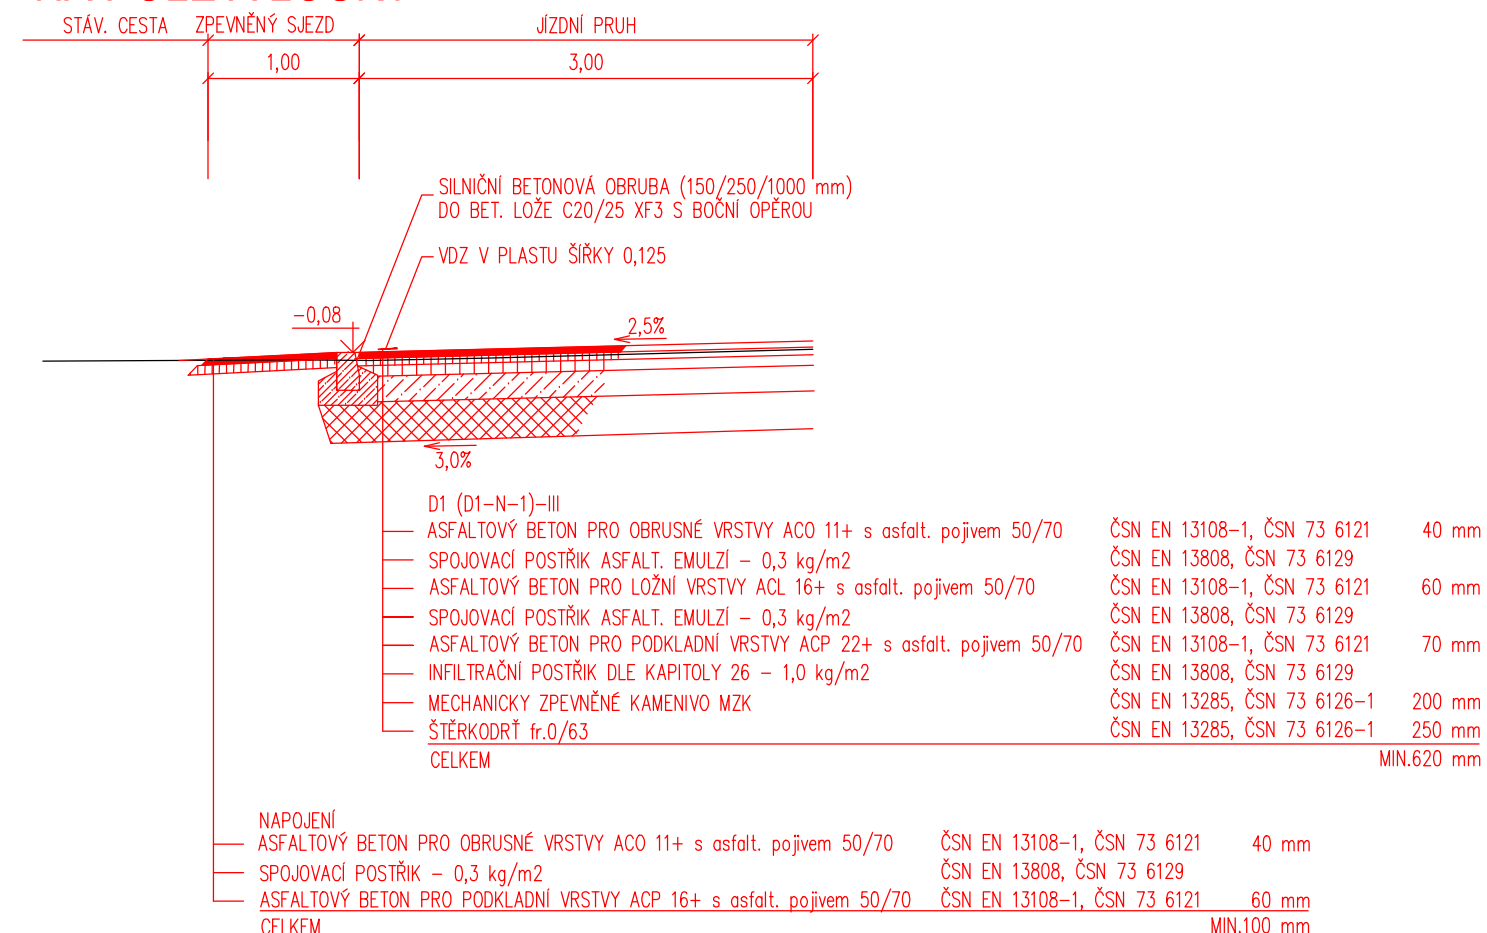

Stavebník/Investor:	<b>Královéhradecký kraj</b> Pivovarské náměstí 1245, 500 03 Hradec Králové IČO: 708 89 546	
Zástupce investora:	<b>Údržba silnic Královéhradeckého kraje a.s.</b>	

Generální projektant:	<b>PRODIN a.s.</b> K Vápence 2745, 530 02 Pardubice T: +420 466 055 130 IČO: 252 92 161 E: info@prodin.cz		 <b>PRODIN</b> SKUPINA VENTIO
Hlavní projektant (HIP):	Bc. Lenka Ledvinková	Souřadný systém:	<b>S-JTSK, B.p.v.</b> <b>Vzorové příčné řezy</b>

Název stavby/akce:	<b>II/327 Skřivany - Smidary</b>	Zakázka: <b>31/23/4009.208</b>	
Místo stavby	[Skřivany, Červeněves, Smidary/Kálovéhradecký kraj/Katastrální území]	Datum: <b>05/2025</b>	
		Stupeň dokumentace: <b>PDPS</b>	
Název části:	<b>Objekty pozemních komunikací</b>	Označení části: <b>D.1.1.4</b>	
Název objektu:	<b>SO 104 Extravilán Smidary (Červeněves) - Smidary, km 41,057 - 41,699</b>	Označení objektu: <b>SO 104</b>	
Odpovědný projektant:	Bc. Lenka Ledvinková <i>ledvinkova</i>	Formát: <b>2 x A4</b>	
Zpracovatel přílohy:	Bc. Lenka Ledvinková <i>ledvinkova</i>	Měřítko: <b>1:50</b>	
Název přílohy:	<b>Vzorové příčné řezy</b>	Číslo přílohy: <b>D.1.1.4.3</b>	Č.paré: