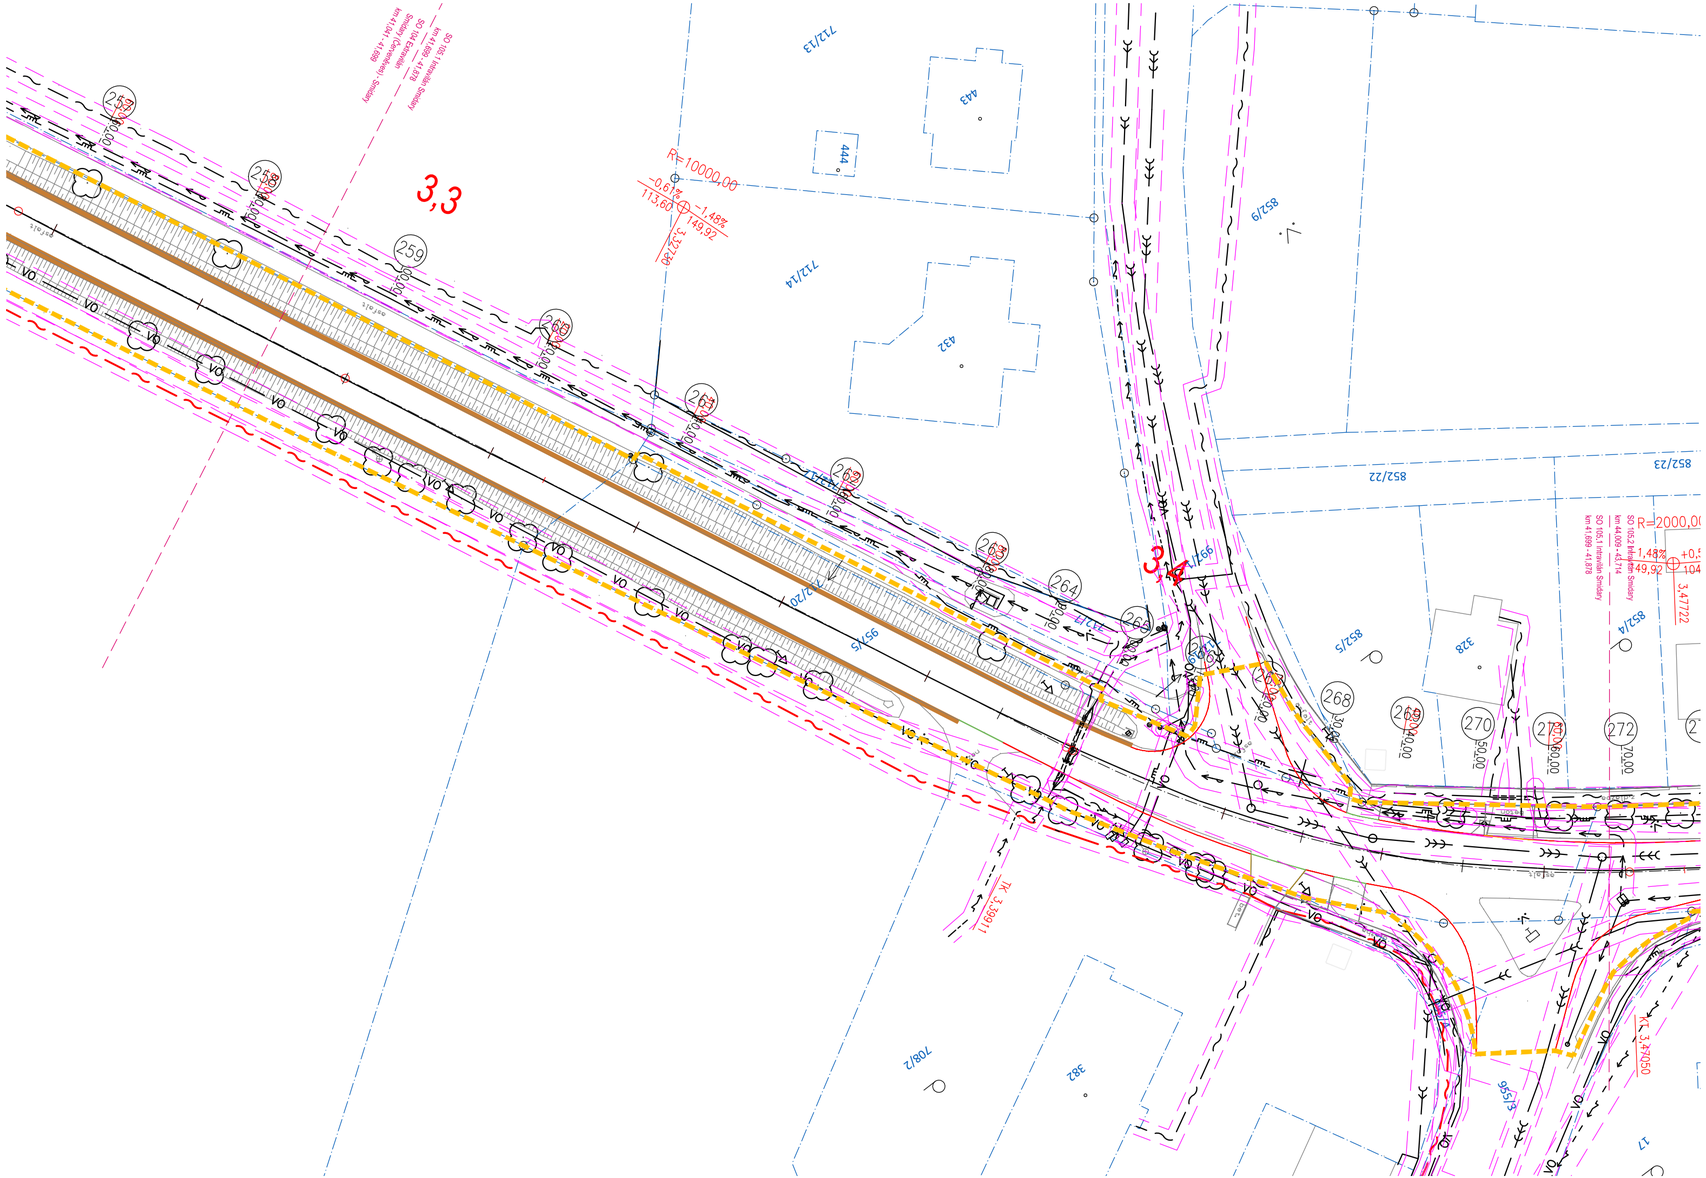

LEGENDA KOMUNIKACE:

- BETONOVÁ OBRUBA (150/250/1000 mm), PODSÁDKA +10 cm
- SNÍŽENÁ BETONOVÁ OBRUBA (150/250/1000 mm), PODSÁDKA +0 - +2 cm
- KRAJNICE Z FREZINKU TL. 150 mm
- ZKOSENÁ BET. OBRUBA DO KRUH.OBJEZDŮ (200/300/600 mm), PODSÁDKA +9,5 cm
- HRANICE STAVBY
- OCHRANNÉ PÁSMO INŽENÝRSKÝCH SÍTÍ
- CHODNÍKOVÁ BETONOVÁ OBRUBA (1000/250/80 mm), PODSÁDKA +0 cm
- CHODNÍKOVÁ BETONOVÁ OBRUBA (1000/250/80 mm), PODSÁDKA +6 cm

LEGENDA STÁVAJÍCÍCH INŽ. SÍTÍ:

- SDĚLOVACÍ KABEL,CETIN a.s.
- SDĚLOVACÍ KABEL SE SÍTÍ NN,CETIN a.s.
- PODZEMNÍ VEDENÍ NN DO 1kV, ČEZ DISTRIBUCE, a.s.
- NADZEMNÍ VEDENÍ NN DO 1kV, ČEZ DISTRIBUCE, a.s.
- STL, GASNET SLUŽBY,s.r.o.
- VODOVOD, VAK HRADEC KRÁLOVÉ, a.s.
- VO VEŘEJNÉ OSVĚTLENÍ, OBEC SMIDARY
- JEDNOTNÁ KANALIZACE, OBEC SMIDARY
- KANALIZACE–VÝTLAK, OBEC SMIDARY
- DEŠŤOVÁ KANALIZACE, OBEC SMIDARY
- PŘÍPOJKA NN

Razítko oprávněné osoby:

Stavebník/Investor:	**Královéhradecký kraj** Pivovarské náměstí 1245, 500 03 Hradec Králové IČO: 708 89 546	
Zástupce investora:	**Údržba silnic Královéhradeckého kraje a.s.**	

Generální projektant:	**PRODIN a.s.** K Vápence 2745, 530 02 Pardubice T: +420 466 055 130 IČO: 252 92 161 E: info@prodin.cz		PRODIN SKUPINA VENTIO
Hlavní projektant (HIP):	Bc. Lenka Ledvinková	Souřadný systém: **S-JTSK, B.p.v.**	**±0=0,000 m n.m.**

Název stavby/akce:	**II/327 Skřivany - Smidary**	Zakázka: **31/23/4009.208**	
		Datum: **05/2025**	
Místo stavby	[Skřivany, Červeněves, Smidary/Kálovéhradecký kraj/Katastrální území]	Stupeň dokumentace: **PDPS**	
Název části:	**Situační výkresy**	Označení části: **C.2**	
Název objektu:	**SO 105.1 Intravilán Smidary, km 41,699-41,878**	Označení objektu: **SO 105.1**	
Odpovědný projektant:	Bc. Lenka Ledvinková Ledvinková	Formát: **3 x A4**	
Zpracovatel přílohy:	Bc. Lenka Ledvinková Ledvinková	Měřítko: **1:500**	
Název přílohy:	**Koordinační situační výkres 5/6**	Číslo přílohy: **C.2.5**	Č.paré: