Podélný profil: M 1:1000/100
Rozsah: km 2,647 00 - 3,289 00

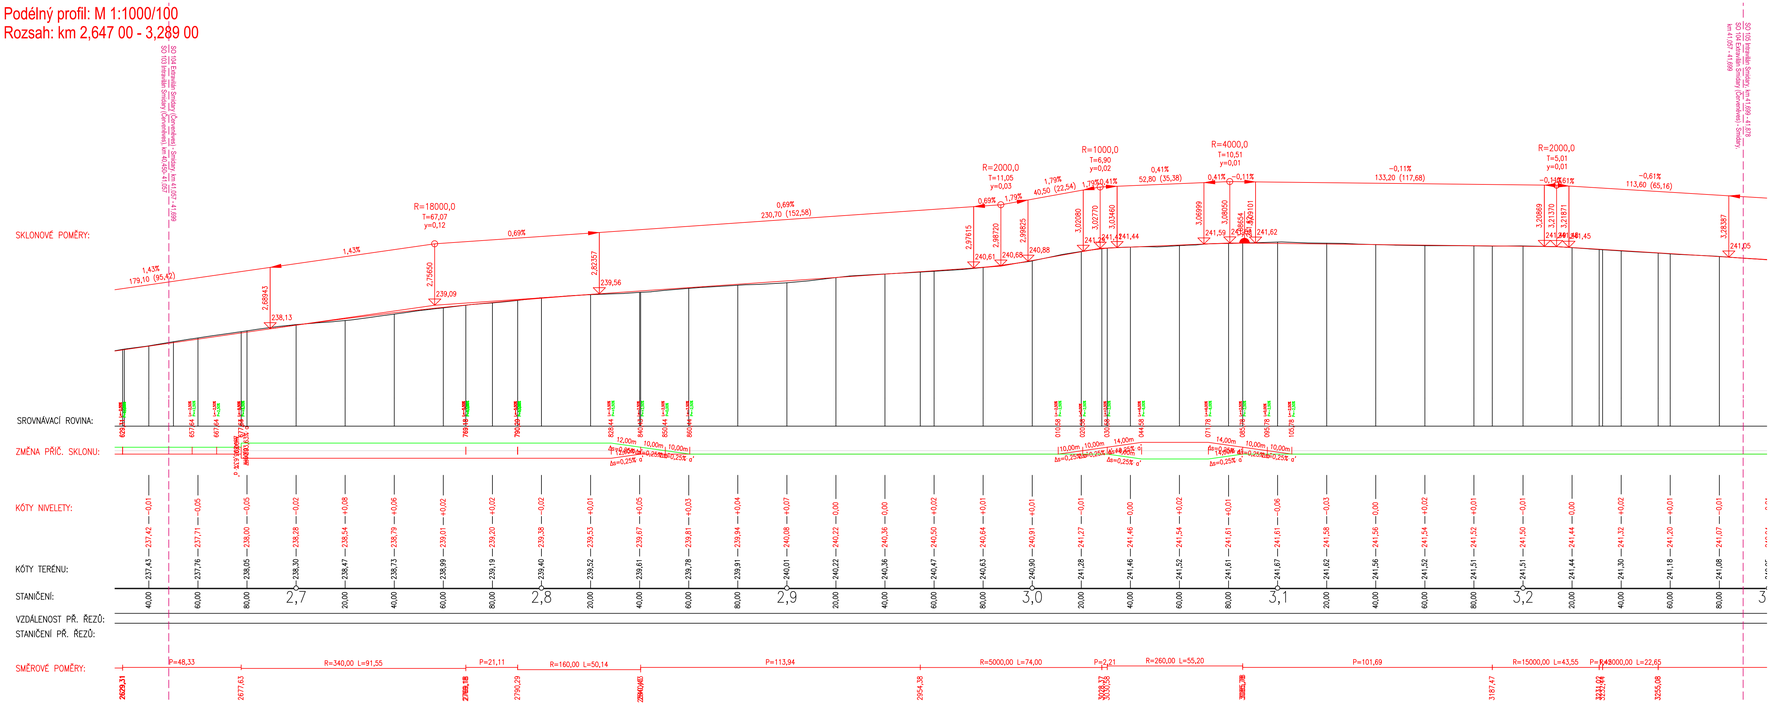

Razítko oprávněné osoby:

Stavebník/investor:	**Královéhradecký kraj** Pivovarské náměstí 1245, 500 03 Hradec Králové IČO: 708 89 546	
Zástupce investora:	**Údržba silnic Královéhradeckého kraje a.s.**	

Generální projektant:	**PRODIN a.s.** K Vápence 2745, 530 02 Pardubice T: +420 466 055 130 IČO: 252 92 161 E: info@prodin.cz	PRODIN SKUPINA VENTIS
Hlavní projektant (HP):	Bc. Lenka Ledvinková	Soufažný systém: **S-JTSK, B.p.v. ±0=0,000 m n.m.**

Název stavby/akce:	**II/327 Skřivany - Smidary**	Zakázka:	**31/23/4009.208**
		Datum:	**05/2025**
Místo stavby	[Skřivany, Červeněves, Smidary/Královéhradecký kraj/Katastrální území]	Stupeň dokumentace:	**PDPS**
Název části:	**Objekty pozemních komunikací**	Označení části:	**D.1.1.4**
Název objektu:	**SO 104 Extravilán Smidary (Červeněves) - Smidary, km 41,057 - 41,699**	Označení objektu:	**SO 104**
Odpovědný projektant:	Bc. Lenka Ledvinková	Formát:	**5 x A4**
Zpracovatel přílohy:	Bc. Lenka Ledvinková	Měřítko:	**1:1000/100**
Název přílohy:	**Podélný profil**	Číslo přílohy: **D.1.1.4.5**	Č.paré: