
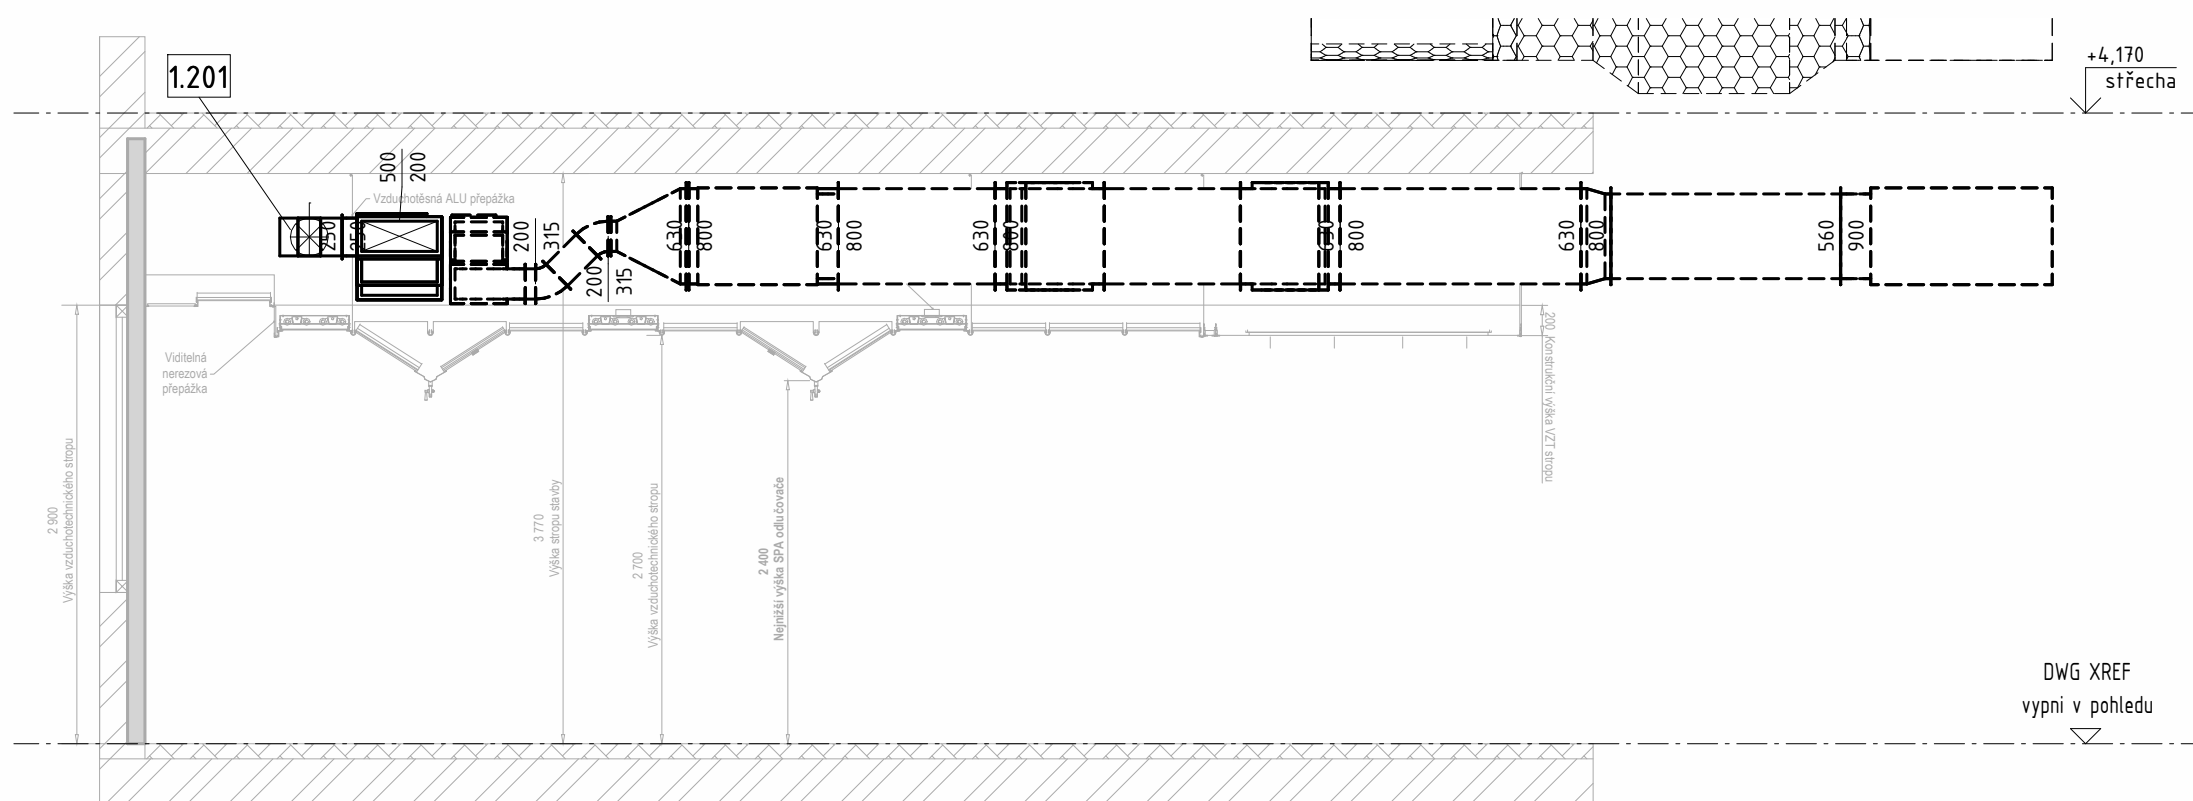


1 Řez A
MĚŘÍTKO 1 : 50

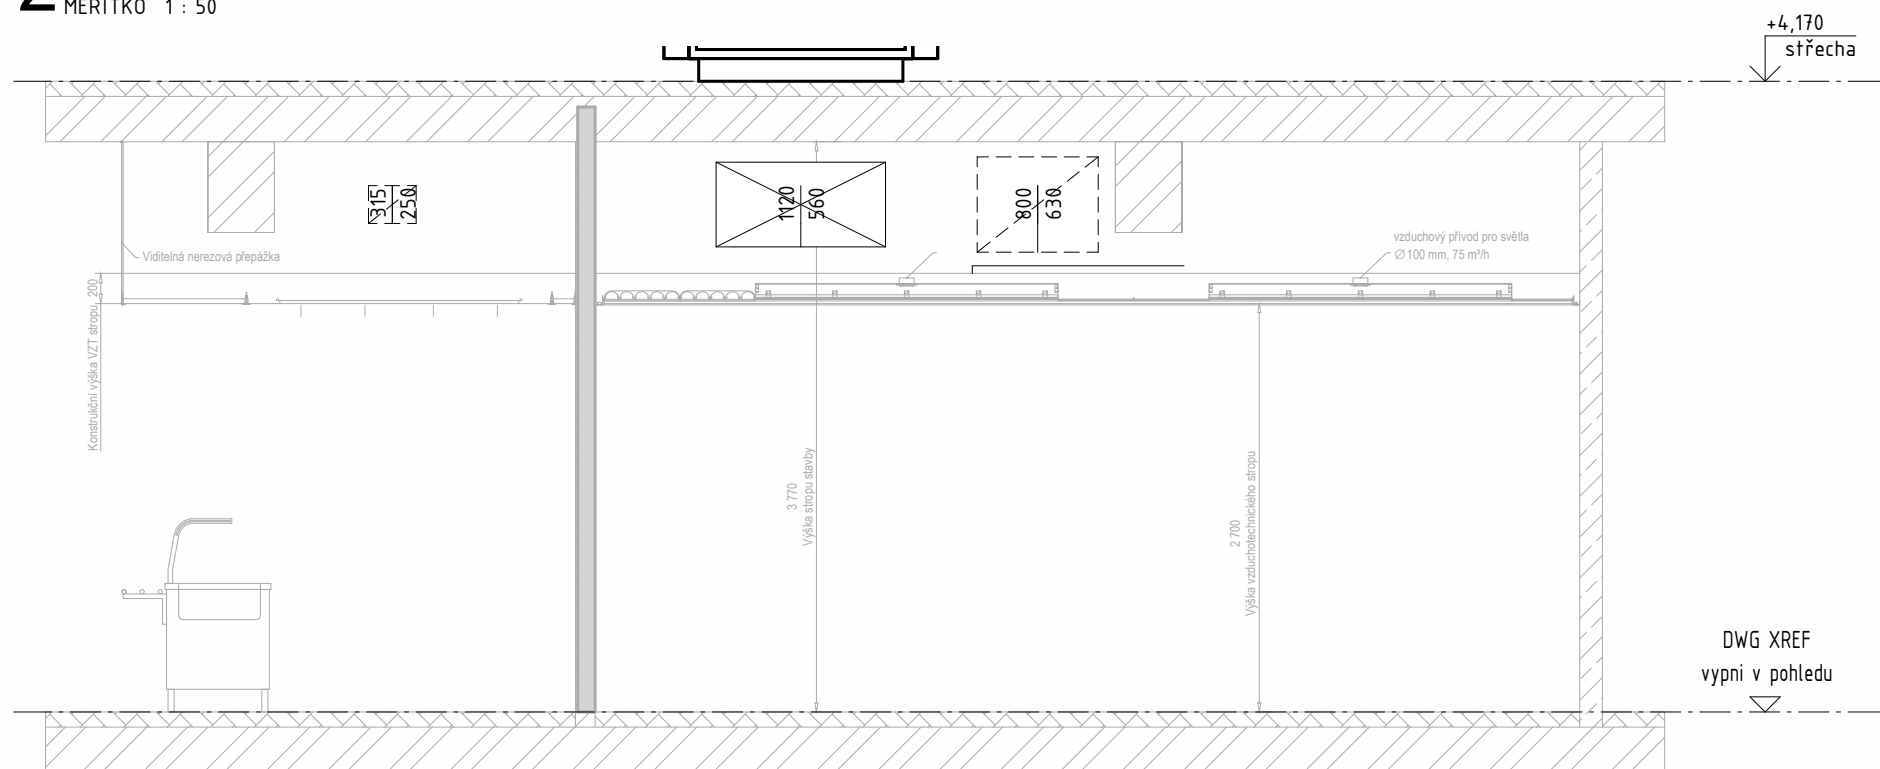

2 Řez B
MĚŘÍTKO 1 : 50


 
 



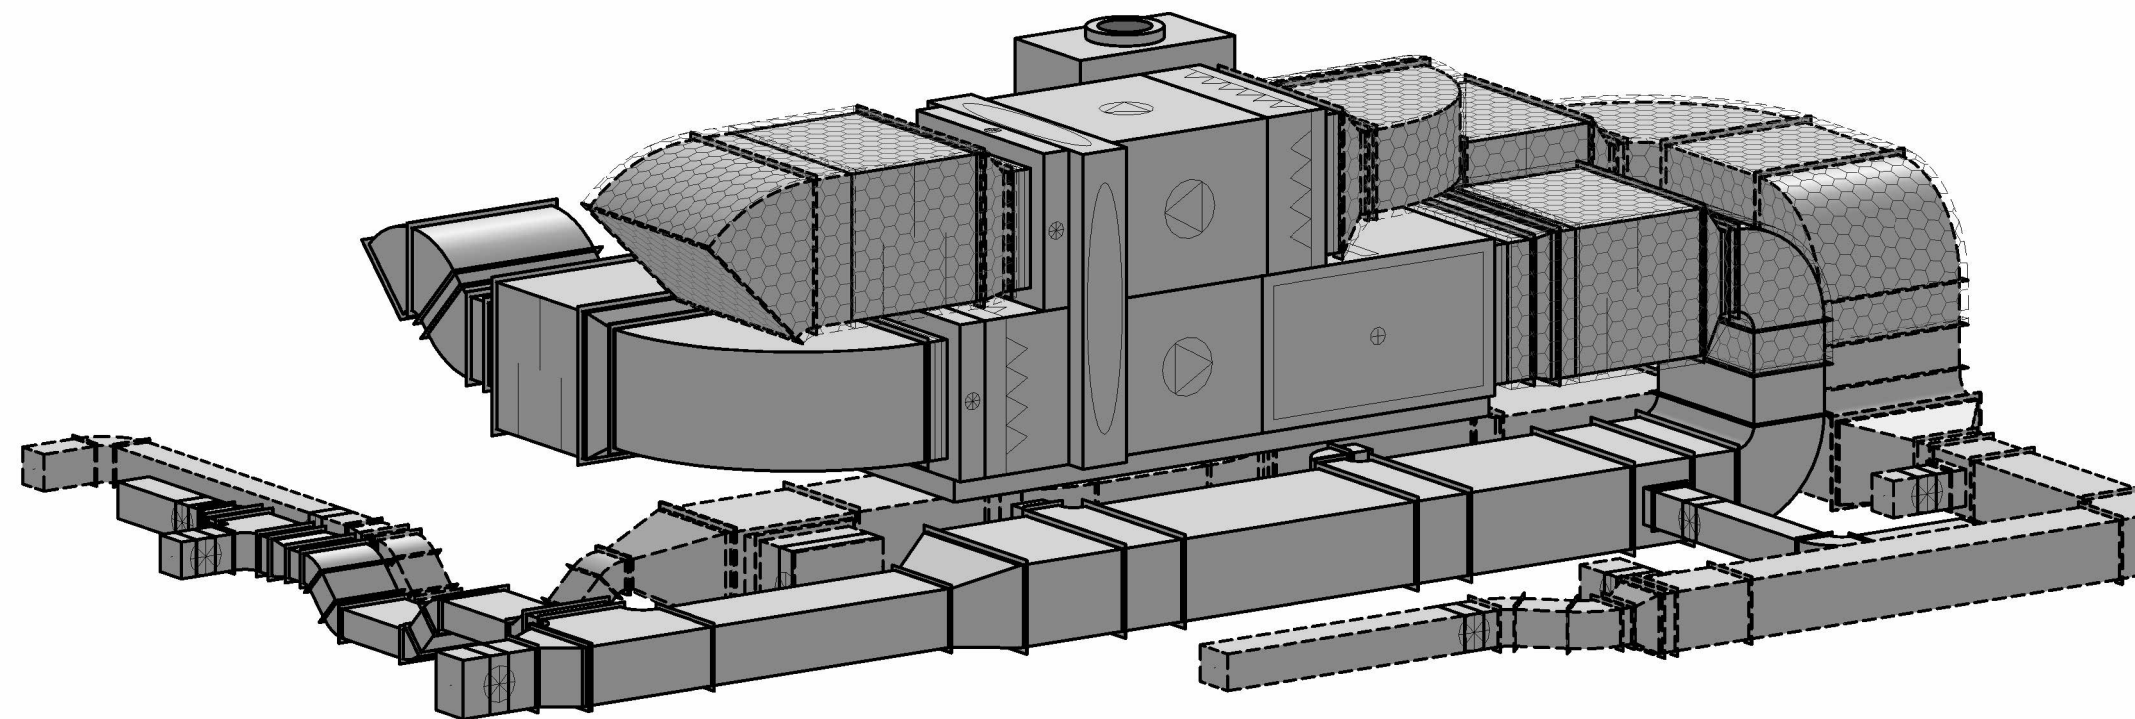
LEGENDA

PŘÍVODNÍ POTRUBÍ

ODVODNÍ POTRUBÍ

ZNAČENÍ IZOLACÍ POTRUBÍ

	AKUSTICKÁ IZOLACE
	TEPELNÁ IZOLACE 40mm
	TEPELNÁ IZOLACE DO PLECHU 60mm
	POŽÁRNÍ IZOLACE 90min



Vypracoval:	Ing. Petr Zdeněk		
Projektant:	Ing. Petr Zdeněk		
Stavba:	SOŠ a SOU Hradec Králové VZT řešení kuchyně	Počet formátů:	4 x A4
		Datum:	07/2021
Obsah:	D.1.7 VZT Řezy, 3D pohled	Stupeň:	DPS
		Měřítka:	
		Číslo příl.:	004