

Dodatek č. 7

smlouvy o dílo uzavřené podle § 2586 a násl. zákona č. 89/2012 Sb., občanský zákoník, ve znění pozdějších předpisů

Smluvní strany

Objednatel	Královéhradecký kraj
se sídlem	Pivovarské náměstí 1245, 500 03 Hradec Králové
IČO	70889546
DIČ	CZ70889546
zástupce	Petr Koleta, hejtman

dále jako „objednatel“ a

Zhotovitel:	KAMI PROFIT, s.r.o.
společnost zapsaná v obchodním rejstříku pod spisovou značkou C36648/B vedená u Městského soudu Bratislava	
registrační číslo	35943301
DIČ	2022023872
se sídlem	Bratislava, Při starom letisku 17, Slovenská republika
zástupce	Ladislav Lipka, prokurista

jednající prostřednictvím odštěpného závodu

KAMI PROFIT, s.r.o., odštěpný závod,

společnost zapsaná v obchodním rejstříku vedeném u Krajského soudu v Ostravě pod spisovou značkou A 21539

se sídlem	Spojů 835/2, Porubá, 708 00 Ostrava
IČO	05264758
DIČ	CZ683743702
zástupce	Ing. Daniel Rimel, vedoucí odštěpného závodu

dále jako „zhotovitel“, objednatel a zhotovitel společně také jako „smluvní strany“.

Článek 1

Úvodní ustanovení

1. Smluvní strany uzavřely dne 5. 4. 2024 na základě výsledku výběrového řízení veřejné zakázky nazvané „**Novostavba DZR v lokalitě Vrchlabí - stavební práce**“, evidenční číslo veřejné zakázky ve Věstníku veřejných zakázek: Z2023-050632, smlouvu o dílo (tato smlouva dále jako „smlouva o dílo“ nebo „SOD“ či „smlouva“).
2. Z důvodů uvedených v ZL č. 37 - 40, které jsou přílohou tohoto dodatku, dochází ke změně smlouvy o dílo v souladu s § 222 zákona č. 134/2016 Sb., o zadávání veřejných zakázek, v účinném znění (dále jen „zákon“) spočívající ve změně rozsahu díla o příslušné vícepráce a méněpráce.
3. Změny závazku ze smlouvy dle ZL č. 37 - 40 nejsou podstatnými změnami závazku ve smyslu § 222 odst. 4 zákona.

Článek 2

Předmět dodatku

1. Rozsah předmětu díla ve smyslu článku 4 a 5 smlouvy o dílo se upravuje o vícepráce a méněpráce v souladu se změnovými listy č. 37 - 40, které tvoří přílohu tohoto dodatku.
2. Článek 7 odst. 2 smlouvy o dílo se ruší a nahrazuje se následujícím zněním:

Cena za provedení díla dle článku 5 této smlouvy, v podrobném členění uvedeném v položkovém rozpočtu, jehož úplnost je zaručena činí:

Celková cena díla v Kč bez DPH	192.327.997,00
Celková cena díla dle dodatku č. 1 v Kč bez DPH	195.066.037,99
Celková cena díla dle dodatku č. 2 v Kč bez DPH	195.765.658,80
Celková cena díla dle dodatku č. 3 v Kč bez DPH	197.308.712,13
Celková cena díla dle dodatku č. 4 v Kč bez DPH	198.031.973,76
Celková cena díla dle dodatku č. 5 v Kč bez DPH	199.010.782,96
Celková cena díla dle dodatku č. 6 v Kč bez DPH	200.394.077,12
Cena víceprací v Kč bez DPH dle dodatku č. 7 v Kč bez DPH	278.740,01
Cena méněprací v Kč bez DPH dle dodatku č. 7 v Kč bez DPH	103.488,34
Celková cena díla dle dodatku č. 7 v Kč bez DPH	200.569.328,79

3. Ostatní ustanovení smlouvy o dílo zůstávají tímto dodatkem nedotčena.
4. Uzavírá-li se tento dodatek v listinné podobě, vyhotovuje se v pěti stejnopisech, z nichž objednatel obdrží tři vyhotovení a zhotovitel dvě vyhotovení.
5. Tento dodatek nabývá platnosti podpisem smluvními stranami a účinnosti dnem zveřejnění v registru smluv v souladu s § 5 a násl. zákona č. 340/2015 Sb., o zvláštních podmínkách účinnosti některých smluv, uveřejňování těchto smluv a o registru smluv (zákon o registru smluv), ve znění pozdějších předpisů.
6. Smluvní strany si tento dodatek přečetly a prohlašují, že ujednání v tomto dodatku obsažená jsou jim jasná a srozumitelná a byla učiněna na základě jejich pravé a svobodné vůle. Na důkaz tohoto tvrzení připojují své (v případě uzavření dodatku v elektronické podobě, své elektronické) podpisy.
7. O uzavření dodatku rozhodl hejtman Královéhradeckého kraje na základě usnesení Rady Královéhradeckého kraje č. RK/10/664/2025 ze dne 14. 4. 2025.


Přílohy

Příloha: Změnové listy č. 37 - 40

Za objednatele
V Hradci Králové

Za zhotovitele
V Bratislavě

Petr Koíeta.....
hejtman Královéhradeckého kraje

 
prokurista

ZMĚNOVÝ LIST				ZL37	
Změna typu podlah objektů zázemí a kolárny					
Stavba:		Novostavba DZR v lokalitě Vrchlabí			
Objekt:		D1.4.1Q.3,DROBNÁ ARCH.-2ÁZEMÍ ; D.I.4.10.3. DROBNÁ ARCHITEKTURA - KOLÁRNA			
Předkládá:		KAMI PROFIT s.r.o	Datum:		9.12.2025
Odesláno / předáno:		Přílohy / počet listů			
poštou		1) Položkový rozpočet změny	1	listů	
e-mailem	☒	2) Projektové podklady	1	listů, výkresů	
osobně	"5C"	3) Fotodokumentace		listů	

1 Technický popis změny:

1.1 Popis původního řešení:

Provedení podlahy uvnitř zázemí a kolárně ze železo betonu.

1.2 Popis nového řešení:

Provedení podlahy uvnitř zázemí a kolárny ze zámkové dlažby.

2 Zdůvodnění změny:

Změna na požadavek Investora, která zajistí lepší údržbu podlahy.

3 Vliv na dopracování projektové dokumentace;

ANO

(uvést jaký dokument)

☒

NE

<zde uvést jaký dokument>

4 Dopad do smluvních termínů:

ANO

(uvést návrh prodloužení lhůty smluvního termínu)

☒

NE

5 Číslo odstavce ve smyslu § 222 zákona č. 134/2016 Sb. - Zákona o zadávání veřejných zakázek

odst. 6

6 Náklady:

Cena méněprací (odpočet):

—

-46 922,74 Kč

bez DPH

Cena víceprací (přípočet):

+

46 959,44 Kč

bez DPH

Výsledná ceny změny:

36,70 Kč

bez DPH

7 Schválil:


za zhotovitele:

za TDS:

za AD:

za uživatele:

za objednatele:

 

[illegible]

[illegible]


LEGENDA INSTALACÍ

11/2025

DPS Vrchlabí




	VODA
D 1	STŮL S DŘEZEM SE STOJ.BATERIÍ - u zdi, _voda: ze zdi rohové kohouty t.+ st. pro připojení stojánkové baterie STÁVAJÍCÍ _odpad: DN 40/50 HT ; ze zdi STÁVAJÍCÍ
D 2	UMYVADLO SE STOJ. JEDNODOTYKOVOU NEBO PÁKOVOU BATERIÍ, NOVÉ DOPLNIT _voda: ze zdi vývody t.+ st. dle zvyklostí pro připojení stoj.baterie _odpad: DN 40 HT ; dle zvyklostí _není dodávkou gastra - instalace upravit dle typu umyvadla
D 3	STŮL S DŘEZEM SE STOJ.BATERIÍ - u zdi, DŘEZ NEBUDE NOVÉ UPRAVIT _teplá voda: zaslepit s obkladem _studená voda: v místě vývodu ze zdi pračkový kohout - pro připojení myčky _Odpad: DN 40/50 HT ; ze zdi STÁVAJÍCÍ
D 4	MYČKA - u zdi, NOVÉ UPRAVIT _studená voda: zaslepit s obkladem (vadí myčce) _odpad: DN 40/50 HT ; sifon ze zdi STÁVAJÍCÍ
D 5	MYČKA - u zdi, _studená voda: ze zdi pračkový kohout - pro připojení myčky STÁVAJÍCÍ _odpad: DN 40/50 HT ; sifon ze zdi STÁVAJÍCÍ
D 6	STŮL S HLUBOKÝM DŘEZEM SE STOJ.BATERIÍ - u zdi, _voda: ze zdi rohové kohouty t.+ st. pro připojení stojánkové baterie STÁVAJÍCÍ _odpad: DN 40/50 HT ; ze zdi 35cm vysoko od podlahy



	ELEKTRO
E 1	_elektro: na zdi el. zásuvka 0,5kW/230V 60cm vysoko od podlahy, NOVÉ DOPLNIT
E 2	MYČKA NÁDOBÍ PRŮBĚŽNÁ - u zdi, POSUNOUT NÍŽ A NOVÉ DOPLNIT VYPÍNAČ _elektro: pohyblivý vývod 10,2kW/400V ze zdi 5cm vysoko od podlahy s předřazeným vypínačem na zdi ve volném prostoru v dosahu obsluhy 120cm vysoko od podlahy, volný konec kabelu (CGSG) u zařízení 2m dlouhý v chráničce 1m dlouhé (může být i osazena el.krabice, zapuštěná (víčko zároveň s obkladem) v místě současného vývodu s vytrubkováním ve zdi k podlaze)
E 3	MYČKA NÁDOBÍ PODSTOLOVÁ - u zdi, NOVÉ DOPLNIT VYPÍNAČ _elektro: pohyblivý vývod 6kW/400V ze zdi s předřazeným vypínačem na zdi ve volném prostoru v dosahu obsluhy 120cm vysoko od podlahy, volný konec kabelu (CGSG) u zařízení 1,5m dlouhý v chráničce 1m dlouhé
E	DOPLŇKOVÉ POSPOJENÍ KOVOVÝCH ČÁSTÍ _elektro: vodič lanko 6mm2 zeleno žlutý u podlahy volný konec 1,5m dlouhý

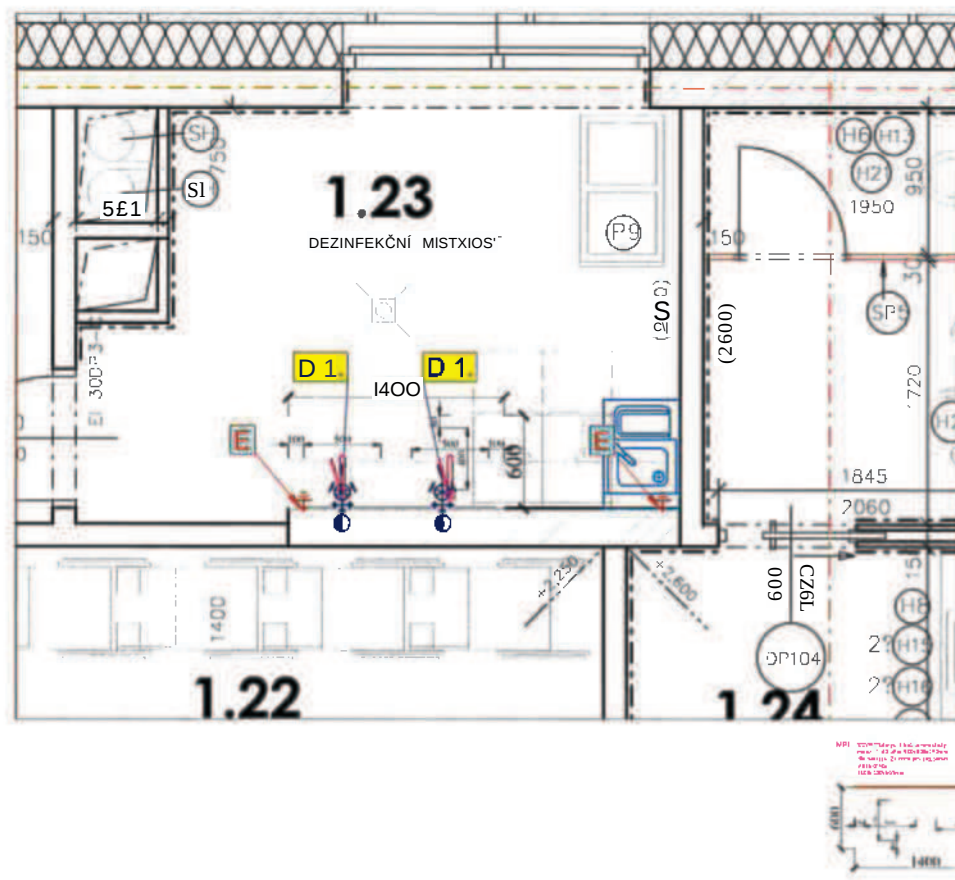

P DUŽI - É ZNAČKY:
 O= c?L.vypínač 400V
 -c cl.zásuvka P30V
 -< el.přívodní koael
 i vodič el.posDOJení
 ILcr vysoko - dlouhý cca 1,5n
 (nebo krabice 25cn vysoko
 s vy trubkovanýn vývocen dolů)
 lc£ vocolvodní kchub ly
 Leplá+s tudenú
 *« odpad NT
 J.y gula v podlaze

N2UÍ-N0U SOUČASTÍ VÝKRESU
 db LLÚENDA JNS"AI AEÍ i

  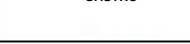GARANT	PROJEKTANT	VYPRACOVAL	MĚŘÍTKO: 1:50	
			FORMÁT: A3	
777 222 306		774 222 365	AJUM; 11/2D25	
STUPEŇ P D : DPS		KRAJ:		
INVESTOR:				
AKCE				
Dostavba domova pro seniory ve Vrchlabí - PD				
VÝKRES: pQDORYS 1.NP- ÚPRAVA STAVAJÍCÍCH INSTALACÍ				
PRO GASTROTECHNOLOGII				
ZAK ČÍSLO		ČÍSLO PŘÍLOHY		
000000		D.1		

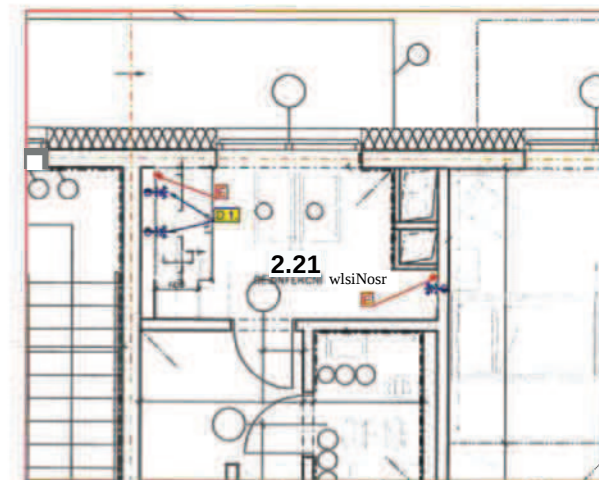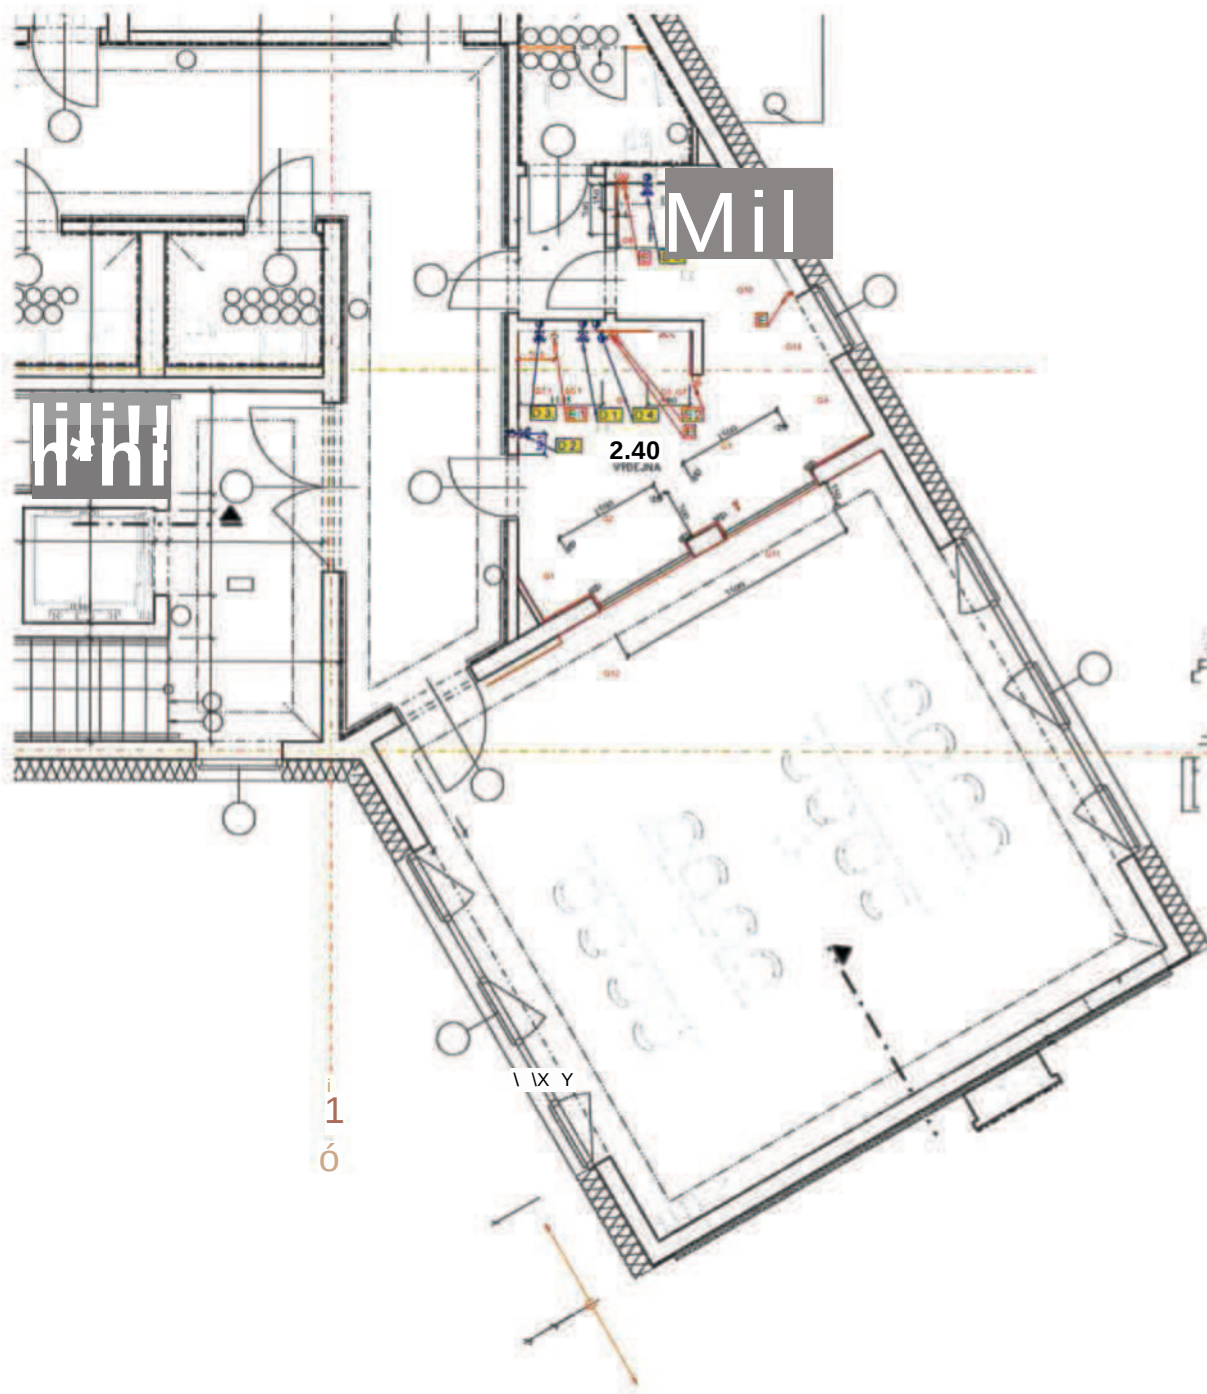


POUŽITÉ ZNAČKY:

- d= el.vypínoč 4Q0V
- el.zásuvko 230V
- < el.prívodní kabel
- ± vodič el.pospažení
- IOcri vysoko - dlouhý cca L5m (nebo krabice 25cm vysoko s v/trubko váním vývodem dolů)
- H vodovodní kohouty
- teplán studená
- e odpad HT
- gulo v podlaze

NEDÍLNOU SOUČÁSTÍ VÝKRESU
JE LEGENDA INSTALACÍ !

EM11verdi	PROJEKTANT	PROJEKTANT	VV7, rco "4/4"	
			IOH1MT >>	
ihMUPi 0*1			LMIVV tra»»	
ihVL57OCi				
A-RF				
Dostavba domova pro seniory veVrchlabi - PD				
VYH RFS	PŮDORYS 2.NP- ÚPRAVA STÁVAJÍCÍCH INSTALACÍ	IA<CSLO		MELOPIIJ3W
	PRO GASTROTECHNOLOGII	000000		D.1

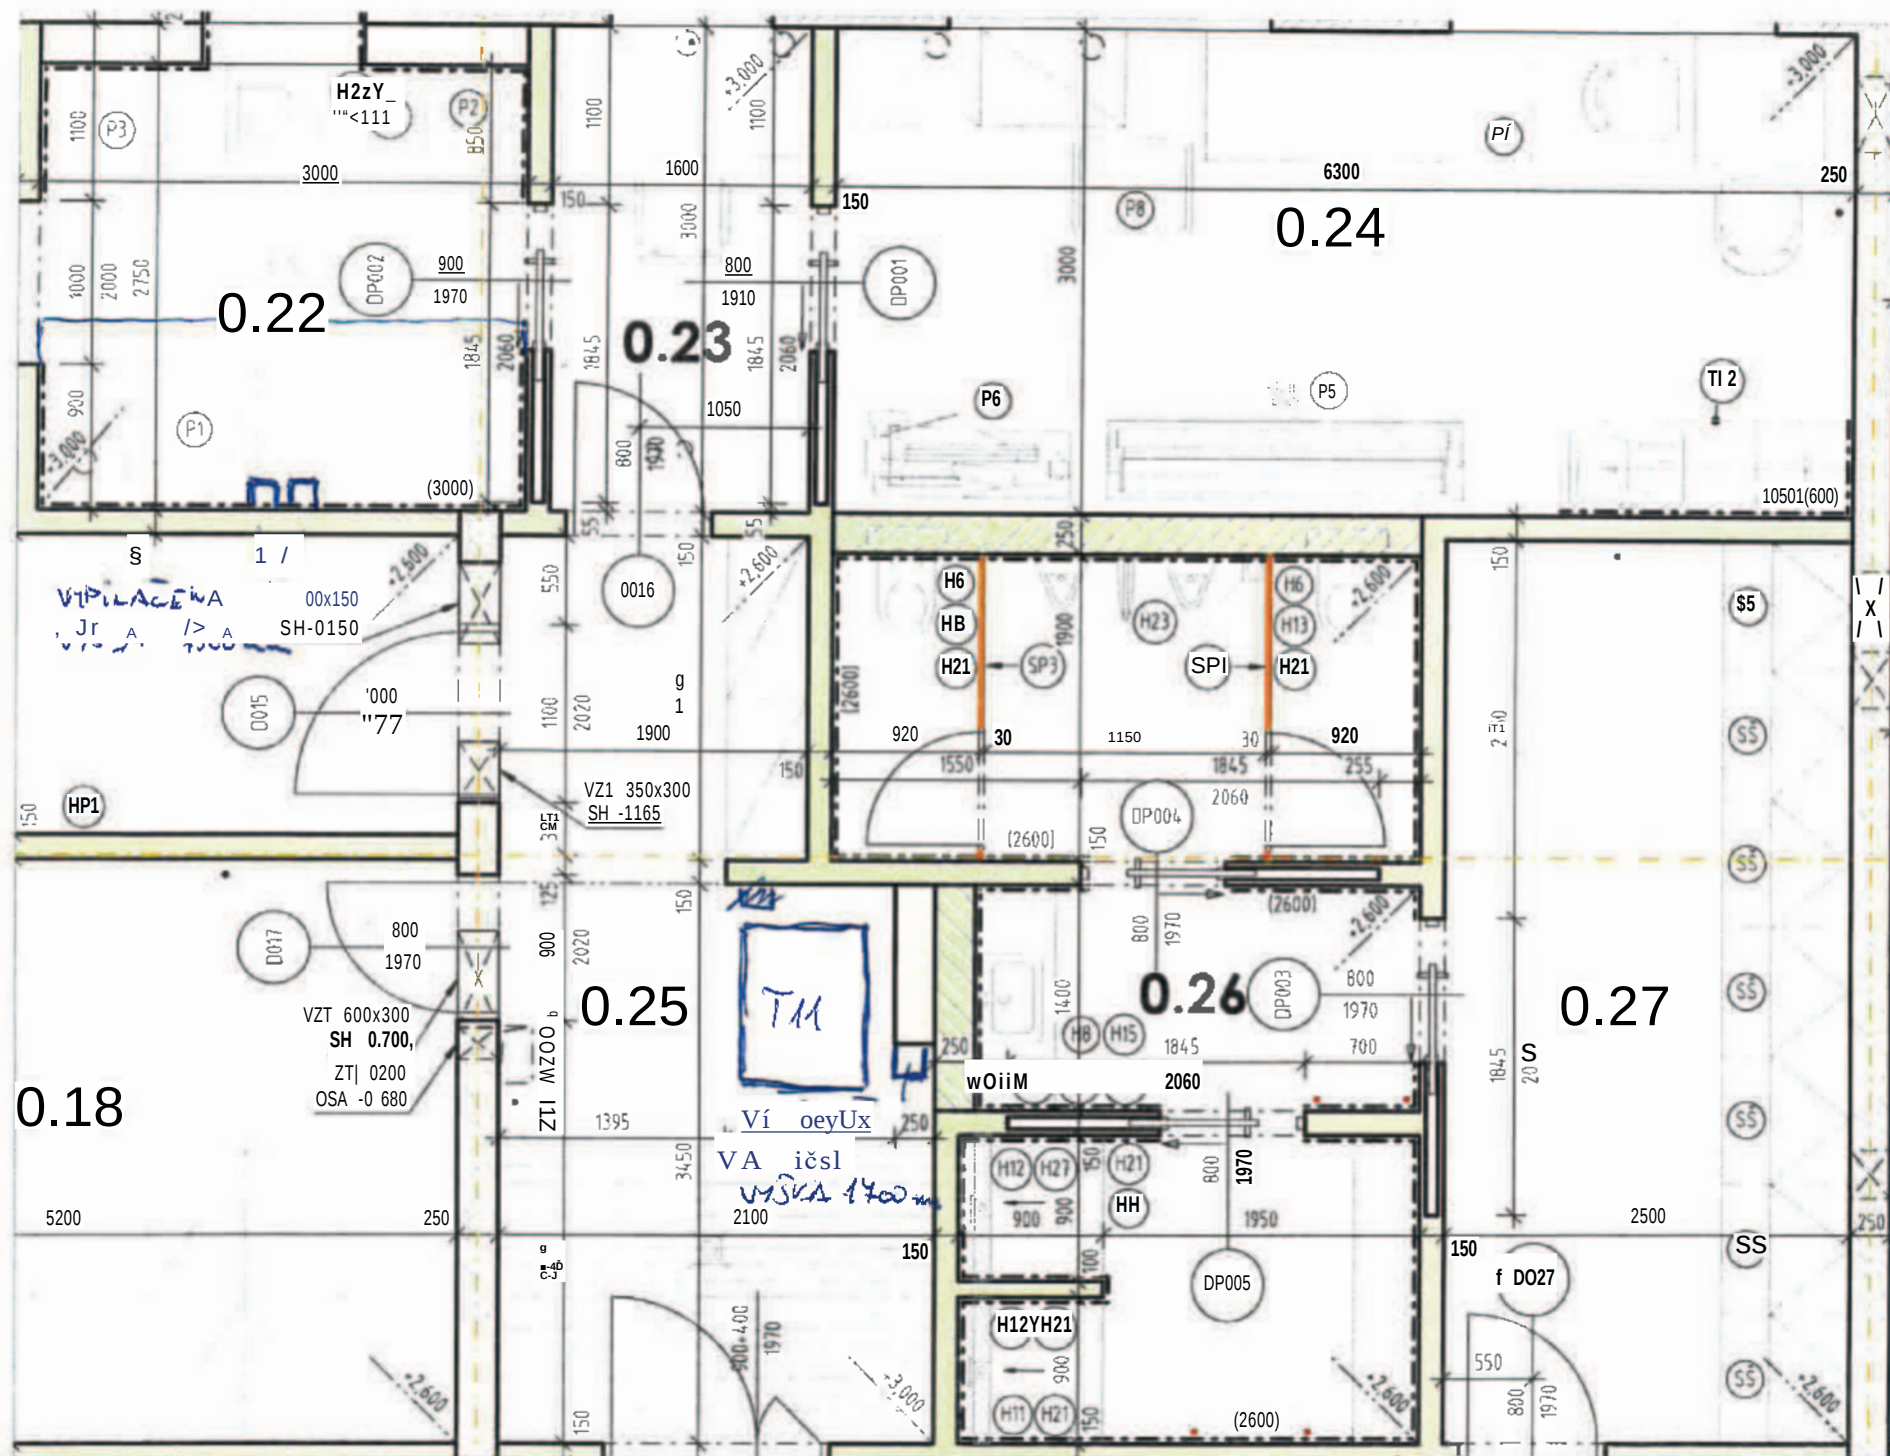


ZMĚNOVÝ LIST		ZL39	
záměna sazenic v sadových úpravách			
Stavba:	Novostavba DZR v lokalitě Vrchlabí		
Objekt:	D.I.4.10.1. SADOVÉ ÚPRAVY, MOBILIÁŘ, OPLOCENÍ		
Předkládá:	KAMI PROFIT s.r.o	Datum:	9.12.2025
Odesláno / předáno:	Přílohy / počet listů		
poštou		1) Položkový rozpočet změny	1 listů
e-mailem	X	2) Projektové podklady	listů, výkresů
osobně	X	3) Fotodokumentace	listů
1 Technický popis změny:			
1.1 Popis původního řešení:			
1.2 Popis nového řešení:			
Záměna sazenic, které jsou vhodnější pro dané klimatické podmínky a také aby byla dodržena podobná kultura výsadby již v stávajícím areálu.			

2 Zdůvodnění změny:	

3 Vliv na dopracování projektové dokumentace:	ANO (uvést jaký dokument)	X	NE
czde uvést jaký dokument>			
4 Dopad do smluvních termínů:	ANO (uvést návrh prodloužení lhůty smluvního termínu)	X	NE
5 Číslo odstavce ve smyslu § 222 zákona č. 134/2016 Sb. - Zákona o zadávání veřejných zakázek			
			odst. 4

6 Náklady:	Cena méněprací (odpočet):	-	-56 565,60 Kč	bez DPH
	Cena víceprací (přípočet):	+	56 565,60 Kč	bez DPH
	Výsledná ceny změny:		0,00 Kč	bez DPH


7 Schválil:	
za zhotovitele:	za TDS:

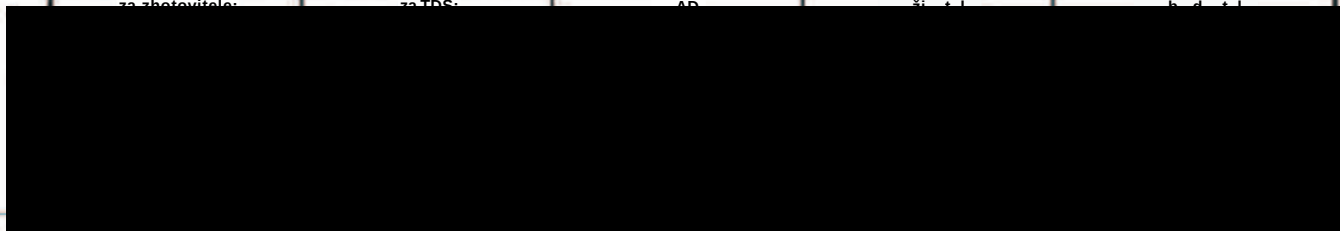


Cenová soustava	P Č	KCN	Kód položky	Popis	MJ	Množství celkem	Cena jednotková	Cena celkem
IHOISOUU. I.A. Iu. I. HAUWVt OPRAVY	35	231	185999008 SPC	D+M Výsadba sazenic keřů do jam s bálem - JUKA - Specifikace dle PD - SL 01	kus	-15,000	145,95	-2 189,25
POISOD D 1 4 10 1 SADOVE ÚPRAVY	36	231	185999009 SPC	D+M Výsadba sazenic keřů do jam s bálem - AZALKA - Specifikace dle PD - SL 03	kus	-31,000	126,00	-3 906,00
ROISOD D 1 4 W 1 KAWVfc ÚPRAVY	37	231	185999009 SPC	D+M Výsadba sazenic keřů do jam s bálem - AZALKA - Specifikace dle PD - SL 03	kus	-7,000	126,00	-882,00
IPCI.SOUVH1D1 SAUOVt ÚPRAVY	39	231	185999011 SPC	D+M Výsadba sazenic keřů do jam s bálem - PĚNIŠNÍK - Specifikace dle PD - SL 05	kus	■25,000	194,25	-4 856,25
IPCI.KOD uT4*iu I SADOVE ÚPRAVY	40	231	185999007 SPC	D+M Výsadba sazenic keřů do jam s bálem - BARVÍNEK - Specifikace dle PD - SL07	kus	-40,000	89,25	-3 570,00
ROISup ul 410 1 SADUVE ÚPRAVY	41	231	185999007 SPC	D+M Výsadba sazenic keřů do jam s bálem - BUXUS - Specifikace dle PD - SL 07	kus	-33,000	131,25	-4 331,25
POISOD 13.1 4 W 1 SAUOVE ÚPRAVY	42	231	185999014 SPC	D+M Výsadba sazenic keřů do jam s bálem - ZLATICE - Specifikace dle PD - OL 01	kus	-9,000	162,75	-1 464,75
POISOD D 1 4 10.1 SADOVE ÚPRAVY	43	231	185999014 SPC	D+M Výsadba sazenic keřů do jam s bálem - MOTÝLÍ KEŘ - Specifikace dle PD - OL 01	kus	-10,000	138,60	-1 386,00
POISOD D 1 4 10 1 SADOVE ÚPRAVY	48	231	185999001 SPC	D+M Výsadba sazenic skalniček do jam - LEVÍSIE - Specifikace dle PD - A	kus	-35,000	47,25	-1 653,75
FOISOD DI 4101 SAUOVE ÚPRAVY	49	231	185999001 SPC	D+M Výsadba sazenic trvalek do jam - IBIŠEK - Specifikace dle PD - B	kus	-7,000	115,50	-808,50
FOISOD u 1 4 10 1 SAUOVt ÚPRAVY	50	231	185999001 SPC	D+M Výsadba sazenic trvalek do jam - PISEČNICE - Specifikace dle PD - C	kus	-24,000	57,75	-1 366,00
FUISuU L) I 4 10 1 SADOVE ÚPRAVY	51	231	185999001 SPC	D+M Výsadba sazenic trvalek do jam - ŘEBŘÍČEK - Specifikace dle PD - D	kus	-10,000	89,25	-892,50
FOISOD D 1 4 10 1 SAUOVE ÚPRAVY	52	231	185999001 SPC	D+M Výsadba sazenic trvalek do jam - ČECHRAVA - Specifikace dle PD - E	kus	-26,000	162,75	-4 231,50
POISOU O 1.4 10 1 SADOVE ÚPRAVY	53	231	185999001 SPC	D+M Výsadba sazenic trvalek do jam - KOPRETINA - Specifikace dle PD - F	kus	-27,000	57,75	-1 559,25
FUISuU L) 1 4 10 1 SADOVE ÚPRAVY	54	231	185999001 SPC	D+M Výsadba sazenic trvalek do jam - ZVONEK - Specifikace dle PD - G	kus	-6,000	57,73	-346,50
POISOU 0,14101 SAUOVE ÚPRAVY	55	231	185999001 SPC	D+M Výsadba sazenic trvalek do jam - BOHYŠKA - Specifikace dle PD - H	kus	-24,000	99,75	-2 394,00
FOISOD D 1 4 1u 1 SADOVE ÚPRAVY	56	231	185999001 SPC	□ +M Výsadba sazenic trvalek do jam - PLAMENKA - Specifikace dle PD - 1	kus	-78,000	147,00	-11 466,00
FOISOD D 1 4 10.1 SADOVE ÚPRAVY	57	231	185999001 SPC	D+M Výsadba sazenic trvalek do jam - ČEGHRAVA - Specifikace dle PD - L	kus	-49,000	134,40	-6 585,60
POISOD D 1 4 10.1 SAUOVh ÚPRAVY	58	231	185999001 SPC	D+M Výsadba sazenic cibulovin v jalovém obalu do jam s bálem - TULIPÁN - Specifikace dle FD - J	kus	-46,000	57,75	-2 656,50
Nová položka - vlastní cena				D+M výsadba sazenic Levandulia ofionalis	kus	100,000	75,00	7 500,00
Nová položka - vlastní cena				D+M výsadba sazenic Rudbeckia	kus	100,009	75,00	7 500,00
Nová položka - vlastní cena				D+M výsadba sazenic Peniselum	kus	100,000	00,00	8 009,00
Nová položka - vlastní cena				D+M výsadba sazenic Astra Purple dome	kus	30,000	65,00	1 950,00
Nová položka - vlastní cena				D+M výsadba sazenic Helenium	kus	20,000	65,00	1 300,00
Nová položka - vlastní cena				D+M výsadba sazenic Sedům núzne druhy	kus	600,000	8,00	4 800,00
Nová položka - vlastní cena				D+M výsadba sazenic Rhamnus frangula 'Fine Line' velikost 20-30	kus	35,000	80,00	2 800,00
Nová položka - vlastní cena				D+M výsadba sazenic Rosa (P) 'Seafoam' bílá -30-40 k1	kus	100,000	88,16	6 815,60

Cenová soustava	P.Č.	KCN	Kód položky	Popis	MJ	Množství celkem	Cena jednotková	Cena celkem
				Úprava SV, TV a odpadu v místnosti 2.40				
Položka s SoD 1.4.1. ZTI	186	HZS	HZS2492	Hodinová zúčtovací sazba pomocný dělník PSV	hod	12,000	330,00	3 960,00
Položka s SoD 1.4.1. ZTI	107	721	722140111 RTO	D+M Potrubí vodovodní ocelové z ušlechtilé oceli spojované lisováním D 15x1 mm + TI tl. 9 mm - Specifikace dle PD	m	3,000	856,90	2 570,70
Položka s SoD 1.4.1. ZTI	108	721	722140111 RT1	D+M Potrubí vodovodní ocelové z ušlechtilé oceli spojované lisováním D 15x1 mm + TI tl. 25 mm - Specifikace dle PD	m	3,000	978,73	2 936,19
Položka s SoD 1.4.1. ZTI	48	721	721174043	Potrubí kanalizační z PP připojovací DN 50	m	3,000	384,00	1 152,00
Položka s SoD 1.4.1. ZTI	183	721	725999801 SPC	D+M Konstrukce pro uchycení umyvadel do SDK konstrukce / zdivá - Specifikace dle PD	ks	1,000	4 646,25	4 646,25
				Úprava SV,TV a odpadu místnost 3.40				
Položka s SoD 1.4.1. ZTI	186	HZS	HZS2492	Hodinová zúčtovací sazba pomocný dělník PSV	hod	12,000	330,00	3 960,00
				Úprava SV,TV a odpadu místnost 0.22 Myčky				
Položka s SoD 1.4.1. ZTI	49	721	721174044	Potrubí kanalizační z PP připojovací DN 75	m	5,000	470,00	2 350,00
Položka s SoD 1.4.1. ZTI	186	HZS	HZS2492	Hodinová zúčtovací sazba pomocný dělník PSV	hod	20,000	330,00	6 600,00
				Stavební práce vysekání otvorů, zapravení a opravy obkladů v místnostech 2.40 a 3.40				
iNová položka - vlastní cena				Zakrývání podlah a úklid	kpl	6,000	2 500,00	15 000,00
Nová položka - vlastní cena				Osekání obkladaček, vyříznutí otvoru v SDK přičce, znesení a zneškodnění odpadu	kpl	6,000	2 850,00	17 100,00
				Pozn. - V ceně zahrnuty veškeré stavební práce, náklady na přesuny a likvidaci odpadu.				
Nová položka - vlastní cena				Oprava SDK konstrukce, izolace proti vodě, montáž obkladaček vč.spárování	kpl	6,000	5 560,00	33 360,00
				Pozn. - V ceně zahrnuta veškerá práce a materiál pro opětovné zaprávování stěn pomocí SDK desek, oprava hydroizolační stěrky, zpětná montáž obkladů včetně spárování.				
				Stavební práce v místnosti 0,22				
				Pozn. - Místnost 0,22 vytvoření podstavy pračky rozměr 1100 x 3000 mm x 100 mm. V ceně zahrnuty veškeré stavební práce, náklady na přesuny a likvidaci odpadu.				





			Osekání dlaždic, znesení a zneškodnění odpadu	kpl	1,000	6 750,00	6 750,00
Nová položka - vlastní cena							
Nová položka - vlastní cena			Bednění a odbednění pro betonáž podstavy v=100 mm	m ²	0,820	2 800,00	2 132,00
Nová položka - vlastní cena			D+M ruční betonáž podstavy	m ³	0,330	7 850,00	2 590,50
Položka s SoD 1.1 - Novostavba -podlahy	32	K	771574375 Montáž podlah keramických pro mechanické zatížení protiskluzných lepených flexi rychletuhnoučím lepidlem přes 9 do 12 ks/m ²	m ²	4,120	638,00	2 628,56
Položka s SoD 1,1 - Novostavba -podlahy	33	M	59761409 dlažba keramická slinutá protiskluzná do interiéru i exteriéru pro vysoké mechanické namáhání přes 9 do 12ks/m ²	m ²	4,532	528,00	2 392,90
Položka s SoD 1,1 - Novostavba -podlahy	36	K	771591112 Izolace pod dlažbu nátěrem nebo stěrkou ve dvou vrstvách	m ²	4.120	352,00	1 450,24
							111 579,34



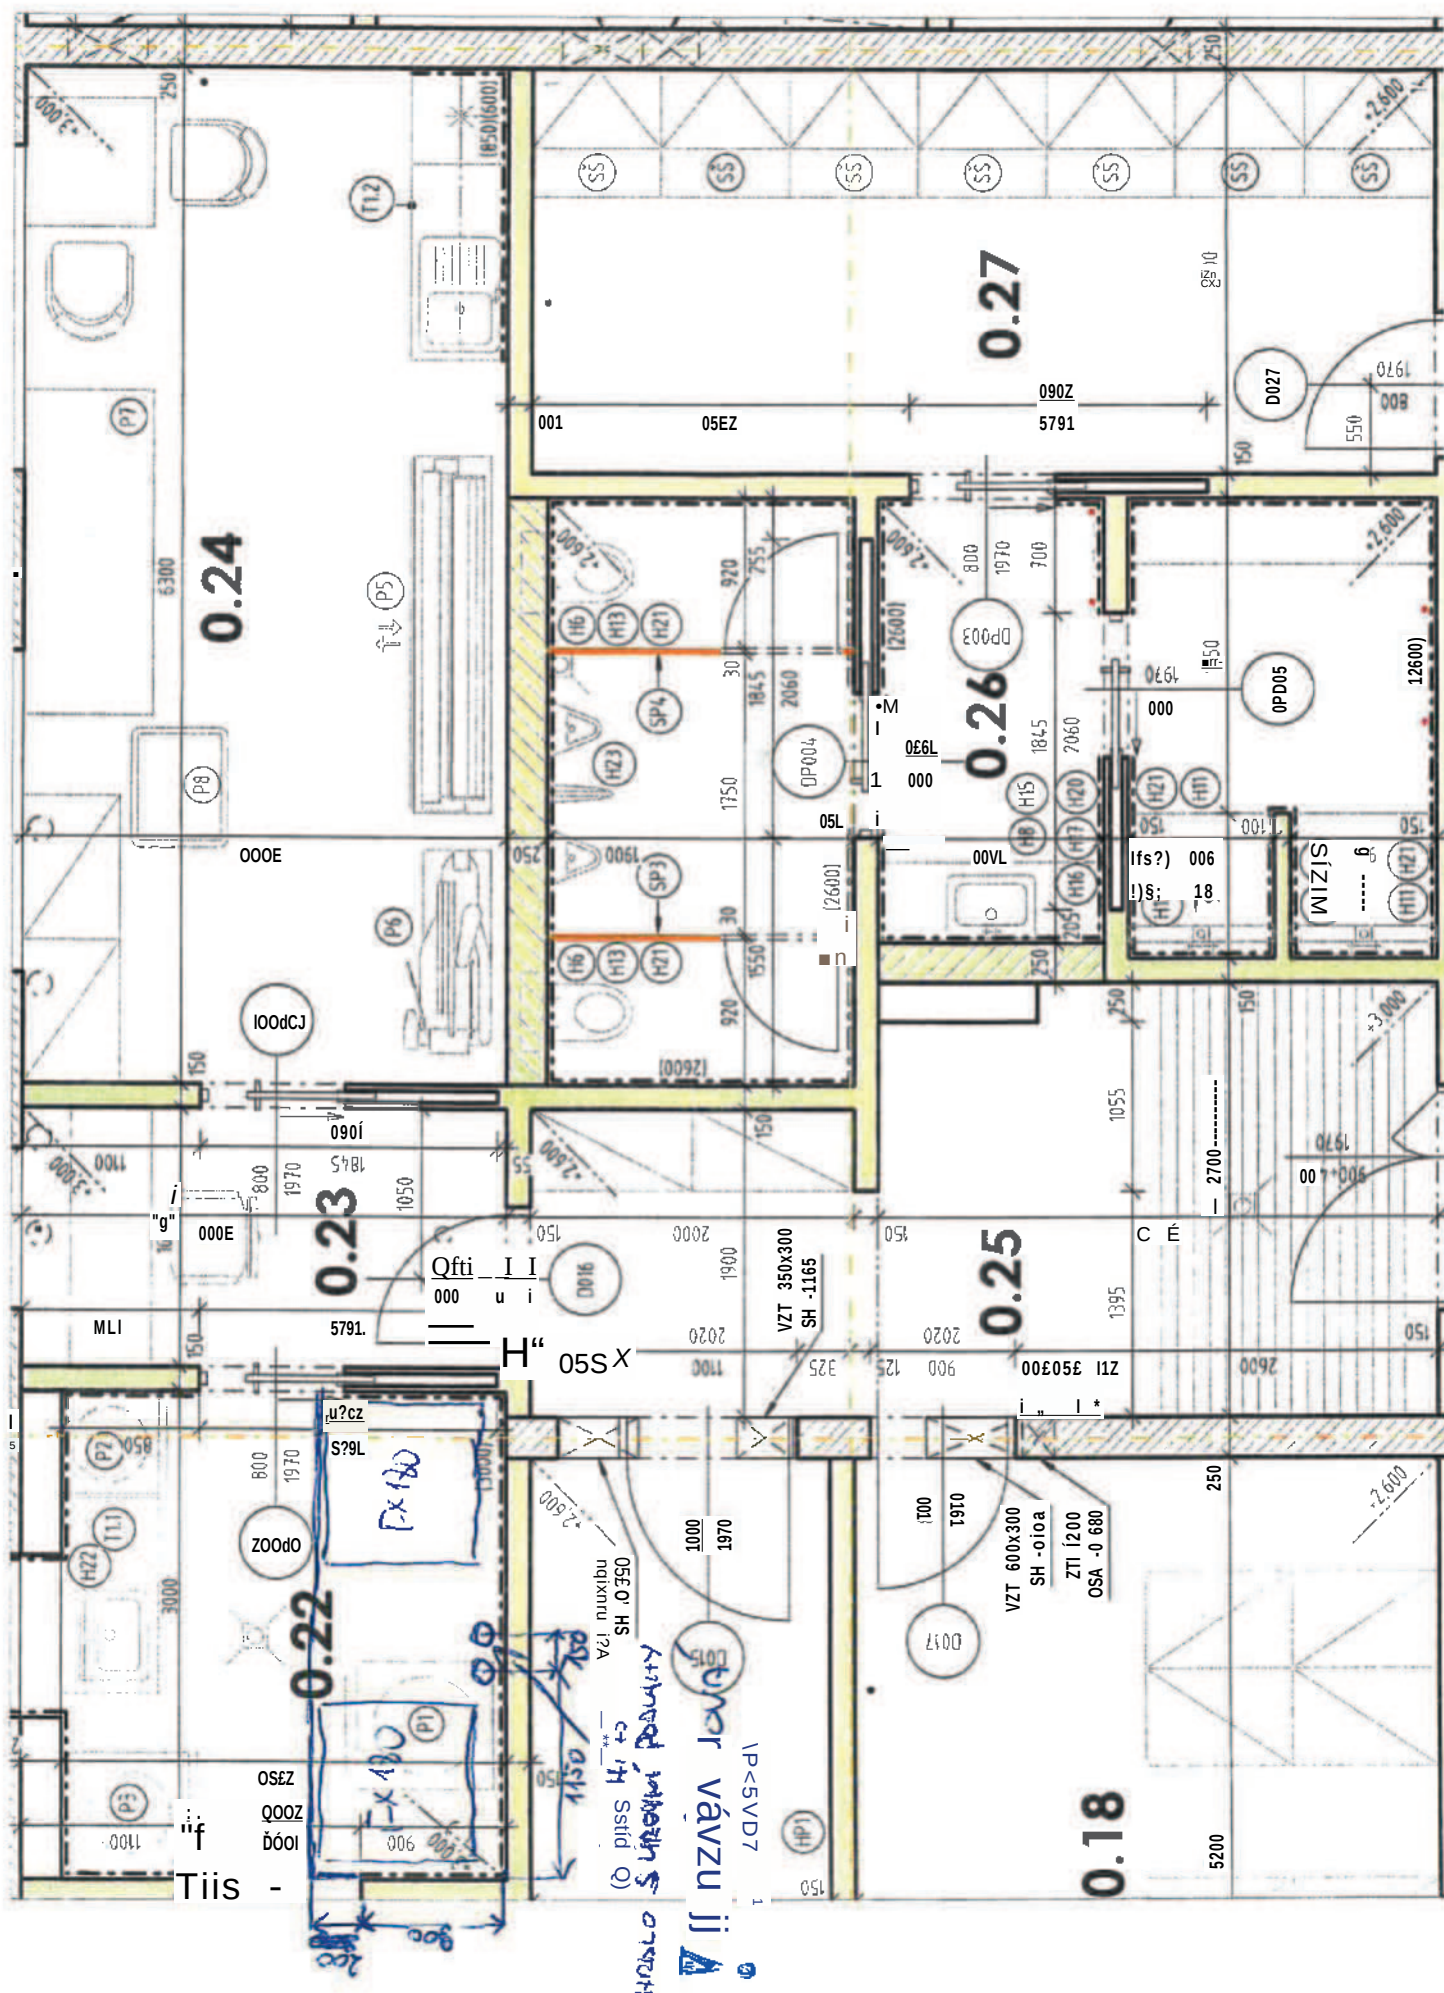


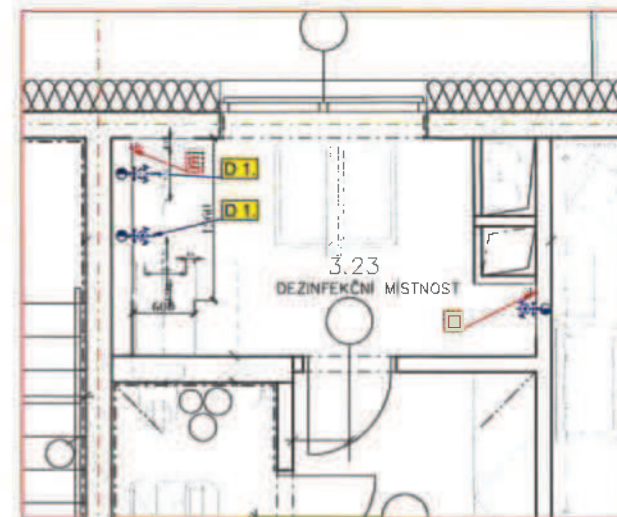

 guľa v podlaže

..JE LEGENDA INSTALACÍ !

    EJ.RANT	PRU.EKIANI	VTFII COWL	WFFI< CC MI	
				

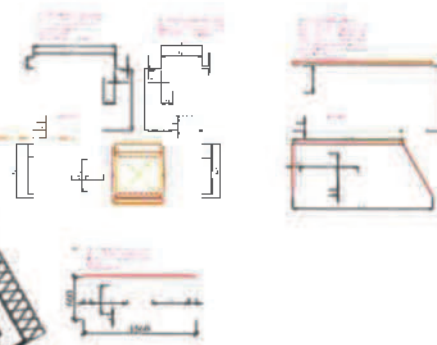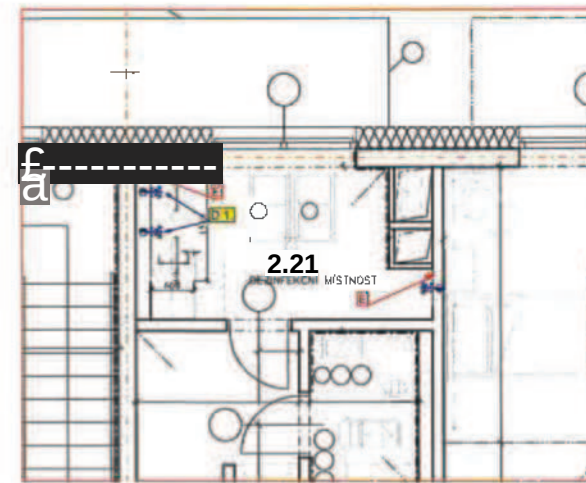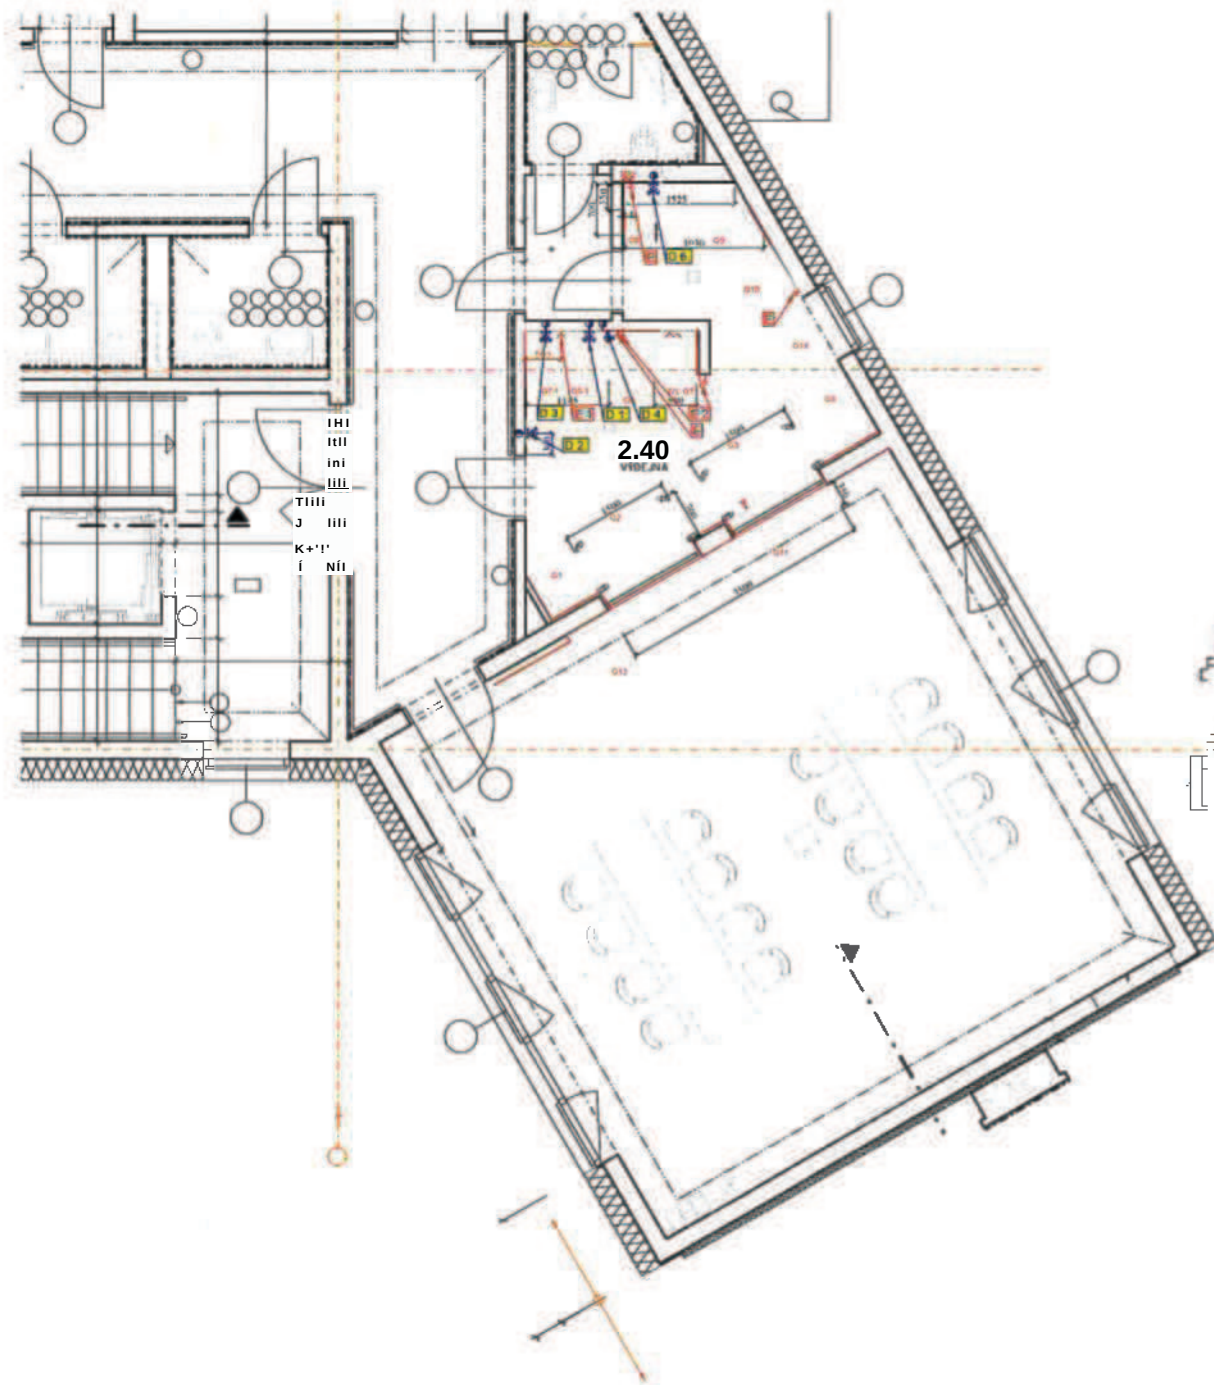

- POUŽITÉ ZNAČKY:
- cr= el.vypínač ACIOV
 - < el.zásuvko 230V
 - « eLpřívodní kabel
 - * vodič eLpospojení
 - lOcri vysoko - dlouhý cca l,Sri
 - (nebo krabice 25cm vysoko
 - s vytrubkovaným vývodem dolů)
 - «■ vodovodní kohouty
 - teplo+studené
 - >e odpad HT
 - gula v podlaze

NEDÍLNOU SOUČÁSTÍ VÝKRESU
JE LEGENDA INSTALACÍ 1

ARAMI	PRŮFIRVT	V PRACAL	MÉWTUPO	
MYCSTOR				2024-01-11 11:11 2024-01-11 11:11 2024-01-11 11:11
RKRC				D
Dostavba domova pro seniory ve Vrchlabí - PD				tiA&i
VÝP	PŮDORYS 2 NP- ÚPRAVA STÁVAJÍCÍCH INSTALACÍ	F. K. LIEla		SIOPŘila V
	PRO GASTROTECHNOLOGII	DDDDTO		D.1

LEGENDA INSTALACÍ

11/2025

DPS Vrchlabí

	VODA
D1	STŮL S DŘEZEM SE STOJ.BATERIÍ - u zdi, „voda: ze zdi rohové kohouty t.+ st. pro připojení stojánkové baterie STÁVAJÍCÍ „odpad: DN 40/50 HT ; ze zdi STÁVAJÍCÍ
D 2	UMYVADLO SE STOJ. JEDNODOTYKOVOU NEBO PÁKOVOU BATERIÍ, NOVÉ DOPLNIT „voda: ze zdi vývody t.+ st. dle zvyklostí pro připojení stoj.baterie „odpad: DN 40 HT ; dle zvyklostí „není dodávkou gastra - instalace upravit dle typu umyvadla
D3	STŮL S DŘEZEM SE STOJ.BATERIÍ - u zdi, DŘEZ NEBUDE NOVÉ UPRAVIT „teplá voda: zaslepit s obkladem „studená voda: v místě vývodu ze zdi pračkový kohout - pro připojení myčky „odpad: DN 40/50 HT ; ze zdi STÁVAJÍCÍ
D4	MYČKA - u zdi, NOVĚ UPRAVIT „studená voda: zaslepit s obkladem (vadí myčce) „odpad: DN 40/60 HT ; sifon ze zdi STÁVAJÍCÍ
D5	MYČKA - u zdi, „studená voda: ze zdi pračkový kohout - pro připojení myčky STÁVAJÍCÍ „odpad: DN 40/50 HT ; sifon ze zdi STÁVAJÍCÍ
D6	STŮL S HLUBOKÝM DŘEZEM SE STOJ.BATERIÍ - u zdi, „voda: ze zdi rohové kohouty t.+ st. pro připojení stojánkové baterie STÁVAJÍCÍ „odpad: DN 40/50 HT ; ze zdi 35cm vysoko od podlahy

	ELEKTRO
E 1	„elektro: na zdi el. zásuvka 0,5kW/23QV 60cm vysoko od podlahy, NOVÉ DOPLNIT
E 2	MYČKA NÁDOBÍ PRŮBĚŽNÁ - u zdi, POSUNOUT NÍŽ A NOVÉ DOPLNIT VYPÍNAČ „elektro: pohyblivý vývod 10,2kW/400V ze zdi 5cm vysoko od podlahy s předřazeným vypínačem na zdi ve volném prostoru v dosahu obsluhy 120cm vysoko od podlahy, volný konec kabelu (CGSG) u zařízení 2m dlouhý v chráničce 1m dlouhé (může být i osazena el.krabice, zapuštěná (víčko zároveň s obkladem) v místě současného vývodu s vytrubkováním ve zdi k podlaze)
E 3	MYČKA NÁDOBÍ PODSTOLOVÁ - u zdi, NOVÉ DOPLNIT VYPÍNAČ „elektro: pohyblivý vývod 6kW/400V ze zdi s předřazeným vypínačem na zdi ve volném prostoru v dosahu obsluhy 120cm vysoko od podlahy, volný konec kabelu (CGSG) u zařízení 1,5m dlouhý v chráničce 1m dlouhé
E	DOPLŇKOVÉ POSPOJENÍ KOVOVÝCH ČÁSTÍ „elektro: vodič lanko 6mm² zeleno žlutý u podlahy volný konec 1,5m dlouhý

ZMĚNY ZAVAZKU ZE SMLOUVY

(ve smyslu § 222 zákona č. 134/2016 Sb. - Zákona o zadávání veřejných zakázek)

Název veřejné zakázky:

Novostavba DZR v lokalitě Vrchlabí

§ 222 - TABULKA K ODSTAVCI 4

Původní smluvní cena (vstupní)	192 327 997,00 Kč bez DPH		
Vyhradil si zadavatel právo na vyhrazené změny závazku (opce)?	NE		
Druh veřejné zakázky	stavební práce		
Vícepráce (k odst. 4)	+ 177 473,41 Kč bez DPH	Dodatek č. 1	ANO
Méněpráce (k odst. 4)	- 14 662,07 Kč bez DPH		
Vícepráce (k odst. 4)	+ 2 188,36 Kč bez DPH	Dodatek č. 2	ANO
Méněpráce (k odst. 4)	- 0,00 Kč bez DPH		
Vícepráce (k odst. 4)	+ 1 057 164,04 Kč bez DPH	Dodatek č. 3	ANO
Méněpráce (k odst. 4)	- 852 125,34 Kč bez DPH		
Vícepráce (k odst. 4)	+ 250 378,15 Kč bez DPH	Dodatek č. 4	ANO
Méněpráce (k odst. 4)	- 38 700,00 Kč bez DPH		
Vícepráce (k odst. 4)	+ 49 154,00 Kč bez DPH	Dodatek č. 5	ANO
Méněpráce (k odst. 4)	- 5 600,00 Kč bez DPH		
Vícepráce (k odst. 4)	+ 1 003 184,16 Kč bez DPH	Dodatek č. 6	ANO
Méněpráce (k odst. 4)	- 565 110,00 Kč bez DPH		
Vícepráce (k odst. 4)	+ 278 740,01 Kč bez DPH	Dodatek č. 7	ANO
Méněpráce (k odst. 4)	- 103 488,34 Kč bez DPH		
		Dodatek č. 8	NE
Součet všech víceprací (k odst. 4)	+ 2 818 282,13 Kč bez DPH	POSOUZENÍ: Nejedná se o podstatnou změnu závazku.	
Součet všech méněprací (k odst. 4)	- 1 579 685,75 Kč bez DPH		
Změna závazku ze smlouvy (absolutní hodnota)	4 397 967,88 Kč bez DPH		
a) (Změna ZsS) < (limit nadlimitní VZ)	4 397 968 Kč < 135 348 000 Kč		
b) (Změna ZsS / Smluvní cena) < 15 %	2,29% < 15,00%		

§ 222 - TABULKA K ODSTAVCI 5

Smluvní cena	192 327 997,00 Kč bez DPH		
Vícepráce (k odst. 5)	+ 0,00 Kč bez DPH	Dodatek č. 1	ANO
Méněpráce (k odst. 5)	- 0,00 Kč bez DPH		
Vícepráce (k odst. 5)	+ 648 149,98 Kč bez DPH	Dodatek č. 2	ANO
Méněpráce (k odst. 5)	- 0,00 Kč bez DPH		
Vícepráce (k odst. 5)	+ 1 794 141,39 Kč bez DPH	Dodatek č. 3	ANO
Méněpráce (k odst. 5)	- 456 126,76 Kč bez DPH		
Vícepráce (k odst. 5)	+ 64 458,67 Kč bez DPH	Dodatek č. 4	ANO
Méněpráce (k odst. 5)	- 21 178,50 Kč bez DPH		
Vícepráce (k odst. 5)	+ 256 144,96 Kč bez DPH	Dodatek č. 5	ANO
Méněpráce (k odst. 5)	- 0,00 Kč bez DPH		
Vícepráce (k odst. 5)	+ 596 310,00 Kč bez DPH	Dodatek č. 6	ANO
Méněpráce (k odst. 5)	- 0,00 Kč bez DPH		
Vícepráce (k odst. 5)	+ 0,00 Kč bez DPH	Dodatek č. 7	ANO

Méněpráce (kodst.5)	- 0,00 Kč bez DPH	Dodatek č. 7	ANO
Součet všech víceprací (k odst.5)	+ 3 359 205,00 Kč bez DPH		
Součet všech méněprací (k odst.5)	- 477 305,26 Kč bez DPH		

§ 222- TABULKA K ODSTAVCI 6			
Smluvní cena	192 327 997,00 Kč bez DPH		
Vícepráce (k odst. 6)	+ 2 596 484,41 Kč bez DPH	Dodatek č. 1	ANO
Méněpráce (6) související s vícepracemi	- 21 254,76 Kč bez DPH		
Méněpráce (6) nesouvisející s vícepracemi	- 0,00 Kč bez DPH		
Vícepráce (k odst. 6)	+ 49 282,47 Kč bez DPH		
Méněpráce (6) související s vícepracemi	- 0,00 Kč bez DPH	Dodatek č. 2	ANO
Méněpráce (6) nesouvisející s vícepracemi	- 0,00 Kč bez DPH		
Vícepráce (k odst. 6)	+ 0,00 Kč bez DPH		
Méněpráce (6) související s vícepracemi	- 0,00 Kč bez DPH		
Méněpráce (6) nesouvisející s vícepracemi	- 0,00 Kč bez DPH	Dodatek č. 3	ANO
Vícepráce (k odst. 6)	+ 468 303,31 Kč bez DPH		
Méněpráce (6) související s vícepracemi	- 0,00 Kč bez DPH	Dodatek č. 4	ANO
Méněpráce (6) nesouvisející s vícepracemi	- 0,00 Kč bez DPH		
Vícepráce (k odst. 6)	+ 679 110,24 Kč bez DPH		
Méněpráce (6) související s vícepracemi	- 0,00 Kč bez DPH		
Méněpráce (6) nesouvisející s vícepracemi	- 0,00 Kč bez DPH	Dodatek č. 5	ANO
Vícepráce (k odst. 6)	+ 348 910,00 Kč bez DPH		
Méněpráce (6) související s vícepracemi	- 0,00 Kč bez DPH	Dodatek č. 6	ANO
Méněpráce (6) nesouvisející s vícepracemi	- 0,00 Kč bez DPH		
Vícepráce (k odst. 6)	+ 0,00 Kč bez DPH		
Méněpráce (6) související s vícepracemi	- 0,00 Kč bez DPH		
Méněpráce (6) nesouvisející s vícepracemi	- 0,00 Kč bez DPH	Dodatek č. 7	ANO
Součet všech víceprací (k odst. 6)	+ 4 142 090,43 Kč bez DPH		
Součet všech méněprací (k odst. 6) souvisejících s vícepracemi	- 21 254,76 Kč bez DPH		
Součet všech méněprací (k odst. 6) nesouvisejících s vícepracemi	- 0,00 Kč bez DPH		

§ 222 - NAVÝŠENÍ = SOUHRN Z ODST. 5 A 6		
Smluvní cena		192 327 997,00 Kč bez DPH
(5)	Všechny vícepráce (k odst. 5)	+ 3 359 205,00 Kč bez DPH
	Všechny méněpráce (k odst. 5) související s vícepracemi	- 477 305,26 Kč bez DPH
(6)	Všechny vícepráce (k odst. 6)	+ 4 142 090,43 Kč bez DPH
	Všechny méněpráce (k odst. 6) související s vícepracemi	- 21 254,76 Kč bez DPH
Navýšení - souhrn z odst. 5, 6 [(vícepráce po odečtení méněprací)]		7 002 735,41 Kč bez DPH
(9) (Navýšení / Smluvní cena) < 30%		3,64% < 30,00%
		POSOUZENÍ: Navýšení nepřekročí 30 %.

§222- TABULKA K ODSTAVCI 7			
Cena původních (nahraz.) položek	0,00 Kč bez DPH	Dodatek č. 1	ANO
Cena nových položek	0,00 Kč bez DPH		
POSOUZENÍ:	0 Kč > 0 Kč		
Rozdíl (méněpráce) (k odst. 7)	- 0,00 Kč bez DPH		
Cena původních (nahraz.) položek	0,00 Kč bez DPH	Dodatek č. 2	ANO
Cena nových položek	0,00 Kč bez DPH		
POSOUZENÍ:	0 Kč > 0 Kč		
Rozdíl (méněpráce) (k odst. 7)	- 0,00 Kč bez DPH		
Cena původních (nahraz.) položek	0,00 Kč bez DPH	Dodatek č. 3	ANO
Cena nových položek	0,00 Kč bez DPH		
POSOUZENÍ:	0 Kč > 0 Kč		
Rozdíl (méněpráce) (k odst. 7)	- 0,00 Kč bez DPH		
Cena původních (nahraz.) položek	0,00 Kč bez DPH	Dodatek č. 4	ANO
Cena nových položek	0,00 Kč bez DPH		
POSOUZENÍ:	0 Kč > 0 Kč		
Rozdíl (méněpráce) (k odst. 7)	- 0,00 Kč bez DPH		
Cena původních (nahraz.) položek	0,00 Kč bez DPH	Dodatek č. 5	ANO
Cena nových položek	0,00 Kč bez DPH		
POSOUZENÍ:	0 Kč > 0 Kč		
Rozdíl (méněpráce) (k odst. 7)	- 0,00 Kč bez DPH		
Cena původních (nahraz.) položek	0,00 Kč bez DPH	Dodatek č. 6	ANO
Cena nových položek	0,00 Kč bez DPH		
POSOUZENÍ:	0 Kč > 0 Kč		
Rozdíl (méněpráce) (k odst. 7)	- 0,00 Kč bez DPH		
Cena původních (nahraz.) položek	0,00 Kč bez DPH	Dodatek č. 7	ANO
Cena nových položek	0,00 Kč bez DPH		
POSOUZENÍ:	0 Kč > 0 Kč		
Rozdíl (méněpráce) (k odst. 7)	- 0,00 Kč bez DPH		
Součet všech méněprací (k odst. 7)	- 0,00 Kč bez DPH		

SOUHRNNÁ TABULKA AKTUÁLNÍHO DODATKU	
Číslo aktuálního dodatku	7
Celková hodnota všech víceprací (aktuálního dodatku)	+ 278 740,01 Kč bez DPH
Celková hodnota všech méněprací (aktuálního dodatku)	- 103 488,34 Kč bez DPH

Celkové navýšení smluvní ceny (aktuálního dodatku)**175 251,67 Kč bez DPH****SOUHRNNÁ TABULKA VŠECH DODATKŮ**

Původní smluvní cena (vstupní)	192 327 997,00 Kč bez DPH
Cena po navýšení z dodatku č. 1	195 066 037,99 Kč bez DPH
Cena po navýšení z dodatku č. 2	195 765 658,80 Kč bez DPH
Cena po navýšení z dodatku č. 3	197 308 712,13 Kč bez DPH
Cena po navýšení z dodatku č. 4	198 031 973,76 Kč bez DPH
Cena po navýšení z dodatku č. 5	199 010 782,96 Kč bez DPH
Cena po navýšení z dodatku č. 6	200 394 077,12 Kč bez DPH
Cena po navýšení z dodatku č. 7	200 569 328,79 Kč bez DPH
Současná cena se zahrnutím všech změn (bez DPH)	200 569 328,79 Kč bez DPH

Výpočet provedl/a: