



1	PREFABRIKOVANÉ ŠACHTOVÉ DNO TBZ-Q1 DN1000
2	BETONOVÁ SKRUŽ ROVNÁ – TBS-Q1
3	PŘECHODOVÁ SKRUŽ TBR-Q1
4	ŠACHTOVÁ PŘECHODKA PODLE PŘÍSLUŠNÉHO PROFILU A DRUHU TRUB
5	SAMONIVELAČNÍ PLOVOUCÍ LIT.POKLOP S RÁMEM NA VSTUPNÍ ŠACHTY TŘÍDY D 400-S ODVĚTRÁNIM NEBO BEZ
6	VIDLICOVÉ STUPADLO DO ŠACHET
7	KAPSOVÉ STUPADLO DO ŠACHET
8	TĚSNĚNÍ, DODÁVKA SKRUŽÍ
9	KANALIZAČNÍ TROUBY – PP DN 400, 300, 250 mm, PVC dn 200 mm; STÁV. DLE SKUTEČNOSTI
10	PŘECHODOVÁ DESKA TZK-Q.1
11	VYROVNÁVACÍ PRSTENCE 40, 60, 80, 100, 120MM
12	ŠTERKOPISKOVÝ PODSYP FR. 0/32
13	BETONOVÁ PODKLADNÍ DESKA – PROSTÝ BETON C 16/20

Pozn.:
POKLOPY ŠACHET NUTNO OVĚŘIT PODLE SKUTEČNÉHO PROVEDENÍ ZPEVNĚNÝCH PLOCH
VÝPIS MATERIÁLU, RŮŽICE ŠACHET, KÓTY ZAUSTĚNÍ PŘÍTOKŮ A PŘÍPOJEK BUDOU SOUČÁSTÍ RDS

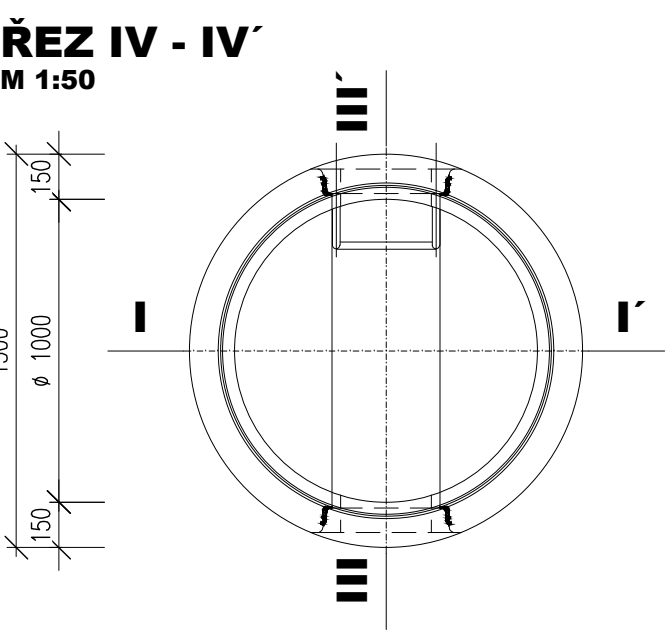

03		
02		
01		
ZMĚNA	POPIS	DATUM

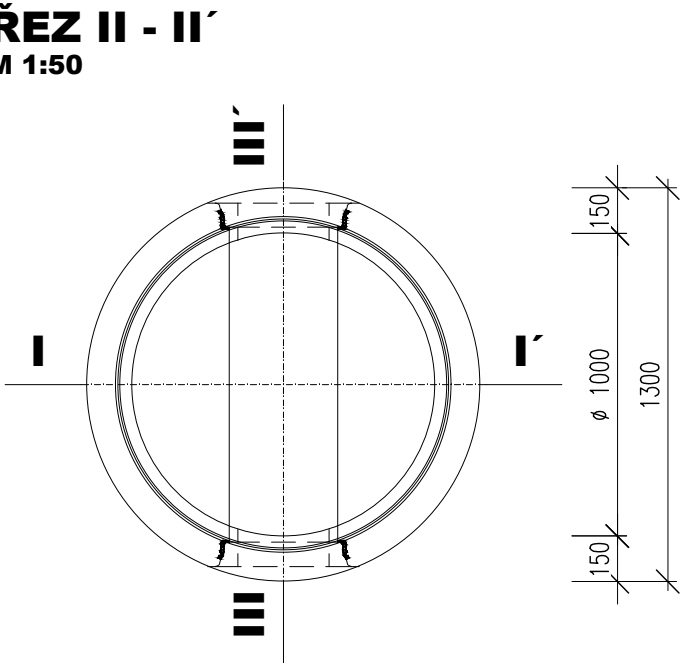

ING. IVAN ŠÍR
PROJEKTOVÁNÍ DOPRAVNÍCH STAVEB CZ s.r.o.
Haškova 1714/3, 500 02 Hradec Králové, tel: +420 603 181 473, sir@sirivan.cz, www.sirivan.cz

IČ: 259 62 914

Objednatel: Královehradecký kraj
Pivovarské náměstí 1245, 500 03 Hradec Králové

II/325 Horní Brusnice, oprava mostu ev.č. 325-012

■ kraj:
Královehradecký

■ MÚ / OU:
Dvůr Králové

■ stupeň utajení:
bez utajení

■ datum:
08 / 2024

■ zakázkové číslo:
O22018

■ stupeň PD:
PDPS

■ odpovědný projektant stavby:
Ing. Ivan Šír

■ odpovědný projektant objektu:
Ing. Jan Fiala

■ vypracoval:
Sabina Časlavská

■ kontroloval:
Ing. Jan Fiala

■ změna číslo:
01

■ měřítko:
1:50

OBJEKTY POZEMNÍCH KOMUNIKACÍ

VZOROVÝ VÝKRES ŠACHTY

D.1.1.7.2