


SITUACE DOPRAVNÍHO ZNAČENÍ 1:500

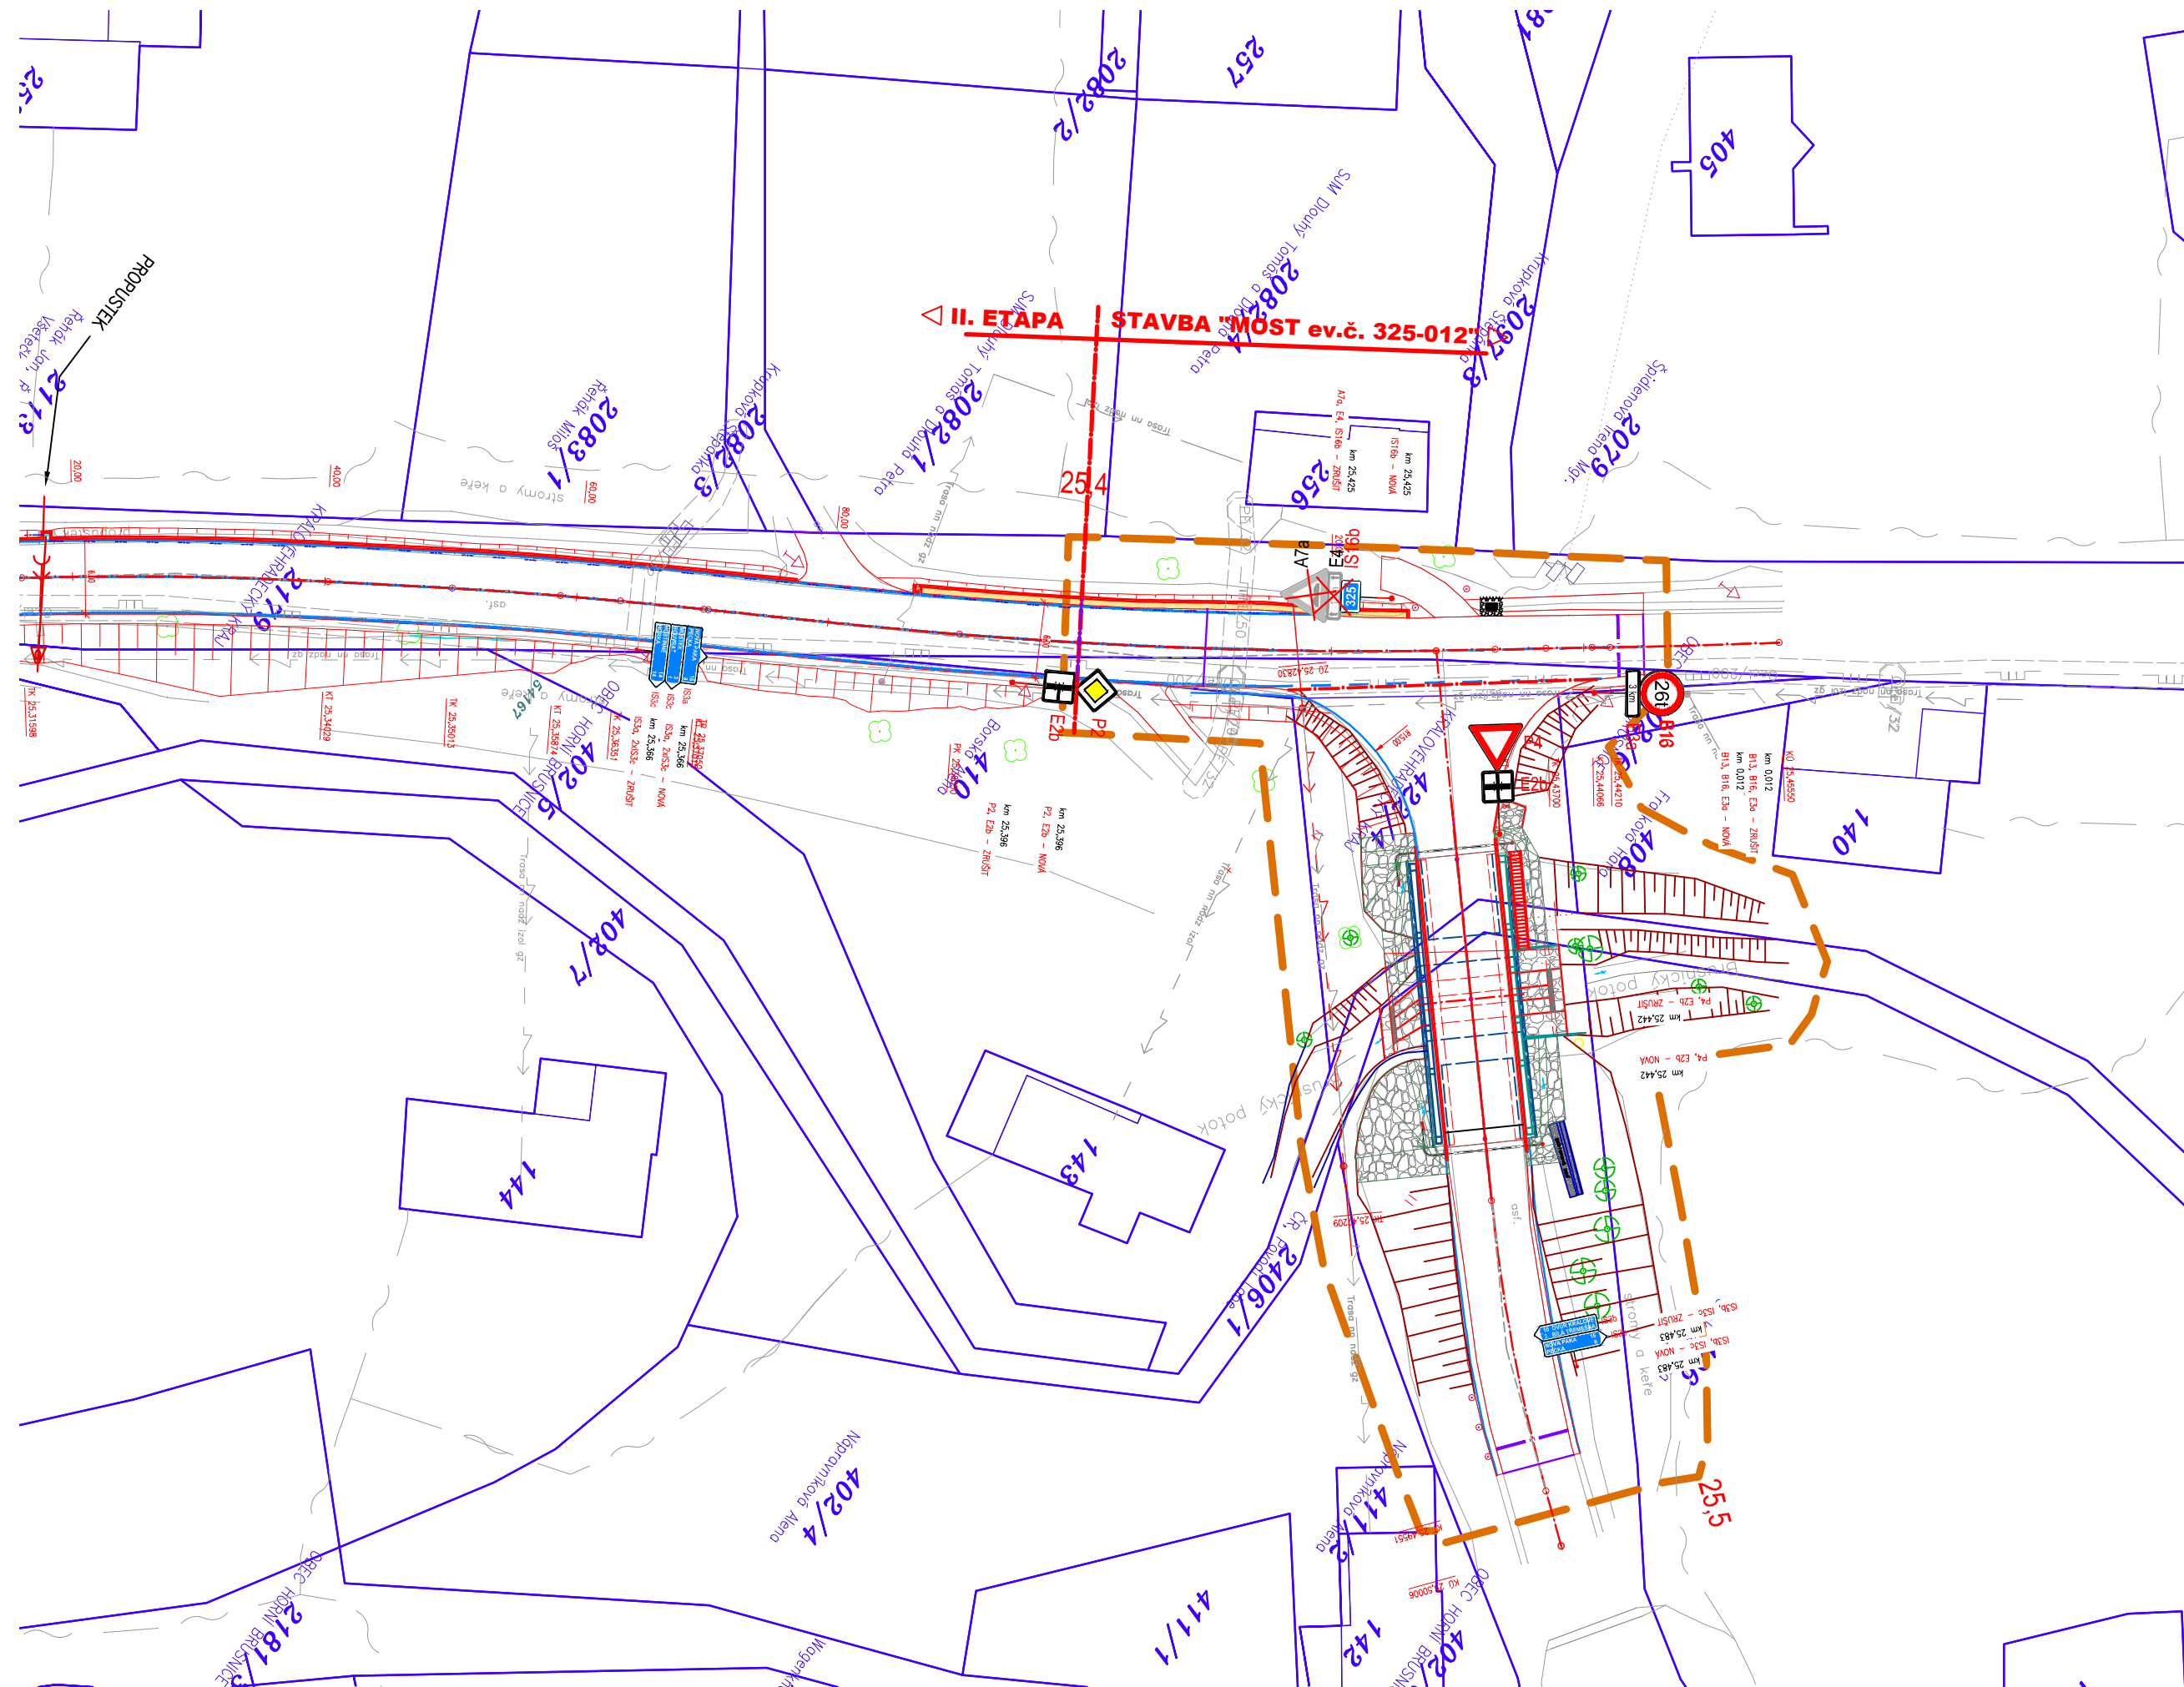

SEZNAM OBJEKTŮ STAVBY

SO/PS	Název PS, SO	Vlastník / správce
SO 108	Rekonstrukce silnice II/325 km 25,400 - 25,494	Kralovehradecký kraj / Správa silnic KhK
SO 142.2	Vyvolané úpravy chodníků a sjezdů - úsek km 25,400 - 25,494	Vlastníci komunikací
SO 151	Obnova krytu v napojení na II/325	Kralovehradecký kraj / Správa silnic KhK
SO 201	Most ev.č. 325-012	Kralovehradecký kraj / Správa silnic KhK
SO 902.2	Dopravně - inženýrská opatření pro most ev.č. 325-012	zhotovitel stavby
SO 912.2	Pomocné dopravní stavby a opatření pro most ev.č. 325-012	Kralovehradecký kraj / Správa silnic KhK

03		
02		
01		
ZMĚNA	POPIS	DATUM



ING. IVAN ŠÍR

PROJEKTOVÁNÍ DOPRAVNÍCH STAVEB CZ s.r.o.
Haškova 1714/3, 500 02 Hradec Králové, tel: +420 603 181 473, sir@sirivan.cz, www.sirivan.cz

IČ: 259 62 914

Objednatel: Královehradecký kraj
Pivovarské náměstí 1245, 500 03 Hradec Králové

II/325 Horní Brusnice, oprava mostu ev.č. 325-012

- | | |
|--------------------|---------------------------------|
| ■ kraj: | ■ odpovědný projektant stavby: |
| Královéhradecký | Ing. Ivan Šir |
| ■ MÚ / OU: | ■ odpovědný projektant objektu: |
| Dvůr Králové | Ing. Jan Fiala |
| ■ stupeň utajení: | ■ vypracoval: |
| bez utajení | Ing. Jakub Erben |
| ■ datum: | ■ kontroloval: |
| 08 / 2024 | Ing. Jan Fiala |
| ■ zakázkové číslo: | ■ změna číslo: |
| O22018 | 01 |
| ■ stupeň PD: | ■ měřítko: |
| PDP5 | M 1:500 |

f^u

W
Fiala

SITUACE DOPRAVNÍHO ZNAČENÍ km 24,400 - 25,494

D.1.1.6