



## KRAJNÍ PODÉLNÁ DILATACE SVI - PŘECHOD NA PRÁH

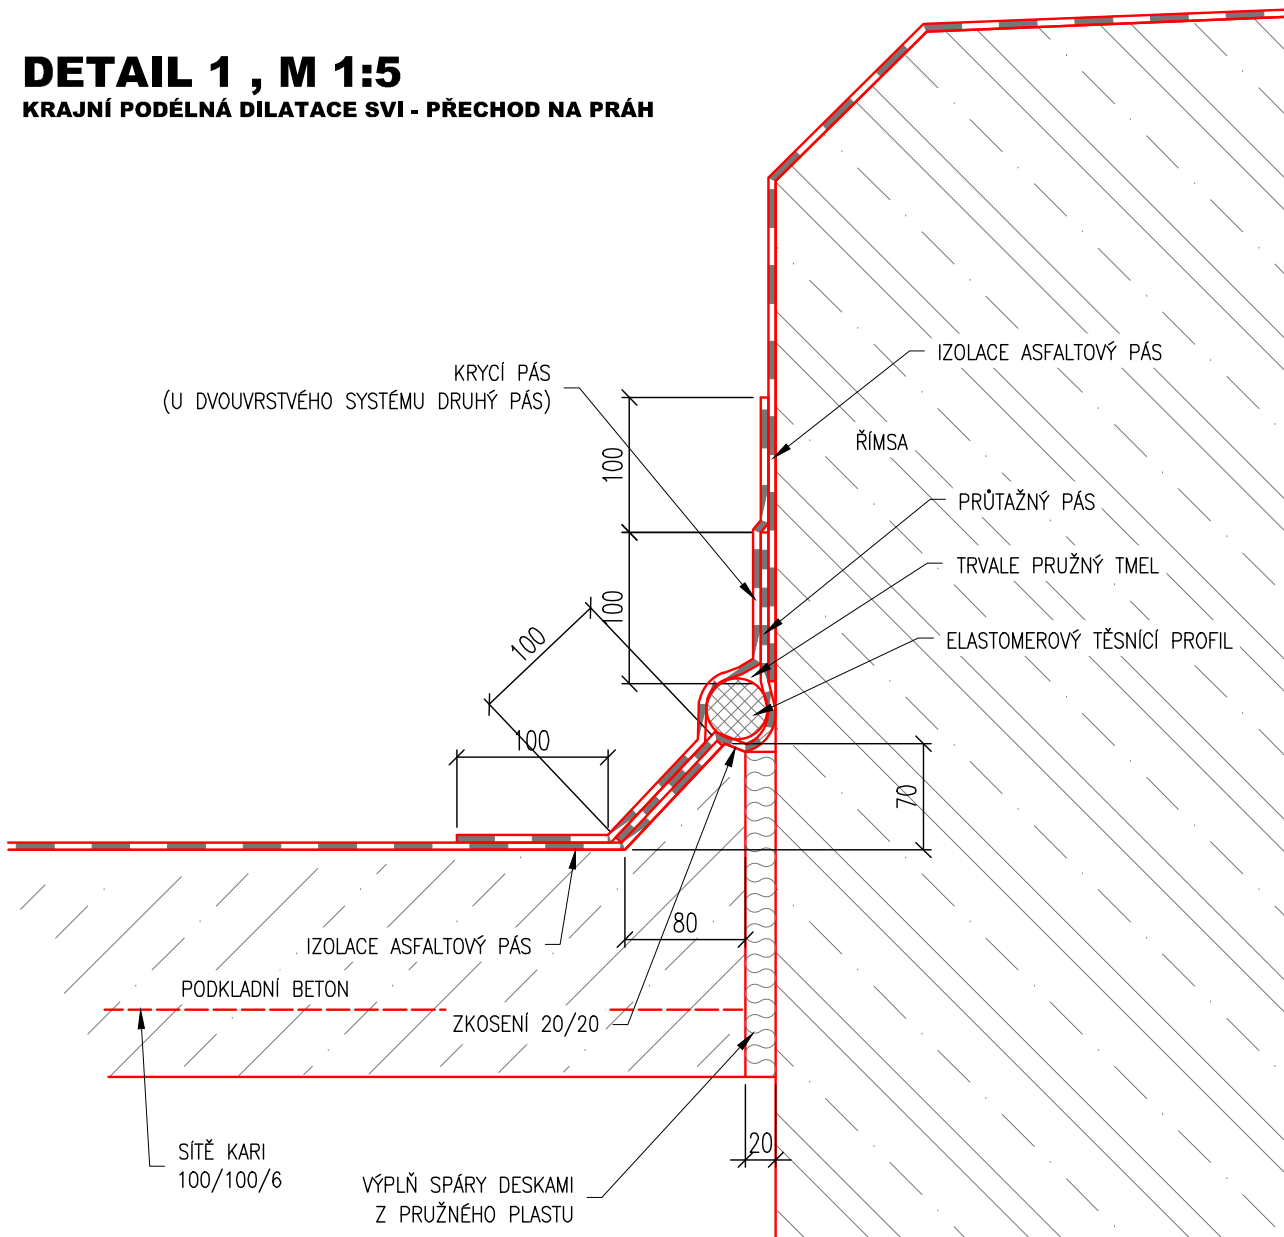

## UKONČENÍ IZOLACE A KOTVENÍ OBRUBNÍKU

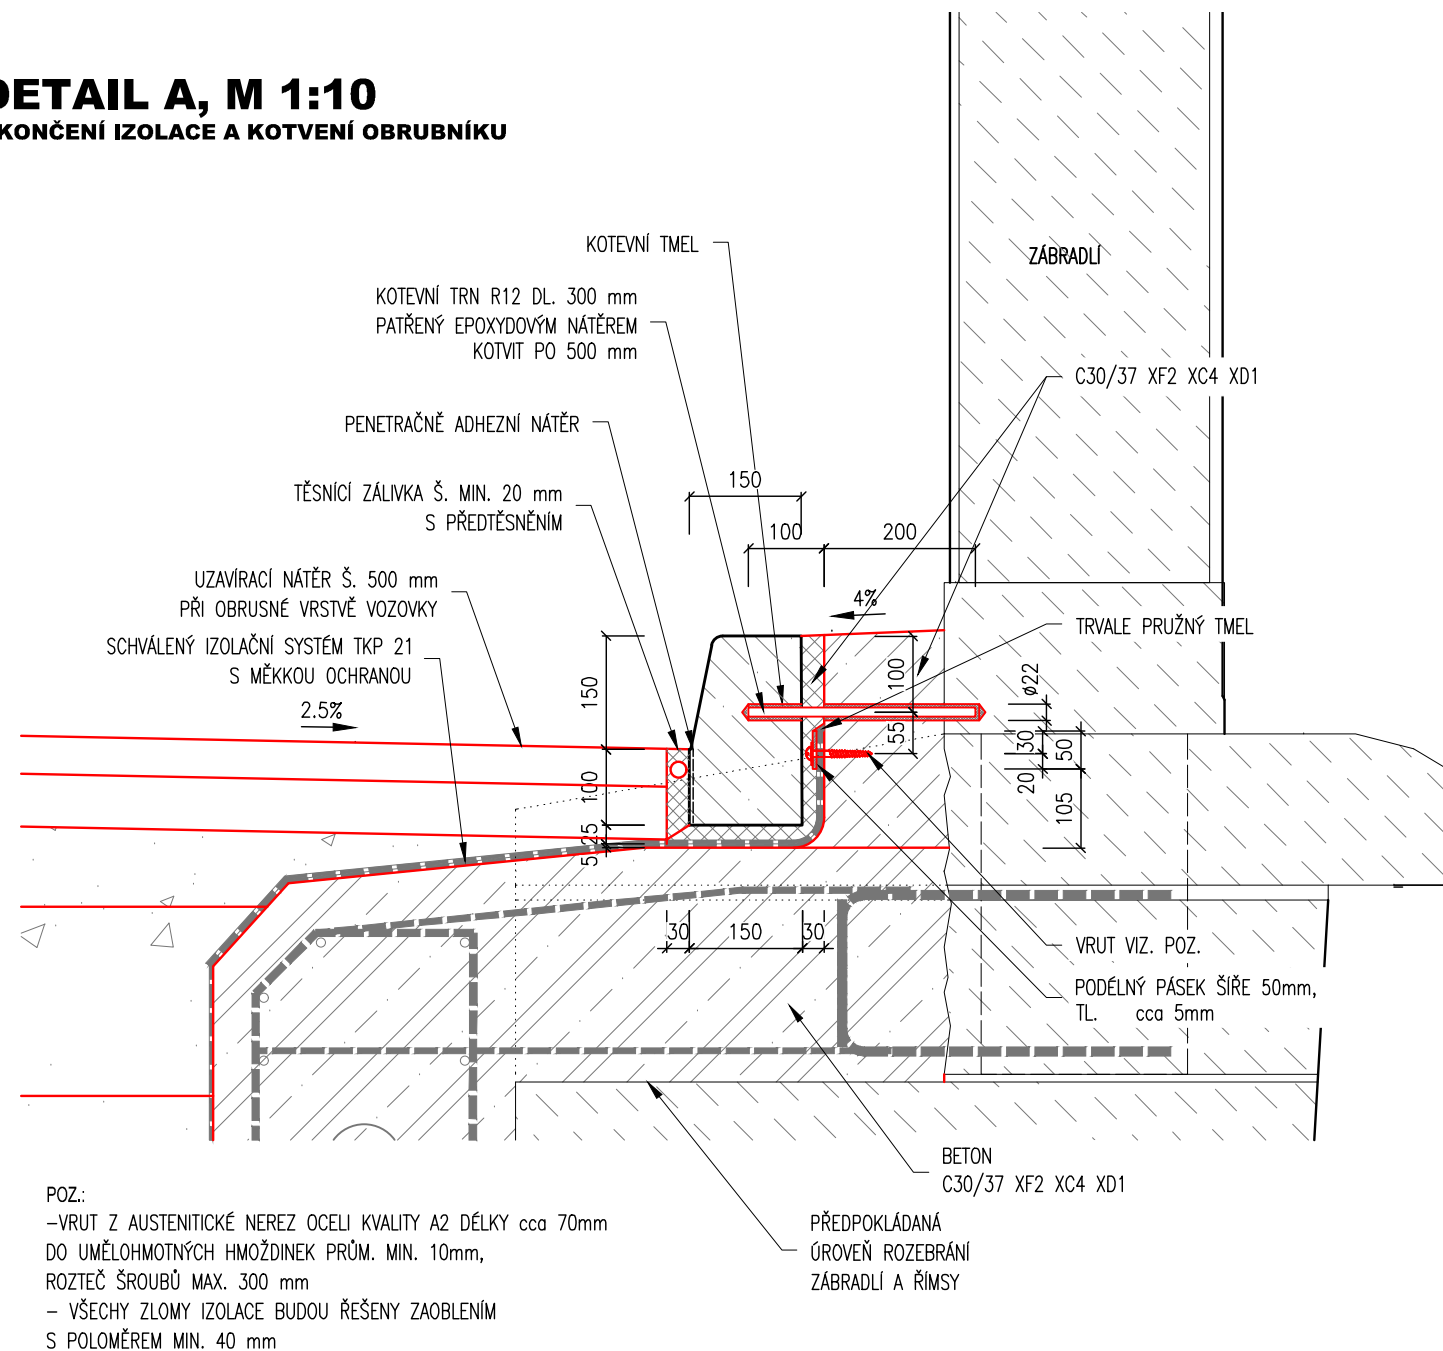

03		
02		
01		
ZMĚNA	POPIS	DATUM



PROJEKTOVÁNÍ DOPRAVNÍCH STAVEB CZ s.r.o.  
Haškova 1714/3, 500 02 Hradec Králové, tel: +420 603 181 473, sir@sirivan.cz, www.sirivan.cz

IČ: 259 62 914

Objednatel: Královehradecký kraj  
Pivovarské náměstí 1245, 500 03 Hradec Králové

## II/325 Horní Brusnice, oprava mostu ev.č. 325-012

■ kraj:  
Královéhradecký

■ MÚ / OU:  
Dvůr Králové

■ stupeň utajení:  
bez utajení

■ datum:  
12 / 2022

■ zakázkové číslo:  
O22018

■ stupeň PD:  
DSP

■ odpovědný projektant stavby:  
Ing. Ivan Šír

■ odpovědný projektant objektu:

■ vypracoval:  
Ing. Tomáš Reimont

■ kontroloval:  
Ing. Jan Fiala

■ změna číslo:  
01

■ měřítko:  
1:50

SO 201 - MOST EV.Č. 325-012

## DETAILY

#### D.1.2.1.7