


KOORDINAČNÍ SITUAČNÍ VÝKRES

M:1:250

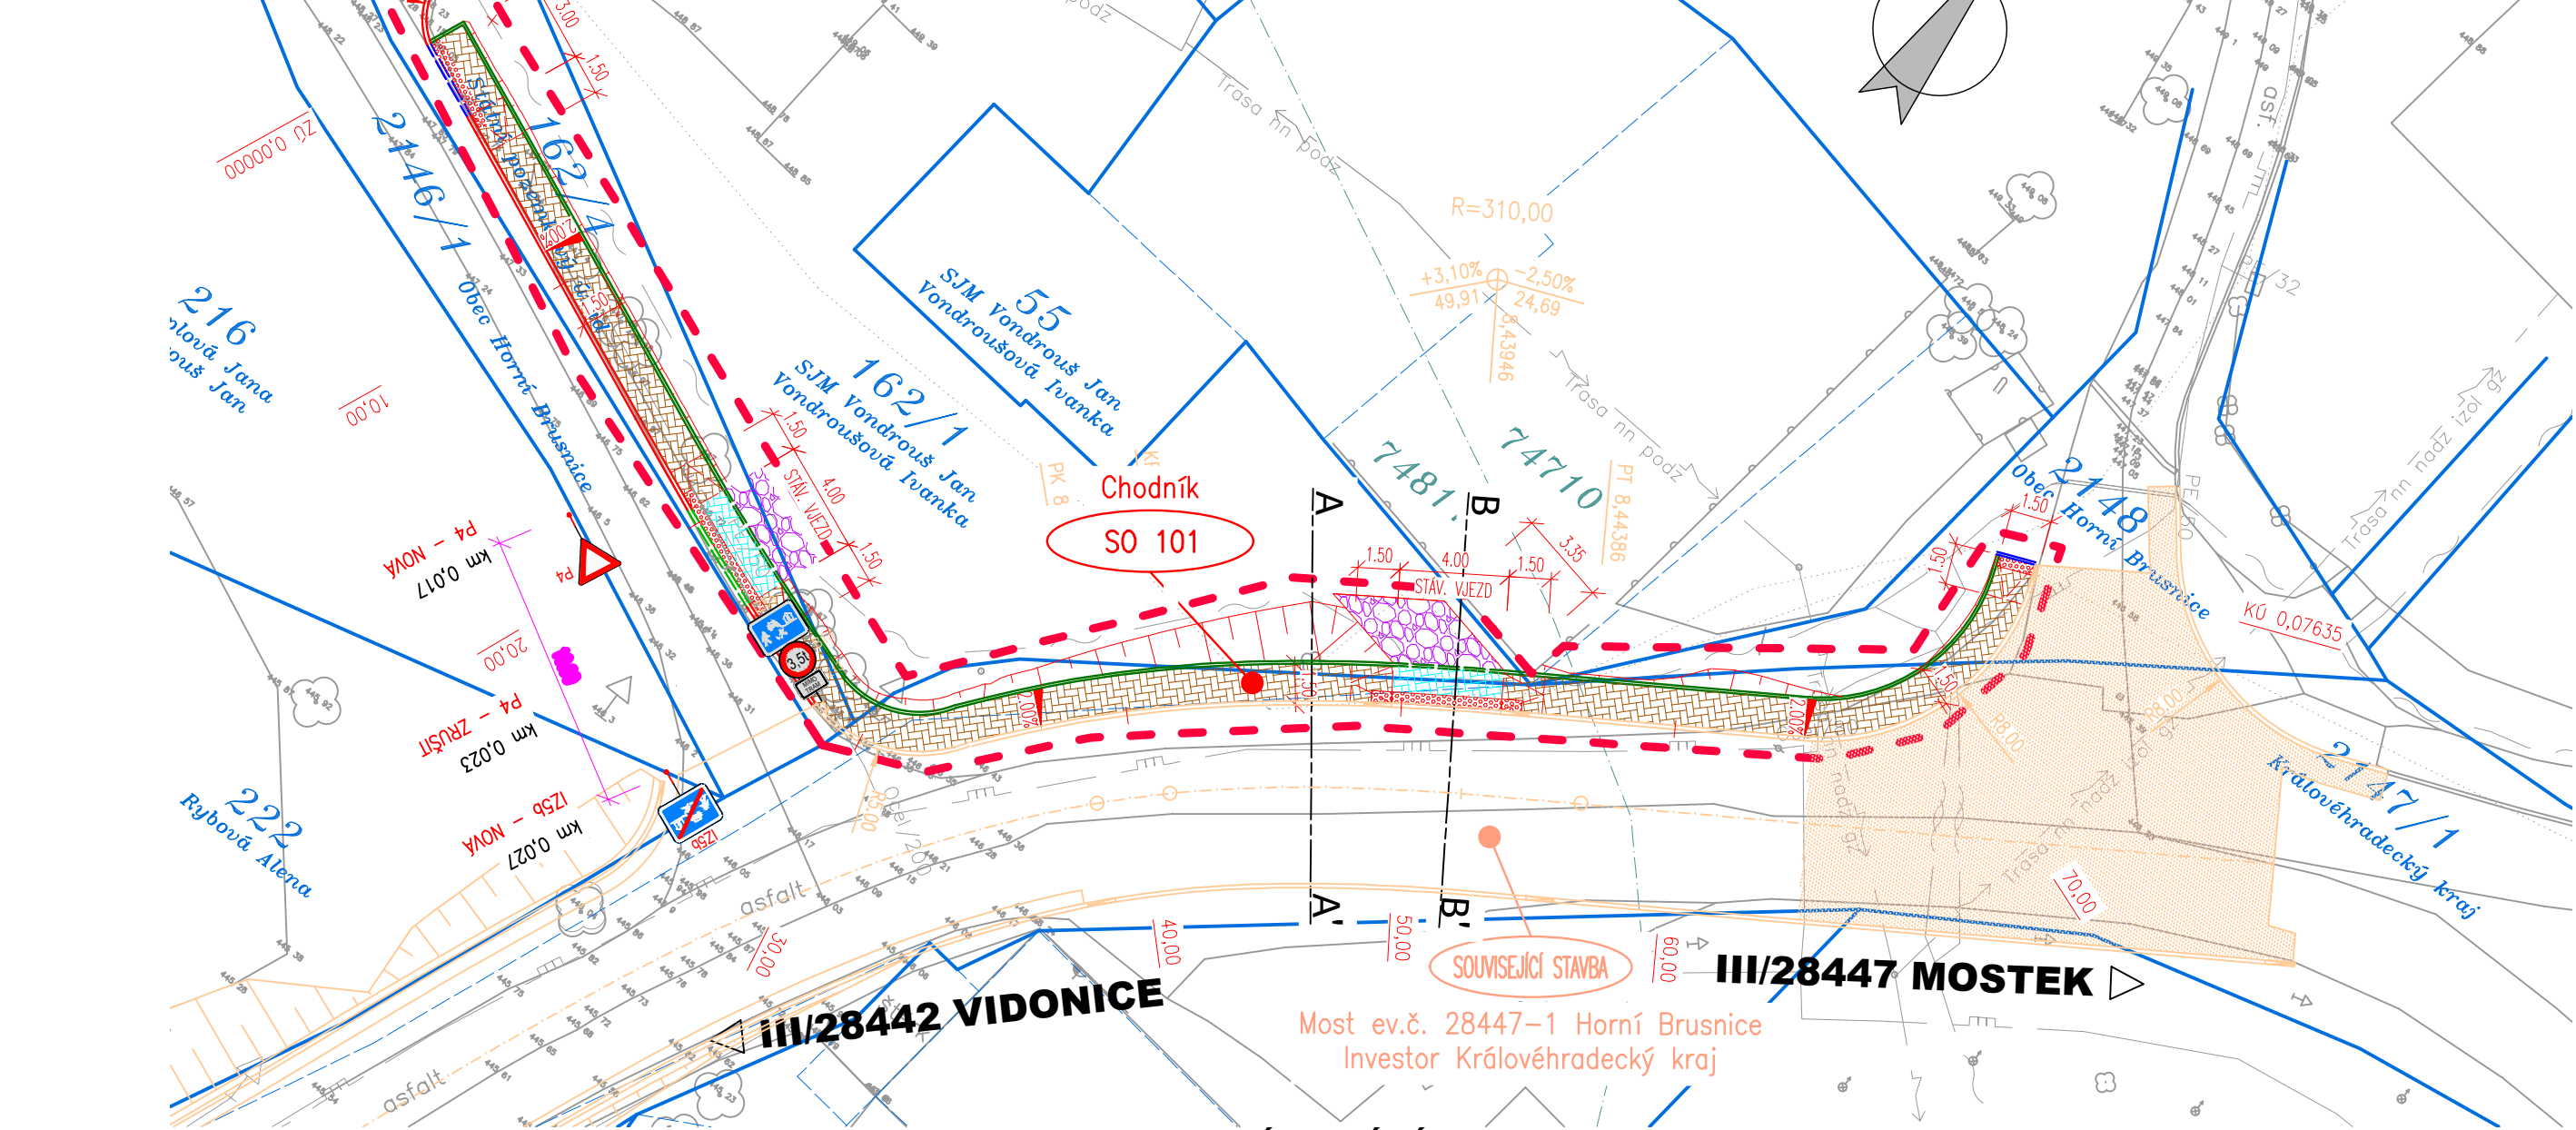

- LEGENDA PLOCH:**
- SOUVISEJÍCÍ STAVBA – Most ev.č. 28447–1 Horní Brusnice (Investor Královéhradecký kraj)
  - KONSTRUKCE A – NOVÁ DLÁŽĚNÁ CHODNÍKOVÁ KONSTRUKCE
  - KONSTRUKCE A.1 – NOVÁ DLÁŽĚNÁ CHODNÍKOVÁ KONSTRUKCE – PŘEJEZD
  - VAROVNÝ A SIGNALNÍ PÁS Z DLÁŽBY S HMATOVÝMI VÝSTUPKY DLE VYHL. Č.398/2009, BARVA ČERVENÁ
  - SAMOSTATNÝ SJEZD – R-MATERIÁL
  - TERÉNNÍ ÚPRAVY / OHUMUSOVÁNÍ A OSETÍ

- LEGENDA NÁVRH OBRUBNÍKŮ:**
- SILNIČNÍ BETONOVÁ OBRUBA 1000/150/300 – PODSTUPNICE S VÝŠKOVÝM ROZDÍLEM 120mm
  - SNÍŽENÁ SILNIČNÍ BETONOVÁ OBRUBA 1000/150/250 – PODSTUPNICE S VÝŠKOVÝM ROZDÍLEM 20mm
  - CHODNÍKOVÁ BETONOVÁ OBRUBA 1000/80/250 – PODSTUPNICE S VÝŠKOVÝM ROZDÍLEM 80mm
  - SNÍŽENÁ CHODNÍKOVÁ BETONOVÁ OBRUBA 1000/100/200 – PODSTUPNICE S VÝŠKOVÝM ROZDÍLEM 0mm

- LEGENDA:**
- NÁVRH OSY
  - LOM SKLONU
  - ZMĚNA (NÁVRH)
  - SOUVISEJÍCÍ STAVBA – Most ev.č. 28447–1 Horní Brusnice (Investor Královéhradecký kraj)
  - HRANICE STAVENIŠTĚ

LEGENDA - STÁVAJÍCÍ STAV :

- hranice zakrytá
- hranice podzemní
- hranice pohyblivá
- opěrná zeď
- zábradlí
- ohradní zeď
- plot dřevěný
- plot drátěný
- svodidlo
- živý plot
- zastřešení
- inž. sítě nadzemní
- inž. sítě podzemní ověřené
- inž. sítě podzemní neověřené
- hranice parcel dle mapy katastru nemovitostí
- vlastnické
- nevlastnické
- pozemkového katastru
- parcelní čísla dle KN, (PK)

- šachta kanalizační
- šachta neověřená
- šachta větrací
- šachta bez rozlišení
- šachta vodoměrná
- hydrant podzemní
- hydrant nadzemní
- vpust
- šoupě
- světelná signalizace
- místní tabule
- dopravní značka
- světlo
- stožár
- příhradový stožár
- telefonní budka
- sonda vrtaná
- předmět malého rozsahu
- stojan PHM

- plynovod NTL
- plynovod STL
- plynovod VTL
- tepelné vedení
- vodovod nerozliš.
- kanalizace
- sdělovací vedení
- el. vedení nn–nadzemní
- el. vedení nn–podzemní
- el. vedení vn–nadzemní
- el. vedení vn–podzemní
- veřejné osvětlení
- el. rozvaděč
- zpevněný a upravený svah
- a šikmé ŽÁRUBNÍ zdi

- studna
- vodní tok
- vodní plocha
- vstup do objektu,
- zahrada
- louka
- park
- křoví
- strom, průměr kmeně a koruny
- neplodná půda
- pastvina
- lesní půda
- budova zděná
- betonová, kovová

UPOZORNĚNÍ :  
PRŮBĚH SÍTÍ JE ZAKRESLEN POUZE INFORMATIVNĚ DLE VYJÁDRĚNÍ A PODKLADŮ JEJICH SPRÁVCŮ.  
PRO ZJIŠTĚNÍ JEJICH PŘESNÉ POLOHY SÍTÍ JE NUTNÉ POŽÁDAT SPRÁVCE O VYTÝČENÍ.  
DO SITUACE BYL ZAKRESLEN PŘÍBLIŽNÝ PRŮBĚH HRANIC POZEMKŮ NA ZÁKLADĚ DKM.

03		
02		
01		
ZMĚNA	POPIS	DATUM



ING. IVAN ŠÍR

PROJEKTOVÁNÍ DOPRAVNÍCH STAVEB a.s.  
Haškova 1714/3, 500 02 Hradec Králové, tel: +420 603 181 473, sir@sirivan.cz, www.sirivan.cz

IČ: 287 86 793

Objednatel: Obec Horní Brusnice  
Horní Brusnice 284  
Horní Brusnice  
544 74

Horní Brusnice - nový chodník podél III/28447

- kraj: Královéhradecký
- MÚ / OU: Horní Brusnice
- stupeň utajení: bez utajení
- datum: 05 / 2018
- zakázkové číslo: 18 030
- stupeň PD: PDPS
- odpovědný projektant stavby: Ing. Ivan Šír
- hlavní inženýr projektu: Ing. Jan Fiala
- vypracoval: Bc. Karel Laš
- kontroloval: Ing. Jan Fiala
- změna číslo: 00
- měřítka: M 1:250

*Fiala*

SITUAČNÍ VÝKRESY

KOORDINAČNÍ SITUAČNÍ VÝKRES

C.3