
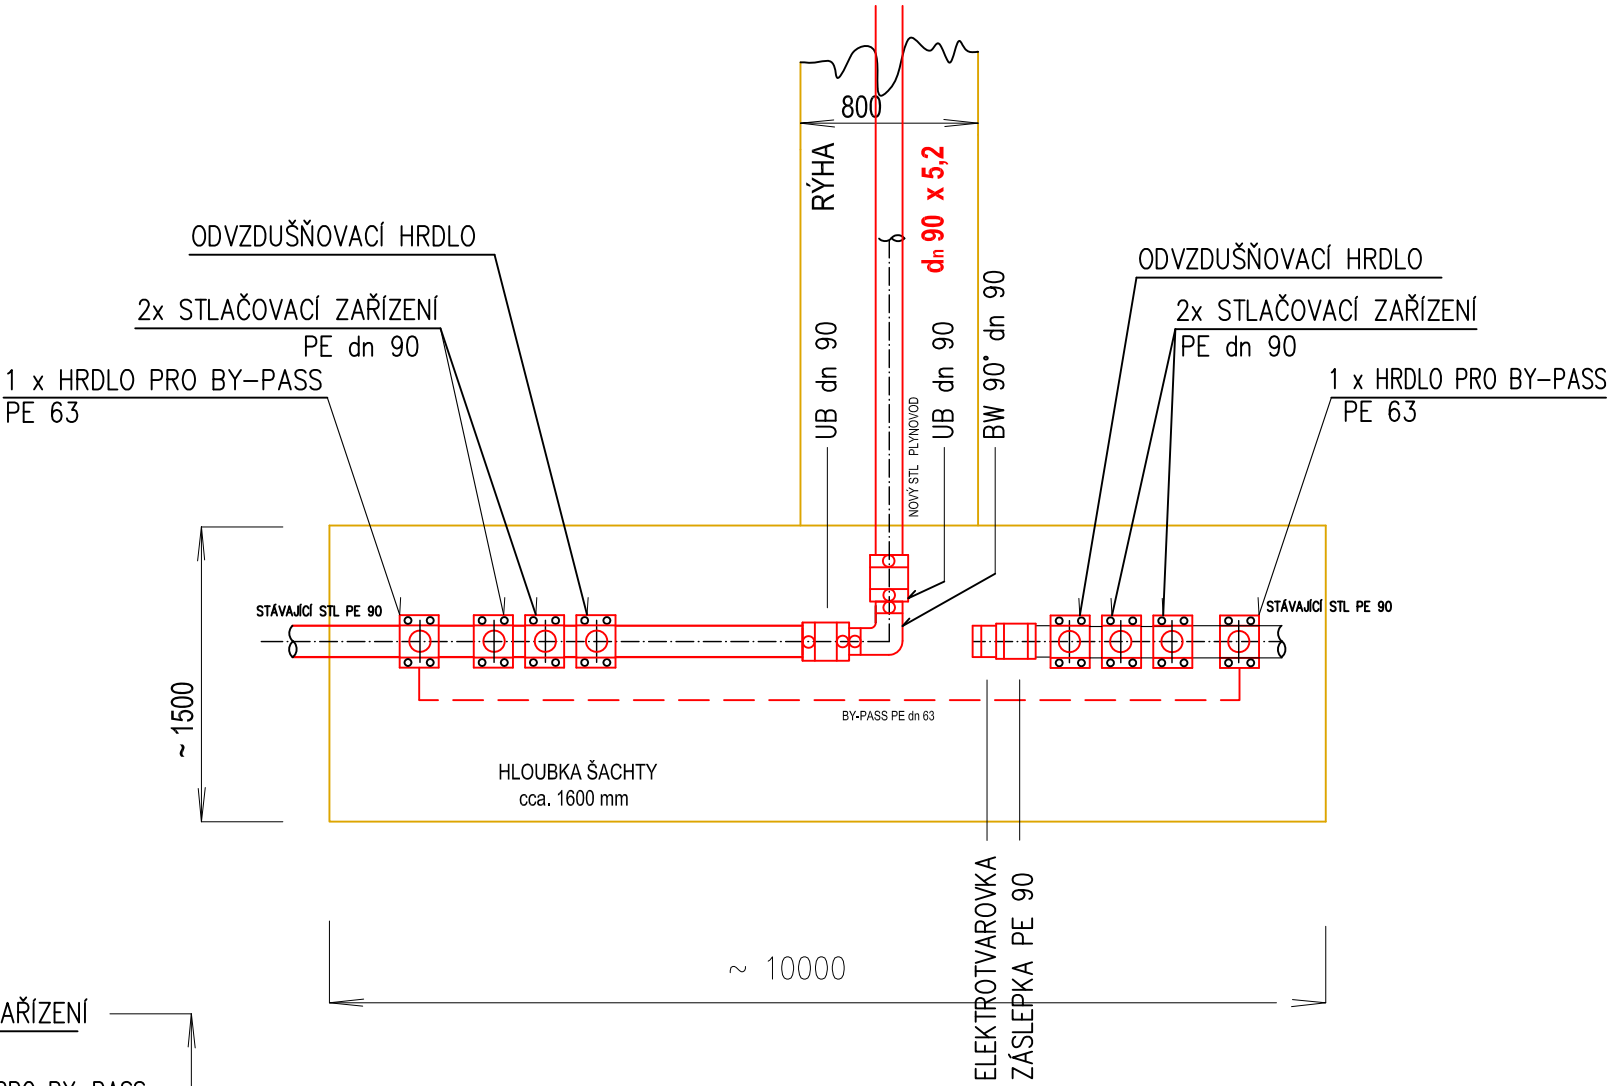


PROPOJ STL

- » MONTÁŽNÍ JÁMA O VELIKOSTI CCA. 2x1500 x 4000 MM , HLOUBKA 1600 MM.
- » PROPOJ BUDE REALIZOVÁN PO OBOUSTRANNÉM DVOJITÉM STLAČENÍ STÁVAJÍCÍHO STL PLYNOVODU PE 90 ZA POUŽITÍ BYPASSU PE dn 63, MEZI DVOJITÝM STLAČENÍM BUDE NAVAŘENO HRDLO PRO POTŘEBU ODVZDUŠNĚNÍ PLYNOVODU, BEZ SNÍŽENÍ PROVOZNÍHO TLAKU (300kPa)
- » PROPOJ BUDE REALIZOVÁN PO JEDNOSTRANNÉM STLAČENÍ STÁVAJÍCÍHO STL PLYNOVODU PE dn 50 ZA POUŽITÍ BYPASSU PE dn 32, BEZ SNÍŽENÍ PROVOZNÍHO TLAKU (300kPa), PŘEPOJENÍ STL PLYNOVODU PE dn 50 POMOCÍ NAVRTÁVACÍHO T-KUSU DAA PE dn 90/ dn 50
- » V MÍSTECH PO STLAČENÍ BUDE NA PE POTRUBÍ OSAZENA OPRAVÁRENSKÁ TVAROVKA
- » PROPOJENÍ SIGNALIZAČNÍHO VODIČE PROVÉST LETOVÁNÍM, SPOJE OŠETŘIT SMRŠŤOVACÍ FÓLIÍ.

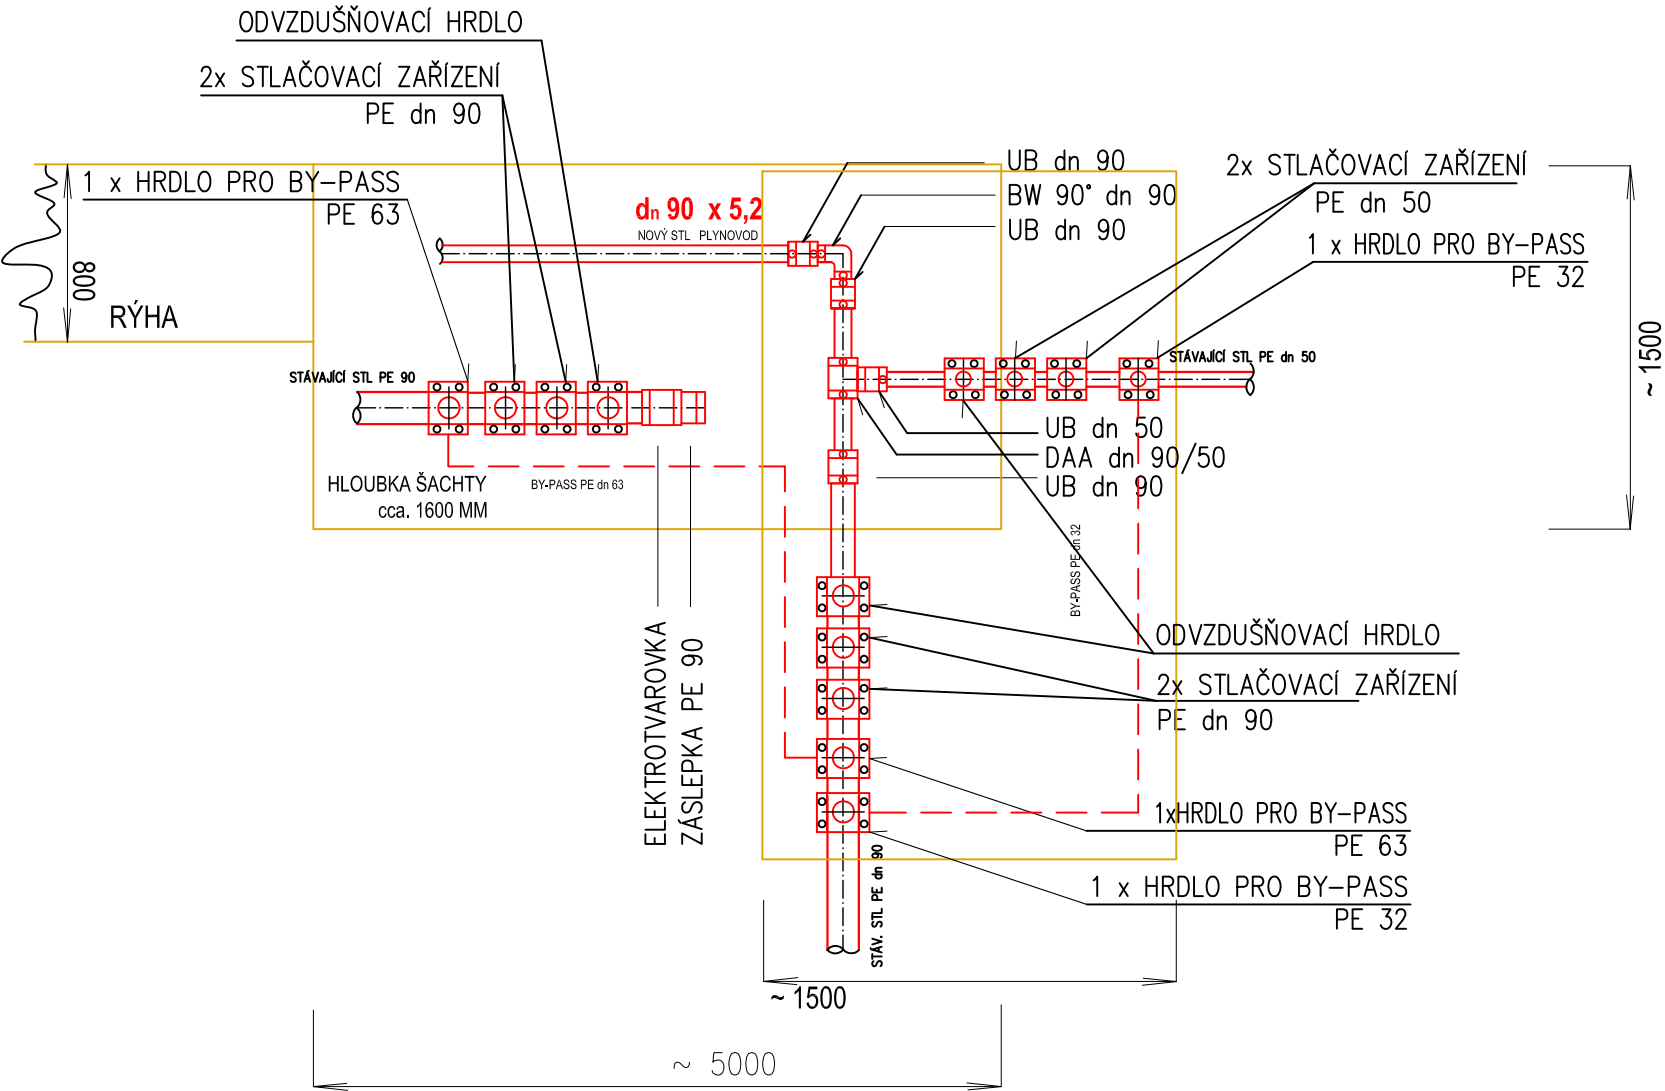

- » MONTÁŽNÍ JÁMA O VELIKOSTI CCA. 1500 x 10000 MM , HLOUBKA 1600 mm.
- » PROPOJ BUDE REALIZOVÁN PO OBOUSTRANNÉM DVOJITÉM STLAČENÍ STÁVAJÍCÍHO STL PLYNOVODU PE dn 90 ZA POUŽITÍ BYPASSU PE dn 63, MEZI DVOJITÝM STLAČENÍM BUDE NAVAŘENO HRDLO PRO POTŘEBU ODVZDUŠNĚNÍ PLYNOVODU BEZ SNÍŽENÍ PROVOZNÍHO TLAKU (300kPa)
- » V MÍSTECH PO STLAČENÍ BUDE NA PE POTRUBÍ OSAZENA OPRAVÁRENSKÁ TVAROVKA
- » PROPOJENÍ SIGNALIZAČNÍHO VODIČE PROVÉST LETOVÁNÍM, SPOJE OŠETŘIT SMRŠŤOVACÍ FÓLIÍ.

zodp.projektant		vypracoval		kreslil		kontroloval		<div>Bc. Hana H L Í Z O V Á</div> <div>autorizovaný technik v oboru TZS</div> <div>ČKAIT č. 0601525</div> <div>FRITZOVA 900, 541 01 TRUTNOV</div> <div>tel. 775 052671 mail:hlizova@seznam.cz</div>	
Bc. Hana H L Í Z O V Á									
kraj: KVHK		Obec: Horní Brusnice			k.ú.: Horní Brusnice				
Objednatel:		Královéhradecký kraj, Pivovarské nám. 1245, 500 03 Hradec Králové							
Název akce :									
MOST ev.č. 28447-1 HORNÍ BRUSNICE SO 520 - PŘELOŽKA STL PLYNOVODU									
Výkres:									
DETAIL PROPOJENÍ PLYNOVODŮ									
mřítko		vykres č.							
-----		D.2.b.4							