


VZOROVÝ PŘÍČNÝ ŘEZ 1:50
HORNÍ BRUSNICE

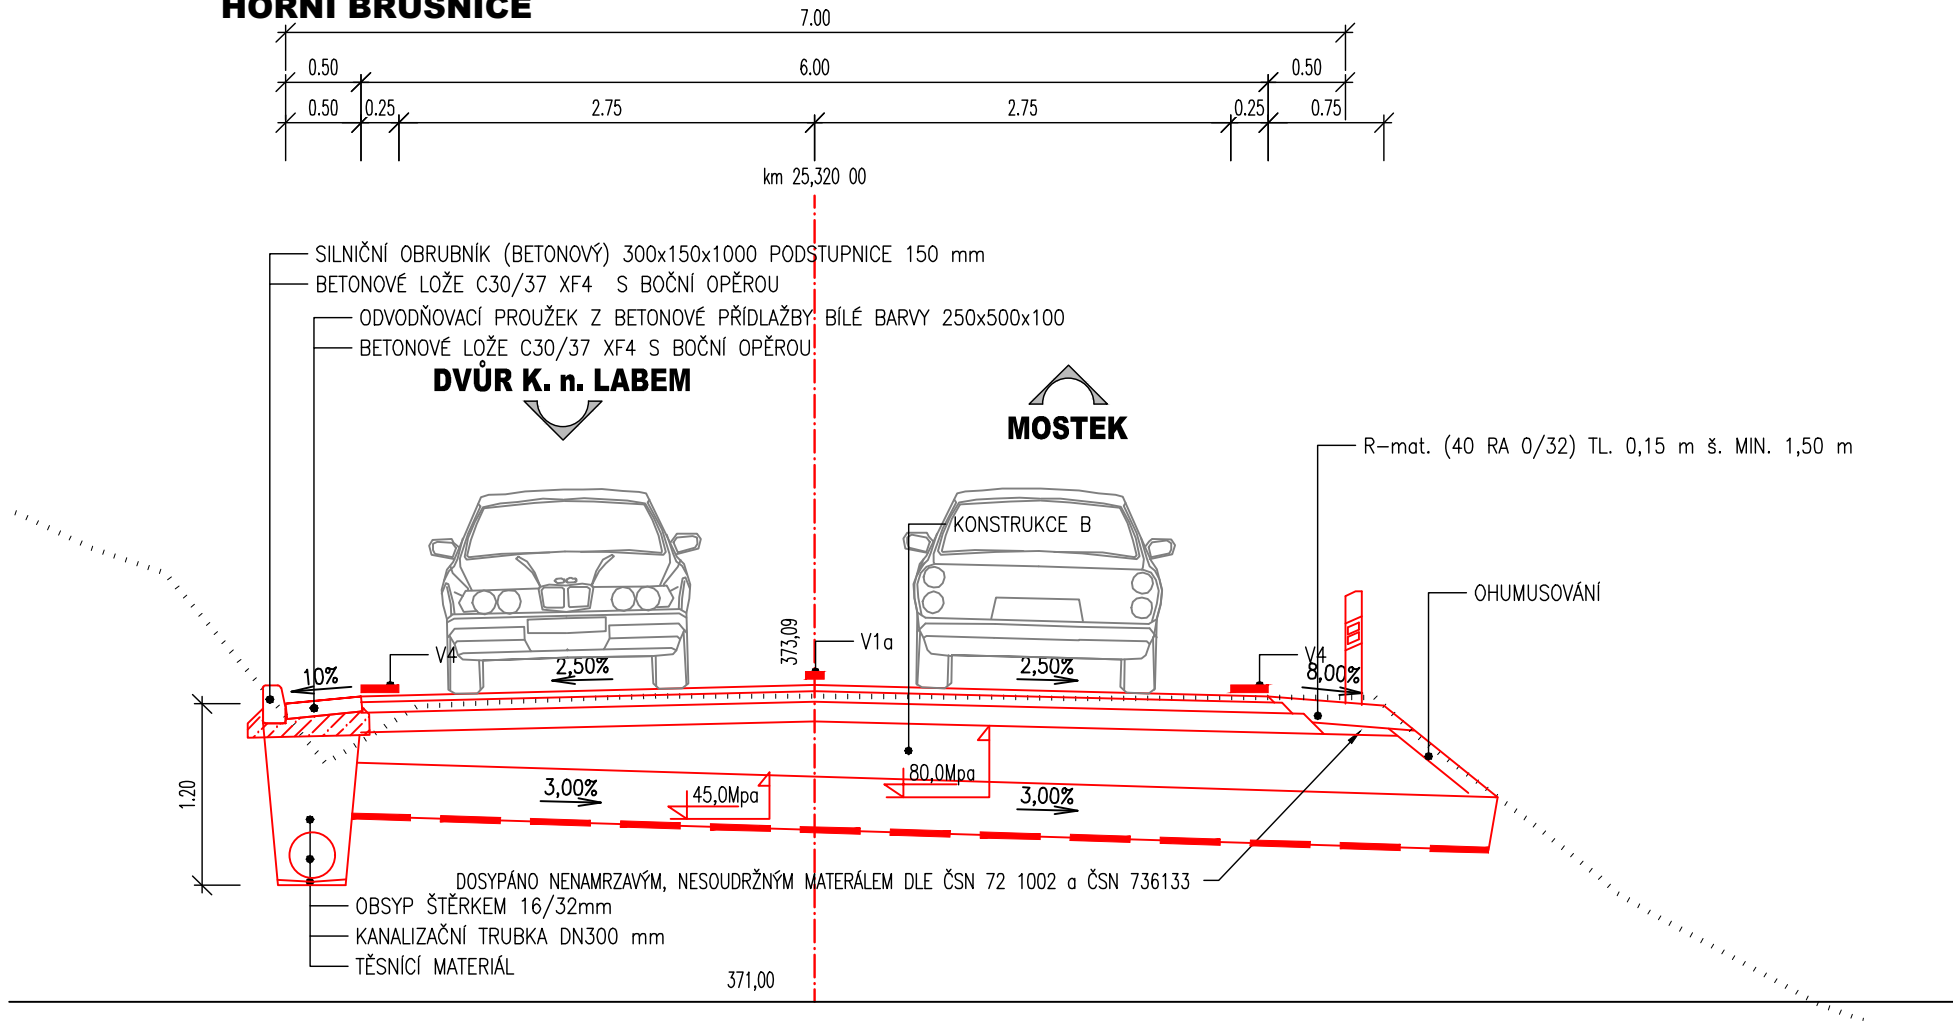

03		
02		
01		
ZMĚNA	POPIS	DATUM



ING. IVAN ŠÍR

PROJEKTOVÁNÍ DOPRAVNÍCH STAVEB CZ s.r.o.
Haškova 1714/3, 500 02 Hradec Králové, tel: +420 603 181 473, sir@sirivan.cz, www.sirivan.cz

IČ: 259 62 914

Objednatel: Královehradecký kraj
Pivovarské náměstí 1245, 500 03 Hradec Králové

II/325 Horní Brusnice, oprava mostu ev.č. 325-012

■ kraj:
Královehradecký

■ MÚ / OU:
Dvůr Králové

■ stupeň utajení:
bez utajení

■ datum:
08 / 2024

■ zakázkové číslo:
O22018

■ stupeň PD:
PDPS

■ odpovědný projektant stavby:
Ing. Ivan Šír



■ odpovědný projektant objektu:
Ing. Jan Fiala

■ vypracoval:
Ing. Jakub Erben

■ kontroloval:
Ing. Jan Fiala

■ změna číslo:
01

■ měřítko:
M 1:50



OBJEKTY POZEMNÍCH KOMUNIKACÍ

VZOROVÉ PŘÍČNÉ ŘEZY - KOMUNIKACE

D.1.1.

4.1