


Přehledný podélný profil; M 1:500/50
km 0,00000 - km 0,07635

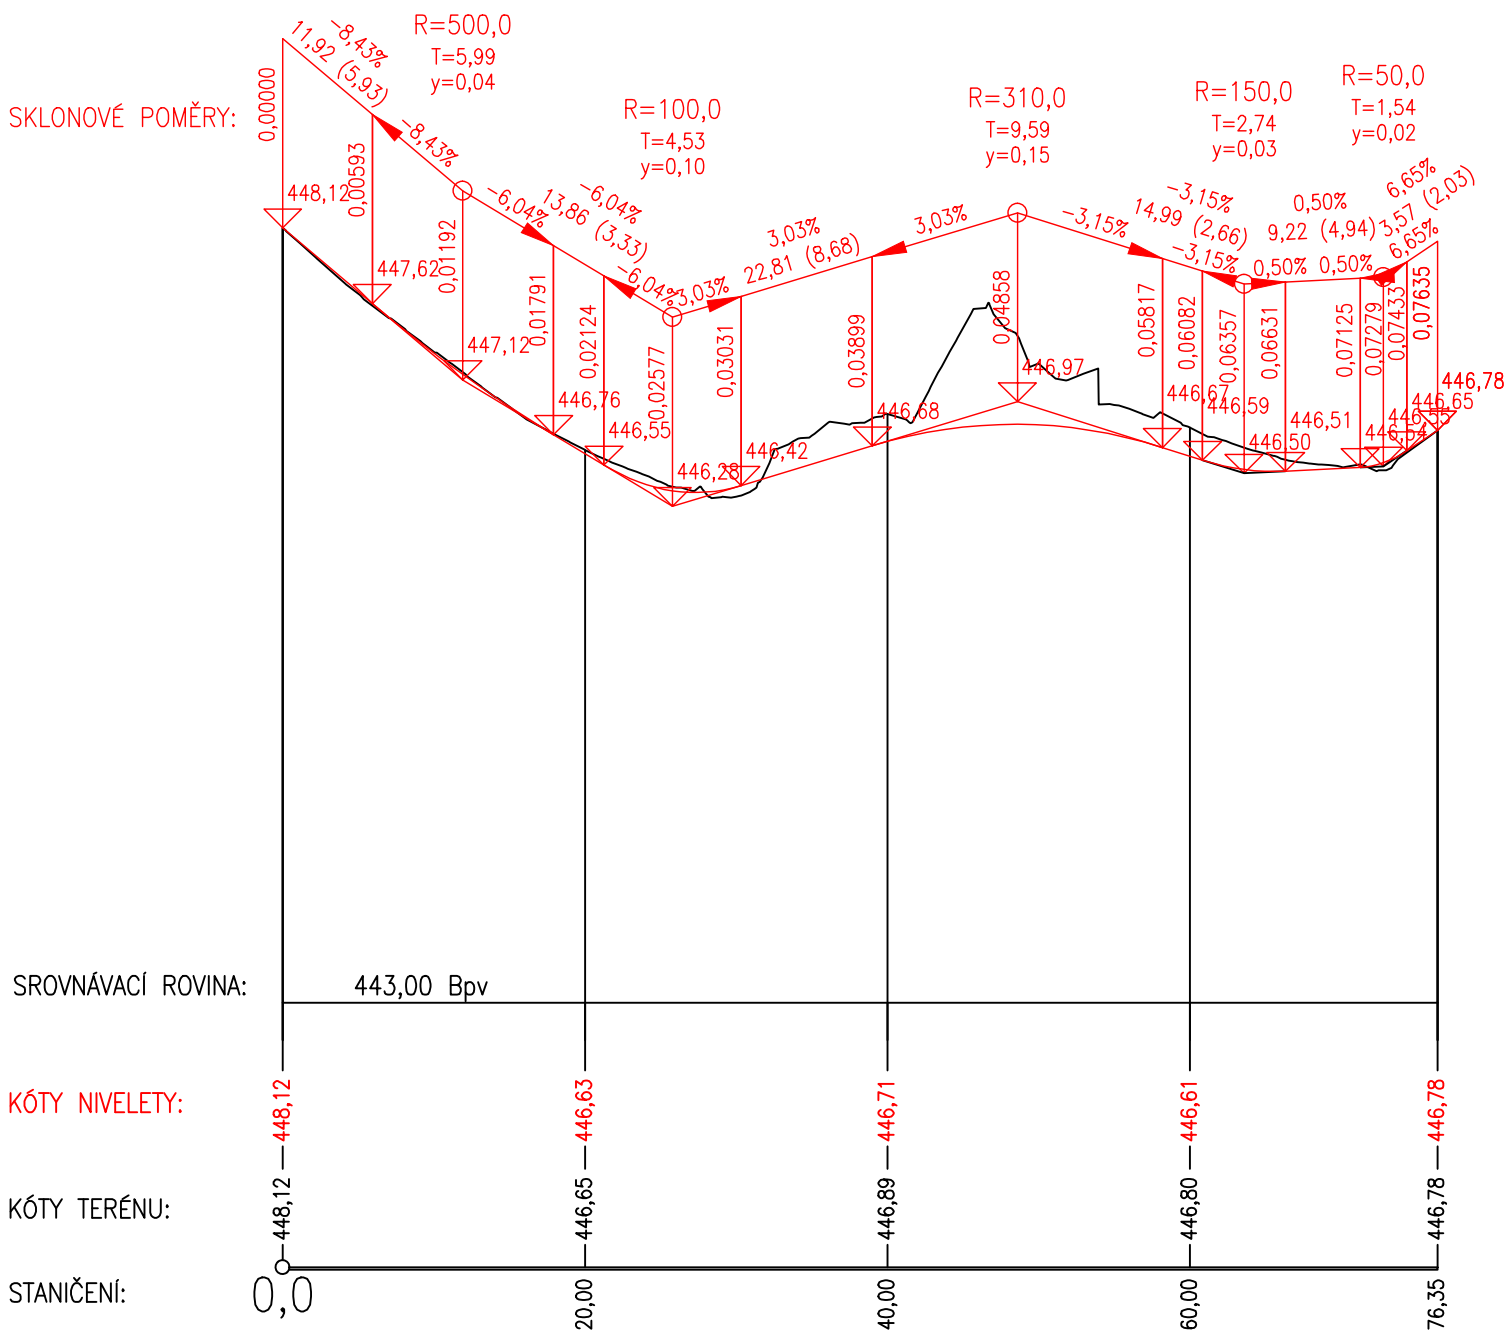

Poznámka:
Niveleta respektuje uložení silniční obruby související stavby
– Most ev.č. 28447–1 Horní Brusnice (Investor Královéhradecký kraj)

03		
02		
01		
ZMĚNA	POPIS	DATUM



ING. IVAN ŠÍR
PROJEKTOVÁNÍ DOPRAVNÍCH STAVEB a.s.
Haškova 1714/3, 500 02 Hradec Králové, tel: +420 603 181 473, sir@sirivan.cz, www.sirivan.cz IČ: 287 86 793

Objednatel: Obec Horní Brusnice
Horní Brusnice 284
Horní Brusnice
544 74

Horní Brusnice - nový chodník podél III/28447

- kraj:
Královéhradecký

■ MÚ / OU:
Horní Brusnice

■ stupeň utajení:
bez utajení

■ datum:
05 / 2018

■ zakázkové číslo:
18 030

■ stupeň PD:
PDPS
- odpovědný projektant stavby:
Ing. Ivan Šír

■ hlavní inženýr projektu:
Ing. Jan Fiala

■ vypracoval:
Bc. Karel Laš

■ kontroloval:
Ing. Jan Fiala

■ změna číslo:
00

■ měřítko:
M 1:500/50

fu
Fiala

OBJEKTY POZEMNÍCH KOMUNIKACÍ
PŘEHLEDNÝ PODÉLNÝ PROFIL

D.1.1.3